


Commune de
St VICTOR MALESCOURS

P.P.R.I.
L'ARRETE PREFECTORAL
DU POUR ETRE ANNEXE A

Plan de Prévention du Risque Inondation
de la Semène

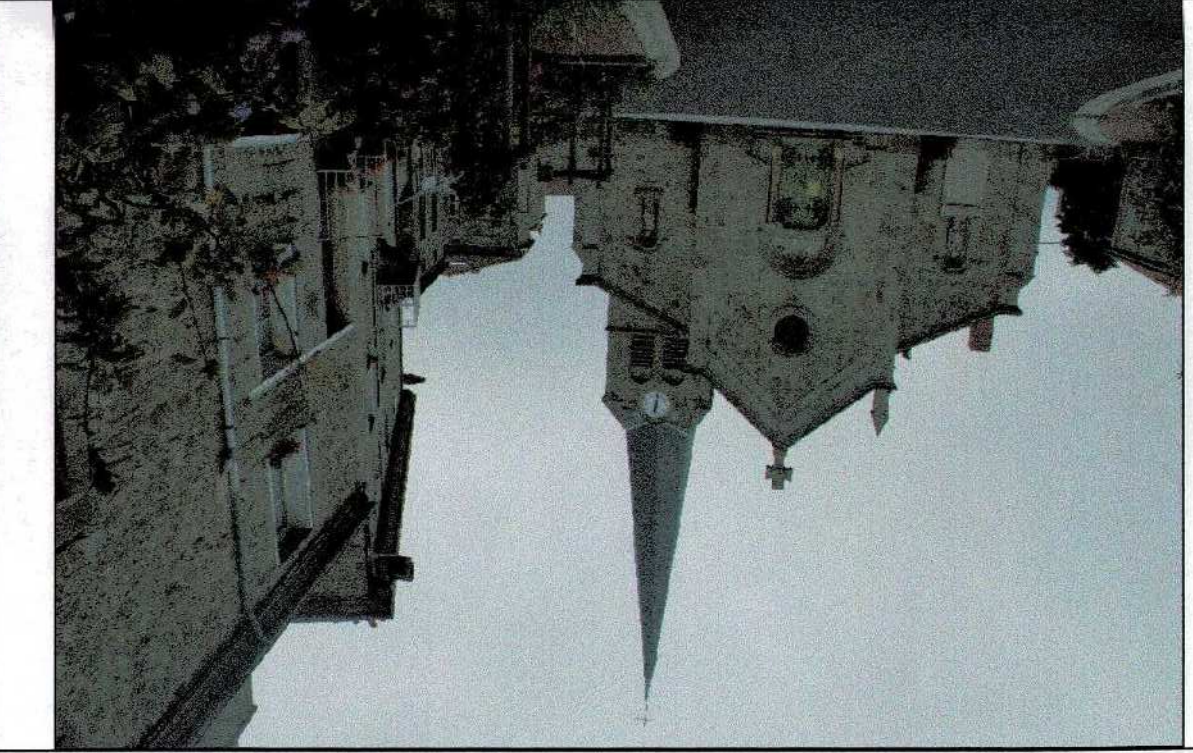

3 - Plans de zonage réglementaire
3 B - Planche 7



REPUBLIQUE FRANÇAISE
Ministère de l'Écologie, du Développement durable et de l'Énergie
DIRECTION DÉPARTEMENTALE DES TERRITOIRES
DE LA HAUTE-LOIRE
SERVICE DE L'AMÉNAGEMENT ET DES RISQUES NATURELS
13, des Moulins
43012 LE PUY EN VELAY

Légende

Zonage réglementaire:

■ R Zone à risque fort en milieu urbain et zone d'expansion de crue en milieu non urbain

Définition des côtes de sécurité:

Profil 110: n° du profil en travers
Z 760,57: Côte de sécurité en m.N.G.f.

Echelle : 1/2000

