


Commune de
St Victor MALESCOURS

P.P.R.I.

Plan de Prévention du Risque Inondation
de la Semène

VU POUR ÊTRE ANNEXÉ A
L'ARRÊTÉ PRÉFECTORAL
EN DATE DU 12 06 2011

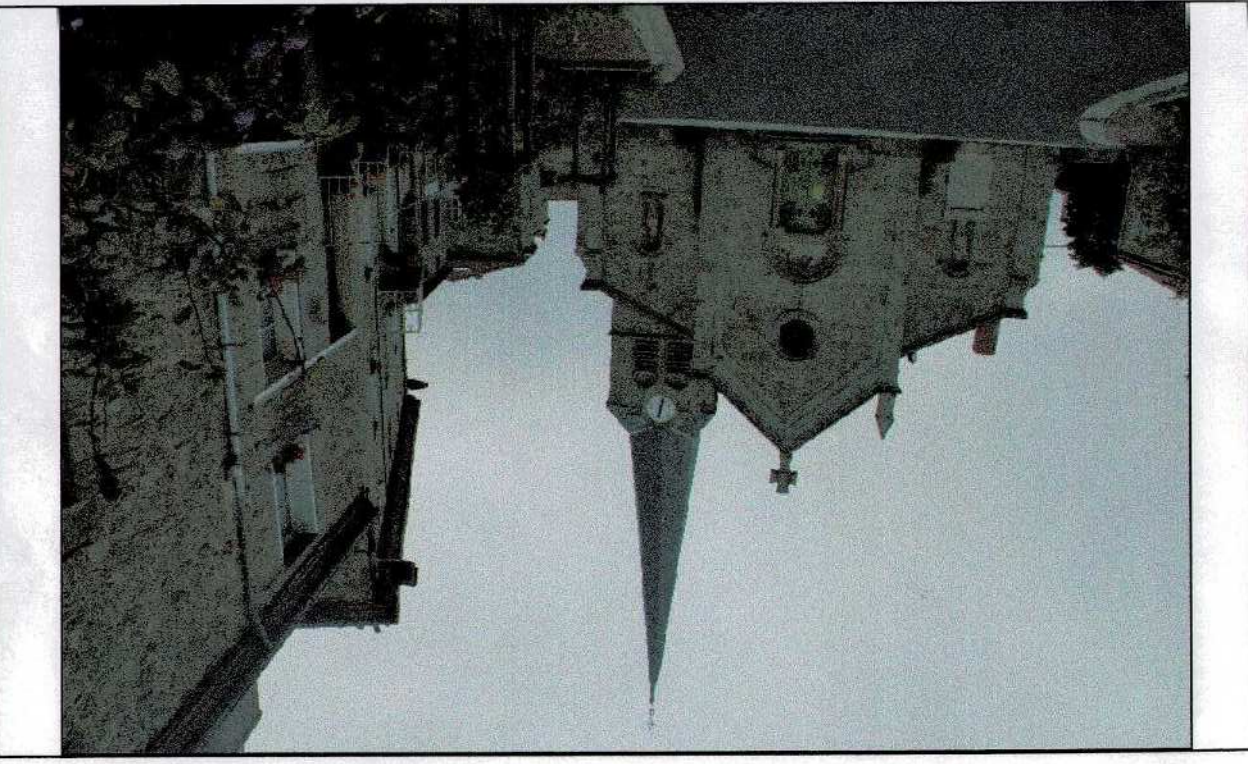

3 - Plans de zonage réglementaire
3 D - Planche 9

DÉPARTEMENT DE LA HAUTE-SAÛRE
DE LA HAUTE-LOIRE
SERVICE DE L'AMÉNAGEMENT DU TERRITOIRE
DE L'URBANISME ET DES RISQUES NATURELS
13, des Moulins
43011 LE PUY EN VÉLAY

Légende

Zonage réglementaire:
Zone rouge (en zone urbaine ou zone non-urbaine):
R Zone à risque fort en milieu urbain et zone
d'expansion de crue en milieu non urbain

Définition des côtes de sécurité:

Profil 130: n° du profil en travers
Z 781.72 Côte de sécurité en m.N.G.f.

Echelle : 1/2000

COMMUNE DE SAINT - VICTOR - MALESCOURS

COMMUNE DE SAINT - ROMAIN - LACHALM

