


Commune de
St Victor MALESCOURS

VU POUR ÊTRE ANNEXÉ A
L'ARRÊTÉ PRÉFECTORAL
EN DATE DU : 26 OCT. 2011

Plan de Prévention du Risque Inondation
de la Sèvrane

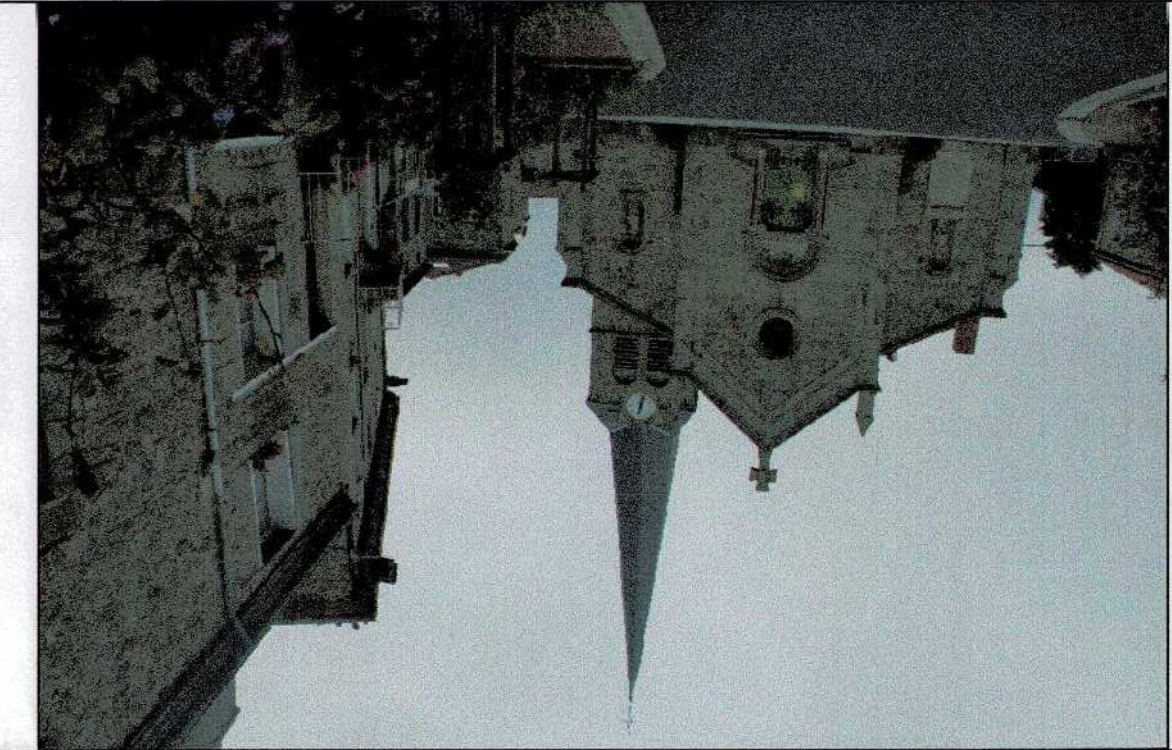

3 - Plans de zonage réglementaire
3 C - Plancher 8



REPUBLIQUE FRANÇAISE
Ministère de l'Écologie, du Développement durable et de l'Énergie
DIRECTION DÉPARTEMENTALE DE LA HAUTE-LOIRE
DE LA HAUTE-LOIRE
SERVICE DE L'AMÉNAGEMENT DU TERRITOIRE
DE L'URBANISME ET DES RISQUES NATURELS
43012 LE PUY EN VELAY

Légende

Zonage réglementaire:

Zone rouge (en zone urbaine ou zone non-urbaine):
R Zone à risque fort en milieu urbain et zone
d'expansion de crue en milieu non urbain

Définition des côtes de sécurité:

Profil 120: n° du profil en travers
Z 769.43: Côte de sécurité en m.N.G.f.

Echelle : 1/2000

