

0 40 80 120
Mètres

Formet :
ISO A1
90 x 120

1

N

Légende

- Zone à risque très fort ou fort en zone urbaine, et zone inondable en zone non-urbaine
- Zone à risque moyen ou modéré en zone urbaine
- Côte de sécurité (en mètres N.G.F.)

AUREC sur LOIRE


P.P.R.I. Approuvé par
arrêté préfectoral
le 15 mai 2012.

**Plan de Prévention du Risque Inondation
de la Loire et de la Semène**

**Plan de zonage
Planche 1 - Echelle 1/2000°**

DEPARTEMENT DE LA HAUTE-LOIRE
Direction Départementale des Territoires
Service de l'aménagement du territoire, de l'urbanisme et des risques naturels
13, rue des Moulins
43072, LE PUY EN VELAY

REPUBLIQUE FRANÇAISE

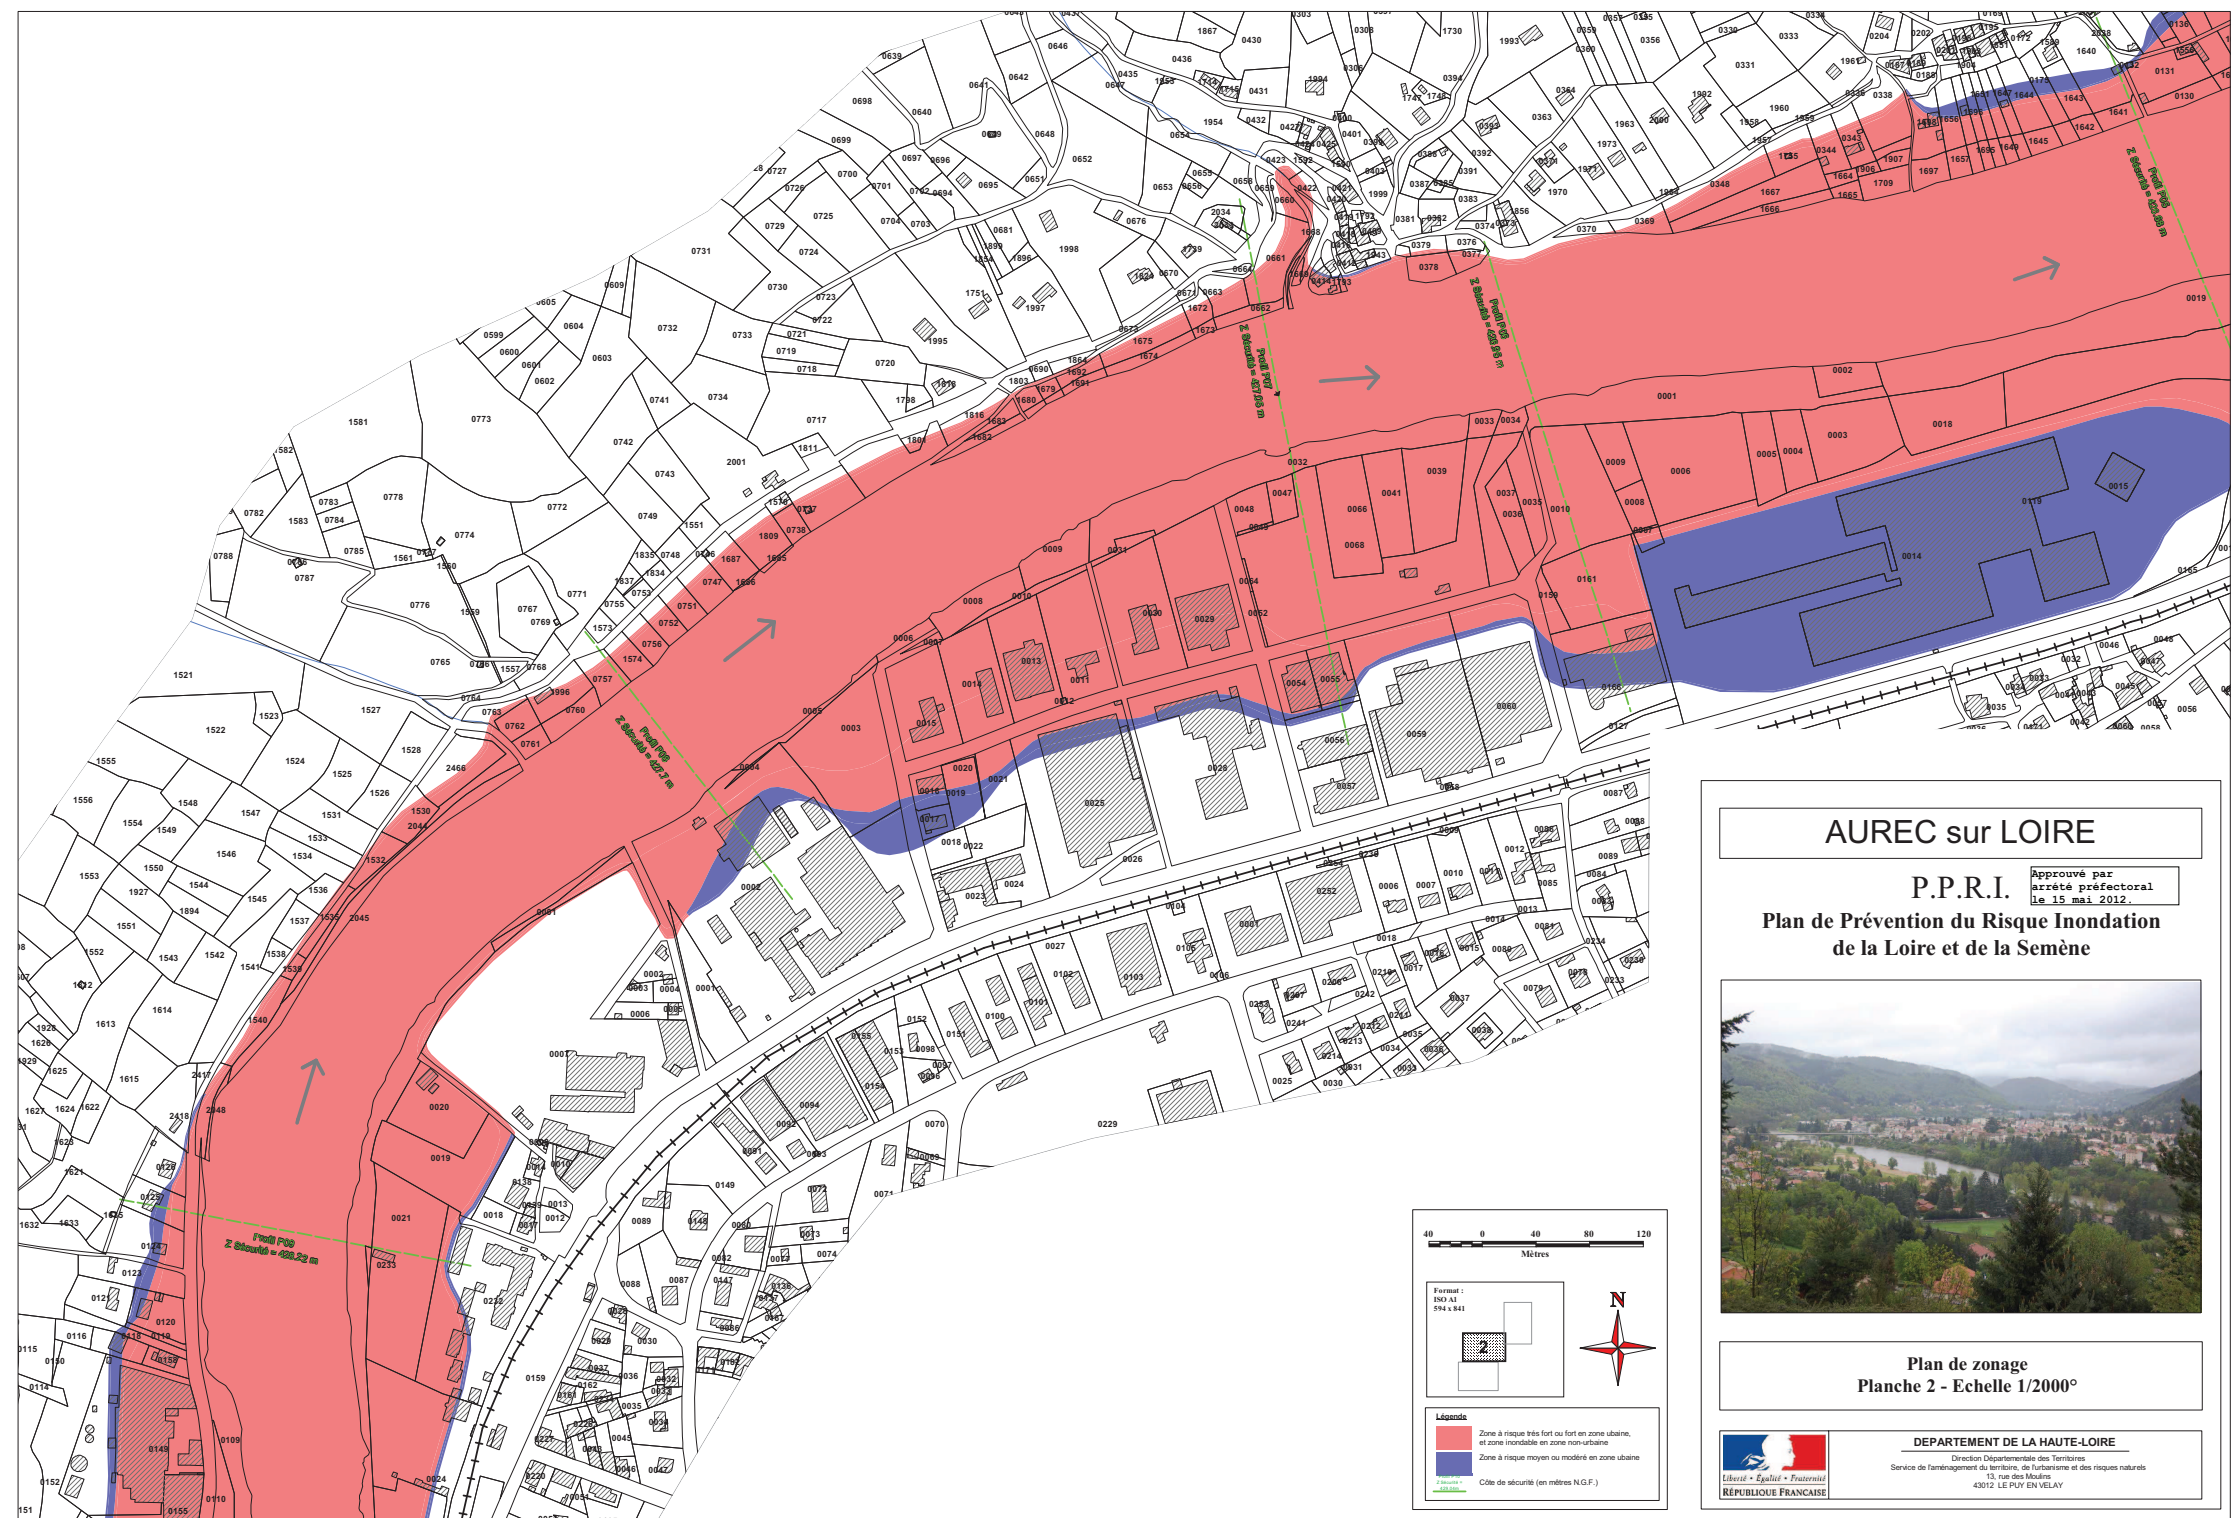

AUREC sur LOIRE

P.P.R.I. Approuvé par arrêté préfectoral le 15 mai 2012.
Plan de Prévention du Risque Inondation de la Loire et de la Semène



Plan de zonage Planche 2 - Echelle 1/2000°





DÉPARTEMENT DE LA HAUTE-LOIRE
 Direction Départementale des Territoires
 Service de l'aménagement du territoire, de l'urbanisme et des risques naturels
 13, rue des Mâchins
 43012. LE PUY EN VELAY

40 0 40 80 120
Mètres

Format : 894 x 41
594 x 841

Légende

- Zone à risque très fort ou fort en zone urbaine, et zone inondable en zone non-urbaine
- Zone à risque moyen ou modéré en zone urbaine
- Côte de sécurité (en mètres NG.F.)

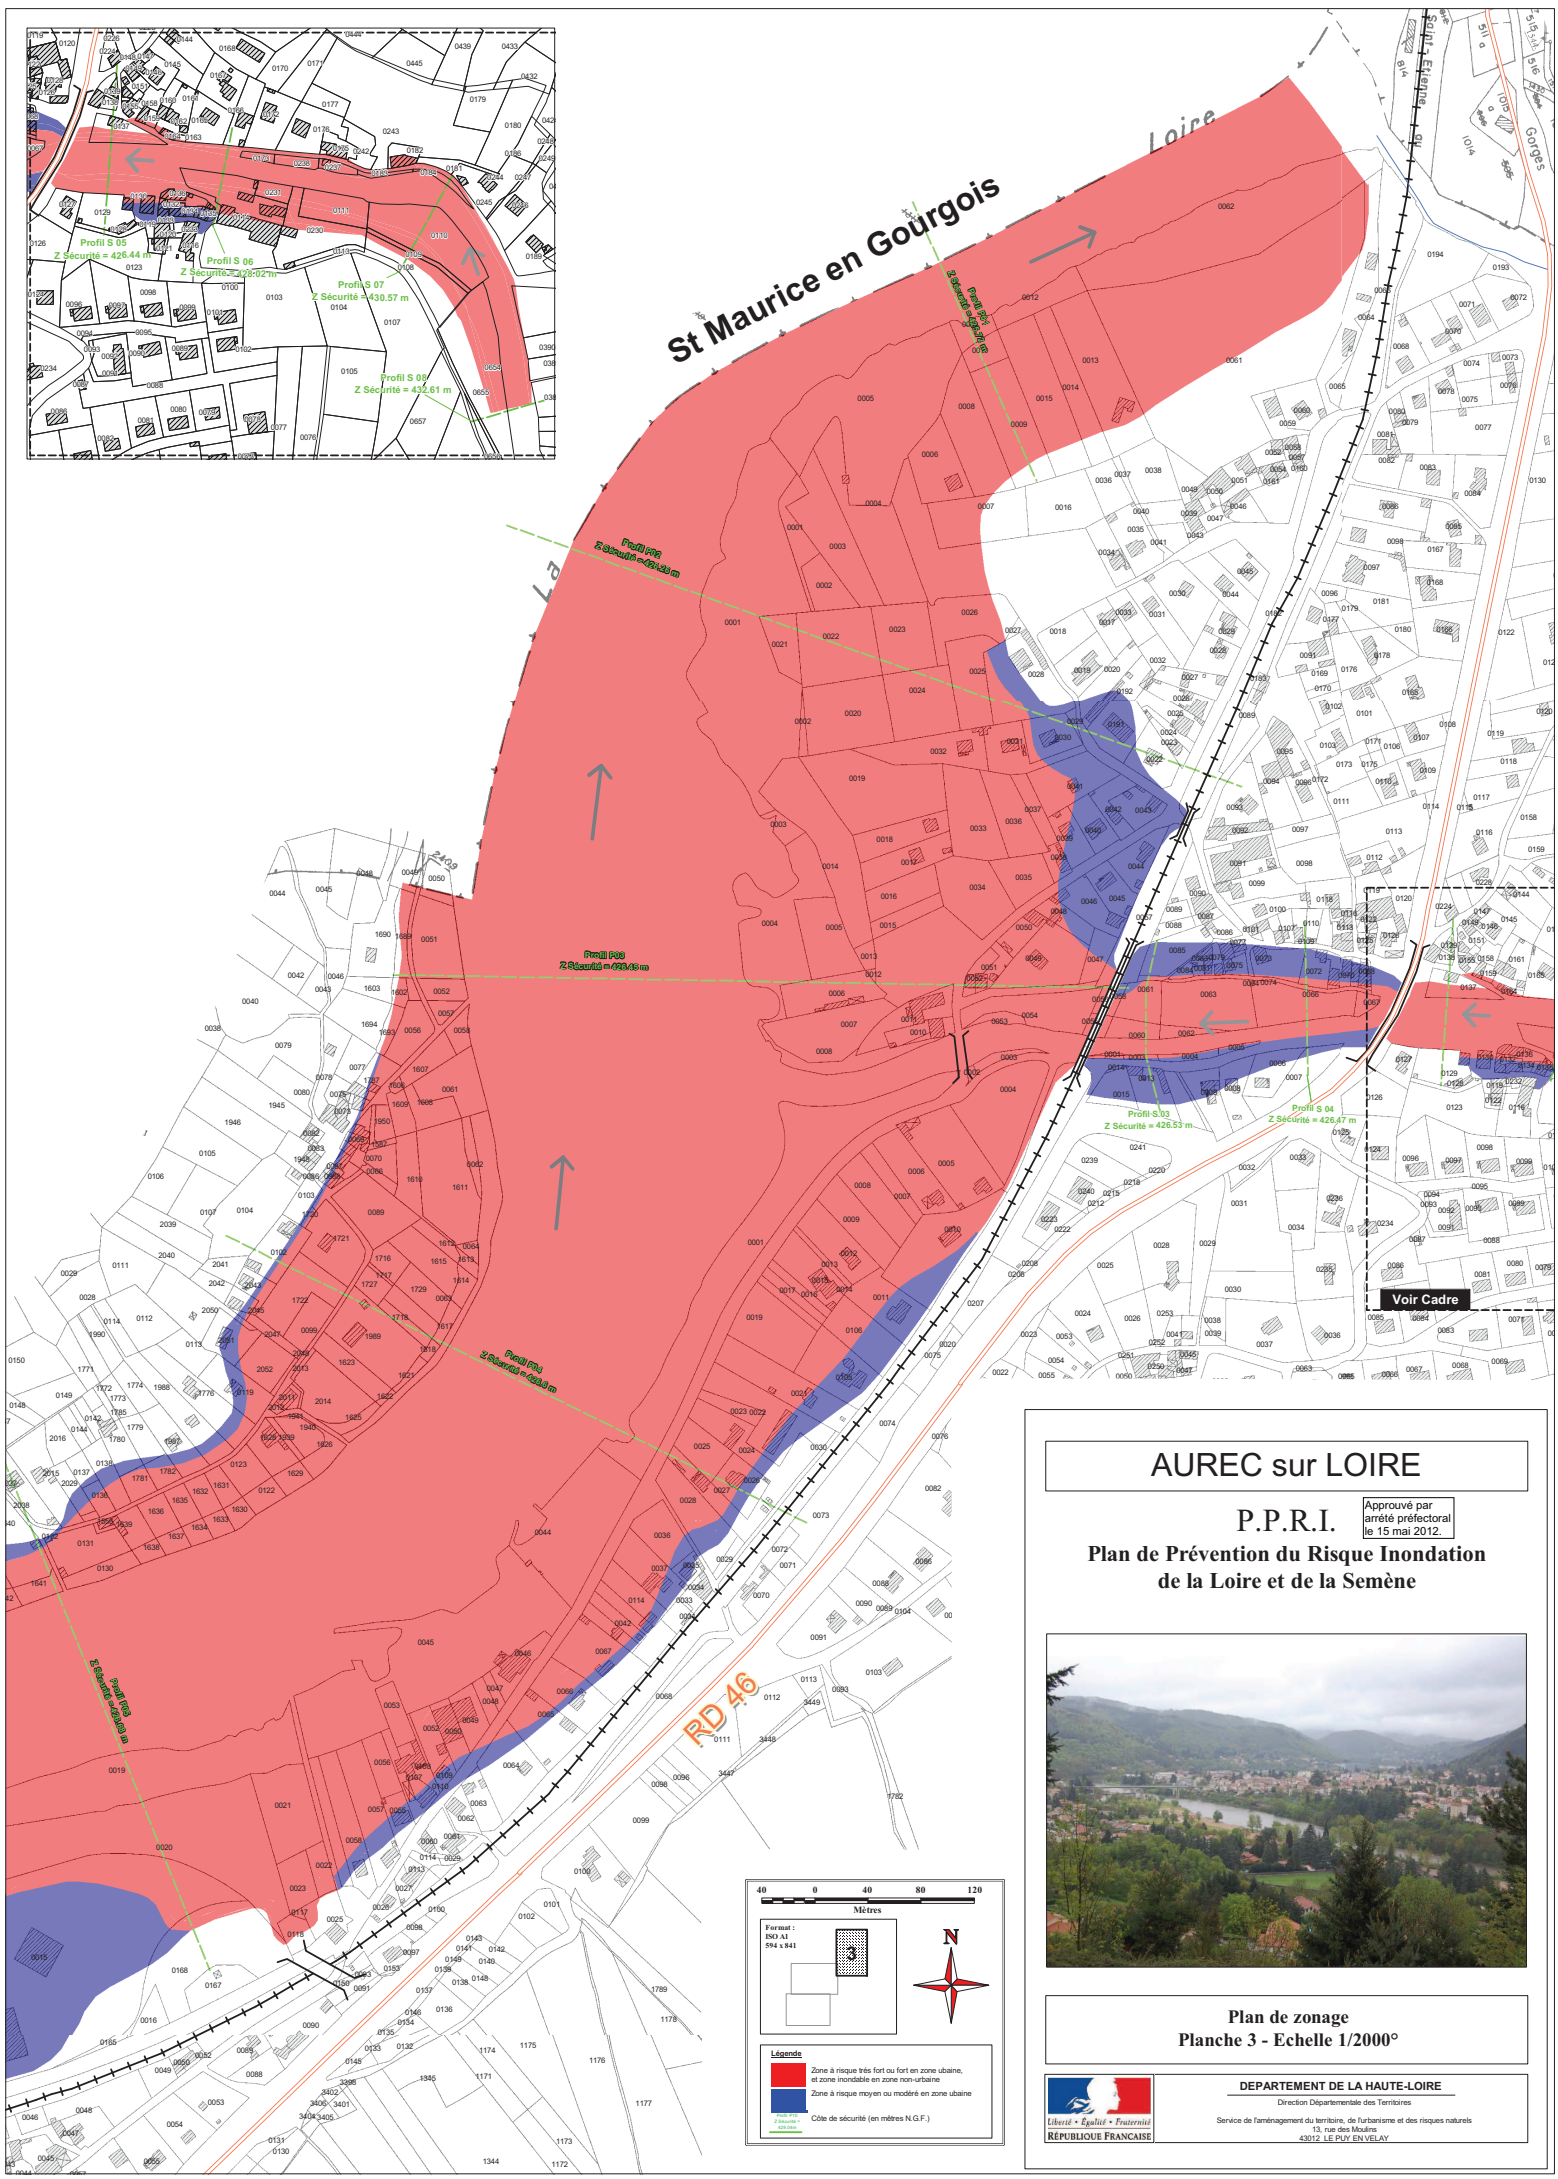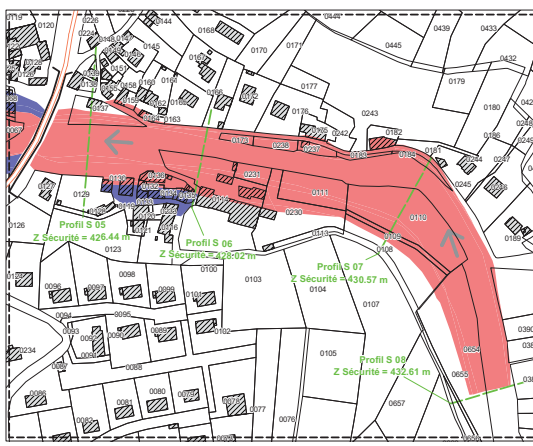

AUREC sur LOIRE

P.P.R.I. Approuvé par arrêté préfectoral le 15 mai 2012.
Plan de Prévention du Risque Inondation de la Loire et de la Semène



Plan de zonage
Planche 3 - Echelle 1/2000°

40 0 40 80 120
Mètres

Échelle : 1/2000
594 x 841

Légende

- Zone à risque très fort ou fort en zone urbaine, et zone inondable en zone non-urbaine
- Zone à risque moyen ou modéré en zone urbaine
- Côte de sécurité (en mètres N.G.F.)



DEPARTEMENT DE LA HAUTE-LOIRE
 Direction Départementale des Territoires
 Service de l'aménagement du territoire, de l'urbanisme et des risques naturels
 13, rue des Maires
 43012 LE PUY EN VELAY