



Service Sécurité
Prévention des
Risques
Naturels
Technologiques et
Routiers

PLAN DE PREVENTION DES RISQUES D'INONDATION PAR DEBORDEMENT DE LA RIVIERE MARNE

Communes de :

Aigny
Athis
Aulnay-sur-Marne
Cherville
Condé-sur-Marne
Jalons
Juvigny
Matougues
Vraux

ZONAGE REGLEMENTAIRE

Echelle : 1/10 000ème


Date : 01 JUIL. 2011



PRÉFET
DE LA MARNE

Commune de AIGNY

Zonage Réglementaire

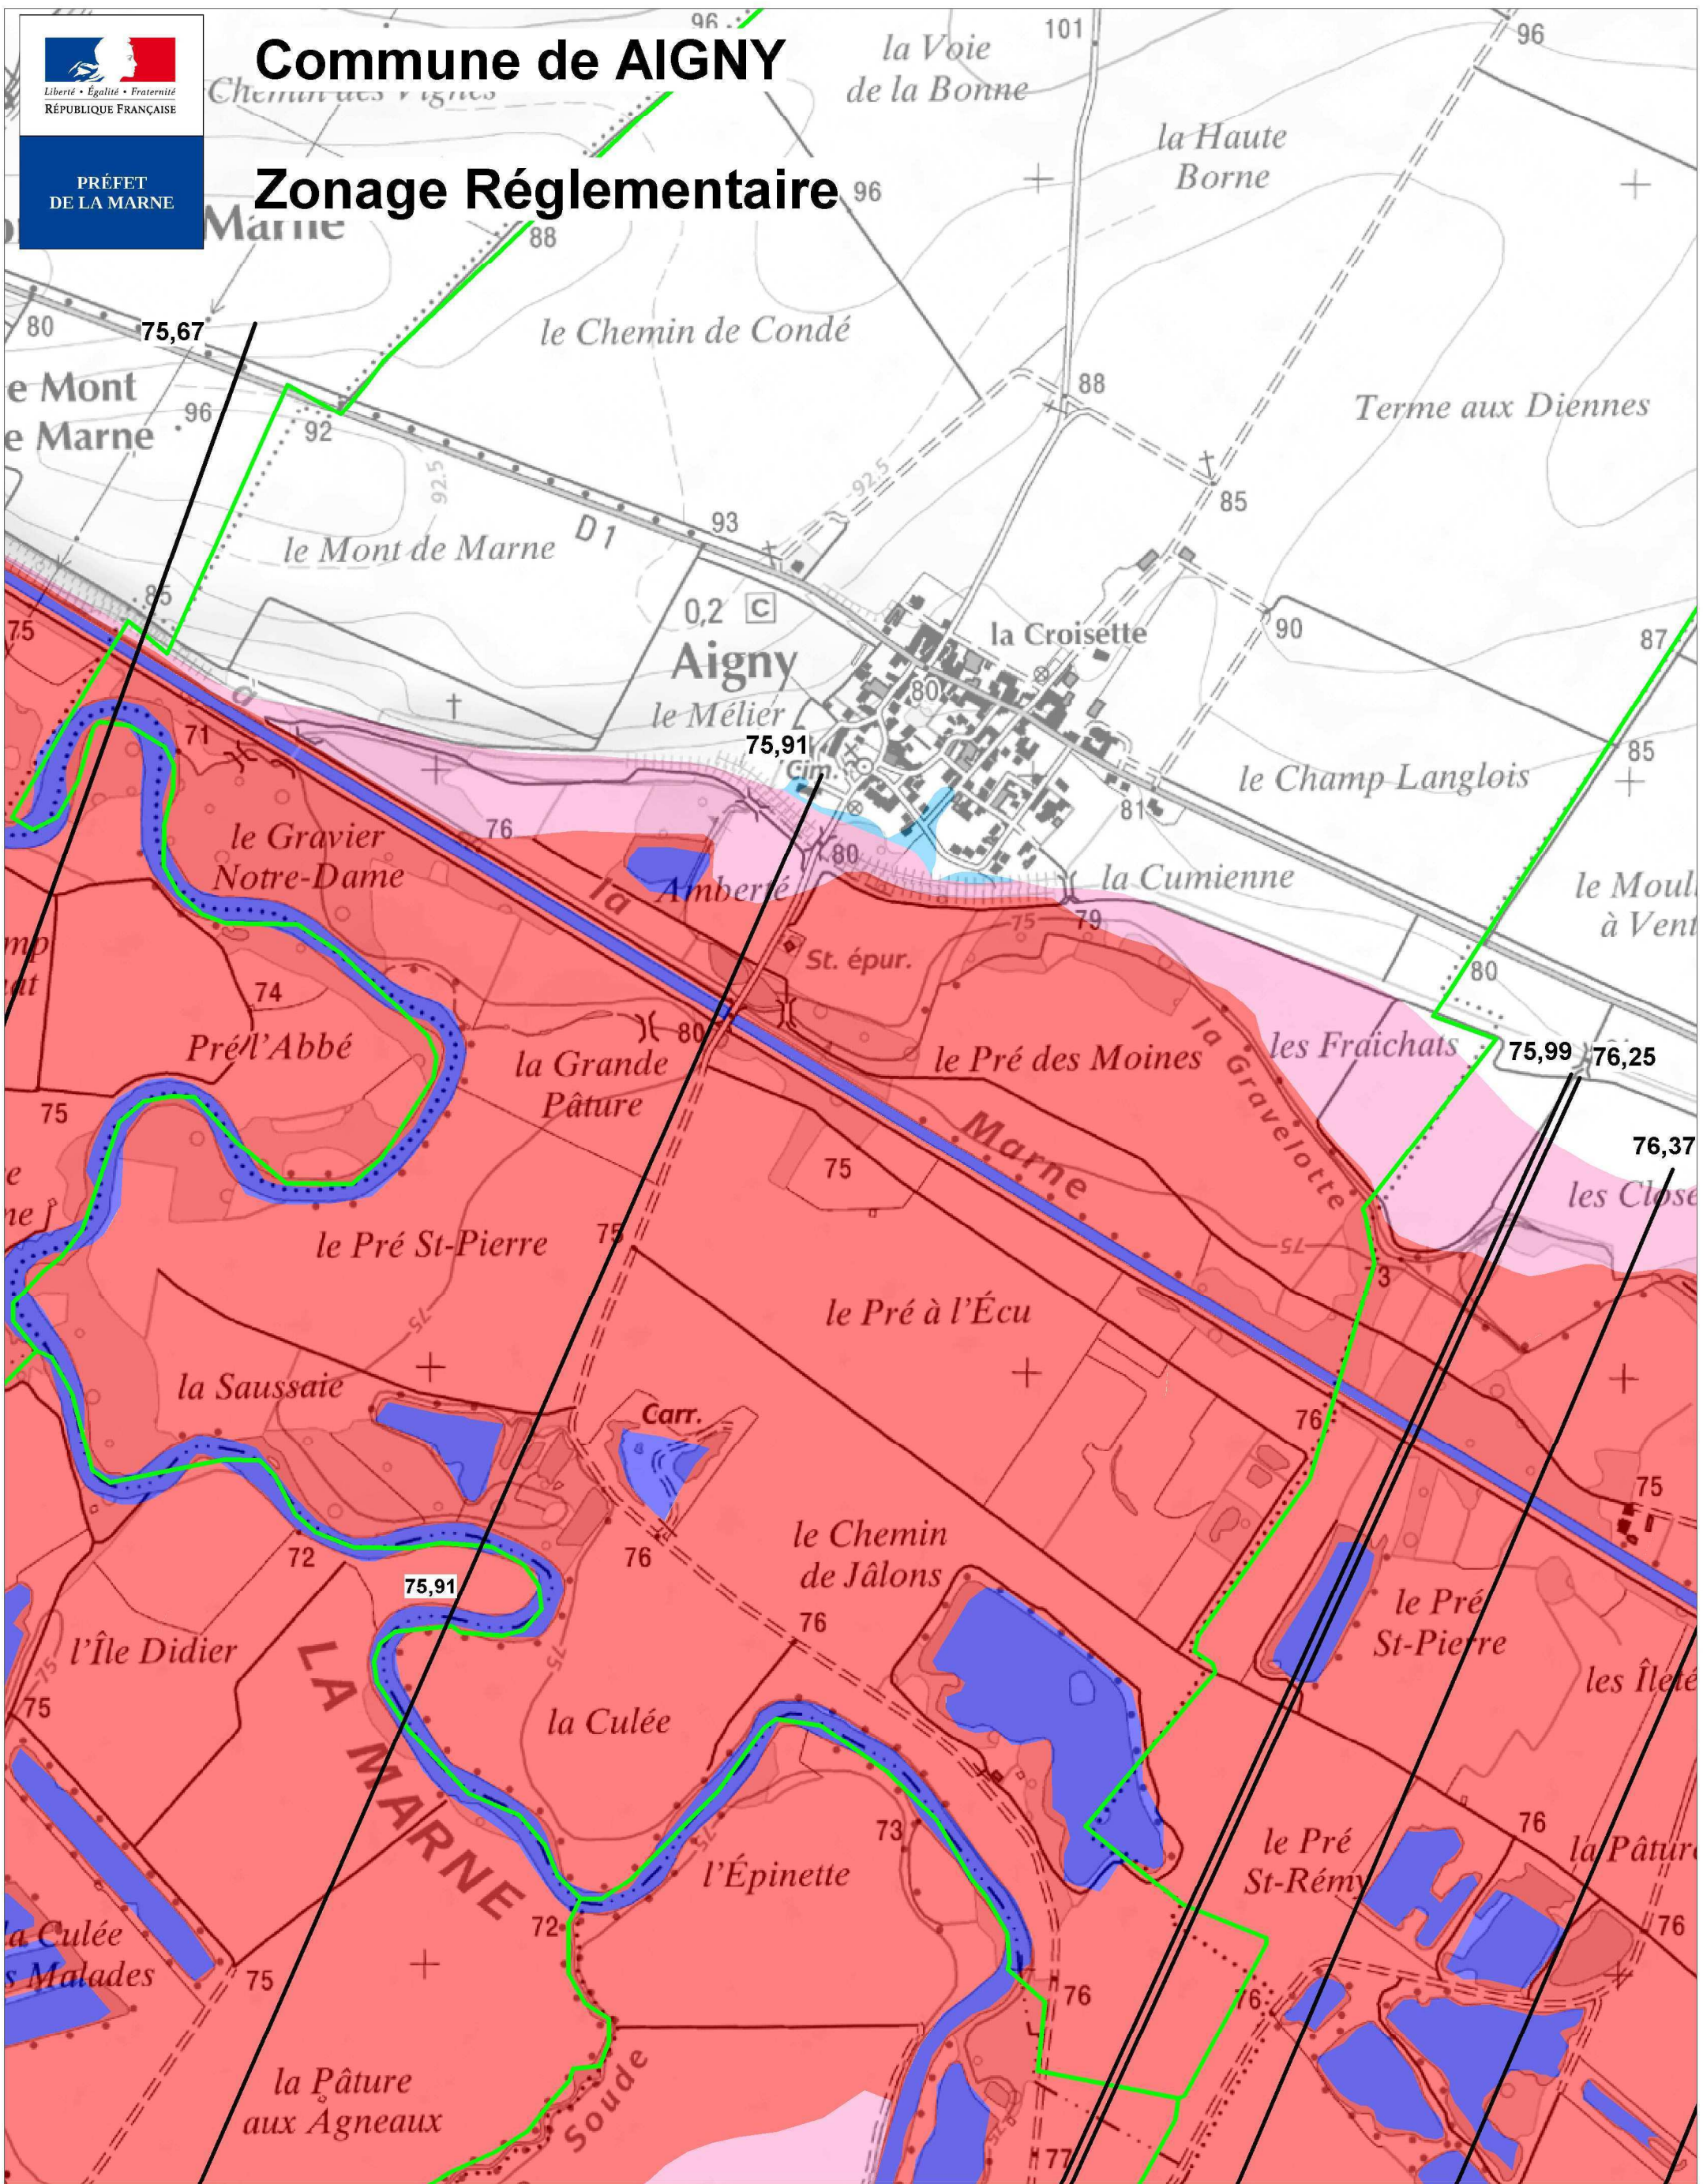

LEGENDE

- Zone Rouge
- Zone Rose
- Zone Magenta
- Zone Bleue

Surfaces en eau

Limite communale

Cote de référence NGF



Echelle : 1/10 000ème




PRÉFET
DE LA MARNE

Commune de ATHIS

Partie Est

Zonage Réglementaire

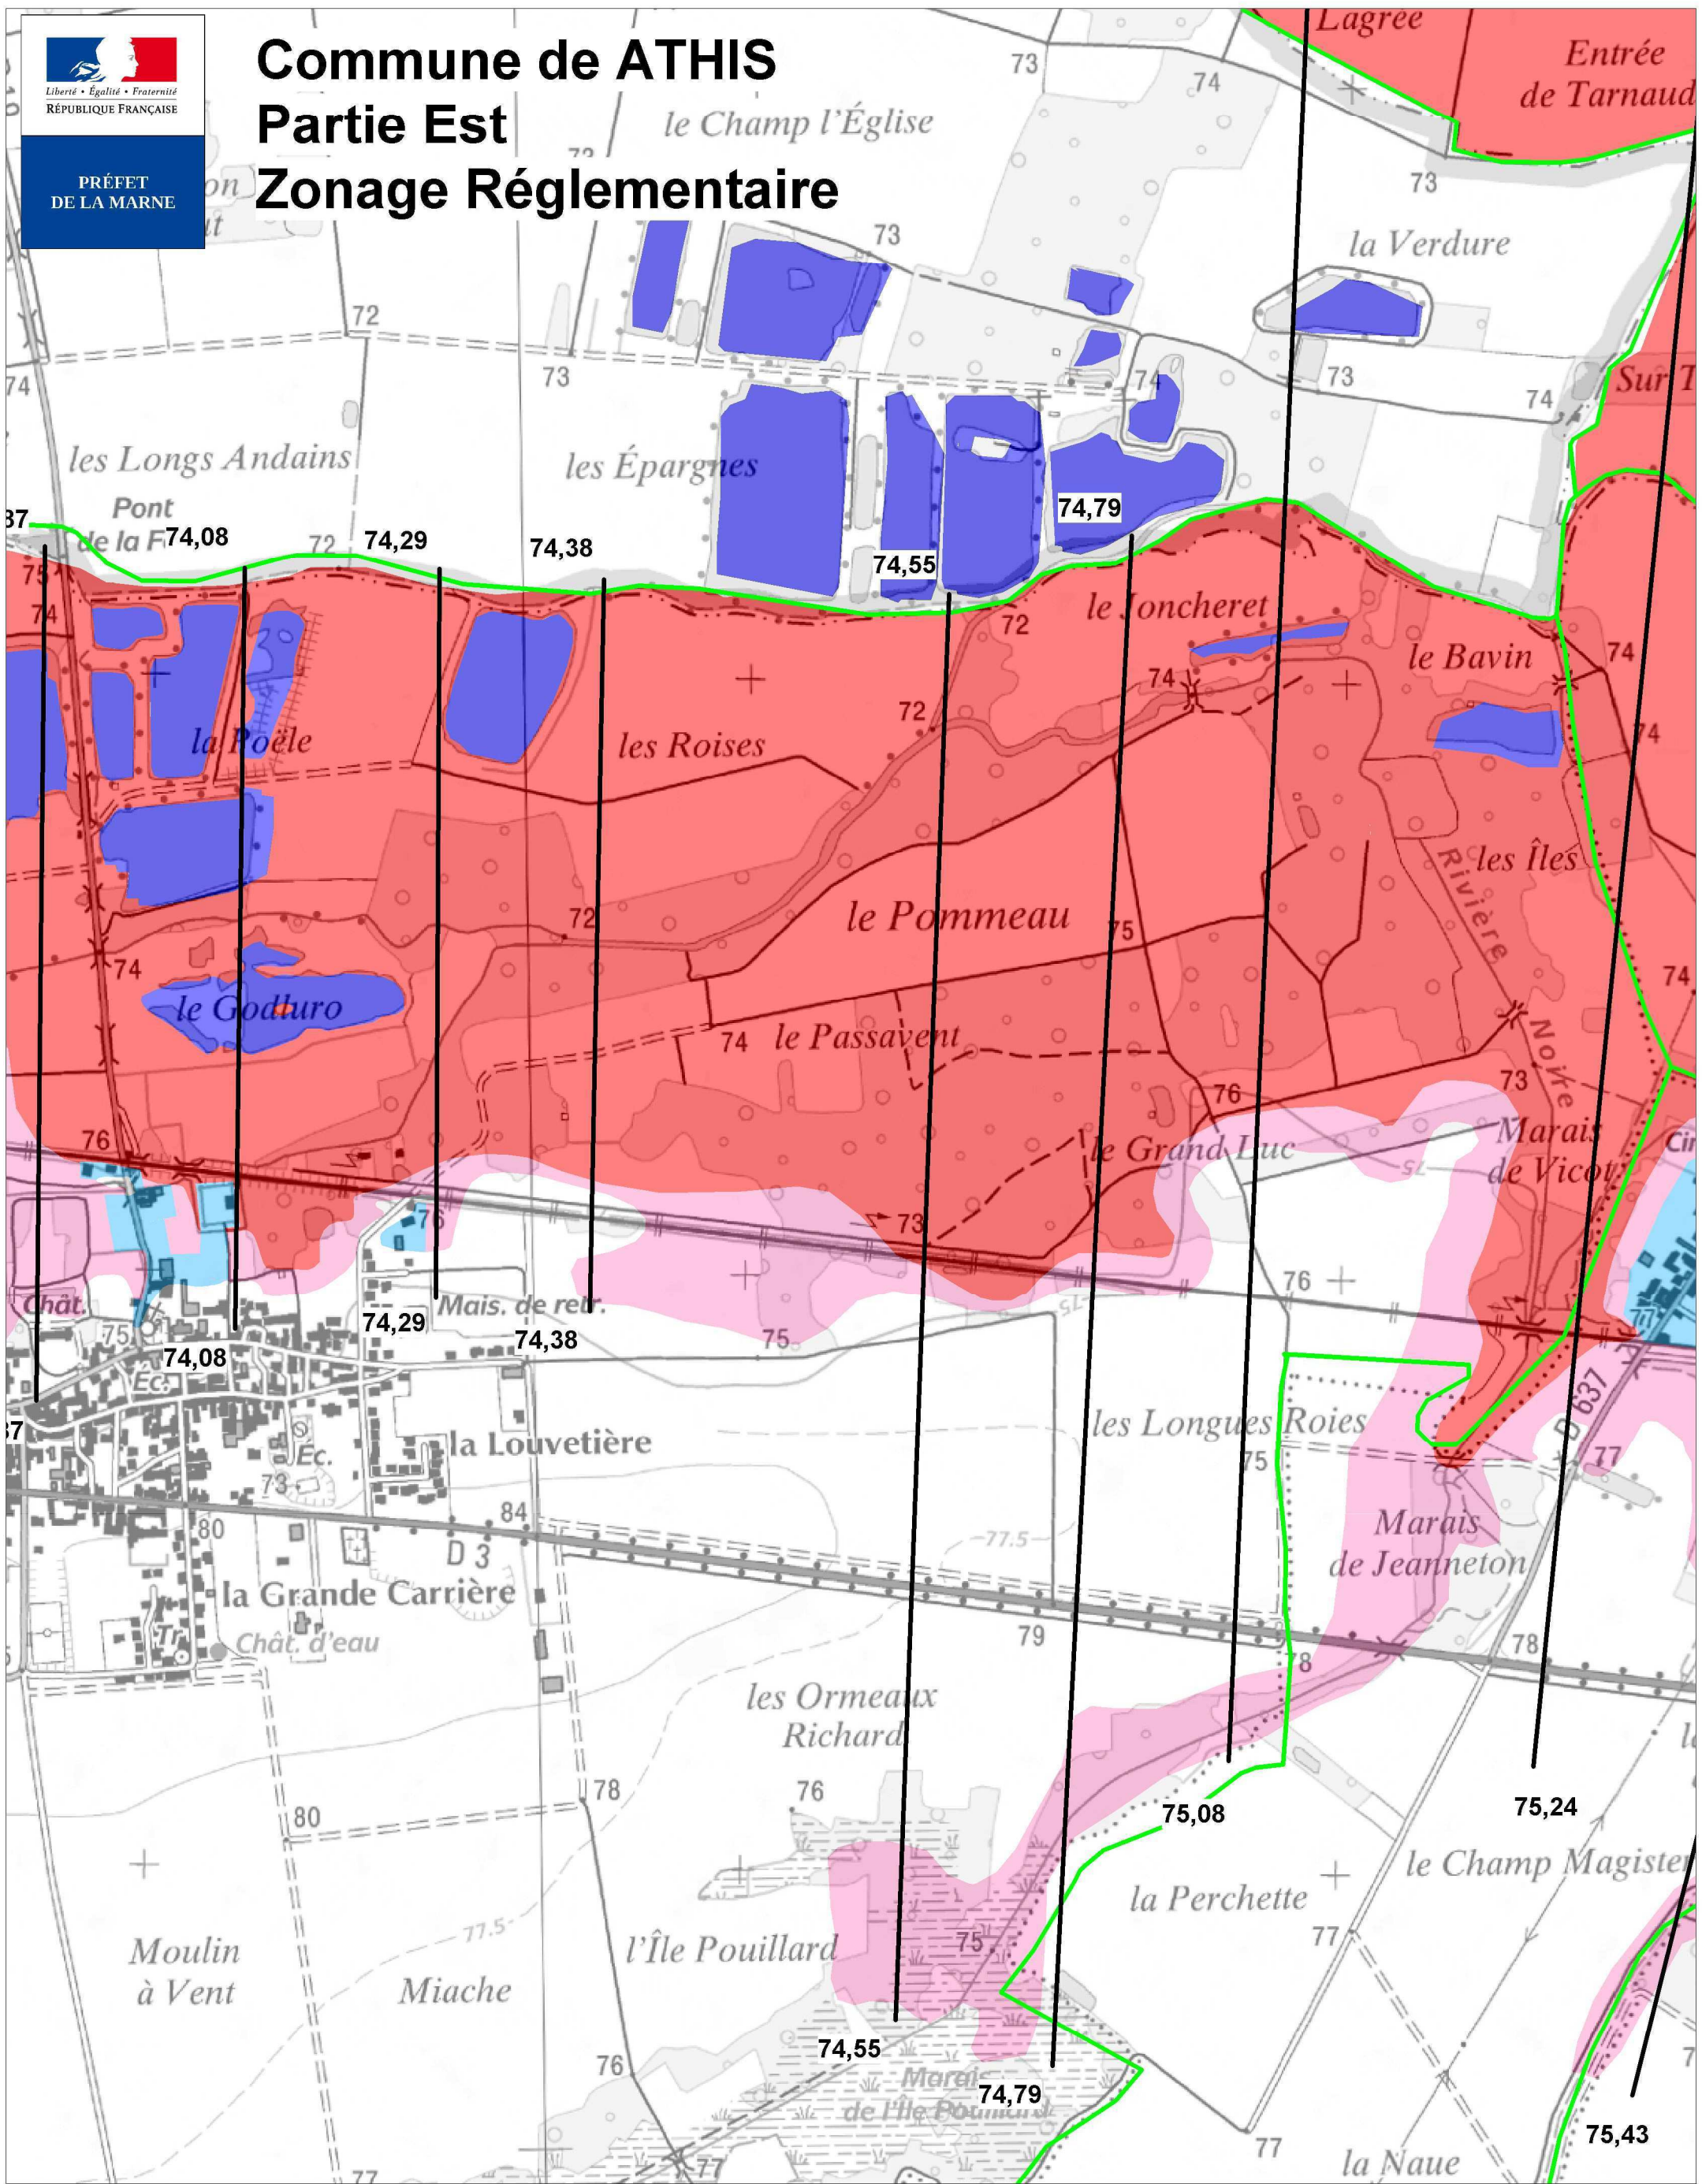

LEGENDE

- Zone Rouge
- Zone Rose
- Zone Magenta
- Zone Bleue

■ Surfaces en eau

■ Limite communale

— Cote de référence NGF



Echelle : 1/10 000ème




PRÉFET
DE LA MARNE

Commune de ATHIS

Partie Ouest

Zonage Réglementaire

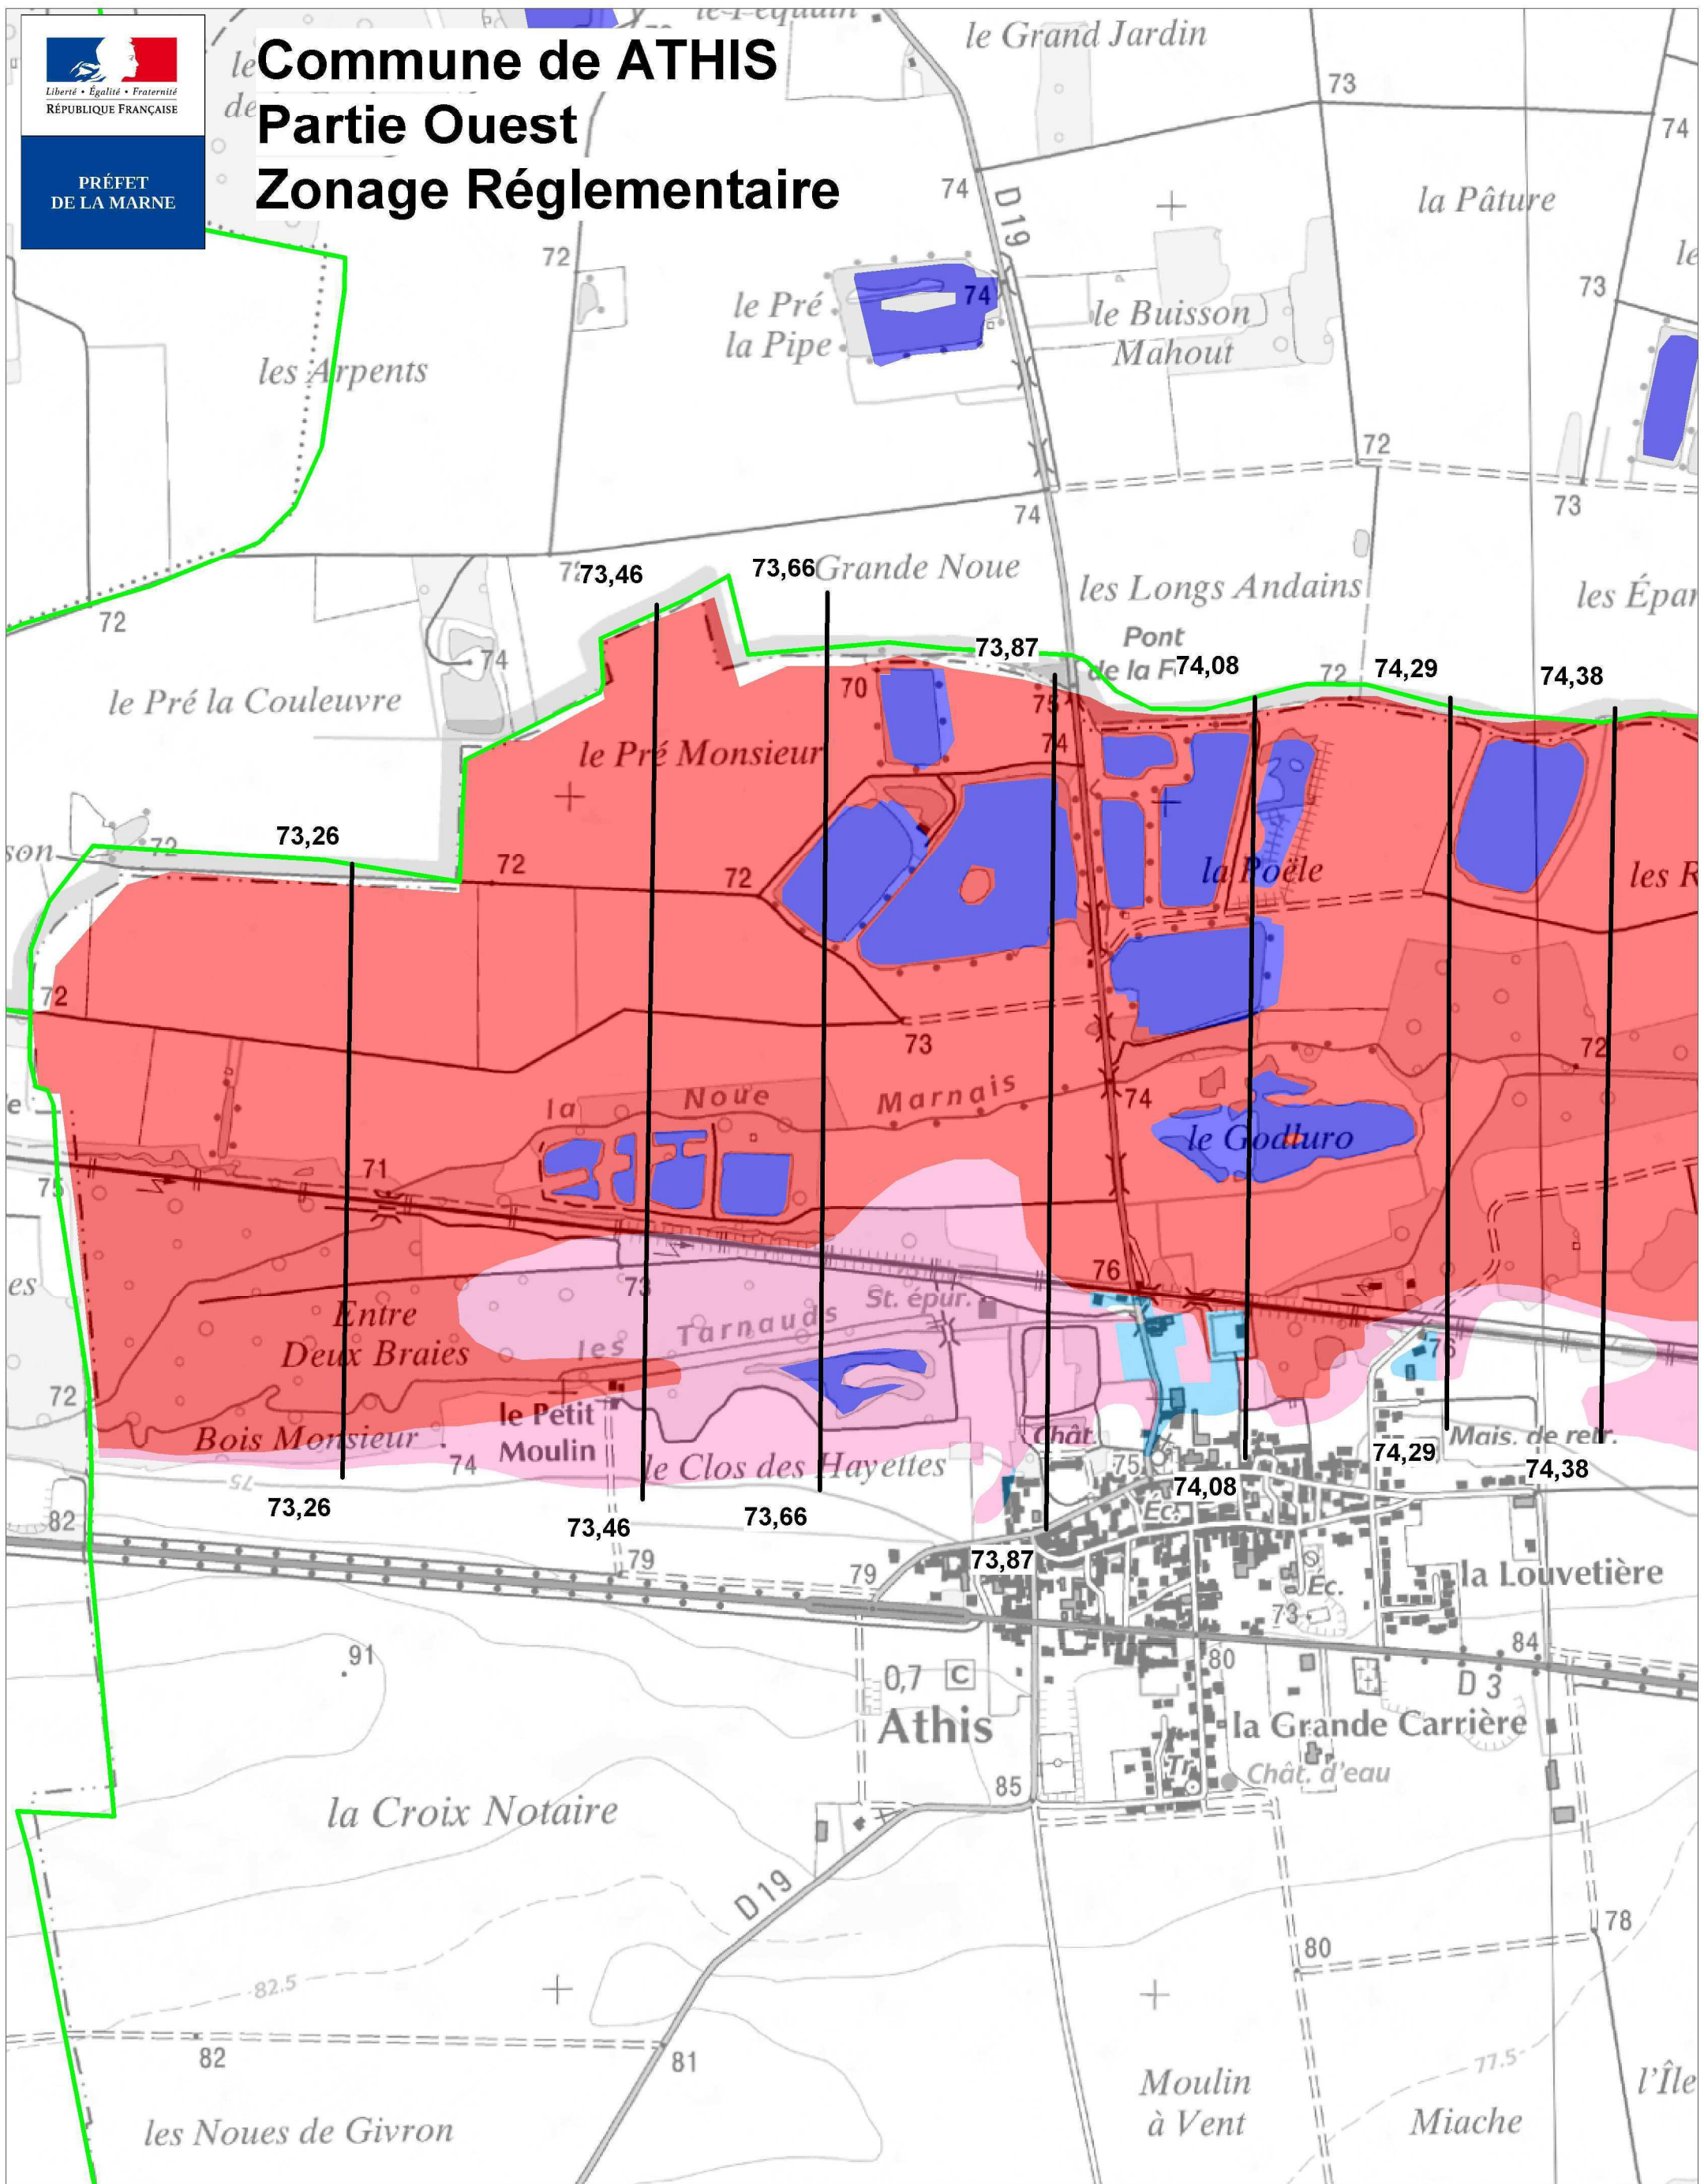

LEGENDE

- Zone Rouge
- Zone Rose
- Zone Magenta
- Zone Bleue

- Surfaces en eau
- Limite communale

— Cote de référence NGF



Echelle : 1/10 000ème




Liberté • Égalité • Fraternité
RÉPUBLIQUE FRANÇAISE

PRÉFET
DE LA MARNE

Commune de AULNAY-SUR-MARNE

Partie Est

Zonage Réglementaire

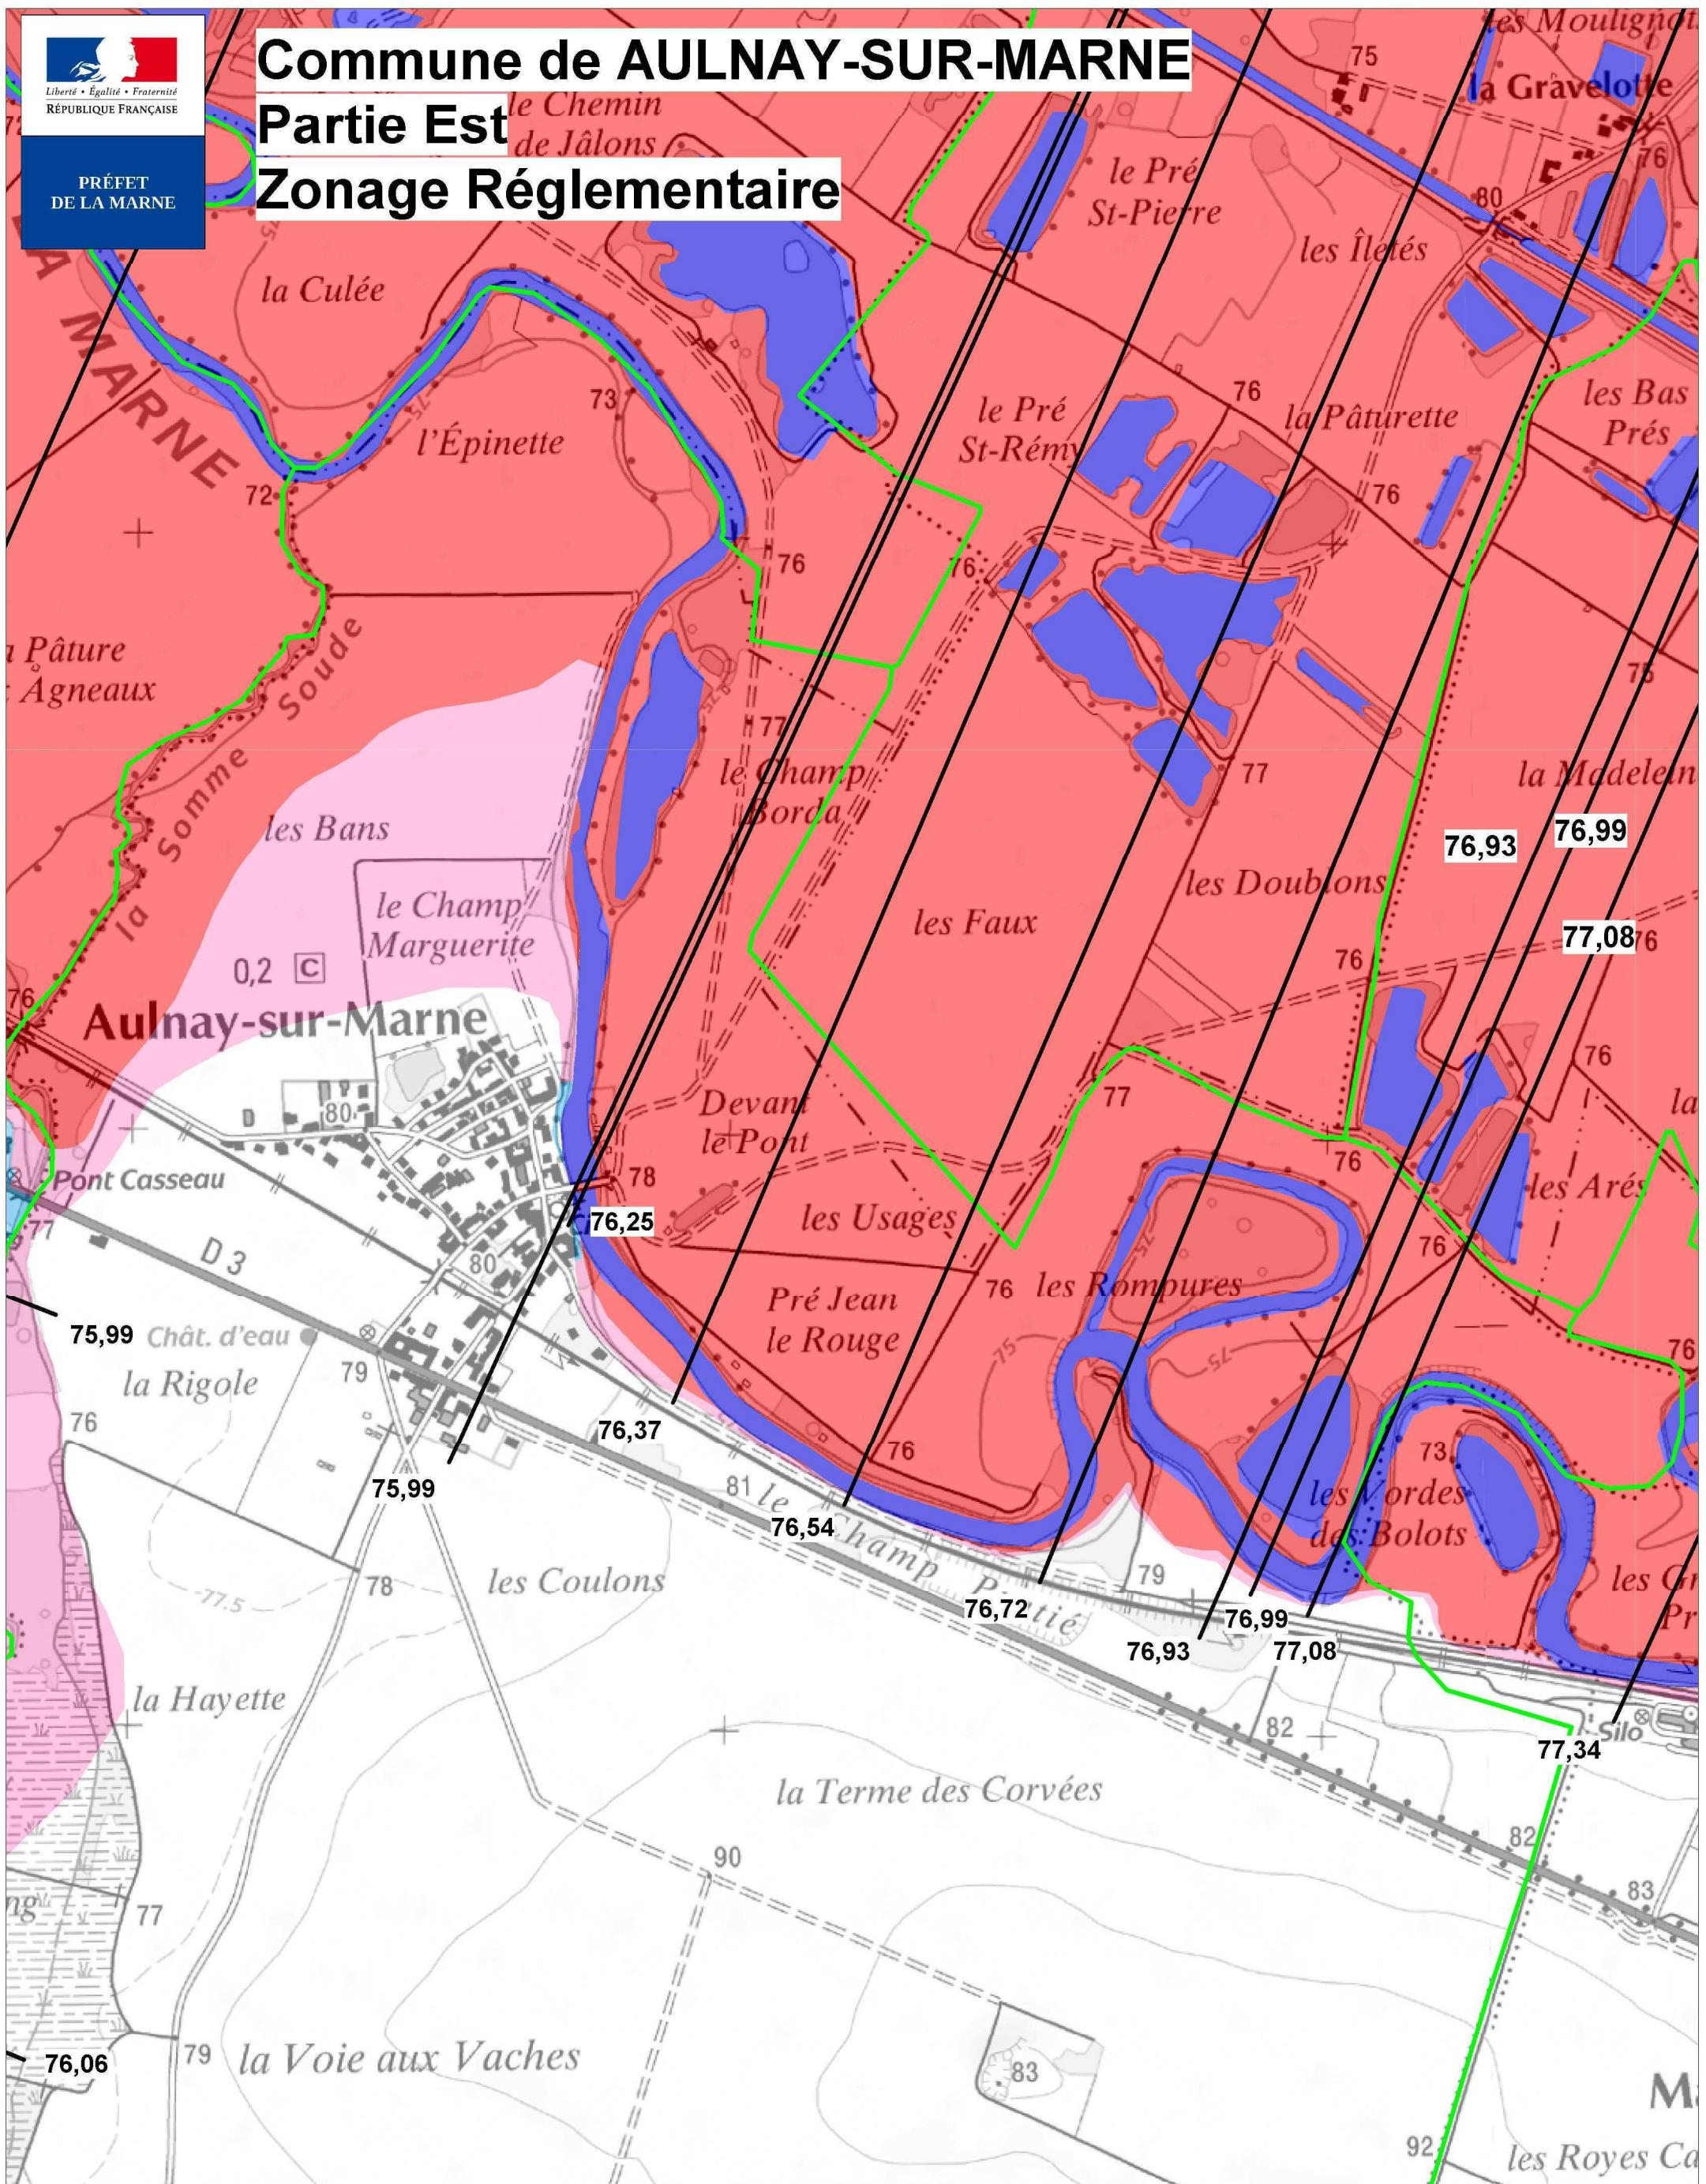

LEGENDE

- Zone Rouge
- Zone Rose
- Zone Magenta
- Zone Bleue

■ Surfaces en eau

□ Limite communale

— Cote de référence NGF




Echelle : 1/10 000ème

Conception : DDT 51\SPRNT\PRINTPCB
Sources : Protocole MEEDDAT-MAP-IGN du 24/07/07 / DDT51 / ©IGN-BDCARTHAGE®
/ ©IGN-BDCARTO® / ©IGN-SCAN25® TOPOGRAPHIQUE / BE HASKONING FRANCE
ag / avril 2011

Commune de AULNAY-SUR-MARNE

Partie Ouest

Zonage Réglementaire

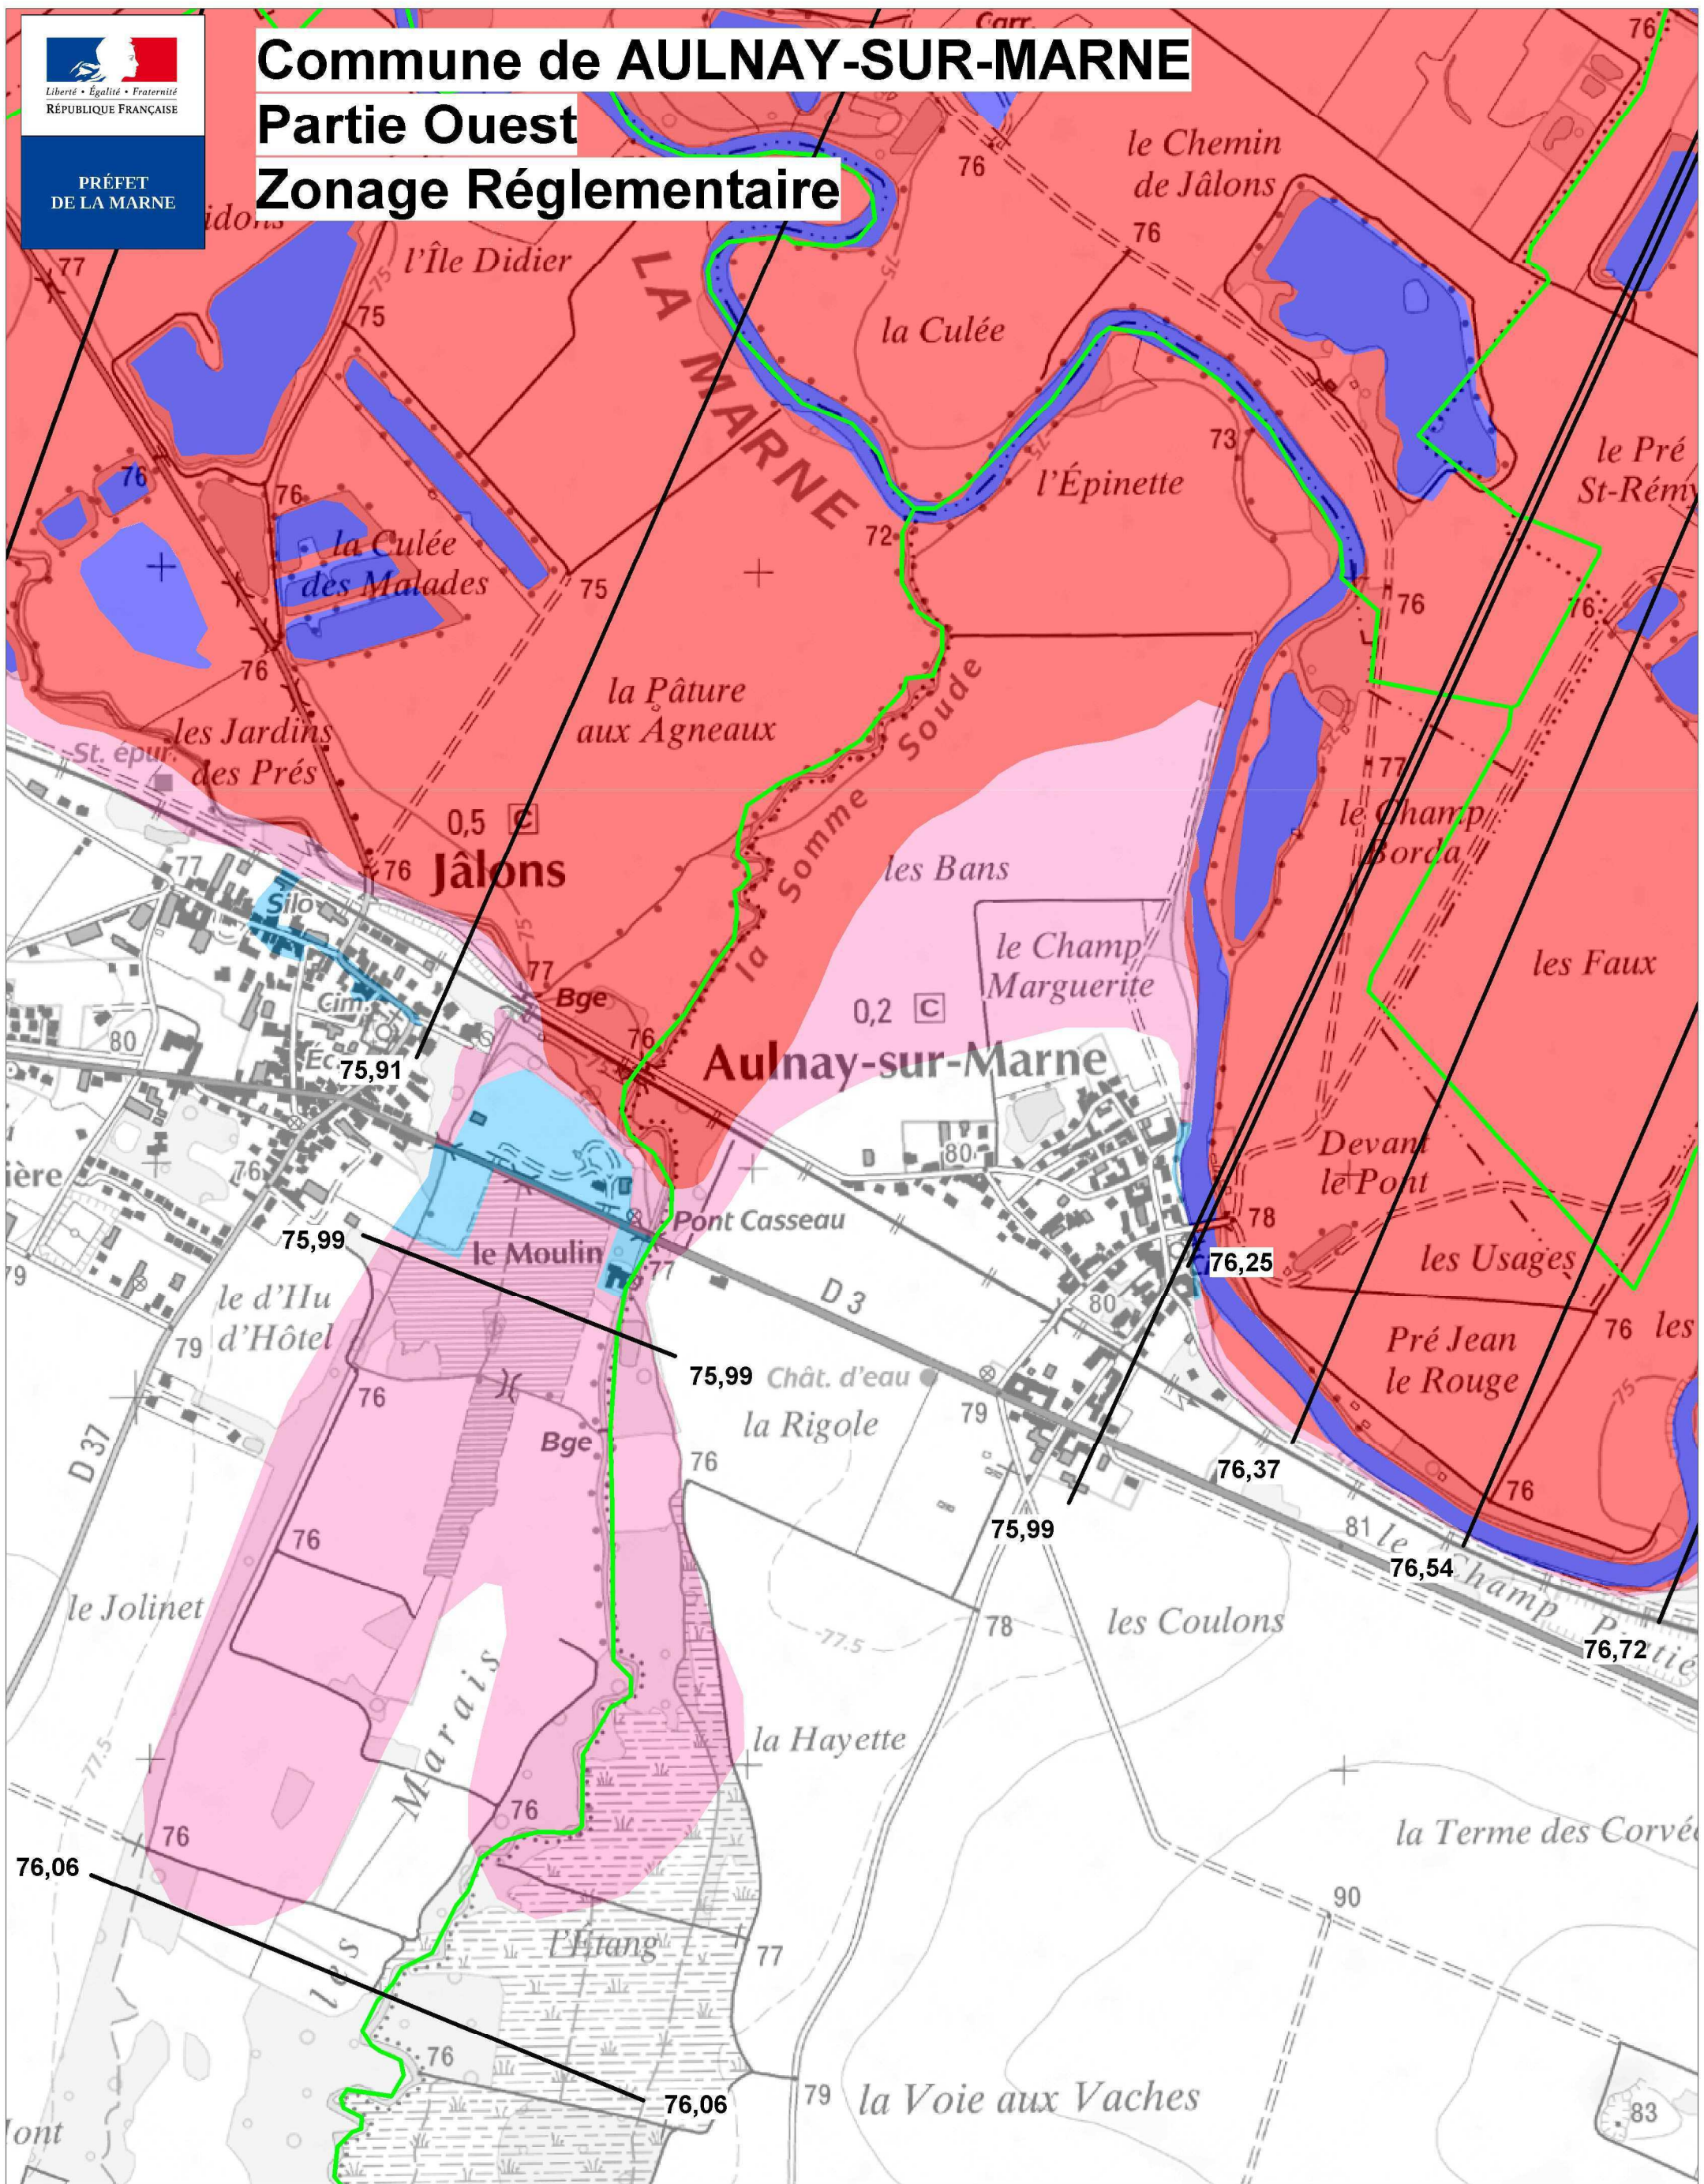

LEGENDE

- Zone Rouge
- Zone Rose
- Zone Magenta
- Zone Bleue

- Surfaces en eau
- Limite communale

— Cote de référence NGF




Echelle : 1/10 000ème

Commune de CONDE-SUR-MARNE

Partie Ouest

Zonage Réglementaire

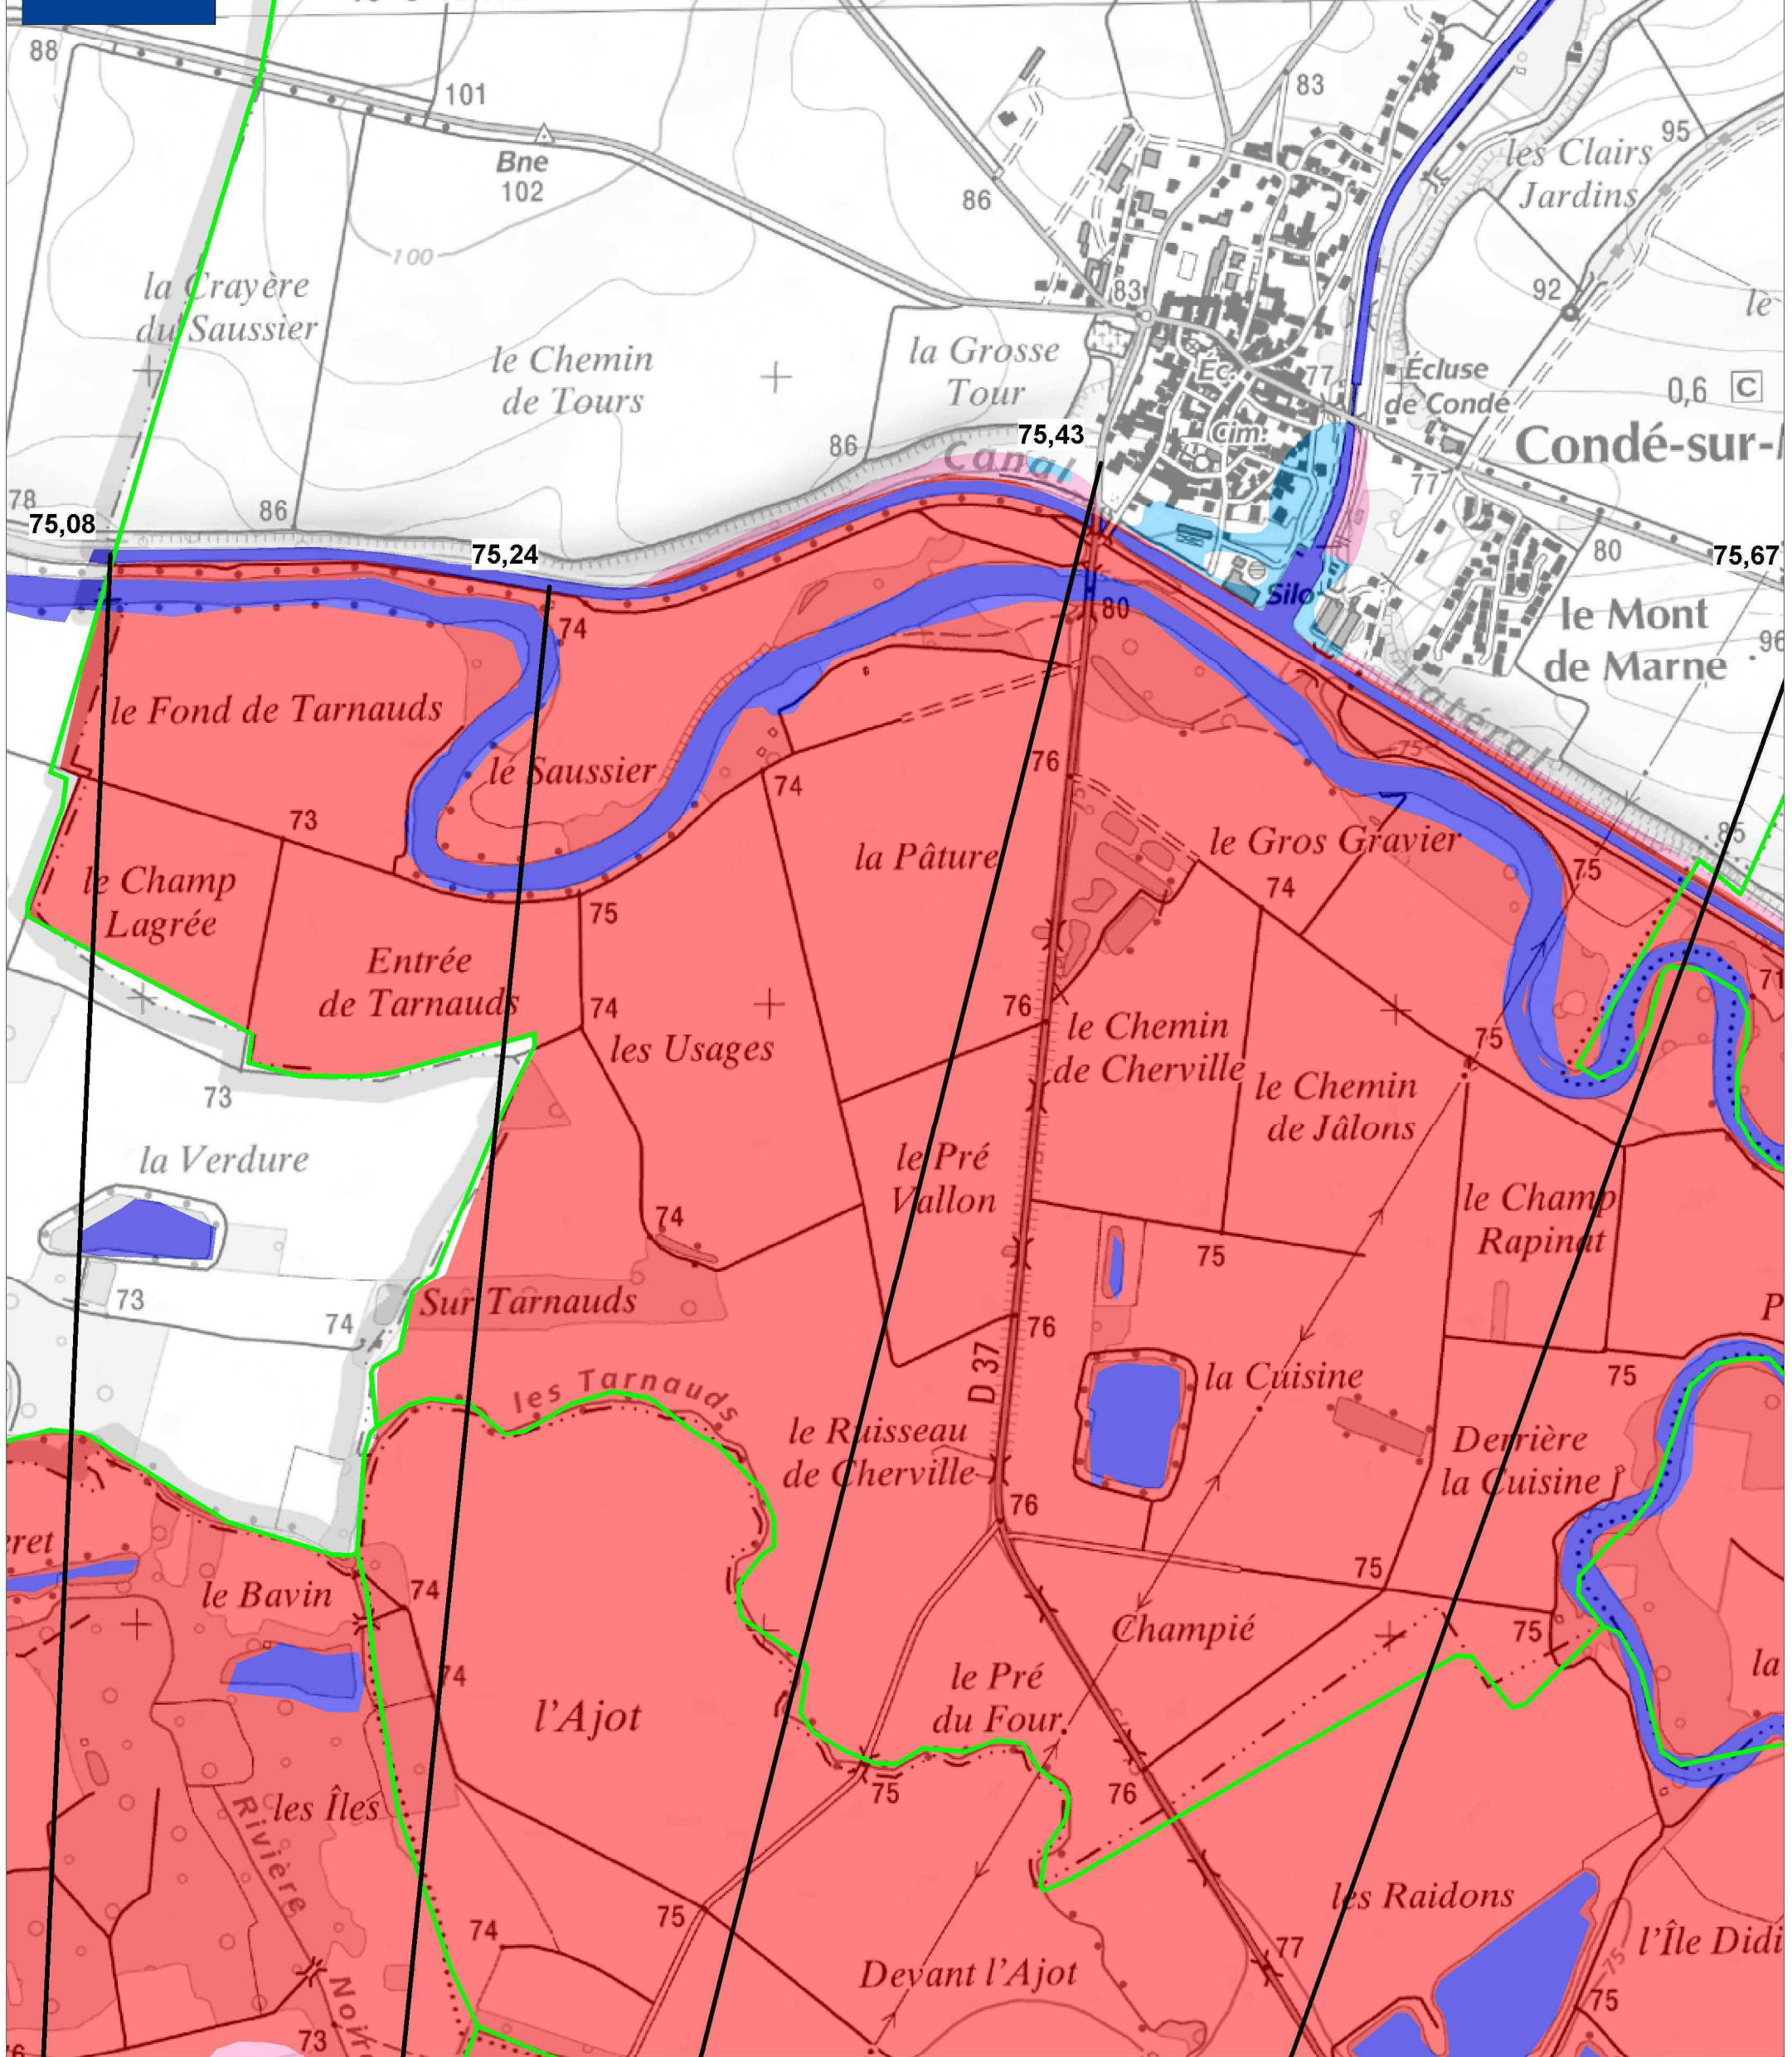

LEGENDE

- Zone Rouge
- Zone Rose
- Zone Magenta
- Zone Bleue

- Surfaces en eau
- Limite communale

— Cote de référence NGF



Echelle : 1/10 000ème




Liberté • Égalité • Fraternité
RÉPUBLIQUE FRANÇAISE

PRÉFET
DE LA MARNE

Commune de JALONS

Partie Est

Zonage Réglementaire

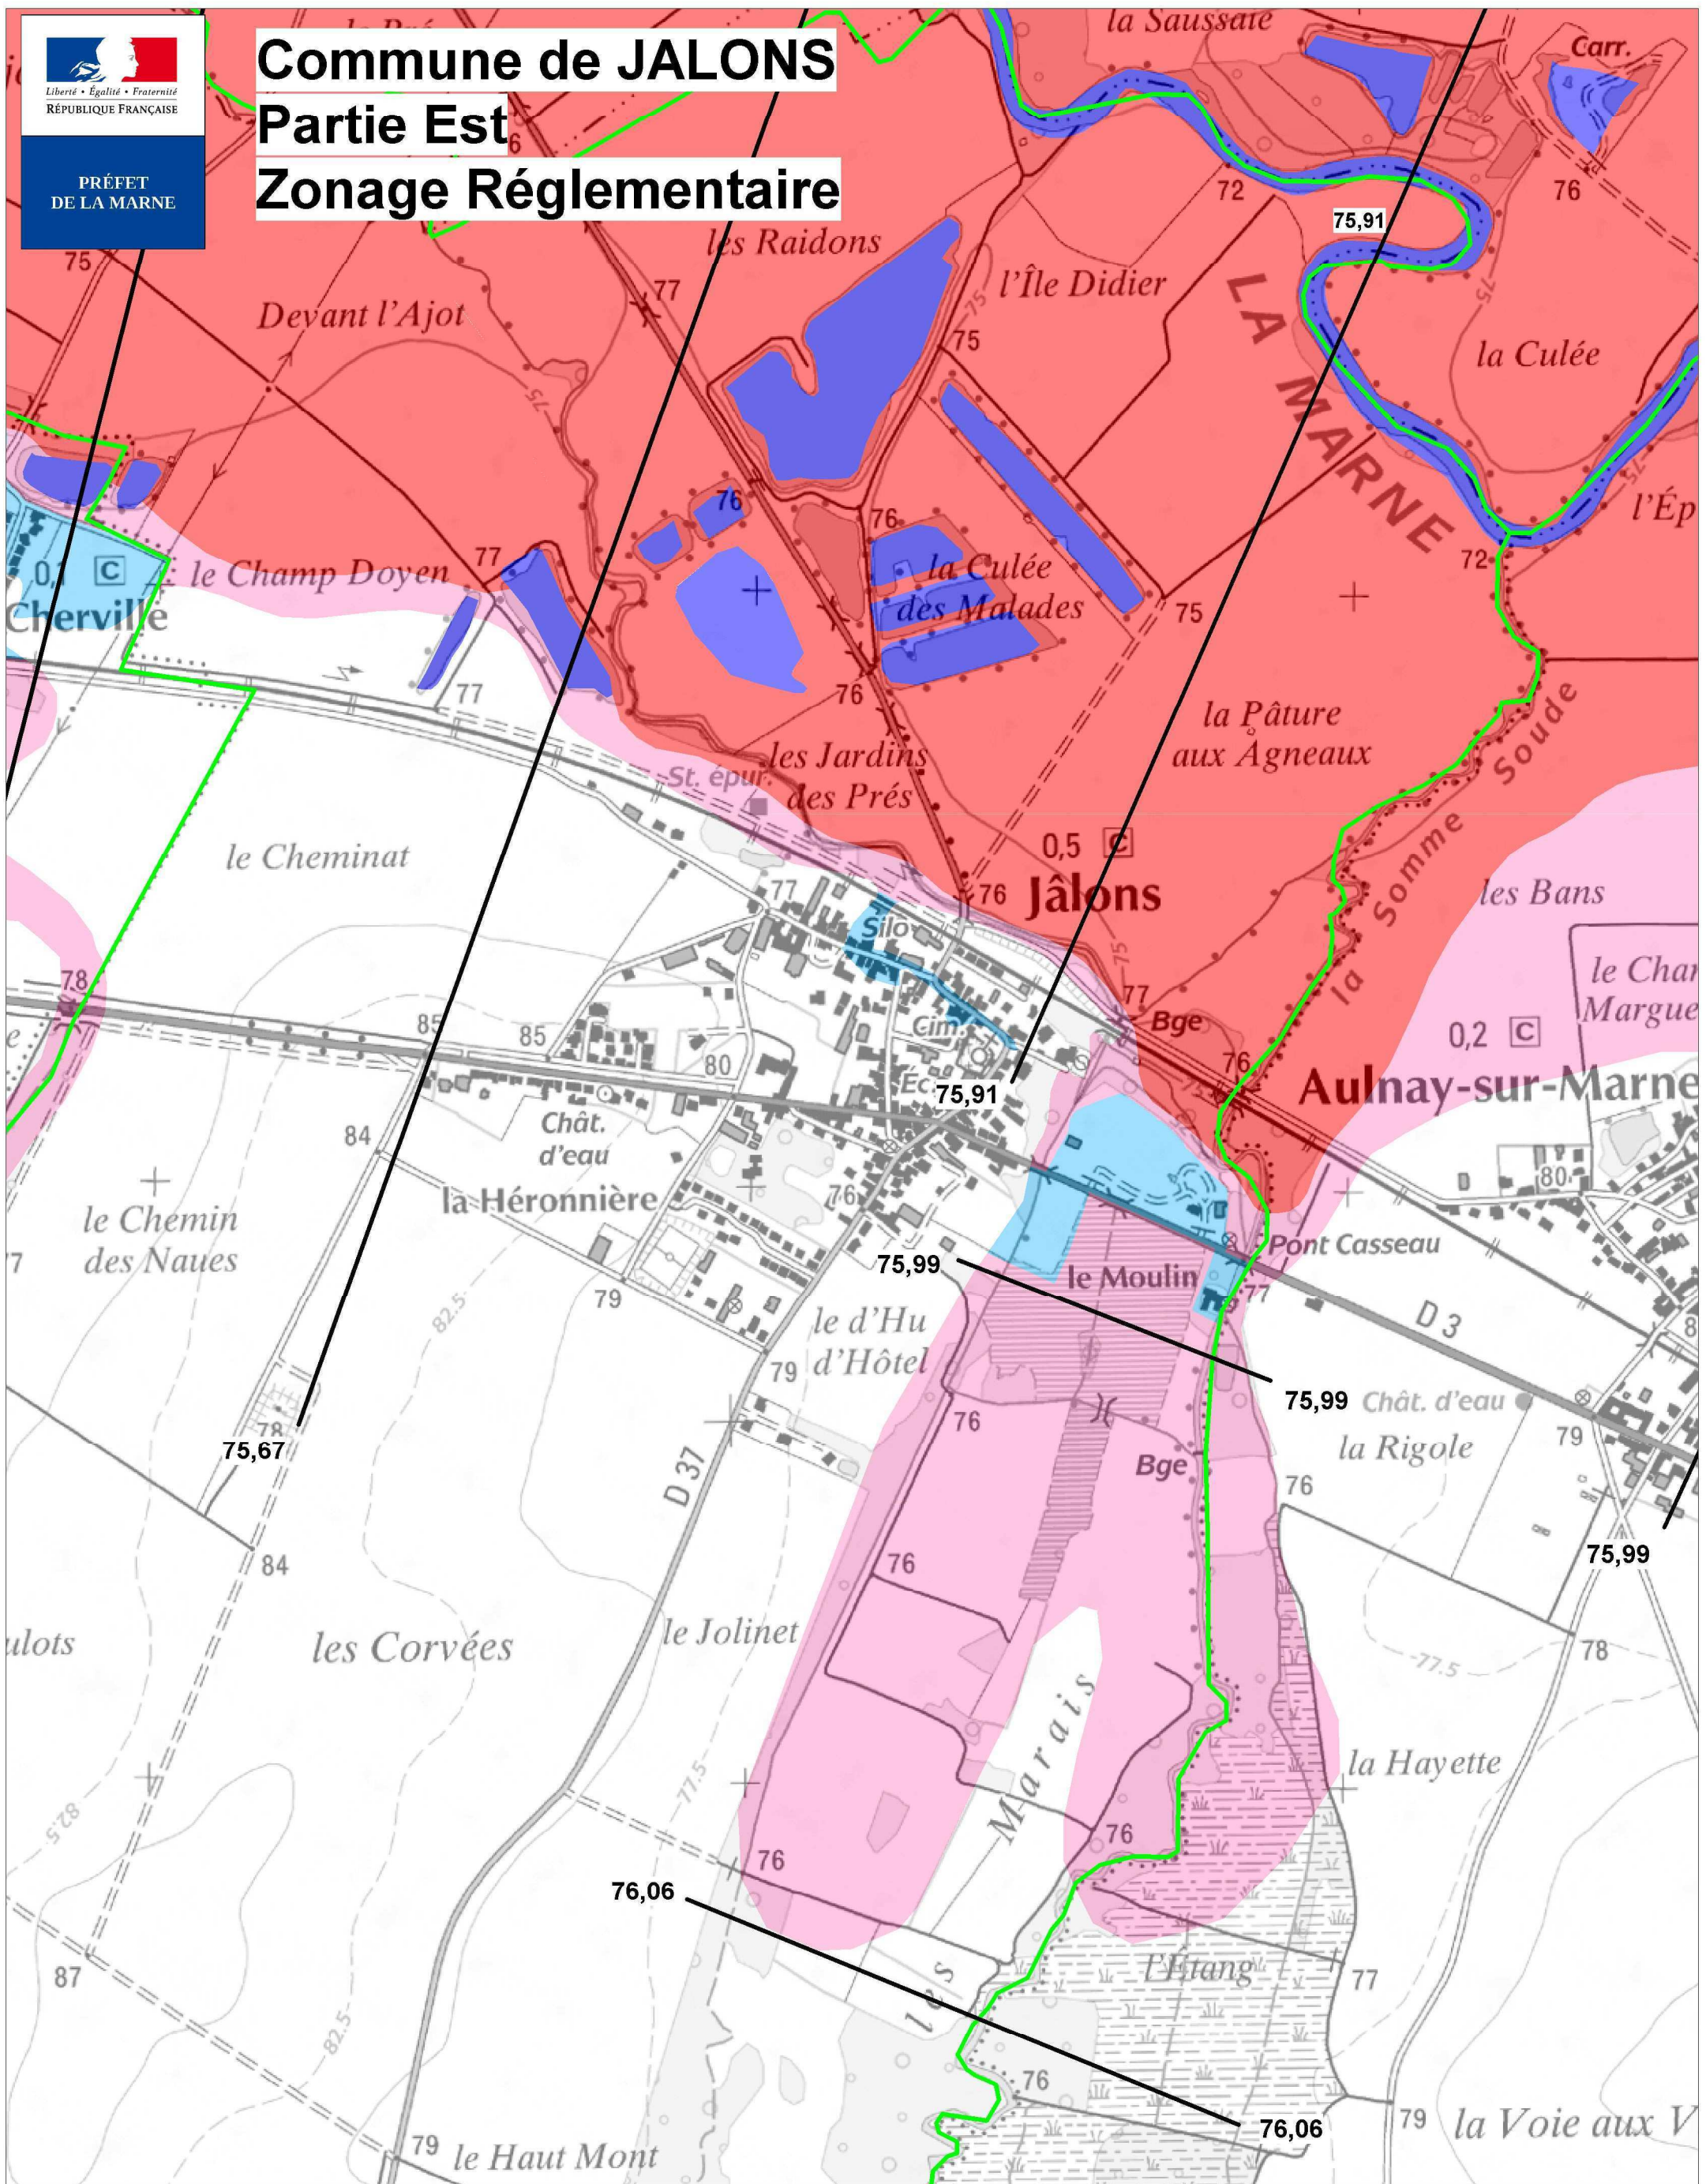

LEGENDE

- Zone Rouge
- Zone Rose
- Zone Magenta
- Zone Bleue

- Surfaces en eau
- Limite communale

— Cote de référence NGF




Echelle : 1/10 000ème

Commune de JUVIGNY

Partie Centre

Zonage Réglementaire

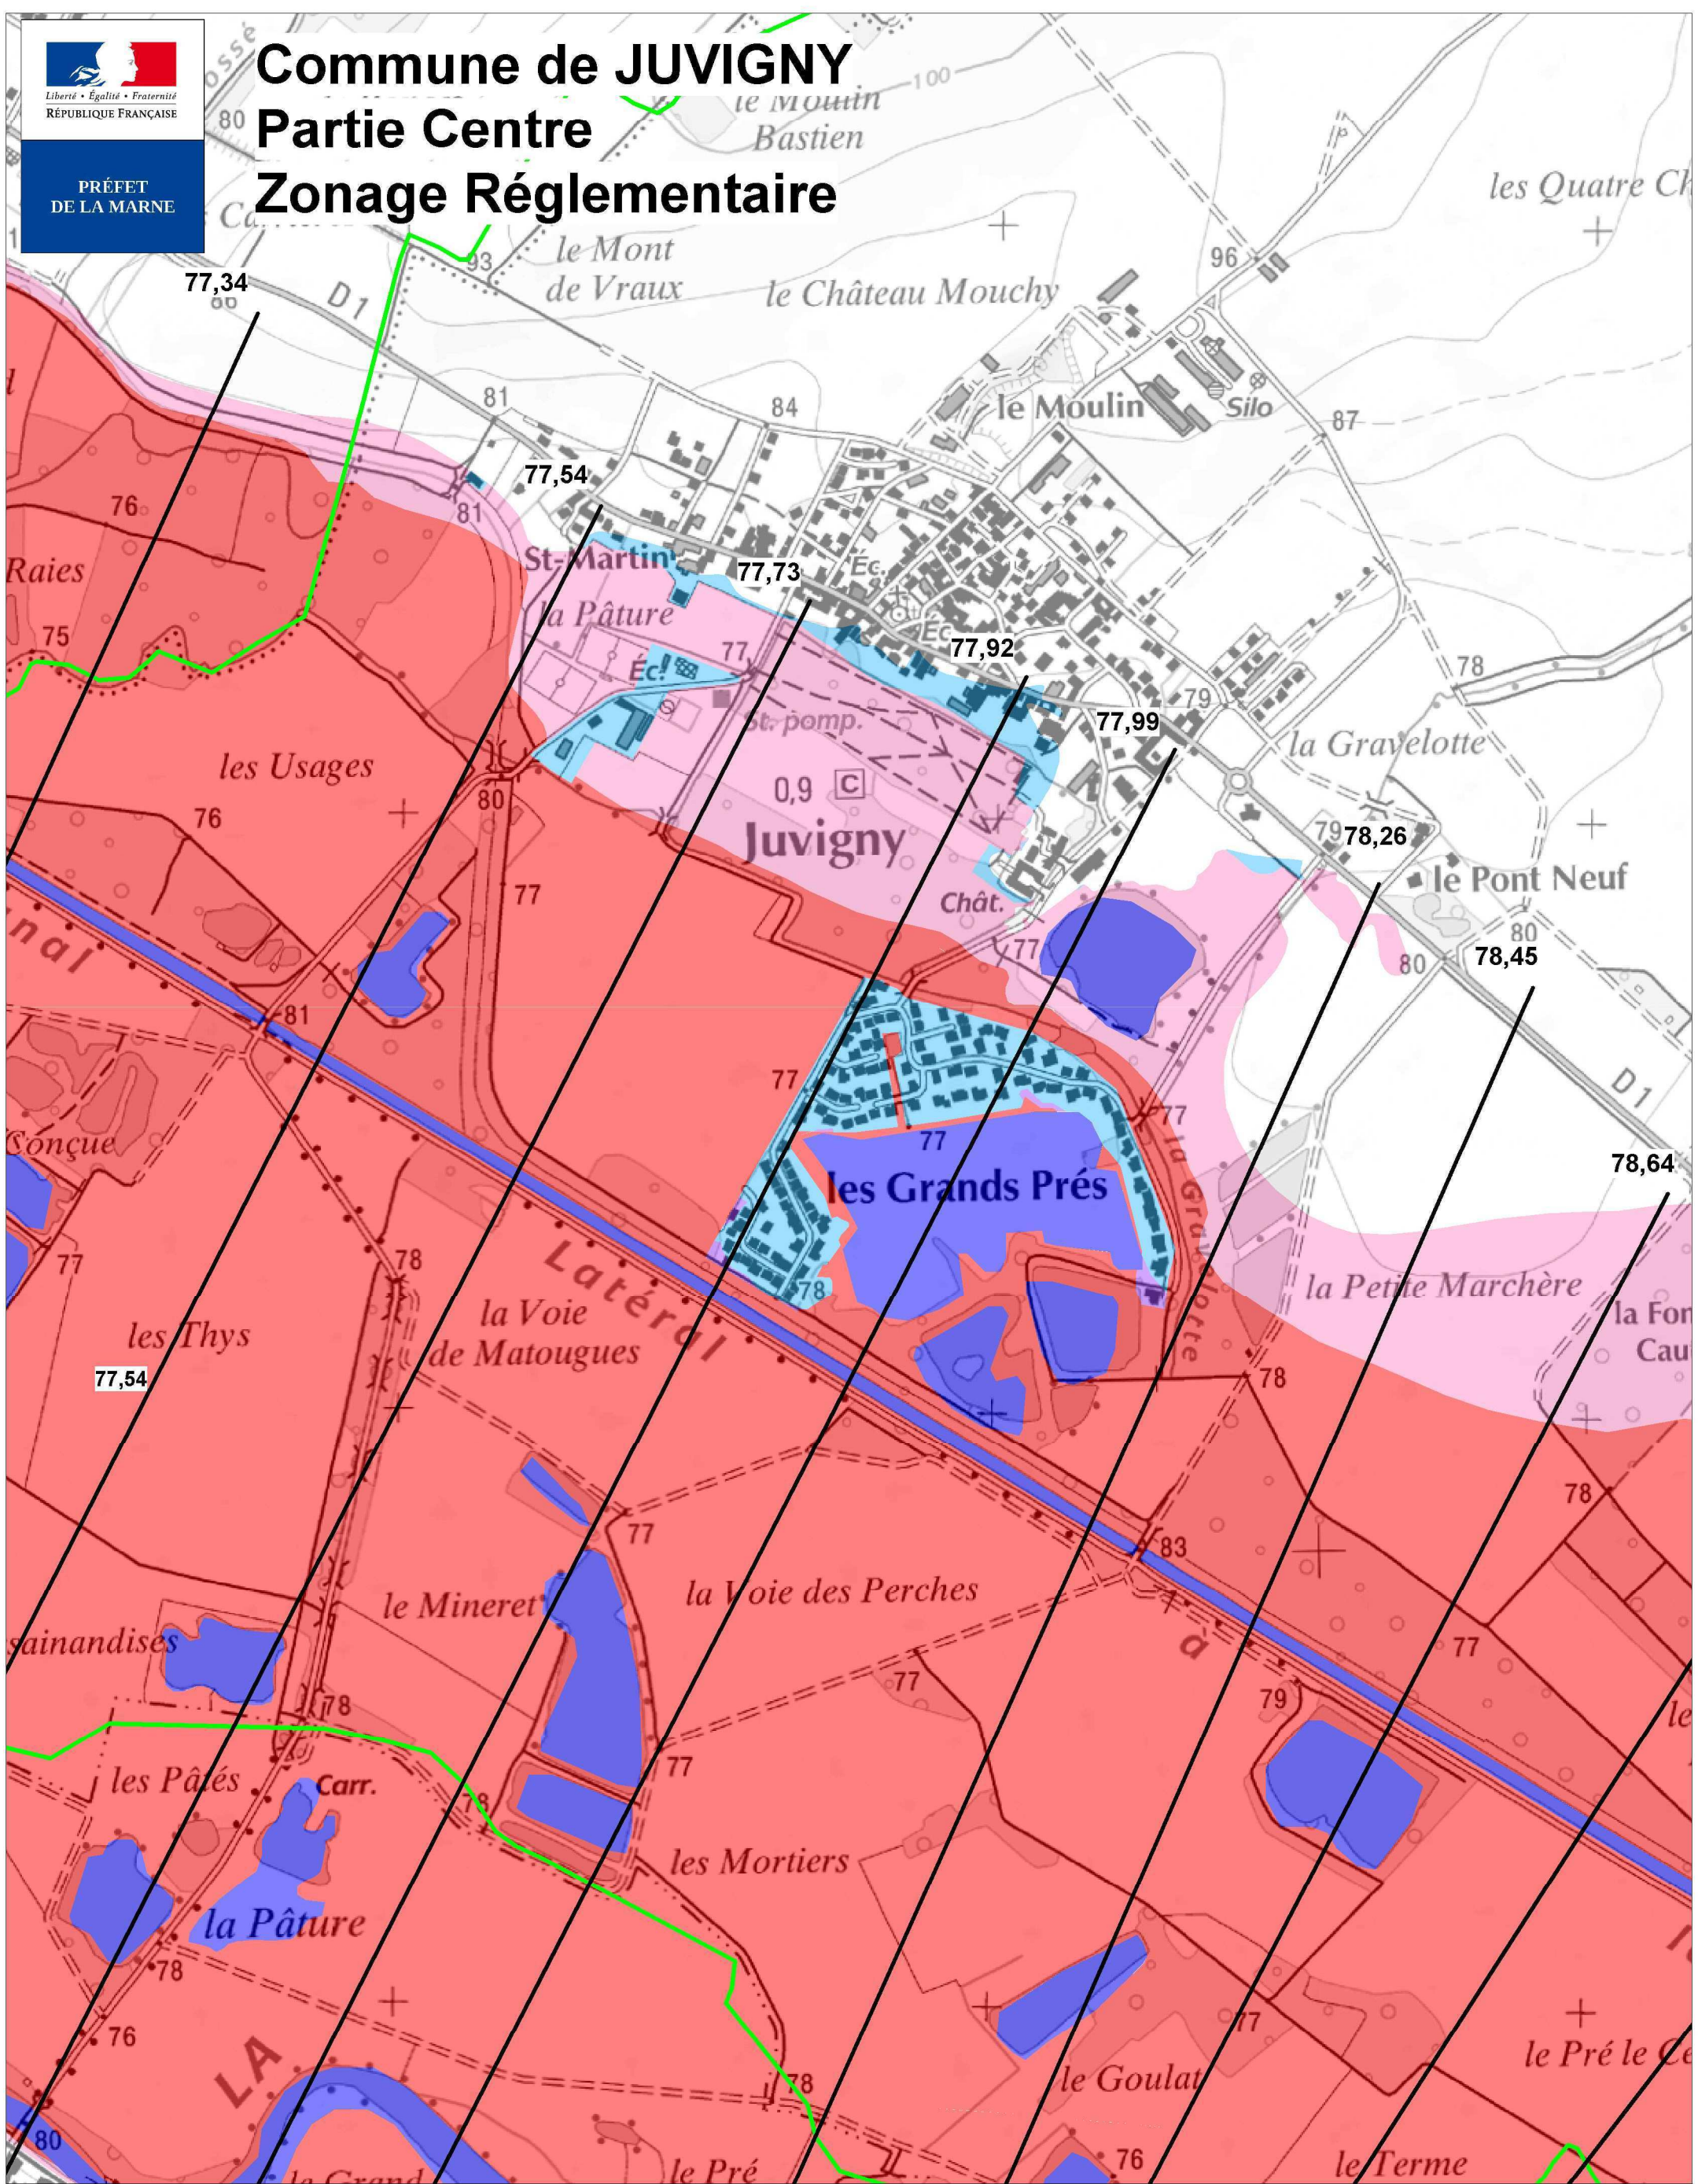

LEGENDE

- Zone Rouge
- Zone Rose
- Zone Magenta
- Zone Bleue

- Surfaces en eau
- Limite communale

— Cote de référence NGF



Echelle : 1/10 000ème




PRÉFET
DE LA MARNE

Commune de JUVIGNY

Partie Est

Zonage Réglementaire

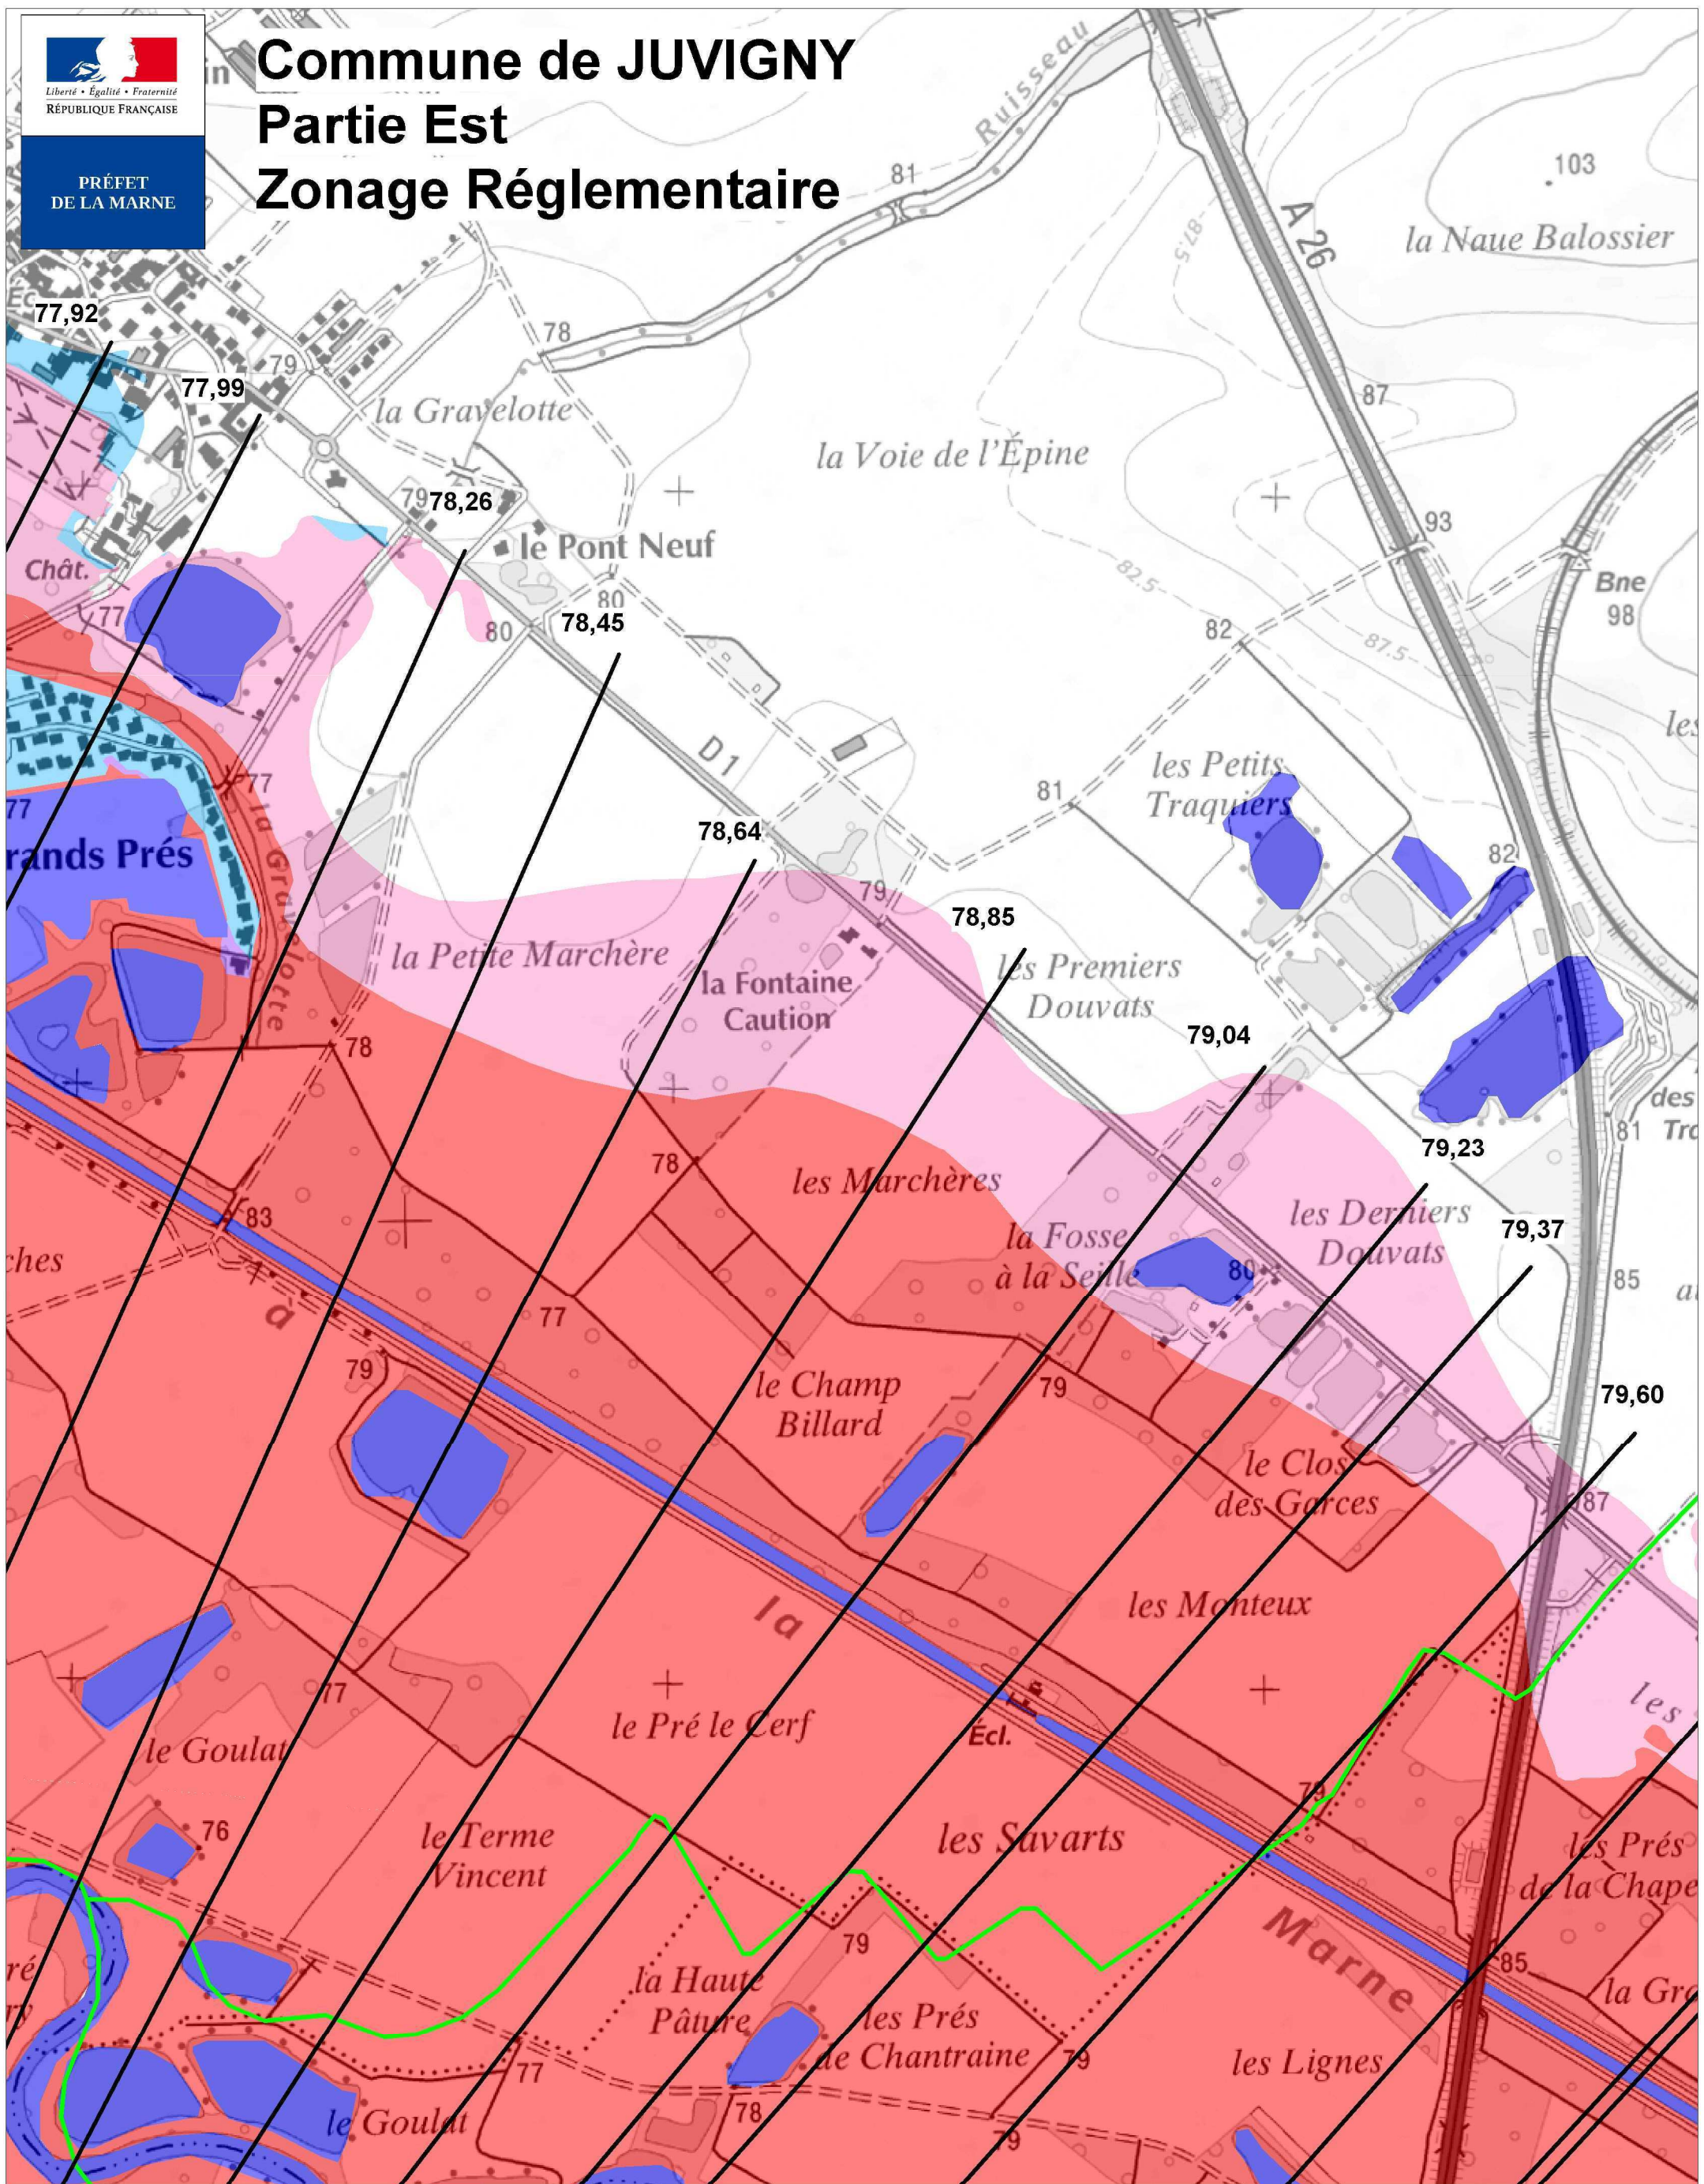

LEGENDE

- Zone Rouge
- Zone Rose
- Zone Magenta
- Zone Bleue

- Surfaces en eau
- Limite communale

— Cote de référence NGF



Echelle : 1/10 000ème




Liberté • Égalité • Fraternité
RÉPUBLIQUE FRANÇAISE

PRÉFET
DE LA MARNE

Commune de MATOUGUES

Partie Ouest

Zonage Réglementaire

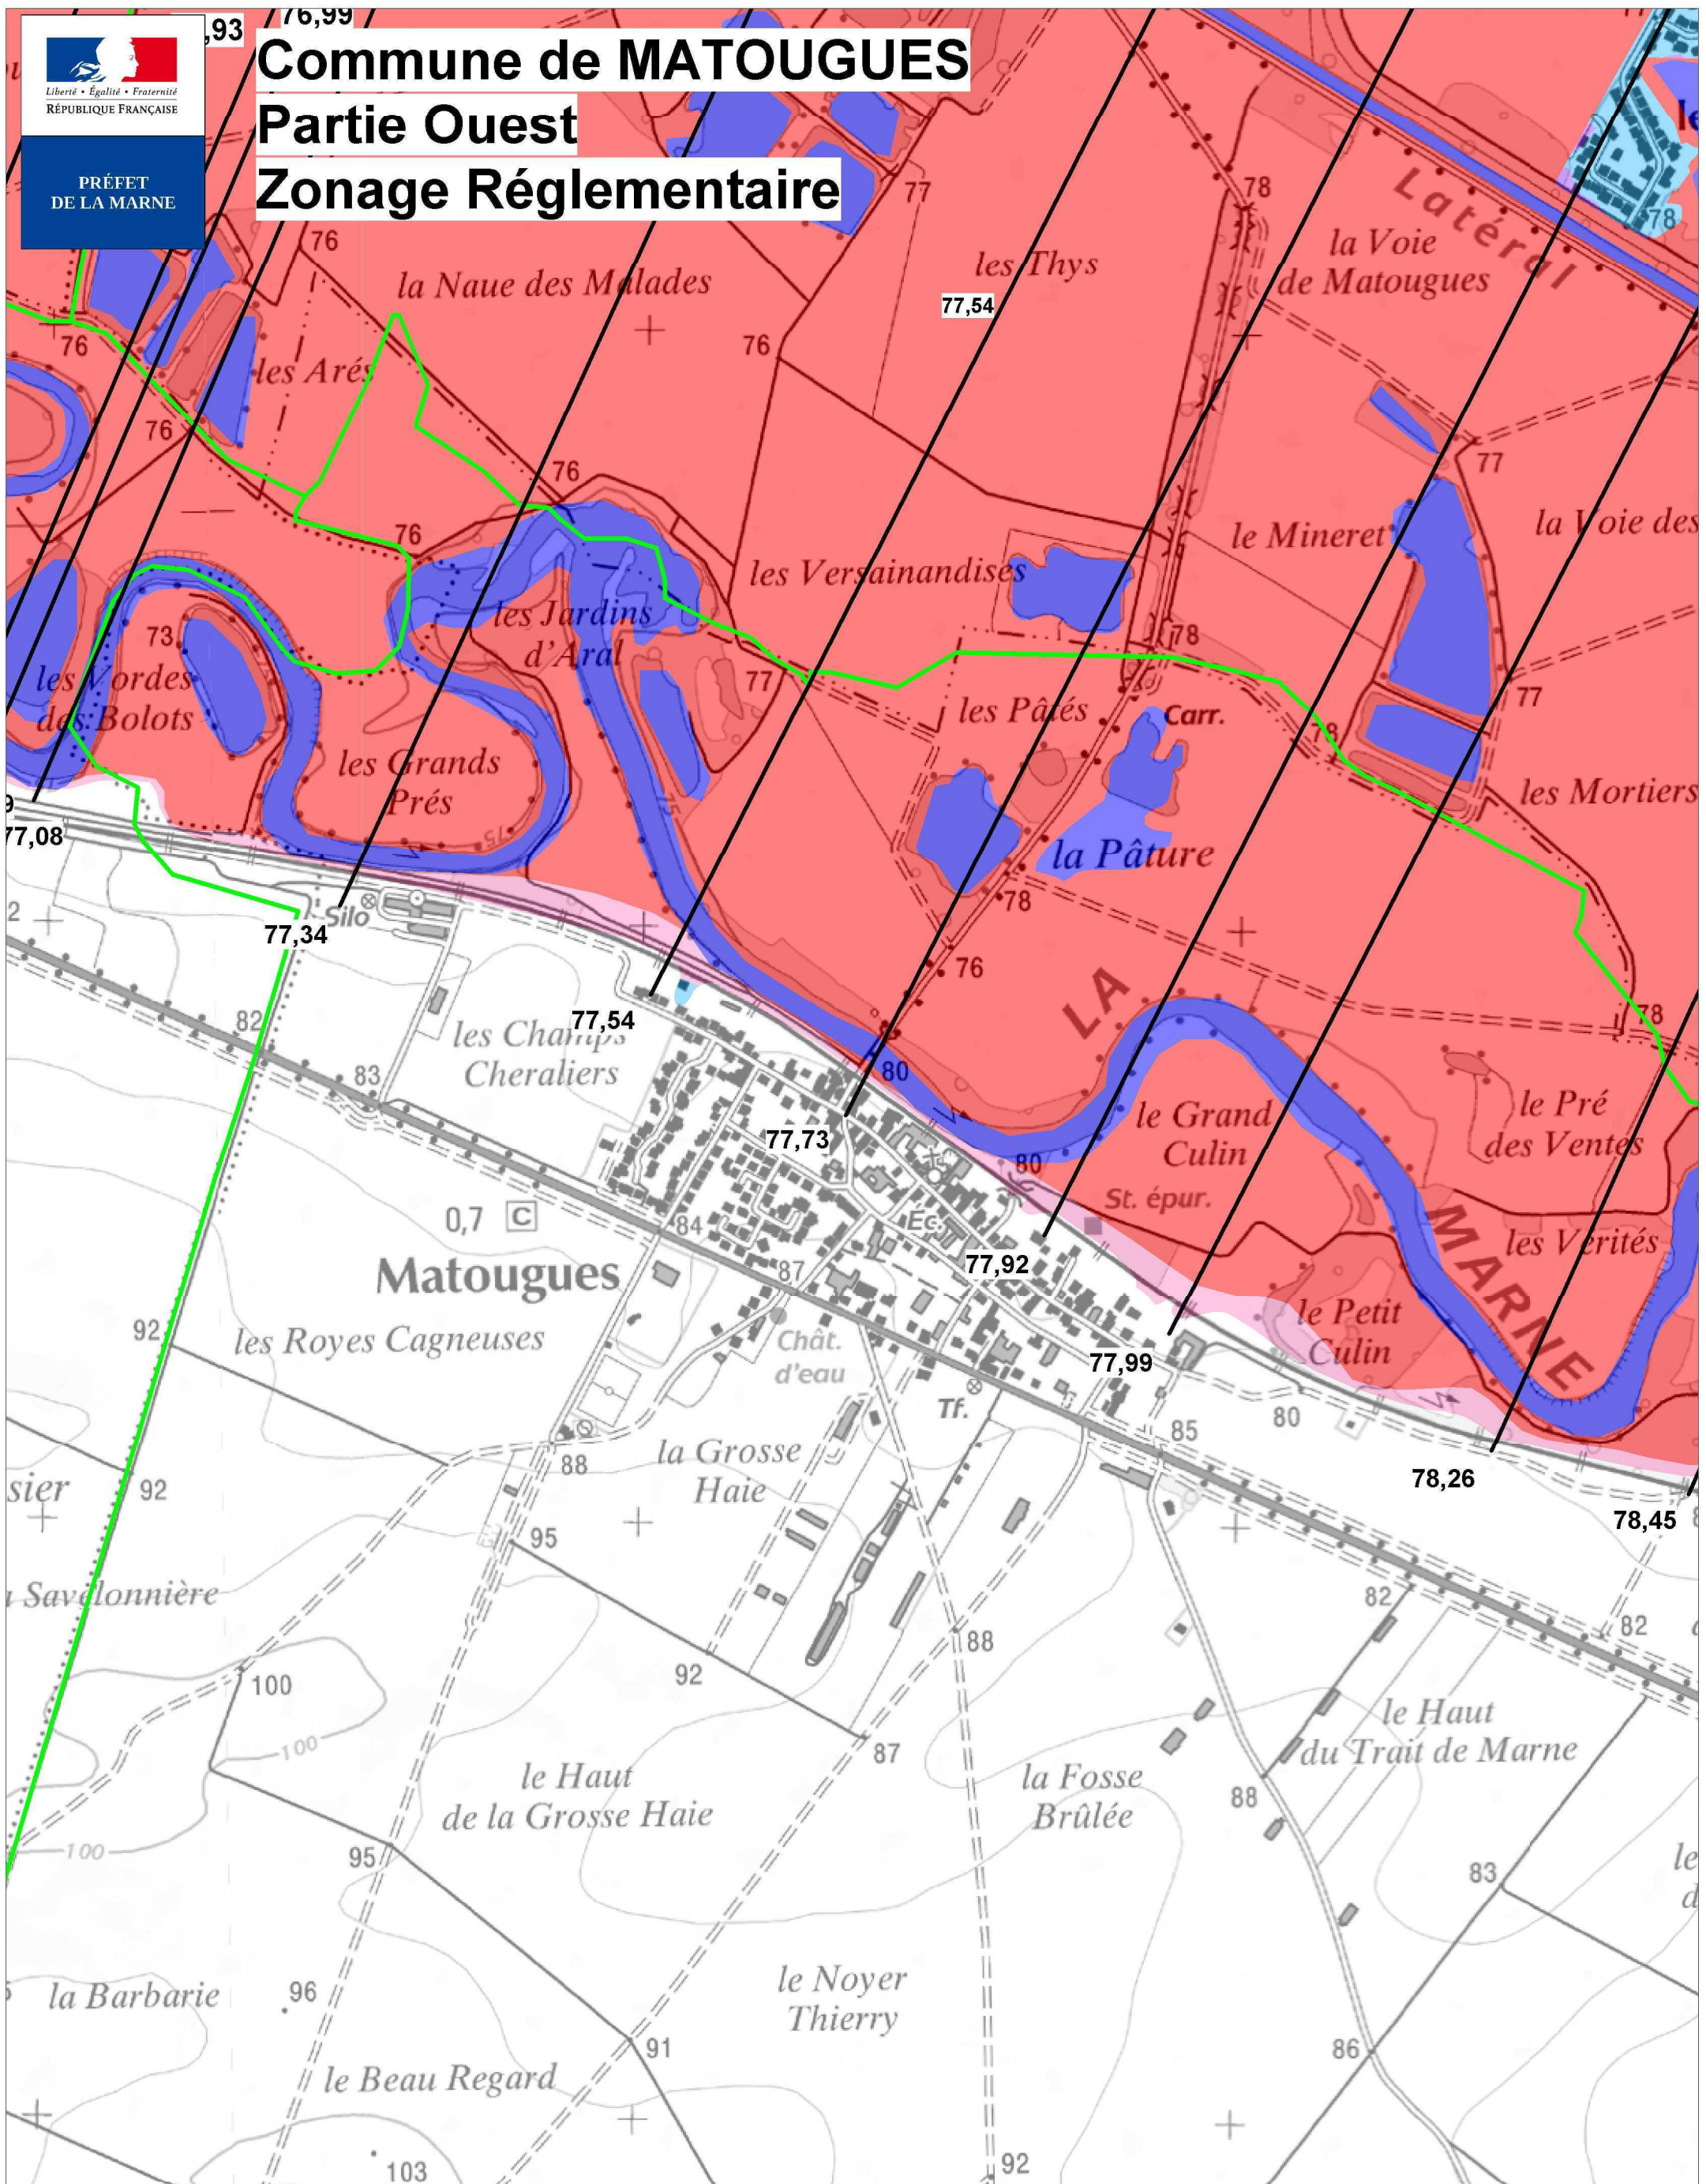

LEGENDE

- Zone Rouge
- Zone Rose
- Zone Magenta
- Zone Bleue

- Surfaces en eau
- Limite communale

— Cote de référence NGF




Echelle : 1/10 000ème



PRÉFET
DE LA MARNE

Commune de VRAUX

Zonage Réglementaire

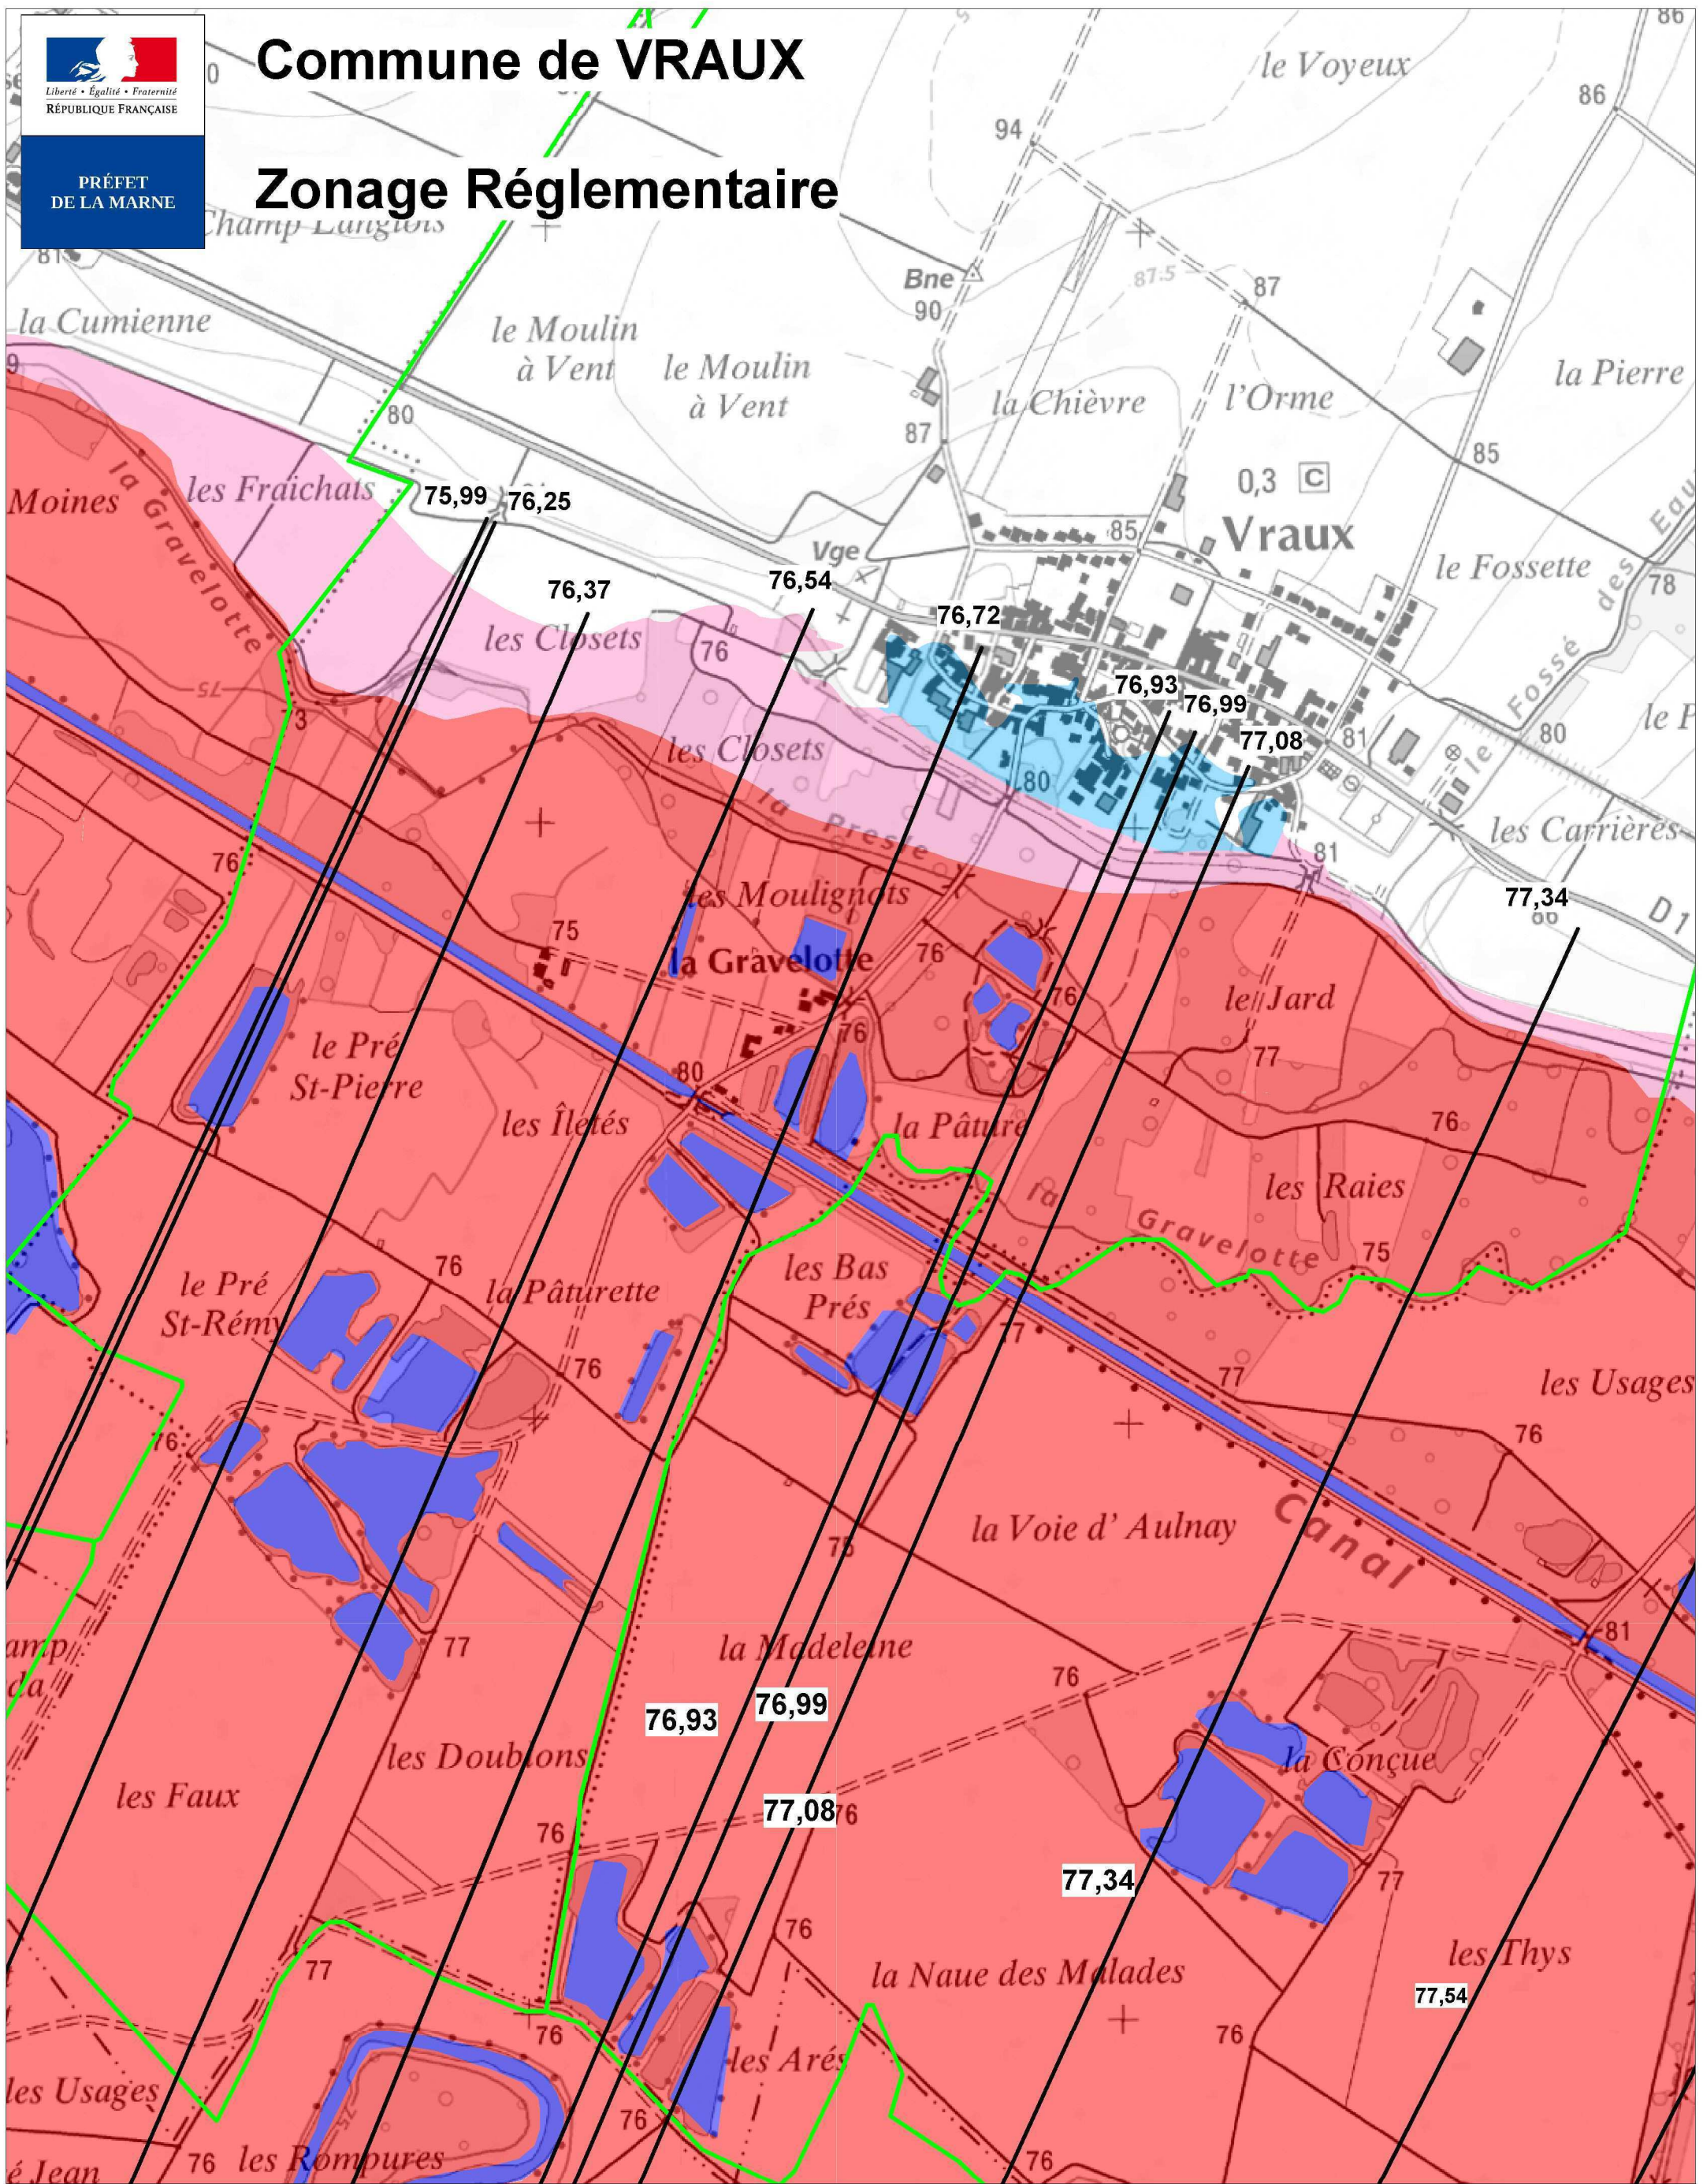

LEGENDE

- Zone Rouge
- Zone Rose
- Zone Magenta
- Zone Bleue

- Surfaces en eau
- Limite communale

— Cote de référence NGF



Echelle : 1/10 000ème