



**PLAN DE PRÉVENTION DU RISQUE AFFAISSEMENT - EFFONDREMENT
DE CAVITÉS SOUTERRAINES
- SECTEUR CHÂLONS-EN-CHAMPAGNE -**

ZONAGE RÉGLEMENTAIRE


(Dossier approuvé)

Commune de Saint-Martin-sur-le-Pré


LE PRÉFET :

IGN Scan 25 à l'échelle : 1/10 000^{ème}


Date :

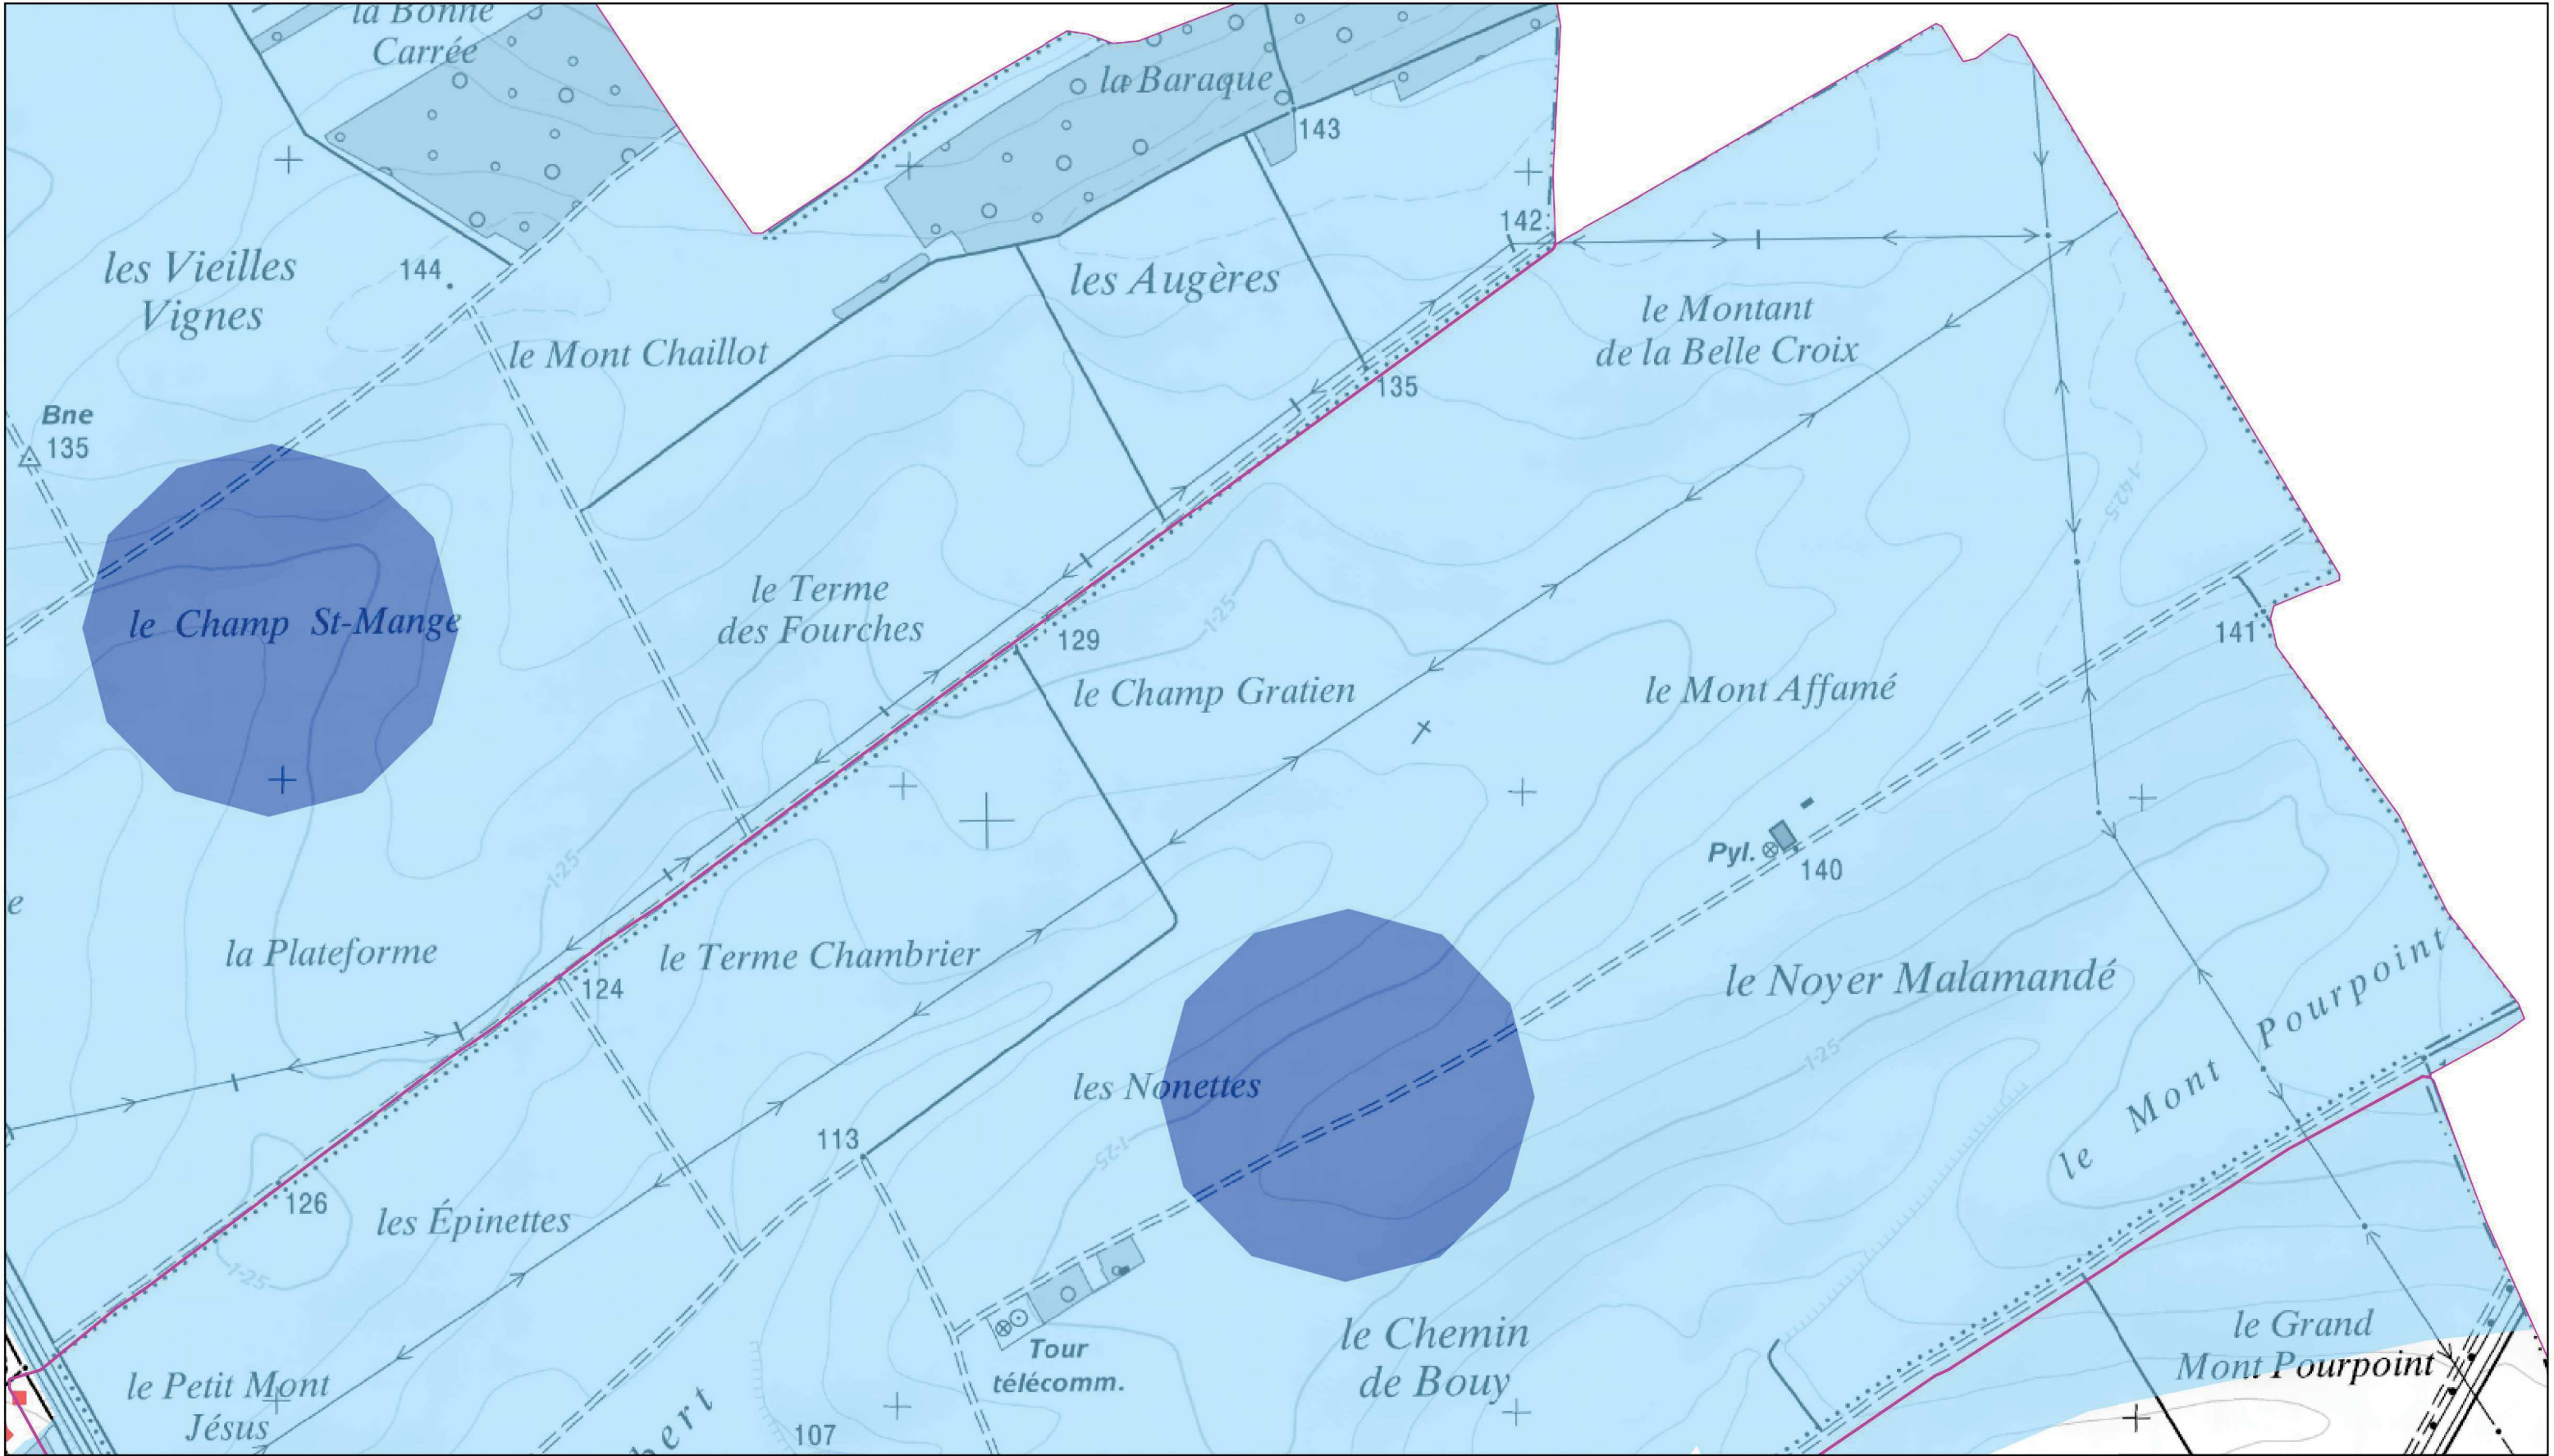

Plan de Prévention du Risque Affaissement-Effondrement de cavités souterraines - Secteur Châlons-en-Champagne

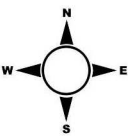

Echelle : 1:10 000
protocole MEEDDAT - MAP - IGN du 24 juillet 2007
Conception : DDT51 / SPRNTR / PRNTLB / JA / février 2019
Données : BRGM

- Zonage Réglementaire**
- Non réglementé
 - R1
 - R2
 - R3
 - R4
-  Limites communales

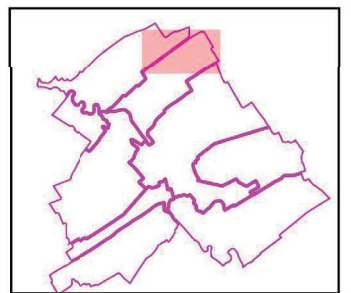


ZONAGE REGLEMENTAIRE
SAINT-MARTIN-SUR-LE-PRE
(planche 1 / 2)




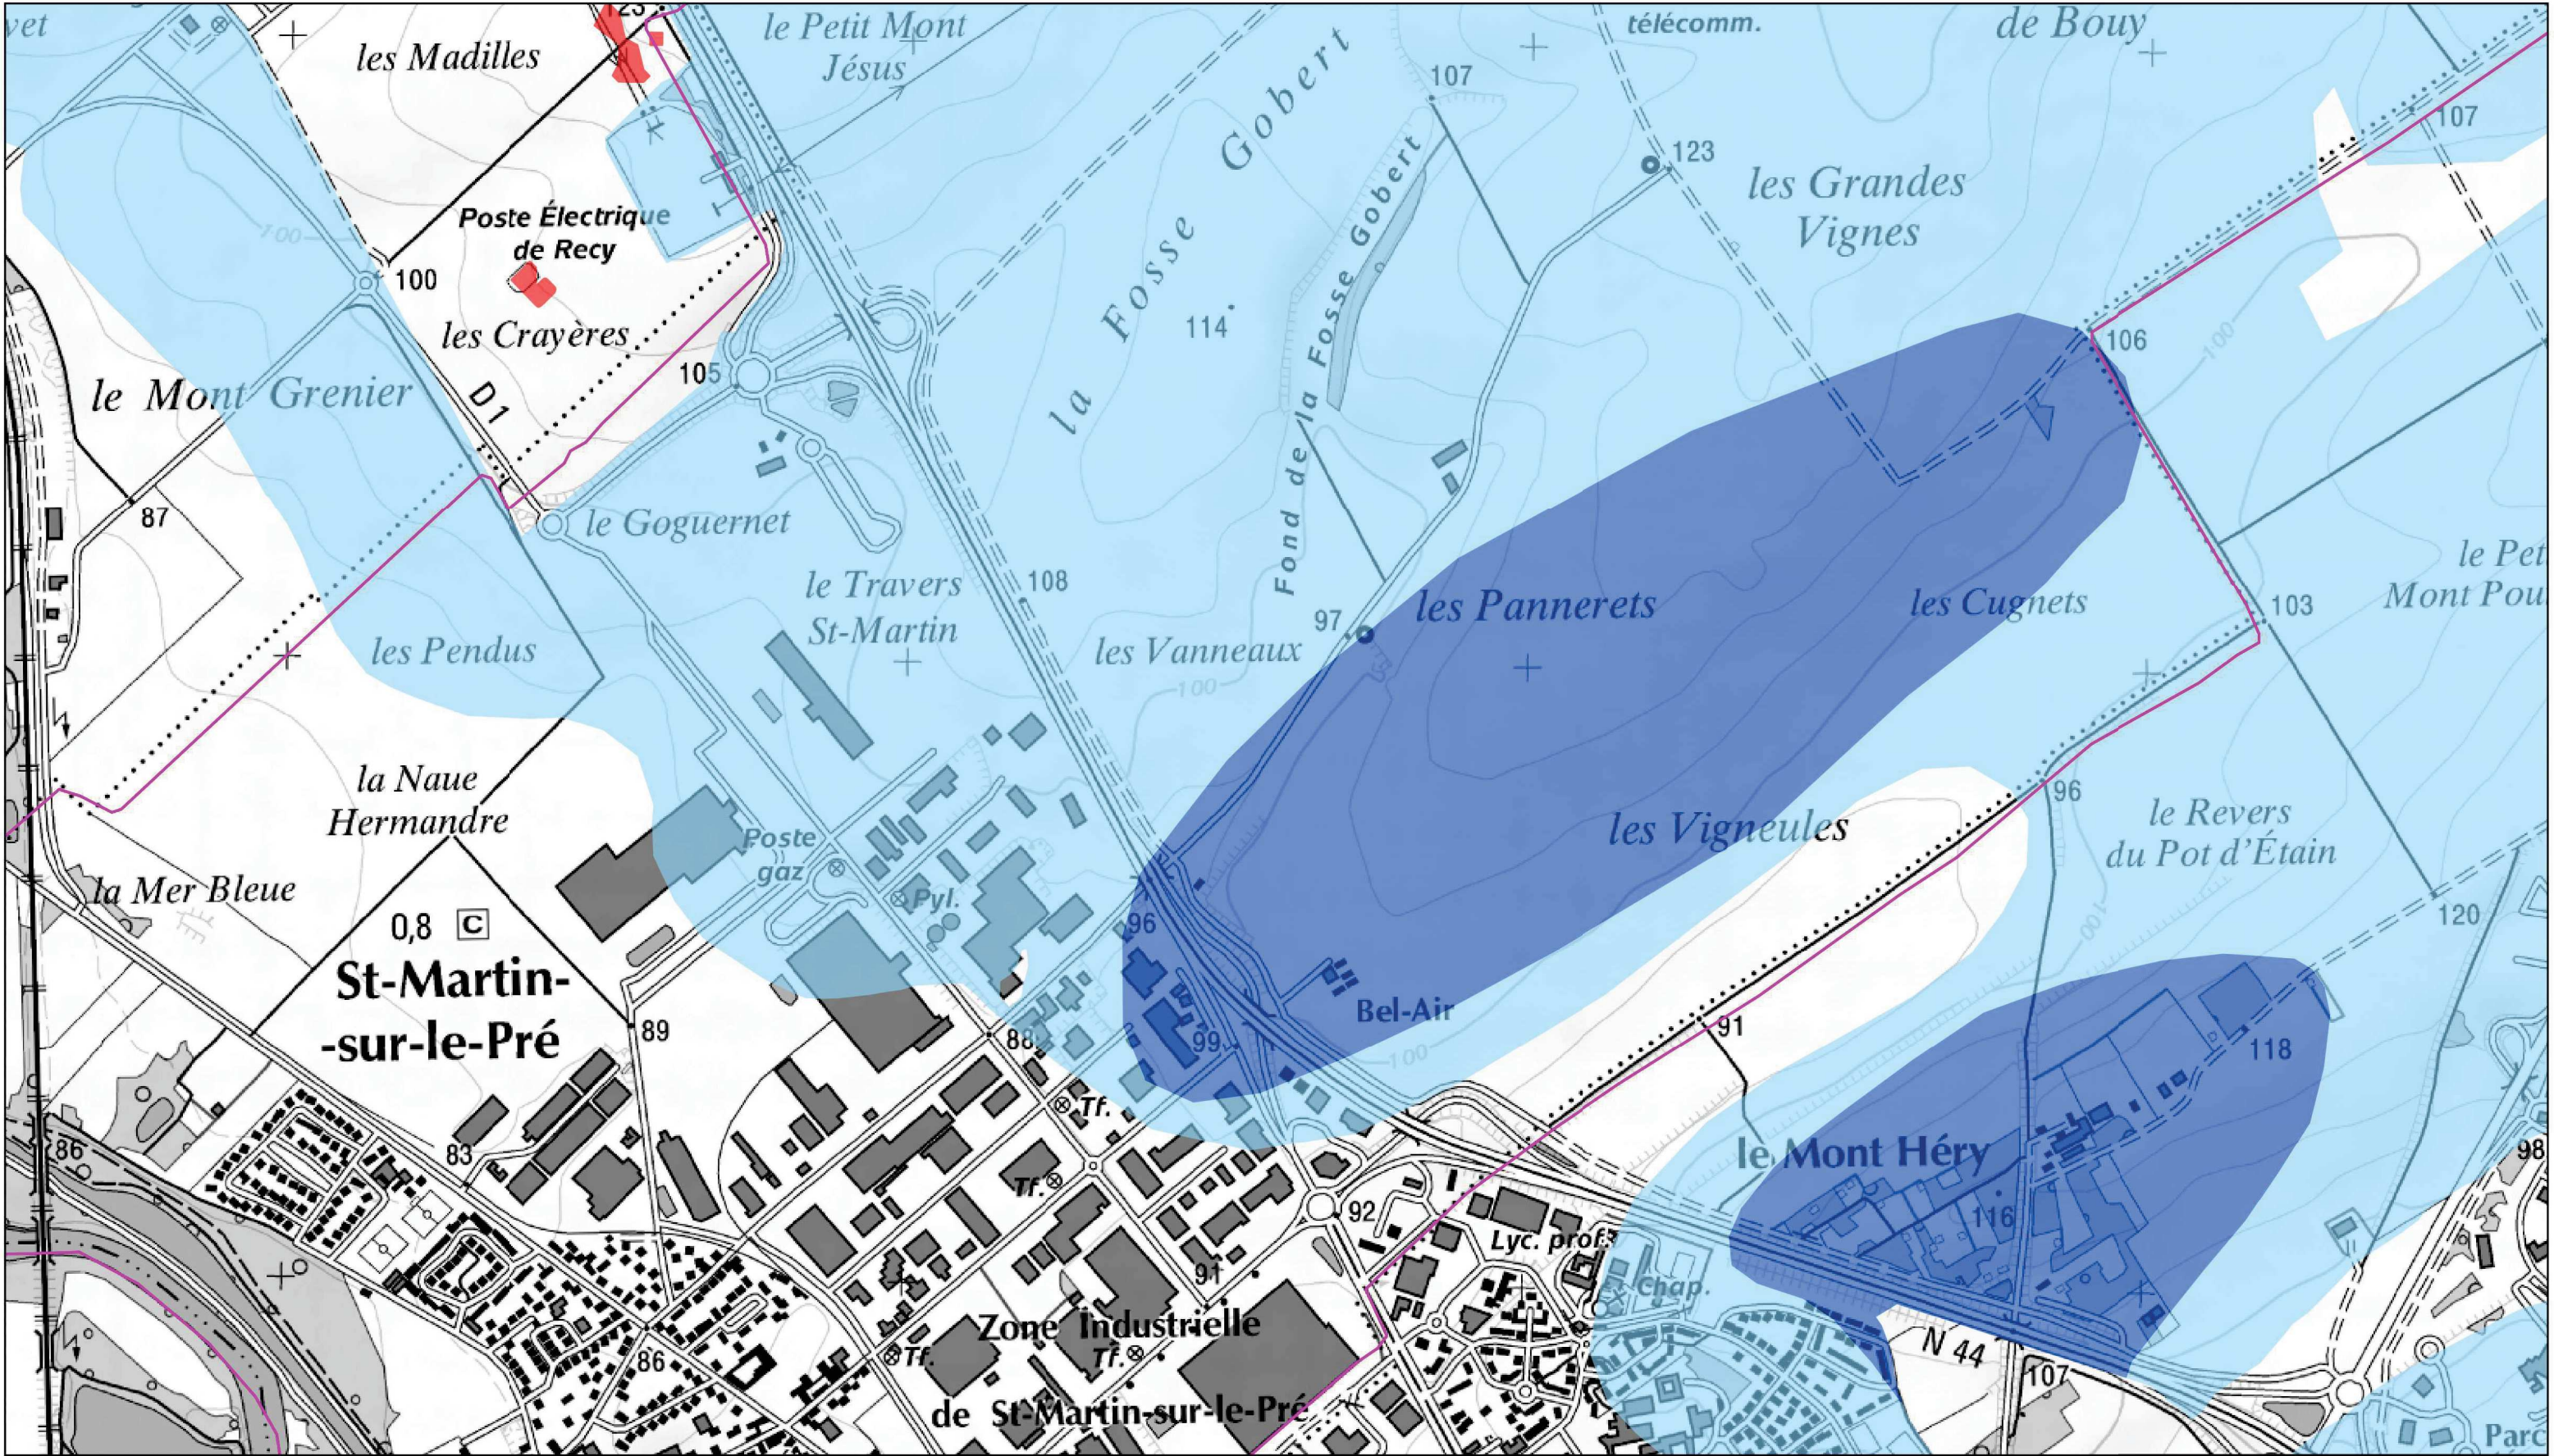

Plan de Prévention du Risque Affaissement-Effondrement de cavités souterraines - Secteur Châlons-en-Champagne

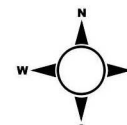
Echelle : 1:10 000
protocole MEEDDAT - MAP - IGN du 24 juillet 2007
Conception : DDT51 / SPRNTR / PRNTLB / JA / février 2019
Données : BRGM

- Zonage Réglementaire**
- Non réglementé
 - R1
 - R2
 - R3
 - R4
- Limites communales

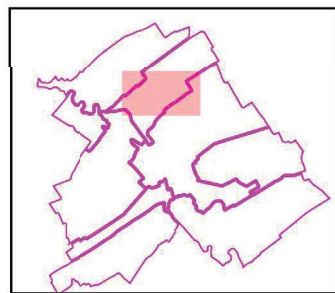

ZONAGE REGLEMENTAIRE
SAINT-MARTIN-SUR-LE-PRE
(planche 2 / 2)

