





**PLAN DE PRÉVENTION DU RISQUE AFFAISSEMENT - EFFONDREMENT
DE CAVITÉS SOUTERRAINES
- SECTEUR CHÂLONS-EN-CHAMPAGNE -**

ZONAGE RÉGLEMENTAIRE


(Dossier approuvé)

Commune de Fagnières

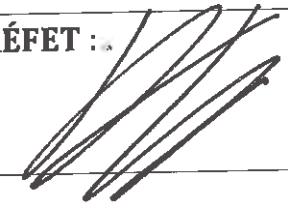LE PRÉFET : 	IGN Scan 25 à l'échelle : 1/10 000^{ème} Date :
--	--

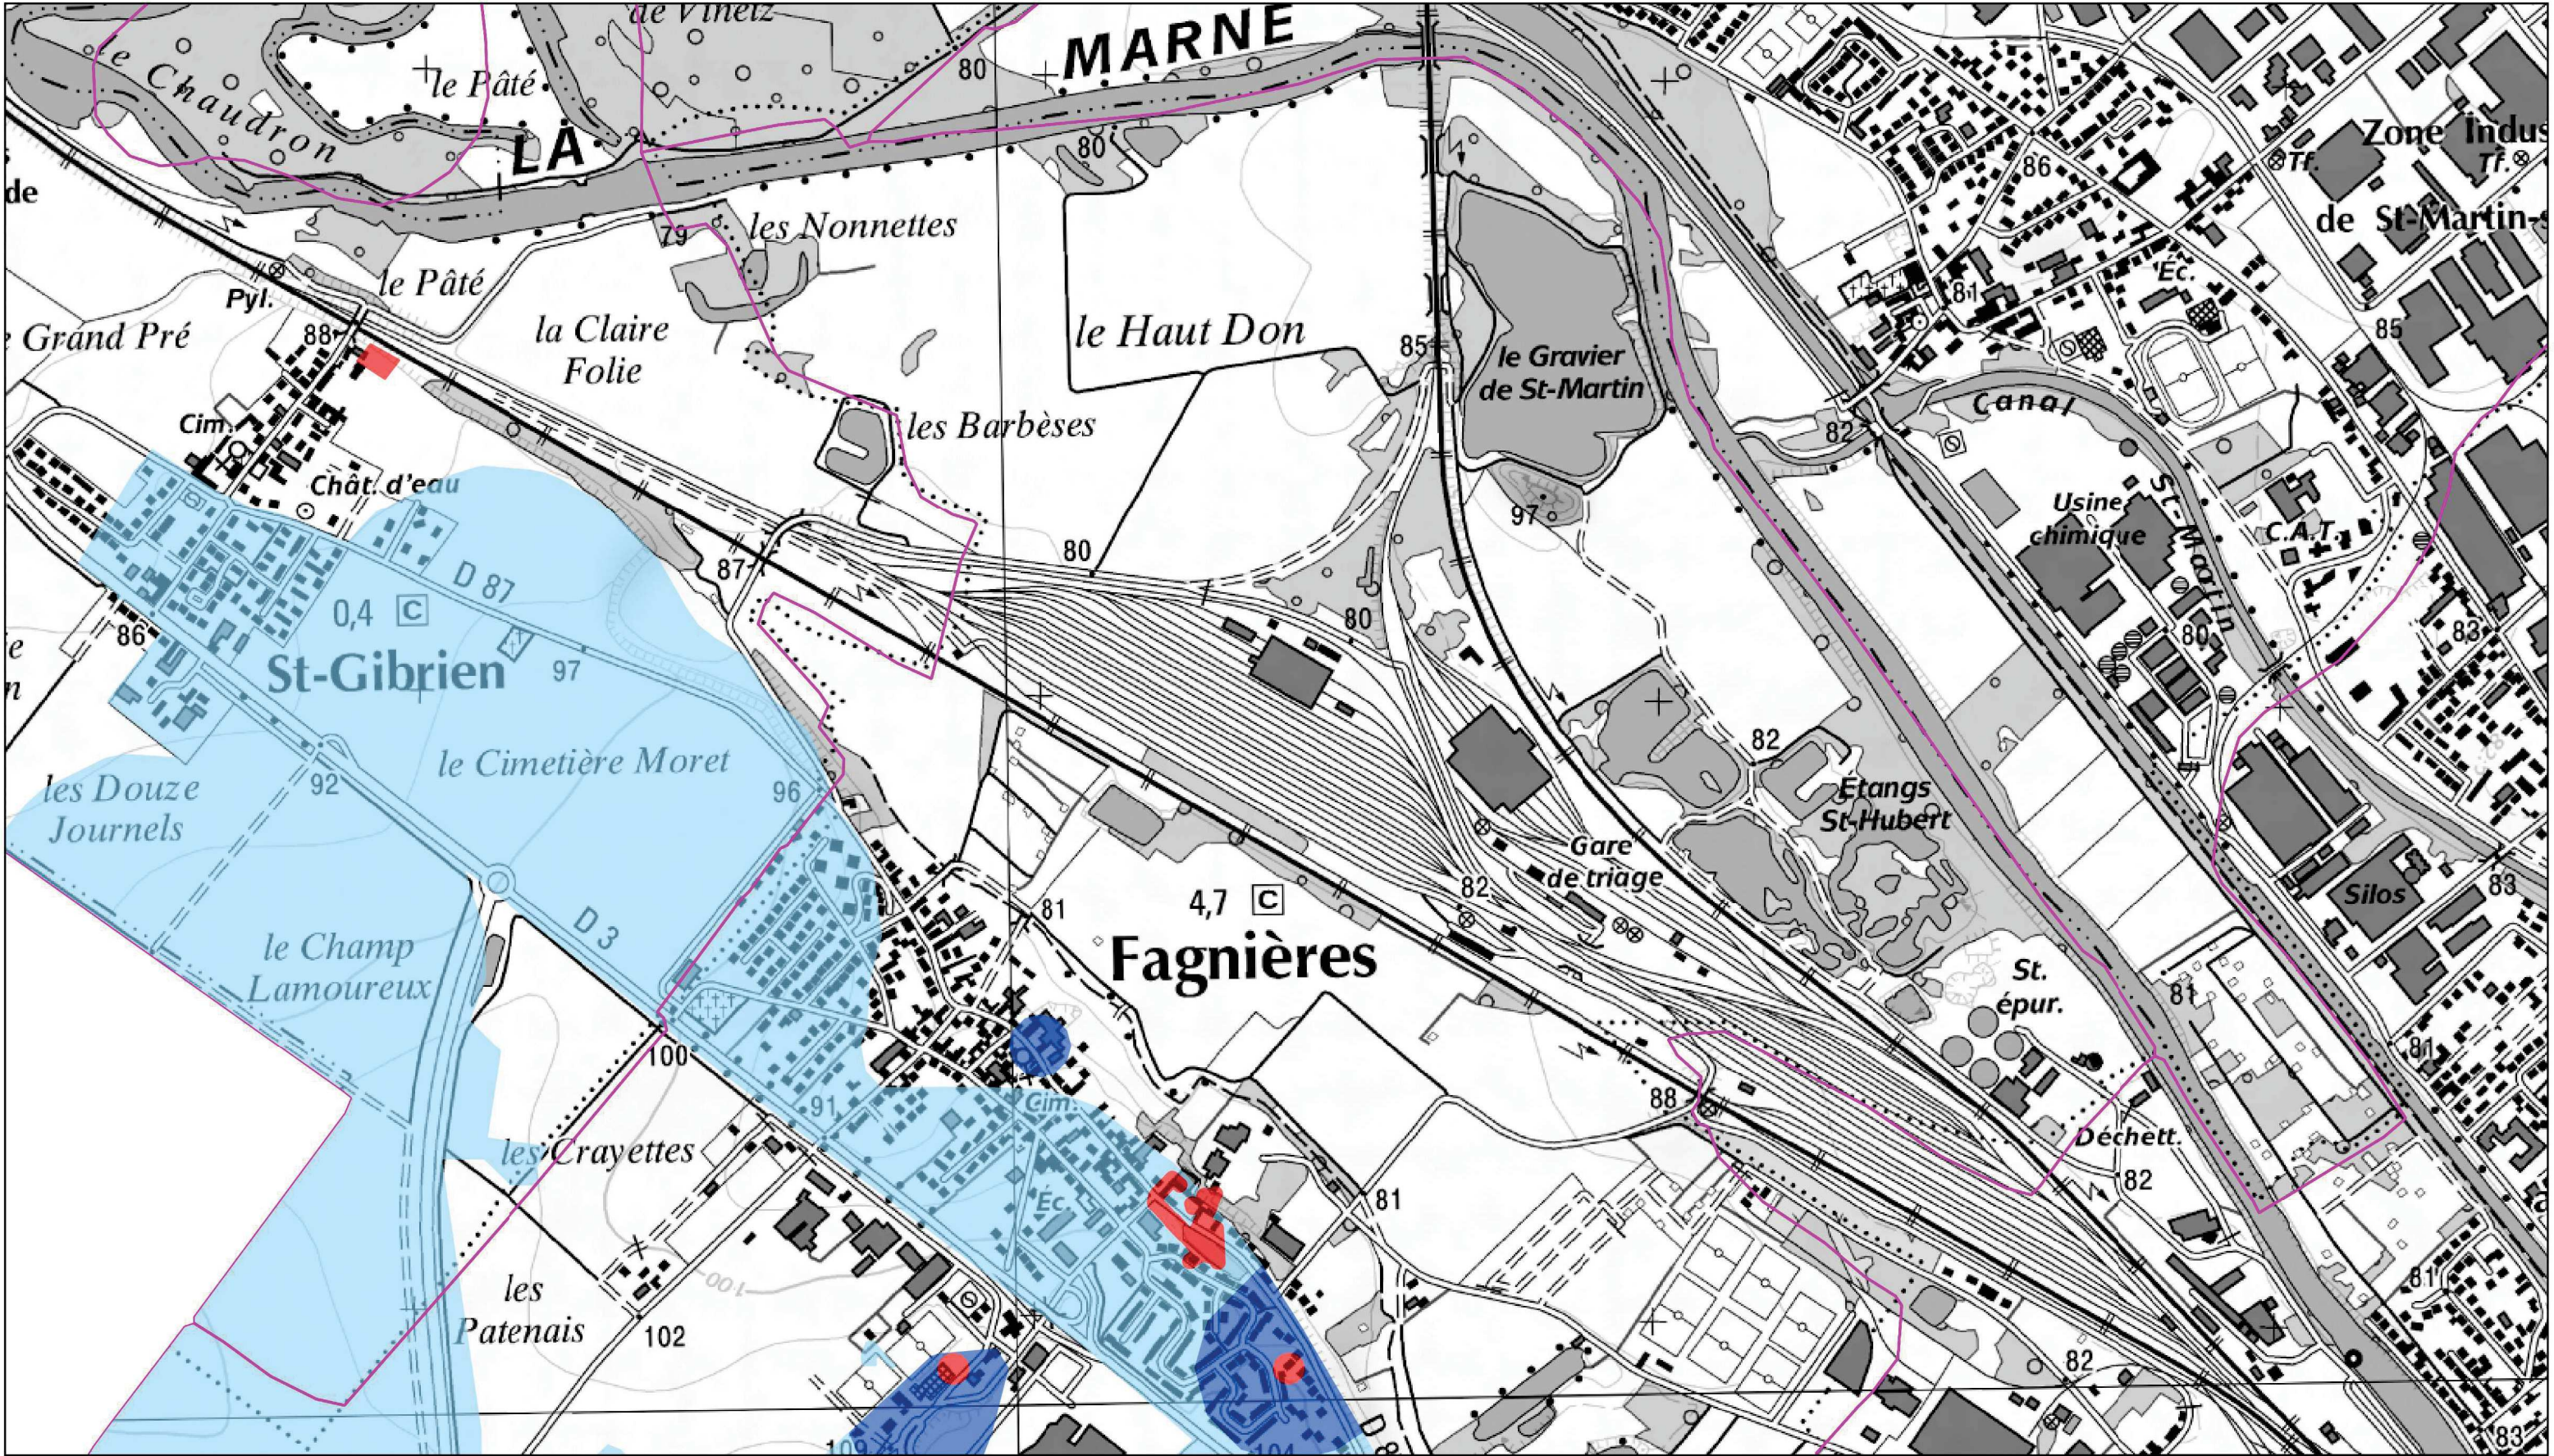

Plan de Prévention du Risque Affaissement-Effondrement de cavités souterraines - Secteur Châlons-en-Champagne

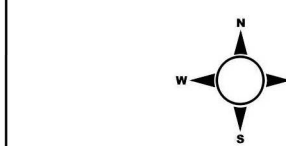


Echelle : 1:10 000

protocole MEEDDAT - MAP - IGN du 24 juillet 2007
Conception : DDT51 / SPRNTR / PRNTLB / JA / février 2019
Données : BRGM


Zonage Réglementaire

Non réglementé	Limites communales
R1	
R2	
R3	
R4	

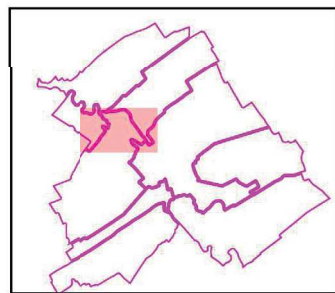


ZONAGE REGLEMENTAIRE


FAGNIERES
(planche 1 / 5)

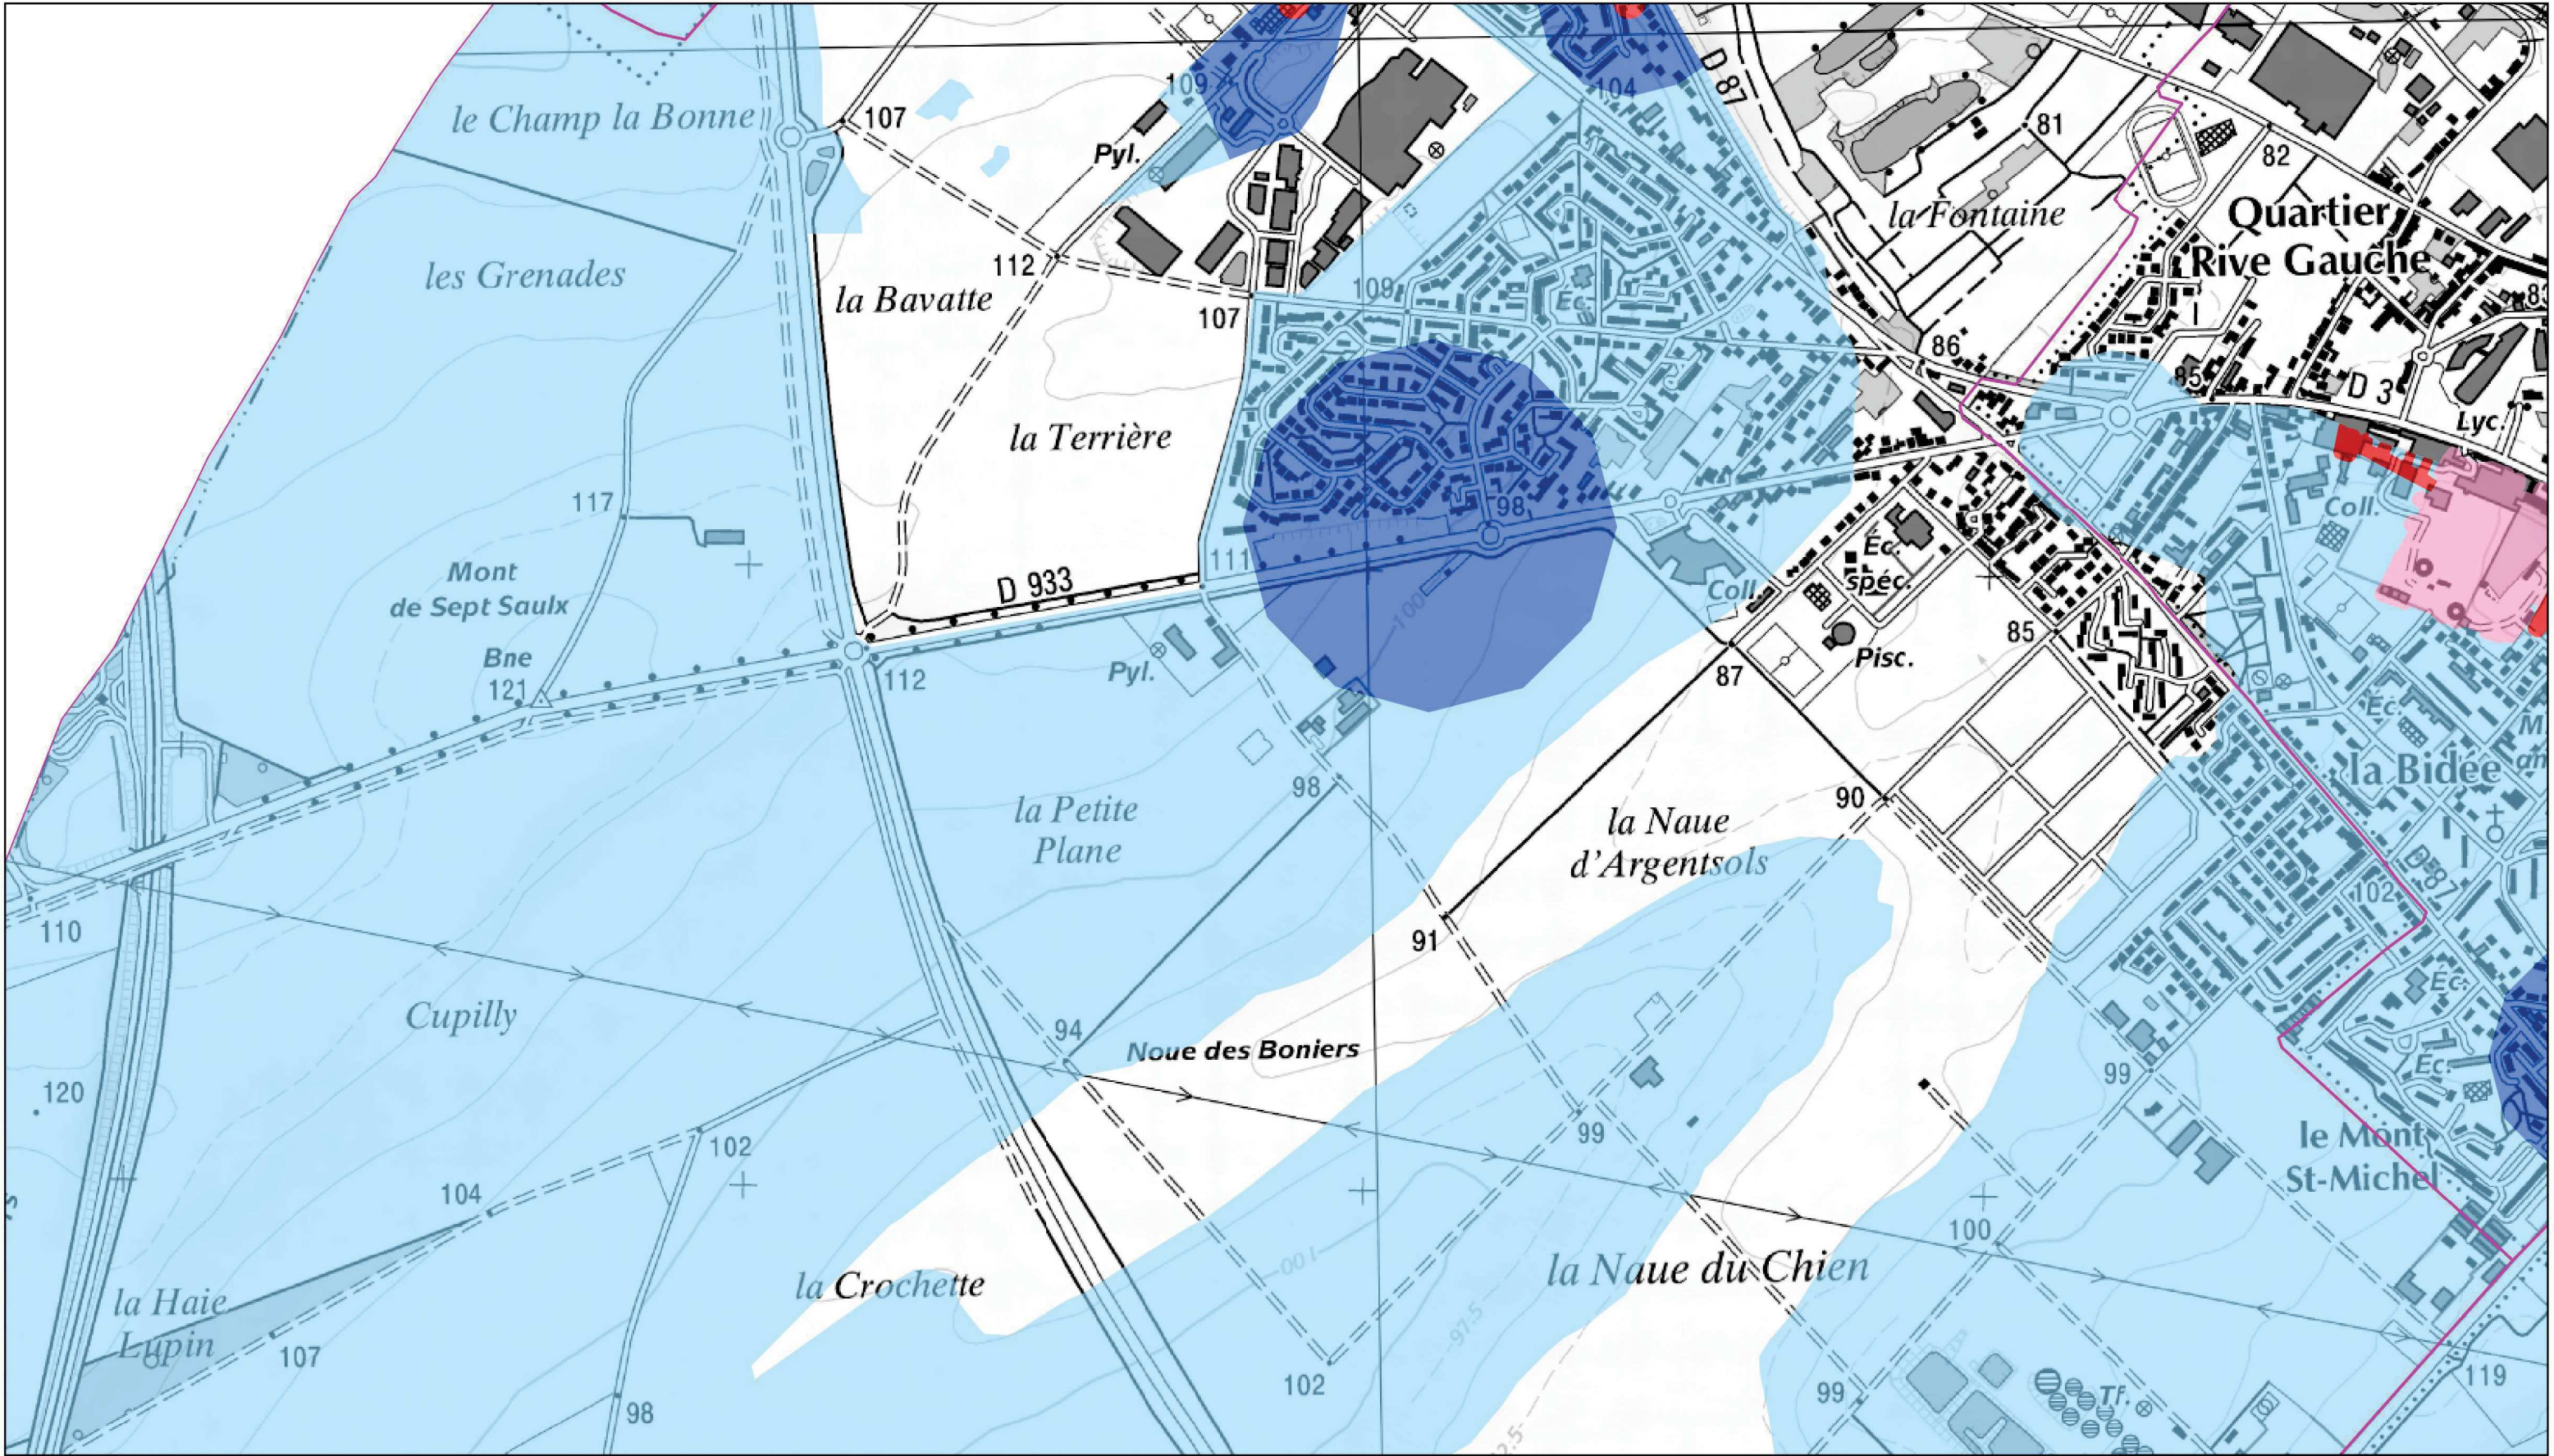

Plan de Prévention du Risque Affaissement-Effondrement de cavités souterraines - Secteur Châlons-en-Champagne

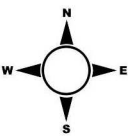
Echelle : 1:10 000
protocole MEEDDAT - MAP - IGN du 24 juillet 2007
Conception : DDT51 / SPRNTR / PRNTLB / JA / février 2019
Données : BRGM


- Zonage Réglementaire**
- Non réglementé
 - R1
 - R2
 - R3
 - R4
- Limites communales

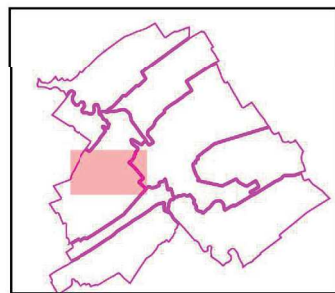


ZONAGE REGLEMENTAIRE

FAGNIERES
(planche 2 / 5)



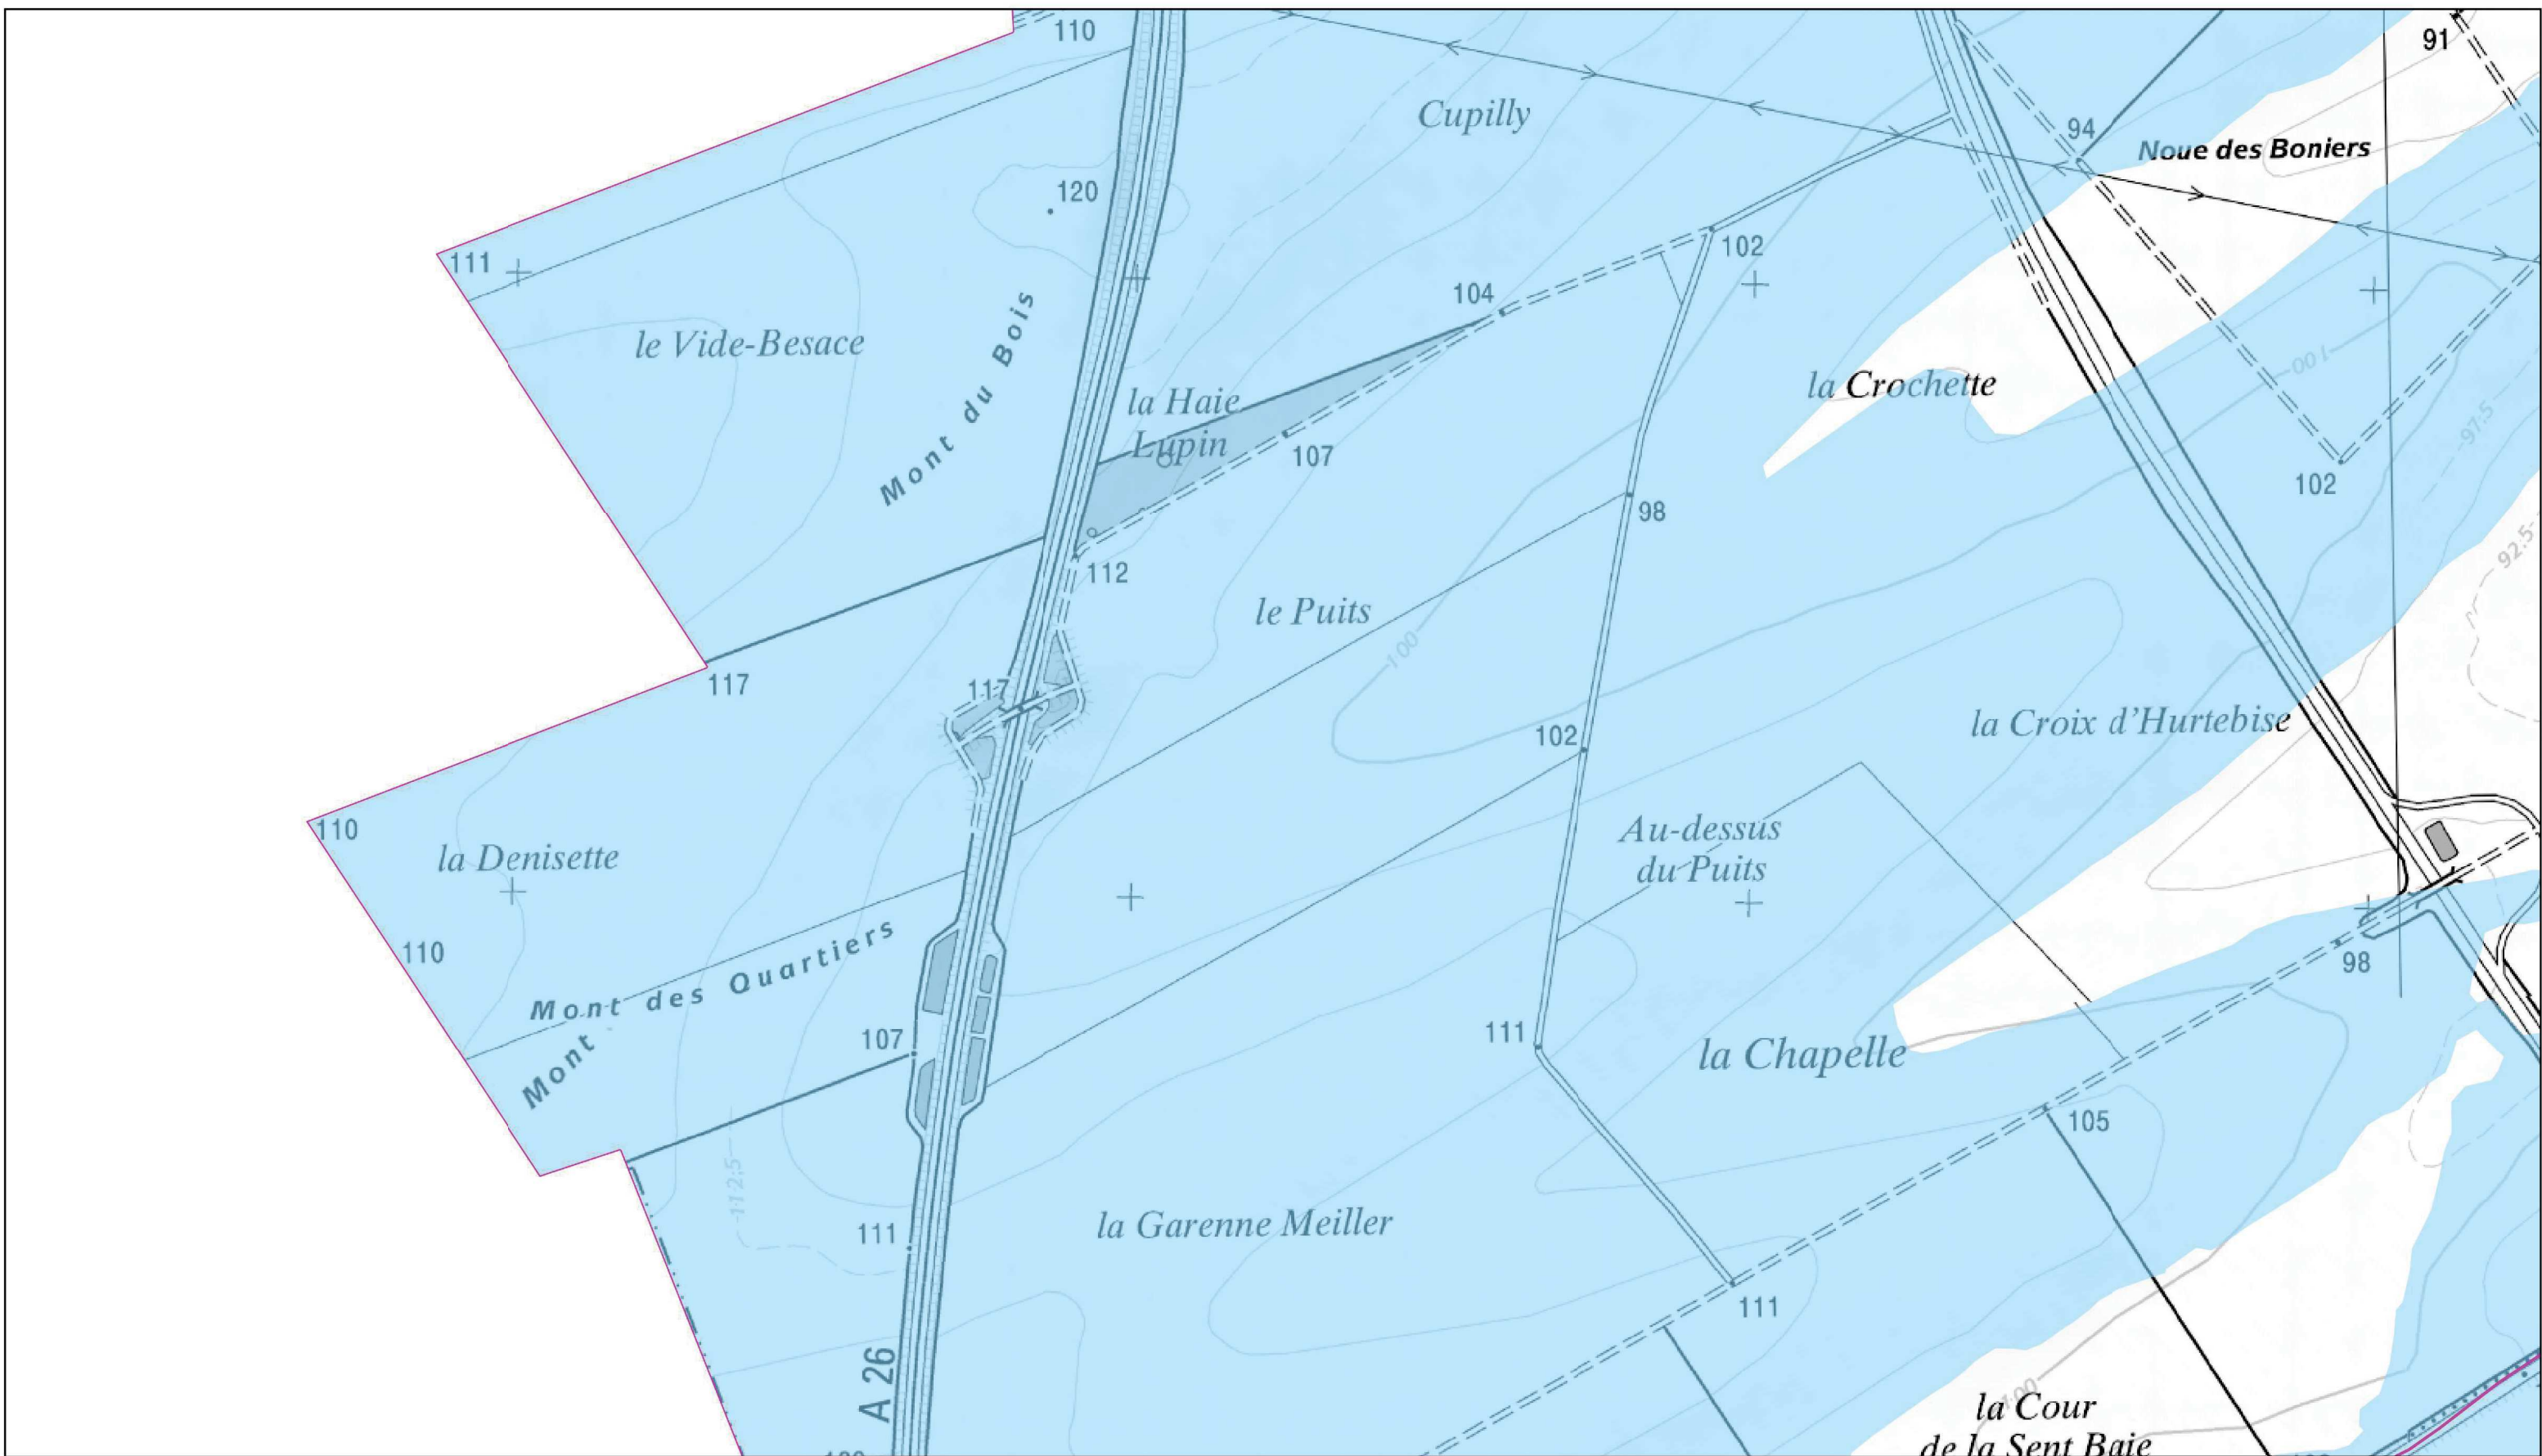


Plan de Prévention du Risque Affaissement-Effondrement de cavités souterraines - Secteur Châlons-en-Champagne

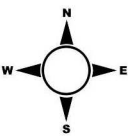
Echelle : 1:10 000
protocole MEEDDAT - MAP - IGN du 24 juillet 2007
Conception : DDT51 / SPRNTR / PRNTLB / JA / février 2019
Données : BRGM

Zonage Réglementaire

Non réglementé	 Limites communales
 R1	
 R2	
 R3	
 R4	

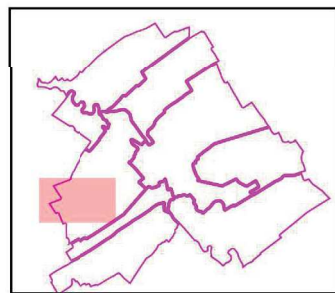


ZONAGE REGLEMENTAIRE


FAGNIERES
(planche 3 / 5)


Liberté • Égalité • Fraternité
RÉPUBLIQUE FRANÇAISE

**PRÉFET
DE LA MARNE**

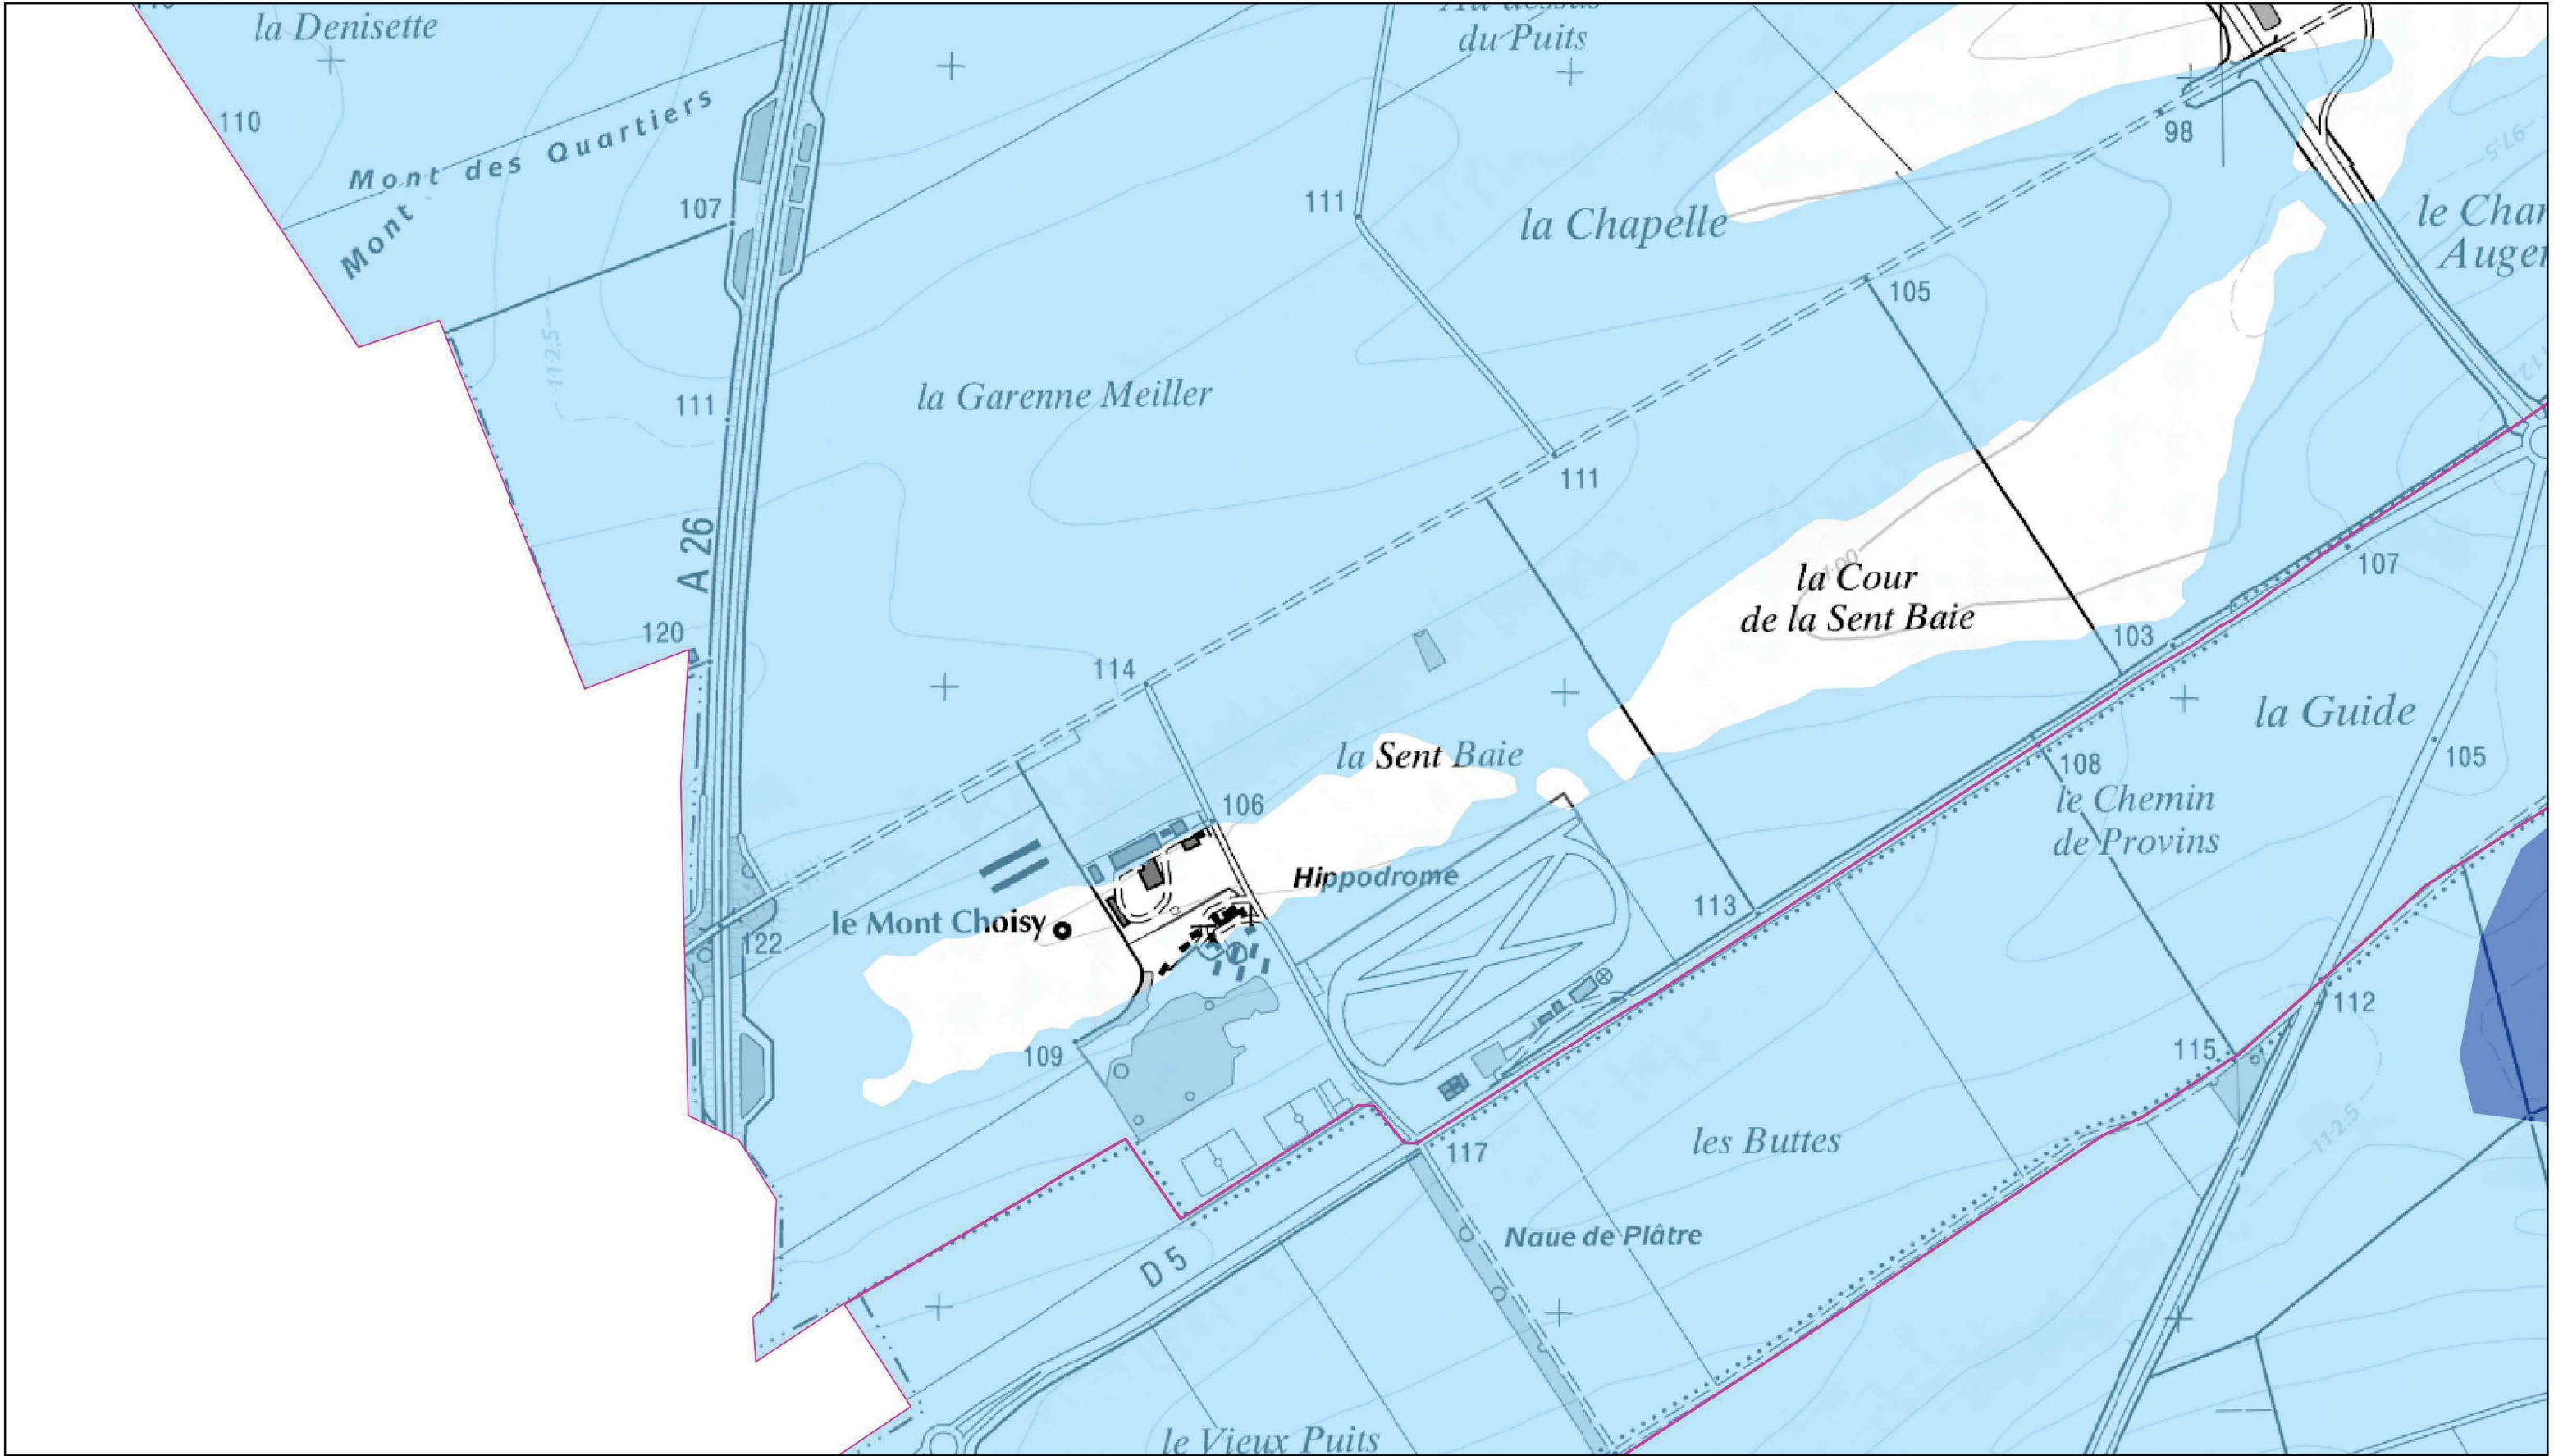


Plan de Prévention du Risque Affaissement-Effondrement de cavités souterraines - Secteur Châlons-en-Champagne

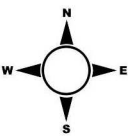
Echelle : 1:10 000
protocole MEEDDAT - MAP - IGN du 24 juillet 2007
Conception : DDT51 / SPRNTR / PRNTLB / JA / février 2019
Données : BRGM

Zonage Réglementaire

Non réglementé	 Limites communales
 R1	
 R2	
 R3	
 R4	

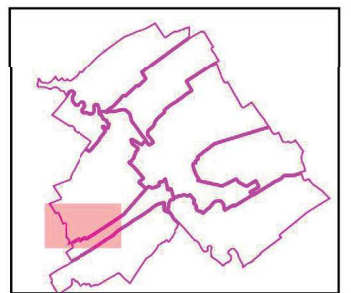

ZONAGE REGLEMENTAIRE

FAGNIERES
(planche 5 / 5)


Liberté • Égalité • Fraternité
RÉPUBLIQUE FRANÇAISE

**PRÉFET
DE LA MARNE**