

DIRECTION DÉPARTEMENTALE
DE L'ÉQUIPEMENT DE LA MEUSE

PPRi dit de Dun sur Meuse

Carte de zonage PPRi

SAULMORY-ET-VILLEFRANCHE

LEGENDE

Lit mineur

Zone urbanisée soumise
aux aléas faibles
et modérés

Zone urbanisée soumise
aux aléas les plus forts

Zone naturelle
non-urbanisée
zone d'expansion de crue


Zone non soumise à l'aléa
inondation mais pouvant
contribuer au risque

Zone de cote de référence
homogène

250,28
Cote de référence
(mètres NGF)



Date : Juillet 2004
N° d'opération : HEN 20466G

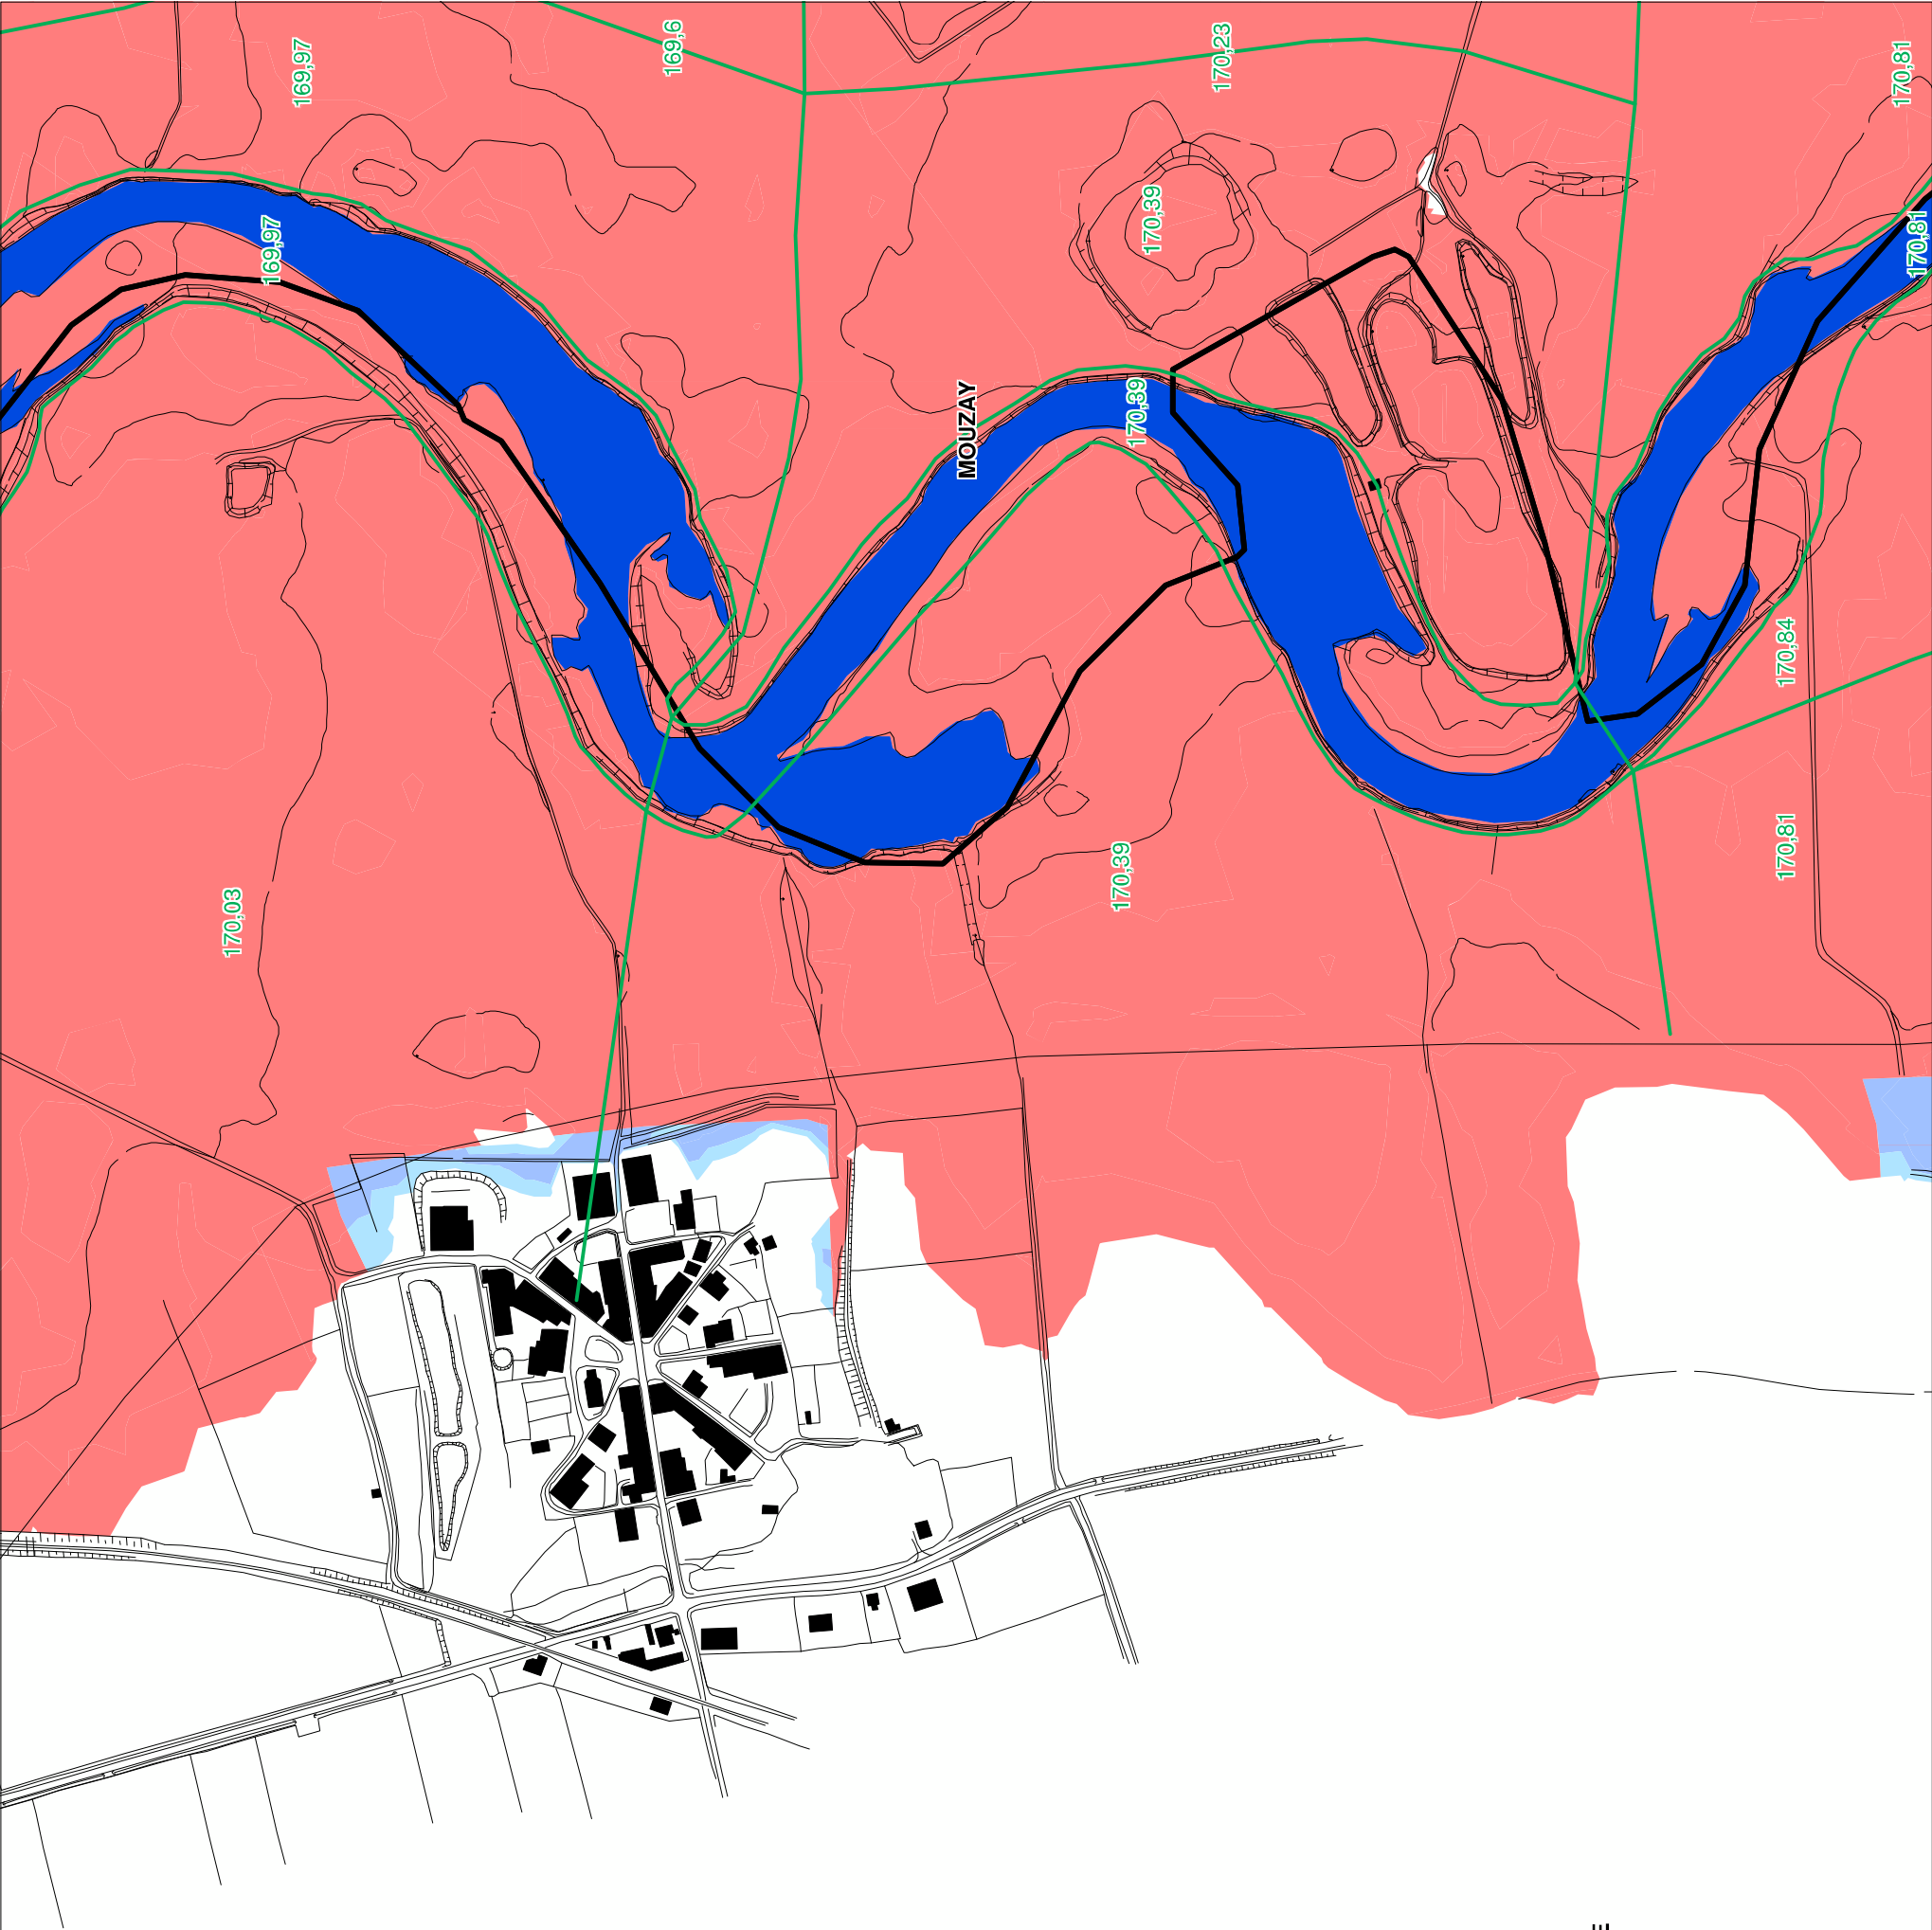

SAULMORY-ET-VILLEFRANCHE