

Direction  
Départementale  
de l'Équipement

Moselle

Service  
aménagement et  
Habitat


Commune de

**BANNAY**

## PLAN DE PREVENTION DES RISQUES NATURELS

### *INONDATIONS*

### "VALLEE DE LA NIED ALLEMANDE"

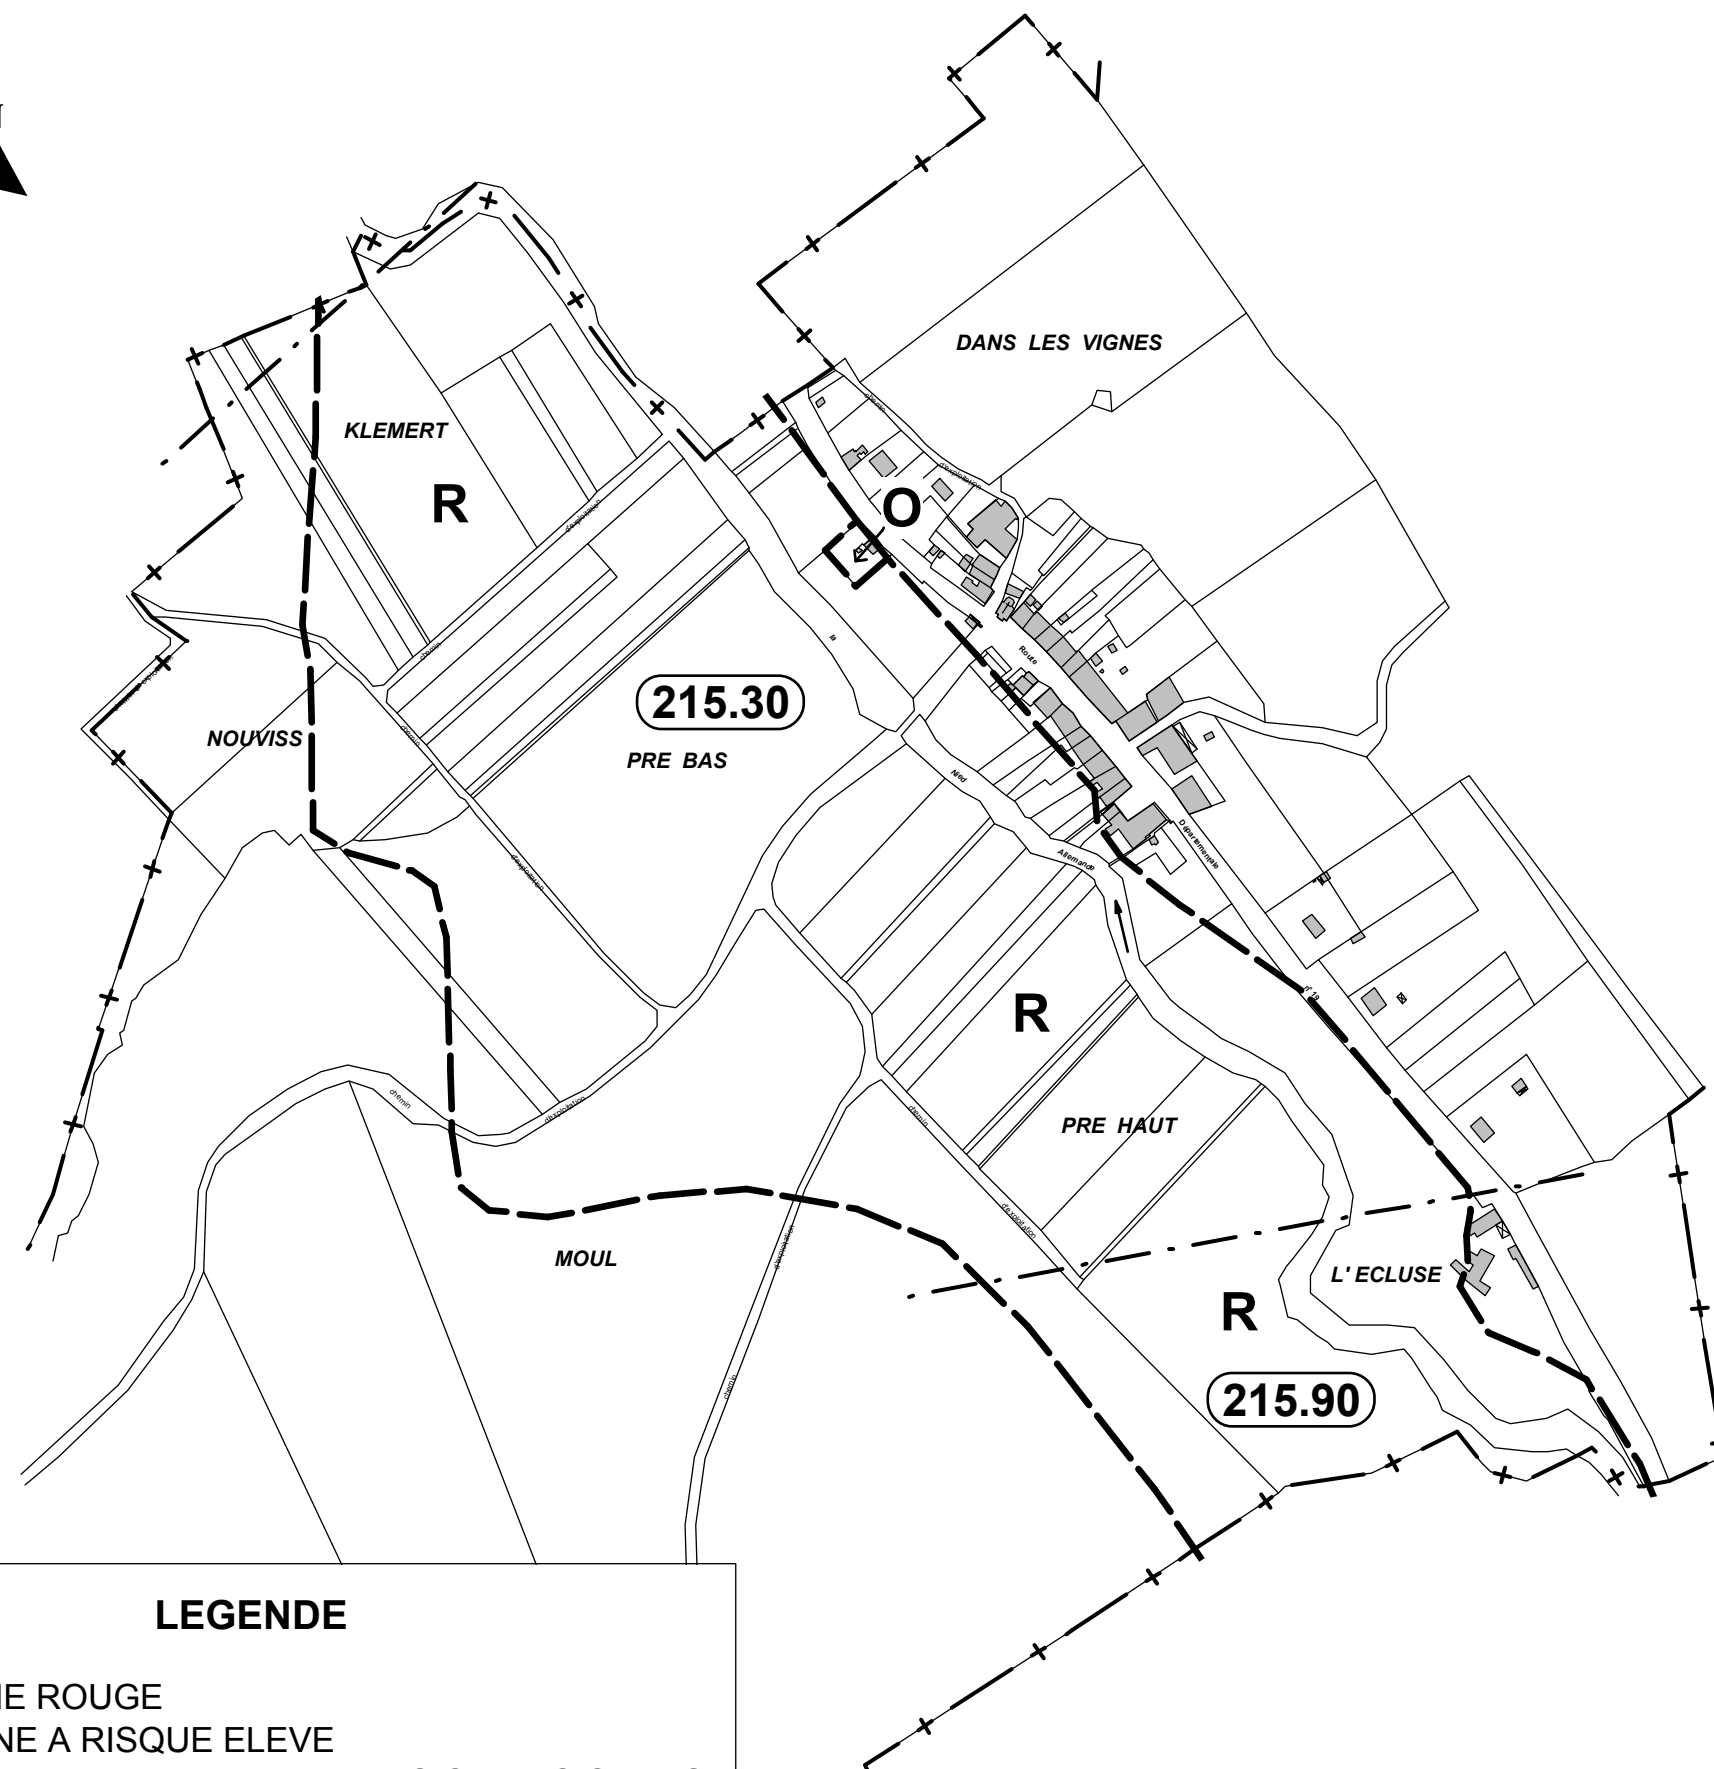

#### LEGENDE

**R**

ZONE ROUGE  
-ZONE A RISQUE ELEVE  
-ZONE NATURELLE D'EXTENSION DES CRUES  
→ **INCONSTRUCTIBLE**

**O**

ZONE ORANGE  
-ZONE BATIE TOUCHEE PAR LES CRUES  
→ **CONSTRUCTIONS AUTORISEES SOUS  
RESERVE DE PRESCRIPTIONS**

(209.10) Cote de crue centennale , crue de référence

— Limite de zone

PRESCRIPTION A.P. du 12 septembre 2002

ENQUETE PUBLIQUE du 14 avril au 12 mai 2003

APPROBATION A.P. du 29 septembre 2003

ECHELLE 1/5000