


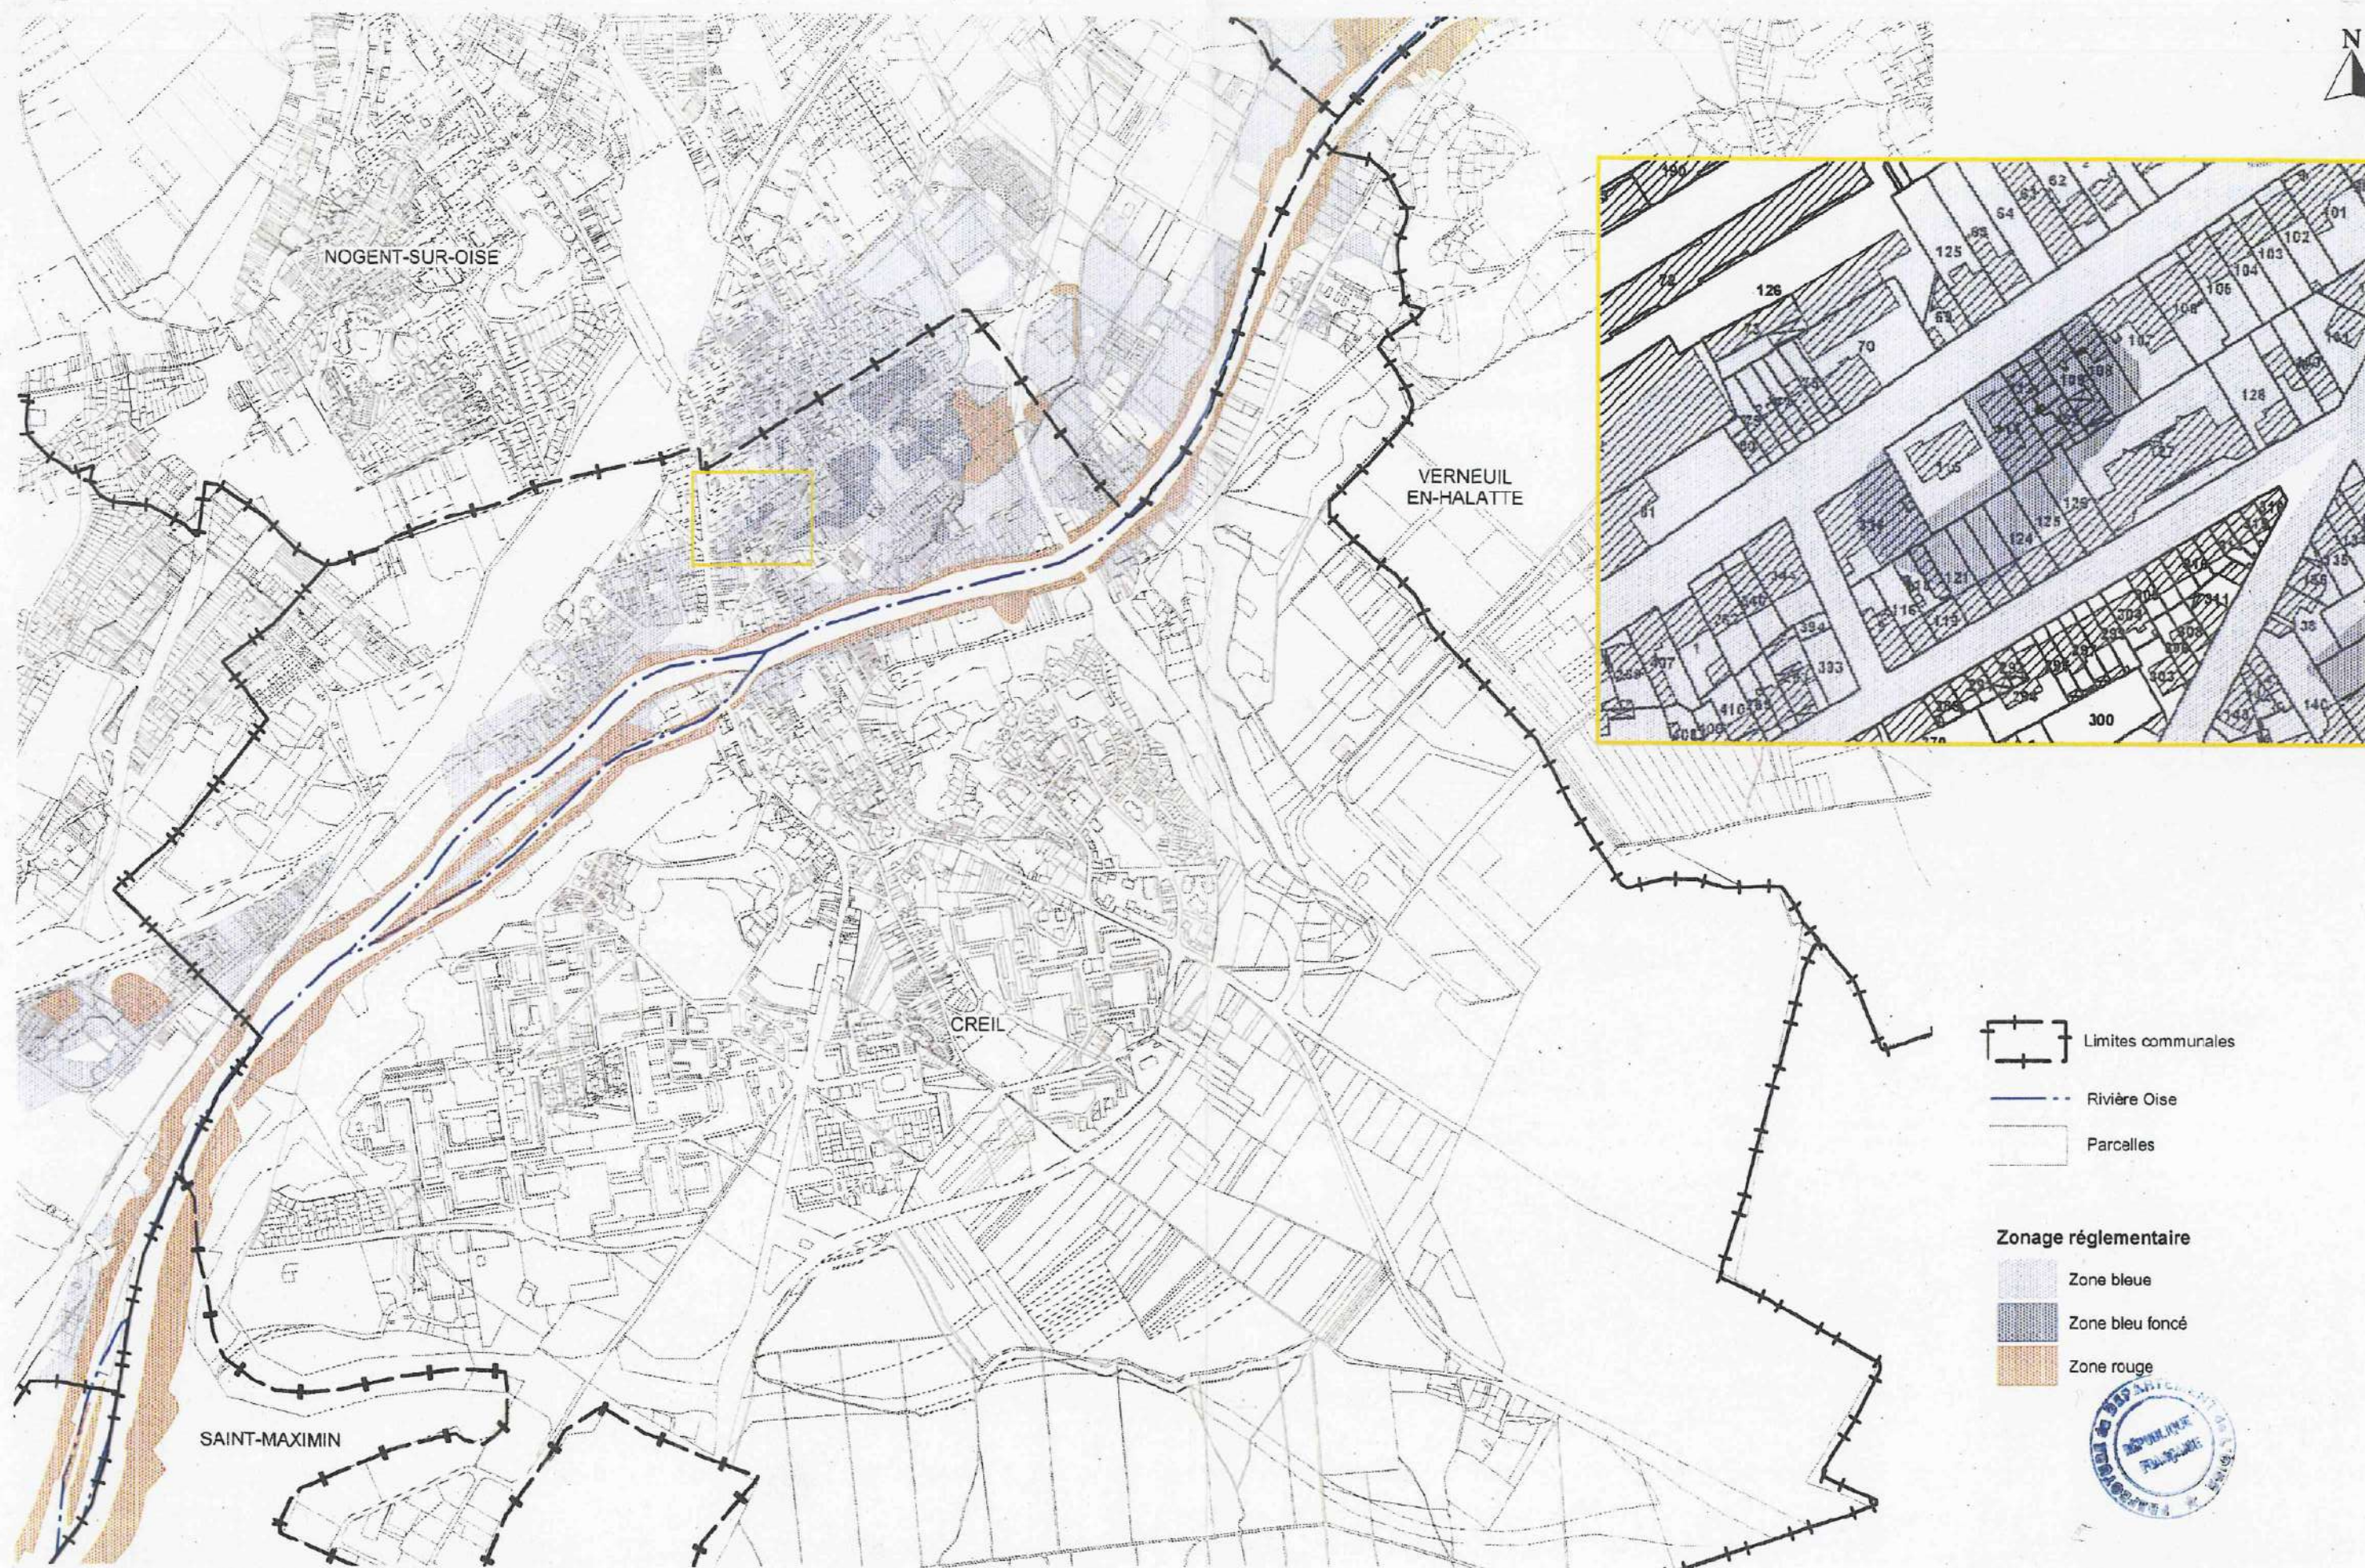

Modification n°2 du PPRI de Creil approuvée le 29 JAN. 2014
Zonage réglementaire

Réalisation : DDT 60 / SAUE / RPE
 Date : Novembre 2013
 Sources : BD CARTOO® - IGN 2011
 - Reproduction interdite -