


**ZONAGE RÉGLEMENTAIRE
PLAN de PRÉVENTION des RISQUES NATURELS
PRÉVISIBLES de MOUVEMENTS de TERRAIN
(PPRNPmt)
sur la commune de PERRIER**

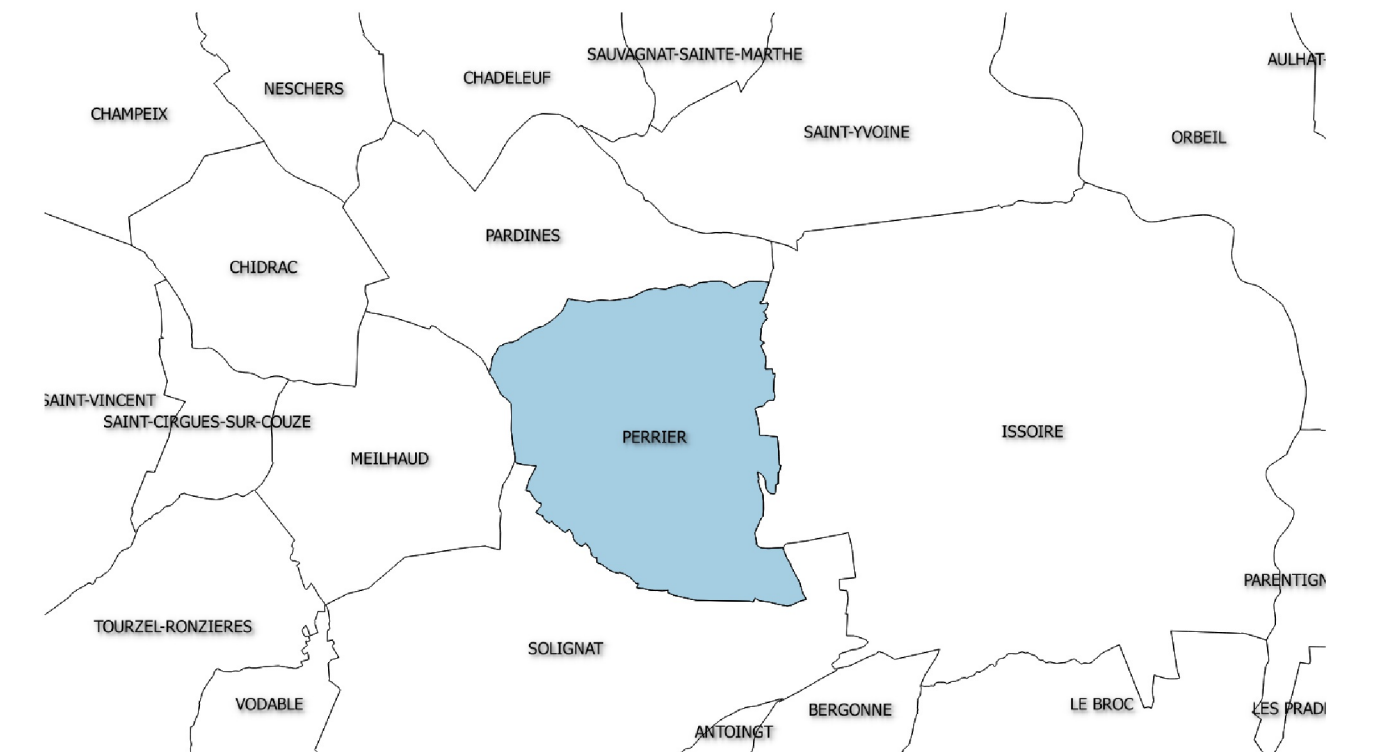

Légende

- Limite communale
- Périmètre de prescription
- Bâtiments
- Parcelles

Parcelles

Zonage réglementaire

- Secteur des grottes
- Zone Bleue
- Zone Grise
- Zone Jaune
- Zone Rouge

Cartographie issue de la BD ORTHO® - © IGN 2016.

Création DDT63/SPAR/BPR.
Élaboration décembre 2018.

Échelle : 1/5000 ème.

Projection RGF93.

Annexé à l'arrêté préfectoral
n° : 18 - 02147

Préfecture
Anne-Cécile BAUDOUIN-CLERC

DOSSIER APPROUVÉ

