



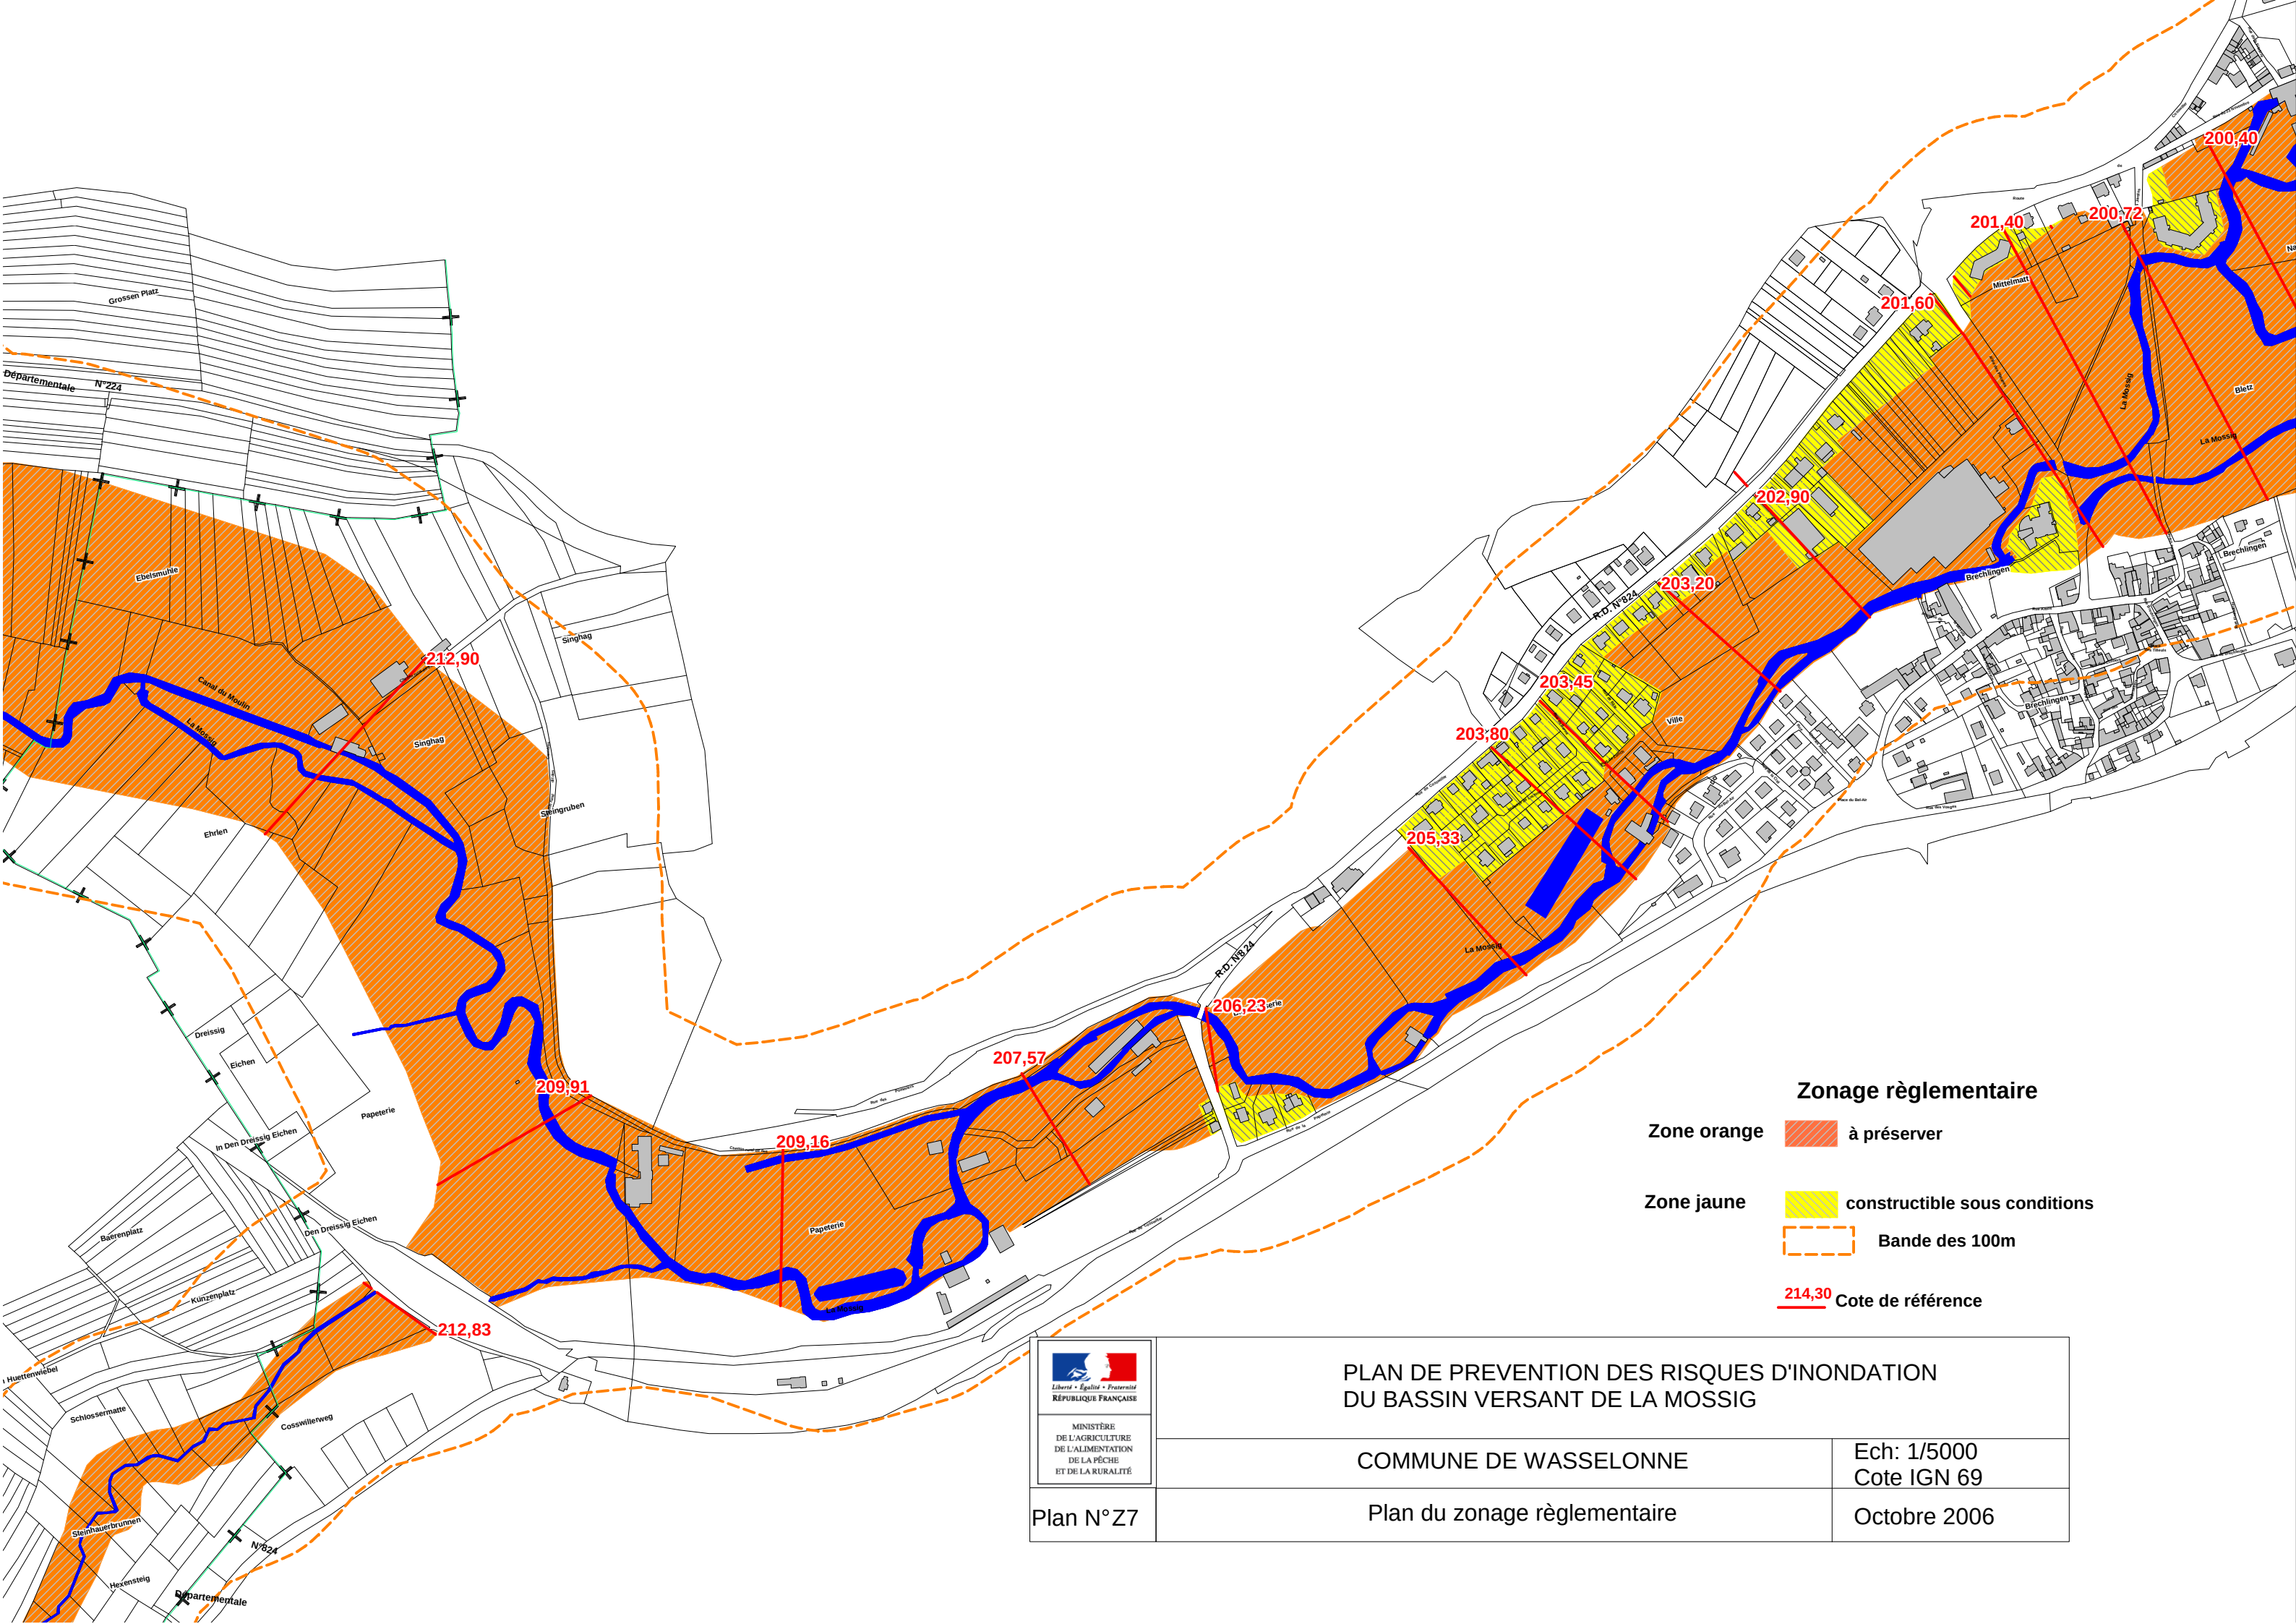

- Zonage réglementaire**
- Zone orange  à préserver
 - Zone jaune  constructible sous conditions
 -  Bande des 100m
 -  Cote de référence

 LIBERTÉ • ÉGALITÉ • FRATERNITÉ RÉPUBLIQUE FRANÇAISE MINISTÈRE DE L'AGRICULTURE DE L'ALIMENTATION DE LA PÊCHE ET DE LA RURALITÉ	PLAN DE PREVENTION DES RISQUES D'INONDATION DU BASSIN VERSANT DE LA MOSSIG	
	COMMUNE DE WASSELONNE	Ech: 1/5000 Cote IGN 69
	Plan N°Z7	Plan du zonage réglementaire Octobre 2006

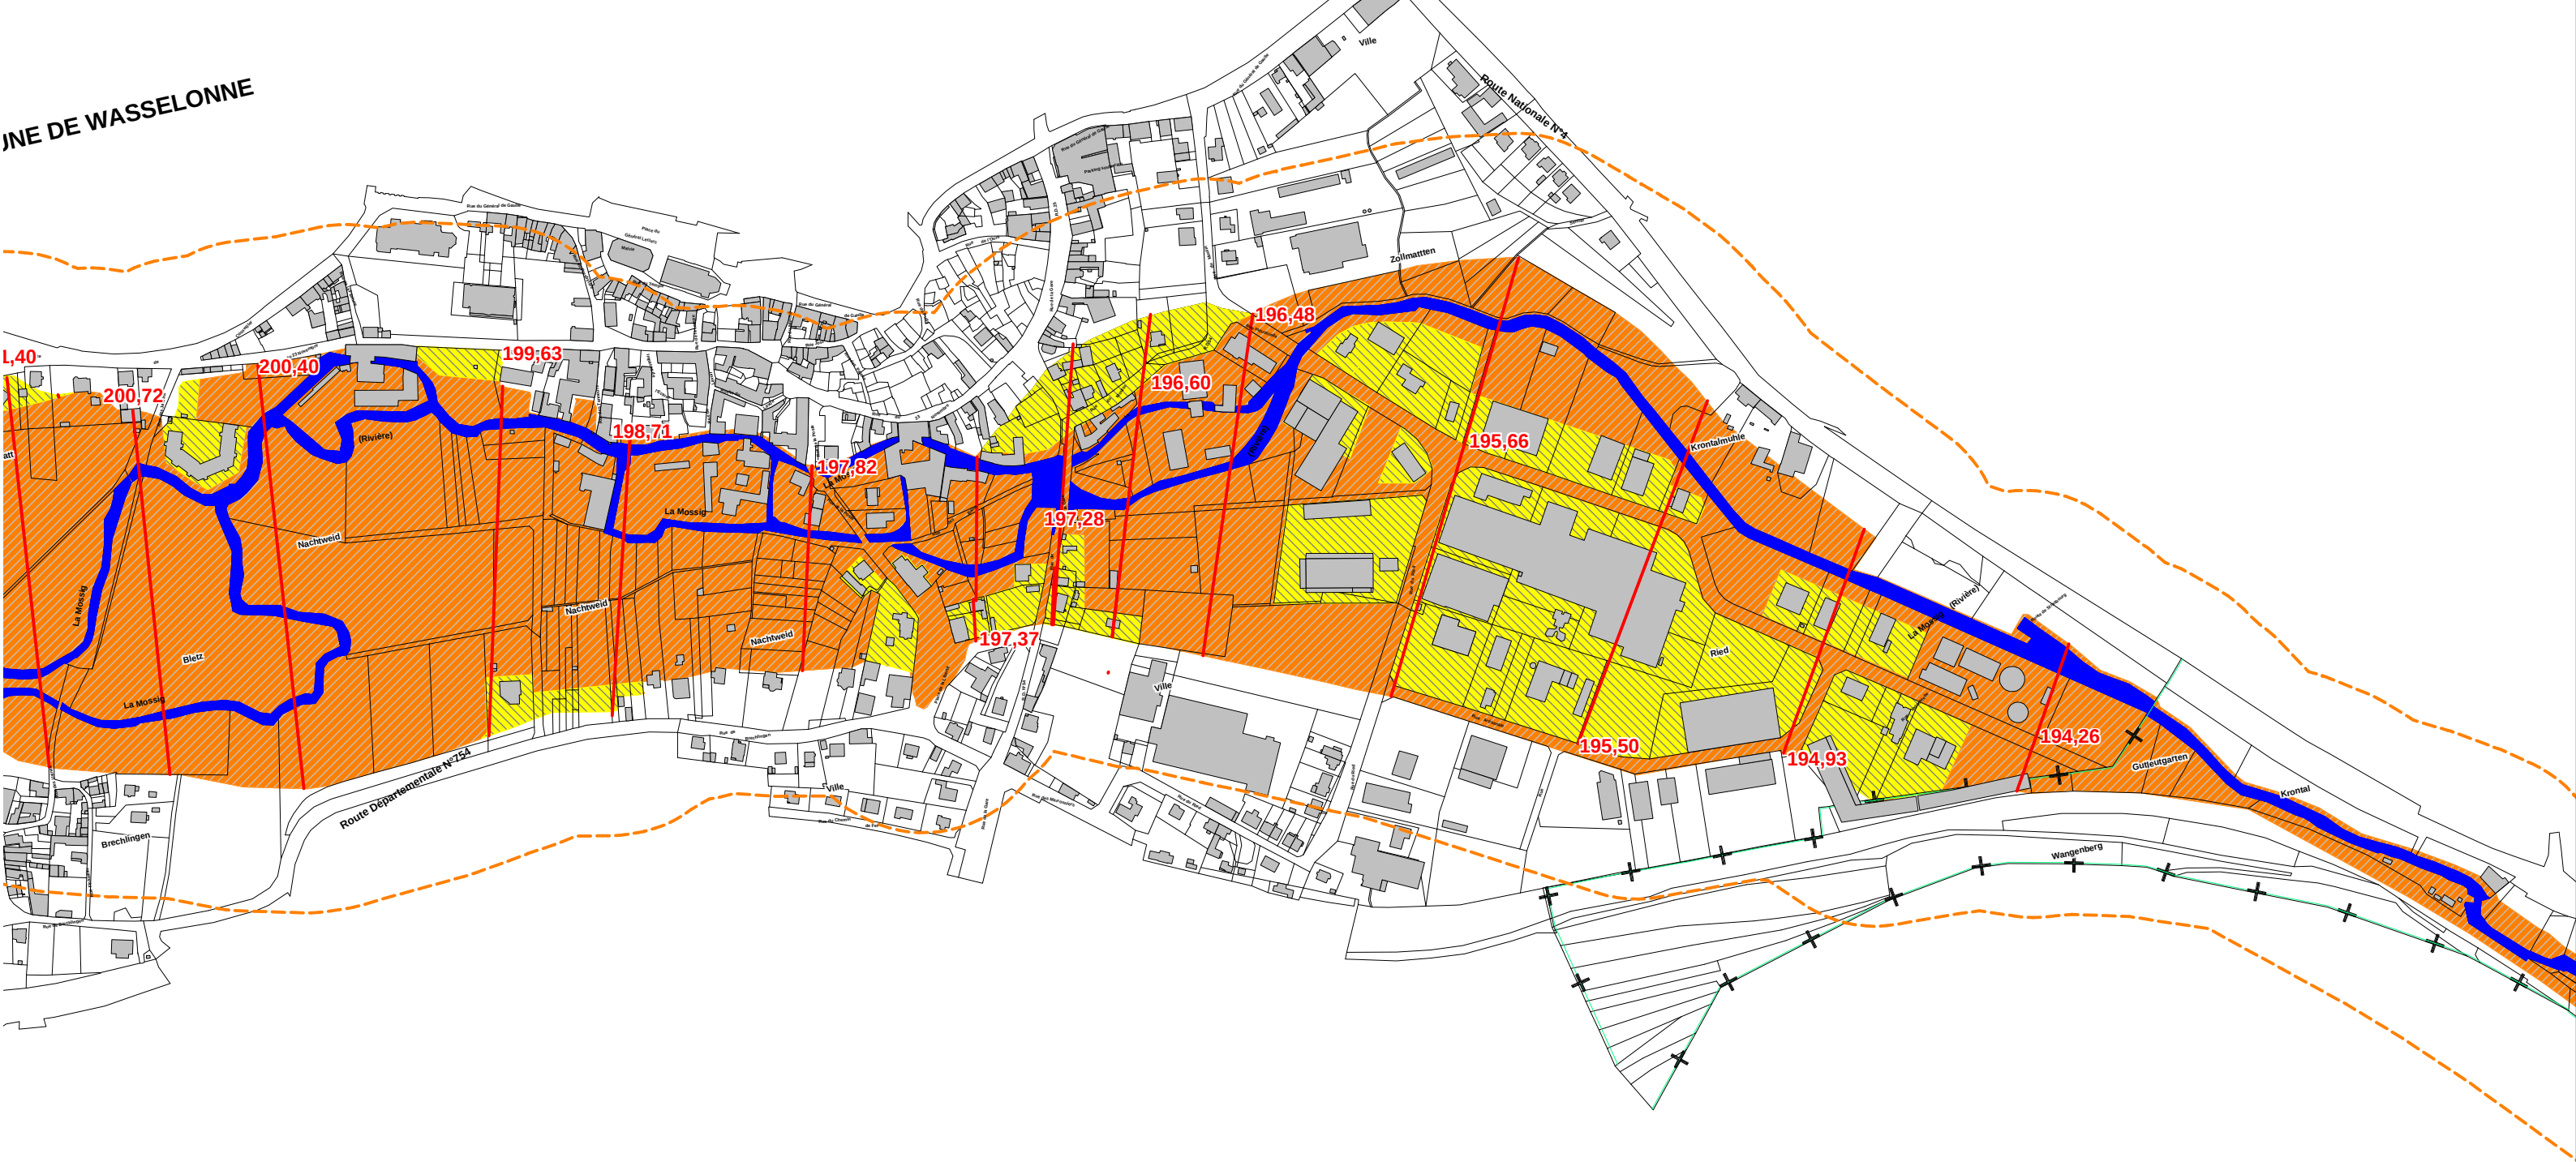

Zonage réglementaire

Zone orange  à préserver

Zone jaune  constructible sous conditions

 Bande des 100m

214,30 Cote de référence

 LIBERTÉ • ÉGALITÉ • FRATERNITÉ RÉPUBLIQUE FRANÇAISE MINISTÈRE DE L'AGRICULTURE DE L'ALIMENTATION DE LA PÊCHE ET DE LA RURALITÉ	PLAN DE PREVENTION DES RISQUES D'INONDATION DU BASSIN VERSANT DE LA MOSSIG	
	COMMUNE DE WASSELONNE	Ech: 1/5000 Cote IGN 69
	Plan N° Z8	Plan du zonage réglementaire Octobre 2006