



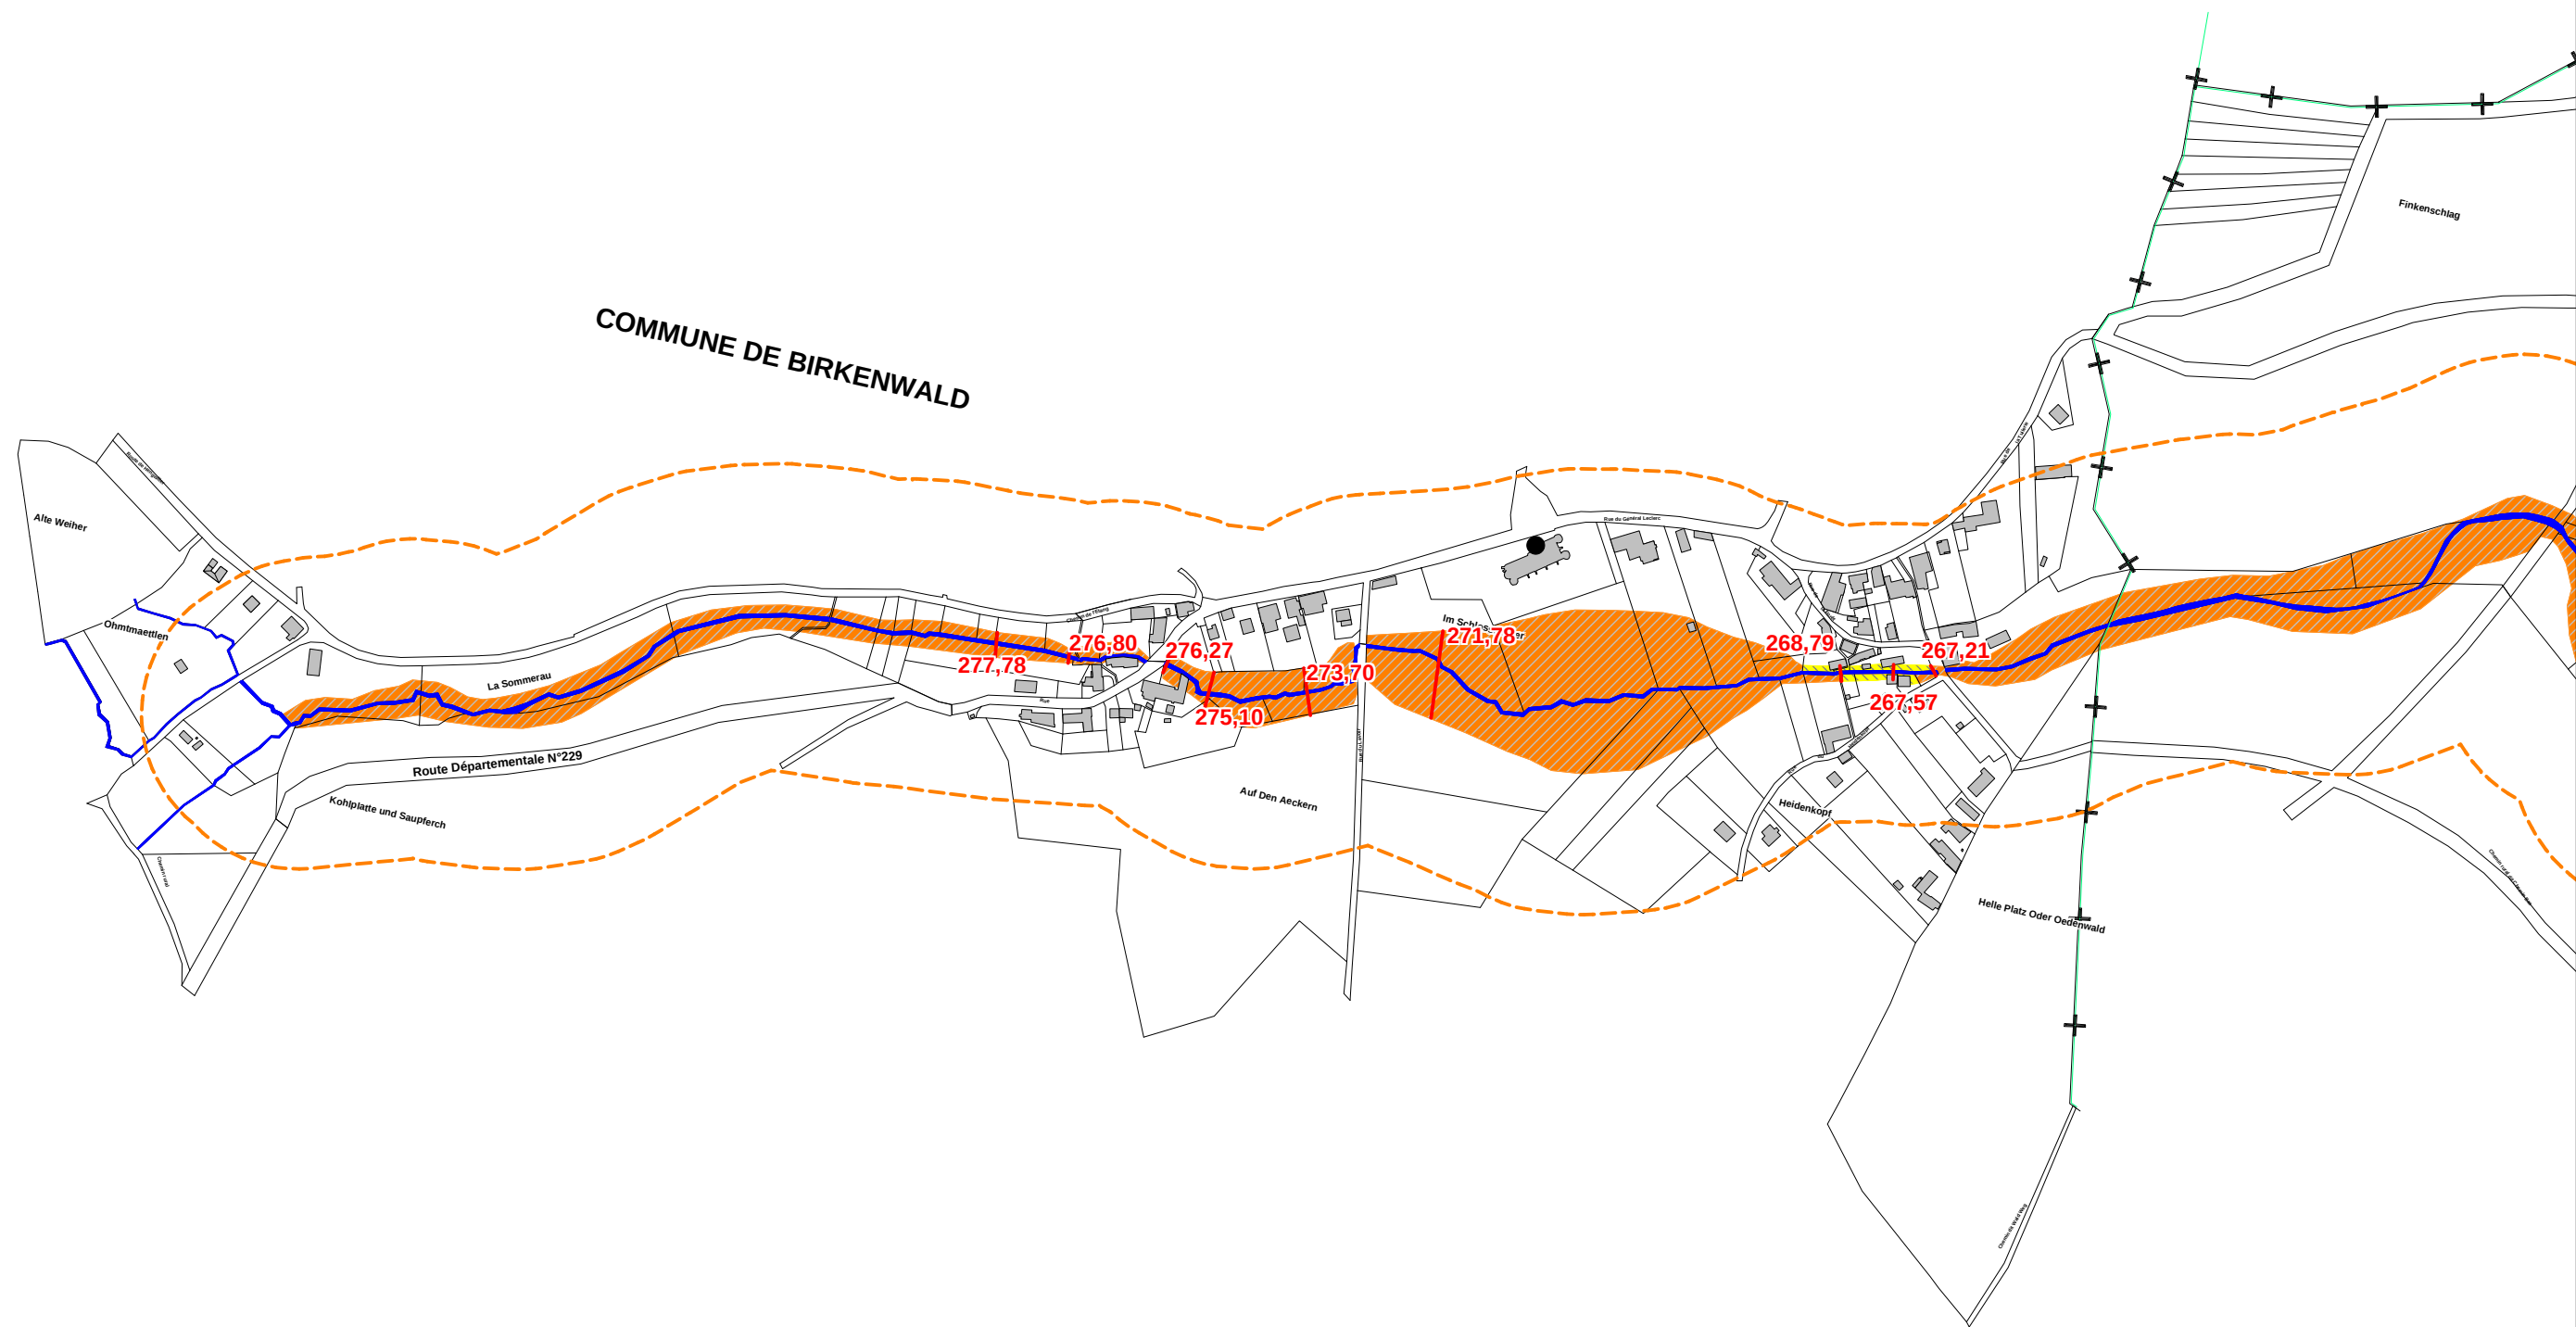

Zonage réglementaire

- Zone orange  à préserver
- Zone jaune  constructible sous conditions
-  Bande des 100m
- 214,30 Cote de référence

 LIBERTÉ • ÉGALITÉ • FRATERNITÉ RÉPUBLIQUE FRANÇAISE MINISTÈRE DE L'AGRICULTURE DE L'ALIMENTATION DE LA PÊCHE ET DE LA RURALITÉ	PLAN DE PREVENTION DES RISQUES D'INONDATION DU BASSIN VERSANT DE LA MOSSIG	
	COMMUNE DE BIRKENWALD	Ech: 1/5000 Cote IGN 69
	Plan N° Z1	Octobre 2006

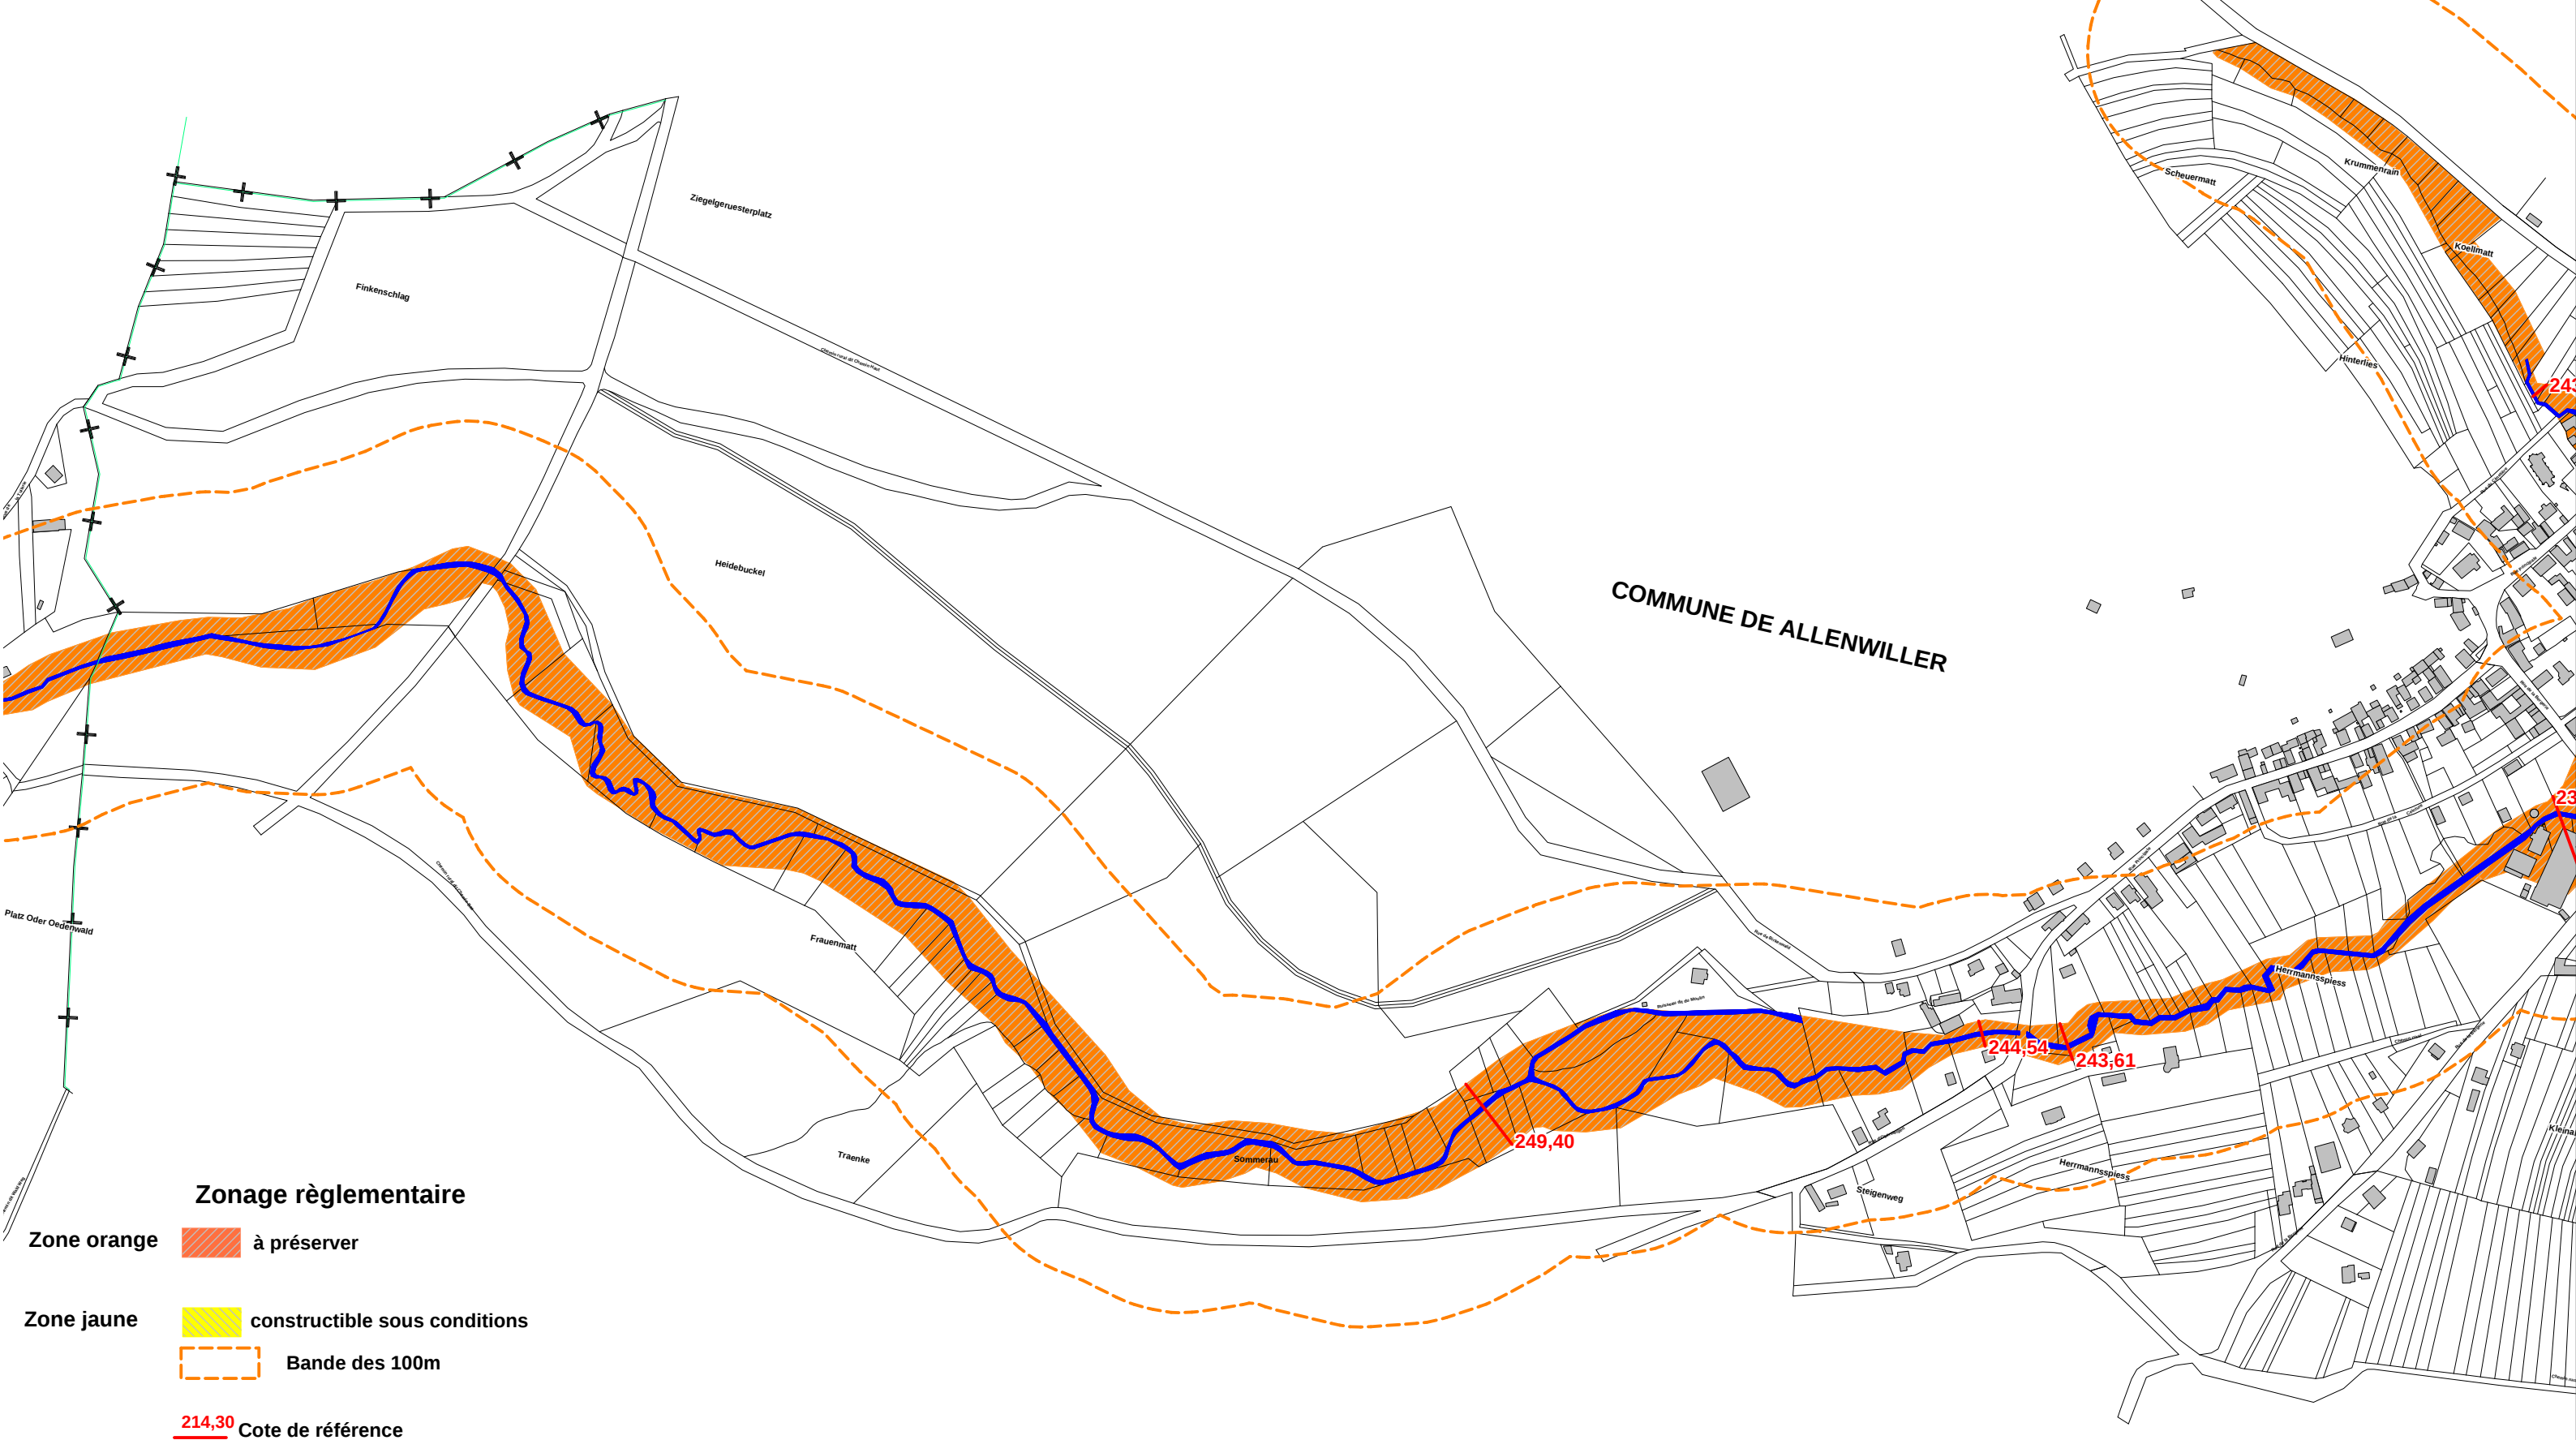

Zonage réglementaire

- Zone orange



à préserver
- Zone jaune




constructible sous conditions
- 

Bande des 100m

214,30 Cote de référence

 Liberté • Égalité • Fraternité RÉPUBLIQUE FRANÇAISE MINISTÈRE DE L'AGRICULTURE DE L'ALIMENTATION DE LA PÊCHE ET DE LA RURALITÉ	PLAN DE PREVENTION DES RISQUES D'INONDATION DU BASSIN VERSANT DE LA MOSSIG	
	COMMUNE DE ALLENWILLER	Ech: 1/5000 Cote IGN 69
Plan N° Z2	Plan du zonage réglementaire	Octobre 2006

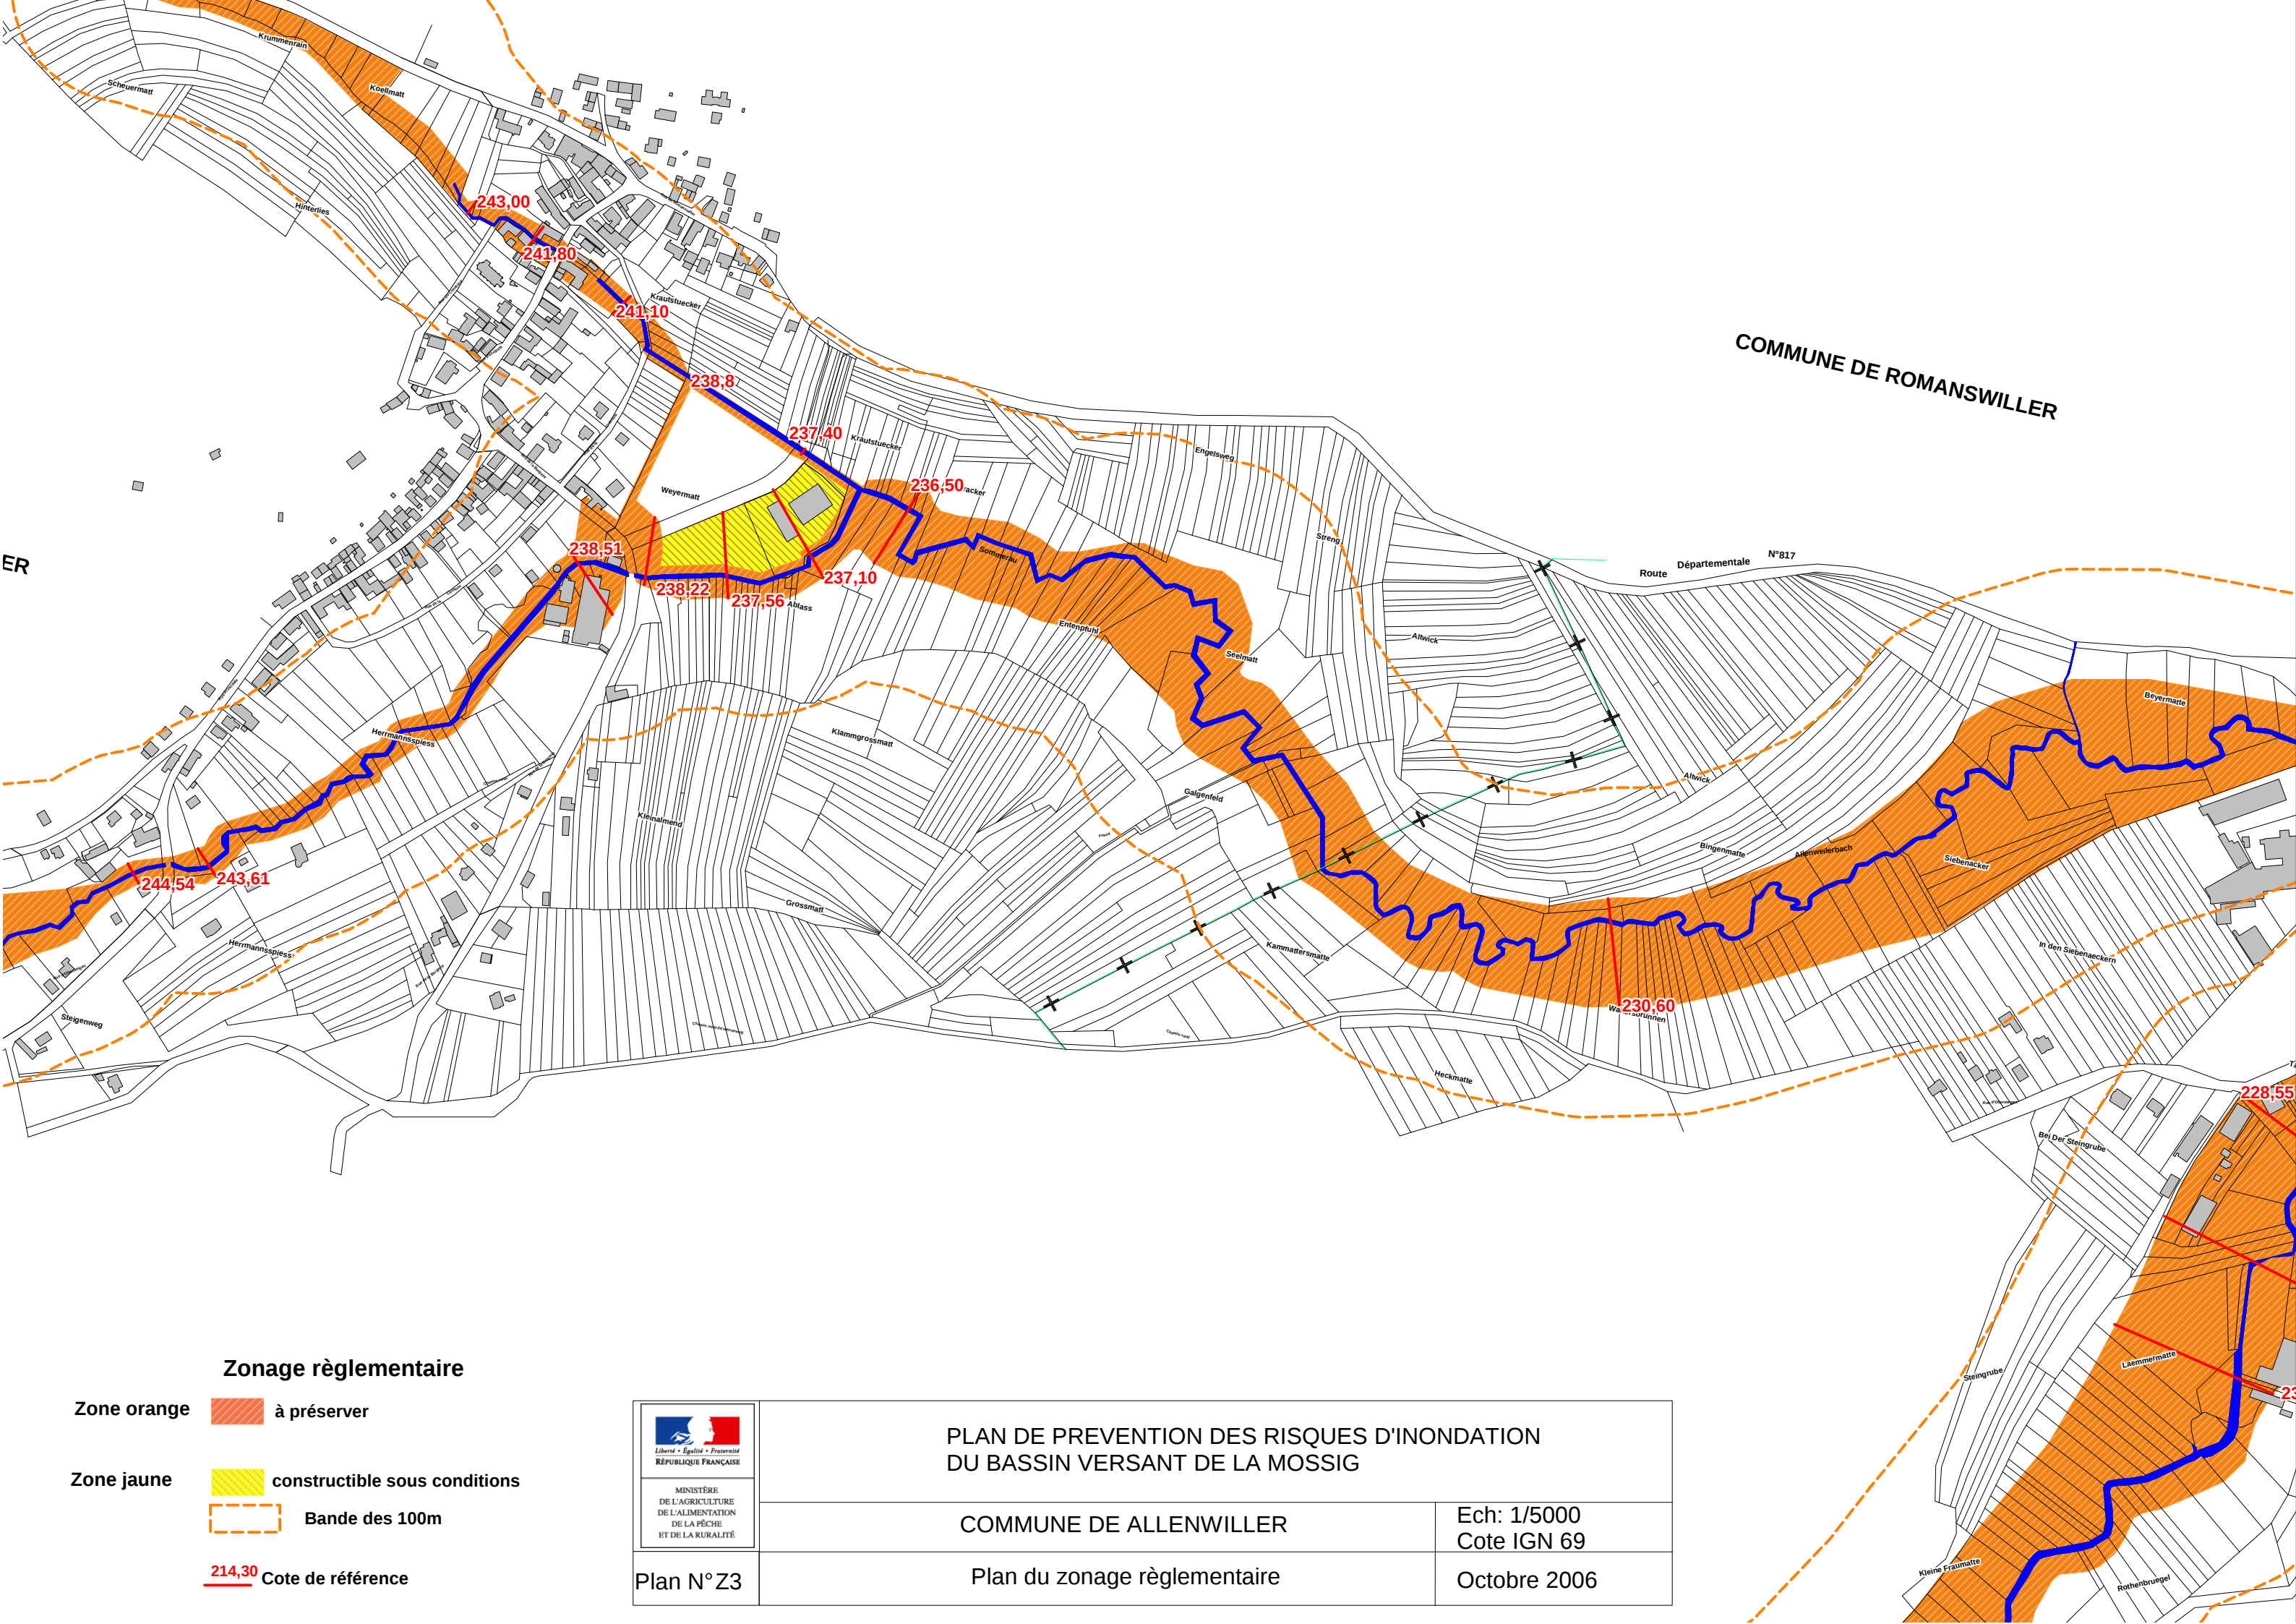

Zonage règlementaire

Zone orange  à préserver

Zone jaune  constructible sous conditions

 Bande des 100m

214,30 Cote de référence



Plan N° Z3

PLAN DE PREVENTION DES RISQUES D'INONDATION DU BASSIN VERSANT DE LA MOSSIG

COMMUNE DE ALLENWILLER

Plan du zonage règlementaire

Ech: 1/5000
Cote IGN 69

Octobre 2006