


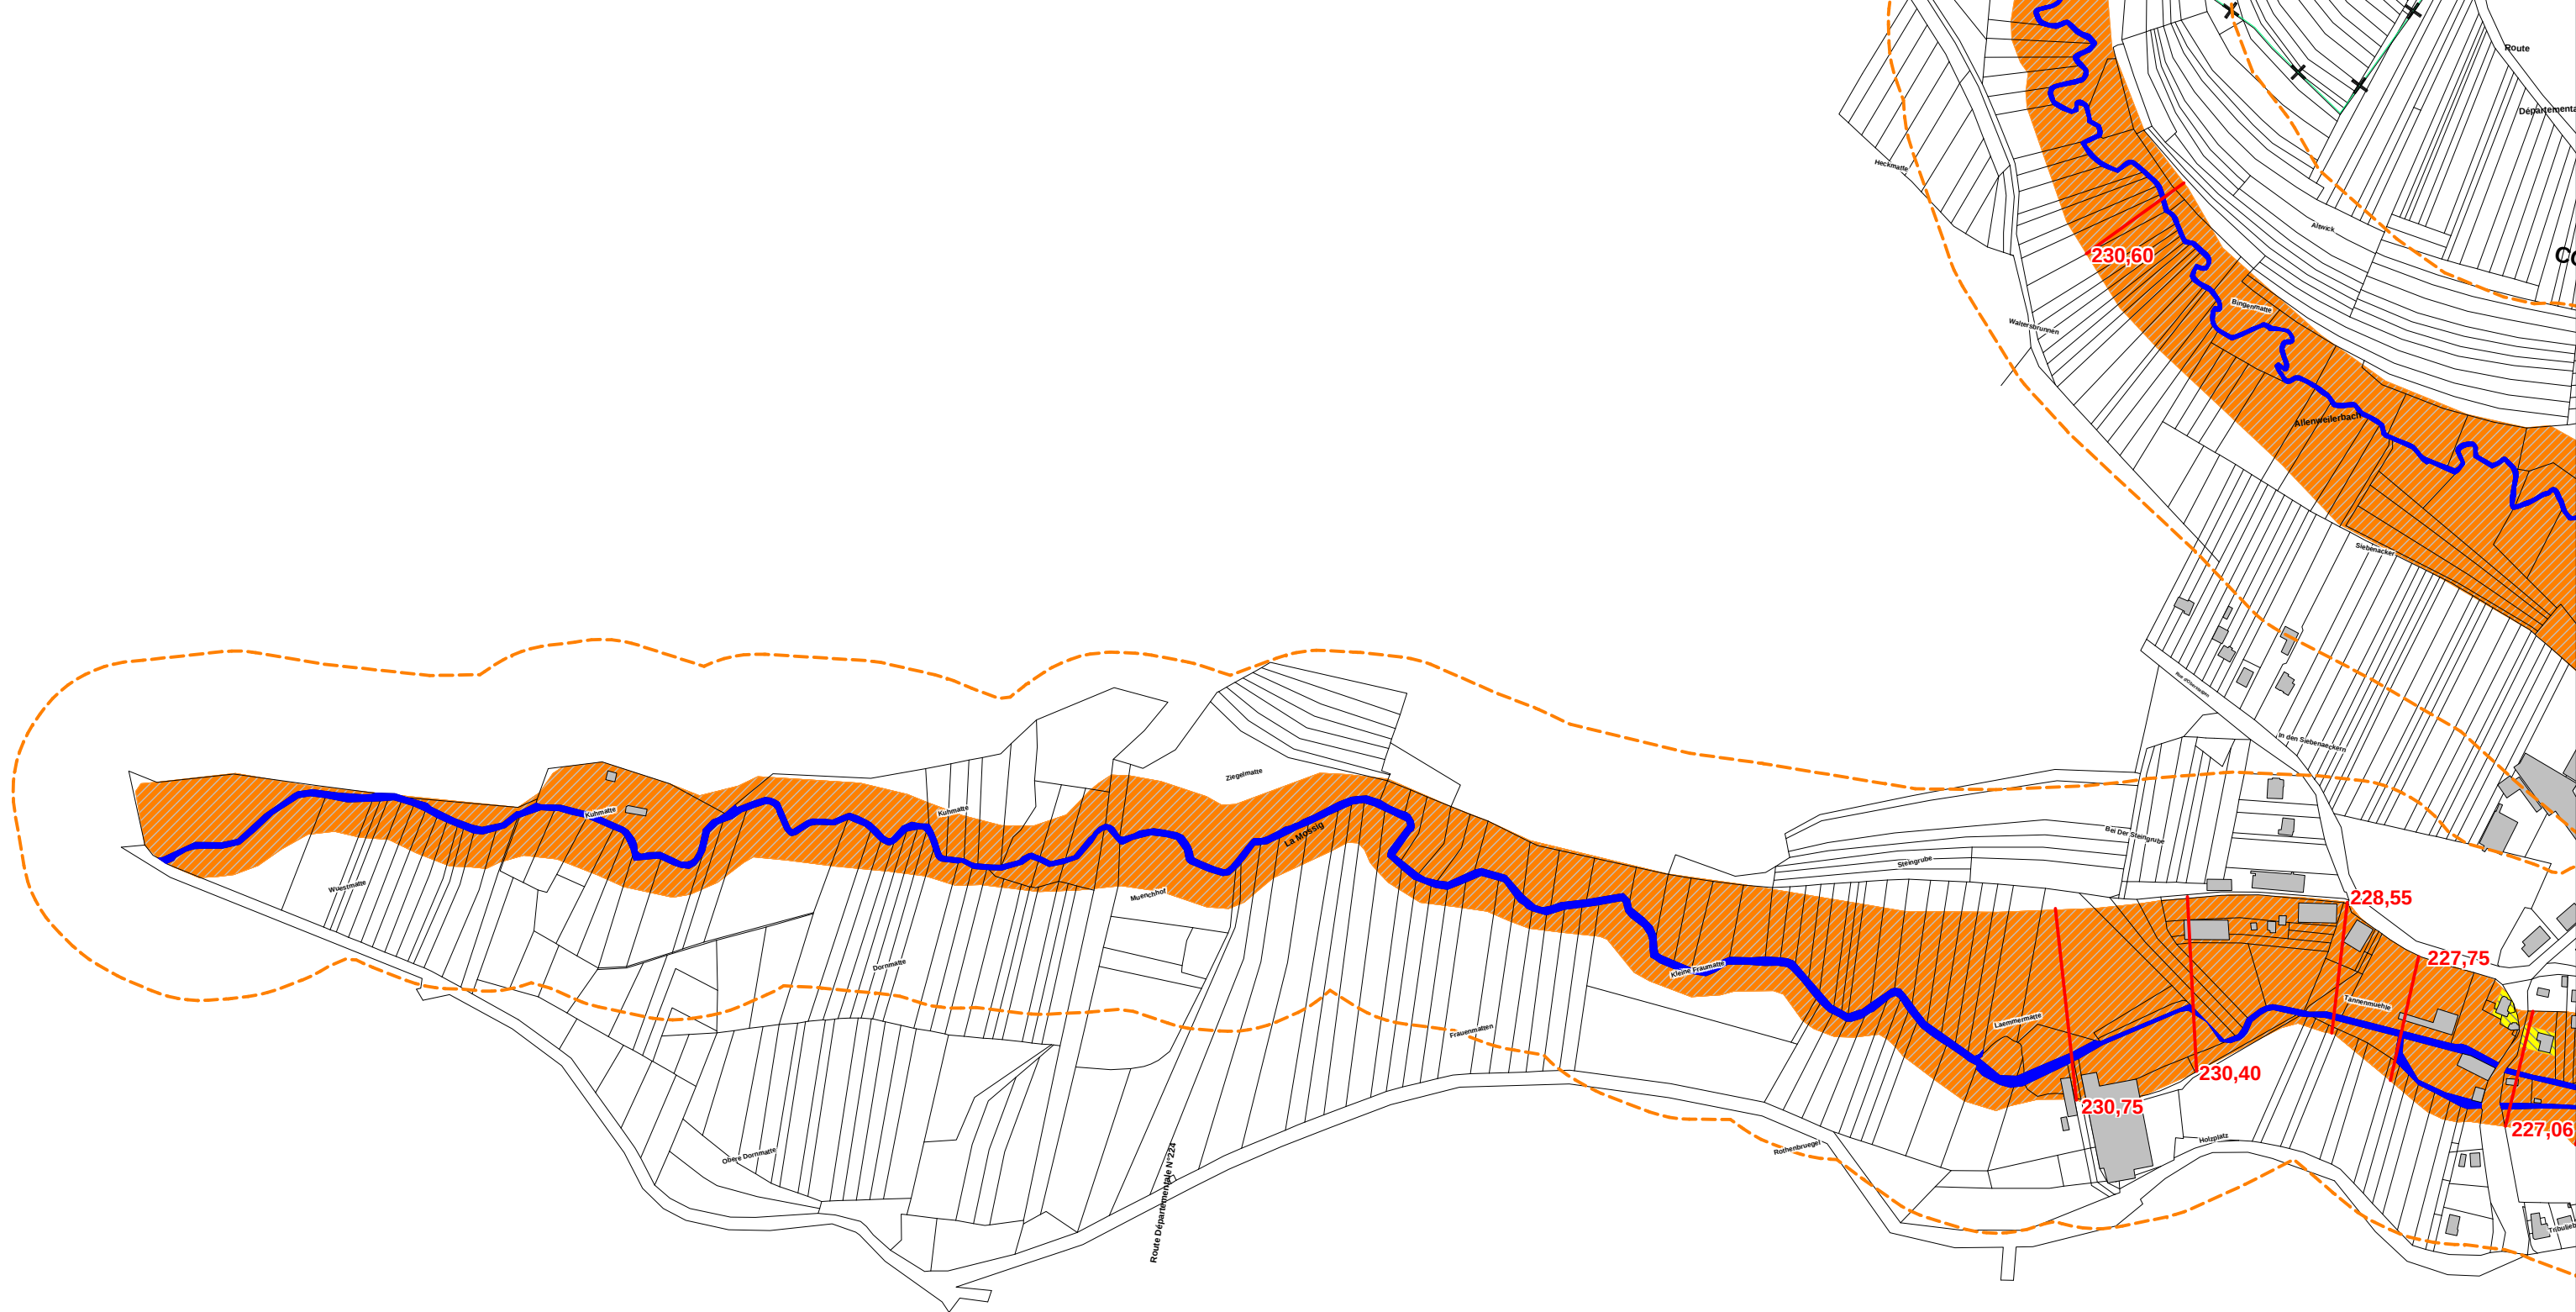

Zonage réglementaire

Zone orange



à préserver

Zone jaune



constructible sous conditions




Bande des 100m



Cote de référence

 Liberté • Égalité • Fraternité RÉPUBLIQUE FRANÇAISE MINISTÈRE DE L'AGRICULTURE DE L'ALIMENTATION DE LA PÊCHE ET DE LA RURALITÉ	PLAN DE PREVENTION DES RISQUES D'INONDATION DU BASSIN VERSANT DE LA MOSSIG	
	COMMUNE DE ROMANSWILLER	Ech: 1/5000 Cote IGN 69
	Plan N° Z4	Octobre 2006

COMMUNE D

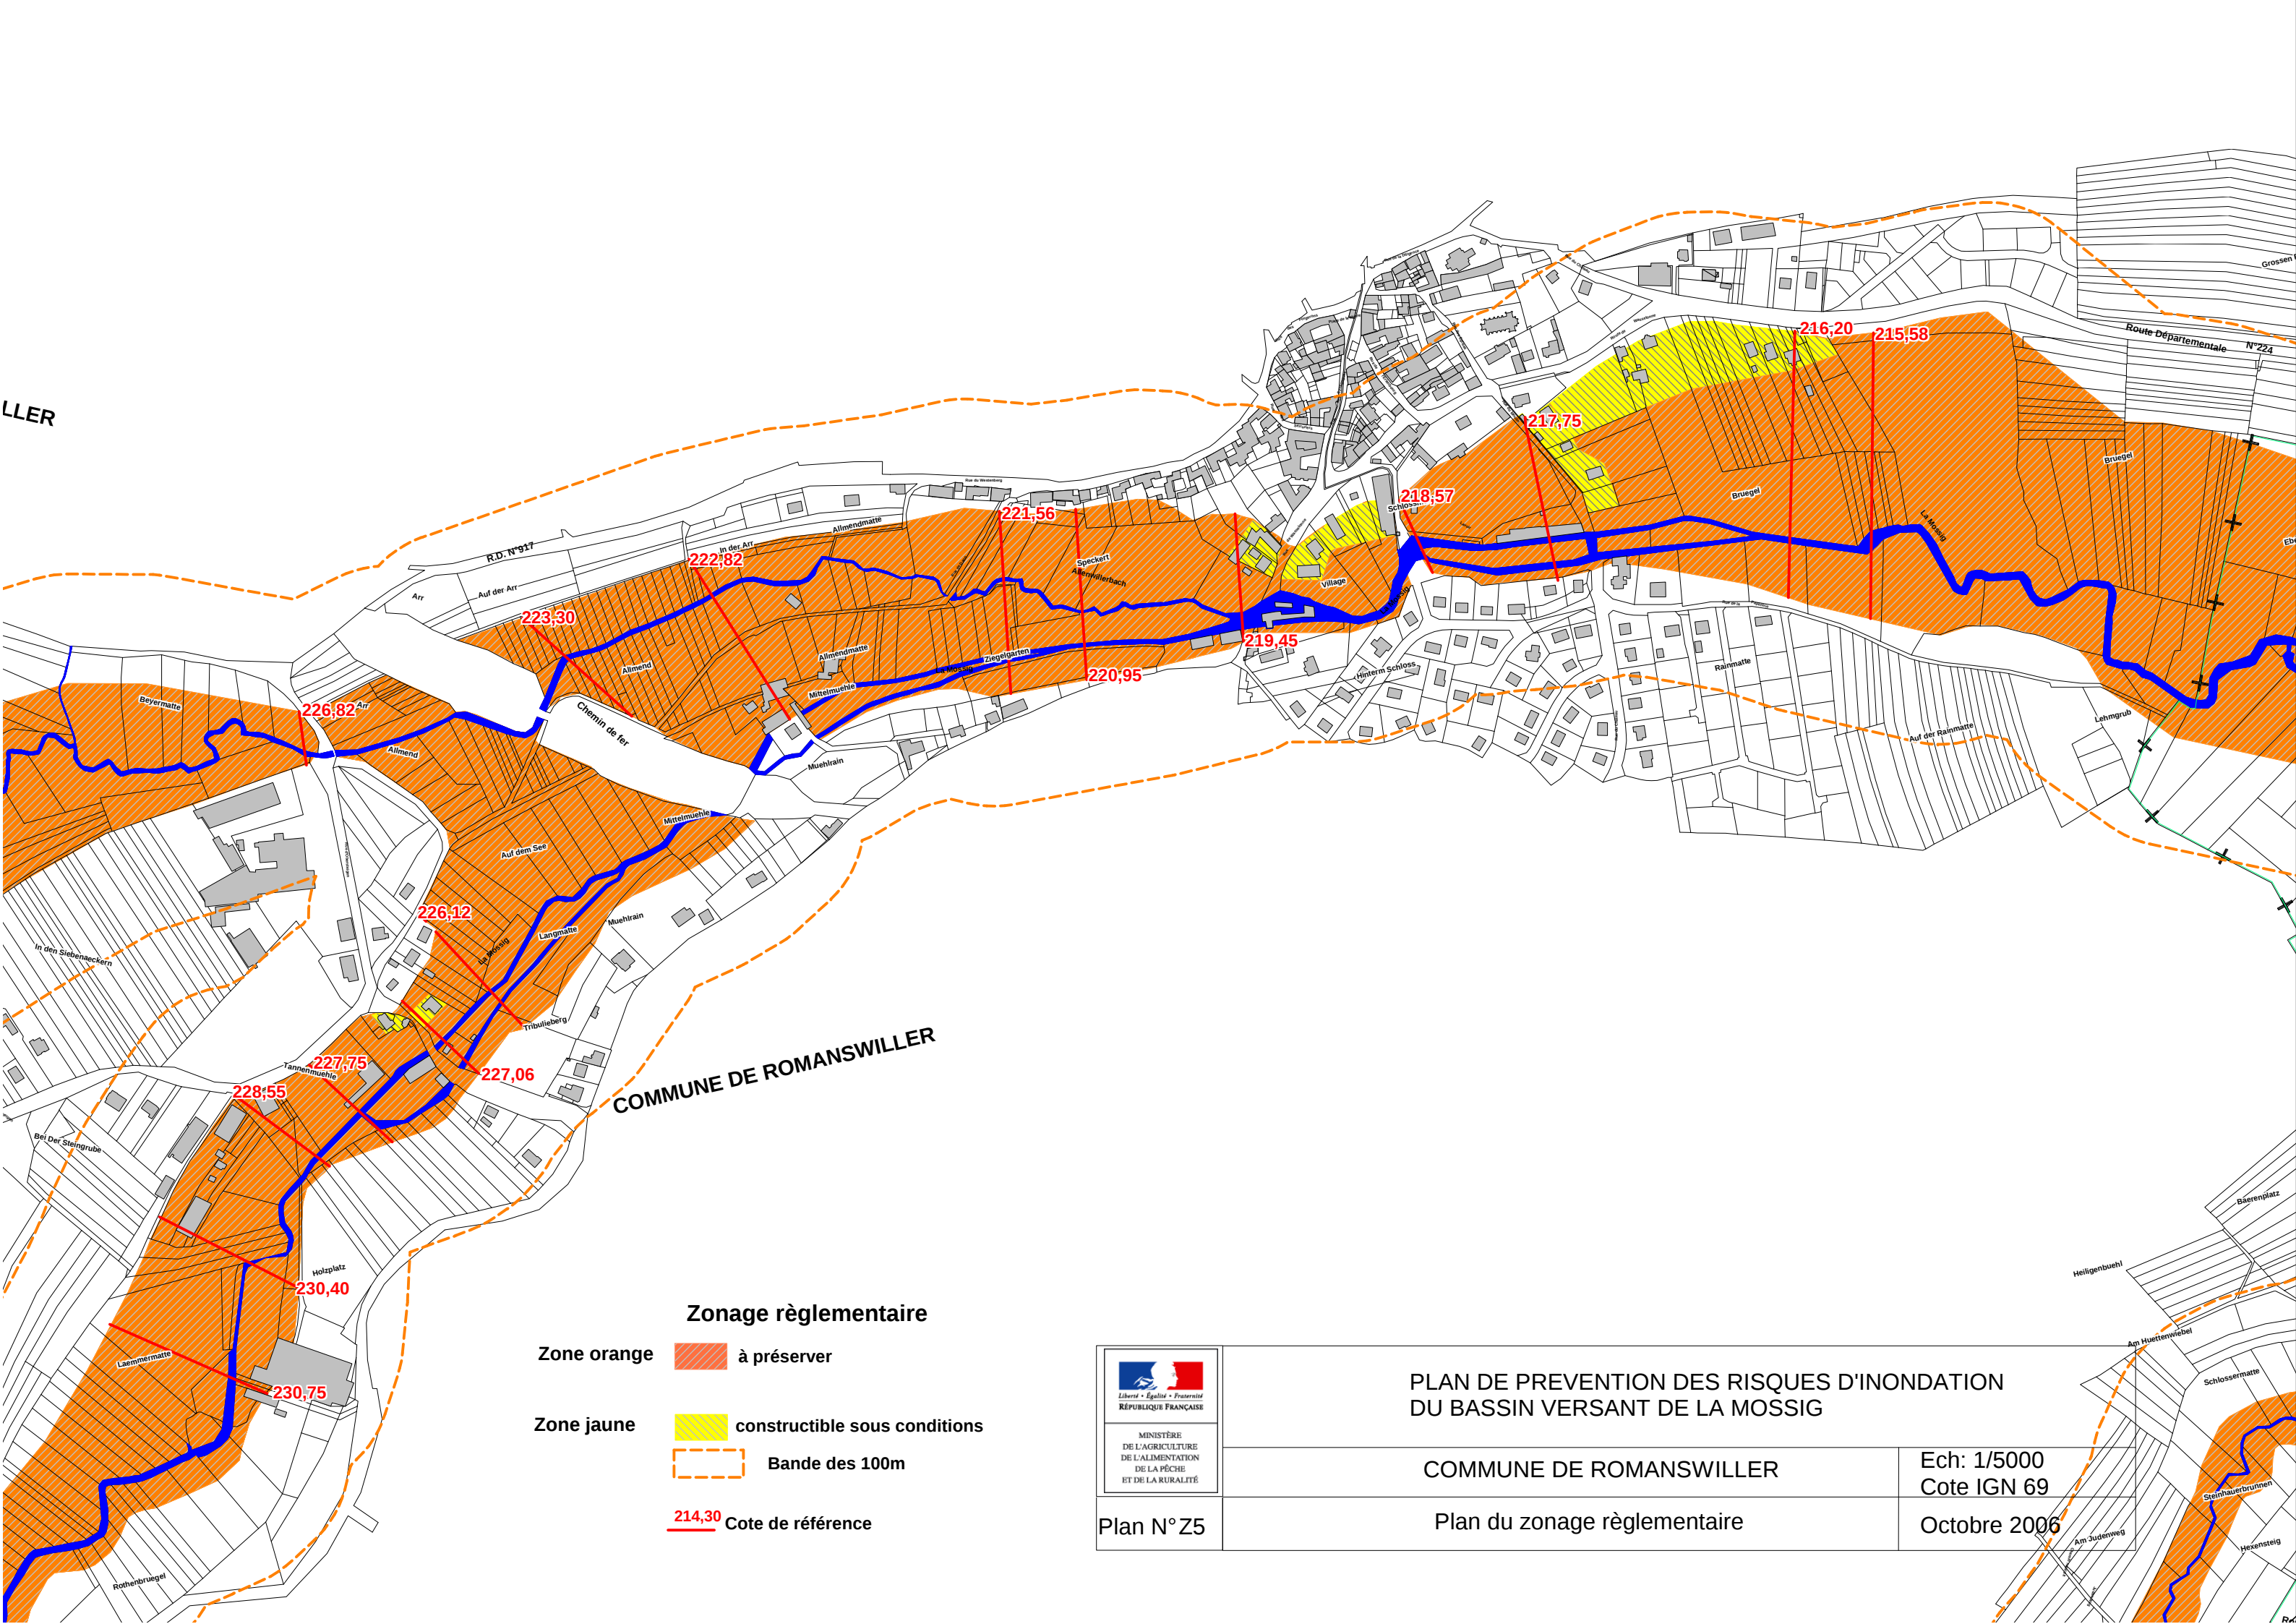

Zonage réglementaire

- Zone orange à préserver
- Zone jaune constructible sous conditions
- Bande des 100m
- 214,30 Cote de référence

Logo of the French Republic (Liberté • Égalité • Fraternité) and the Ministry of Agriculture, Food, and Rural Affairs.

MINISTÈRE
DE L'AGRICULTURE
DE L'ALIMENTATION
DE LA PÊCHE
ET DE LA RURALITÉ

Plan N° Z5

PLAN DE PREVENTION DES RISQUES D'INONDATION
DU BASSIN VERSANT DE LA MOSSIG

COMMUNE DE ROMANSWILLER

Plan du zonage réglementaire

Ech: 1/5000
Cote IGN 69
Octobre 2006