


**PLAN DE PRÉVENTION DES RISQUES D'INONDATION**  
 Bassin versant du ruisseau du Ravin  
 Zonage réglementaire - Plan n°2  
 Commune de Fontaines-Saint-Martin

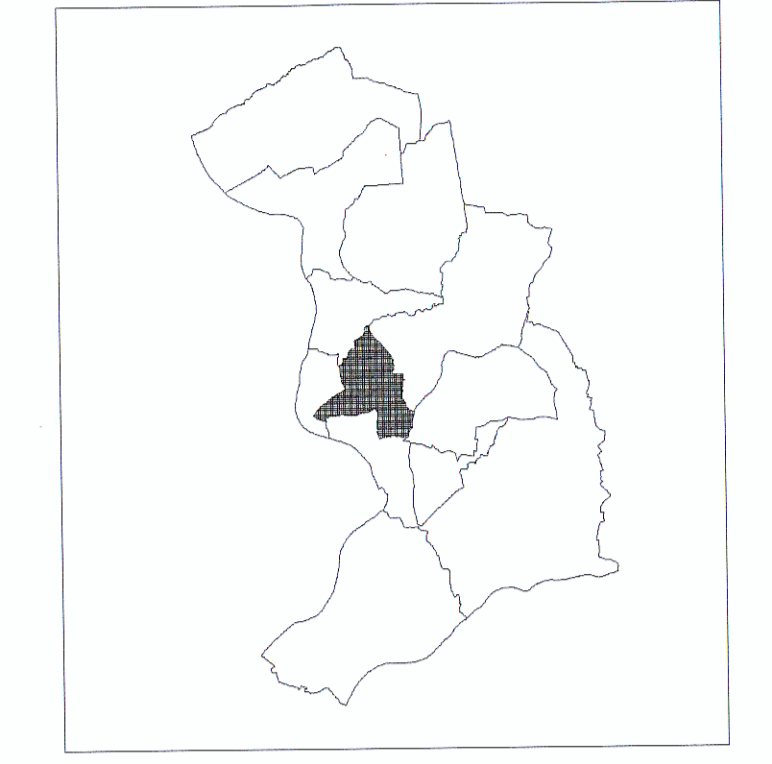


Echelle : 1 / 5000 ème

VU POUR ÊTRE ANNEXÉ À MON  
 ARRÊTÉ DE CE JOUR  
 Lyon, le 30 NOV 1998

Le Préfet,  
 Michel BESSE

POUR AMPLIATION  
 LYON, le 30 NOV 1998  
 Pour le Préfet,  
 Le Chef de Bureau délégué

C. LASCOUMES

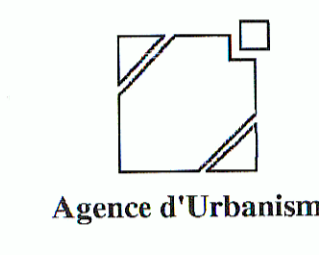

- Zone de ruissellement
- ZR
- Zone de Prévention Maximale
- ZPM 1
- ZPM 2
- Zone d'aggravation du risque des Balmes
- ZB 1
- ZB 2
- Zone d'aggravation du risque du Plateau
- ZP 1
- ZP 2
- ZP 3

- Limite de Bassin Versant
- Limite de commune
- Ruisseau
- Naturel
- Canalisé
- Busé