


pk78
175.87 mNGF

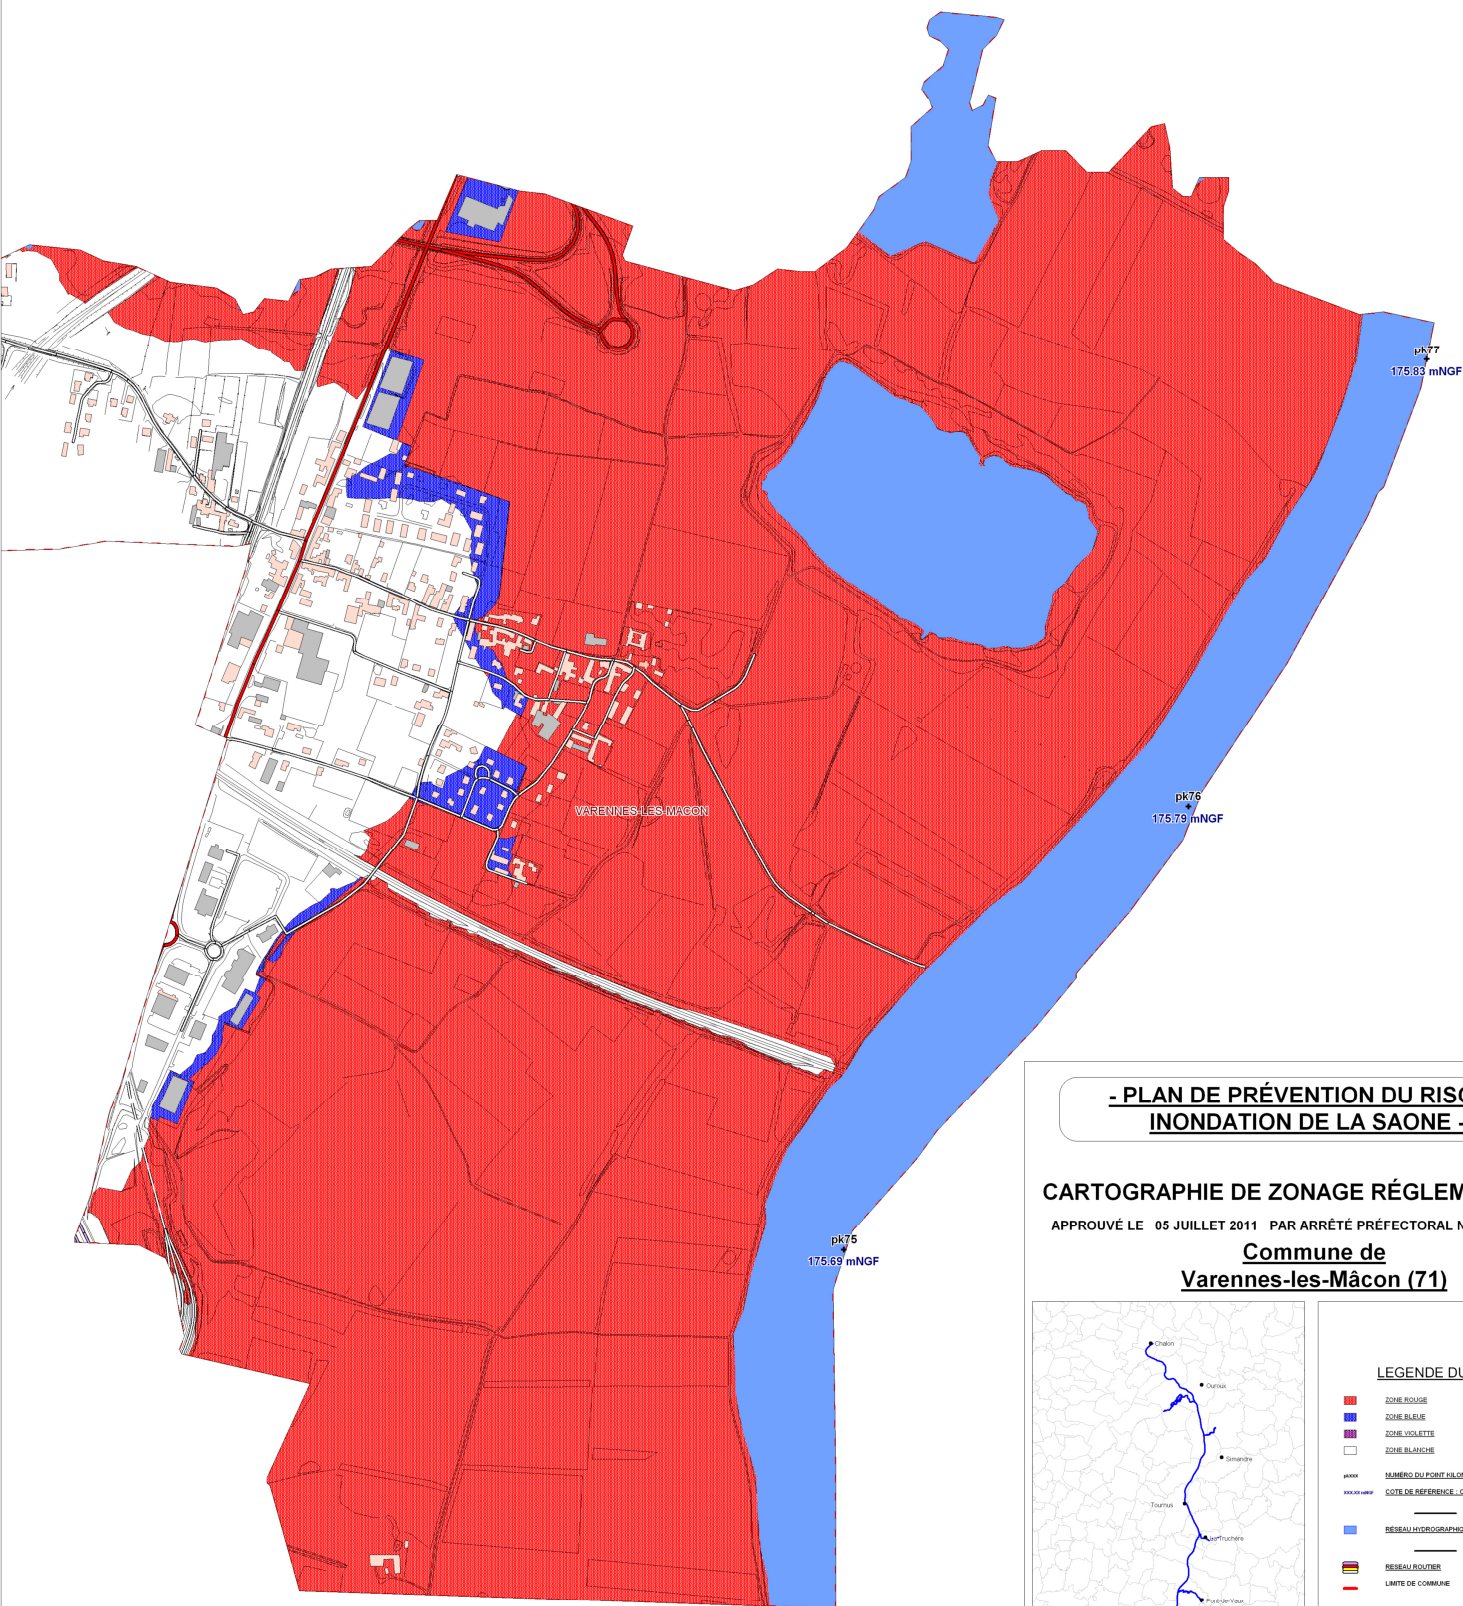


**- PLAN DE PRÉVENTION DU RISQUE
INONDATION DE LA SAONE -**

CARTOGRAPHIE DE ZONAGE RÉGLEMENTAIRE


APPROUVÉ LE 05 JUILLET 2011 PAR ARRÊTÉ PRÉFECTORAL N° 11 - 03224

**Commune de
Varennes-les-Mâcon (71)**

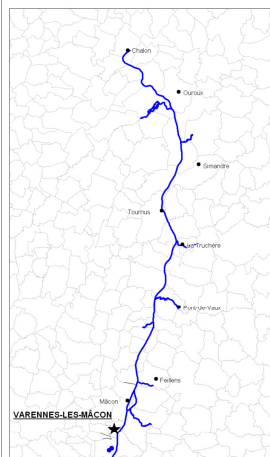

LEGENDE DU ZONAGE

- ZONE ROUGE
- ZONE BLEUE
- ZONE VIOLETTE
- ZONE BLANCHE
- NUMÉRO DU POINT PILOMÉTRIQUE
- COTE DE RÉFÉRENCE / CRUE DE 1980 MODÉLISÉE
- RESEAU HYDROGRAPHIQUE ET SURFACE EAU
- RESEAU ROUTIER
- LIMITE DE COMMUNE

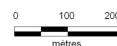

pk74
175.65 mNGF



Direction Départementale des Territoires
de Saône-et-Loire
37 boulevard Henri Dunant
71000 Mâcon

Echelle : 1 / 5 000

Juin 2011