
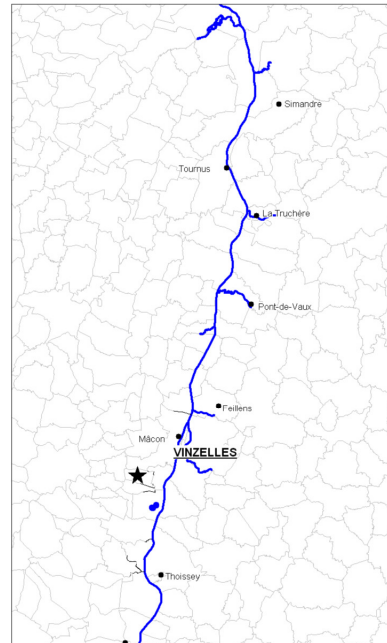


- PLAN DE PRÉVENTION DU RISQUE INONDATION DE LA SAONE -

CARTOGRAPHIE DE ZONAGE RÉGLEMENTAIRE

APPROUVÉ LE 05 JUILLET 2011 PAR ARRÊTÉ PRÉFECTORAL N° 11 - 03224

Commune de Vinzelles (71)

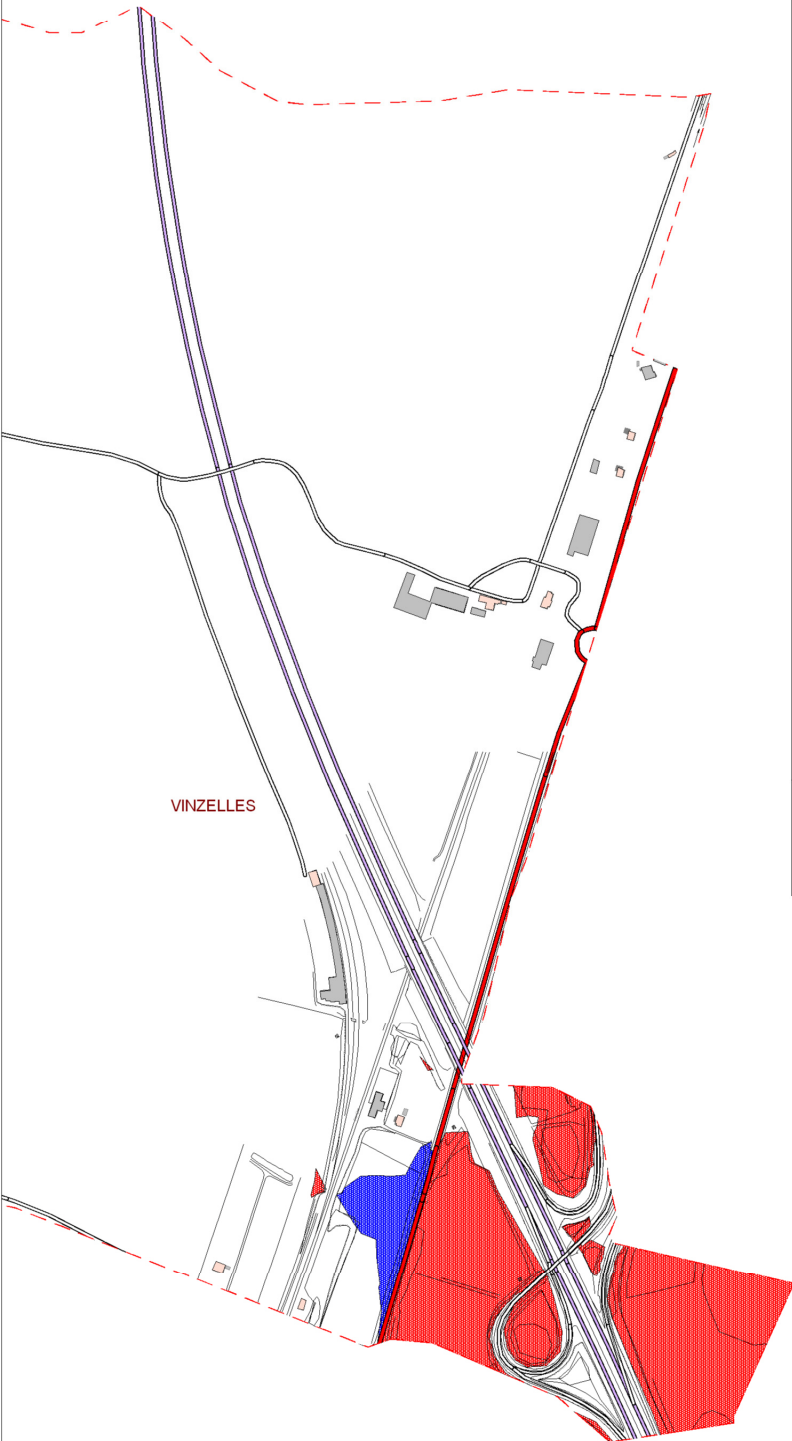

Direction Départementale des Territoires
de Saône-et-Loire
37 boulevard Henri Dunant
71000 Mâcon

Echelle : 1 / 5 000

Juin 2011

