




ZOOM CENTRE-URBAIN
ECH. : 1/2 500

- DÉLIMITATION ZONE VIOLETTE
- DÉLIMITATION ZONE BLEUE

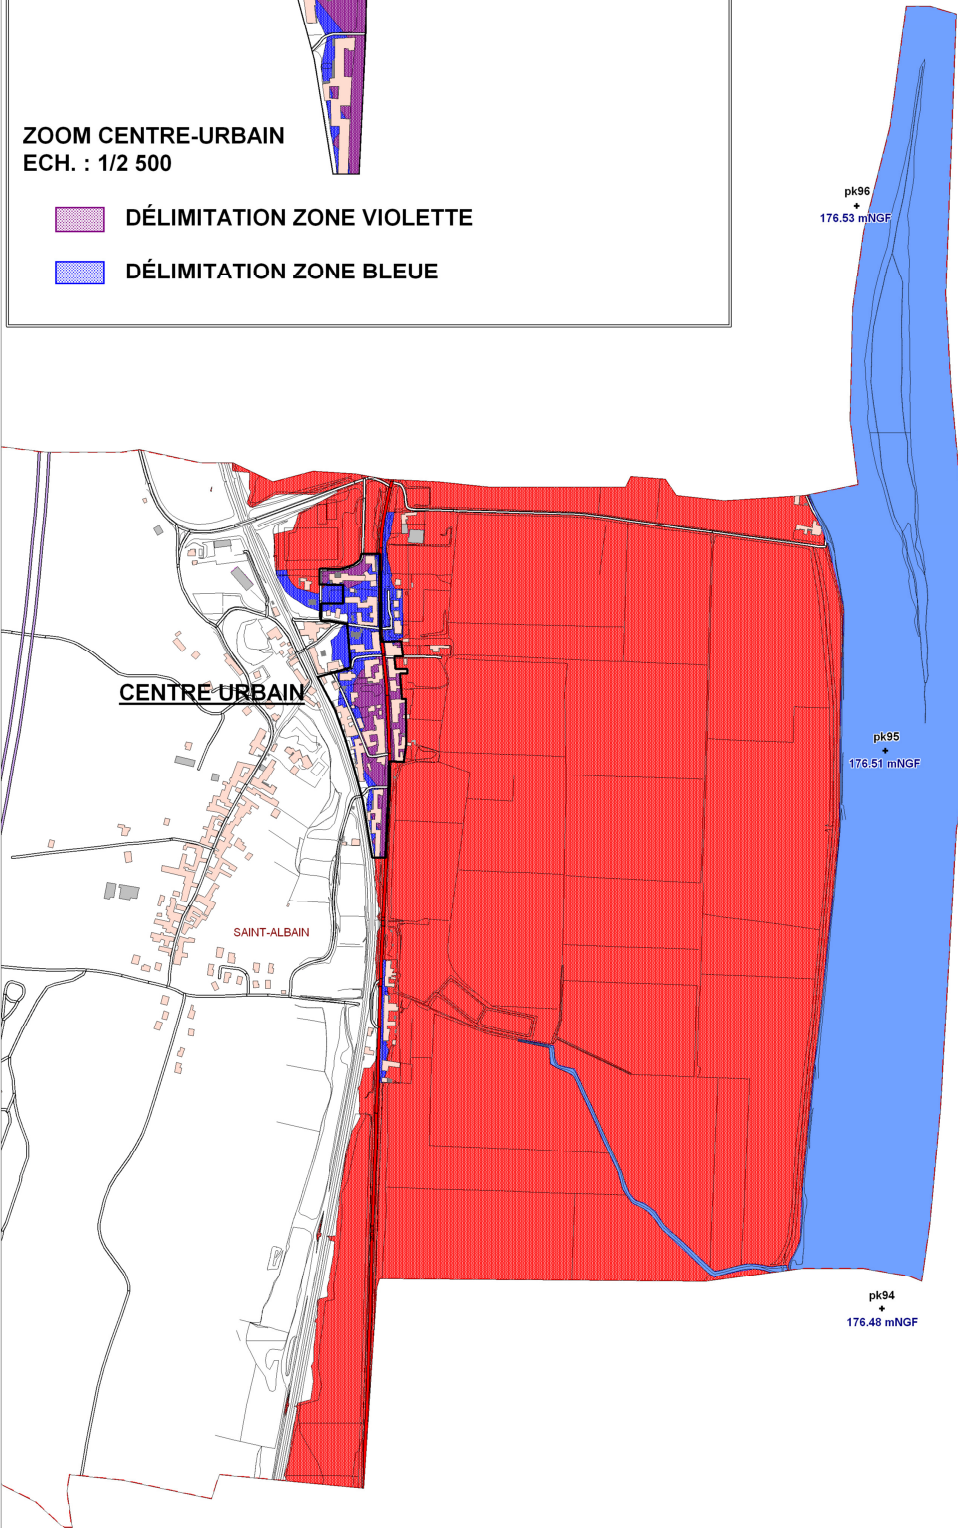


- PLAN DE PRÉVENTION DU RISQUE INONDATION DE LA SAONE -

CARTOGRAPHIE DE ZONAGE RÉGLEMENTAIRE

APPROUVÉ LE 05 JUILLET 2011 PAR ARRÊTÉ PRÉFECTORAL N° 11 - 03225

**Commune de
St-Albain (71)**

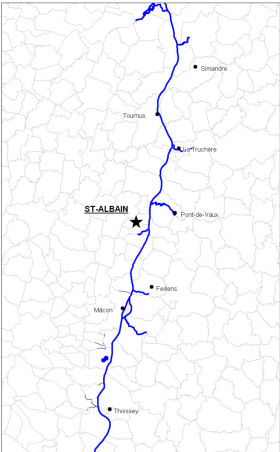

LEGENDE DU ZONAGE

- ZONE ROUGE
- ZONE BLEUE
- ZONE VIOLETTE
- ZONE BLANCHE
- NUMERO DU POINT KILOMETRIQUE
- COTE DE REFERENCE : CRUE DE 1940 MODULÉE
- RESEAU HYDROGRAPHIQUE ET SURFACE ENLEU
- RESEAU ROUTIER
- LIMITE DE COMMUNE



0 100 200
mètres