


ZOOM CENTRE-URBAIN
ECH. : 1/2 500

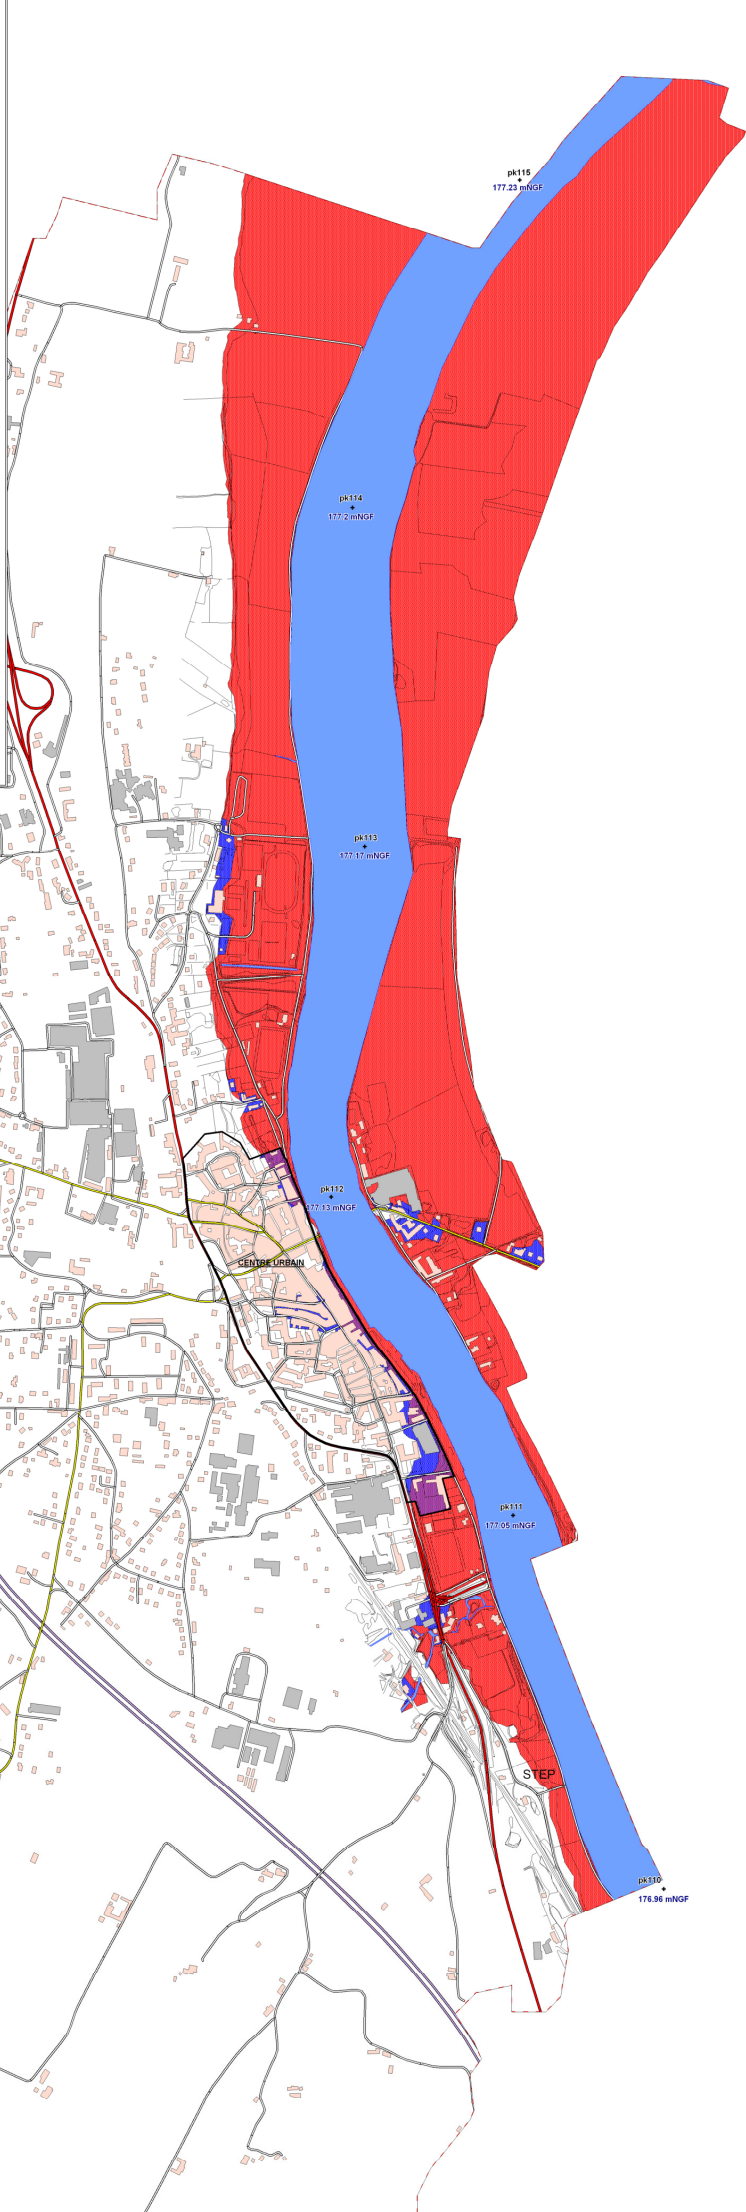

**- PLAN DE PRÉVENTION DU RISQUE
INONDATION DE LA SAONE -**

CARTOGRAPHIE DE ZONAGE RÉGLEMENTAIRE

APPROUVÉ LE 05 JUILLET 2011 PAR ARRÊTÉ PRÉFECTORAL N° 11 - 03226

**Commune de
TOURNUS (71)**

