


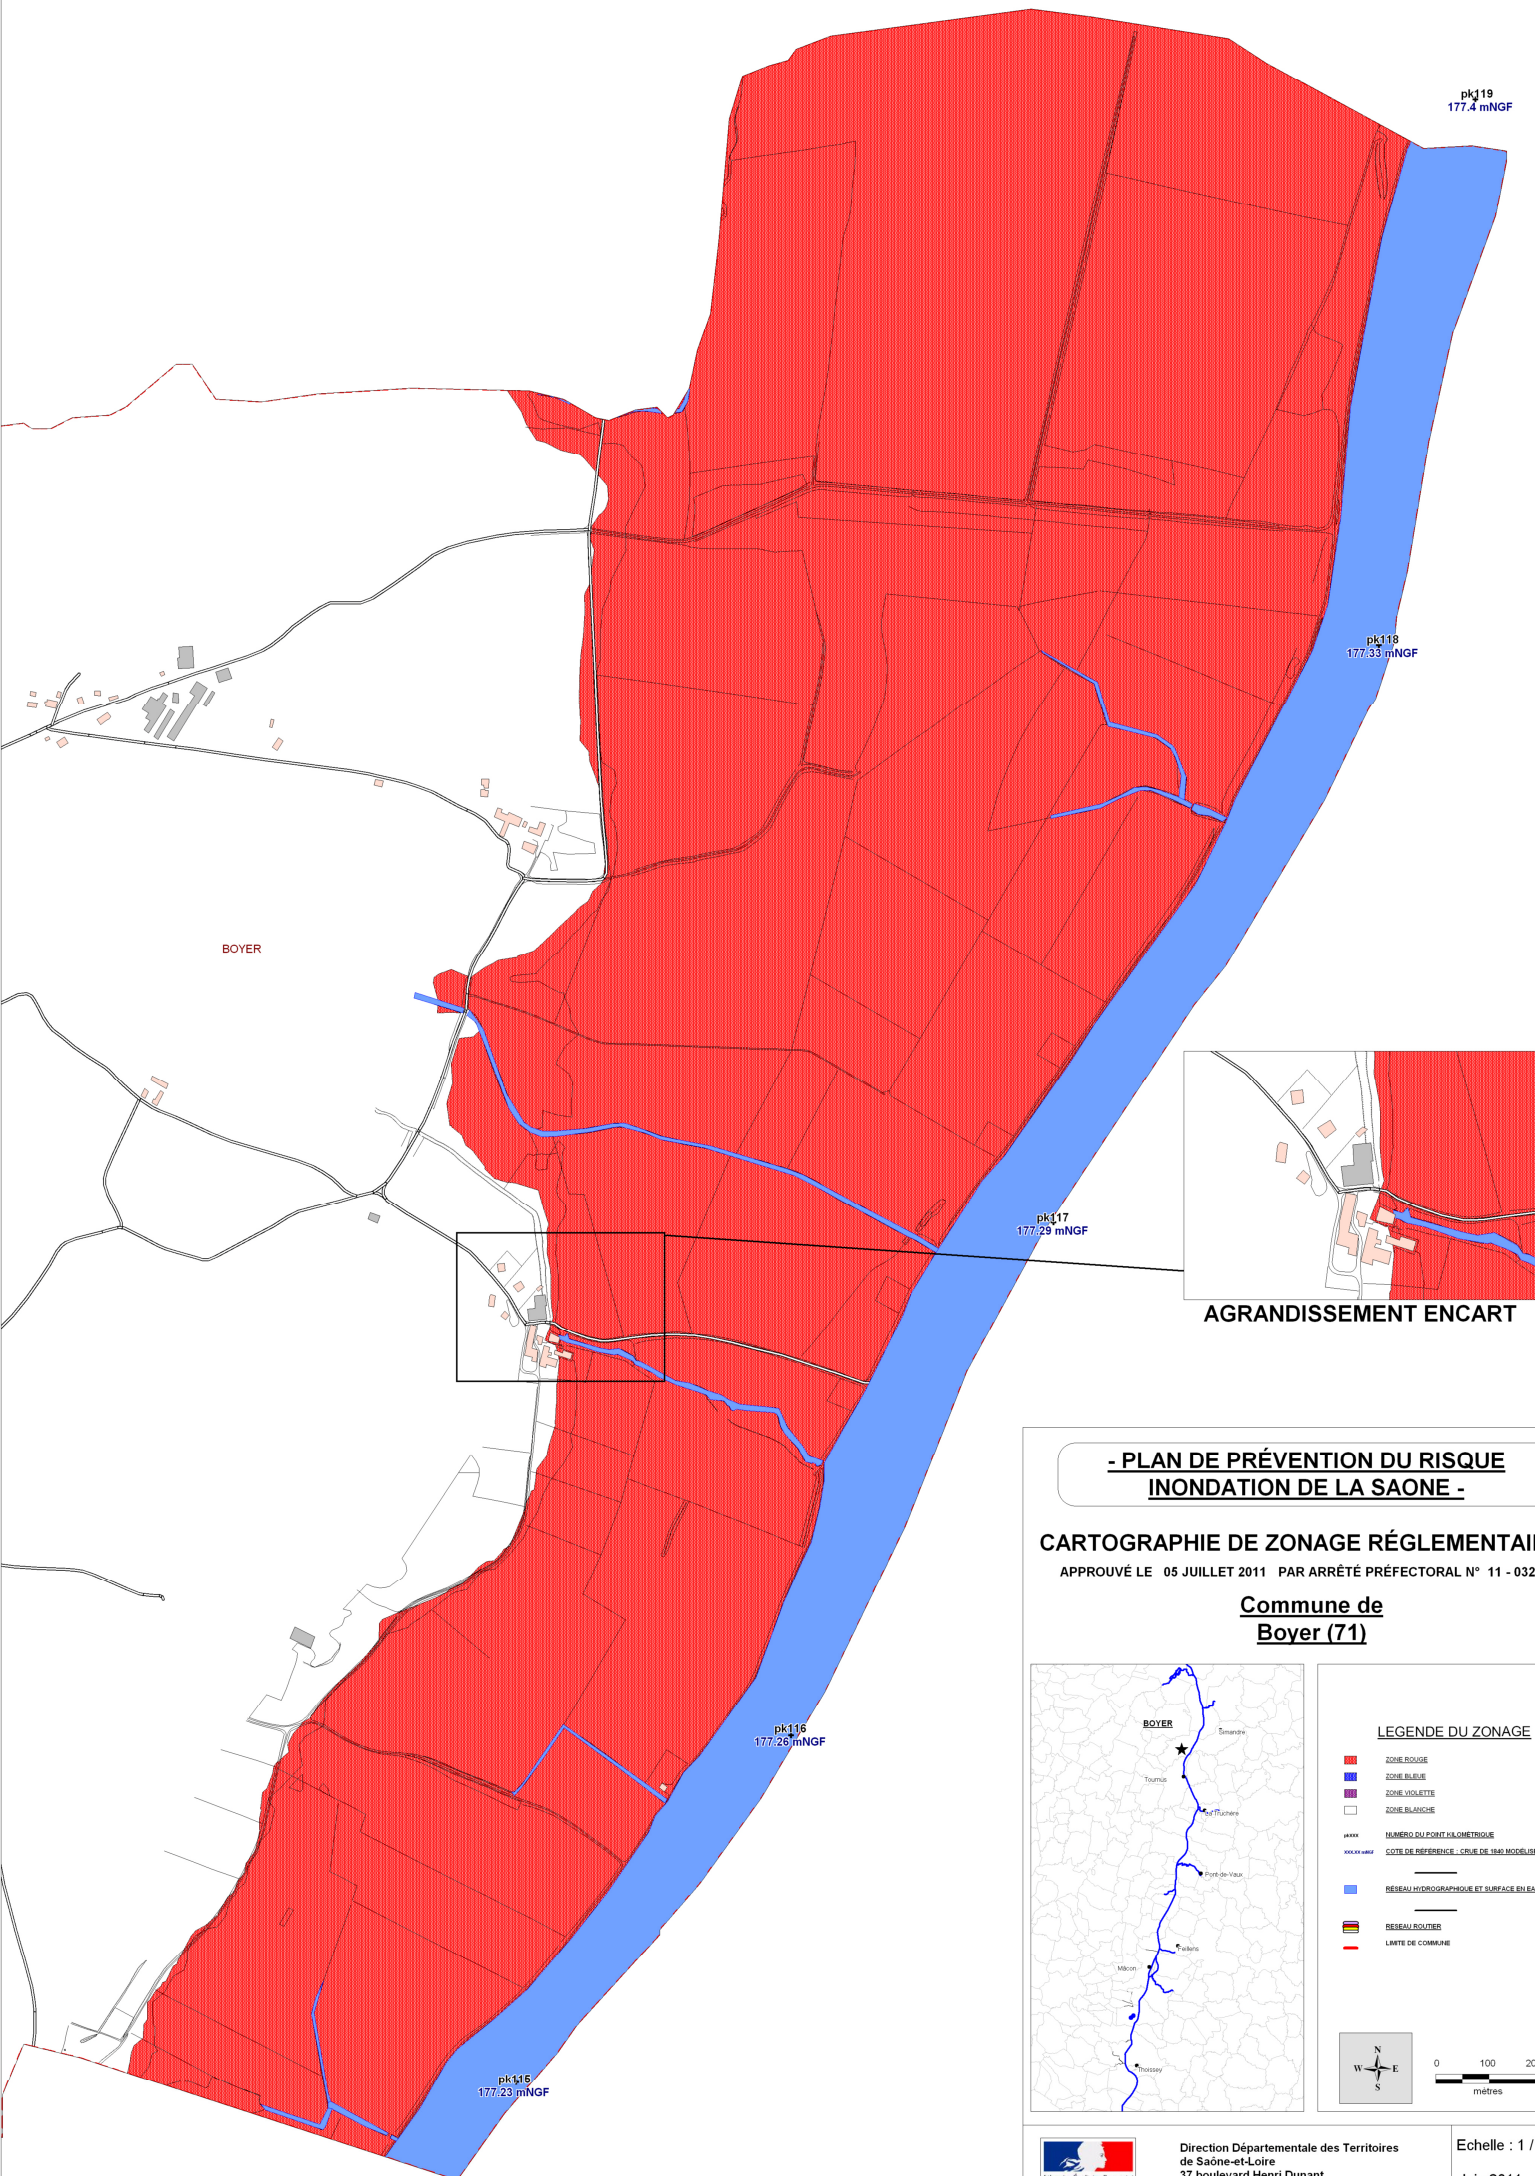


AGRANDISSEMENT ENCART

**- PLAN DE PRÉVENTION DU RISQUE  
INONDATION DE LA SAONE -**

**CARTOGRAPHIE DE ZONAGE RÉGLEMENTAIRE**


APPROUVÉ LE 05 JUILLET 2011 PAR ARRÊTÉ PRÉFECTORAL N° 11 - 03227

**Commune de  
Boyer (71)**

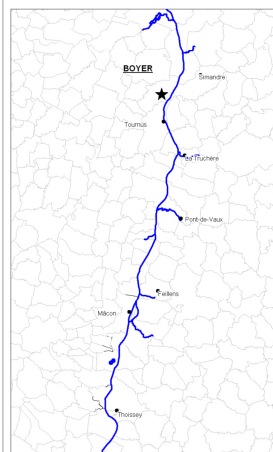

**LEGENDE DU ZONAGE**

- ZONE ROUGE
- ZONE BLEUE
- ZONE VIOLETTE
- ZONE BLANCHE
- NUMERO DU POINT KILOMETRIQUE
- COTE DE REFERENCE - CRUE DE 1940 MODELISEE
- RESEAU HYDROGRAPHIQUE ET SURFACE EN LAU
- RESEAU ROUTIER
- LIMITE DE COMMUNE

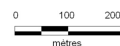

Direction Départementale des Territoires  
de Saône-et-Loire  
37 boulevard Henri Dunant  
71000 Mâcon

Echelle : 1 / 5 000

Juin 2011