


PLAN DE PREVENTION DES RISQUES NATURELS
DE MOUVEMENTS DE TERRAINS LIES AUX
ANCIENNES CAVITES ABANDONNEES

PLAN DE ZONAGE
REGLEMENTAIRE

Pour le Préfet et par délégation
Le Secrétaire Général
Vincent ROBERT

Prescrit le : 15/07/2015
Approuvé le : 15 AVR. 2019

Dessiné par l'Inspection Générale
des Carrières de Versailles
Echelle :1/2500

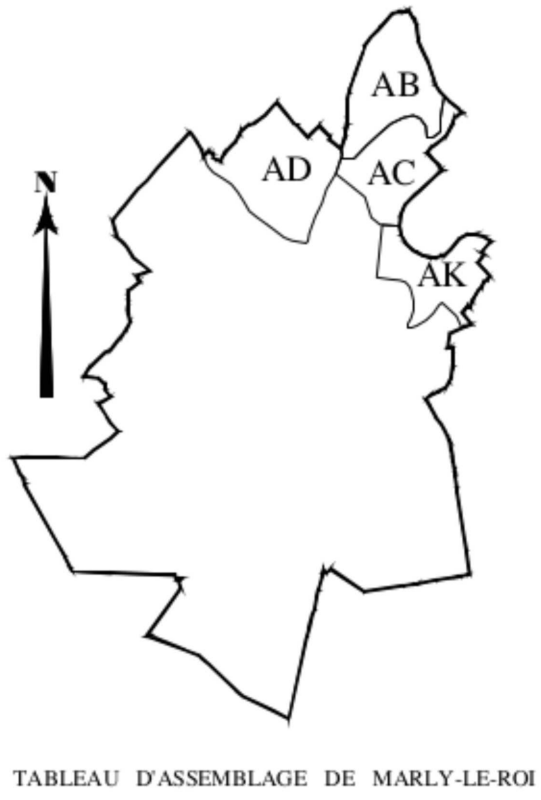

LEGENDE
Echelle :1/2500

- ZONE ROUGE
- ZONE B11
- ZONES B12 et B3
- ZONE B2

ECHELLE:1/2500
1cm:25m

0 25 50 75 100 125m