



Légende

Tableau d'assemblage

Cadastre

Batiments

Parcelles

Hydraulique

Sens des écoulements

Zonage réglementaire

ENJEUX ALEAS	ZONES PAS OU PEU URBANISEES(ZPPU)	AUTRES ZONES URBANISEES(AZU)	CENTRE URBAIN (CU)
TRES FORT	R1	R1	B3
FORT	R2	R1	B3
MODERE	R3	R2	B1
FAIBLE	B4	B1	B1

Echelle :
1 / 9000

**PRÉFET
DU VAR**
*Liberté
Égalité
Fraternité*

**PLAN DE PREVENTION DES RISQUES
NATURELS D'INONDATION
(P.P.R.I)**

LIE A LA PRÉSENCE DU
GAPEAU
ET SES
PRINCIPAUX AFFLUENTS

Commune de
SOLLIES-VILLE

ZONAGE RÉGLEMENTAIRE

Vue générale avec le sens des écoulements

Direction
Départementale
des Territoires
et de la Mer
VAR


Vu pour être annexé à
l'arrêté préfectoral
en date du **07 JAN. 2025**

Service
planifications et prospective

Pôle Risques

Décembre 2025

Pour le Préfet et par délégation,
le secrétaire général,
Lucien GIUDICELLI

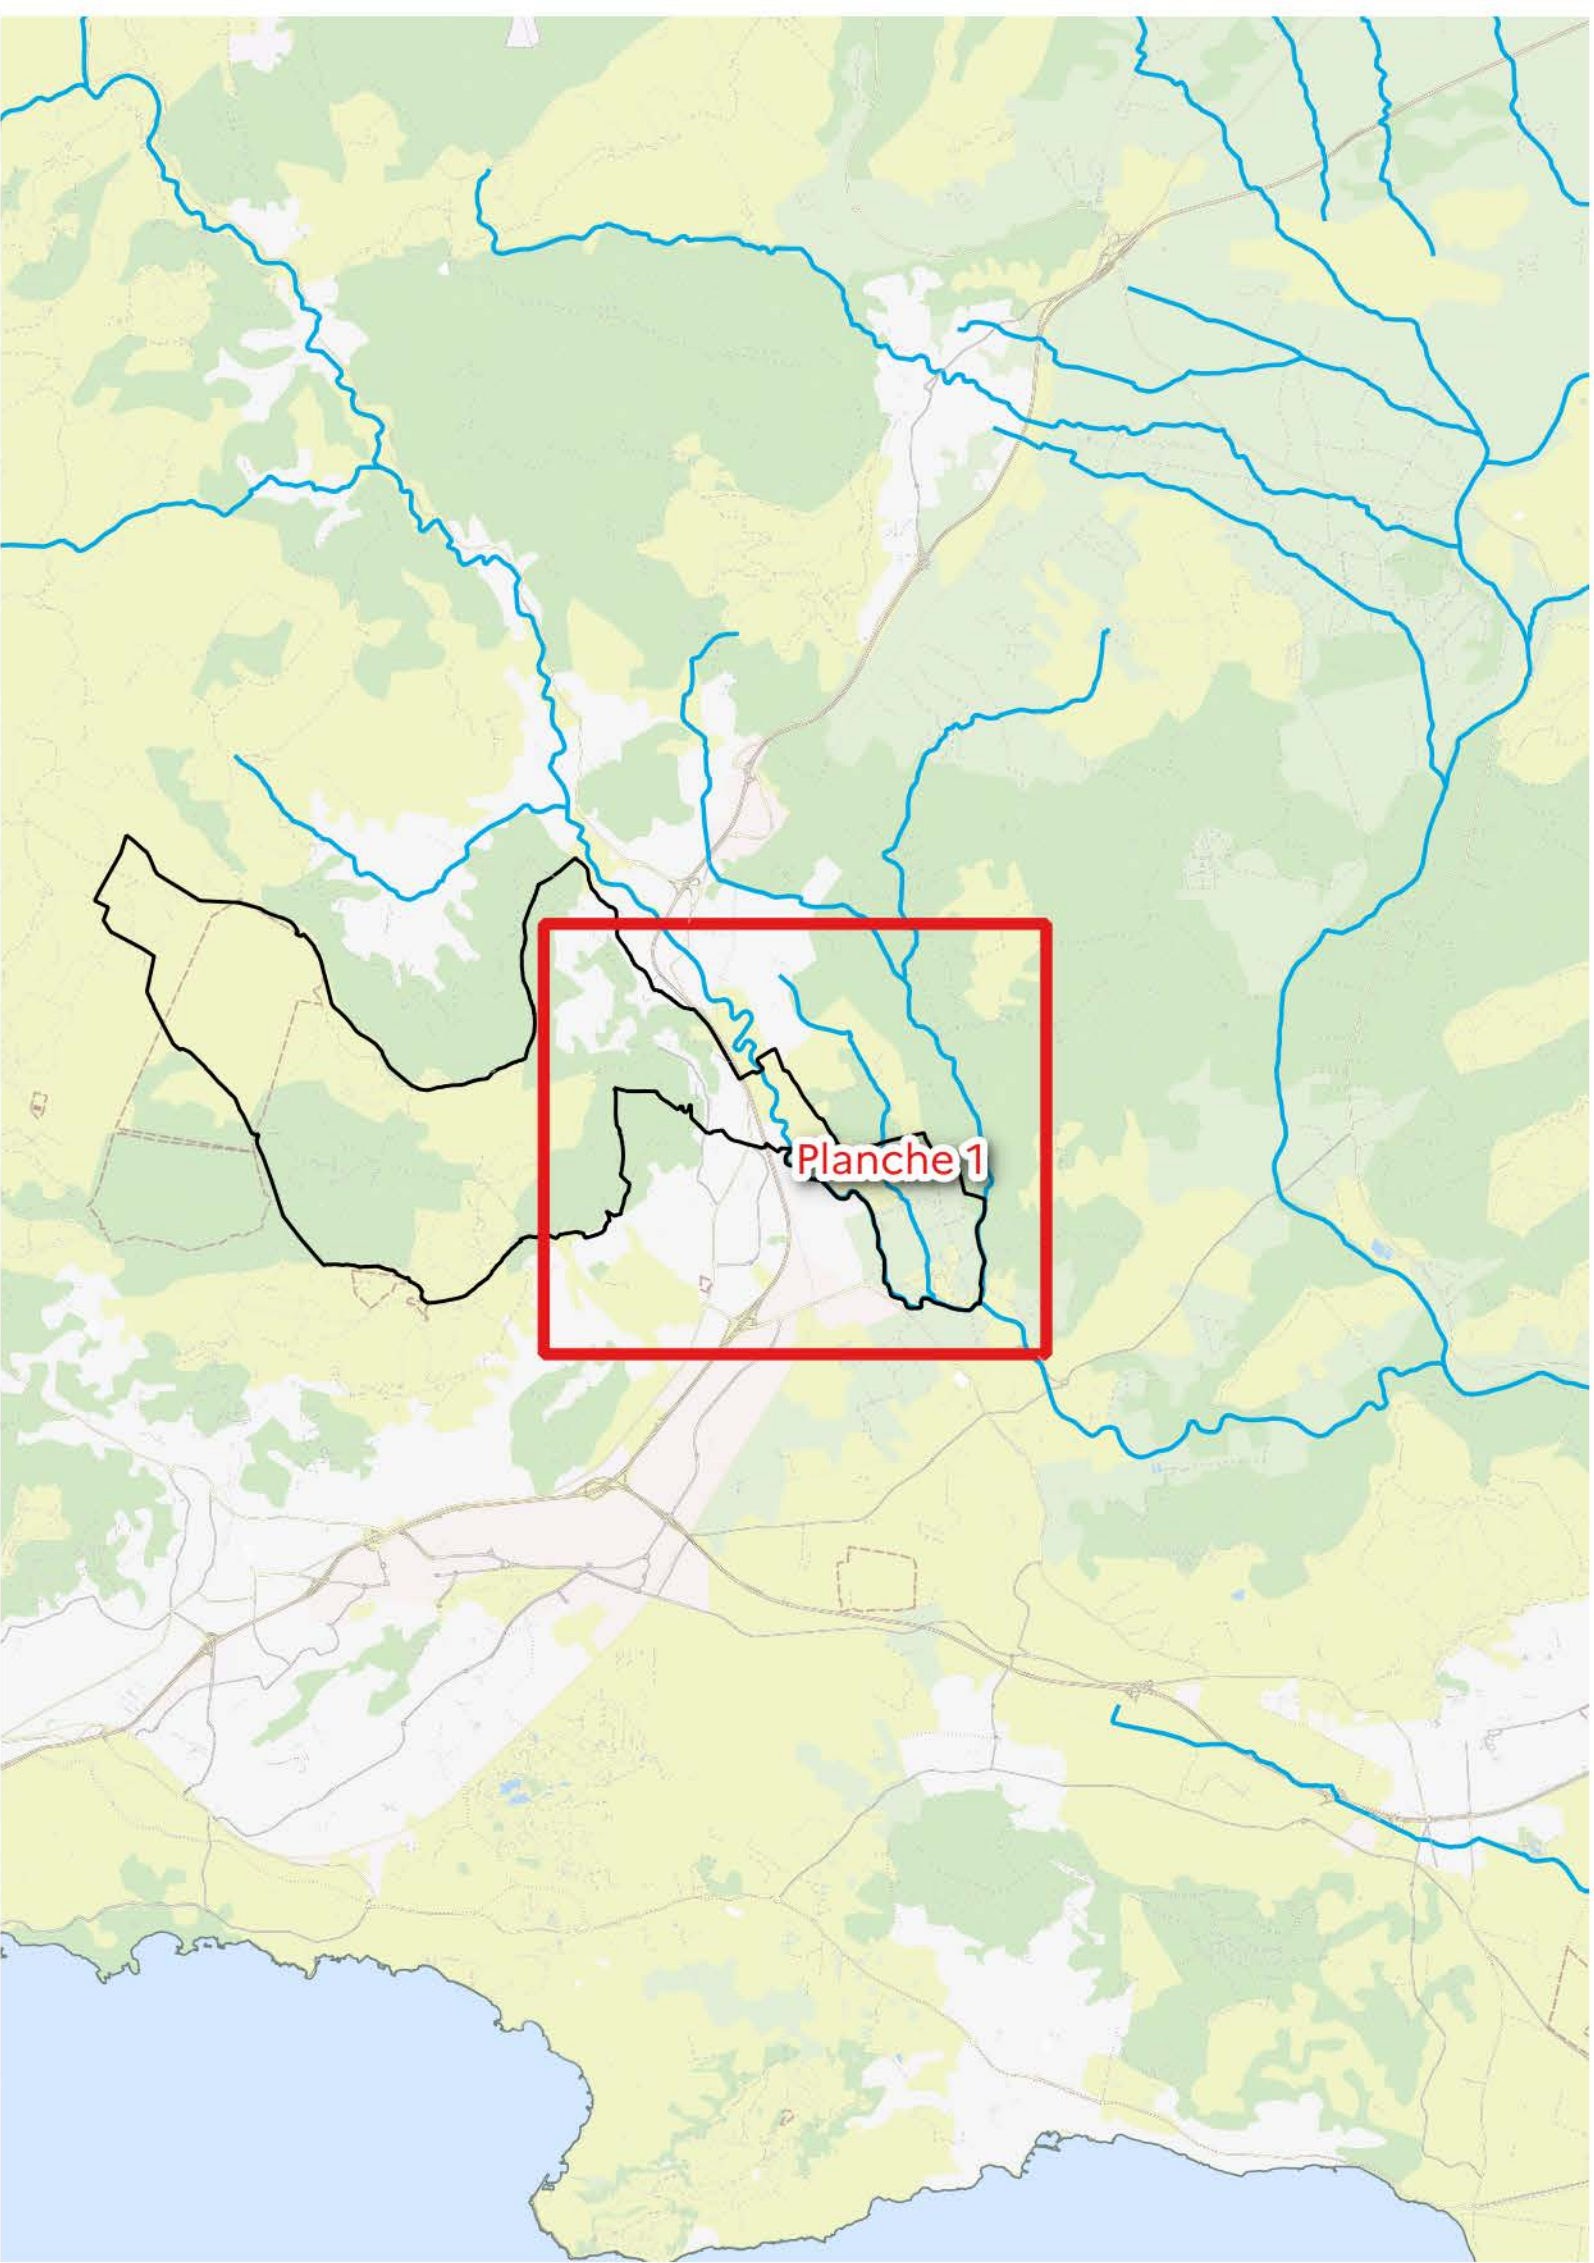

Légende

Cadastre
■ Bâtiments
□ Parcelles

Hydraulique
— Isocotes (Plus Hautes Eaux)

Zonage réglementaire

ENJEUX ALEAS	ZONES PAS OU PEU URBANISÉES (ZPPU)	AUTRES ZONES URBANISÉES (AZU)	CENTRE URBAIN (CU)
TRES FORT	R1	R1	B3
FORT	R2	R1	B3
MODERE	R3	B2	B1
FAIBLE	B4	B1	B1

egis

Echelle :
1 / 5000




**PRÉFET
DU VAR**
Liberté
Égalité
Fraternité

PLAN DE PREVENTION DES RISQUES NATURELS D'INONDATION (P.P.R.I)

LIE A LA PRÉSENCE DU
GAPEAU
ET SES
PRINCIPAUX AFFLUENTS

Commune de
SOLLIES-VILLE

ZONAGE RÉGLEMENTAIRE

Planche 1/1

Décembre 2025

Direction
Départementale
des Territoires
et de la Mer
VAR

Service
planifications et prospective

Pôle Risques

Vu pour être annexé à
l'arrêté préfectoral
en date du **07 JAN. 2026**

Pour le Préfet et par délégation,
le secrétaire général,
Lucien GIUDICELLI

0 200 400 600 m