

Communes de

Vittel, Contrexéville, Norroy, Mandres-sur-Vair, Saint-Remimont, Belmont-sur-Vair,
Dombrot-sur-Vair, La Neuveville-sous-Châtenois, Houécourt, Viocourt, Châtenois,
Balléville, Vouxey, Removille, Houéville, Attignéville, Barville, **Harchéchamp**, Autigny-
la-Tour, Soulosse-sous-Saint-Elophé et Moncel-sur-Vair.

Annexe Cartographie des enjeux

PPRni

PLAN DE PRÉVENTION DES RISQUES NATURELS
« inondation »

du Vair et Petit Vair

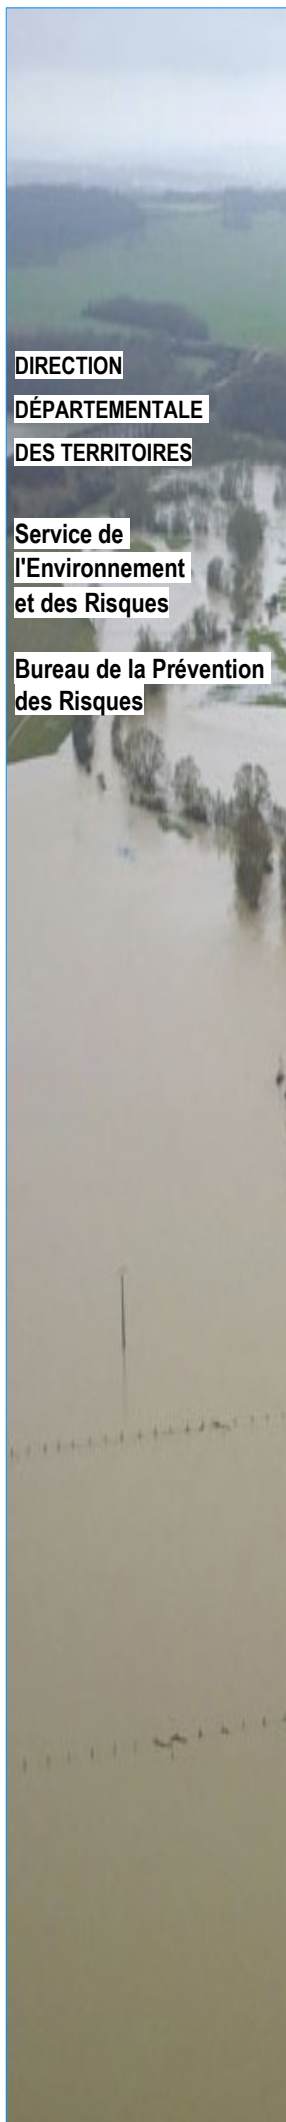


Photo aérienne de la crue du Vair le 17 décembre 2011
Soulosse-sous-Saint-Elophé



Photo aérienne de la crue du Vair le 17 décembre 2011
Autigny-la-Tour

Janvier 2020



DIRECTION
DÉPARTEMENTALE
DES TERRITOIRES

Service de
l'Environnement
et des Risques

Bureau de la Prévention
des Risques

Synthèse des enjeux du Vair et Petit Vair HARCHECHAMP SYNOPTIQUE

--- Limite communale
Zone inondable

Sources : ©IGN©
Conception : DDT88/SER/BPR-TV




Janvier 2020

PLANCHE 3 (3 / 3)

PLANCHE 2 (2 / 3)

PLANCHE 1 (1 / 3)

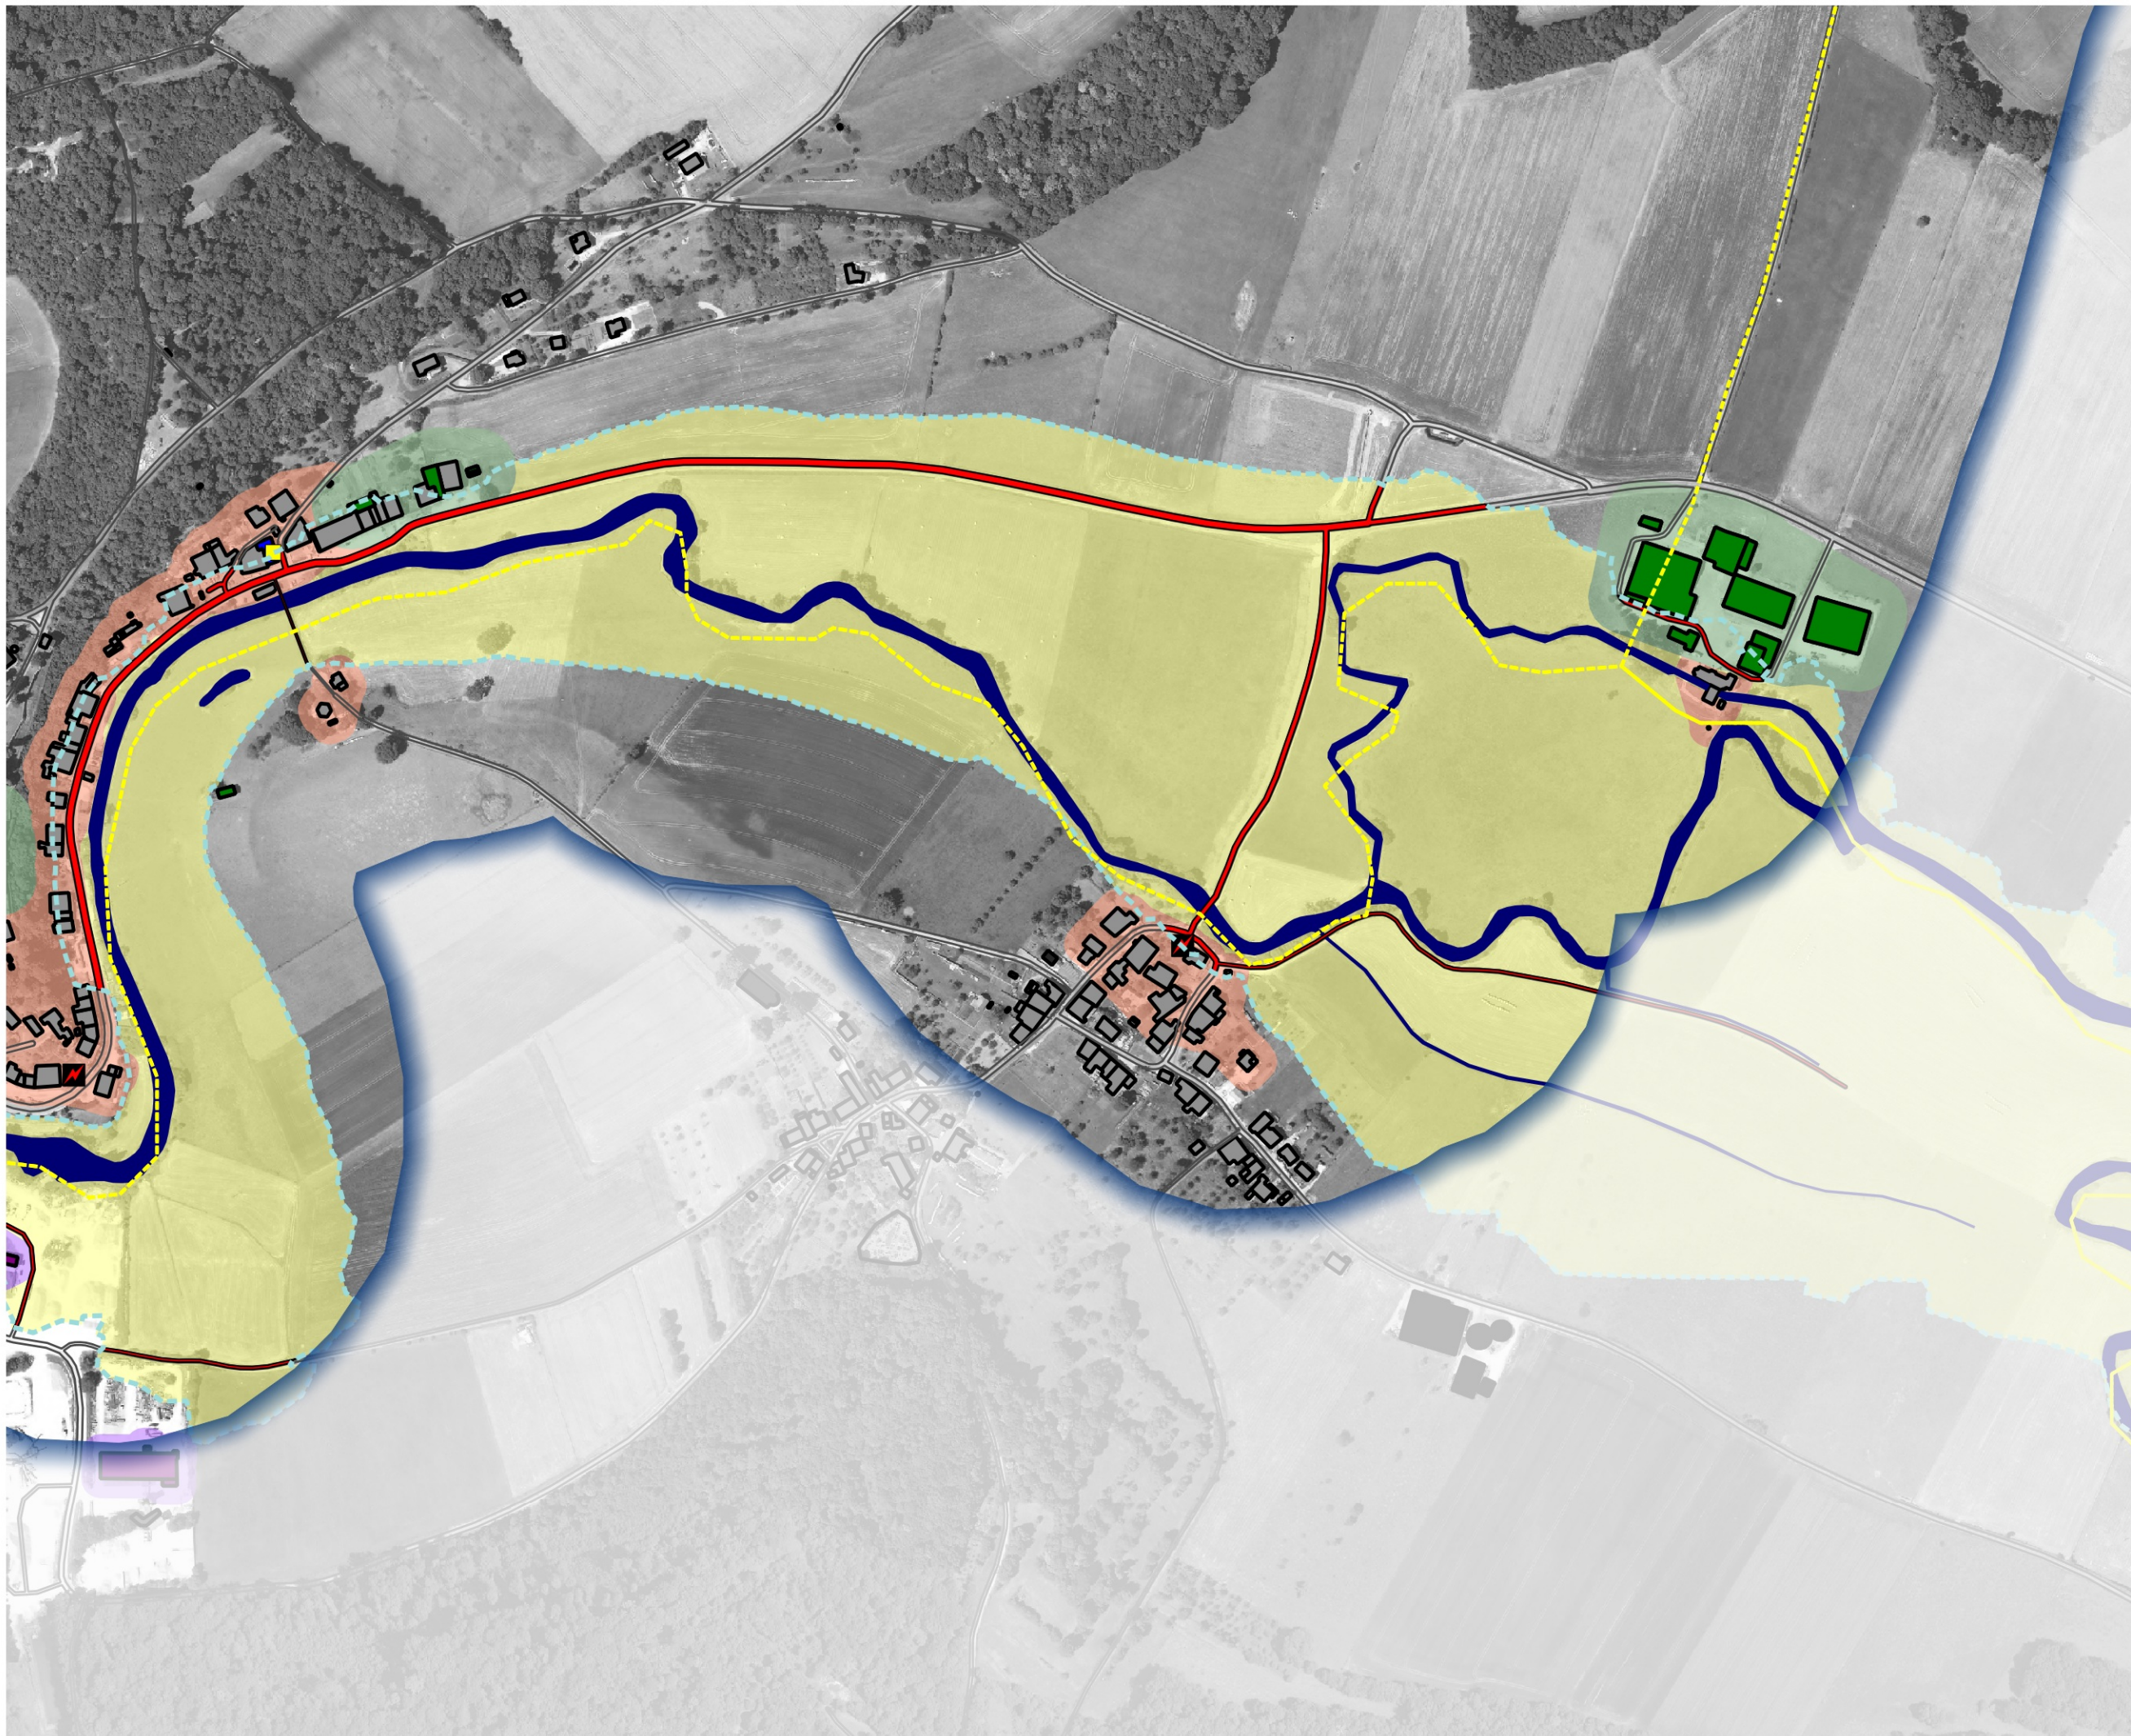

Synthèse des enjeux du Vair et Petit Vair

HARCHECHAMP


PLANCHE 1 (1 / 3)

- Bâtiment économique
- Bâtiment public
- Bâtiment agricole


- Eau potable
- ERP
- △ Gestion crise
- Poste électrique
- ◆ Eaux usées
- Poste GAZ

- Zone urbaine
- Zone économique
- Zone économique agricole
- Espace public
- Zone d'expansion de crues
- Autre zone
- Route potentiellement inondable
- Cours d'eau et plans d'eau
- Limite zone inondable
- Limite communale

Sources : ©IGN©
Conception : DDT88/SER/BPR-TV

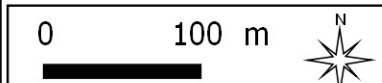

Janvier 2020

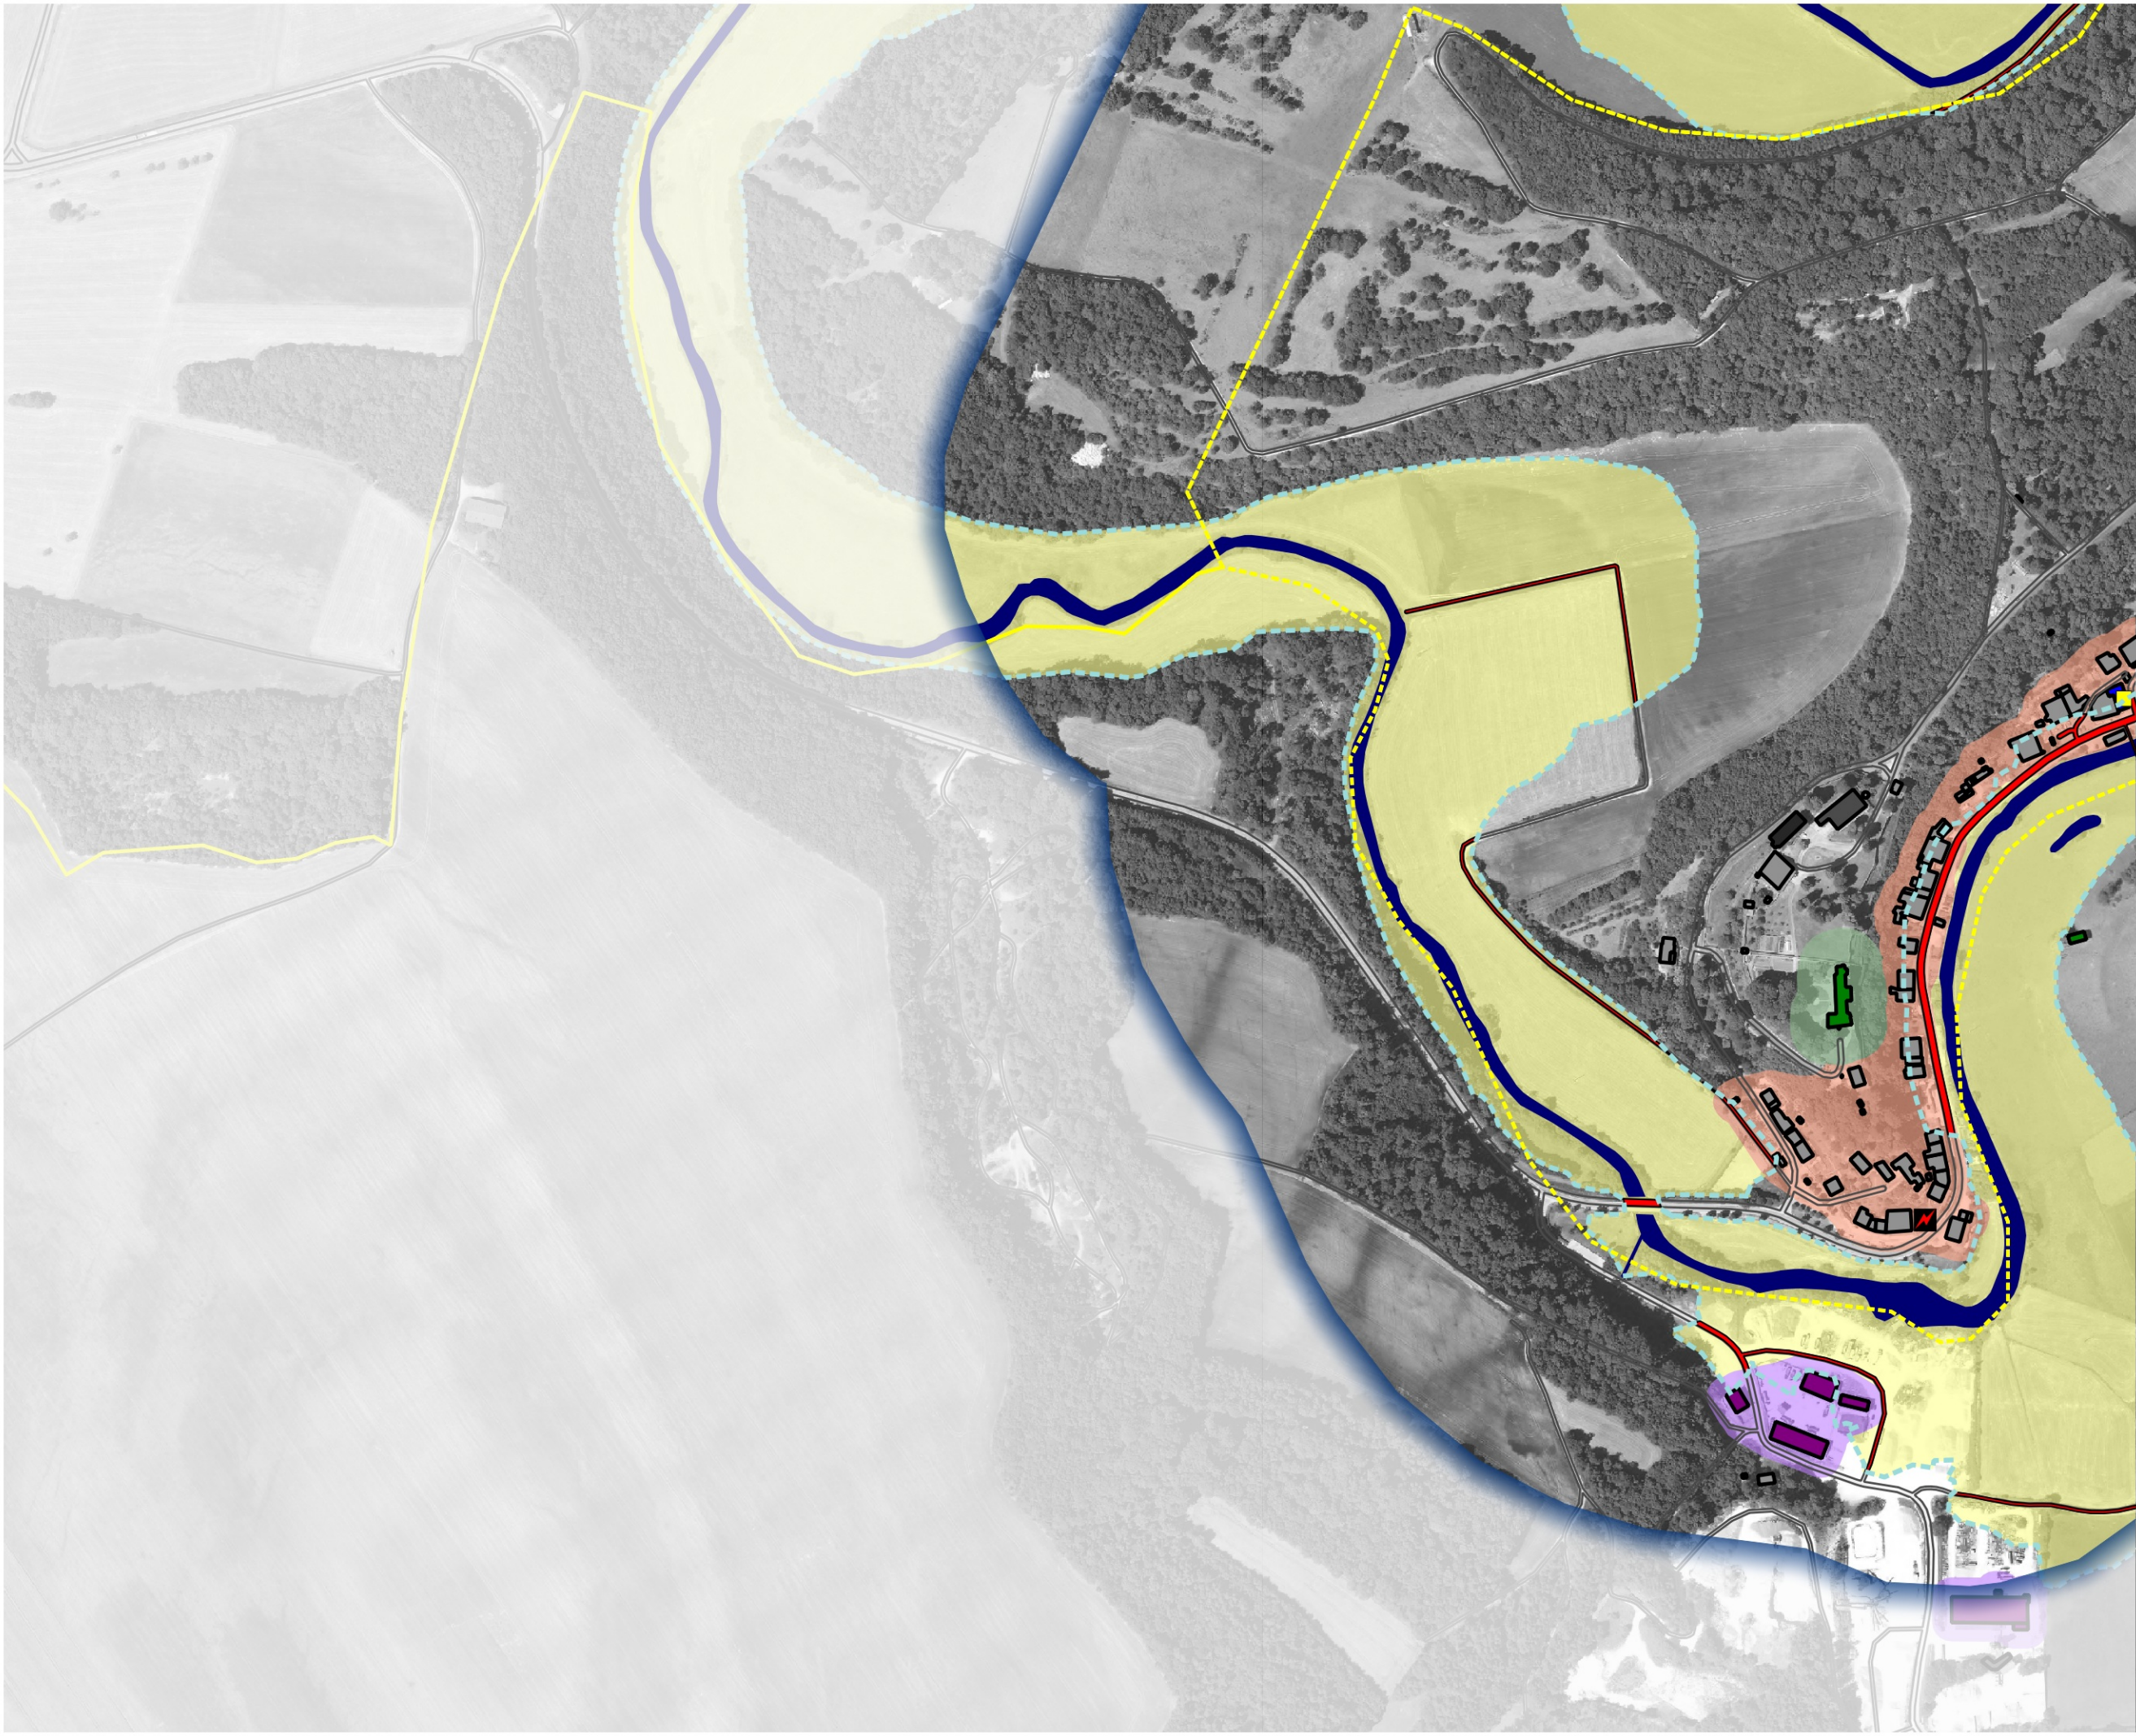


Synthèse des enjeux
du Vair et Petit Vair

HARCHECHAMP

PLANCHE 2 (2 / 3)

-  Bâtiment économique
-  Bâtiment public
-  Bâtiment agricole
-  Eau potable
-  ERP
-  Gestion crise
-  Poste électrique
-  Eaux usées
-  Poste GAZ
-  Zone urbaine
-  Zone économique
-  Zone économique agricole
-  Espace public
-  Zone d'expansion de crues
-  Autre zone
-  Route potentiellement inondable
-  Cours d'eau et plans d'eau
-  Limite zone inondable
-  Limite communale

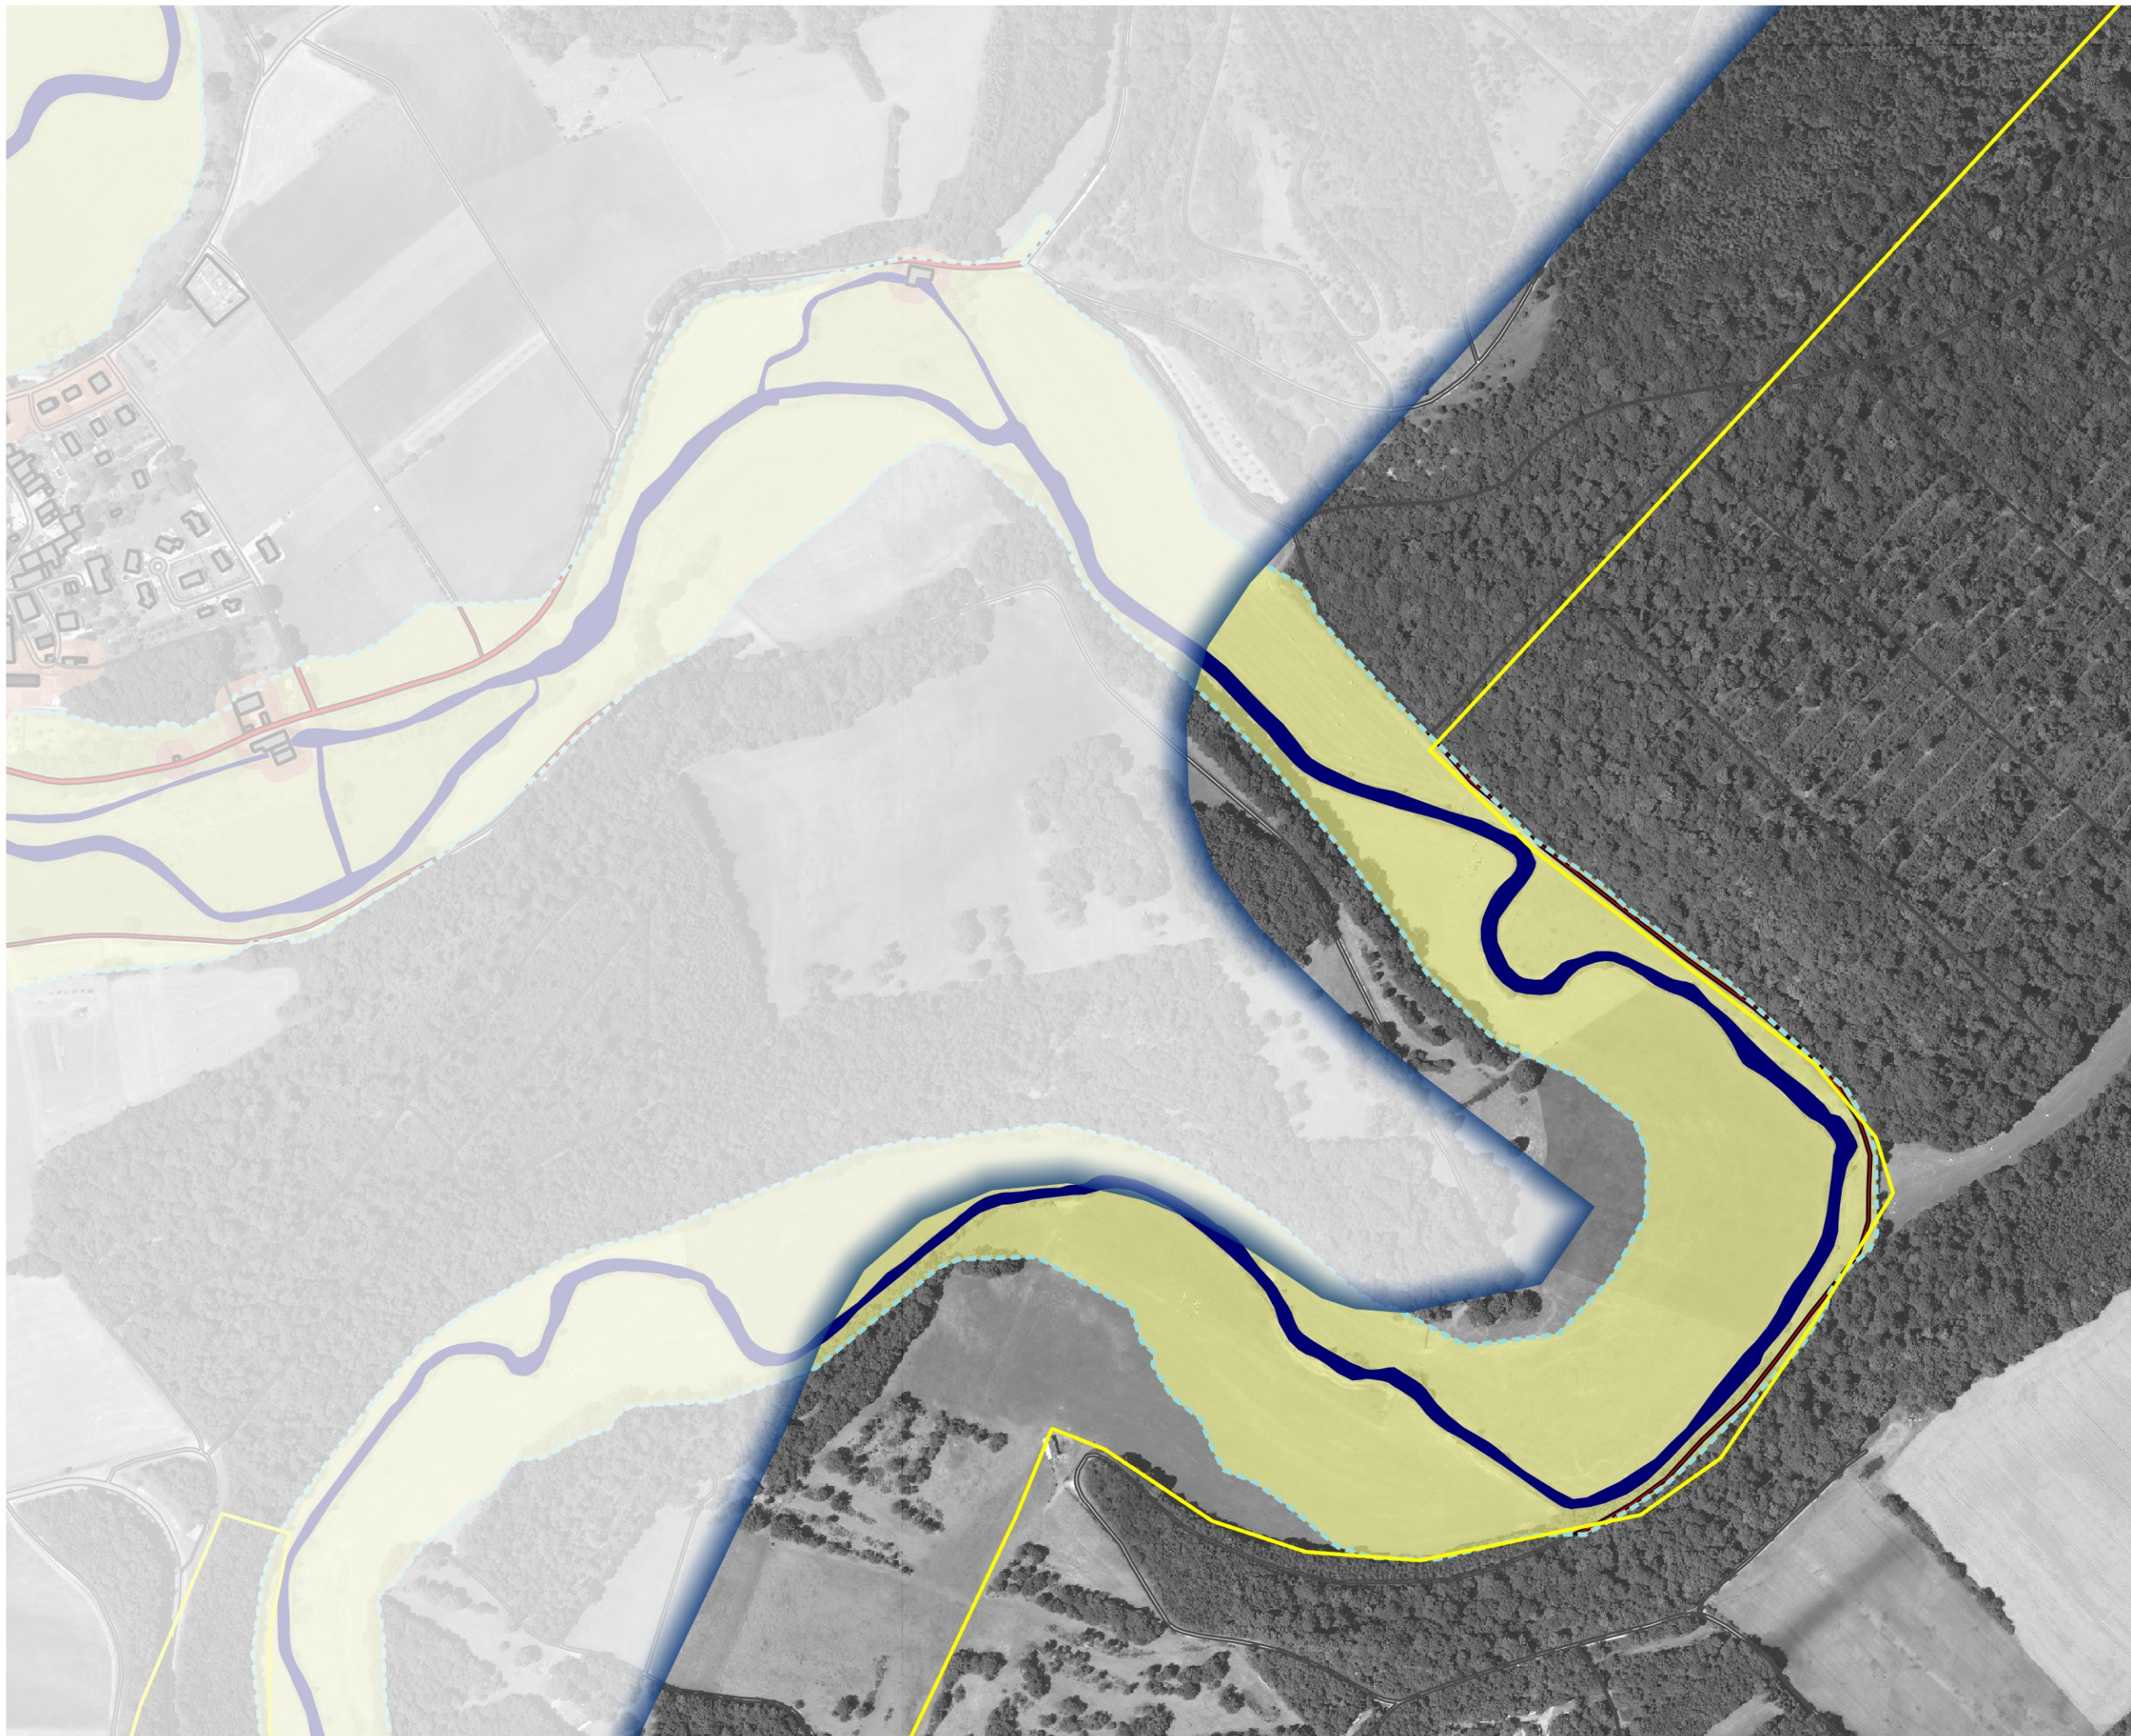

Synthèse des enjeux du Vair et Petit Vair

HARCHECHAMP

PLANCHE 3 (3 / 3)

- Bâtiment économique
- Bâtiment public
- Bâtiment agricole
- Eau potable
- ERP
- Gestion crise
- Poste électrique
- Eaux usées
- Poste GAZ
- Zone urbaine
- Zone économique
- Zone économique agricole
- Espace public
- Zone d'expansion de crues
- Autre zone
- Route potentiellement inondable
- Cours d'eau et plans d'eau
- Limite zone inondable
- Limite communale