


**Plan de Prévention des Risques naturels prévisibles  
Commune de Sainte-Marie**

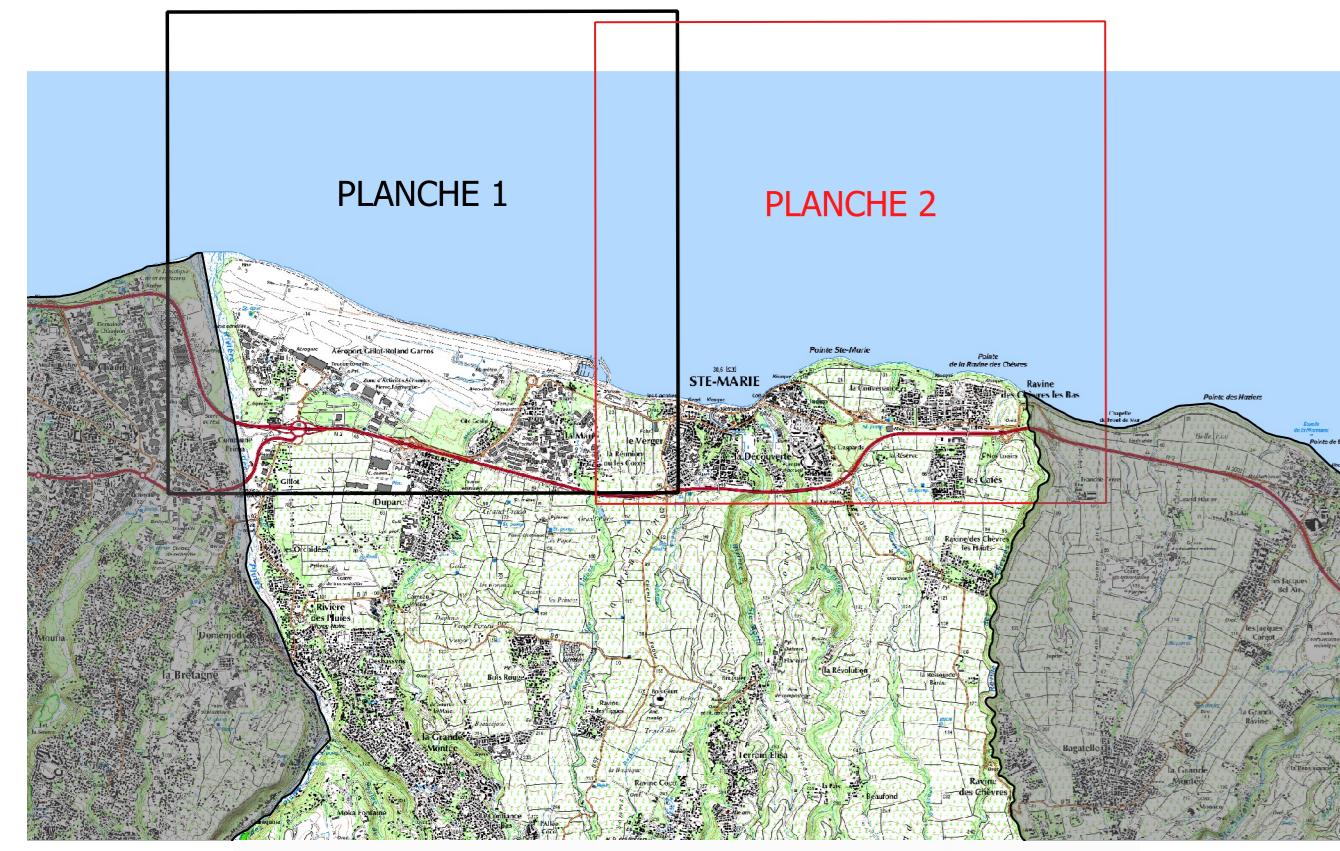

**Cartographie du zonage réglementaire**

**PLANCHE 2**  
Echelle 1/5000

**APPROBATION**

Janvier 2022




**LEGENDE :**

**Zonage Réglementaire**  
B  
R

Projection utilisée : RGR92 / UTM 40S

Réseau routier	Bâtiments et constructions
Nationale	Terrain de sport
Départementale	Réservoir
Communale	Cimetière
Chemin	BATI
	Bâtiment remarquable (Mairie, Hôpitaux, Lycée, ...)
	Bâtiment industriel
	Autre bâtiment
	Aéroport
	<b>Courbe de niveau</b>
	Isoligne 50m

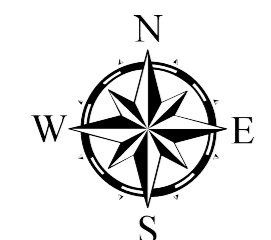

0 100 200 300 400 m

ECHELLE 1 / 5000

Fond topographique :  
©IGN-BD TOPO® 2019, MNT® ©IGN 2012, Litto3D® ©IGN-SHOM 2012  
Fond parcellaire : ©DGFiP - PCI vecteur®201  
Cartographie : BRGM Réunion - 2021

