

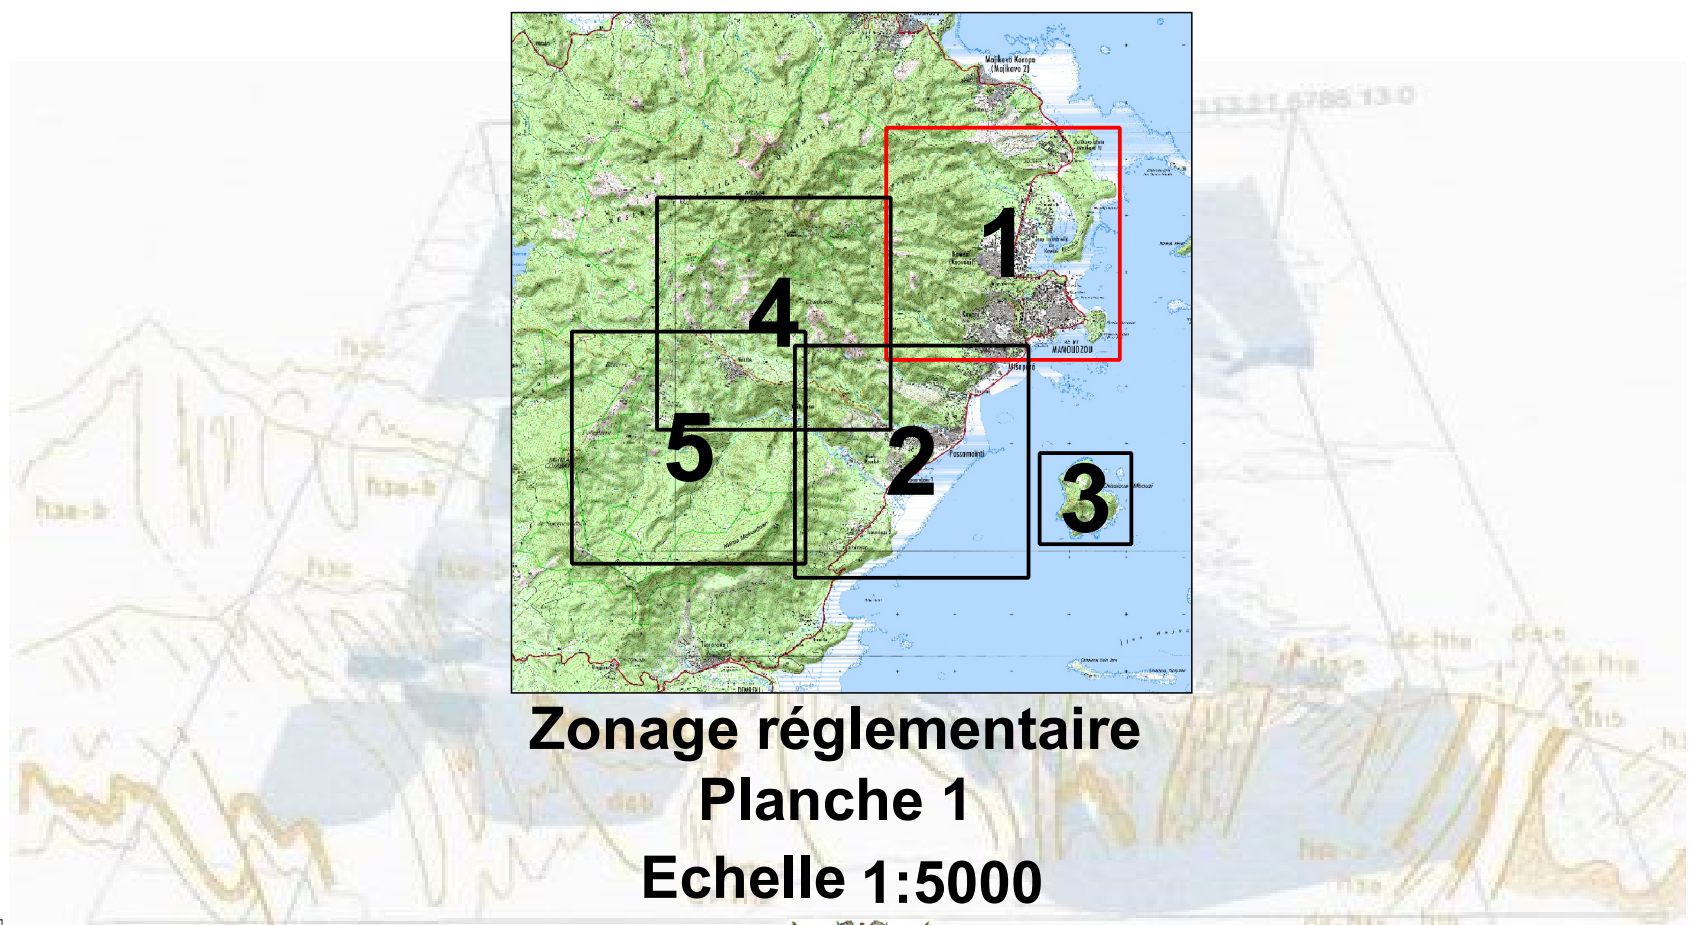


Plan de Prévention des Risques naturels prévisibles
- Commune de Mamoudzou -

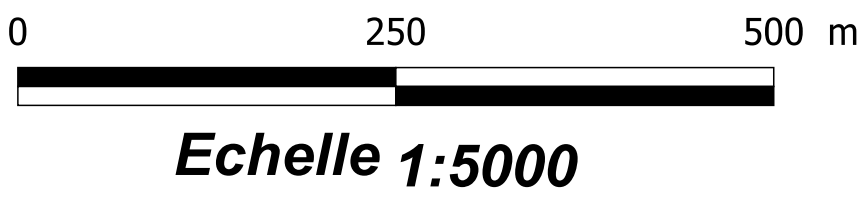

Légende

- Zonage réglementaire**
- Zones construites en aléa fort
 - Zones construites en aléa moyen
 - Zones construites en aléa faible
 - Zones non construites en aléa fort
 - Zones non construites en aléa moyen
 - Zones non construites en aléa faible

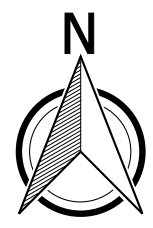

Fond topographique : cadastre 2018
Conception : BRGM Mayotte 2019

