


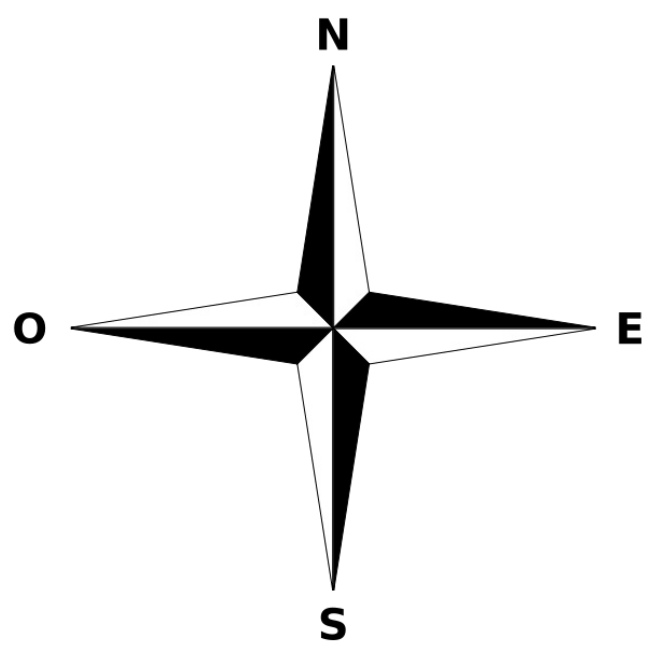

PLAN DE PREVENTION DU RISQUE
INONDATION DE LA LOIRE

CARTOGRAPHIE DE ZONAGE RÉGLEMENTAIRE
Commune de Bourg-Le-Comte

PPRI Loire - Secteur 2

Approuvé le 11 mars 2022 par arrêté préfectoral n°71-2022-03-11-00005

LEGENDE DU ZONAGE

ZONAGE RÉGLEMENTAIRE

■ ZONE BLEUE

■ ZONE ROUGE

--- COTE DE RÉFÉRENCE ET ALTIMETRIE

■ RÉSEAU HYDROGRAPHIQUE ET SURFACE EN EAU

— RÉSEAU ROUTIER



Direction Départementale des Territoires
de Saône-et-Loire
37 Boulevard Henri Dunant
71 000 Mâcon

PRÉFET DE
SAÔNE-ET-LOIRE

Echelle : 1/ 5000

juin 2021

0 500 1000 m

Source: DDT71/ENW/PR
Edité par DDT 71 - Juin 2021
BD TOPO - IGN-Paris
CARTE REGLEMENTAIRE