



**PLAN DE PREVENTION DU RISQUE
INONDATION DE LA LOIRE**

CARTOGRAPHIE DE ZONAGE RÉGLEMENTAIRE
Commune de Perrigny-sur-Loire

PPRI Loire - Secteur 3
Approuvé le 30 avril 2024 par arrêté préfectoral n°71-2024-04-30-00002

LEGENDE DU ZONAGE

ZONAGE RÉGLEMENTAIRE

■ ZONE BLEUE

■ ZONE ROUGE

COTE DE RÉFÉRENCE ET ALTIMETRIE

■ RÉSEAU HYDROGRAPHIQUE ET SURFACE EN EAU

--- Cotes de référence (m NGF IGN69)





État - Région - Département
Saône-et-Loire

Direction Départementale des Territoires
de Saône-et-Loire
37 Boulevard Henri Dunant
71 000 Mâcon

Echelle : 1/ 5000
juin 2023

PRÉFET DE
SAÔNE-ET-LOIRE

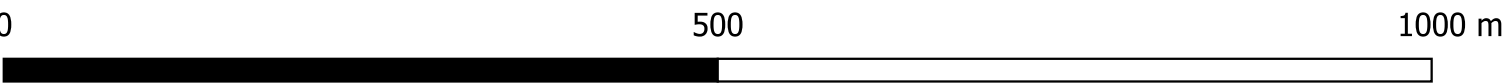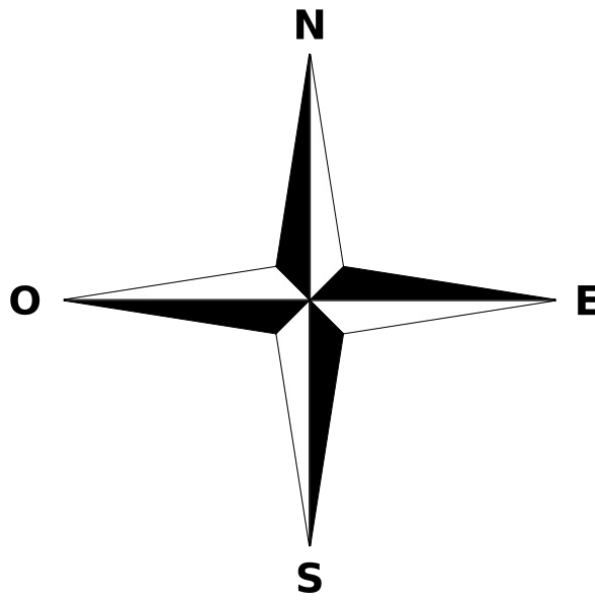

Source: DDT71/ENV/PR
Edité par DDT 71 - Juin 2023
BD TOPO - IGN-Paris
CARTE RÉGLEMENTAIRE