


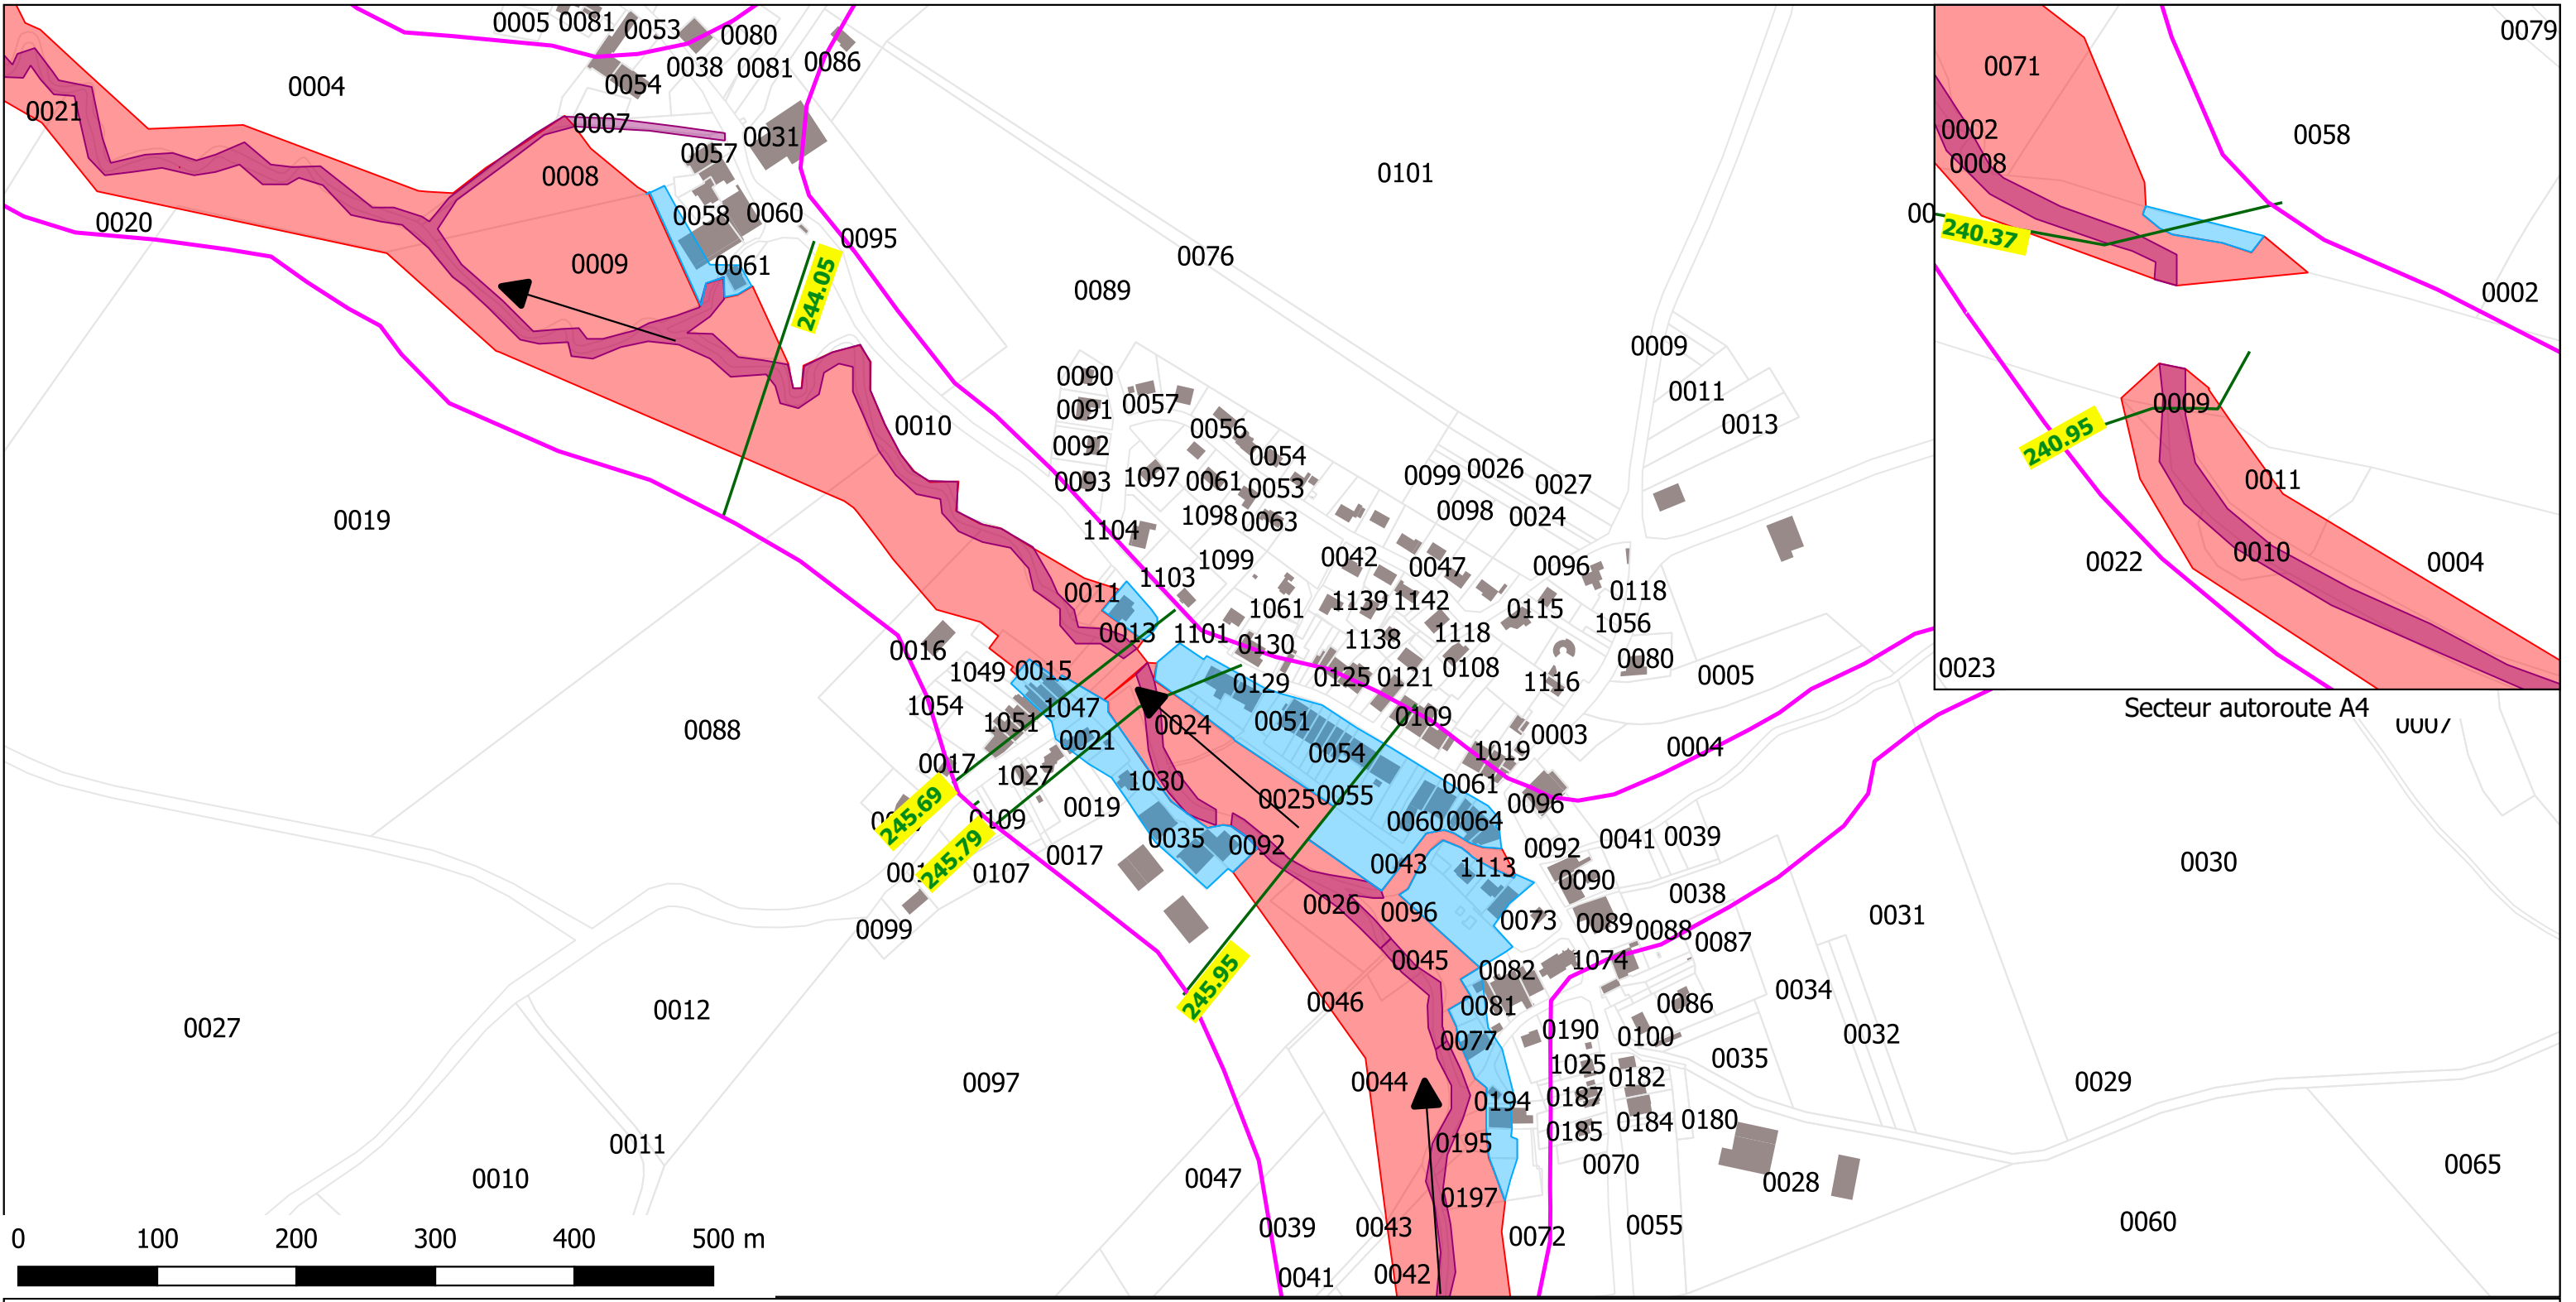

Plan de Prévention du Risque inondation de la vallée de la Cousances

Commune des Souhesmes-Rampont - villages de Souhesme la Petite et Souhesme la Grande



- ZONE BLEUE
- ZONE ORANGE
- ZONE ROUGE
- Lit mineur

- Zone blanche
- Sens d'écoulement préférentiel
- Profil en travers
- Cote de référence rive droite / rive gauche

