


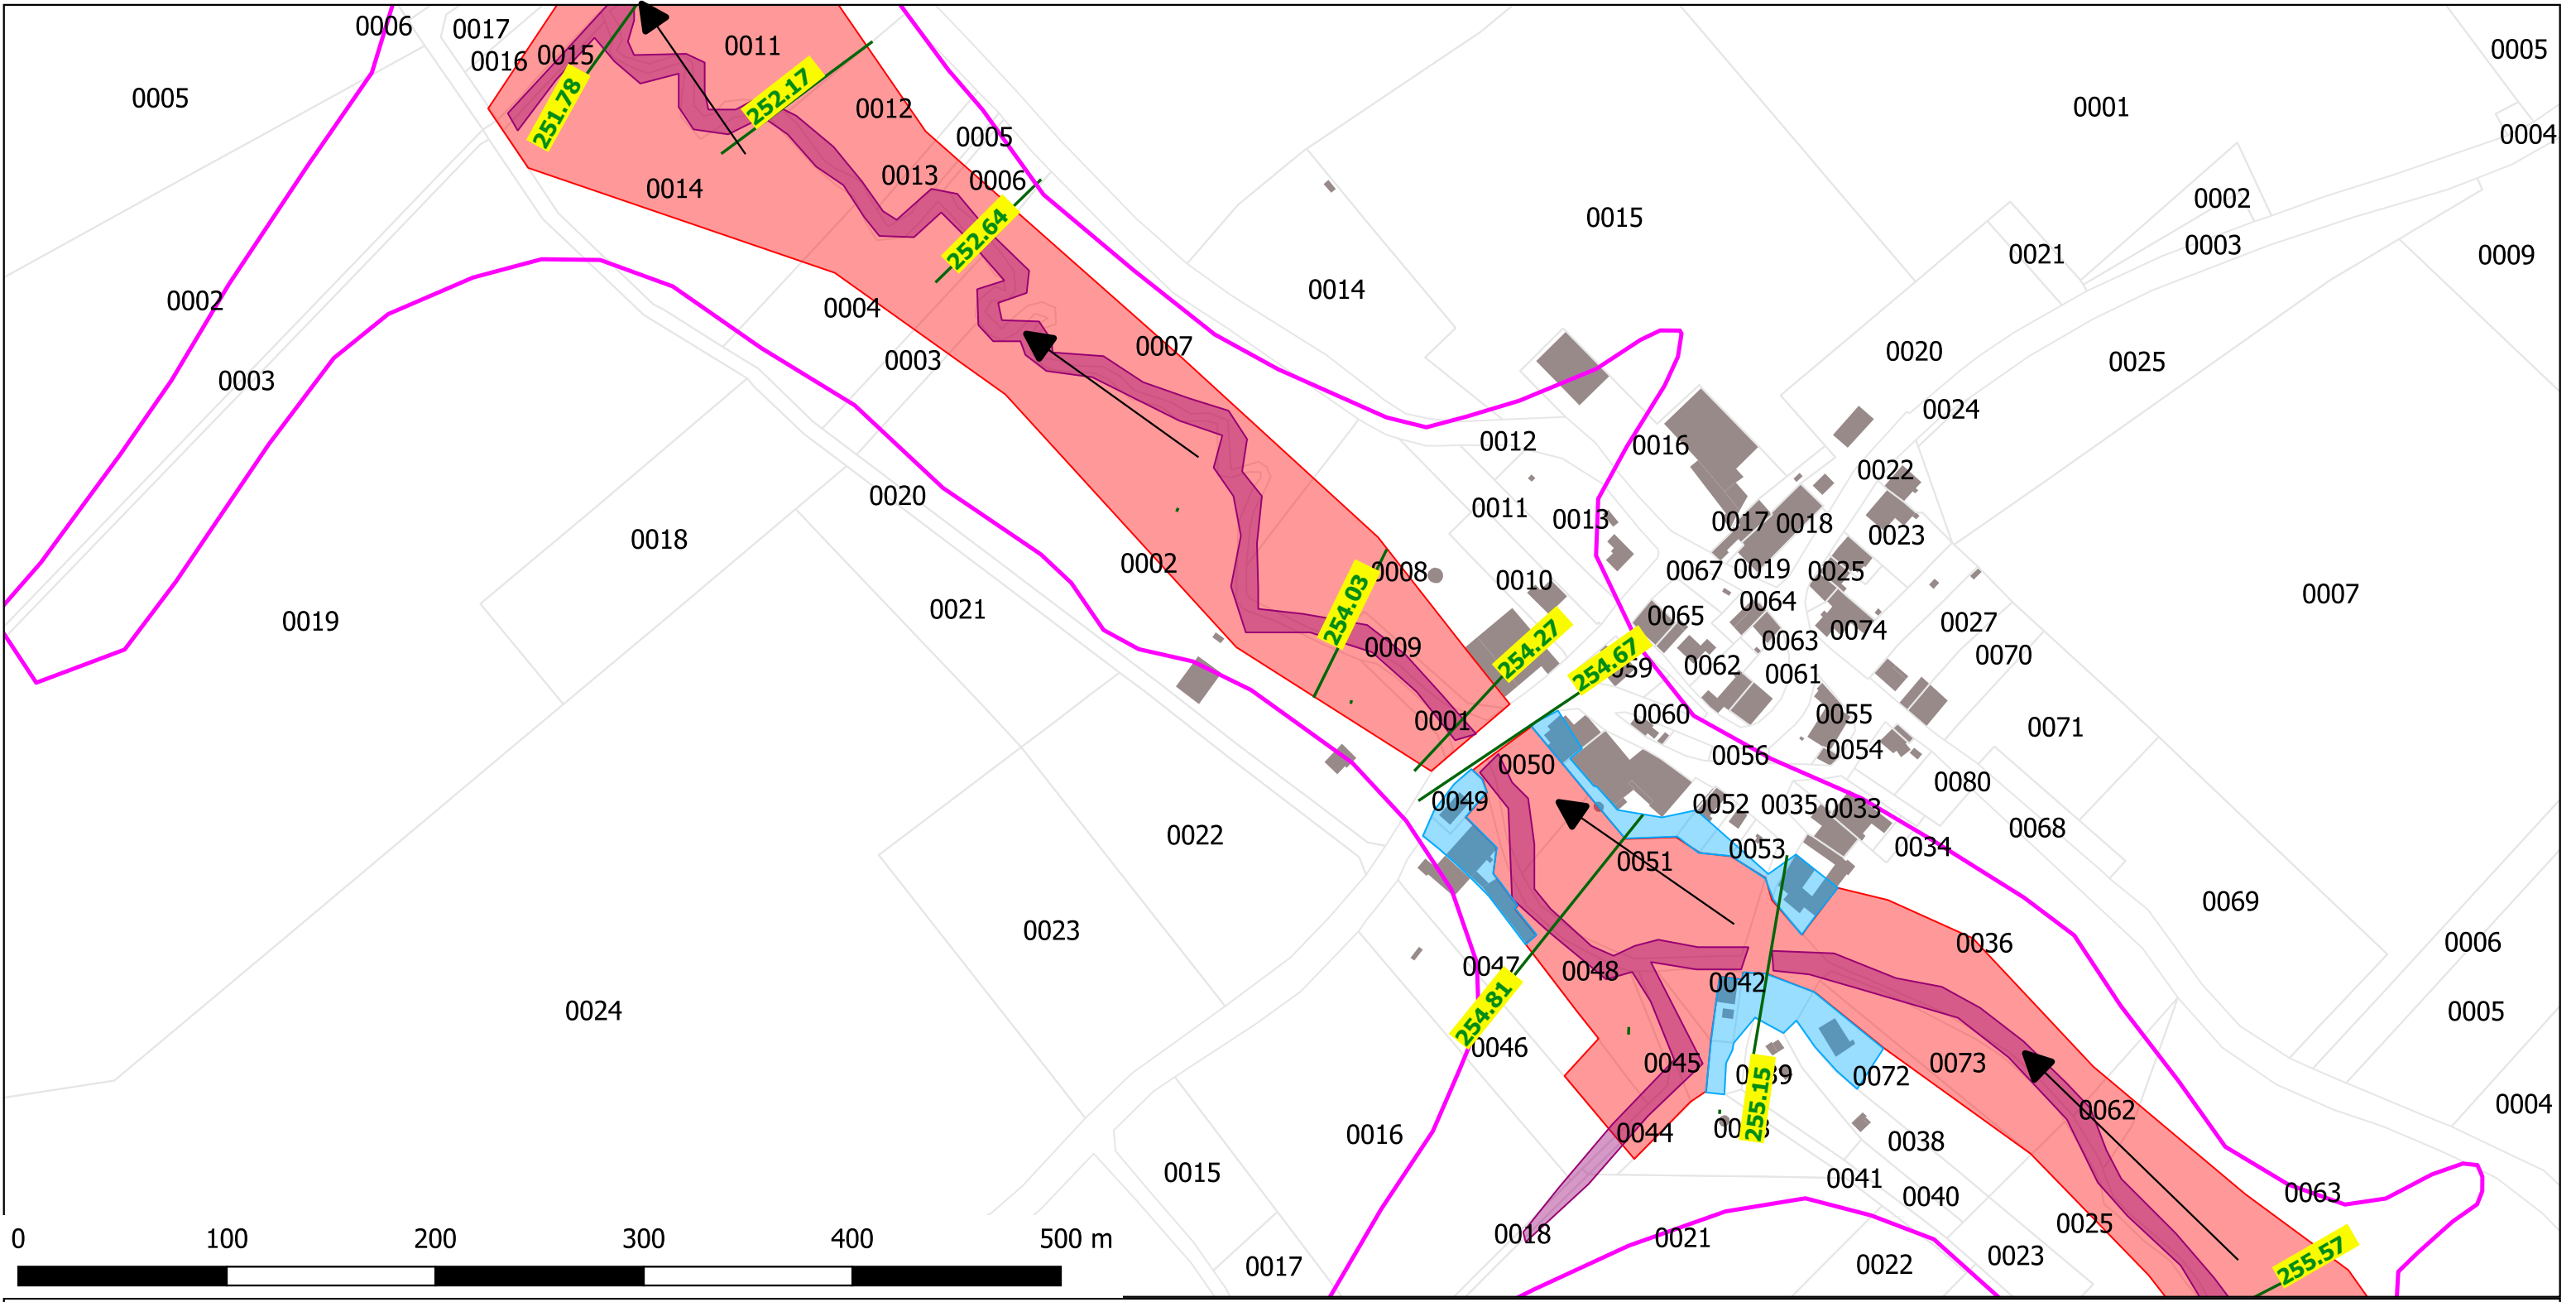

Plan de Prévention du Risque inondation de la vallée de l'Aire et de ses affluents

Commune de Vadelaincourt



- ZONE BLEUE
- ZONE ORANGE
- ZONE ROUGE
- Lit mineur

- Zone blanche
- Sens d'écoulement préférentiel
- Profil en travers
- Cote de référence rive droite / rive gauche

