

**Plan de prévention des risques naturels prévisibles  
de mouvements de terrain**

Approuvée par arrêté préfectoral n° 47-2025-07-18-00002

**Ville d'Agen - Coteau de l'Ermitage**

**Zonage réglementaire**



Liberté • Égalité • Fraternité  
RÉPUBLIQUE FRANÇAISE  
Préfet de Lot-et-Garonne



Direction Départementale des Territoires  
du Lot-et-Garonne

**Plan de zonage  
réglementaire**

- Légende**
- Périmètre étudié
  - Zonage réglementaire**
  - Zone vert foncé
  - Zone vert tramé
  - Zone vert clair
  - Zone jaune
  - Règlement
  - Fond cartographique**
  - Bâtiments (cadastre PCI 2024)
  - Parcelles cadastrales (PCI 2024)
  - Surface en eau (BDTOPO® IGN 2022)

Règlement	Nature des aléas
A	Effondrement de cavité souterraine
G	Glissement de terrain
BG	Éboulement rocheux et glissements de terrain
AG	Effondrement de cavité souterraine et glissements de terrain
ABG	Effondrement de cavité souterraine, éboulement rocheux et glissements de terrain

Les mesures réglementaires sont décrites dans le règlement du PPRN.

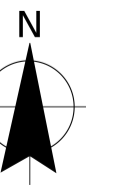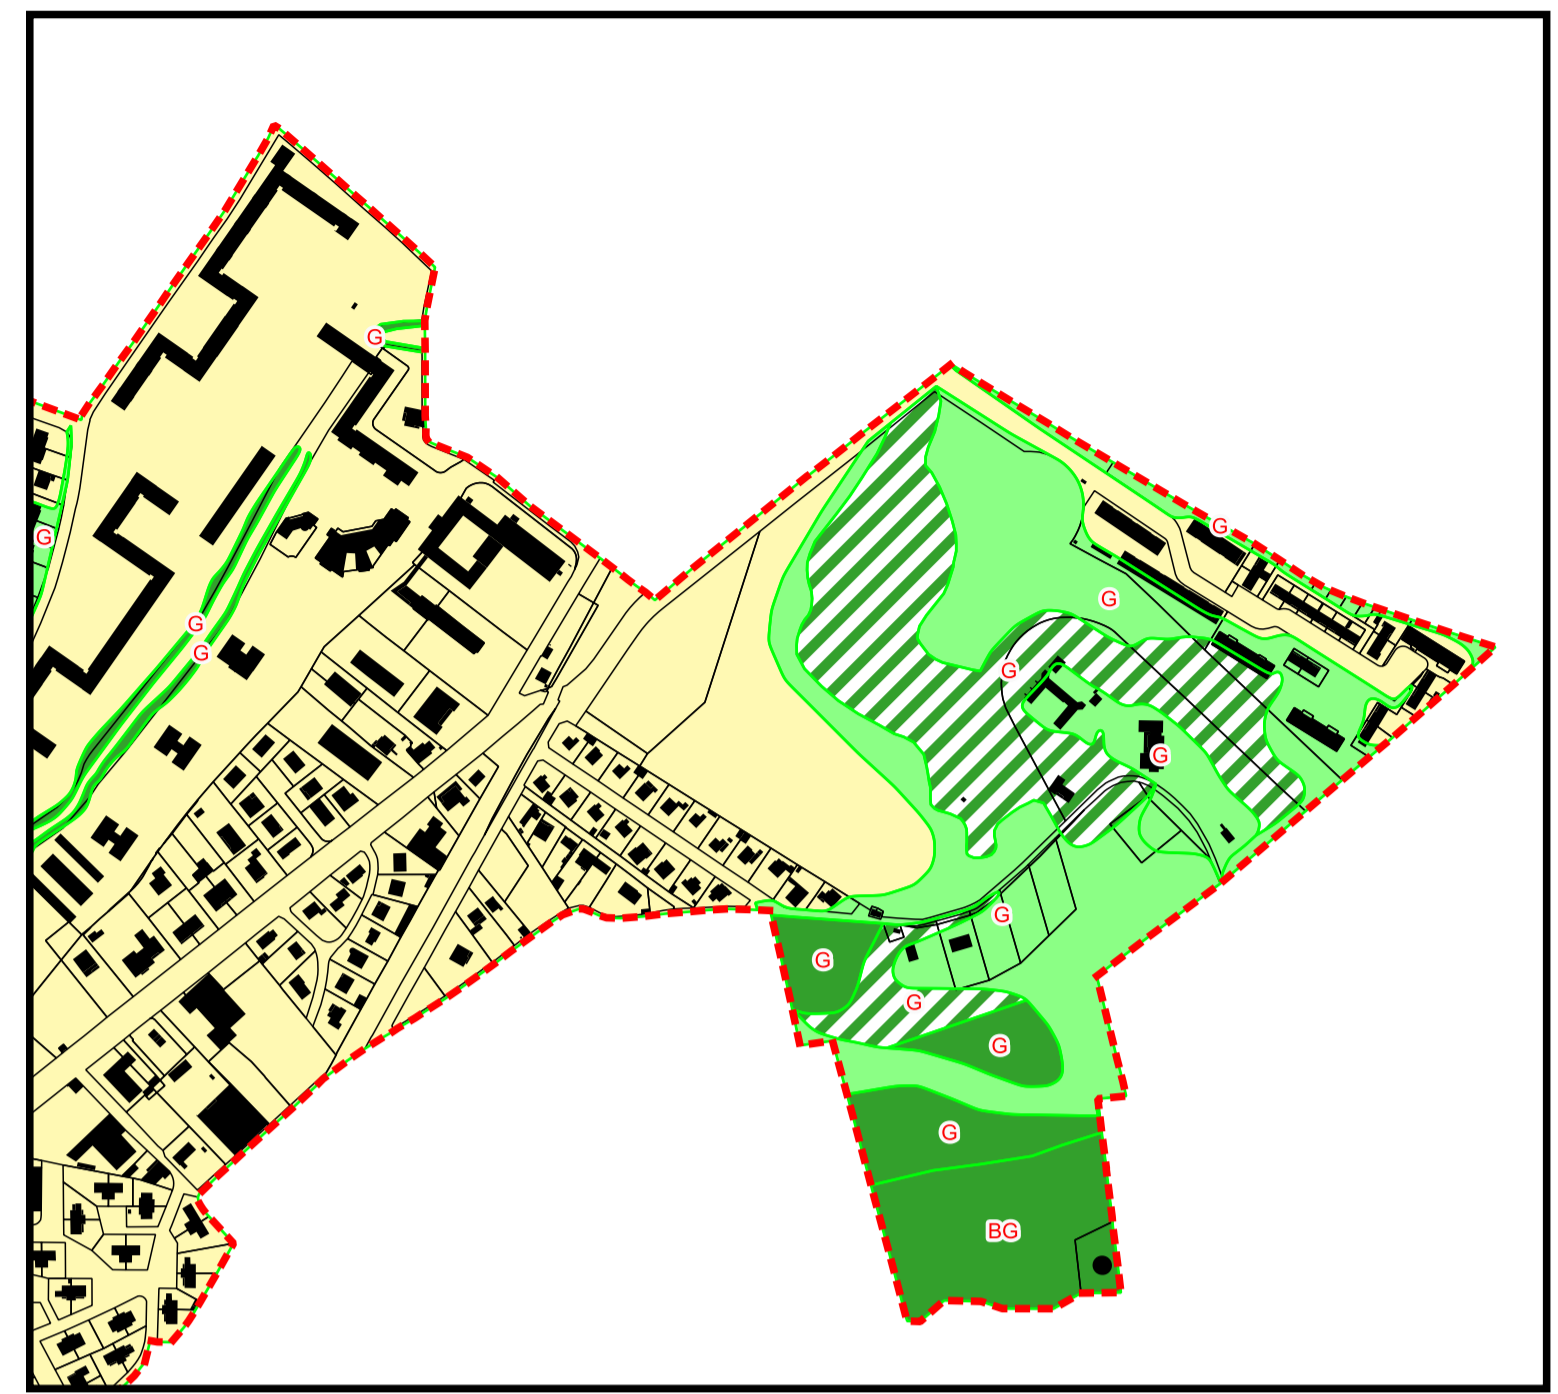

0 50 100 150 200 250 m

1:5,000

Juillet 2025 - version approuvée