



DEPARTEMENT DE L'YONNE

SECTEUR :

AUXERRE

DIRECTION
DEPARTEMENTALE
DE L'EQUIPEMENT
DE L'YONNE

PPR

PLAN DE PREVENTION DES RISQUES NATURELS PREVISIBLES

SERVICE
DE L'AMENAGEMENT
DE L'URBANISME ET
DE L'ENVIRONNEMENT

LEGENDE




Zone inconstructible



Zone constructible

(sous réserve du respect de prescriptions)

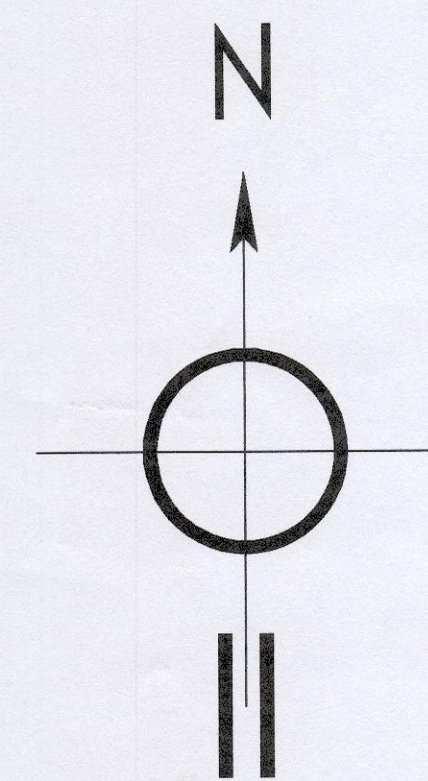

CARTE DE ZONAGE

Partie nord

Rivière YONNE

La Préfète,

Anne-Marie ESCOFFIER

Echelle : 1/5000

Mise à jour : janvier 2002

