




Liberté • Égalité • Fraternité
RÉPUBLIQUE FRANÇAISE

Plan de Prévention des Risques Technologiques: La Rochelle / Établissements Gratecap

Zonage réglementaire

- Zone Rouge R1: Interdiction stricte
- Zone Rouge R2: Interdiction avec quelques aménagements
- Zone Bleue b: Autorisation limitée
- Zone Grise G: Emprise foncière Gratecap
- Périmètre Etude

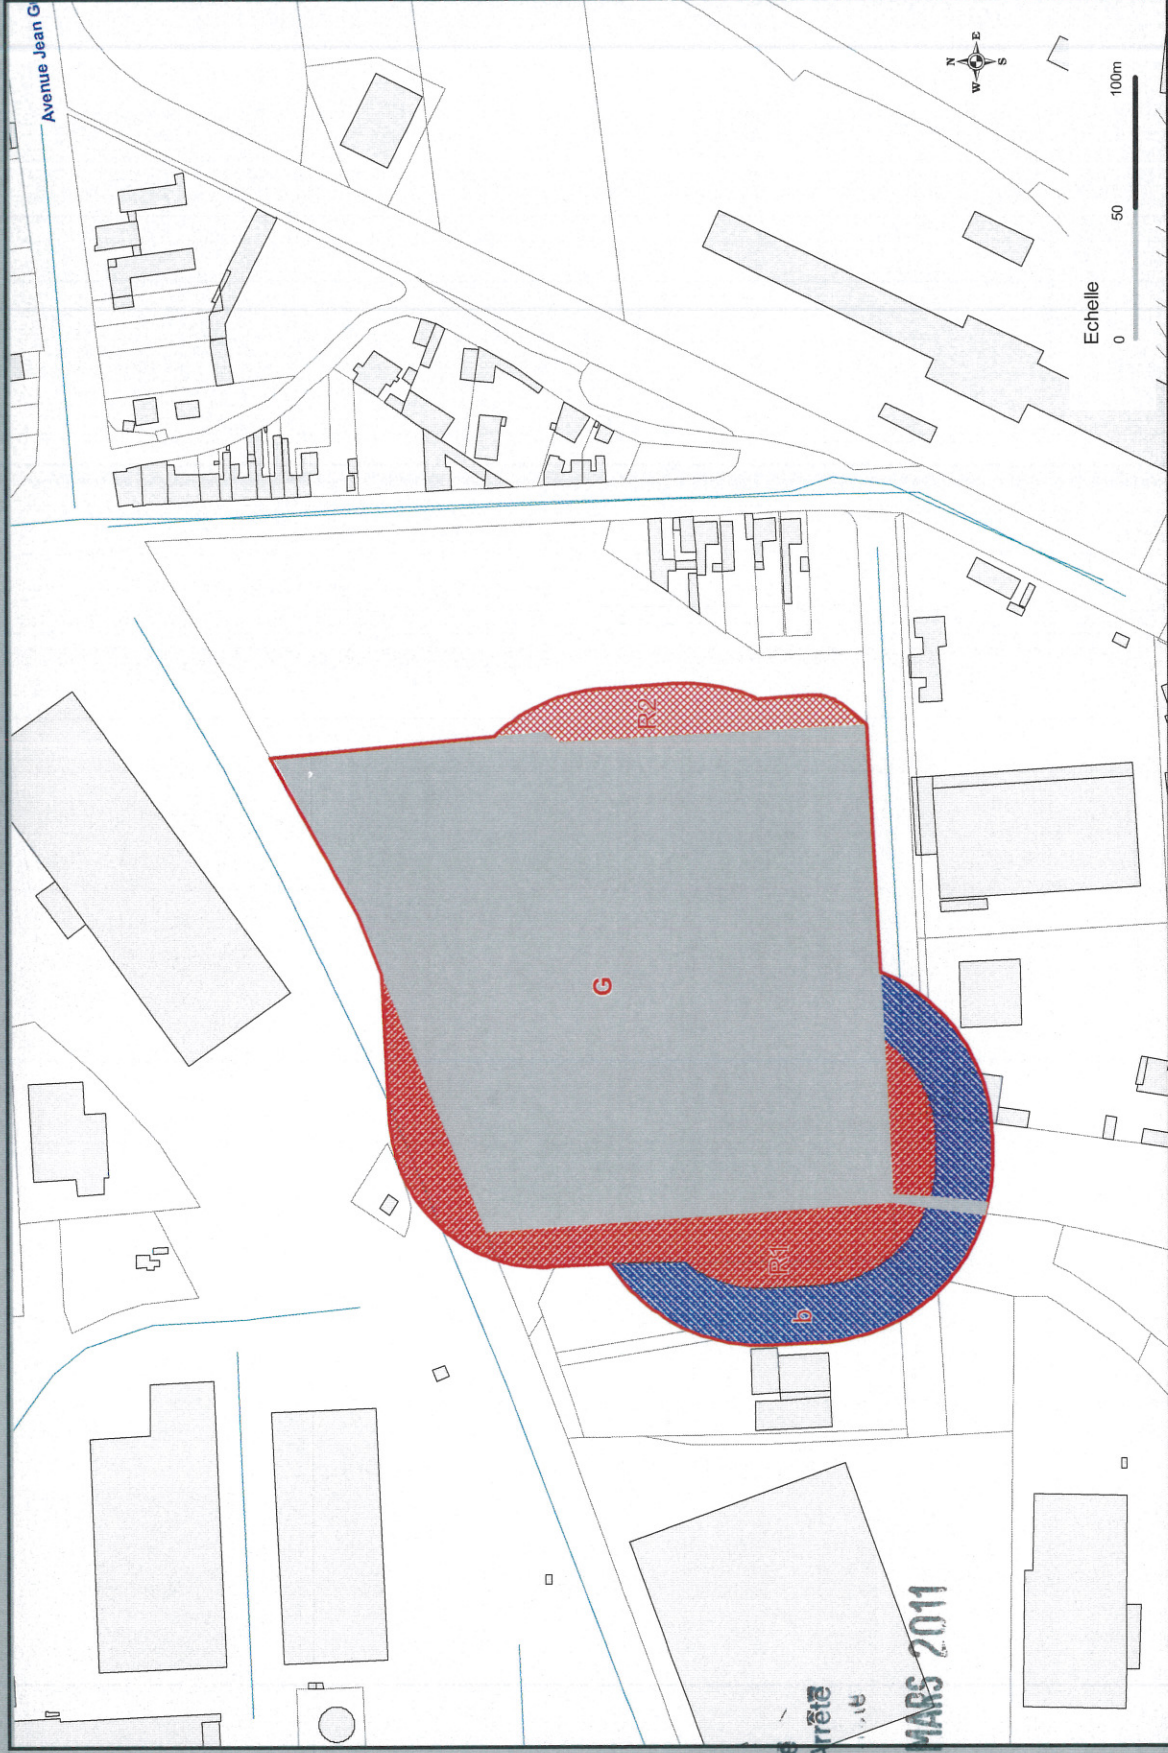

Vu pour être
annexé à mon Arrêté
n° 11775 du 29 MARS 2011

LE PRÉFET,

Signé : Henri MASSE

Date d'édition: Février 2011
Sources: DDTM 17 - SUARDD-PR
Données: Ville La Rochelle
Données: DREAL
Données: CDA La Rochelle

Réf: PPRT - Plan de zonage réglementaire-définitif.wor