


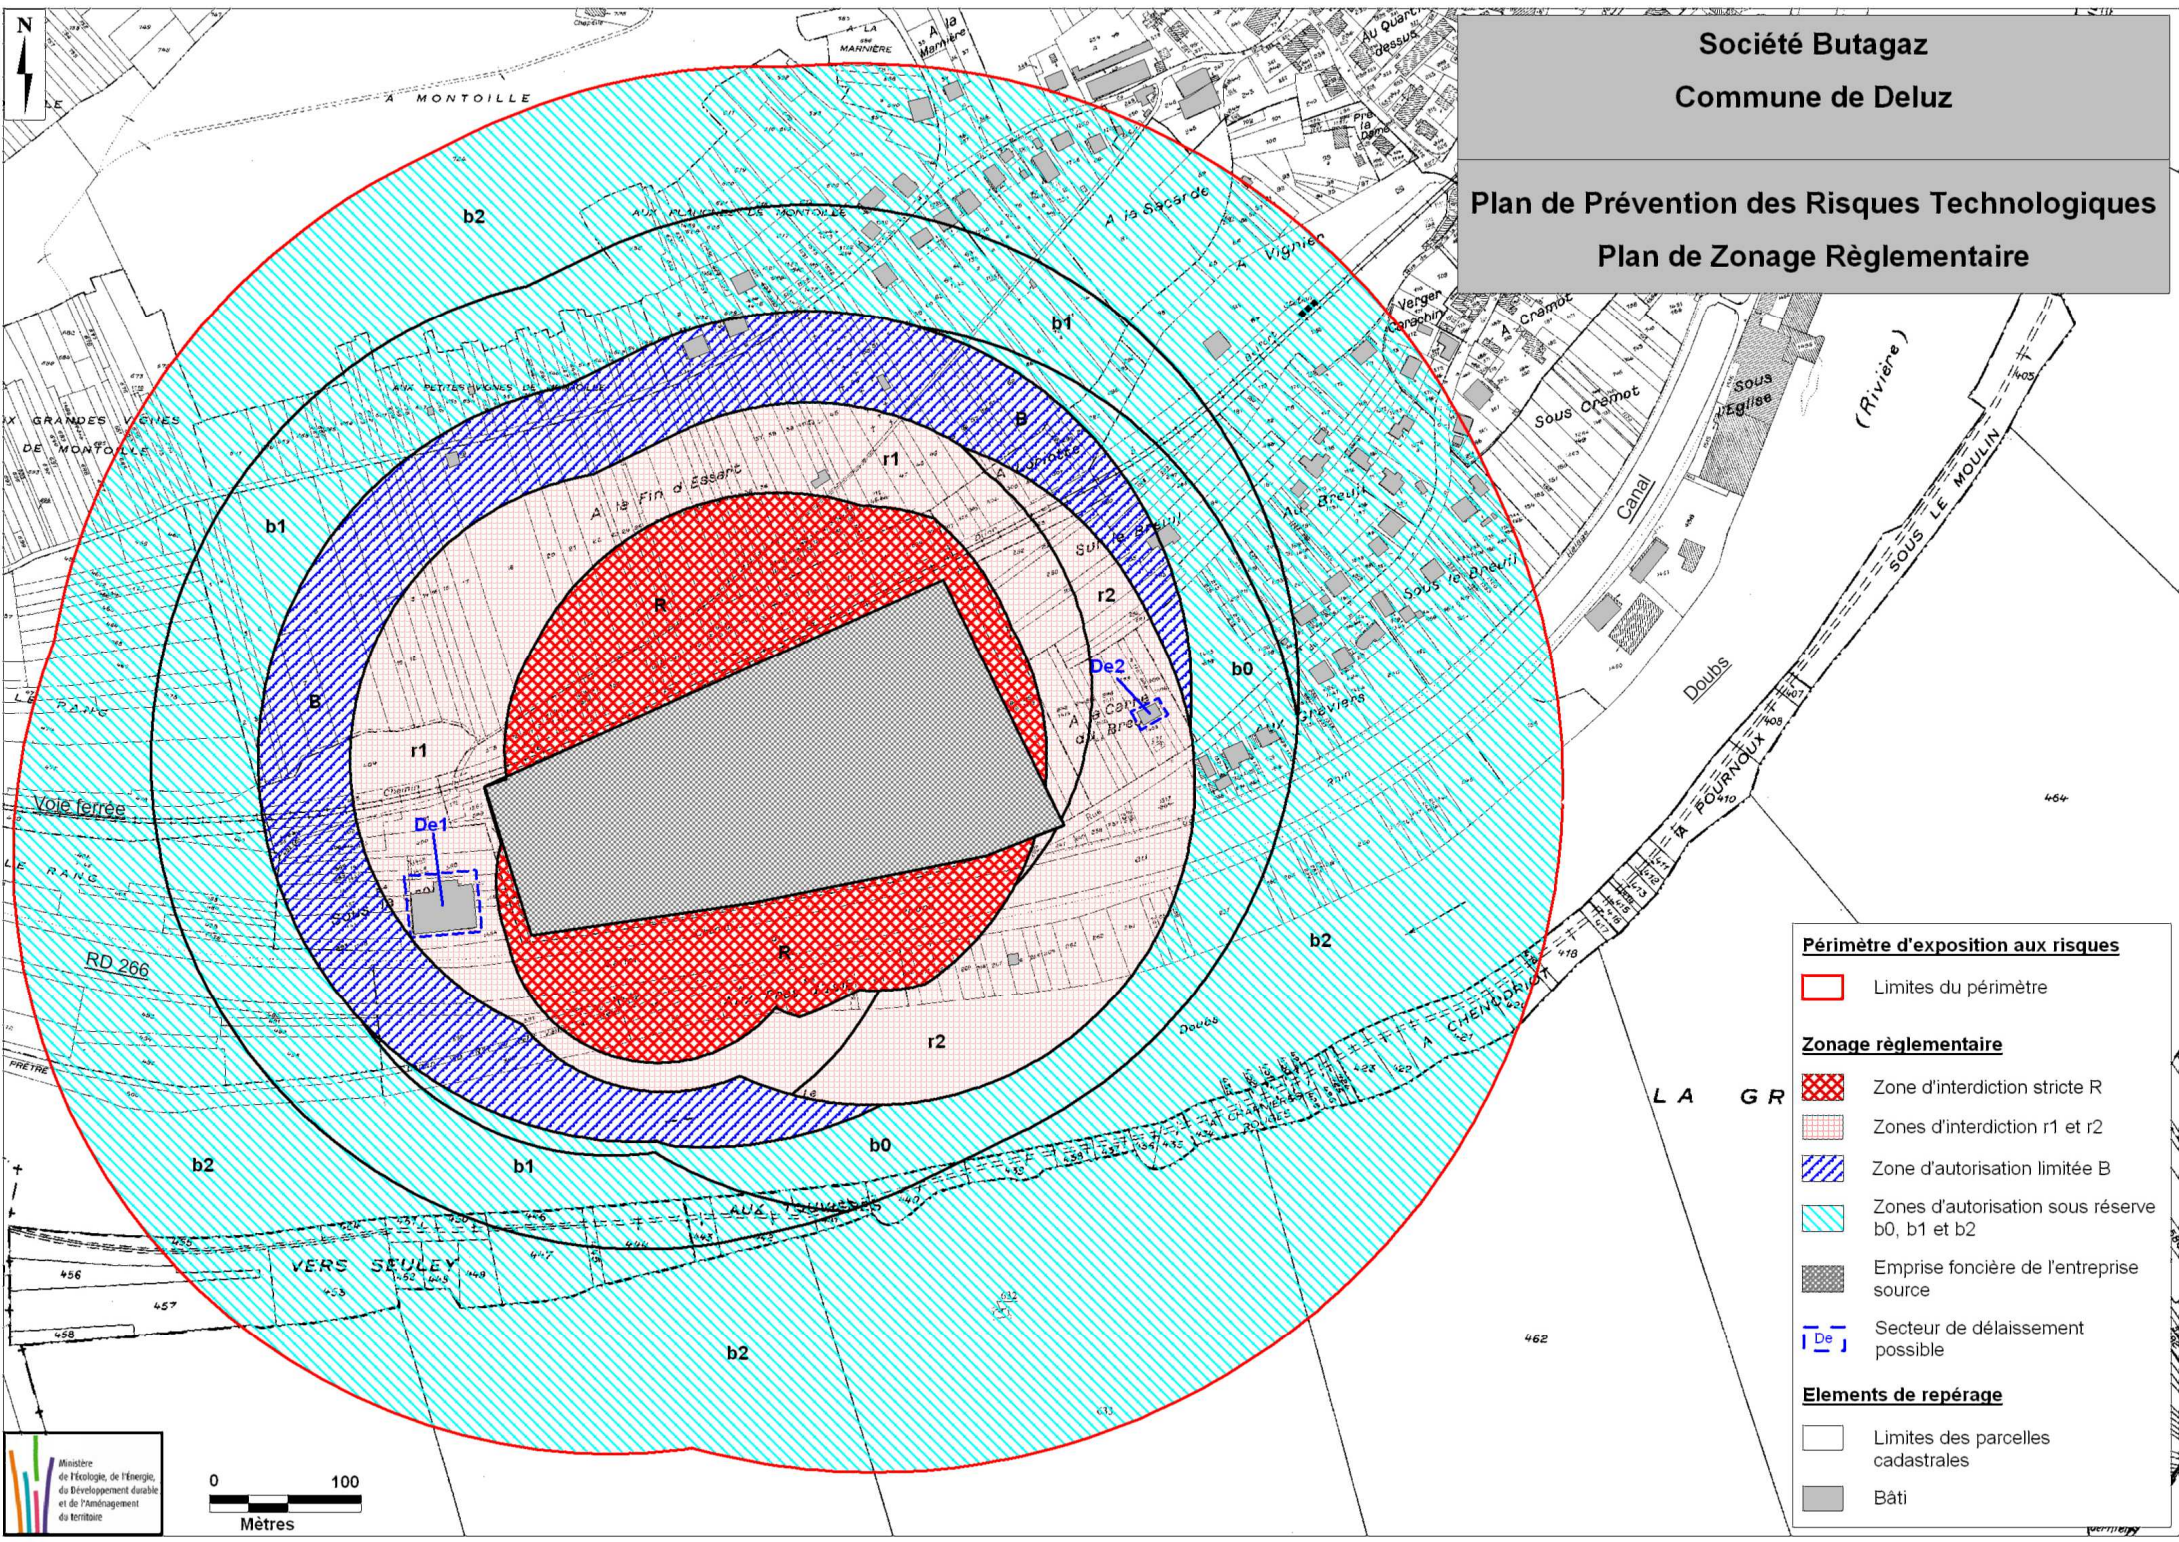

Société Butagaz
Commune de Deluz

Plan de Prévention des Risques Technologiques
Plan de Zonage Règlementaire

- Périmètre d'exposition aux risques**
- Limites du périmètre
- Zonage réglementaire**
- Zone d'interdiction stricte R
 - Zones d'interdiction r1 et r2
 - Zone d'autorisation limitée B
 - Zones d'autorisation sous réserve b0, b1 et b2
 - Emprise foncière de l'entreprise source
 - Secteur de délaissement possible
- Elements de repérage**
- Limites des parcelles cadastrales
 - Bâti