



Plan de Prévention des Risques Technologiques - Baulé et Exsto

Direction
départementale
des territoires
de la Drôme

Commune de Romans-sur-Isère

Plan de zonage réglementaire

Dossier approuvé le :

14 JUIN 2013

LEGENDE

Zonage réglementaire

- Zone d'interdiction stricte R
- Zone d'autorisation limitée sous conditions B (effet toxique hauteur Bh)
- Zone grisée


Périmètre d'exposition aux risques

- Limites du périmètre d'exposition aux risques

Éléments de repérage

- Bâtiment industriel
- Bureau, habitation
- Limites des parcelles cadastrales
- Voies ferrées
- Route primaire (RN)
- Route secondaire (RD, VC)

Source fond: BD Parcellaire IGN 2010

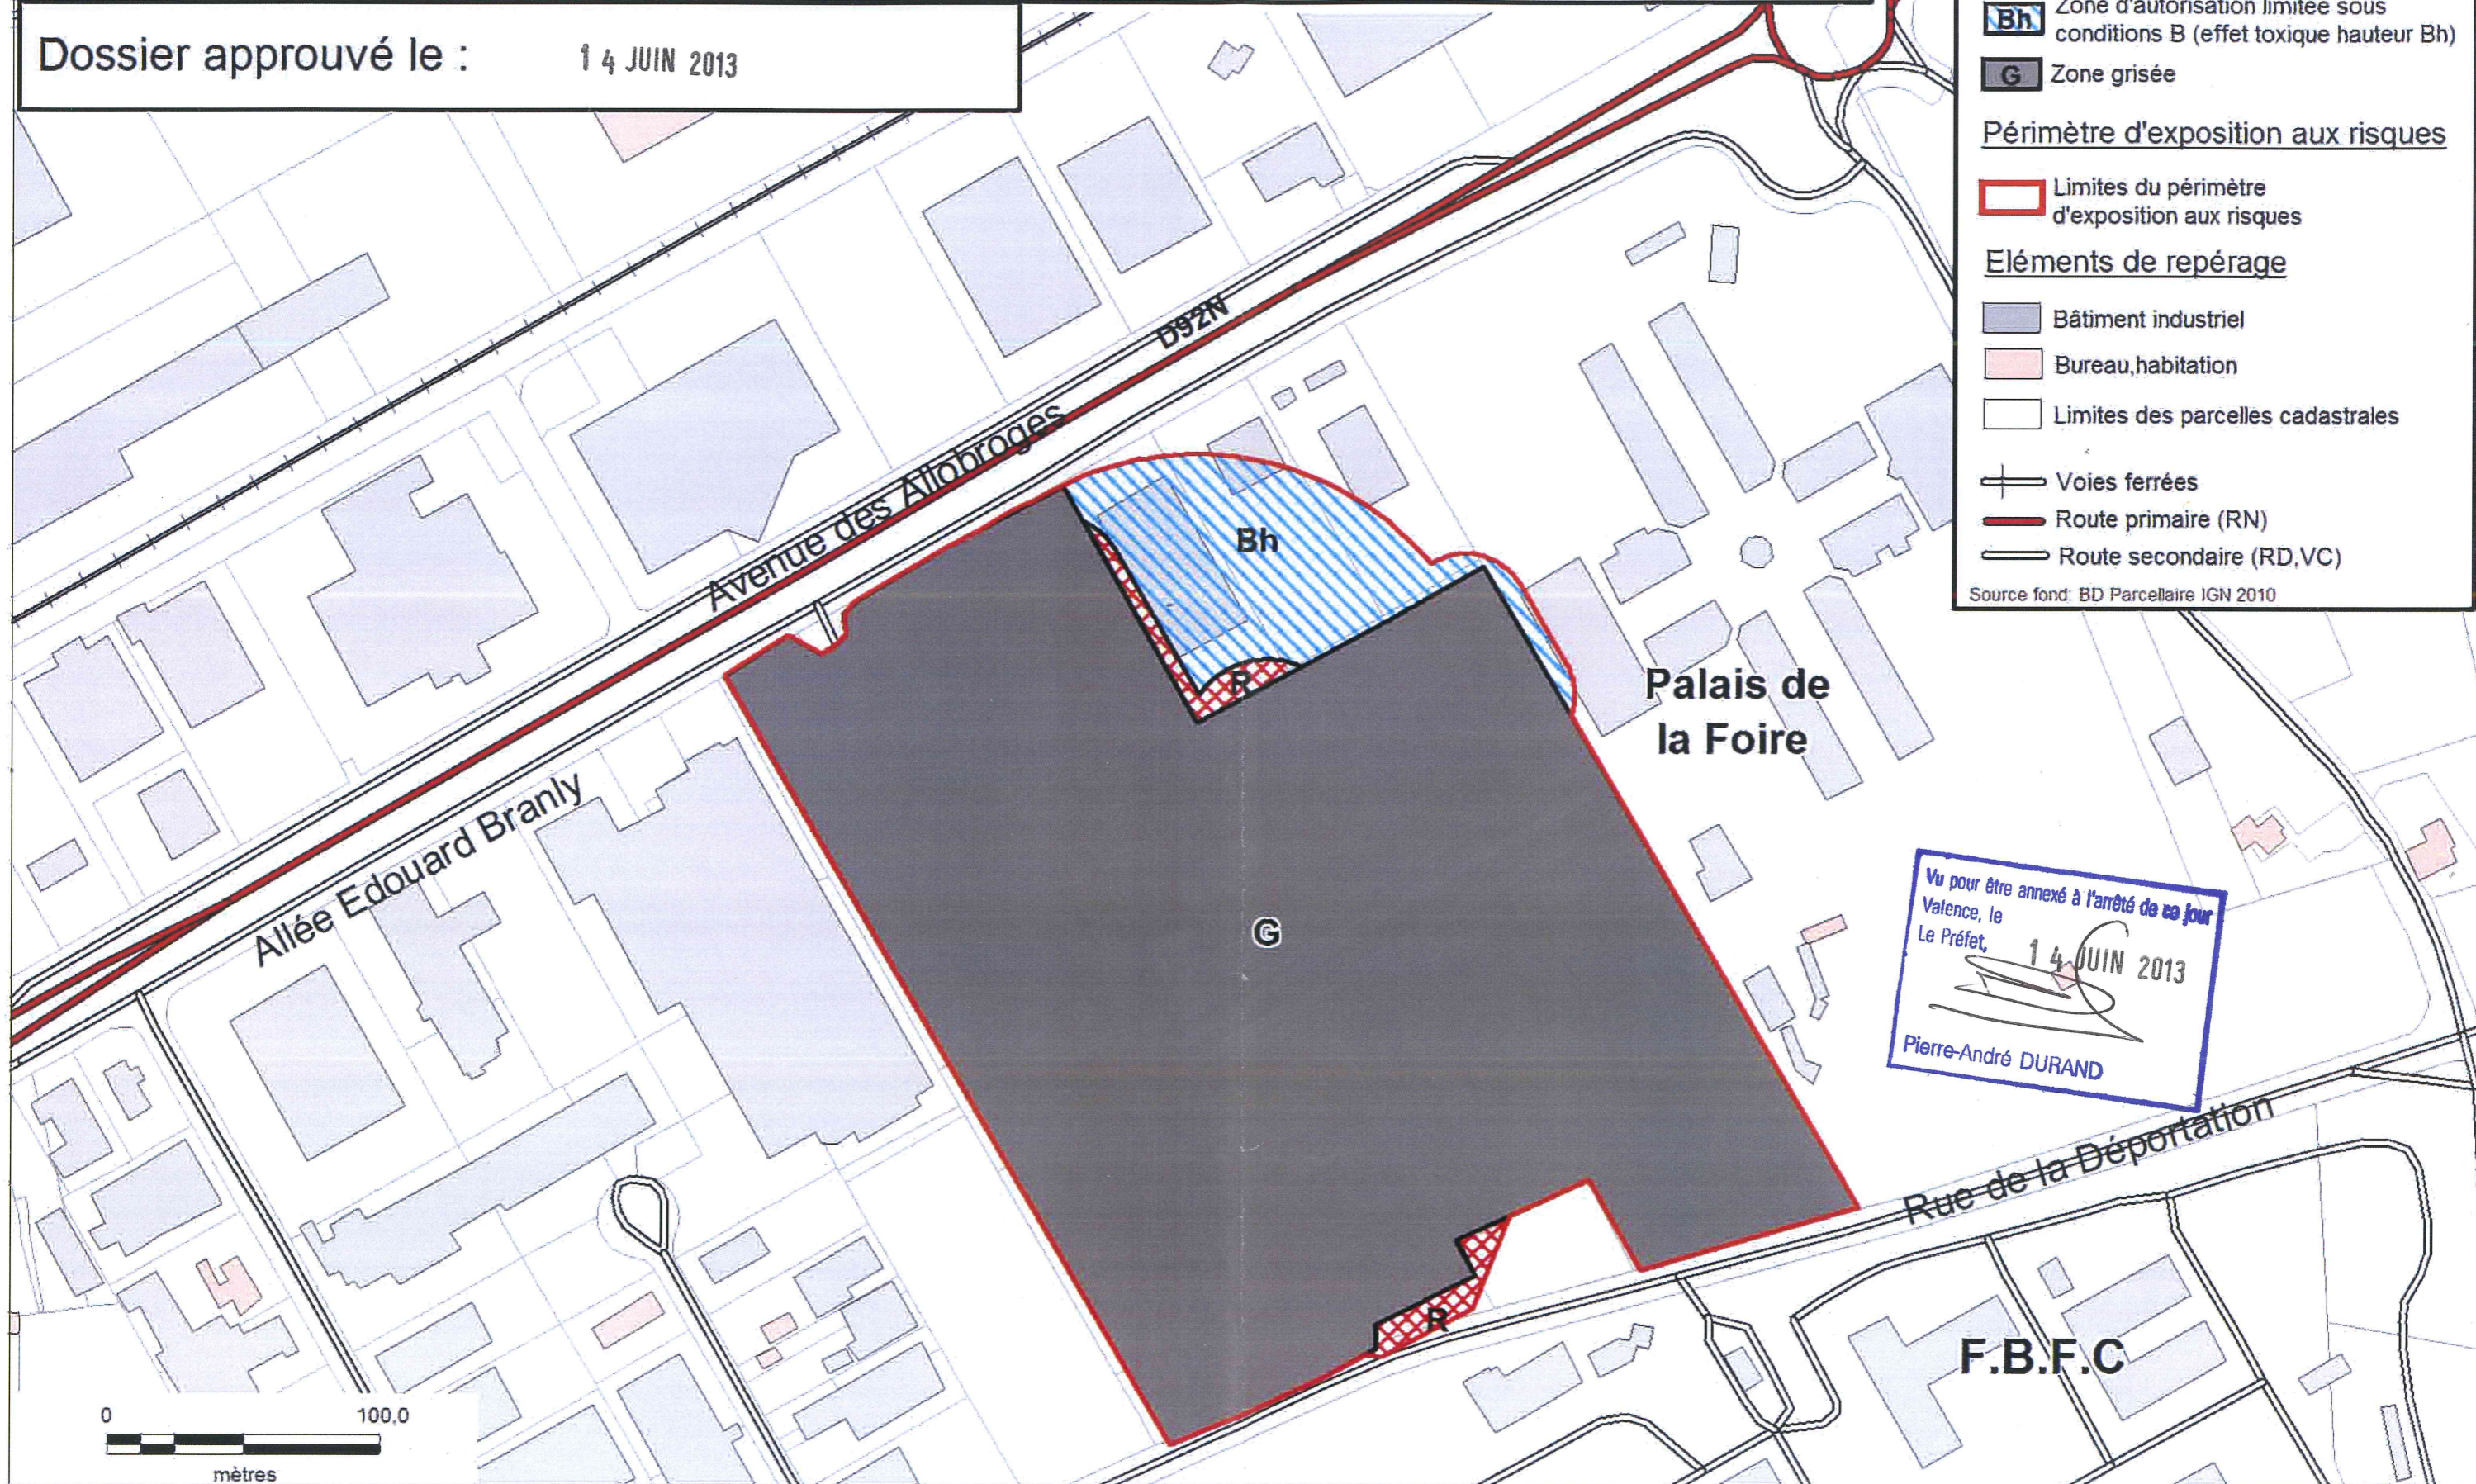

Palais de la Foire

Vu pour être annexé à l'arrêté de ce jour
Valence, le
Le Préfet,
14 JUIN 2013

Pierre-André DURAND

F.B.F.C