


PPRT de Rosporden et d'Elliand - Etablissement Mc Bride

Zonage réglementaire

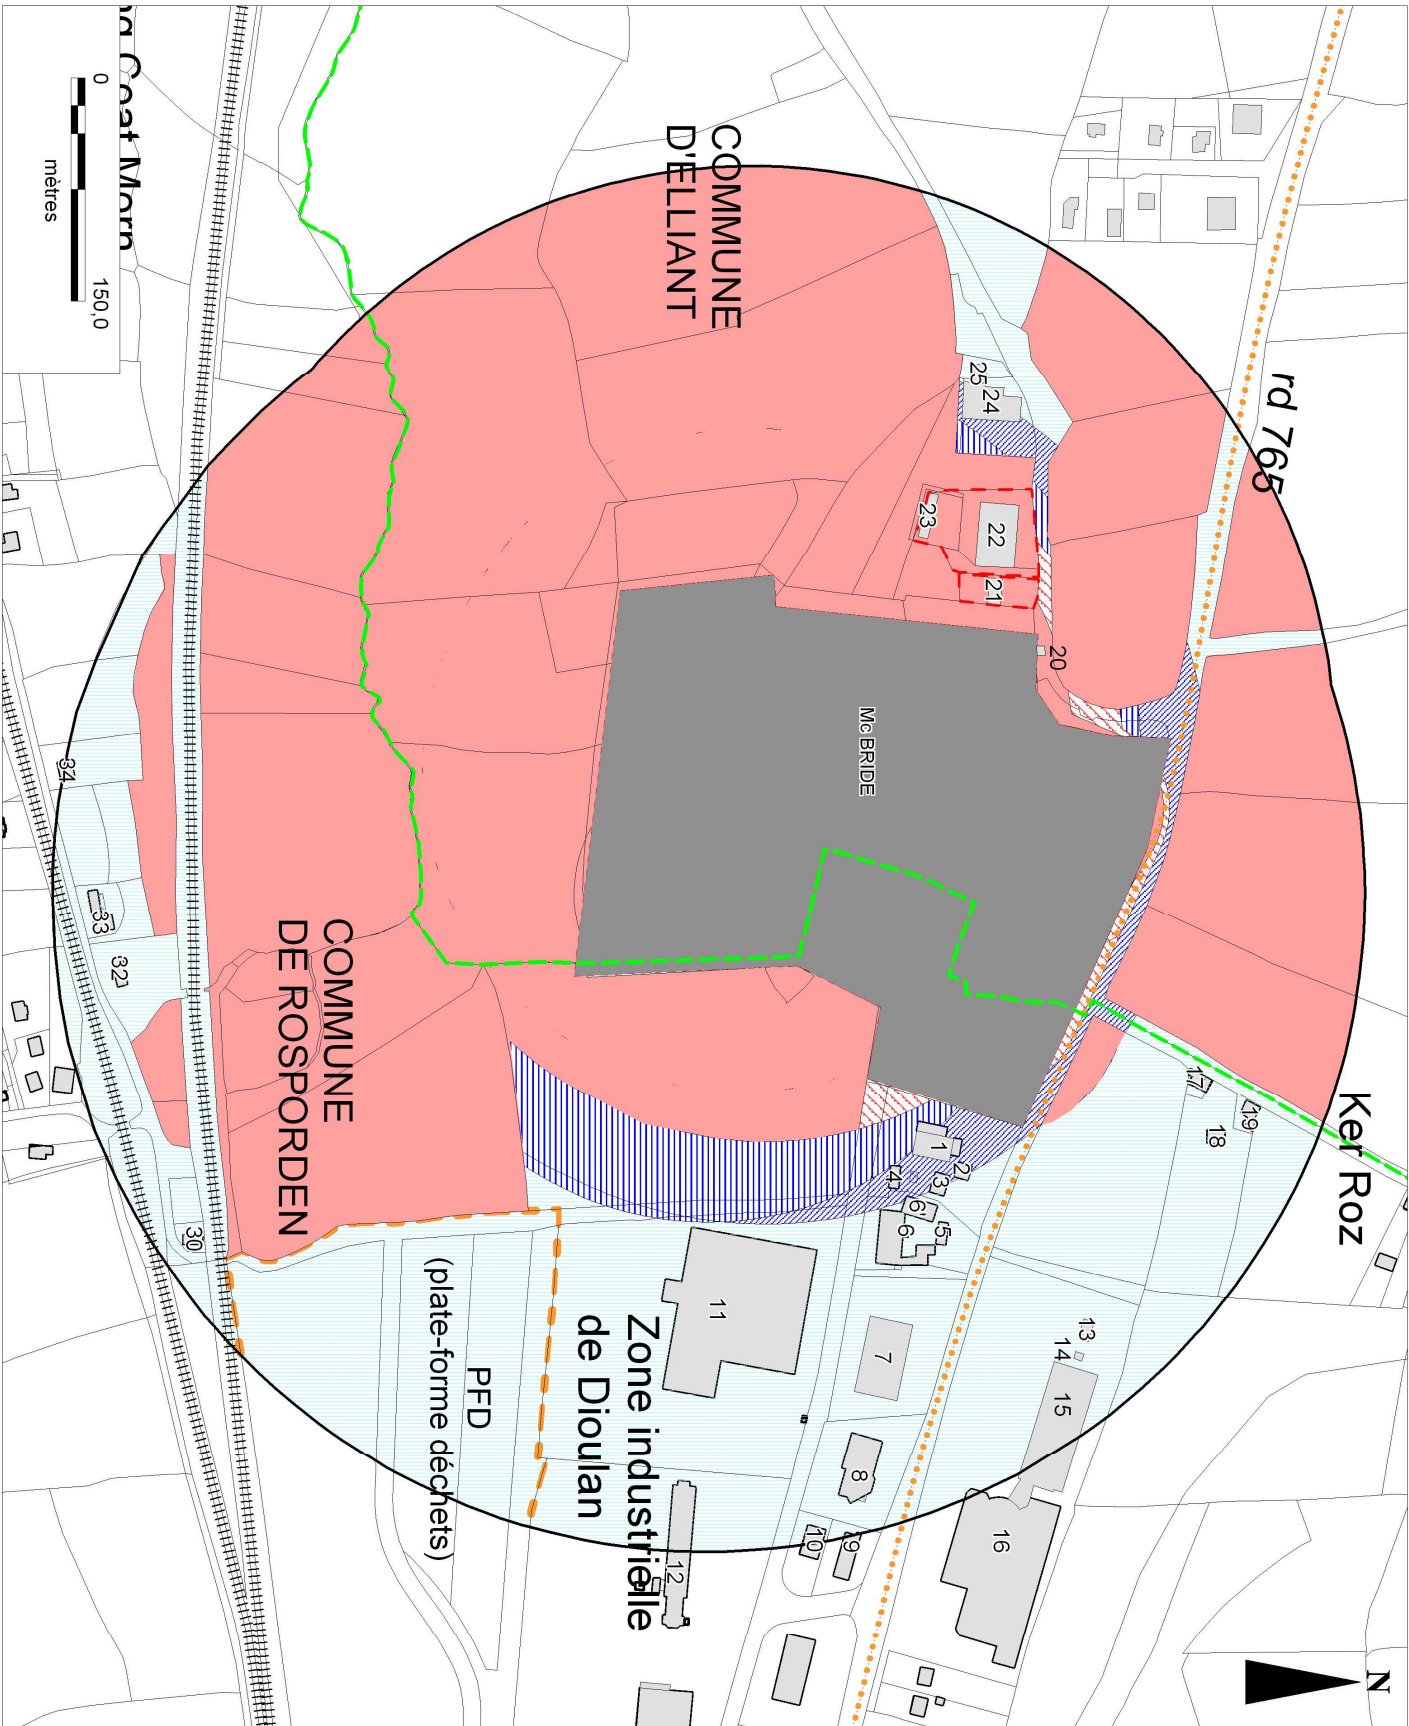

- Zonage réglementaire**
- zone d'interdiction stricte R
 - zone d'autorisation B1
 - zone d'autorisation B2
 - zone d'autorisation b

- secteur de mesures foncières
- Secteur d'expropriation

- Entreprise source
- Périmètre d'exposition aux risques
- Grandes voies structurantes
- Limites communales
- Voies ferrées

