

**Projet de Plan de Prévention des Risques
Technologiques (PPRT)
de STORENGY (41)**

Sites de Chémery et Soings-en-Sologne

Zonage règlementaire

Site de Chémery

Approuvé par arrêté préfectoral


Vu pour être annexé à mon arrêté du **11.9. FEV. 2016**
Pour le Préfet et par délégation,
La Secrétaire Générale,



Nathalie BASNIER


PPRT de STORENGY- site de Chémery
Plan de zonage règlementaire approuvé par arrêté préfectoral :

Nathalie BASNIER

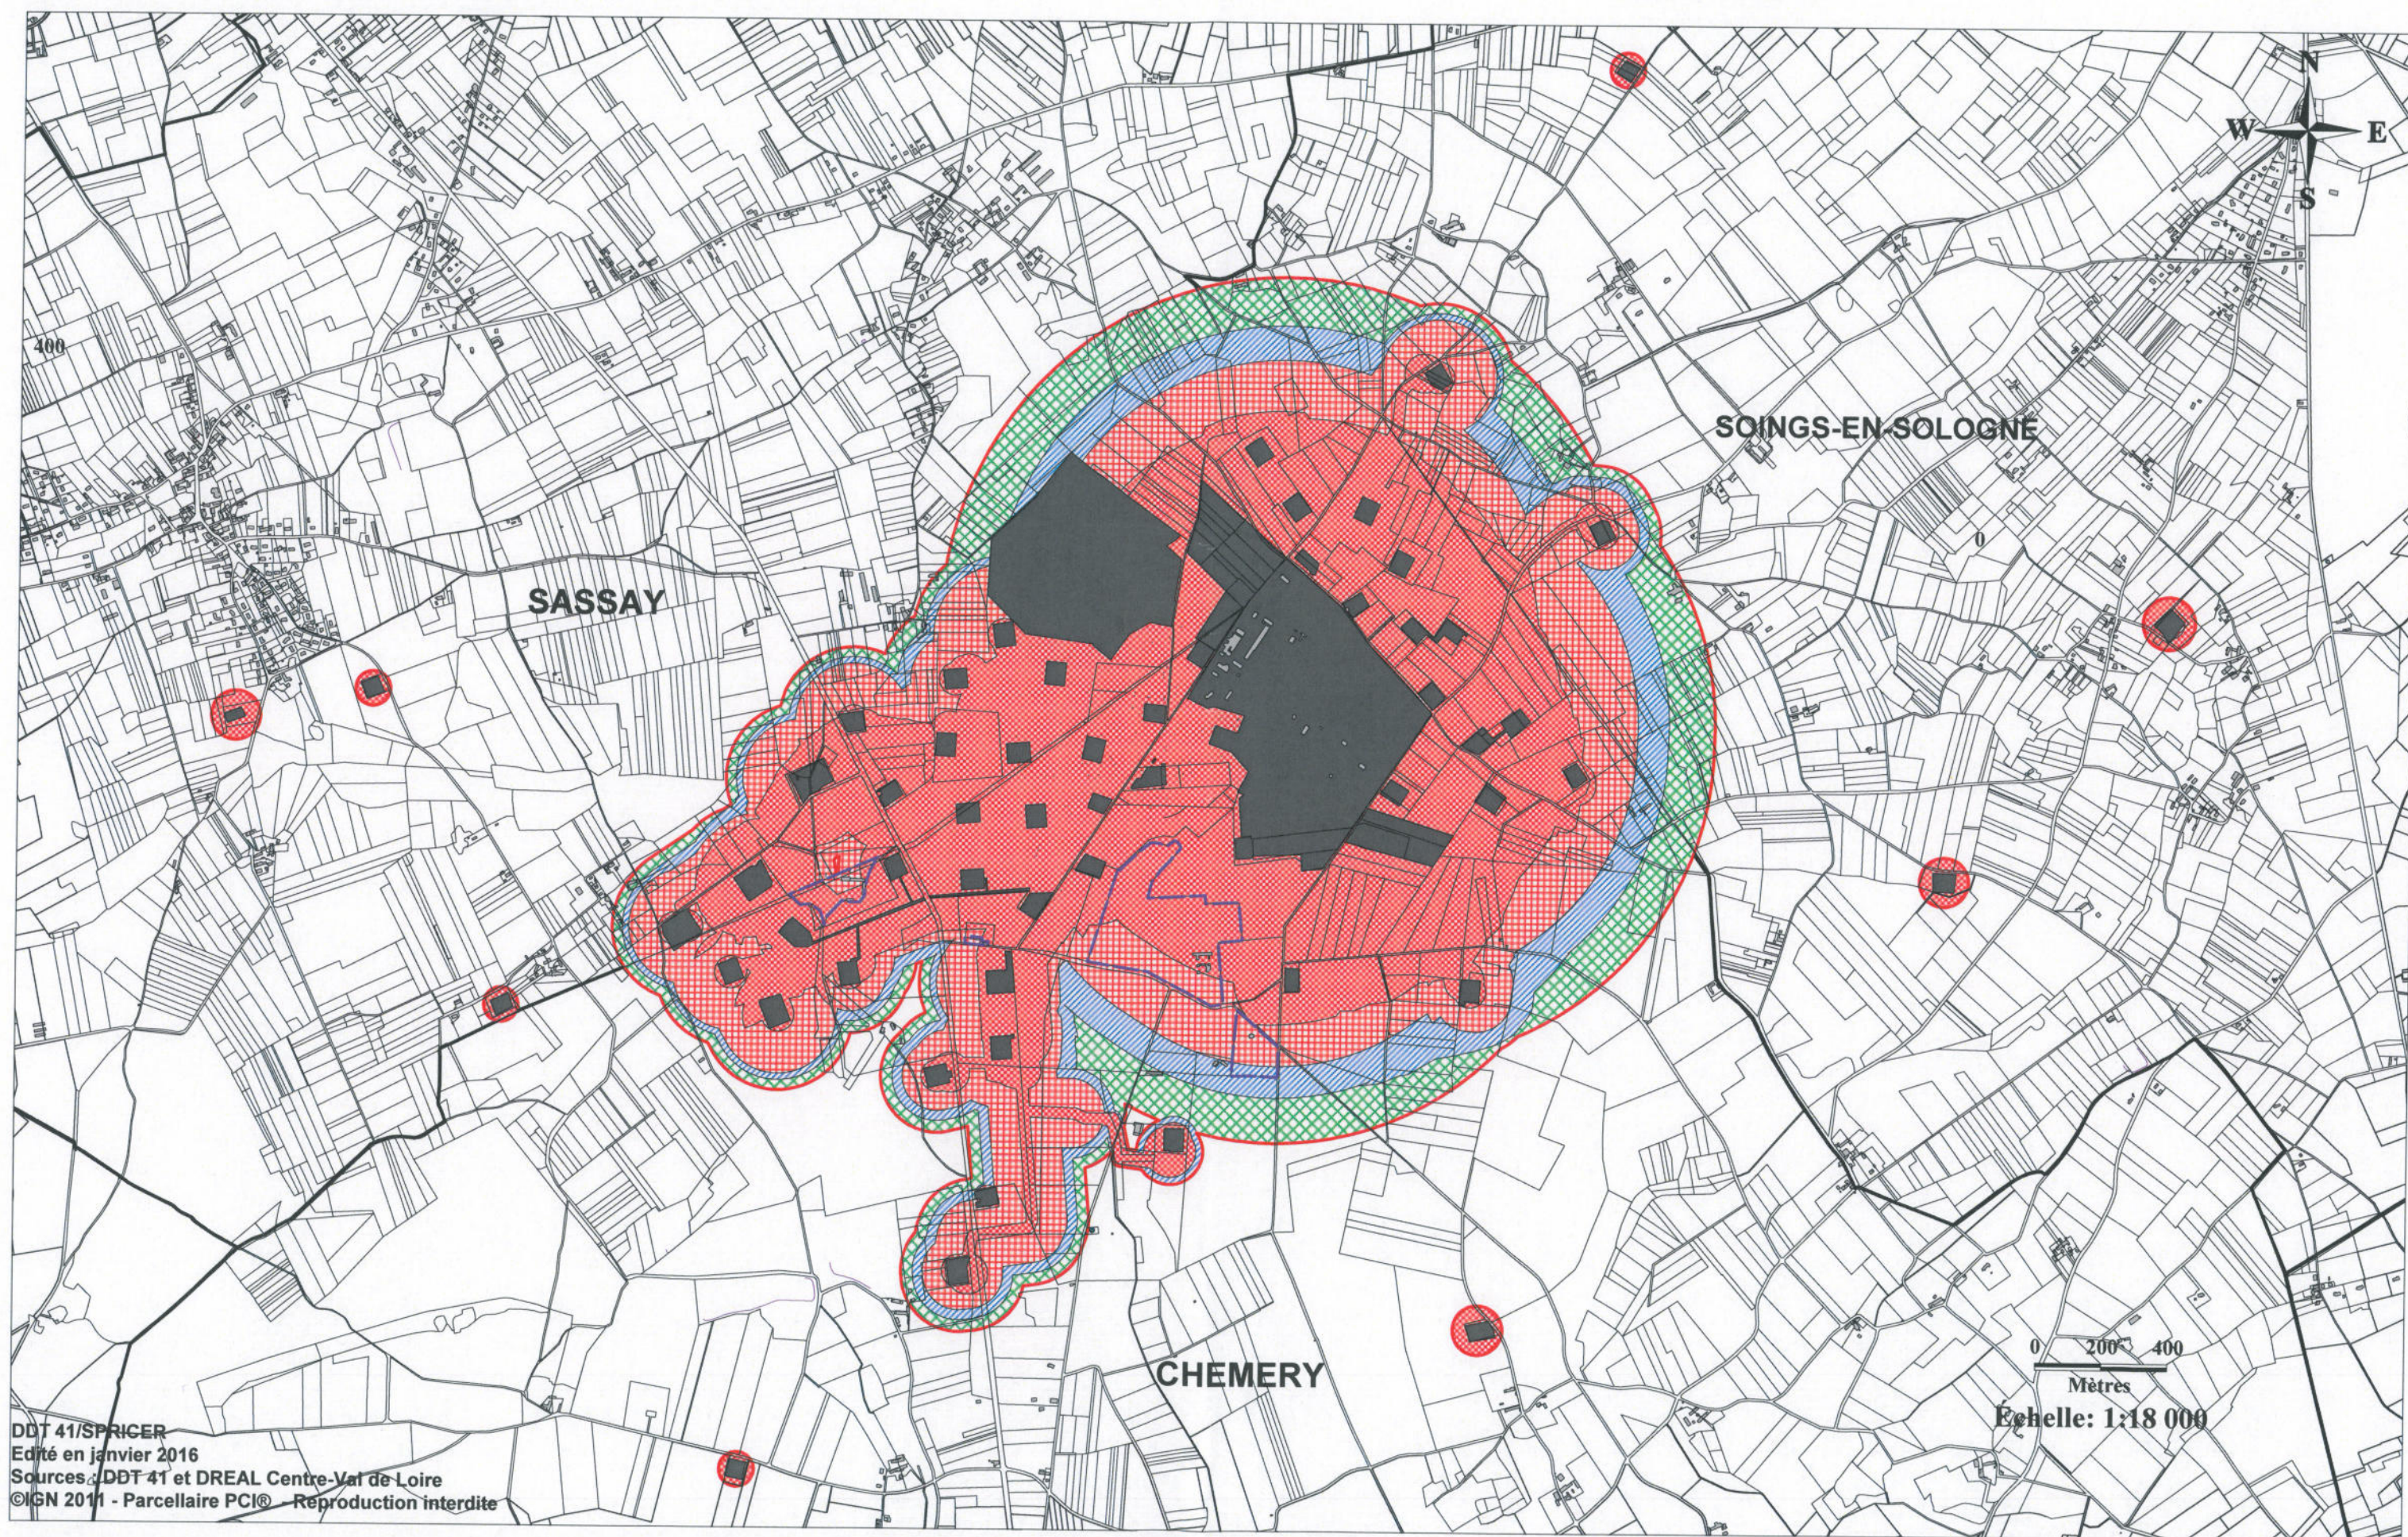


PPRT de STORENGY- site de Chémery

Plan de zonage règlementaire approuvé par arrêté préfectoral :

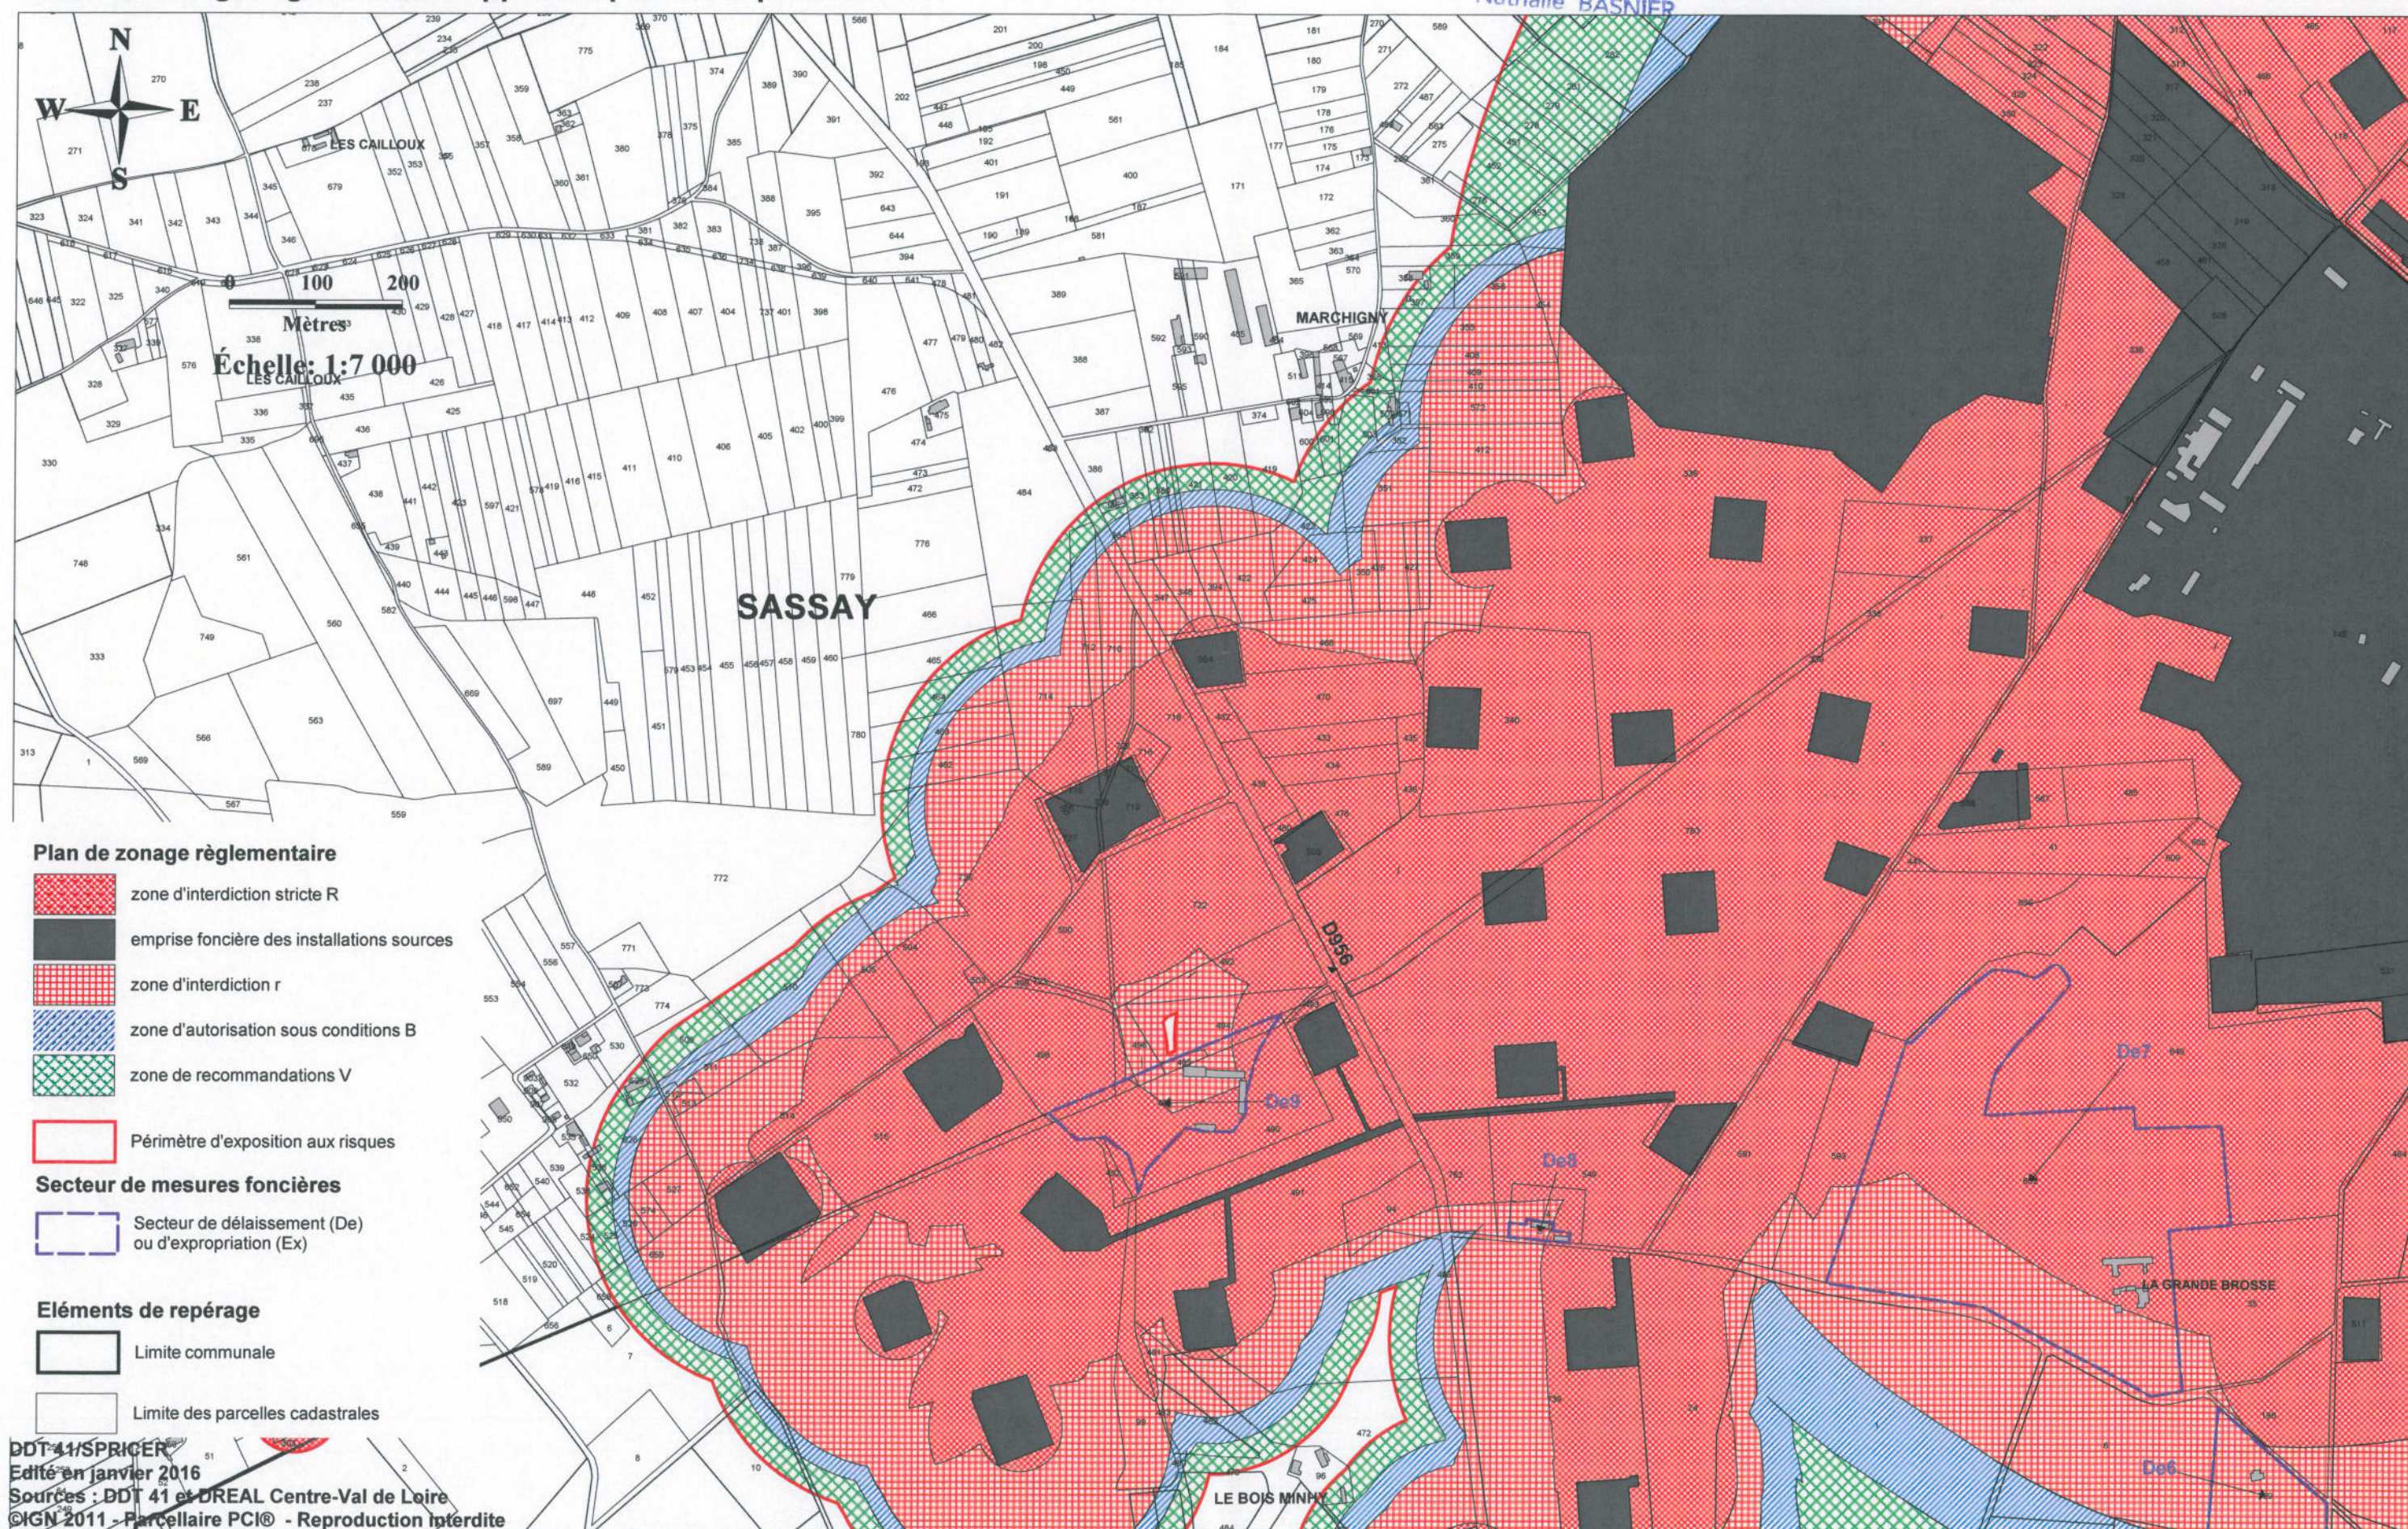

PPRT de STORENGY- site de Chémery
Plan de zonage réglementaire approuvé par arrêté préfectoral :



Nathalie BASNIER

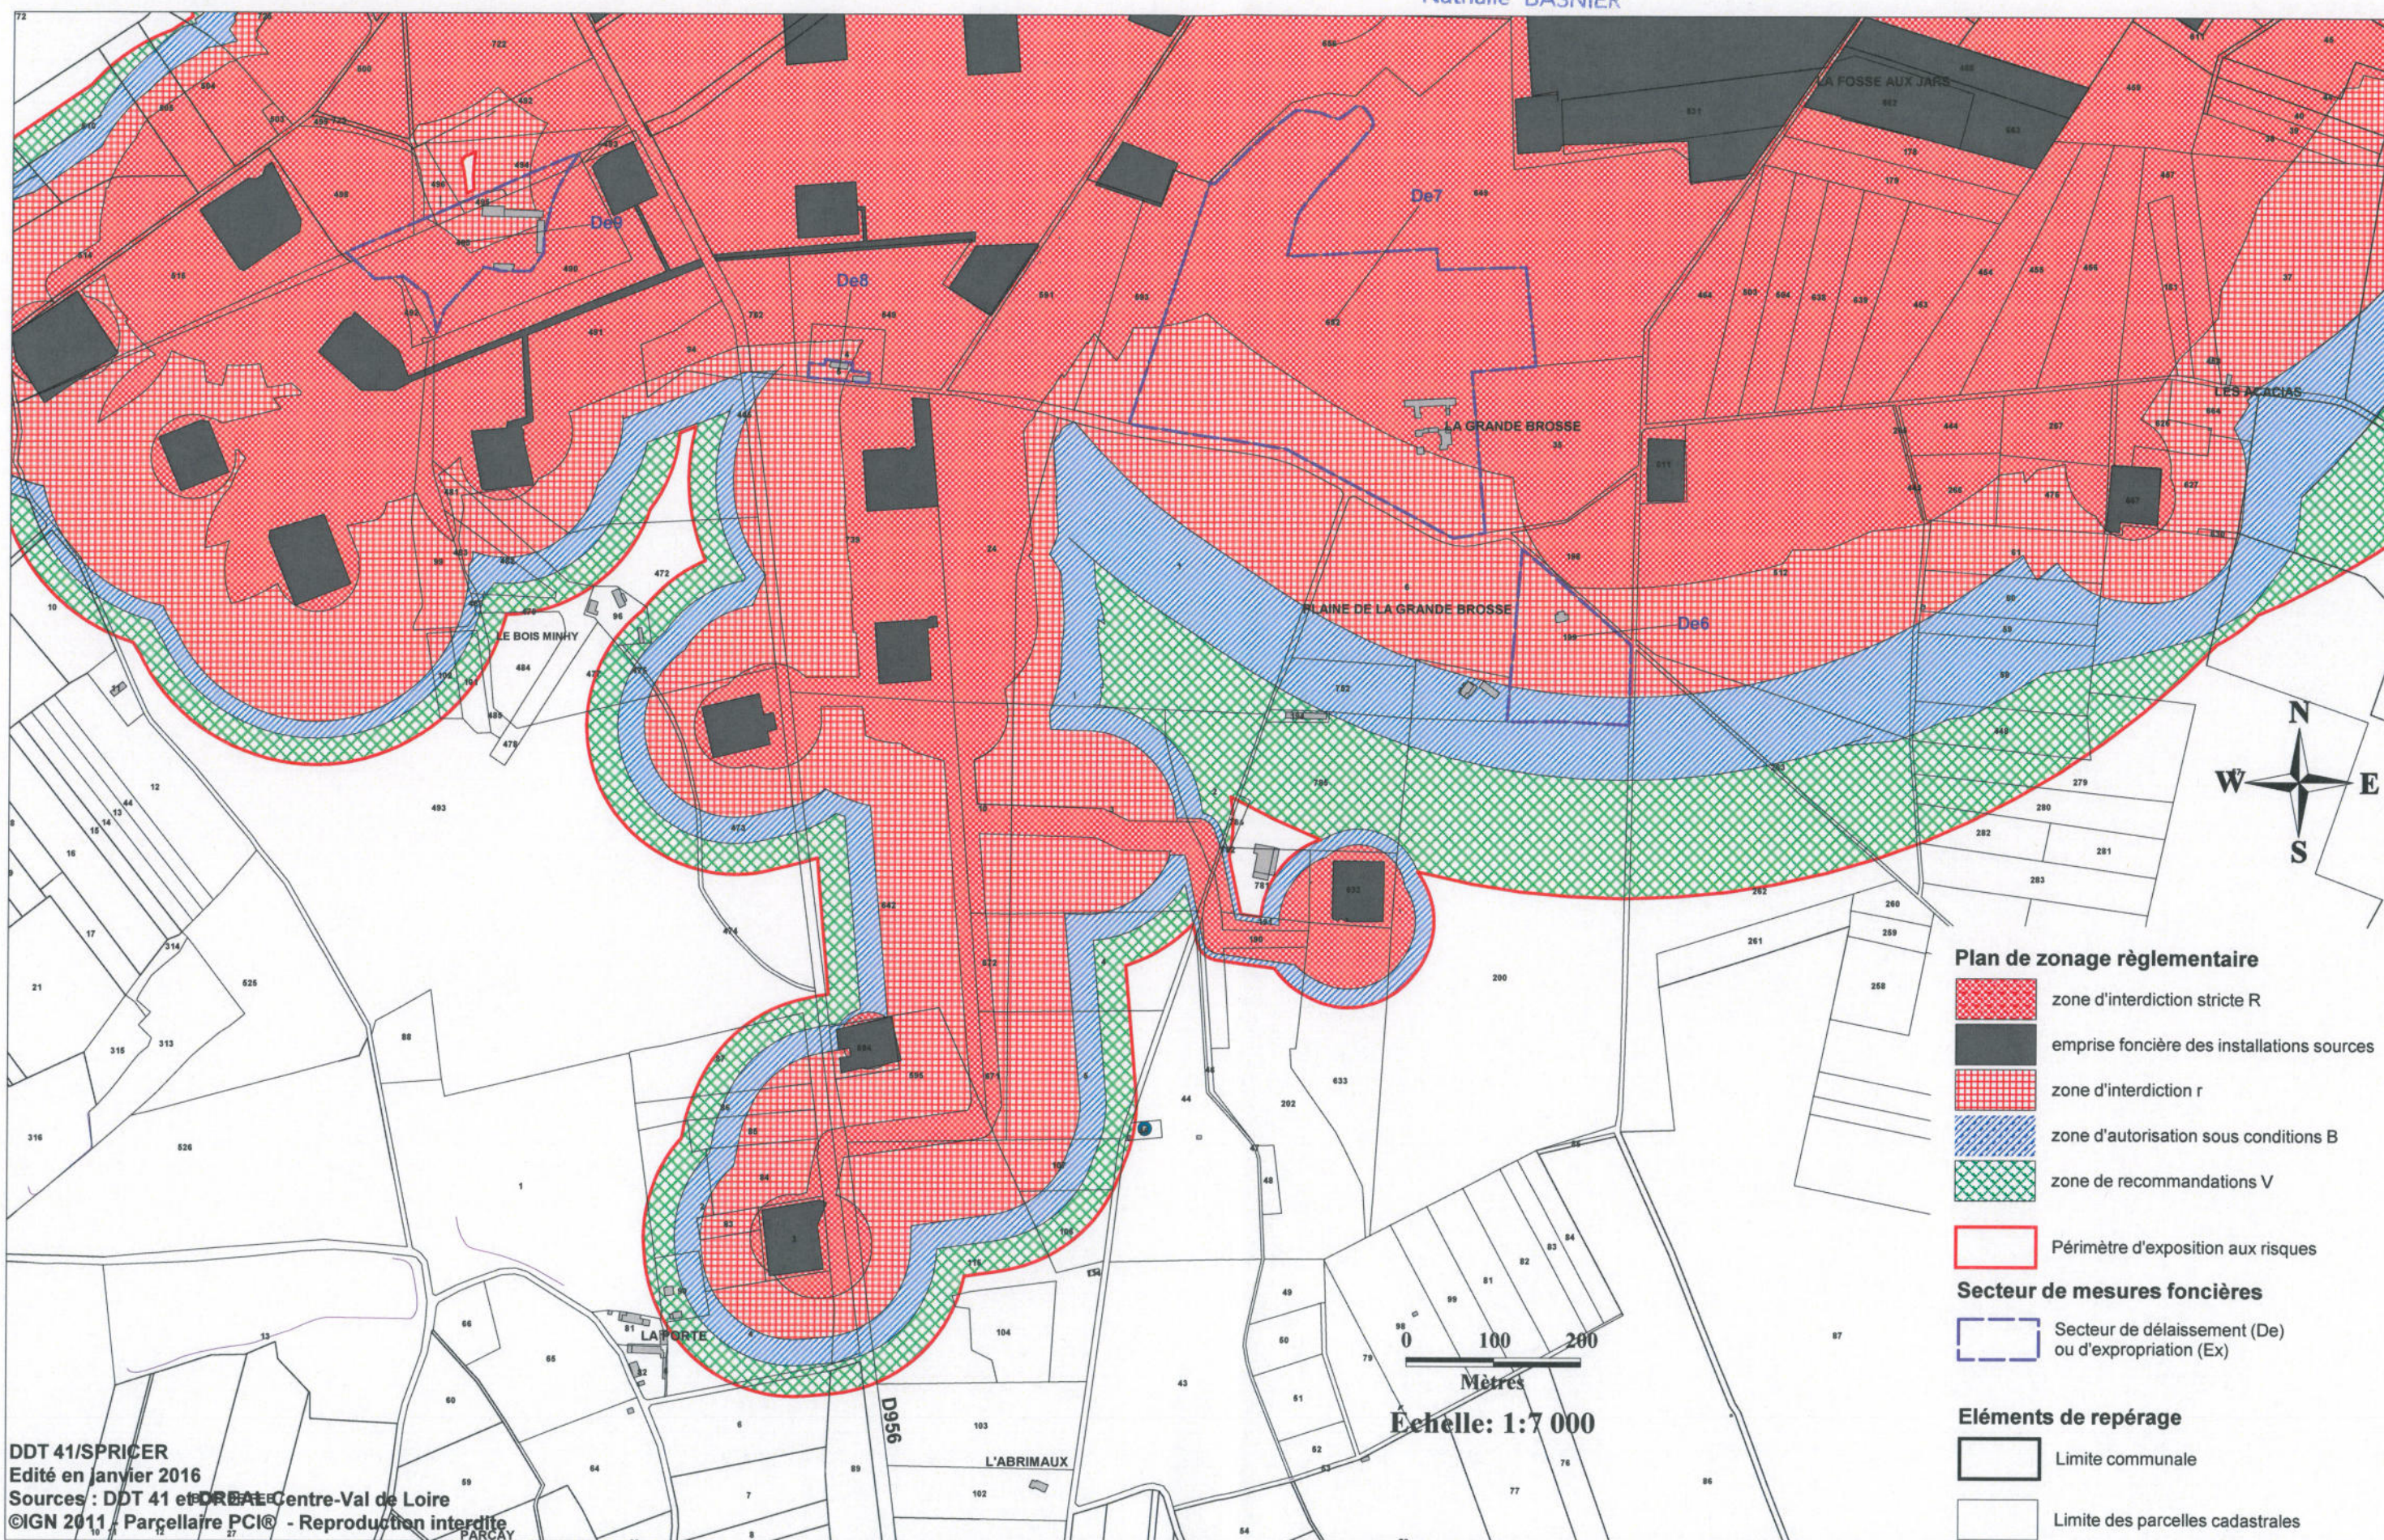

Nathalie BASNIER



PPRT de STORENGY- site de Chémery
Plan de zonage règlementaire approuvé par arrêté préfectoral :

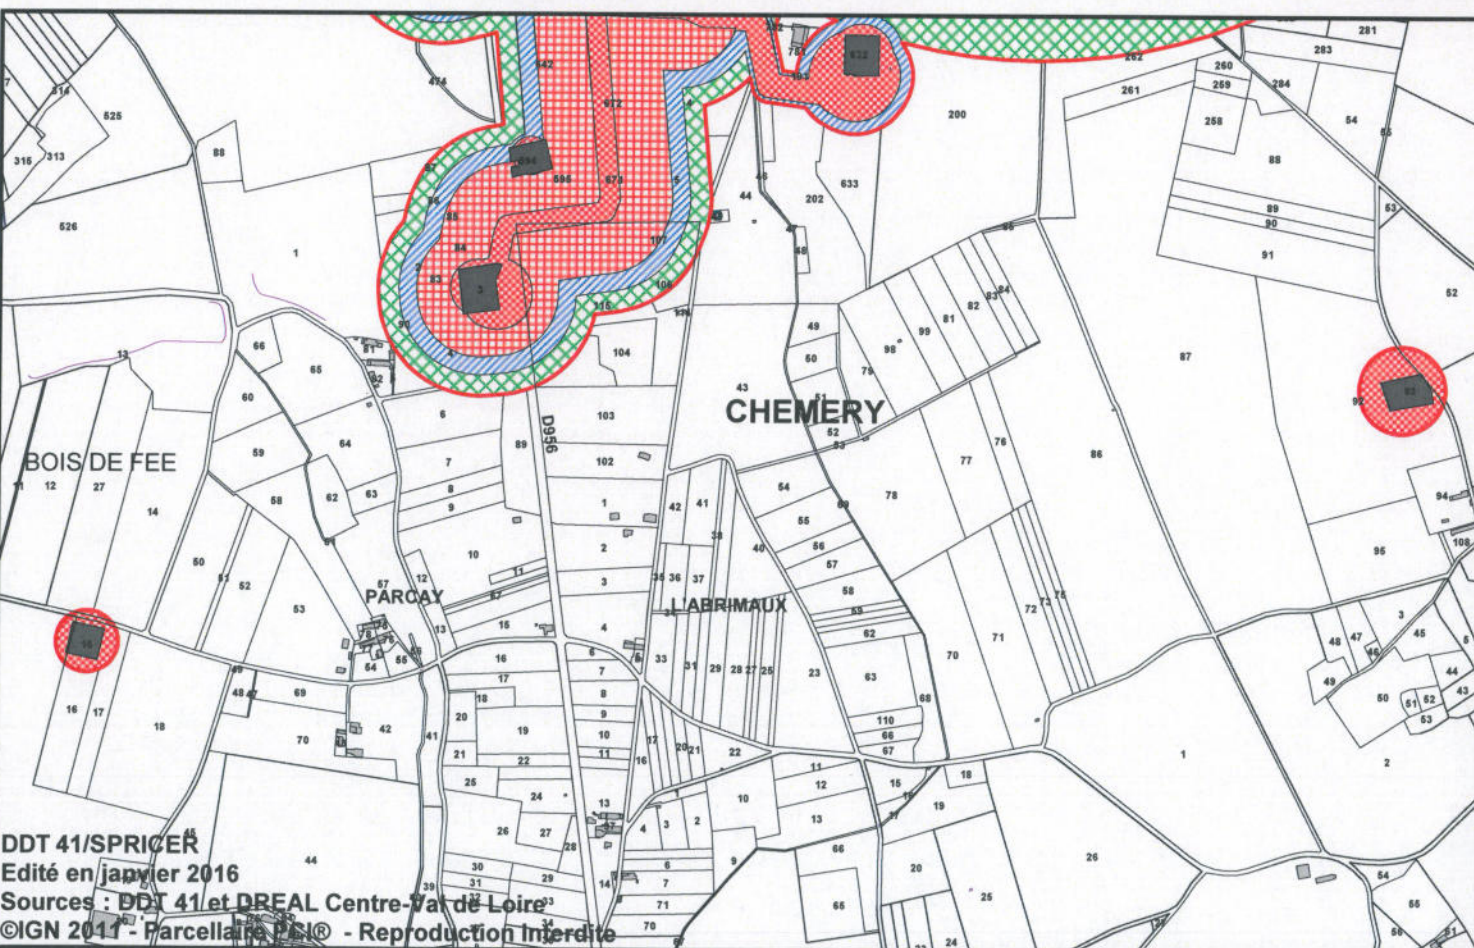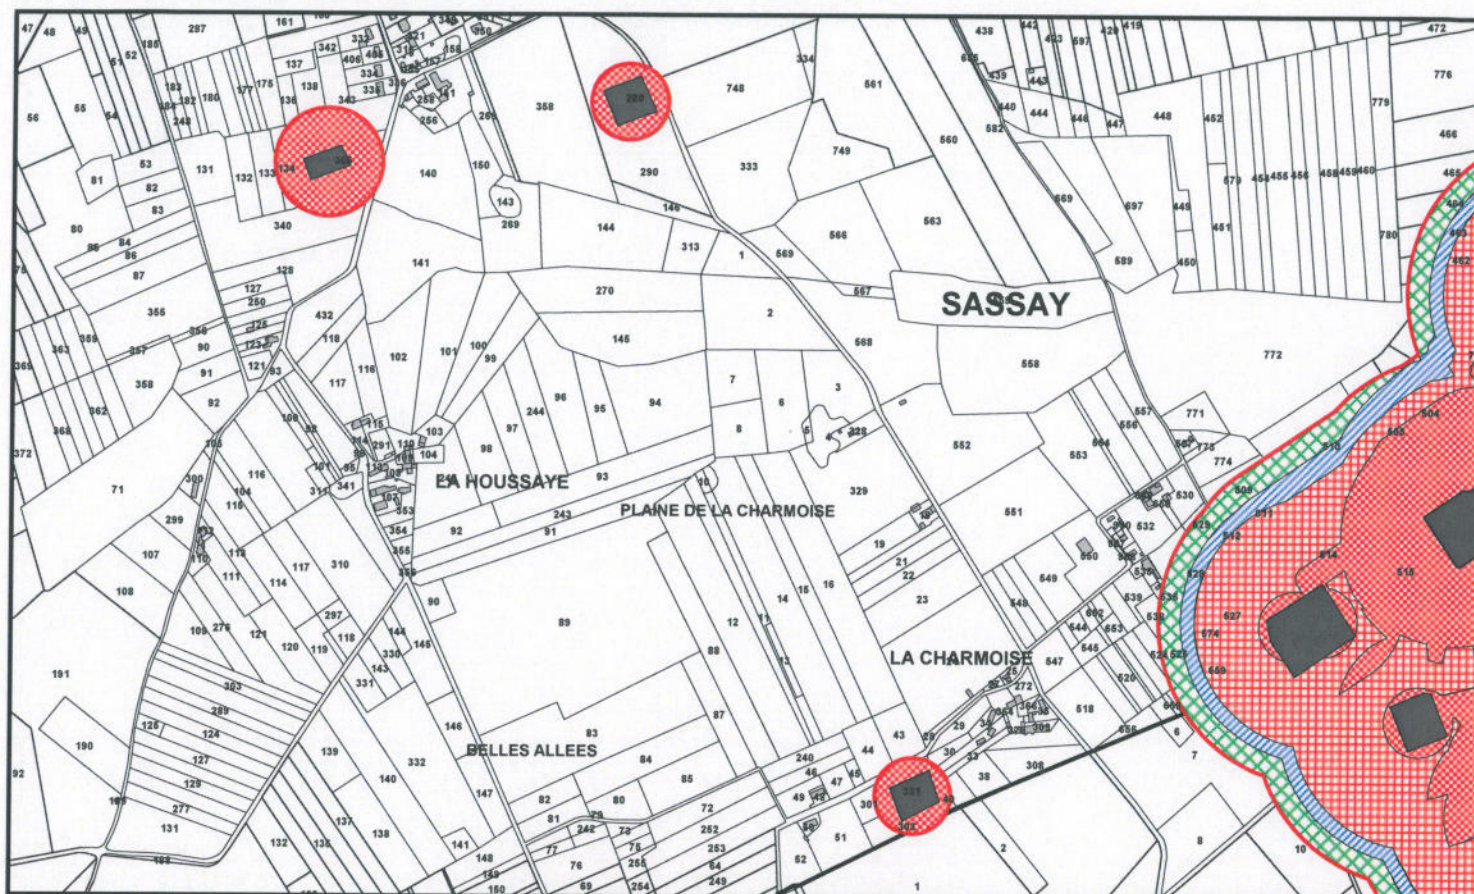

Vu pour être annexé à mon arrêté du 19 FEV. 2016
 Pour le Préfet et par délégation,
 La Secrétaire Générale,

Nathalie BASNIER

Zoom des puits isolés

