

**Projet de Plan de Prévention des Risques
Technologiques (PPRT)
de STORENGY (41)**

Sites de Chémery et Soings-en-Sologne

Zonage règlementaire

Site de Soings-en-Sologne

Approuvé par arrêté préfectoral


Vu pour être annexé à mon arrêté du 19.02.2016



Pour le Préfet et par délégation,
La Secrétaire Générale,
Nathalie BASNIER

PPRT de STORENGY- site de Soings-en-Sologne

Plan de zonage règlementaire approuvé par arrêté préfectoral :

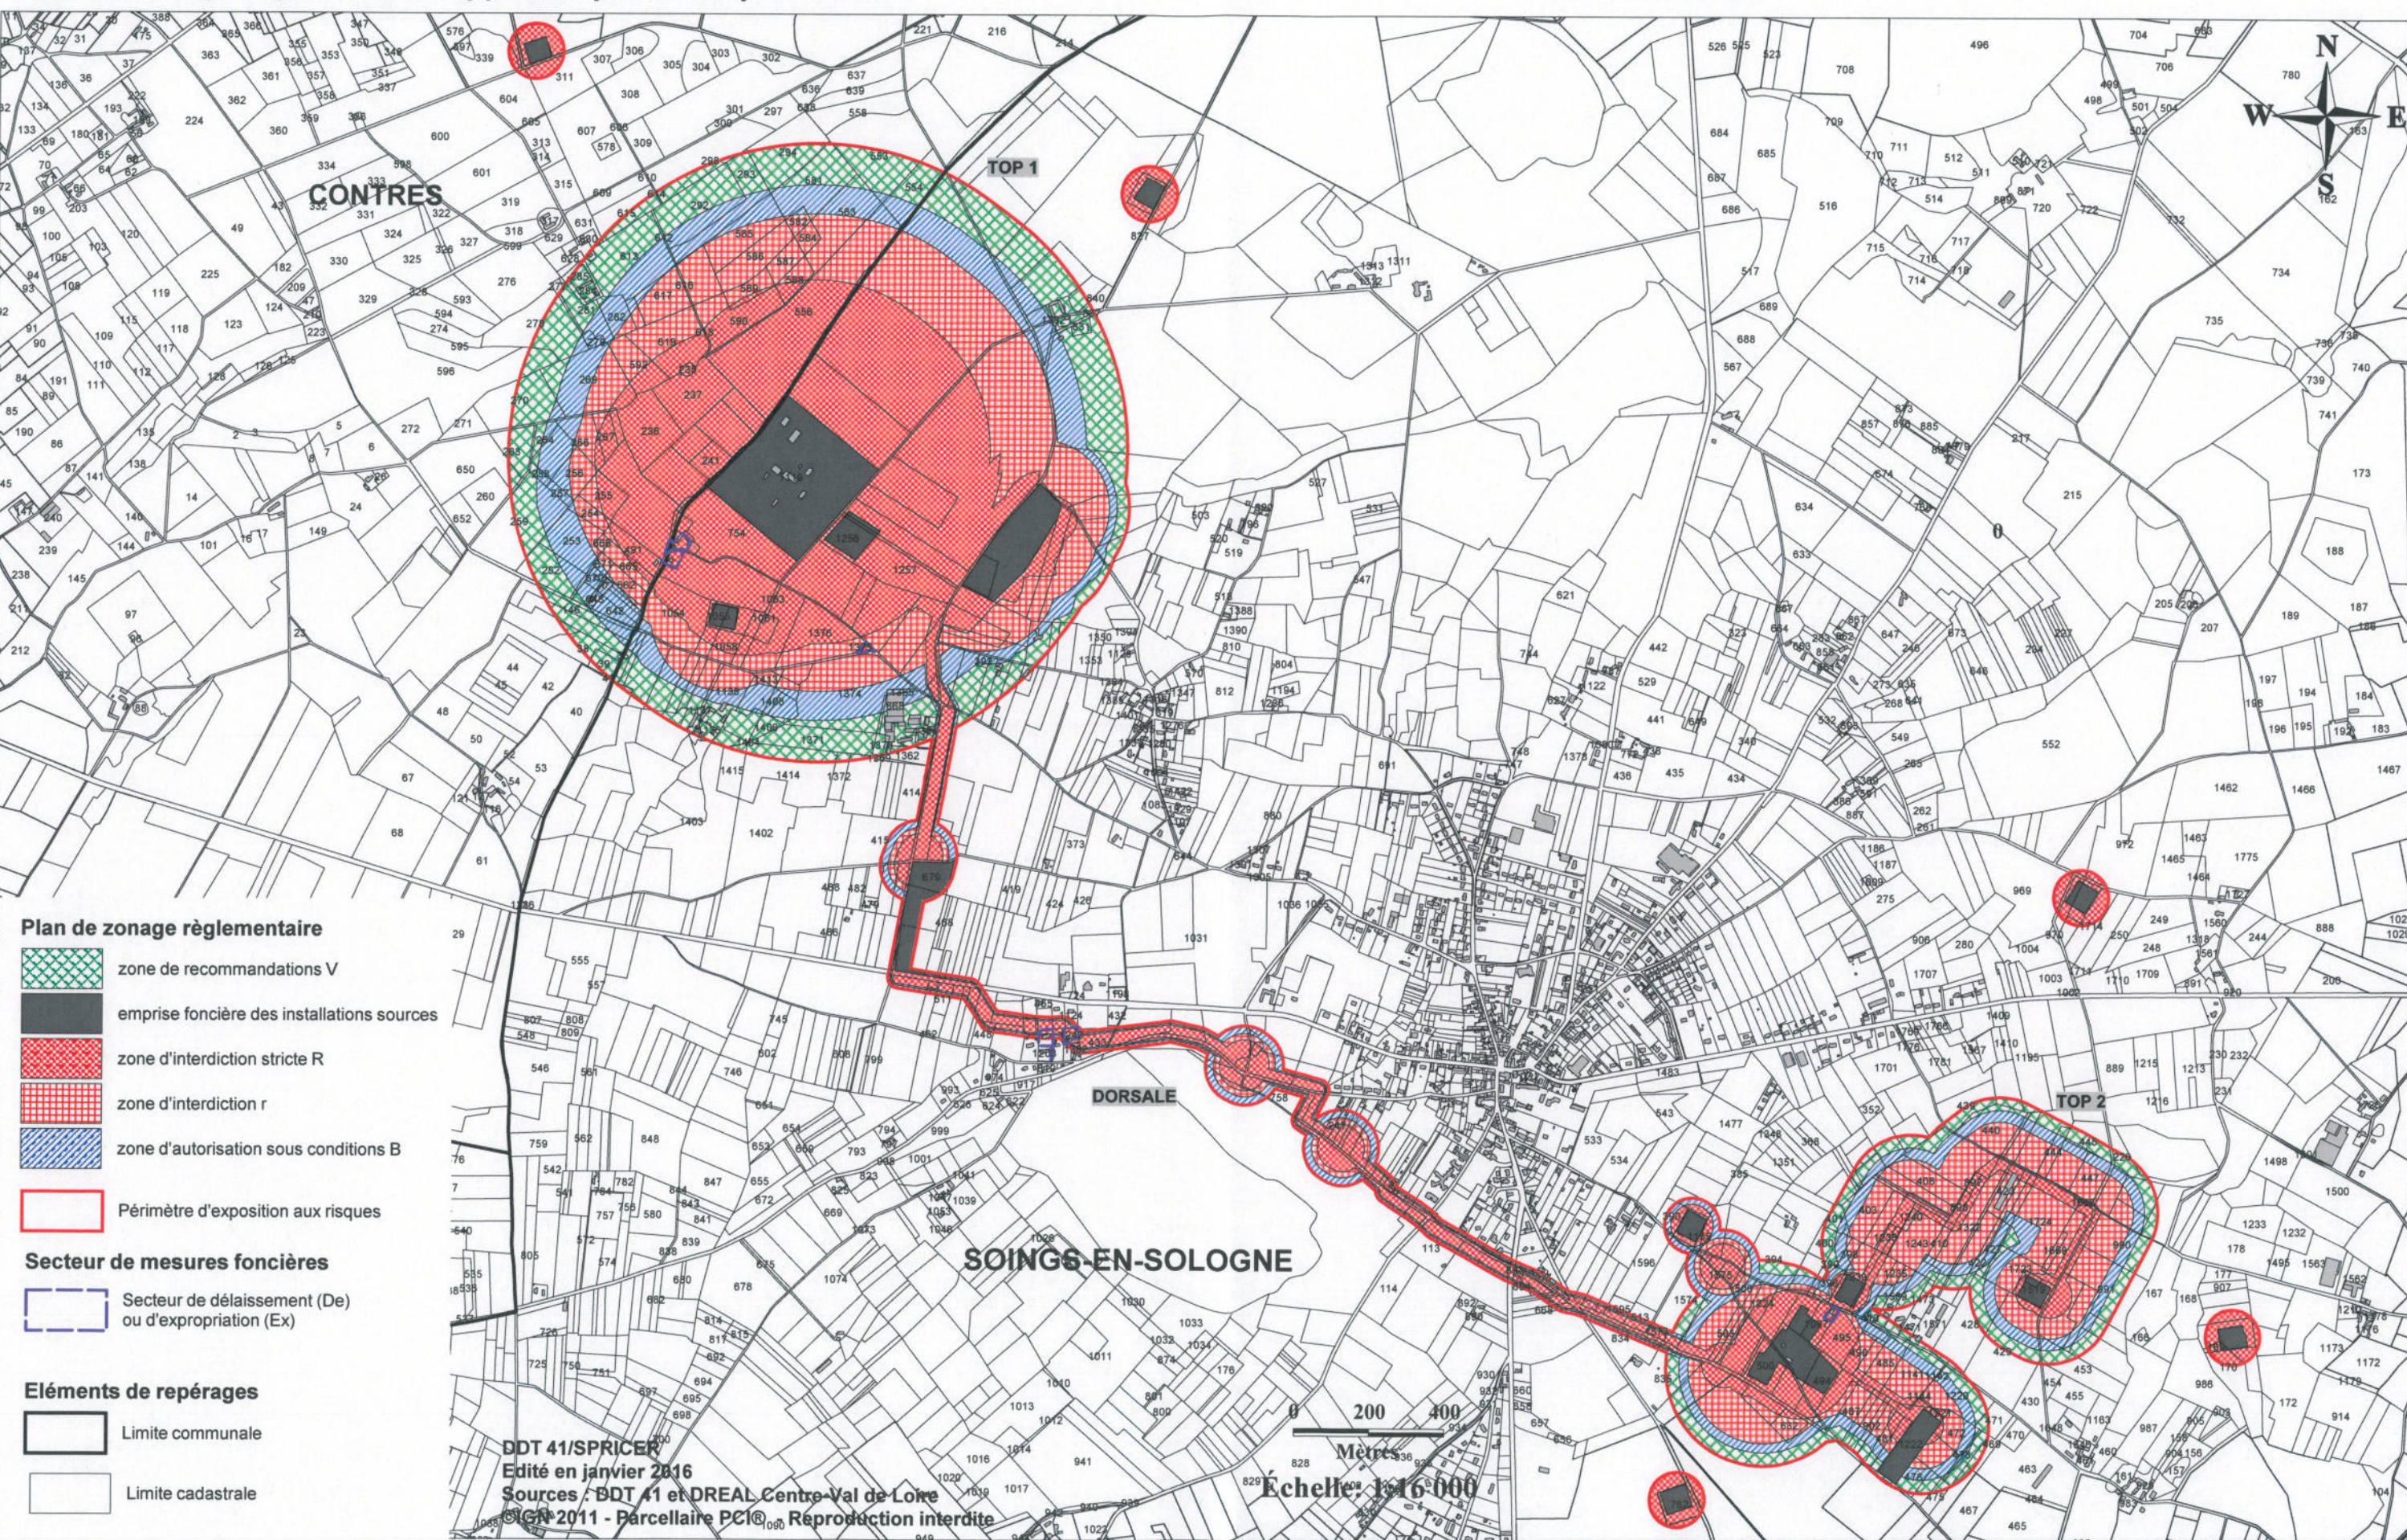

- | | |
|---|--|
|  | zone de recommandations V |
|  | emprise foncière des installations sources |
|  | zone d'interdiction stricte R |
|  | zone d'interdiction r |
|  | zone d'autorisation sous conditions B |
|  | Périmètre d'exposition aux risques |

Secteur de mesures foncières

- ☐ Secteur de délaissement (De)
ou d'expropriation (Ex)

Eléments de repérages


-  Limite comunale
-  Limite cadastrale

DDT 41/SPRICER

Édité en janvier 2016


Sources : DDT 41 et DREAL Centre-Val de Loire

©IGN 2011 - Parcellaire® - Reproduction interdite

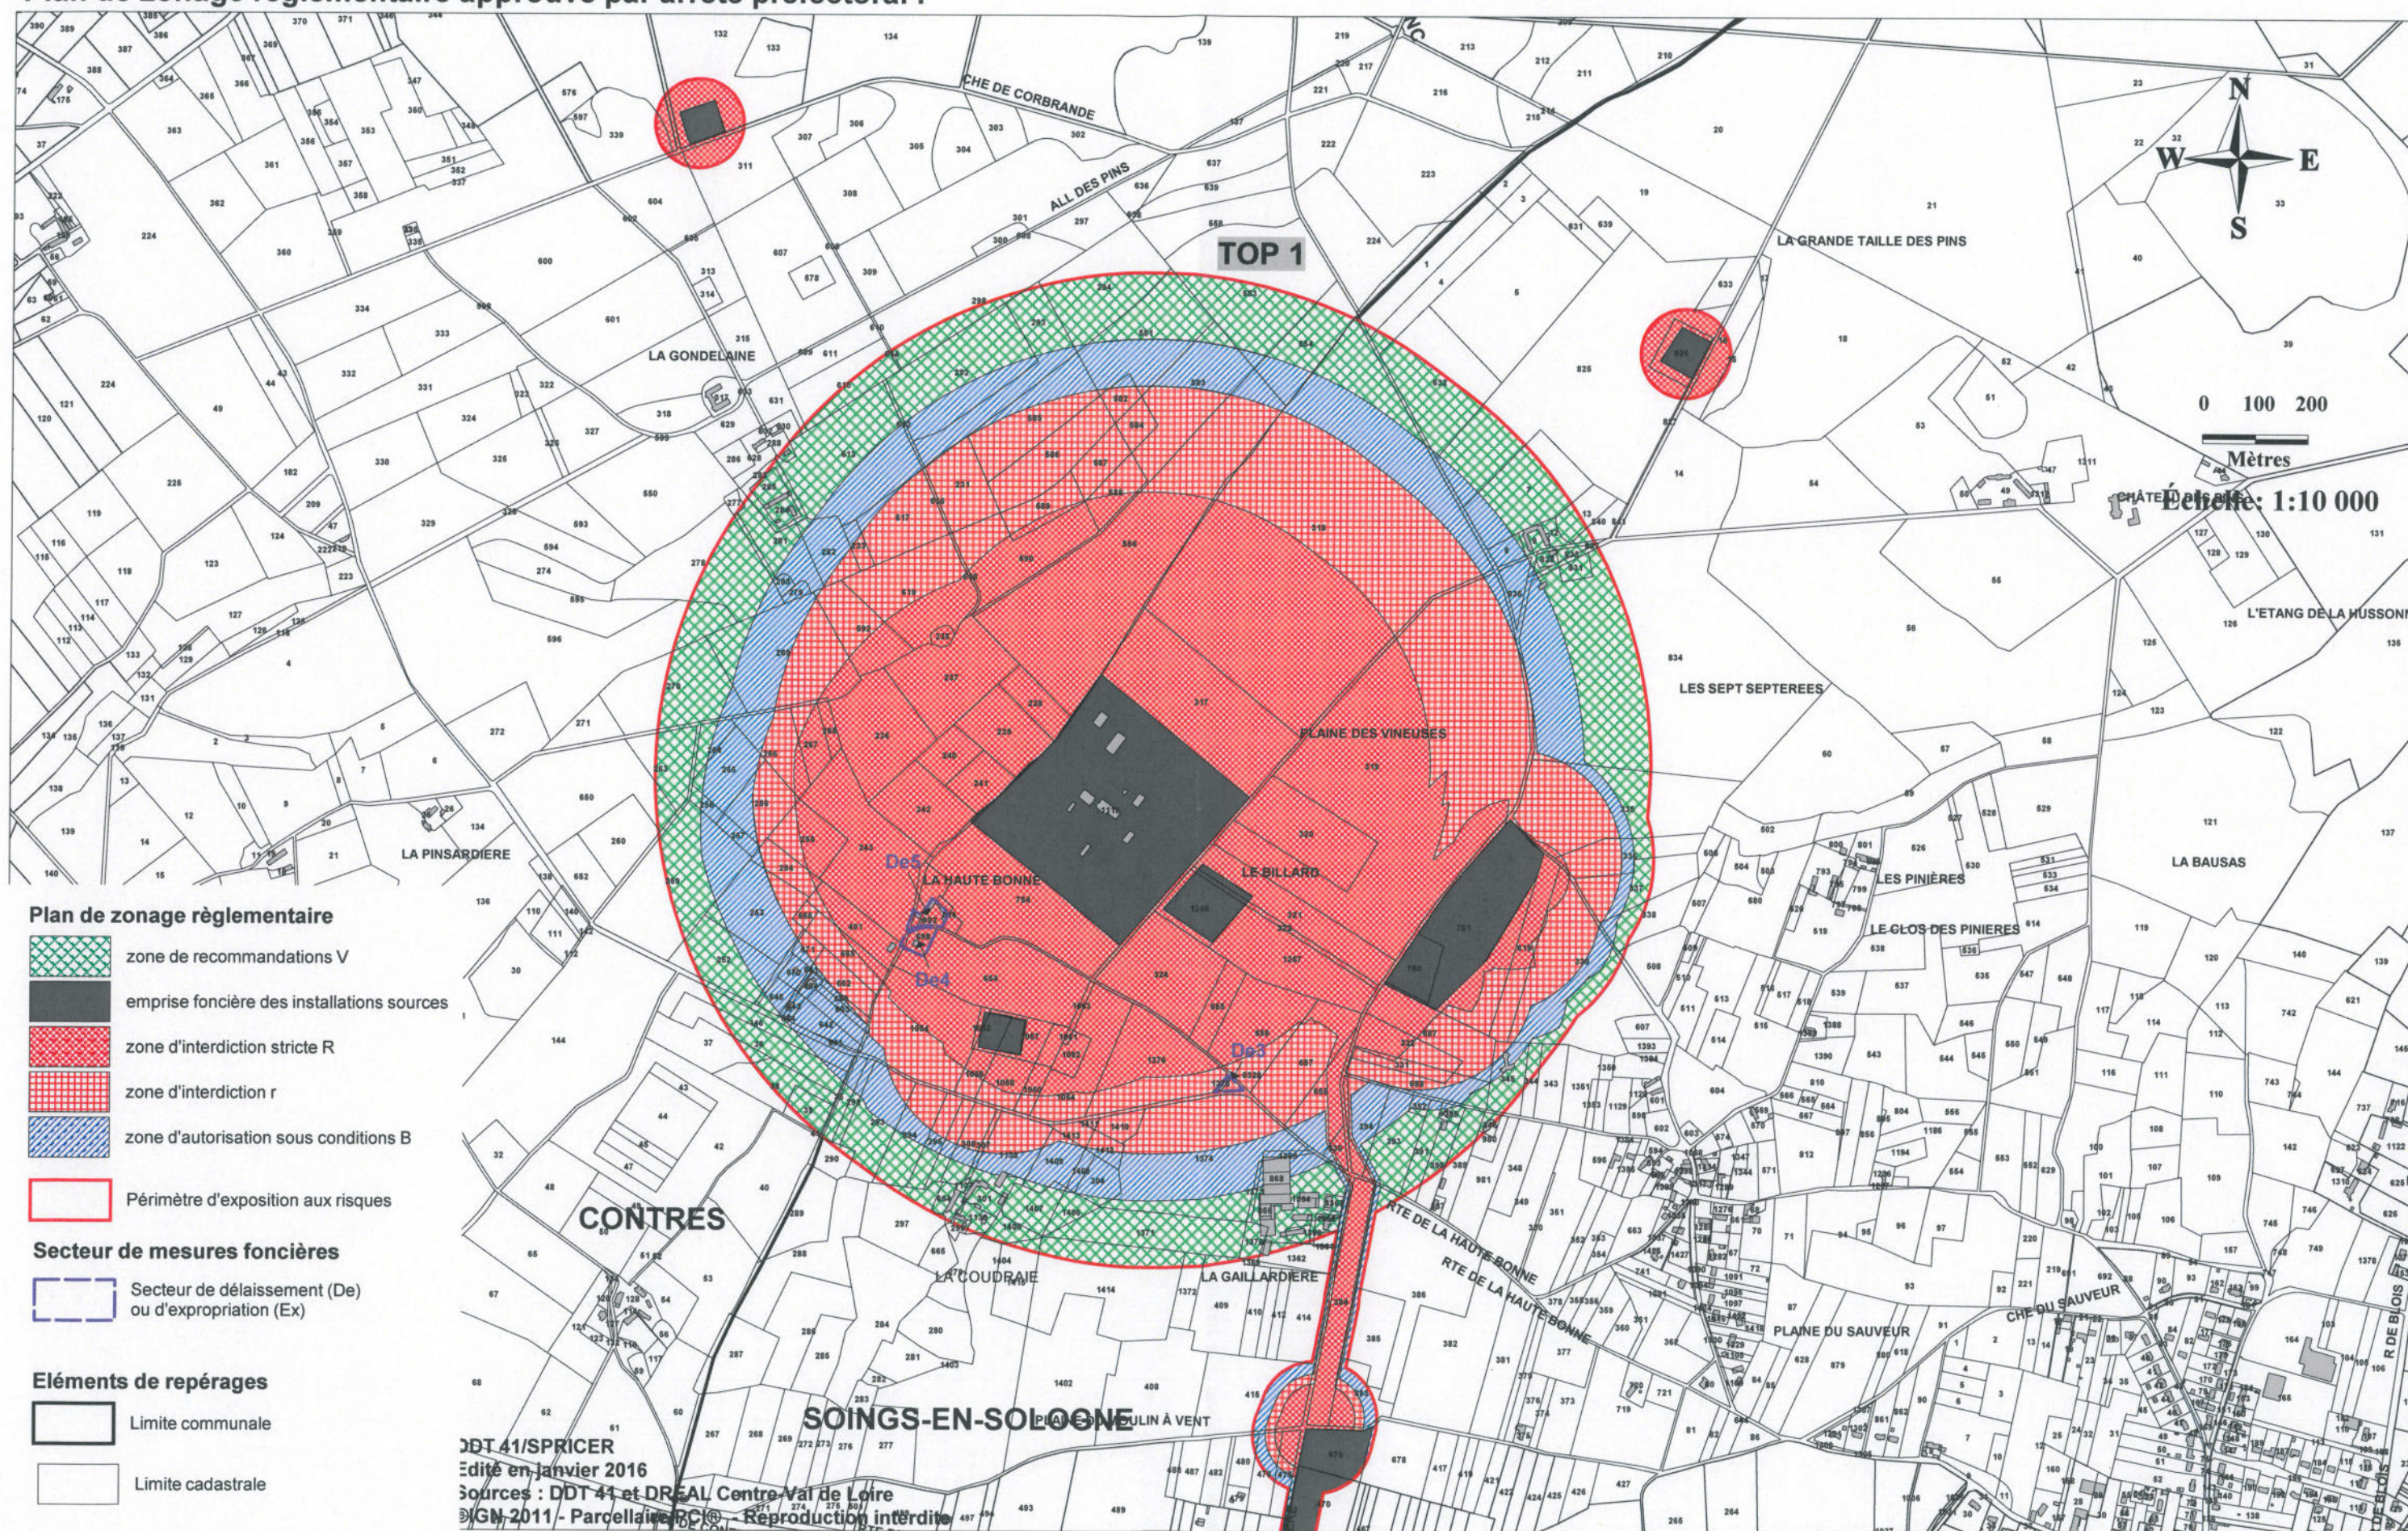

PPRT de STORENGY - site de Soings-en-Sologne
Plan de zonage règlementaire approuvé par arrêté préfectoral :

Pour le Préfet et par délégation,
 La Secrétaire Générale,
 Nathalie BASNIER

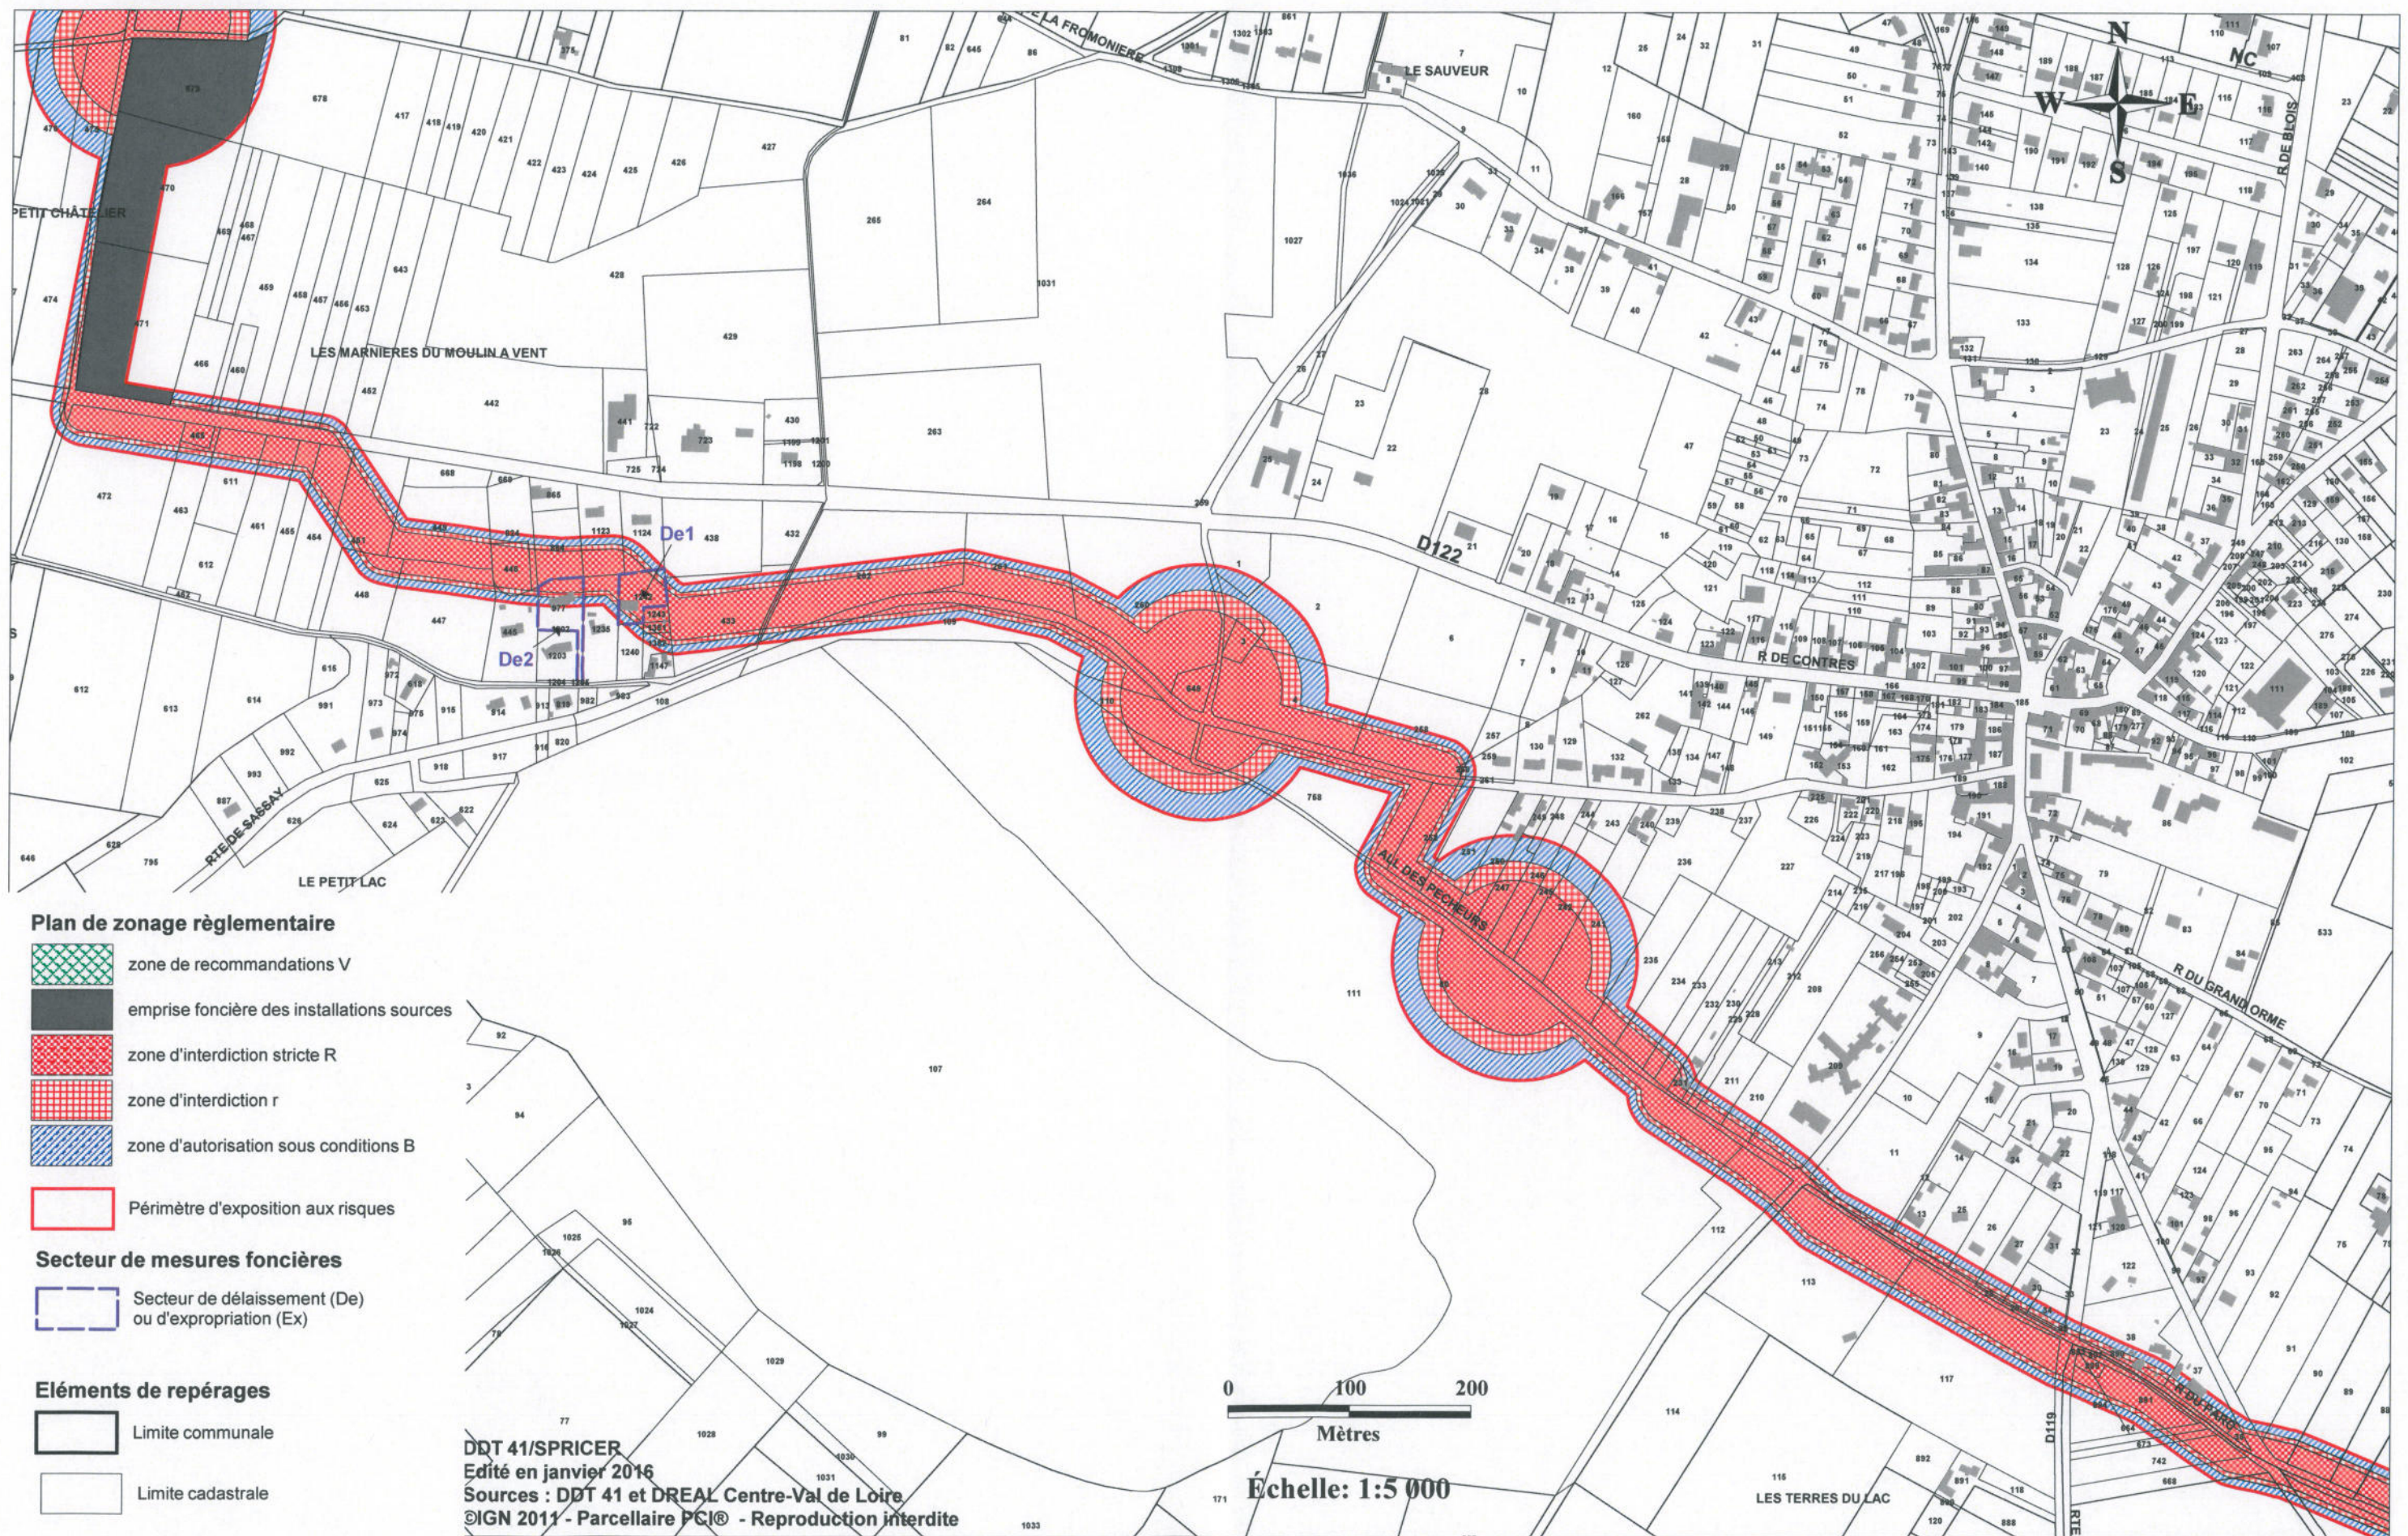

PPRT de STORENGY- site de Soings-en-Sologne
Plan de zonage règlementaire approuvé par arrêté préfectoral :

