

Plan de prévention des risques technologiques - Établissement DGA Techniques Terrestres de Bourges - Projet
Atlas cartographique du zonage réglementaire - Planche 1 - Soye-en-Septaine - Bourges

Légende


Zonage réglementaire

- zone grisée
- zone R
- zone B
- zone b


Autres éléments

- limites communales
- zone grisée DGATT
- zone grisée NEXTER

**Échelle 1/10000
(impression A3)**

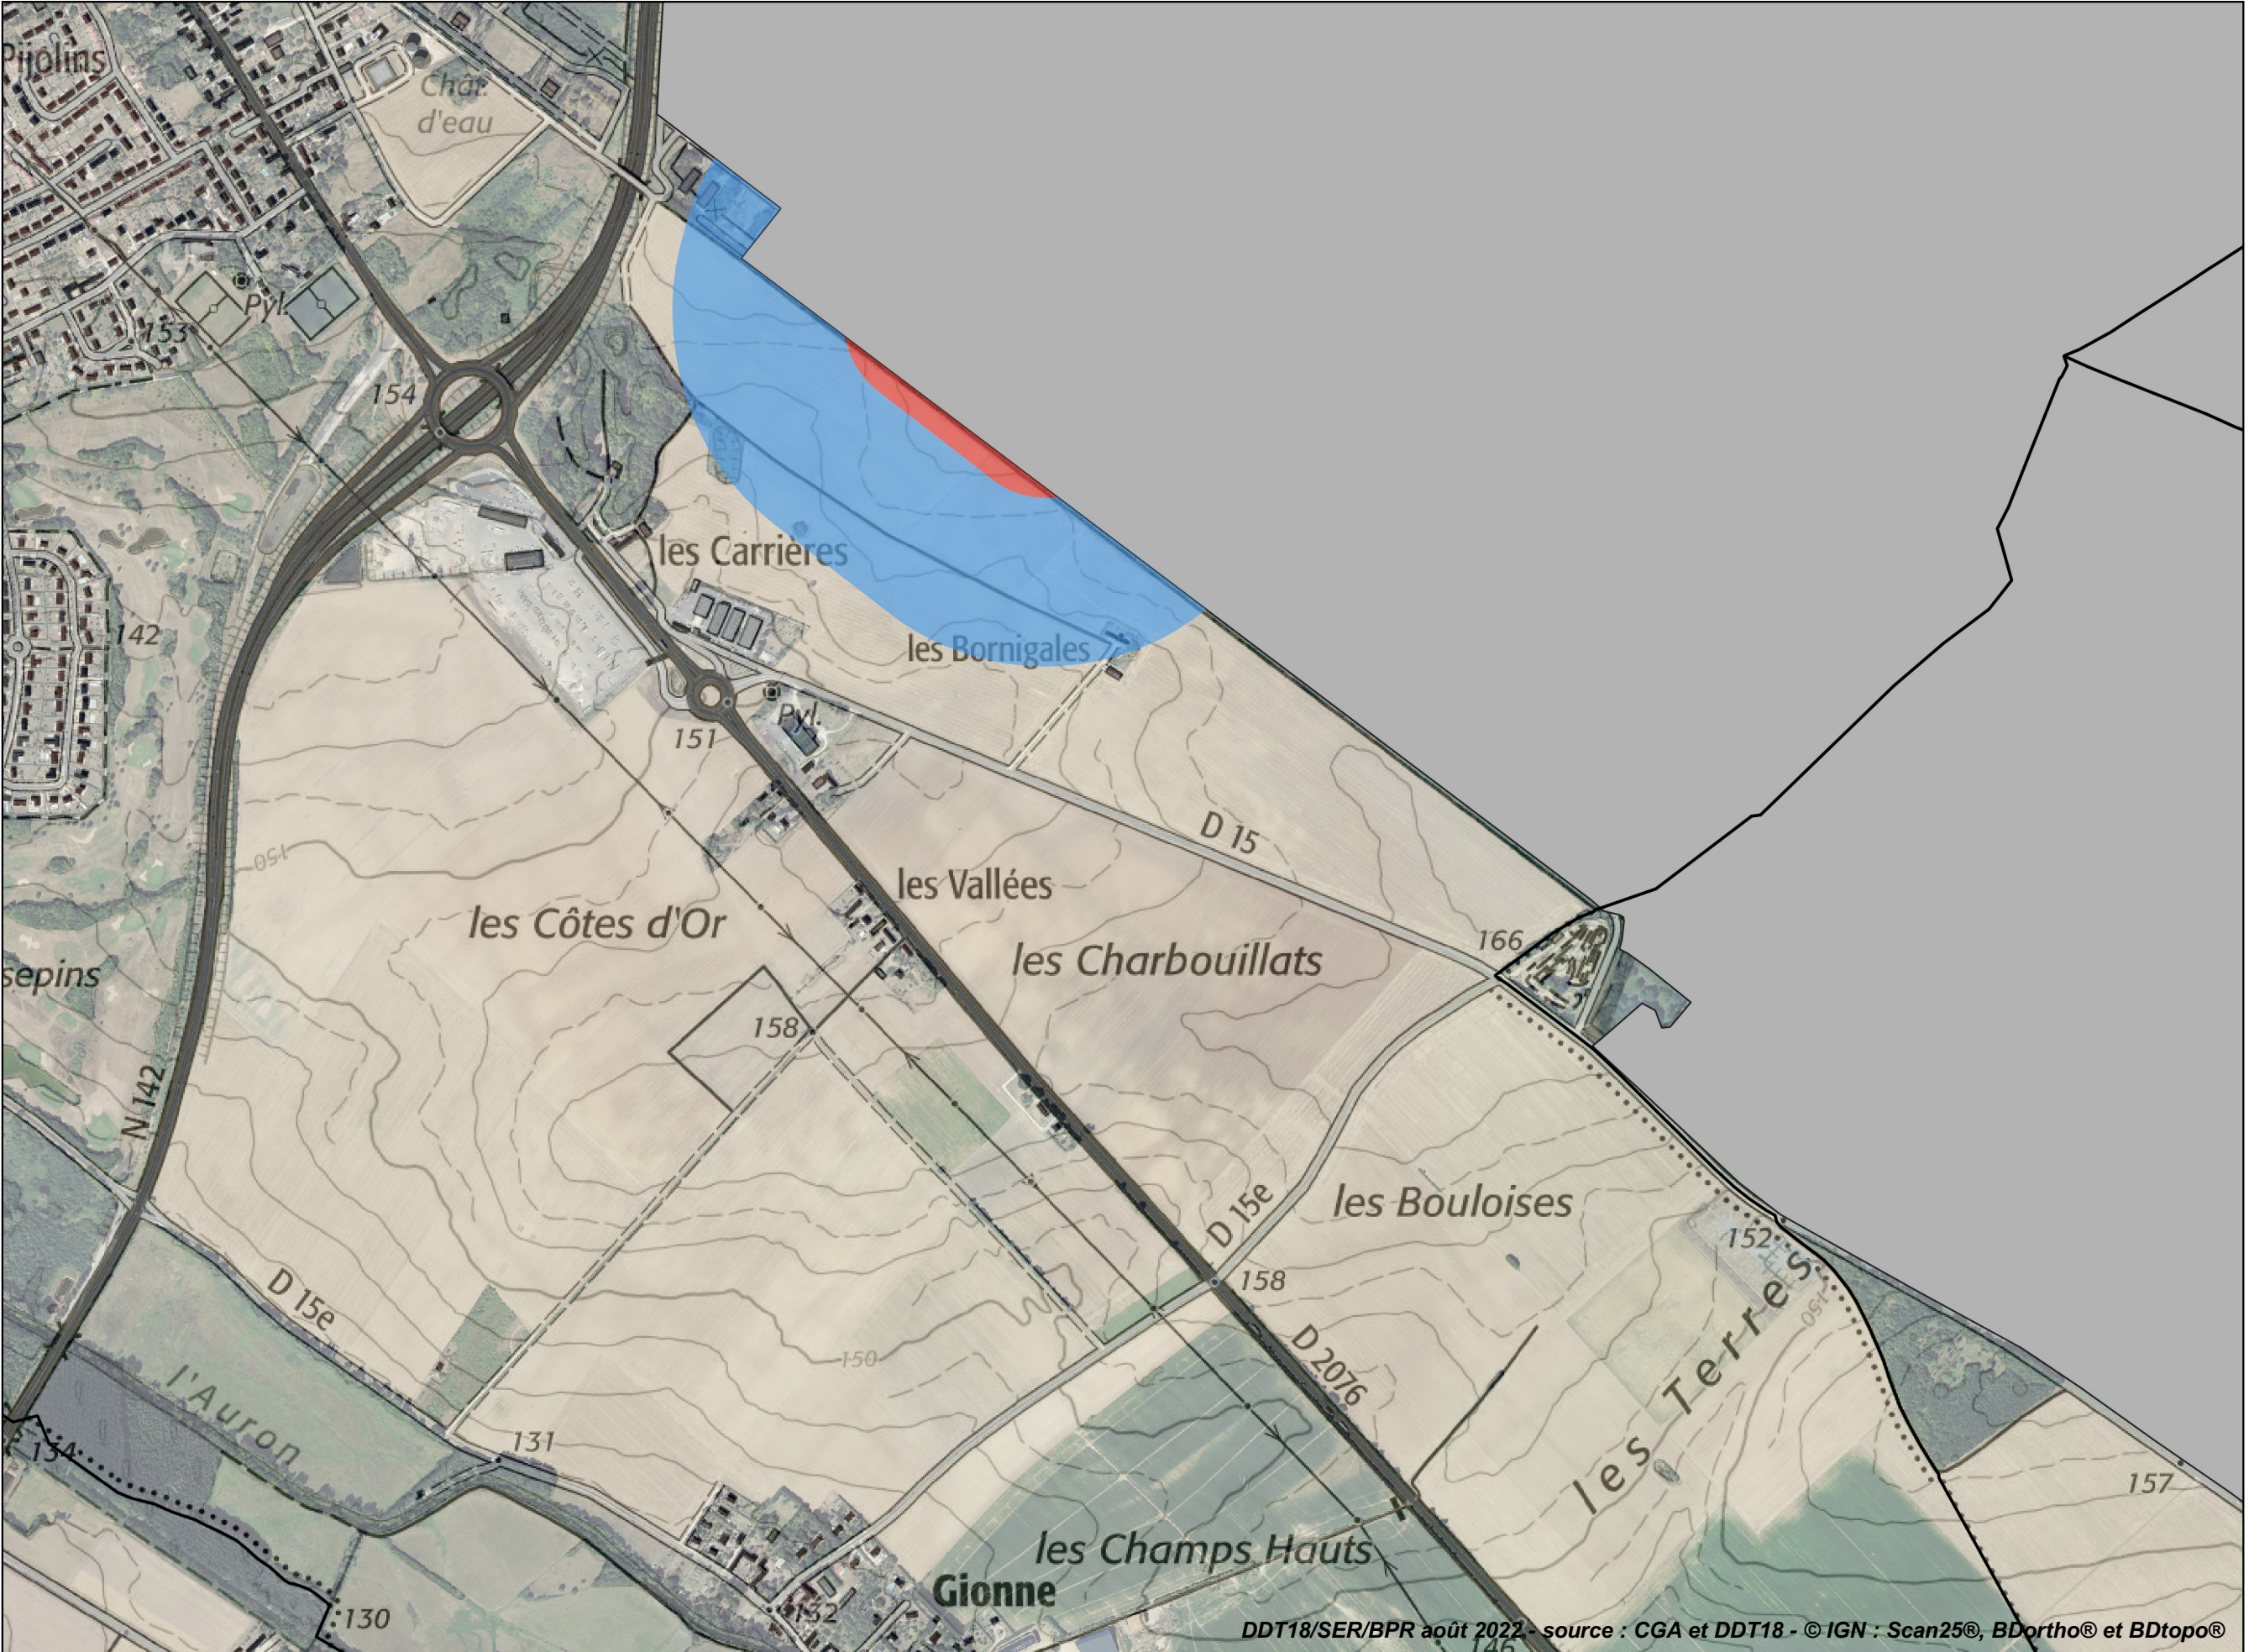

Plan de prévention des risques technologiques - Établissement DGA Techniques Terrestres de Bourges - Projet Atlas cartographique du zonage réglementaire - Planche 2 - Bourges

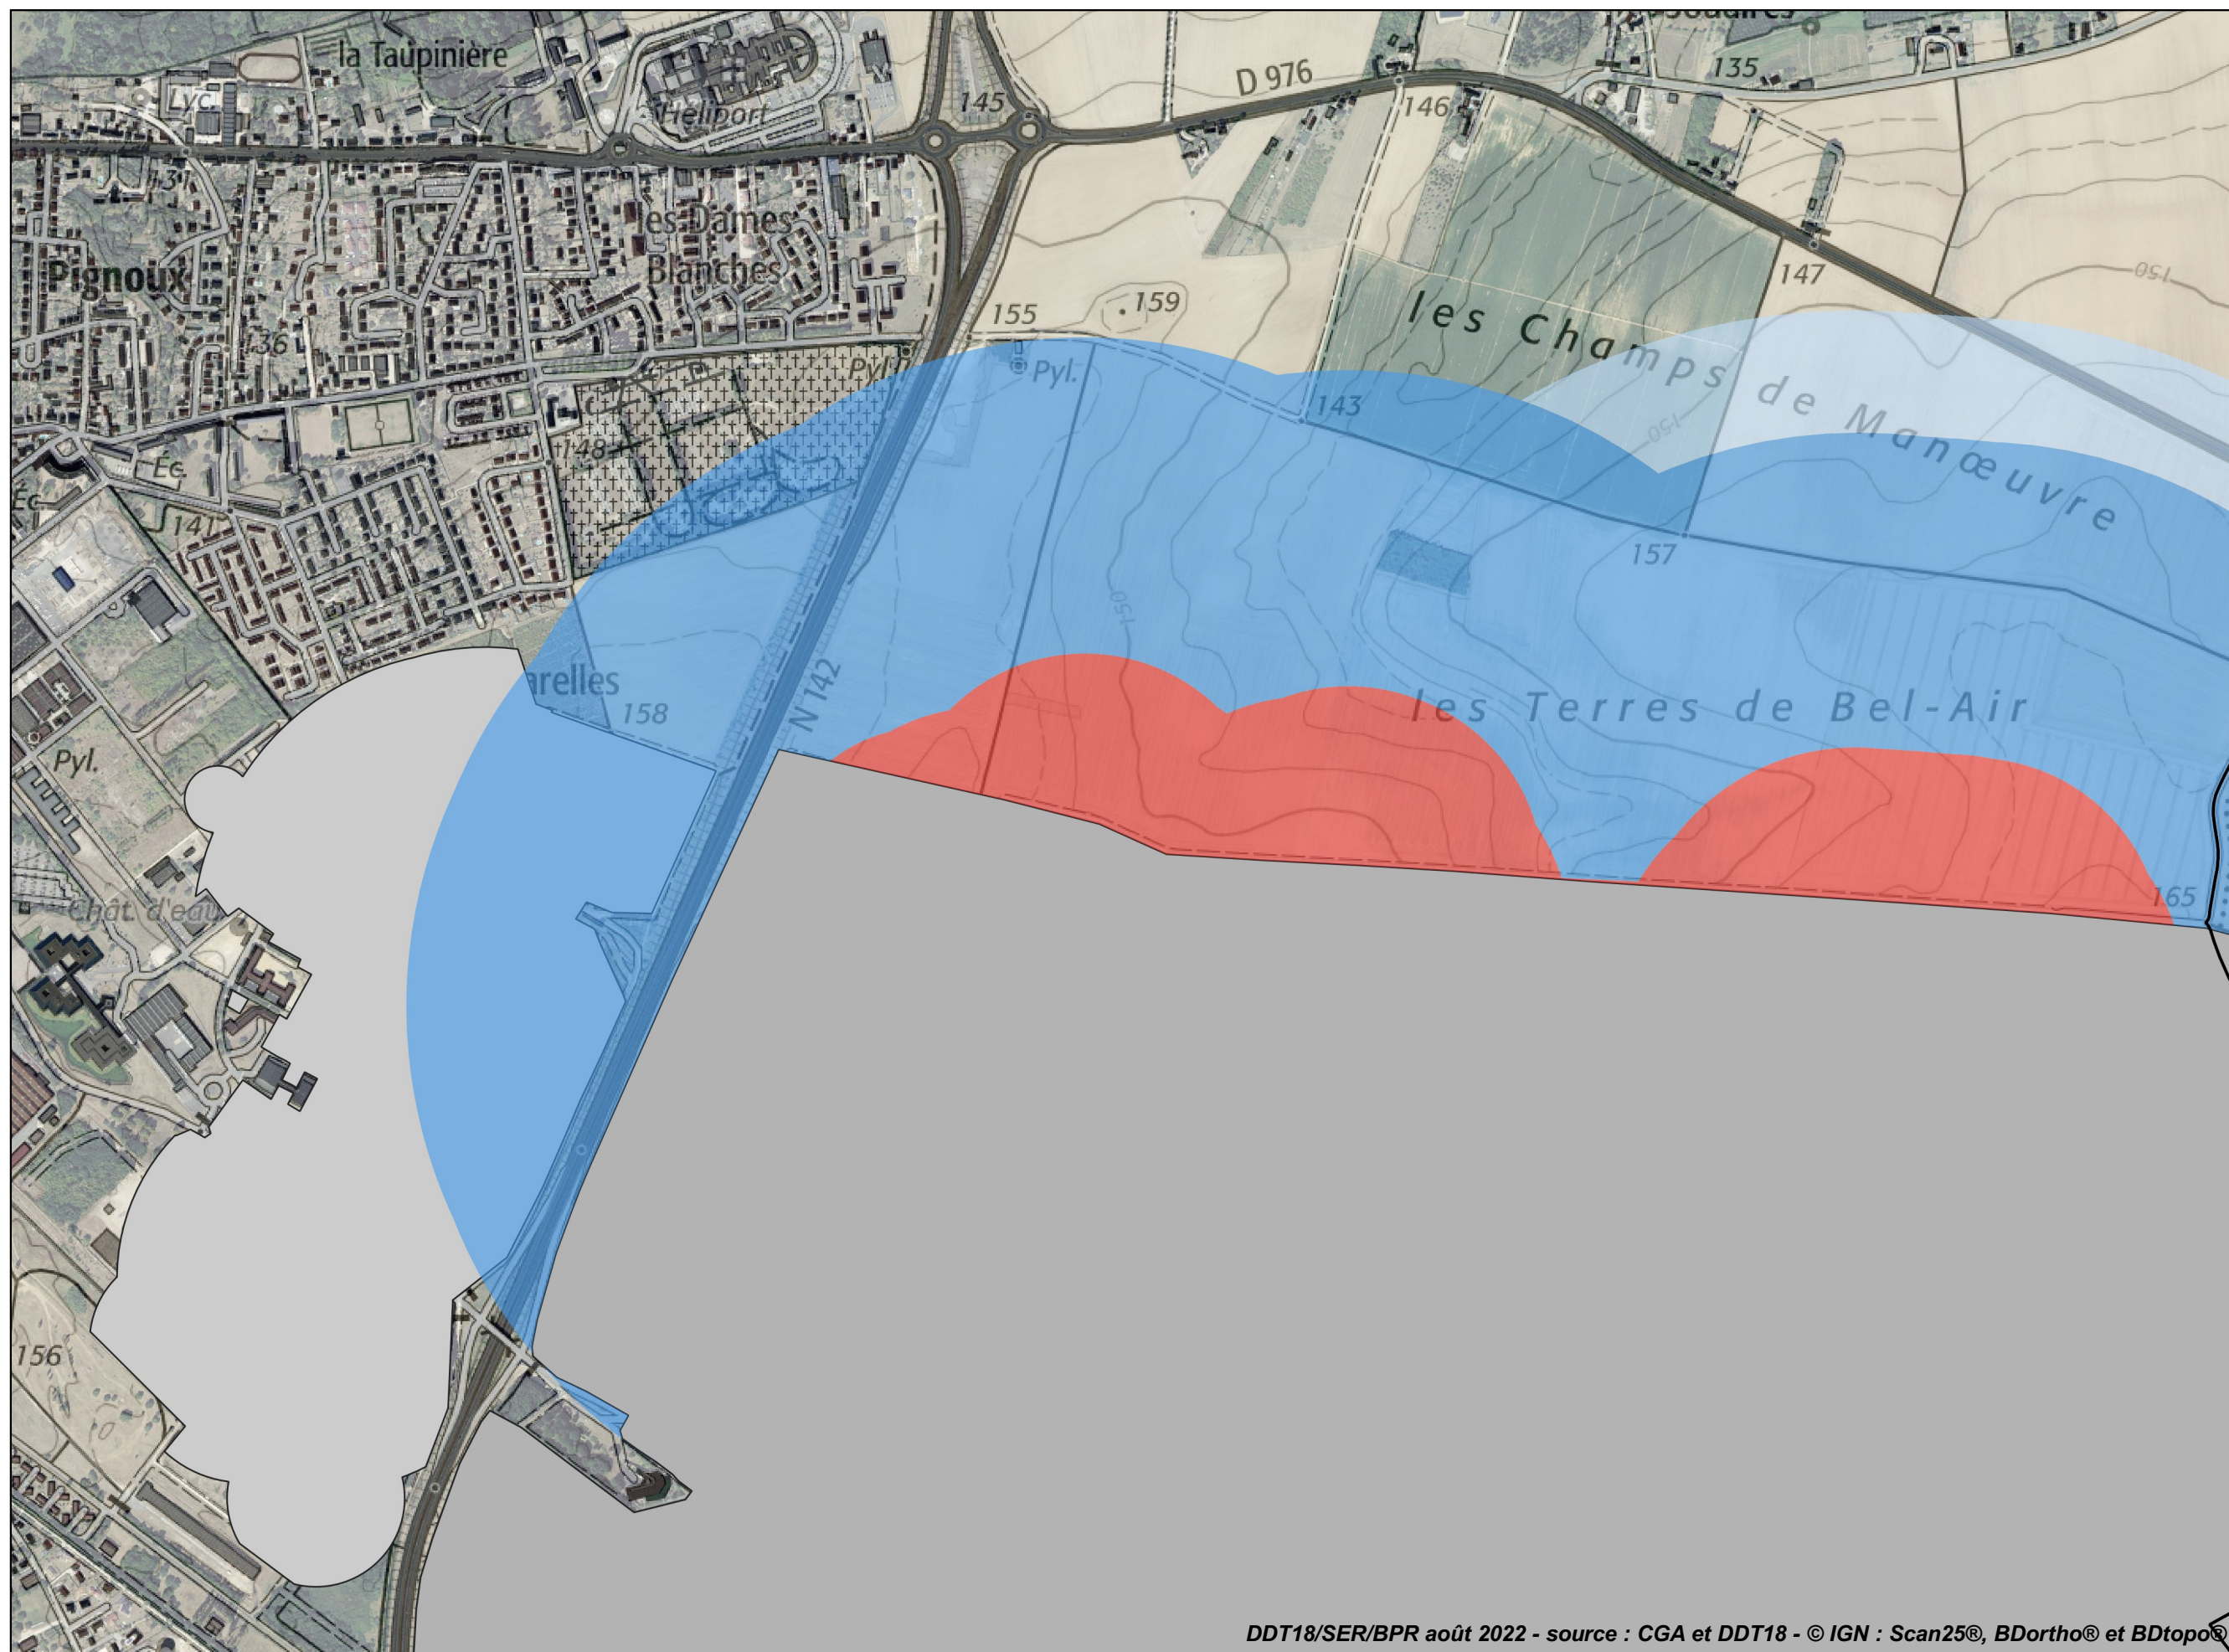




RÉPUBLIQUE
FRANÇAISE

Liberté
Égalité
Fraternité

Plan de prévention des risques technologiques - Établissement DGA Techniques Terrestres de Bourges - Projet

Atlas cartographique du zonage réglementaire - Planche 3 - Bourges - Osmoy

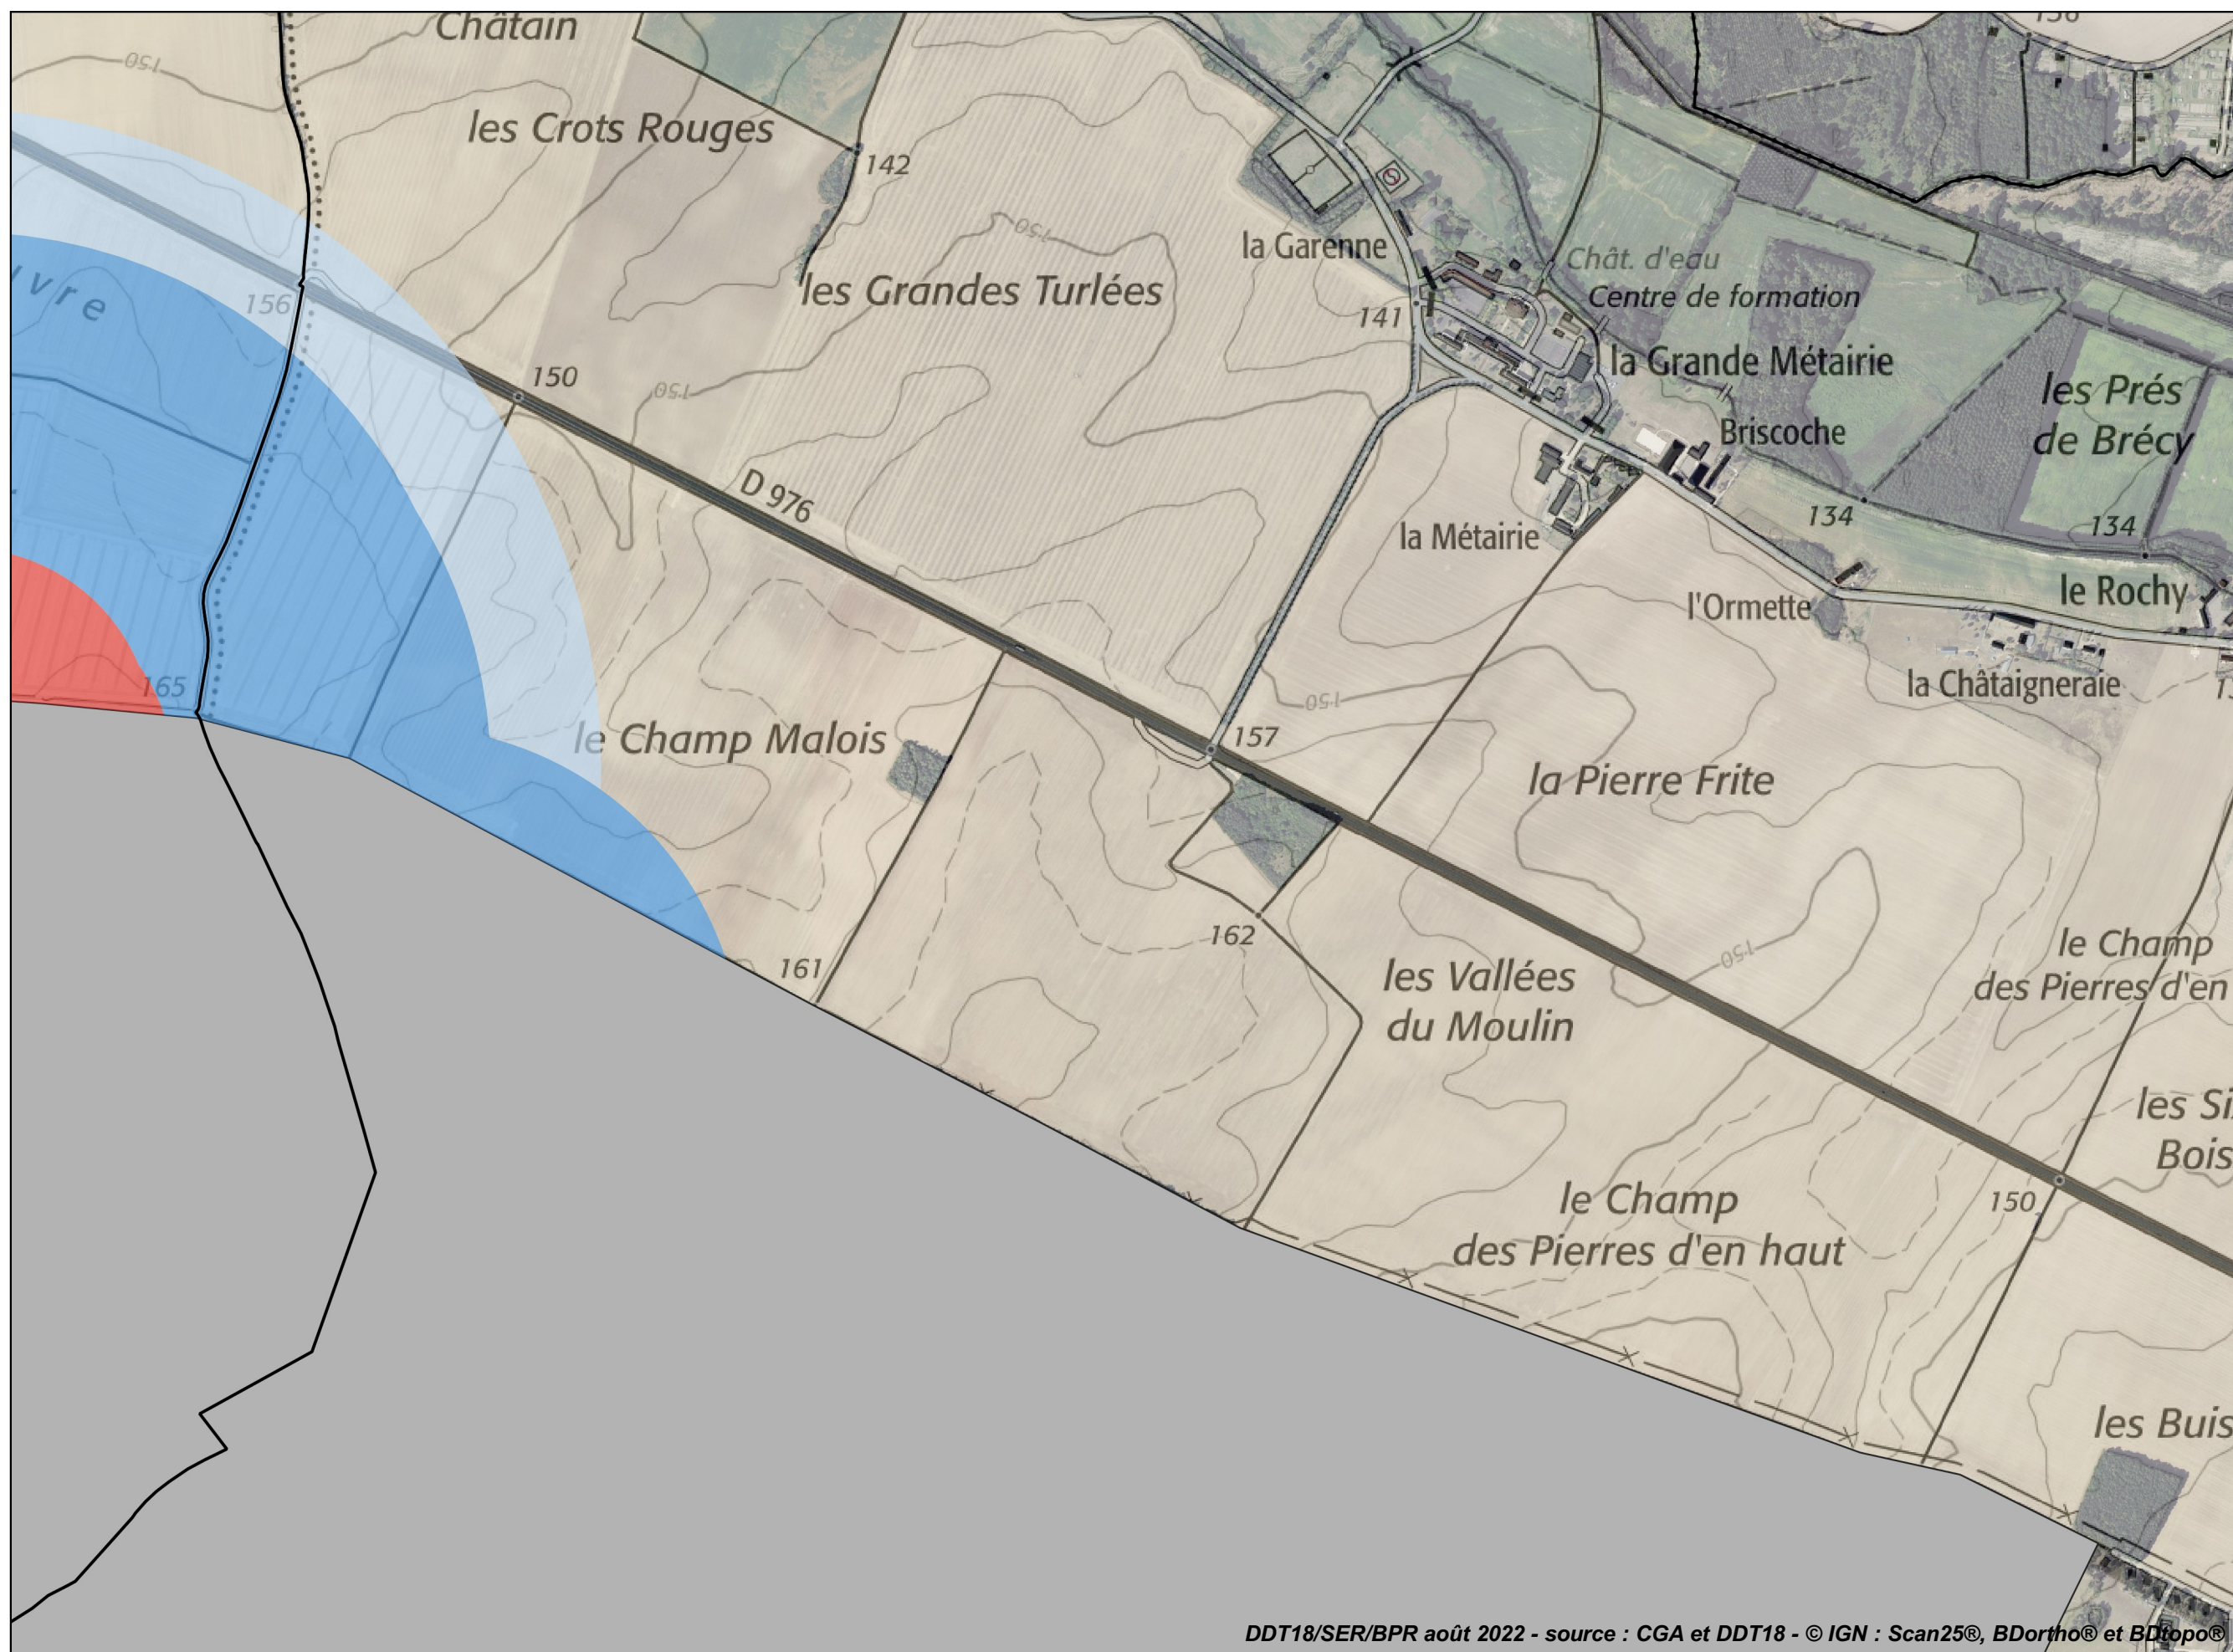

Légende

Zonage réglementaire

- zone grisée
- zone R
- zone B
- zone b

Autres éléments

- limites communales
- zone grisée DGATT
- zone grisée NEXTER

Échelle 1/10000
(impression A3)





Légende

Zonage réglementaire

- zone grisée
- zone R
- zone B
- zone b

Autres éléments

- limites communales
- zone grisée DGATT
- zone grisée NEXTER


Échelle 1/10000
(impression A3)



RÉPUBLIQUE
FRANÇAISE

Liberté
Égalité
Fraternité

Plan de prévention des risques technologiques - Établissement DGA Techniques Terrestres de Bourges - Projet Atlas cartographique du zonage réglementaire - Planche 6 - Savigny-en-Septaine - Avord

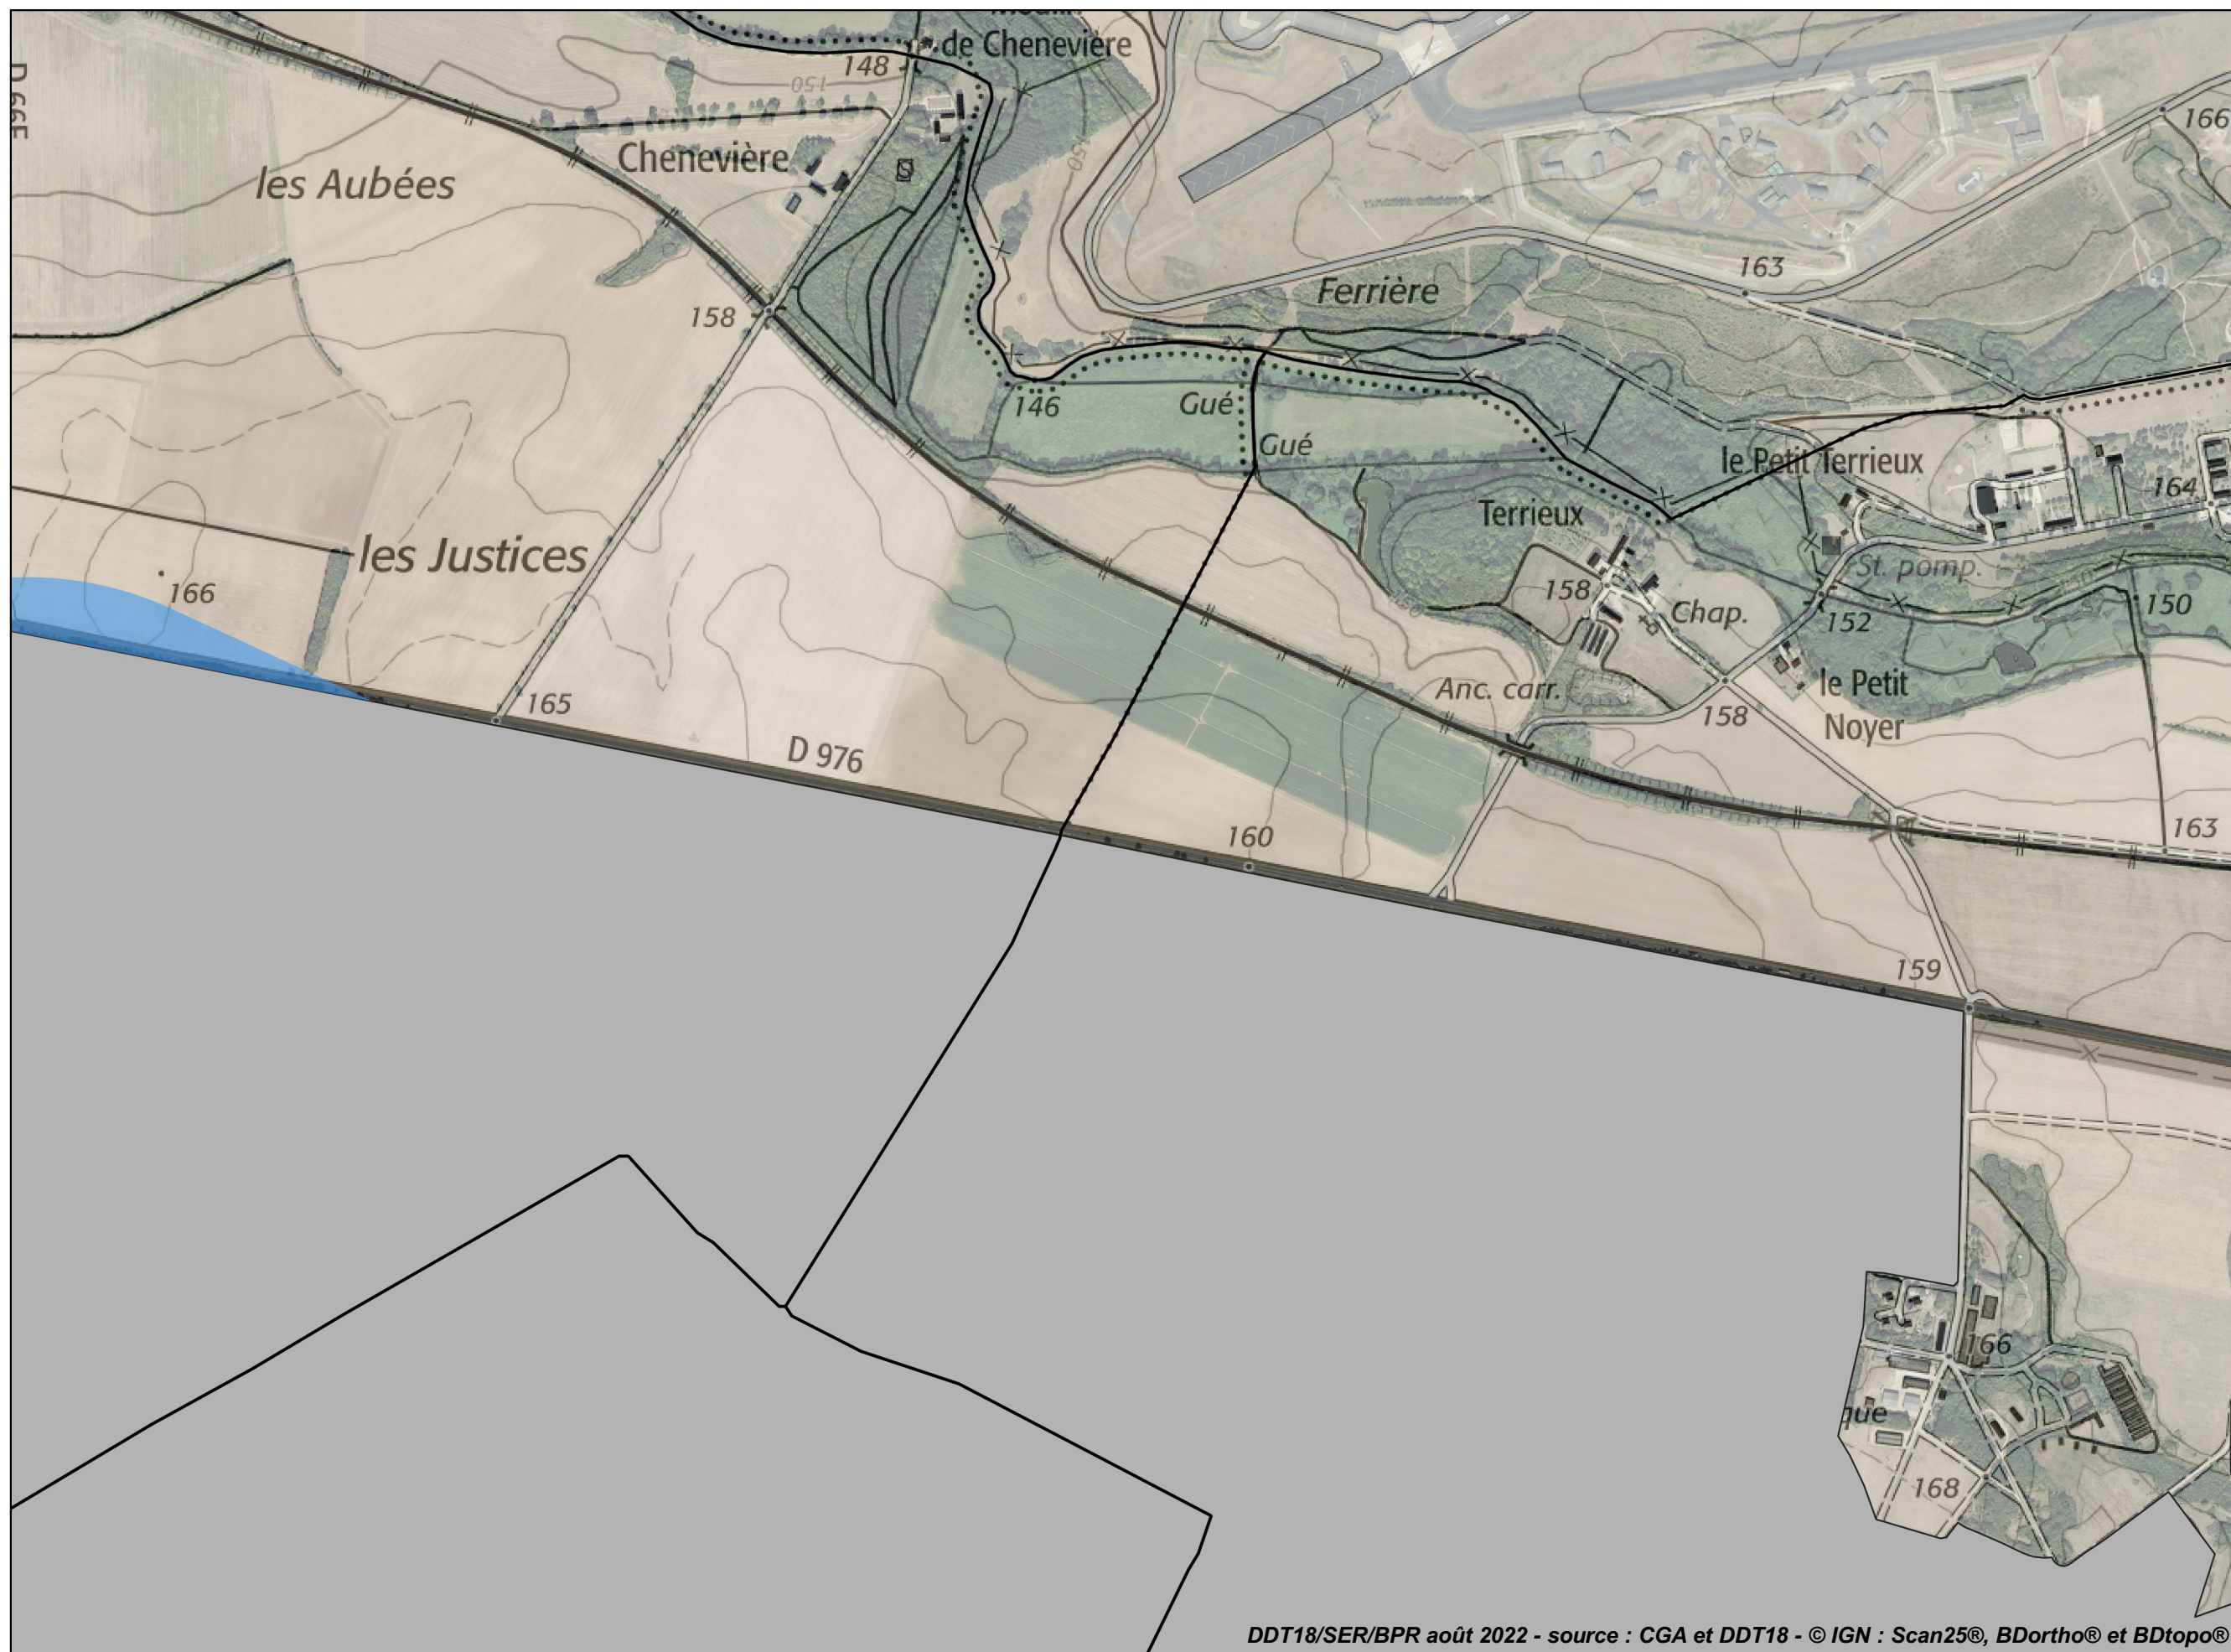




RÉPUBLIQUE
FRANÇAISE

Liberté
Égalité
Fraternité

Plan de prévention des risques technologiques - Établissement DGA Techniques Terrestres de Bourges - Projet Atlas cartographique du zonage réglementaire - Planche 7 - Avord

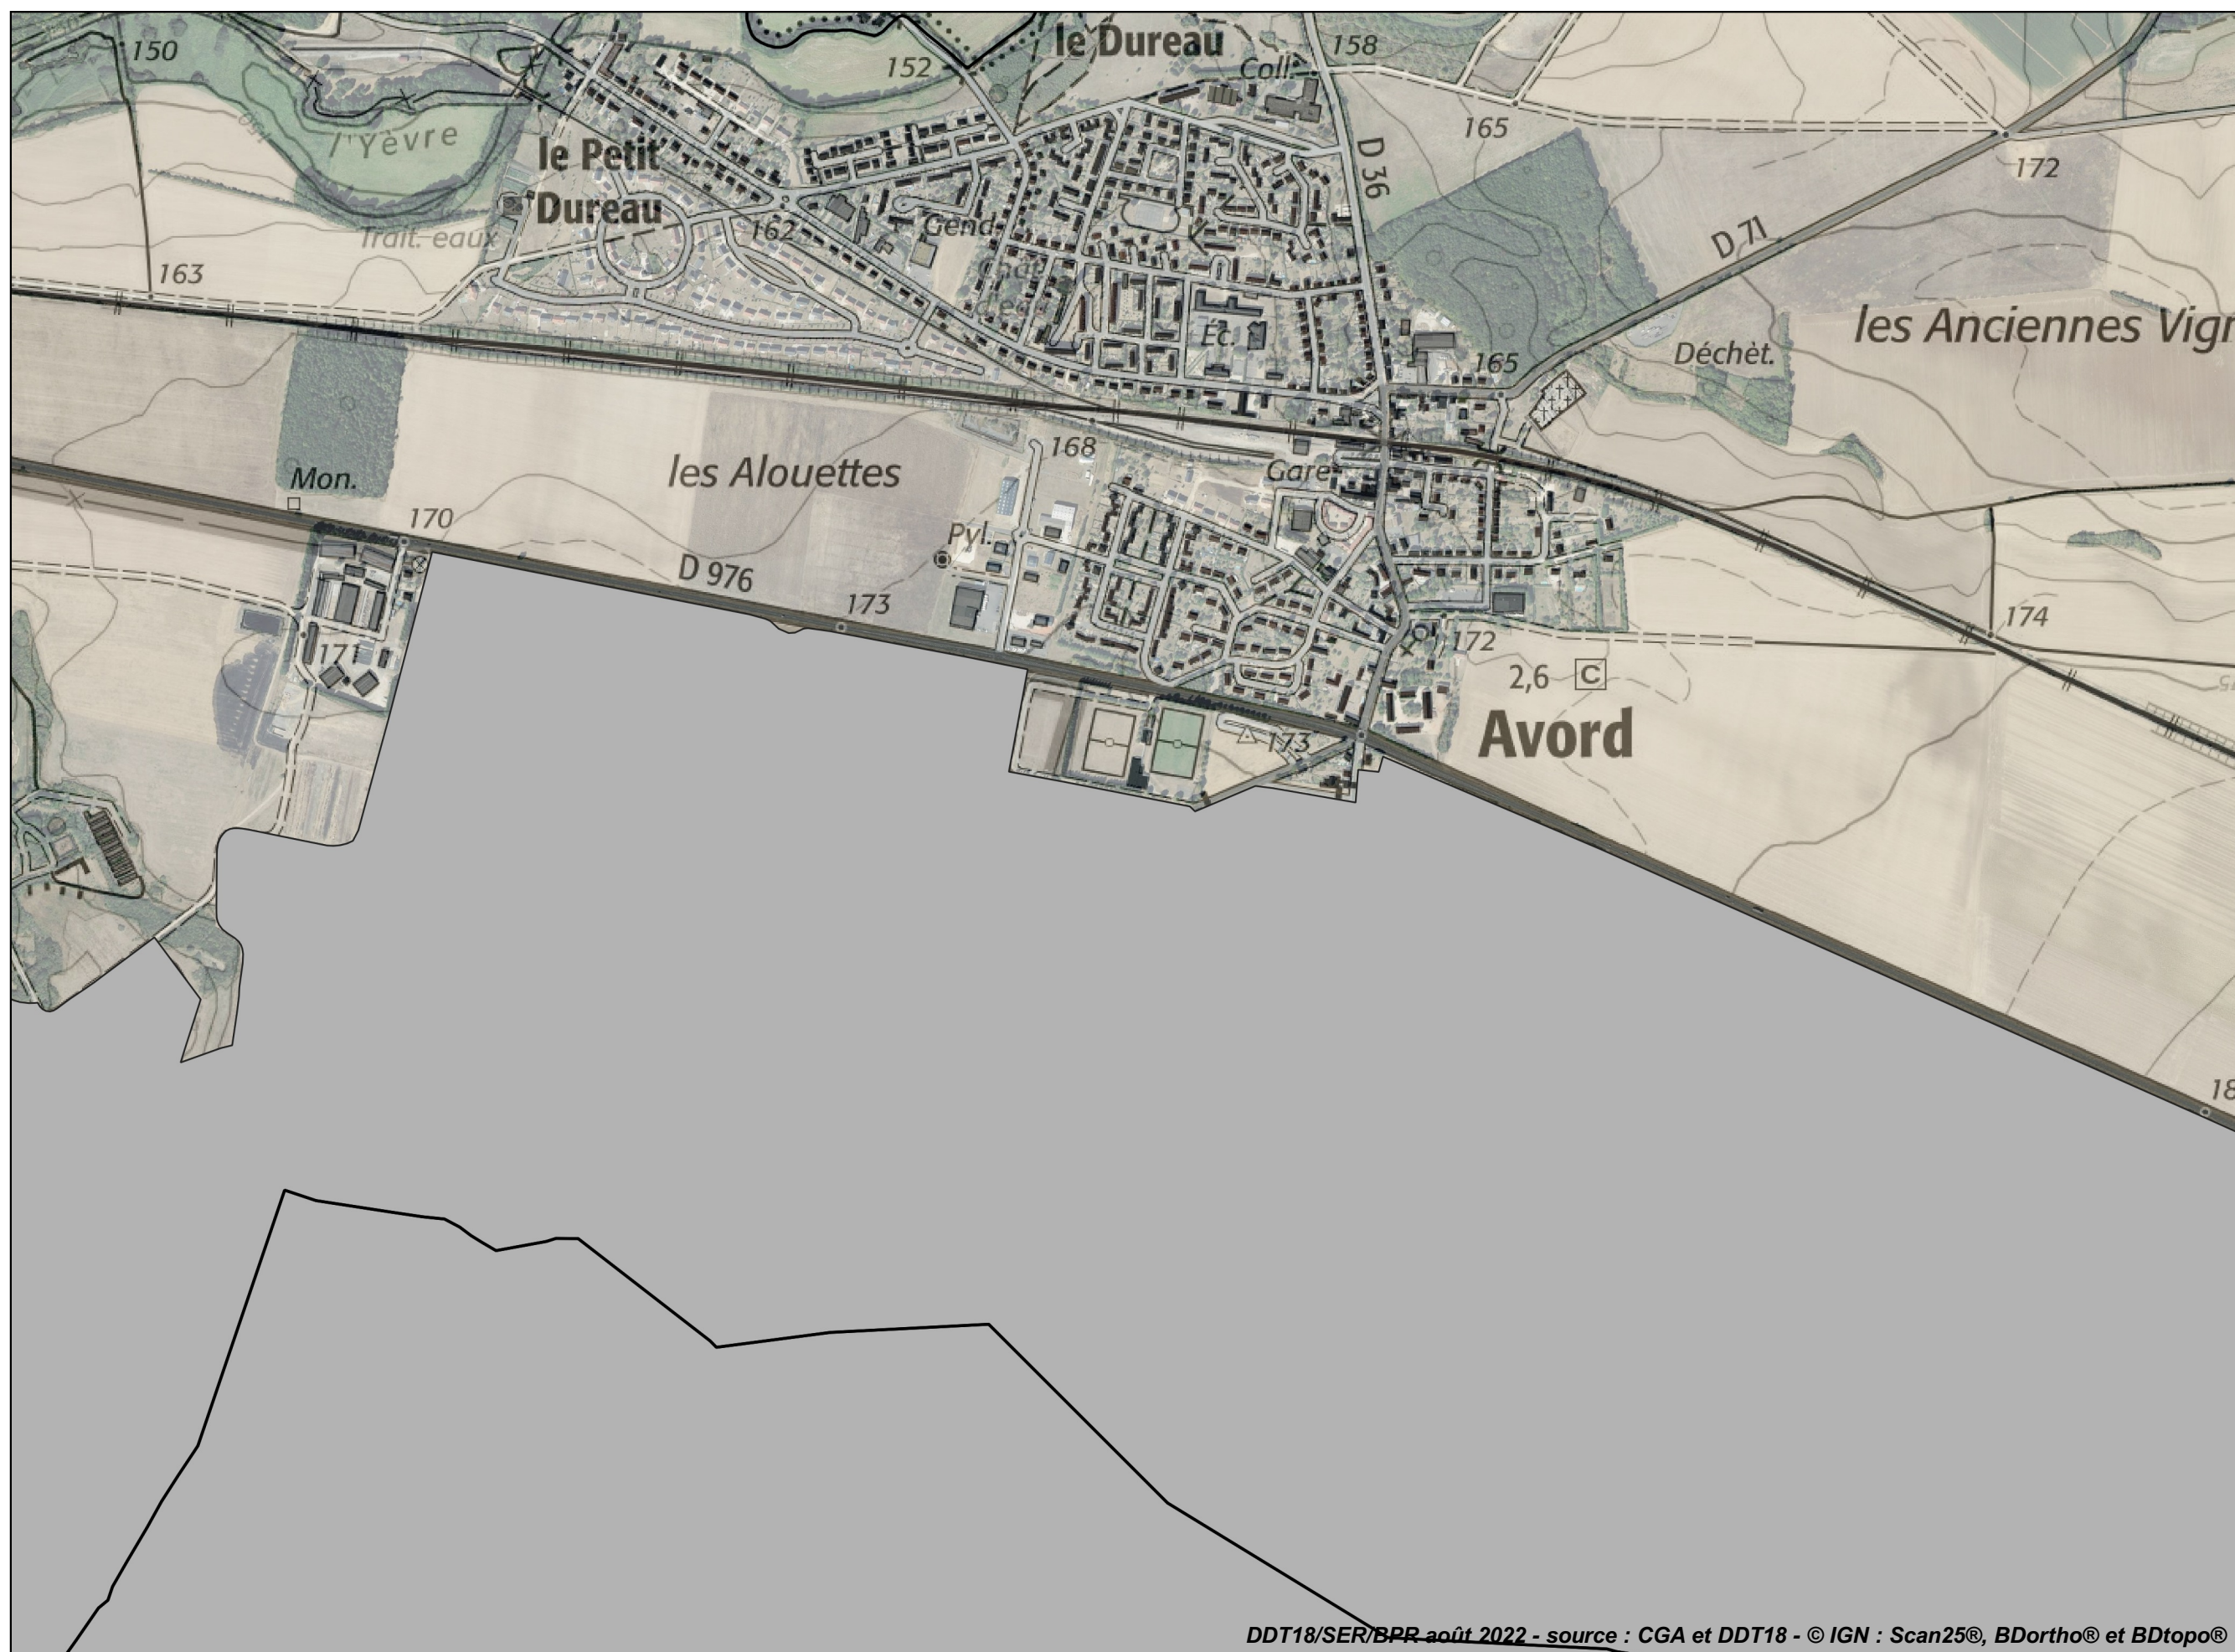

Légende

Zonage réglementaire

- zone grisée
- zone R
- zone B
- zone b

Autres éléments

- limites communales
- zone grisée DGATT
- zone grisée NEXTER

Échelle 1/10000
(impression A3)



RÉPUBLIQUE
FRANÇAISE

Liberté
Égalité
Fraternité

Plan de prévention des risques technologiques - Établissement DGA Techniques Terrestres de Bourges - Projet
Atlas cartographique du zonage réglementaire - Planche 8 - Avord - Bengy-sur-Craon

