

Carrière CORSE AGREGATS Pietralba -
Demande de renouvellement d'autorisation d'exploiter

Affectation des abords du site - 1/2500

Nord

72

limite de propriété

Extrait du plan cadastre
de Pietralba (Haute C
section E , Feuille n°

Parcelle pré

Echelle 1

300 m

81

Confereccia

Ravin

71

zone de protection
environnementale
(bande de 10 m)

67

82

87

83

VU, pour être annexé à
l'arrêté préfectoral N° 2011-123.0001
en date du : 3 mai 2011

Pour le Préfet,
Le Secrétaire Général

Laurent GANDRA-MORENO

63

Ravin
d'Olive

Carrière CORSE AGREGATS - Pietralba -
Demande de renouvellement d'autorisation d'exploiter



PREMIERE PHASE QUINQUENNALE - 1/1000

Base de calcul des garanties financières :

S1 (surface infrastructures : pistes, bassin rétention, stocks) = 3 607m²

S2 (surface en chantier) : 7 630 m²

S3 (linéaire de front x 15 m de hauteur moyenne) : 10 995m²

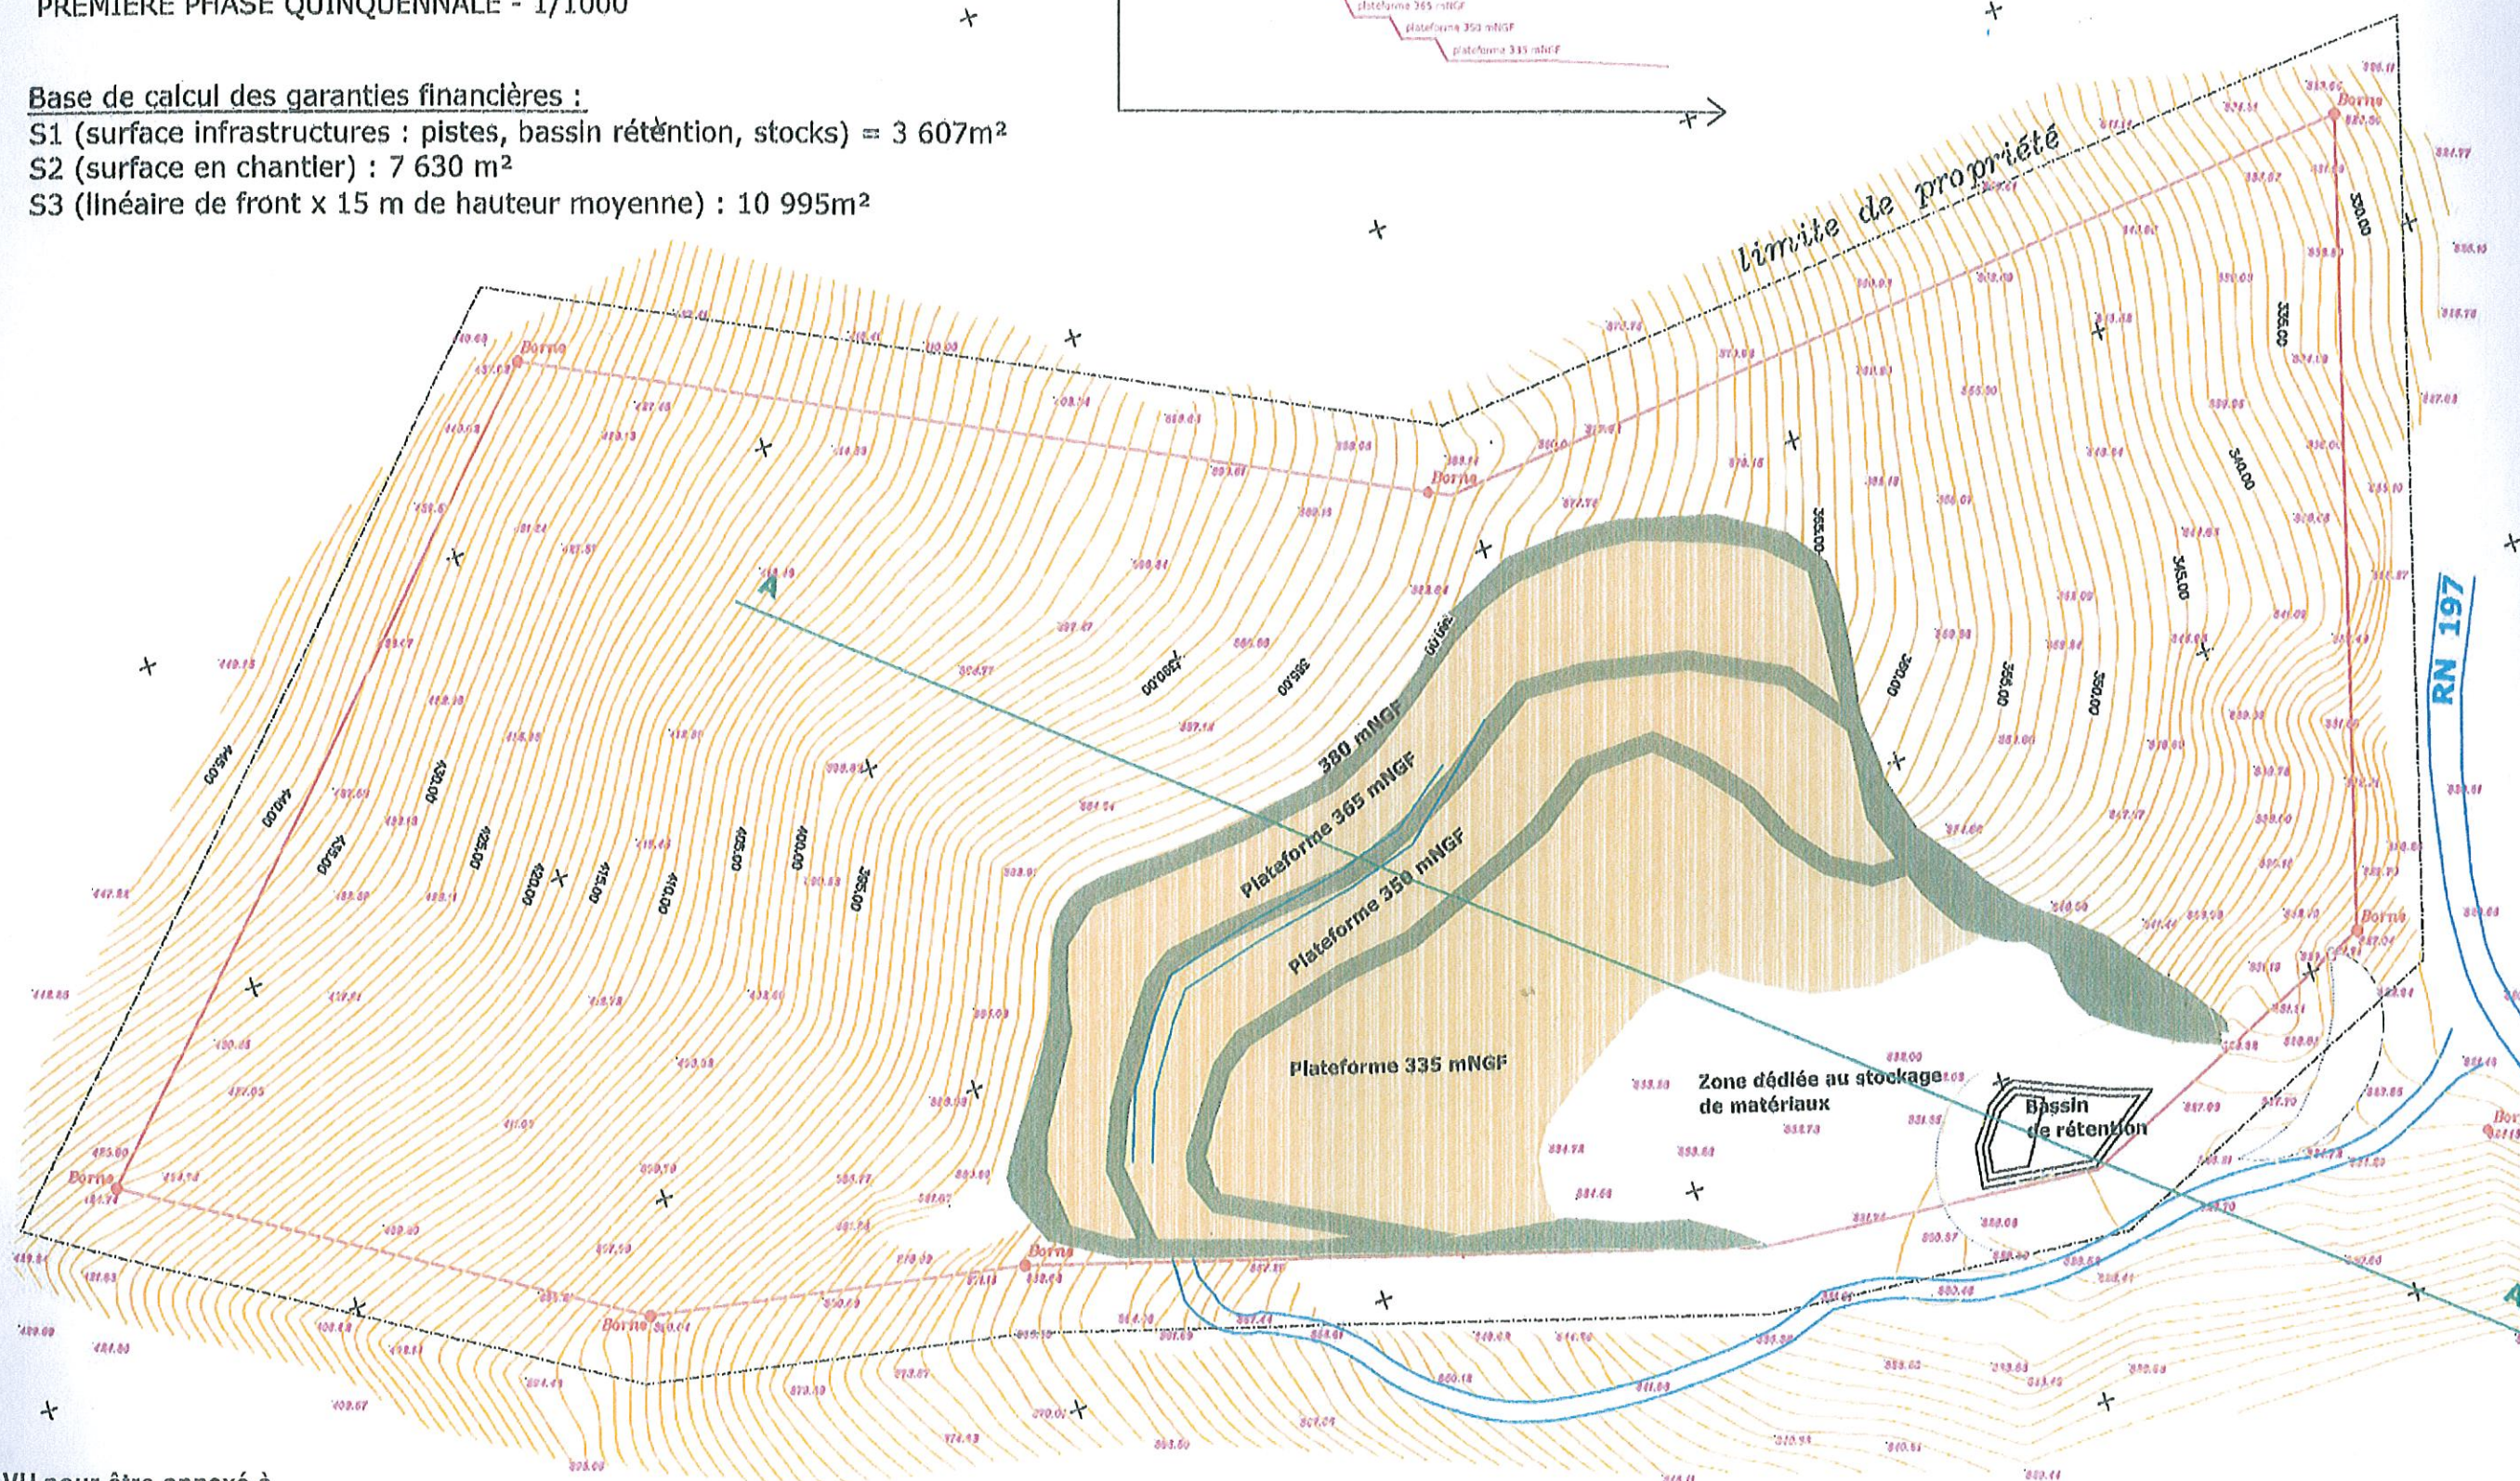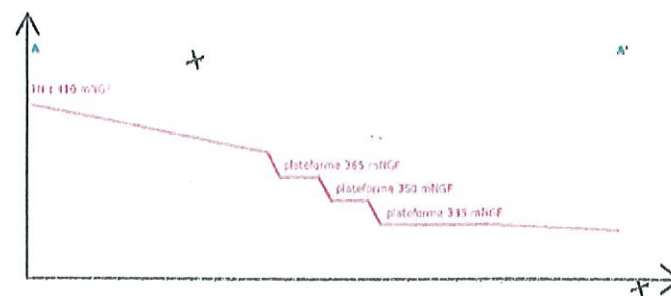

VU, pour être annexé à
l'arrêté préfectoral N° 2014-123.0001
en date du : 3 mai 2014

Pour le Préfet,
Le Secrétaire Général

Carrière CORSE AGREGATS - Pietralba -
Demande de renouvellement d'autorisation d'exploiter



DEUXIEME PHASE QUINQUENNALE - 1/1000

Base de calcul des garanties financières :

S1 (surface infrastructures : pistes, bassin rétention, stocks) = 3607m²

S2 (surface en chantier) : 12 018 m²

S3 (linéaire de front x 15 m de hauteur moyenne) : 14 700m²

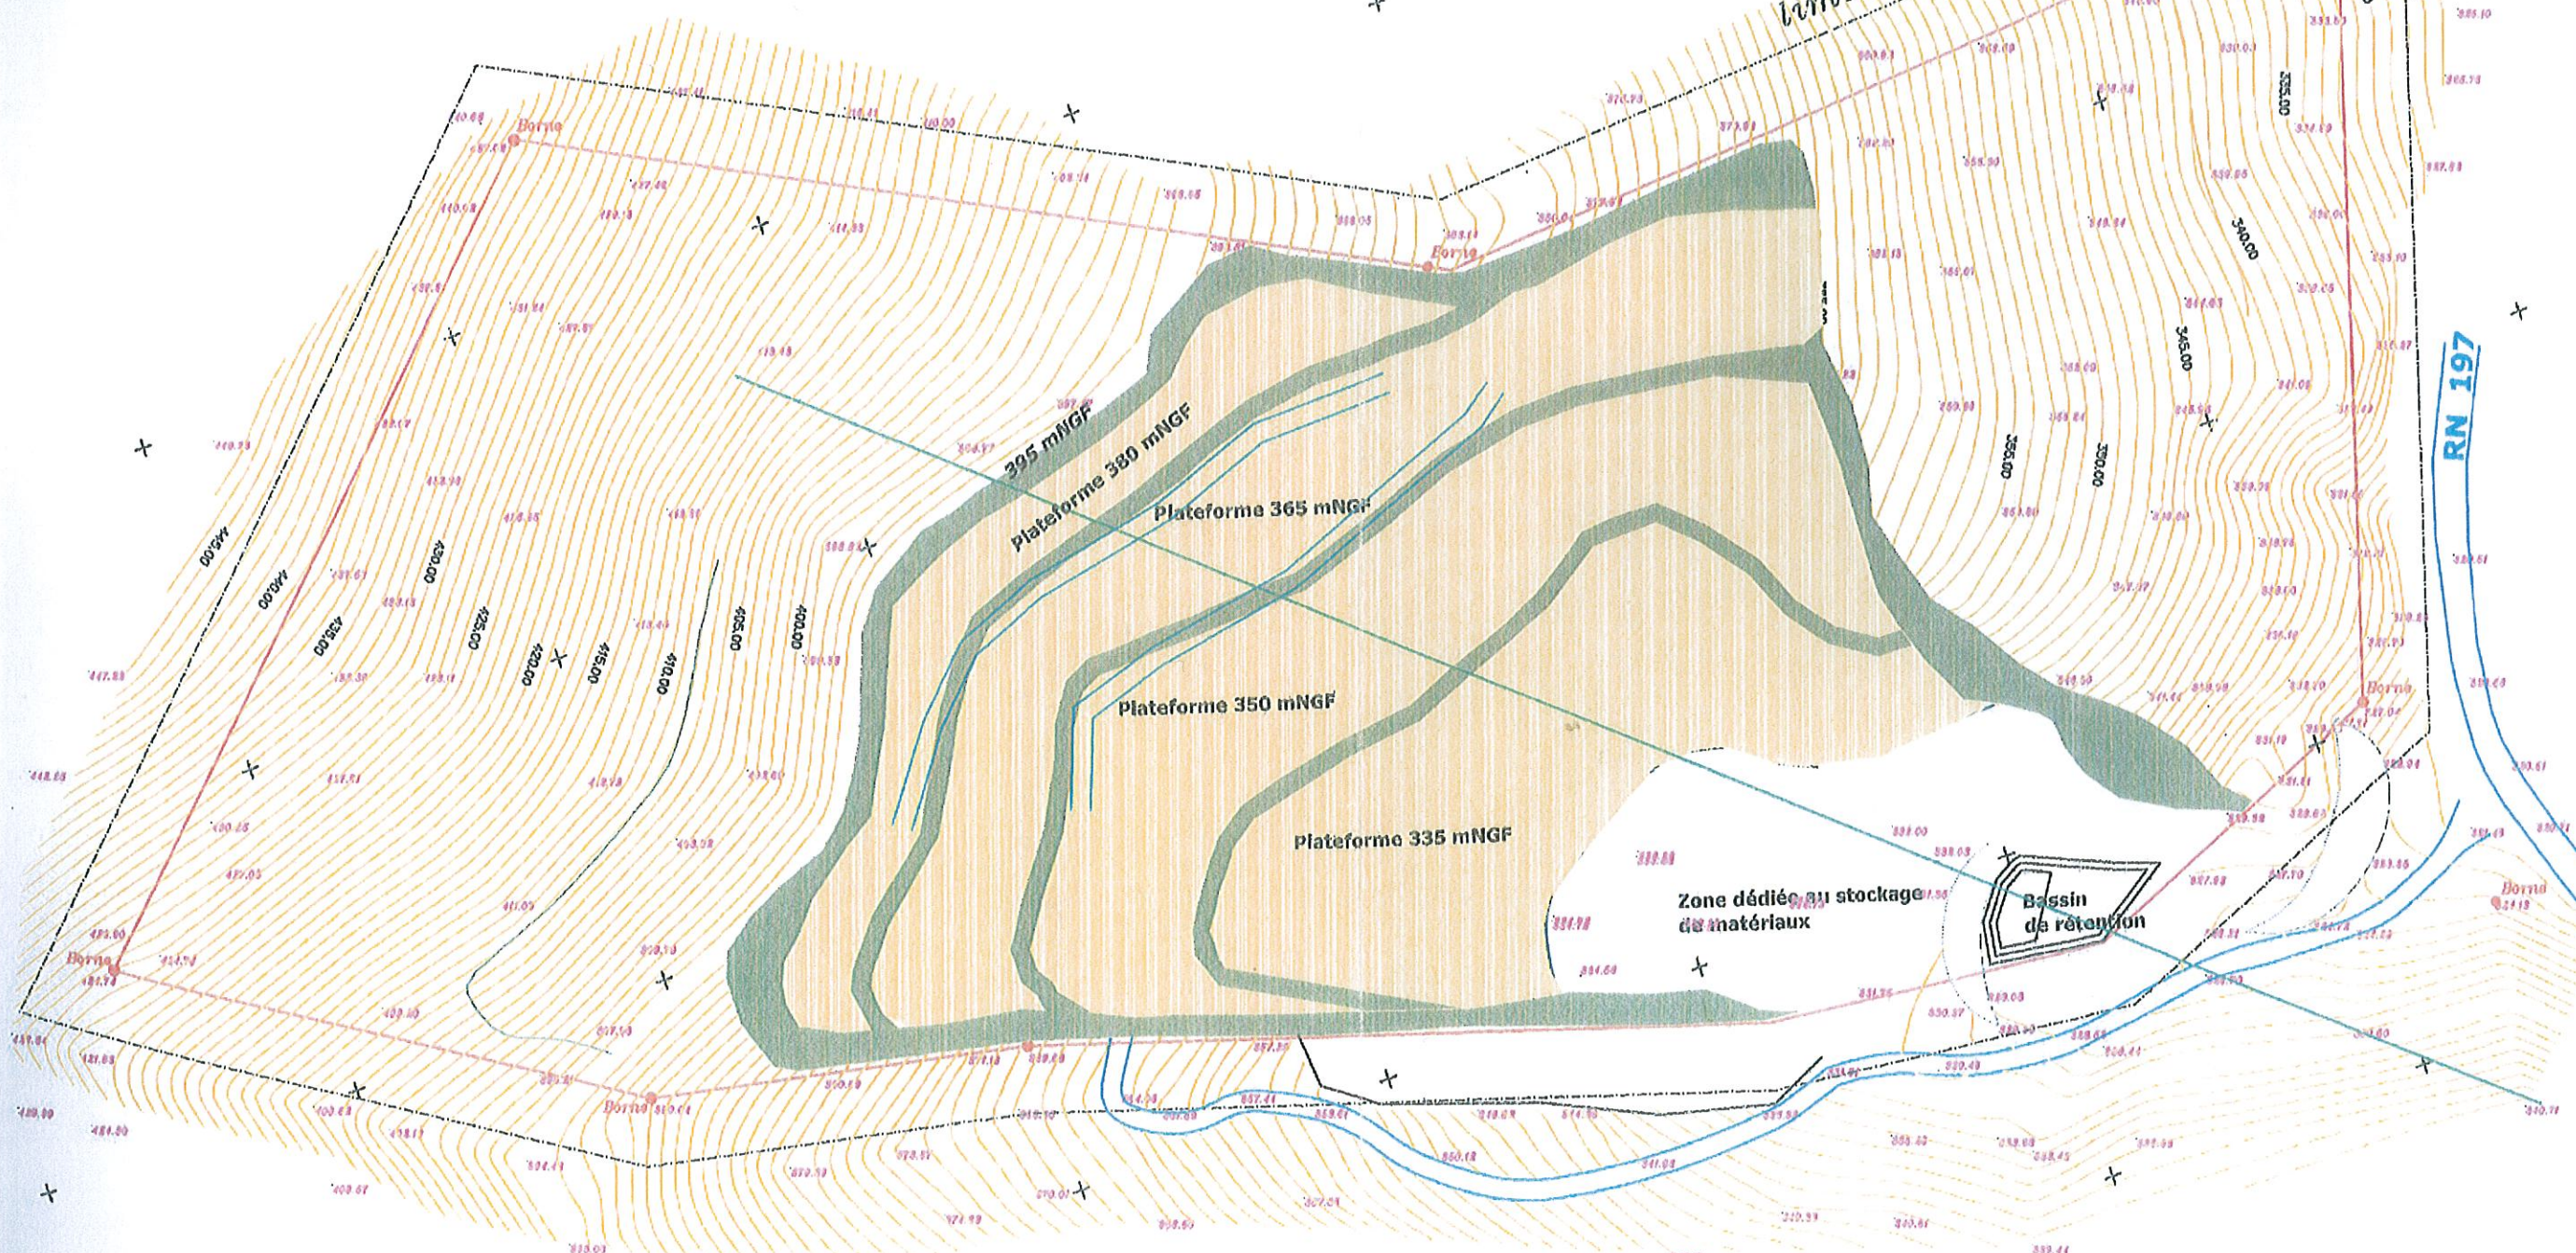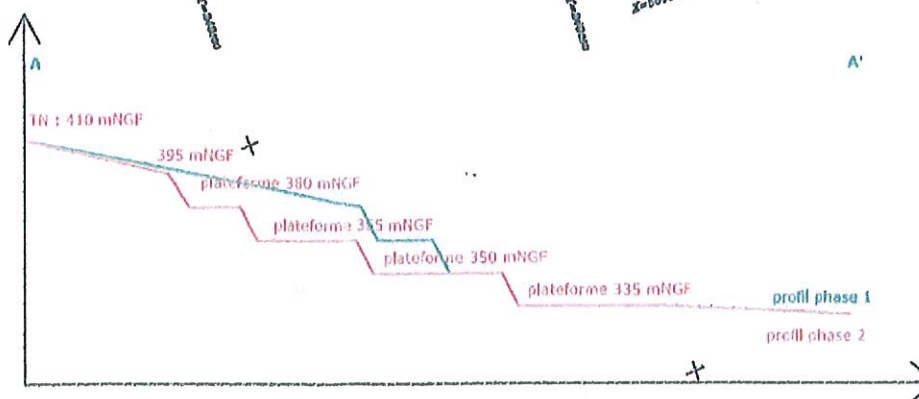

VU, pour être annexé à
l'arrêté préfectoral N° 2011-123-0001
en date du : 3 Pour le Préfet,
Le Secrétaire Général

Laurent GANDRA-MORENO

Carrière CORSE AGREGATS - Pietralba -
Demande de renouvellement d'autorisation d'exploiter



TROISIEME PHASE QUINQUENNALE - 1/1000

Base de calcul des garanties financières :

S1 (surface infrastructures : pistes, bassin rétention, stocks) = 3607m²

S2 (surface en chantier) : 16 175 m²

S3 (linéaire de front x 15 m de hauteur moyenne) : 18 645 m²

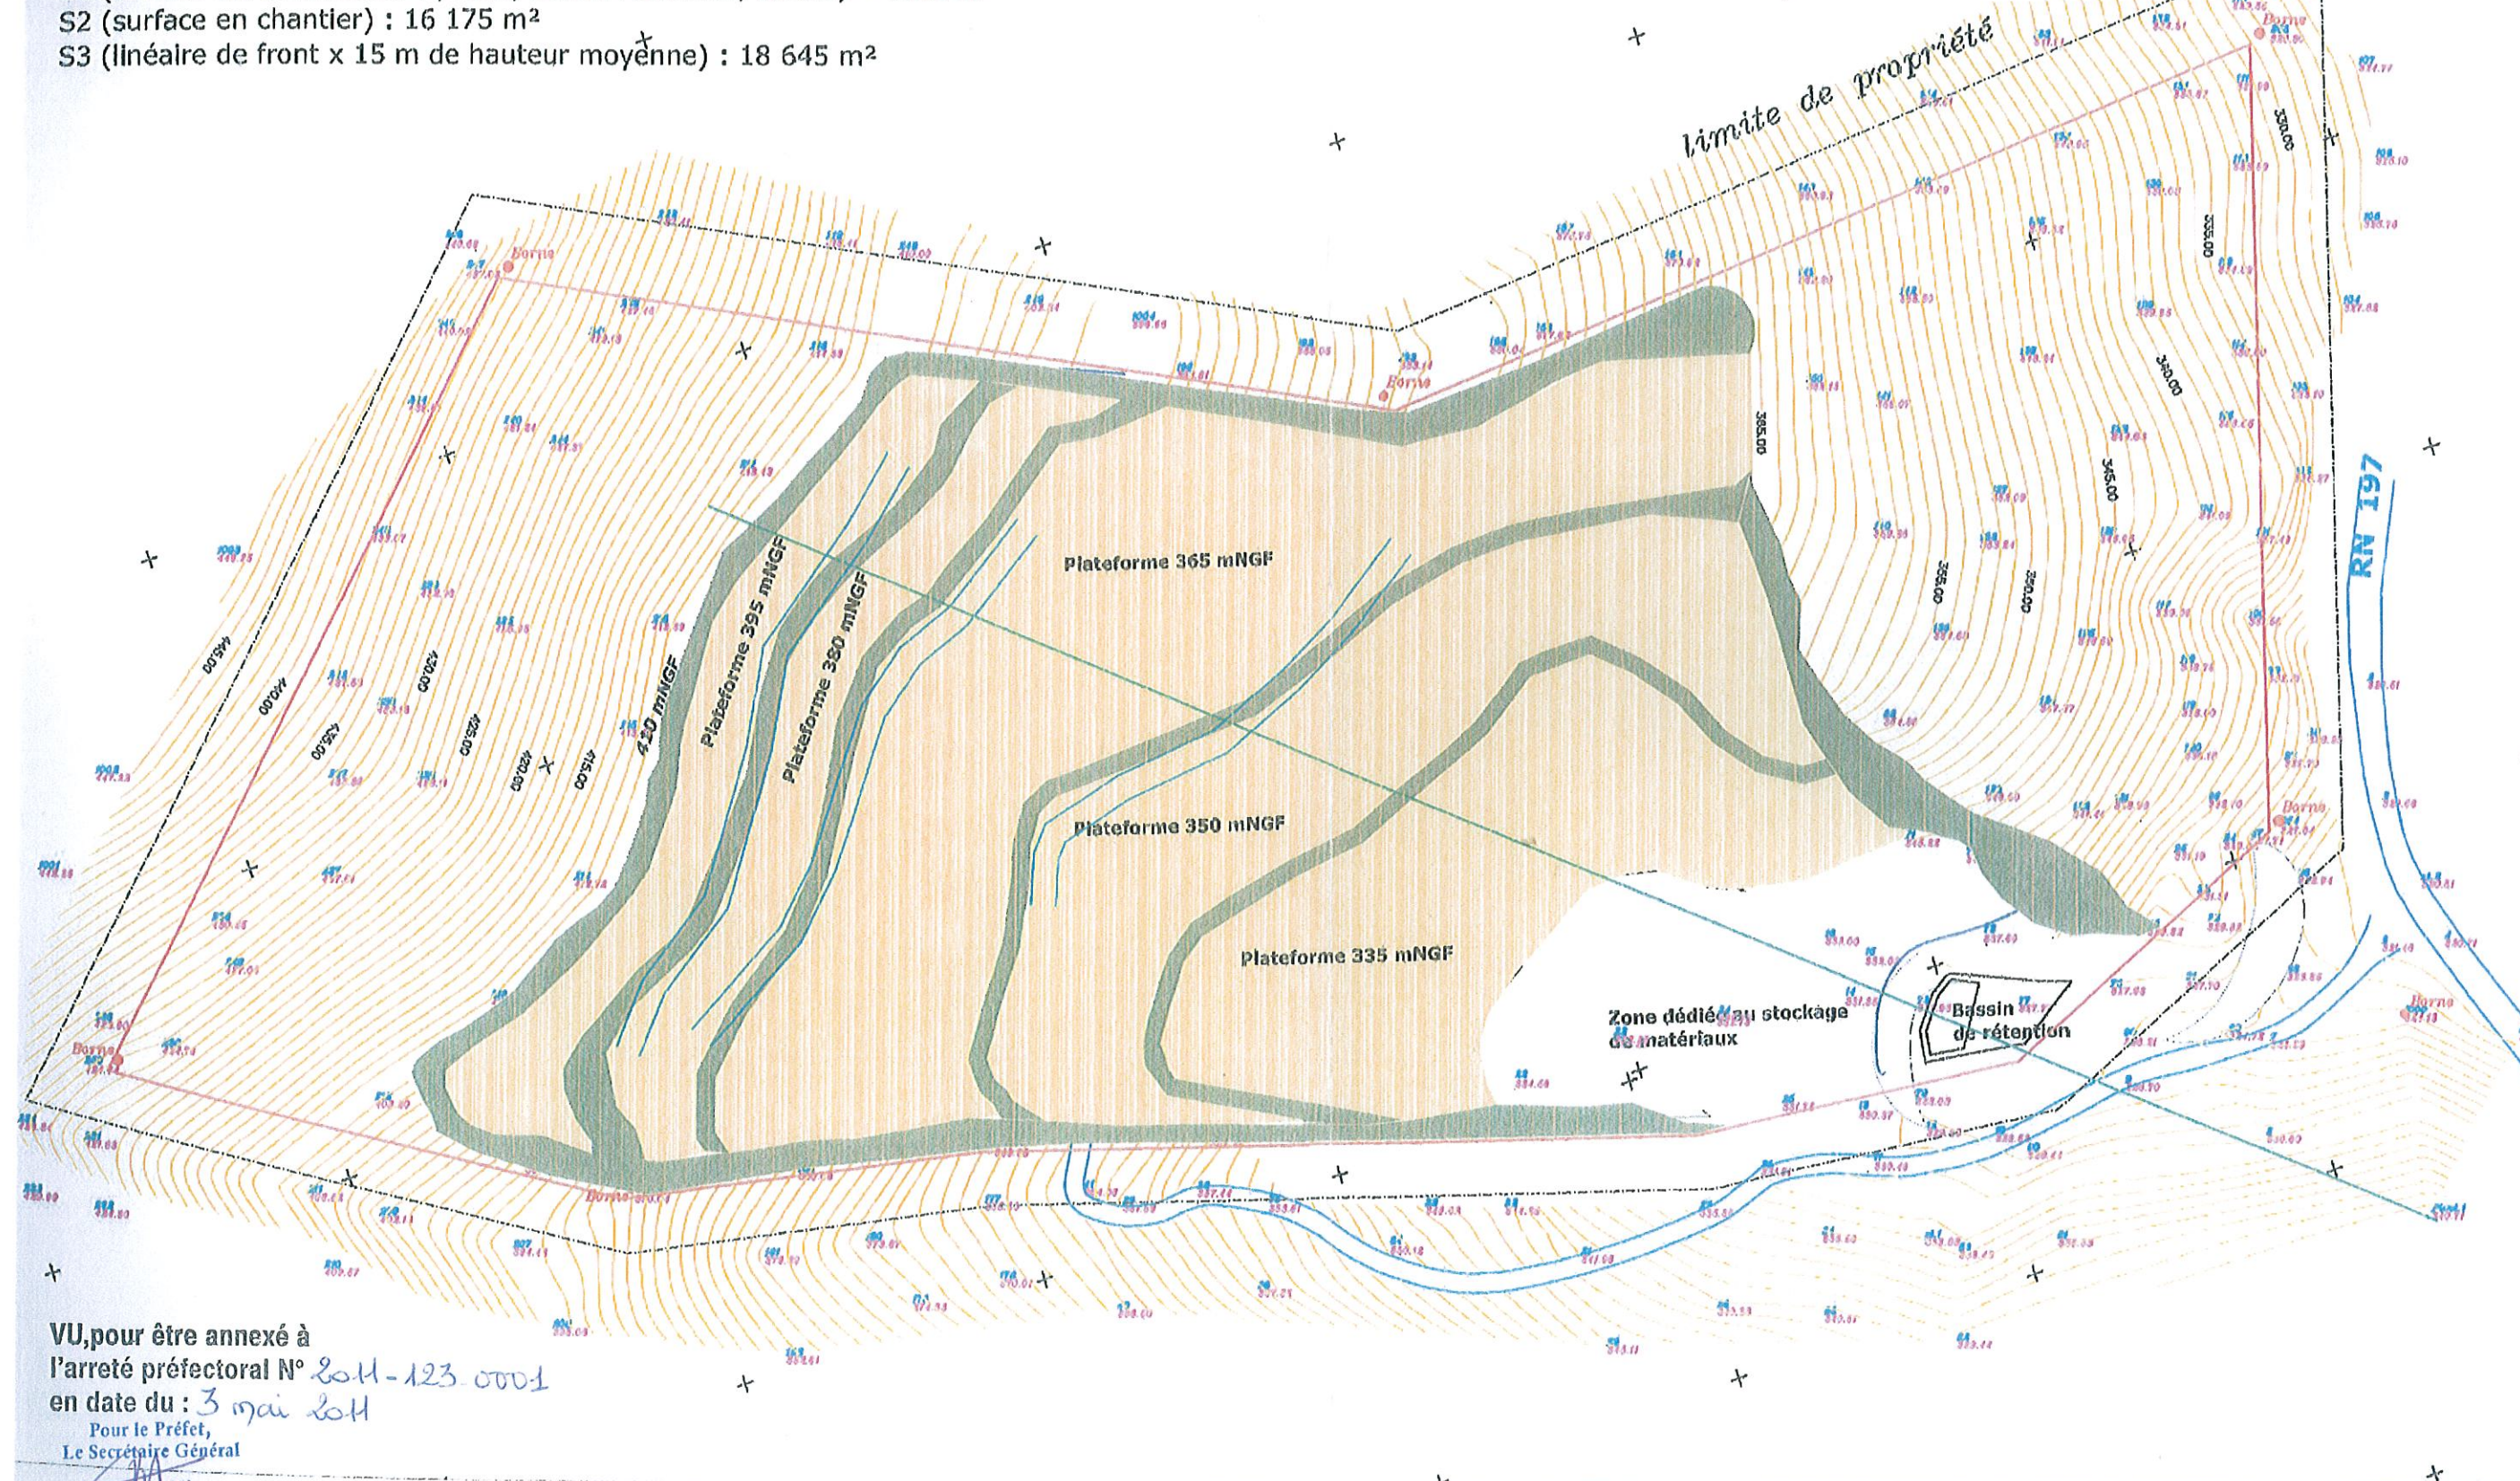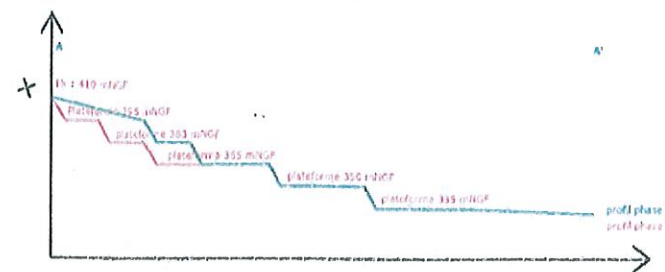

VU, pour être annexé à
l'arrêté préfectoral N° 2011-123.0001
en date du : 3 mai 2011

Pour le Préfet,
Le Secrétaire Général

Carrière CORSE AGREGATS - Pietralba -
Demande de renouvellement d'autorisation d'exploiter


QUATRIEME PHASE QUINQUENNALE - 1/1000

Base de calcul des garanties financières :

S1 (surface infrastructures : pistes, bassin rétention, stocks) = 3 607m²

S2 (surface en chantier) : 13 385 m²

S3 (linéaire de front x 15 m de hauteur moyenne) : 12 765 m²

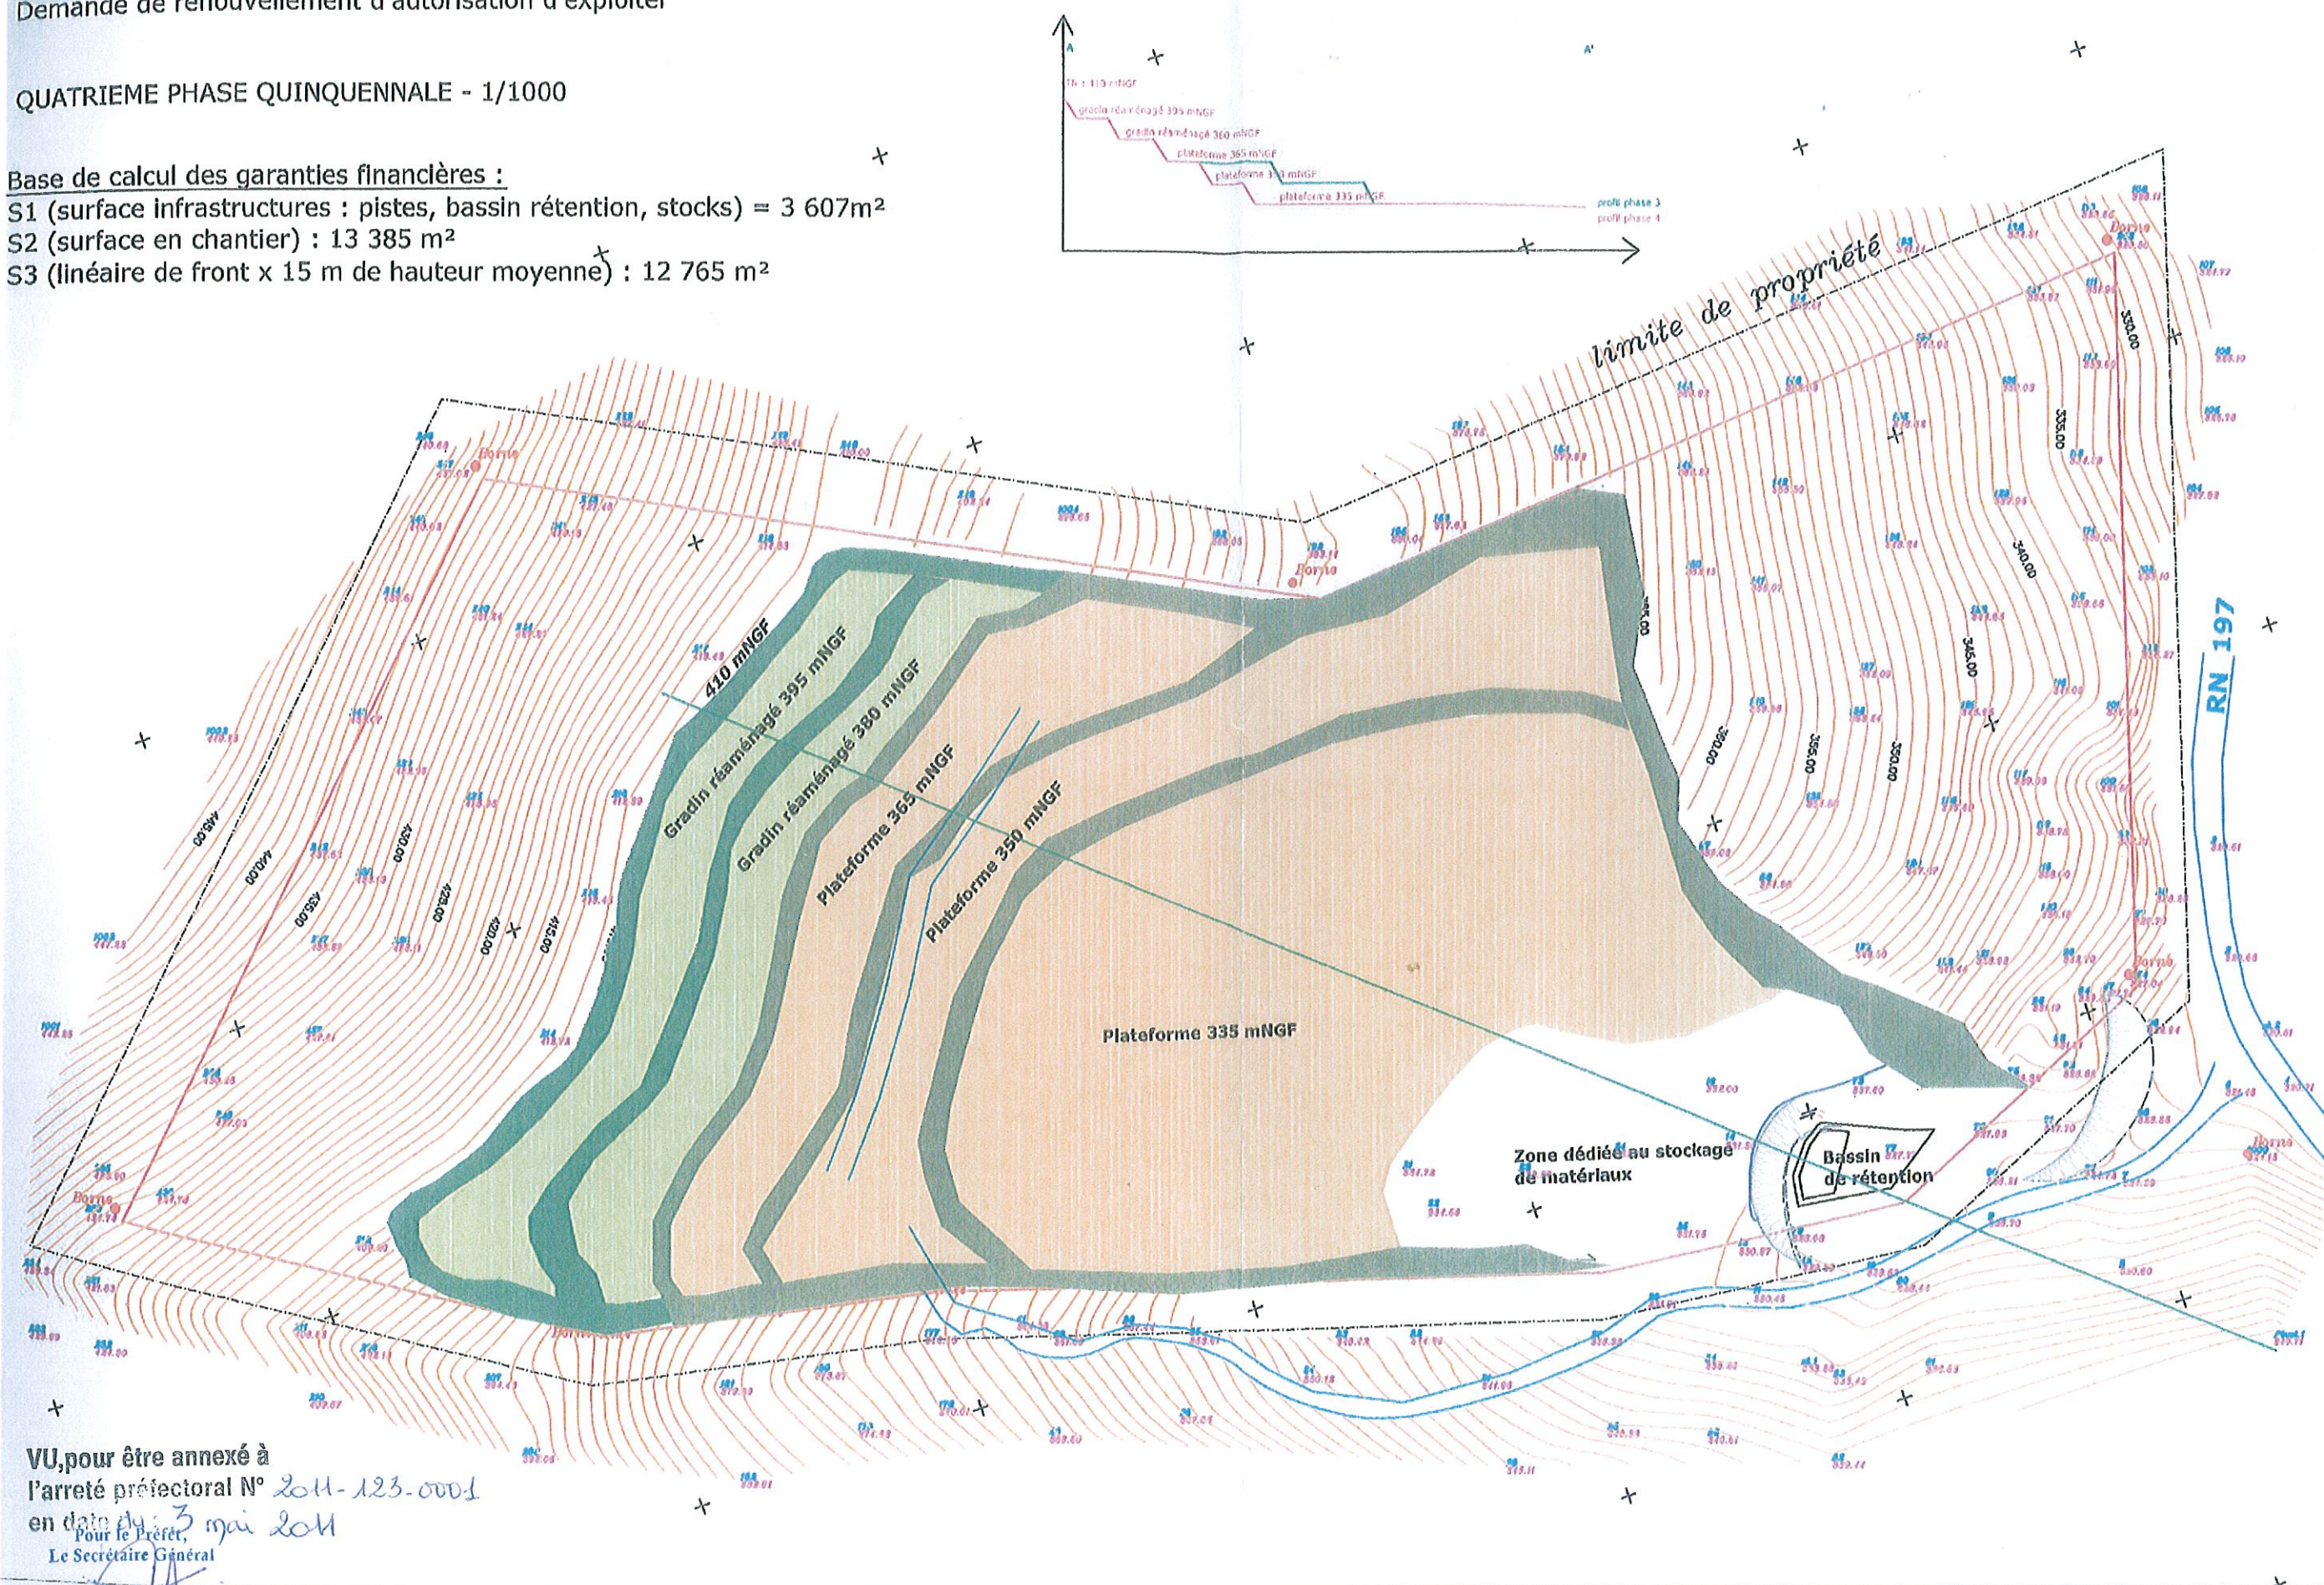

VU, pour être annexé à
l'arrêté préfectoral N° 2011-123-0001
en date du 3 mai 2011
Pour le Préfet,
Le Secrétaire Général