



Annexe I : Plan cadastral du site

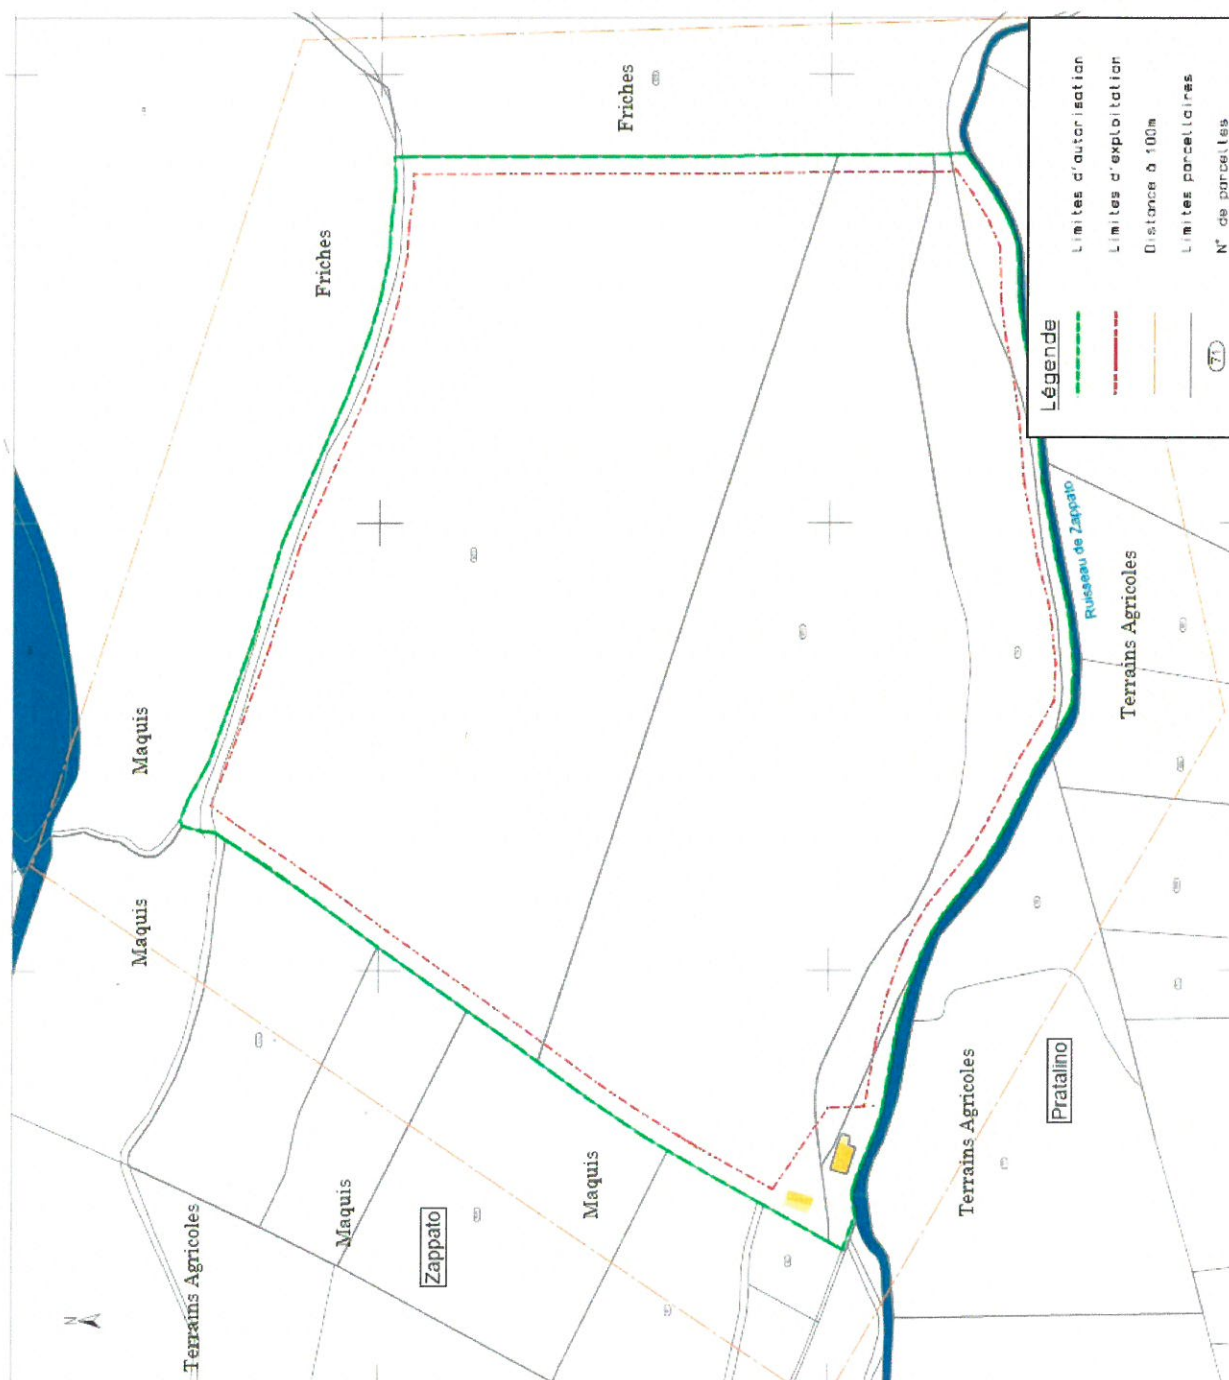


VU, pour être annexé à
l'arrêté préfectoral N° 2B-2018-04-26-001
en date du : 26 AVRIL 2019

LE PRÉFET
Gerard GAVORY
Gerard GAVORY

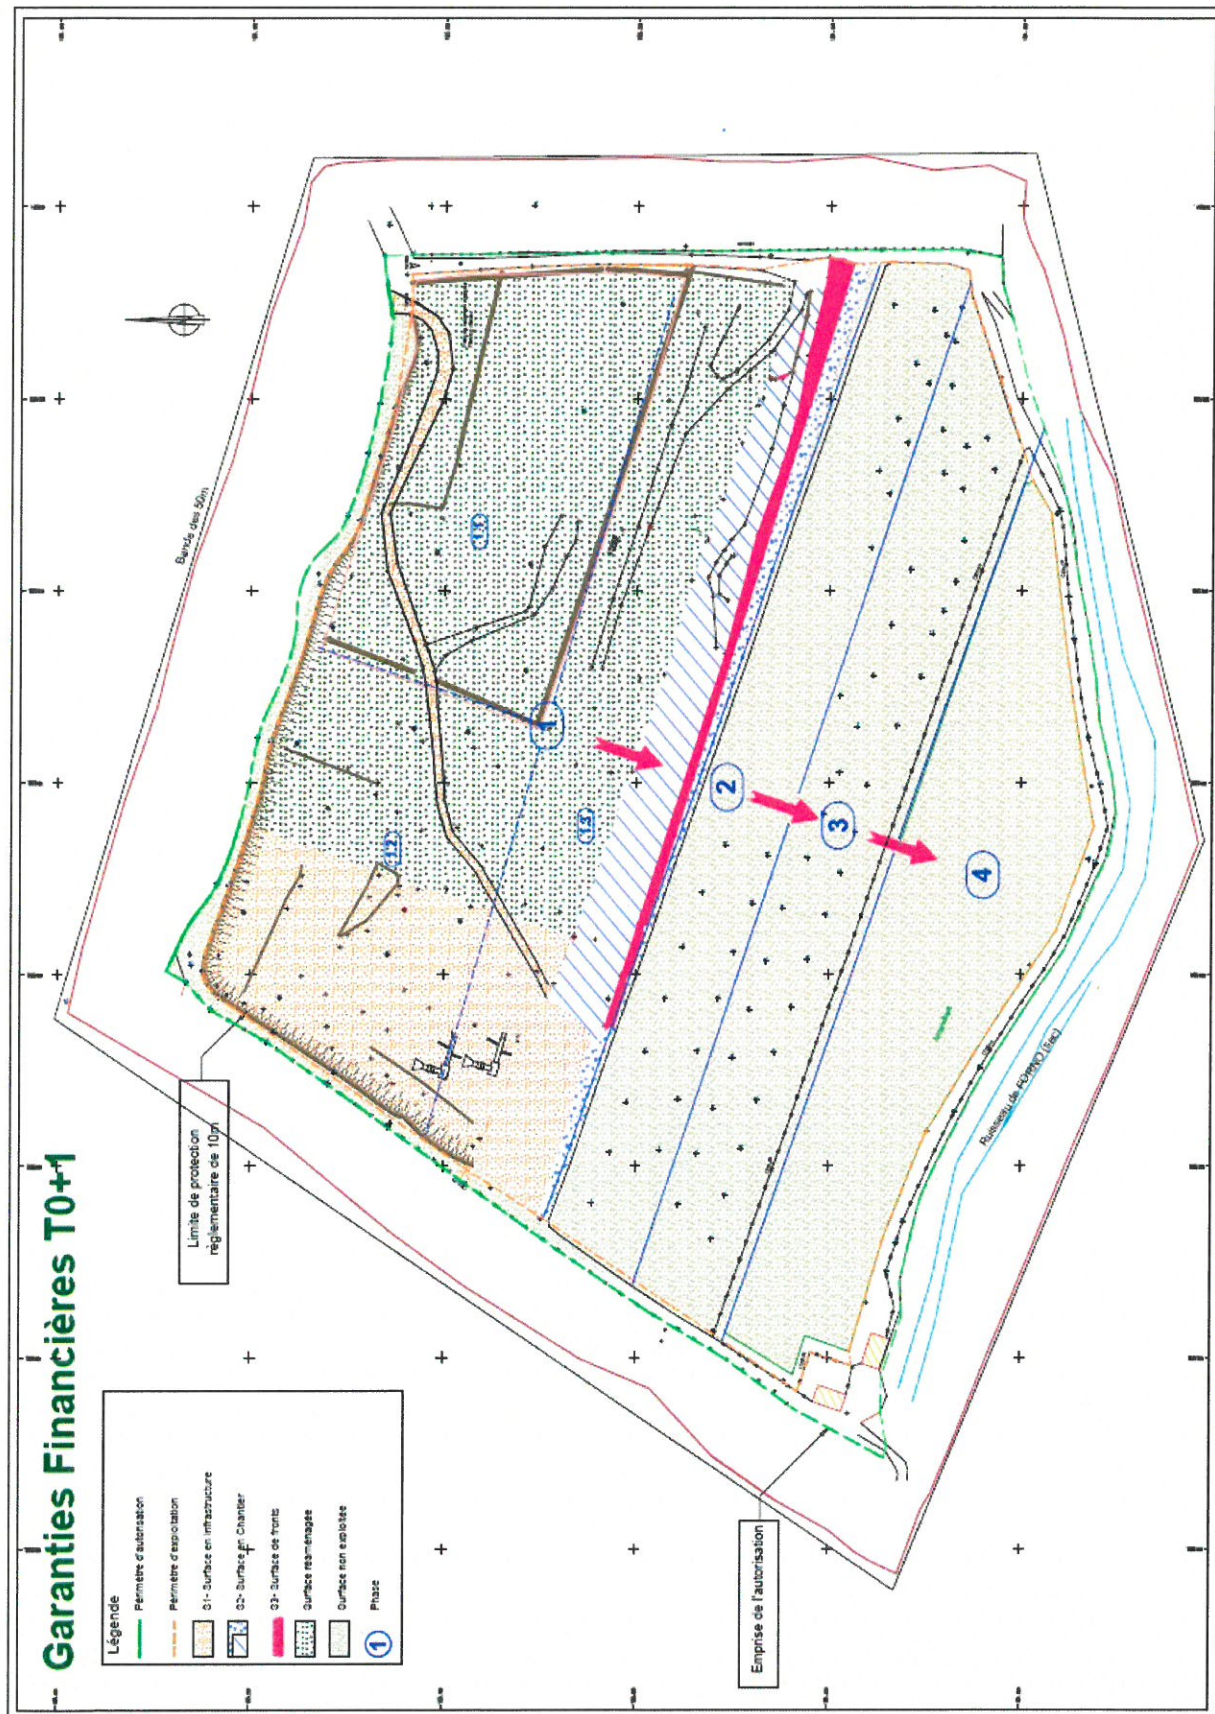


VU, pour être annexé à
l'arrêté préfectoral N° 2B-2018-04-26-001
en date du : 26 AVR. 2018 LE PRÉFET

[Signature]
Gérard CAUON

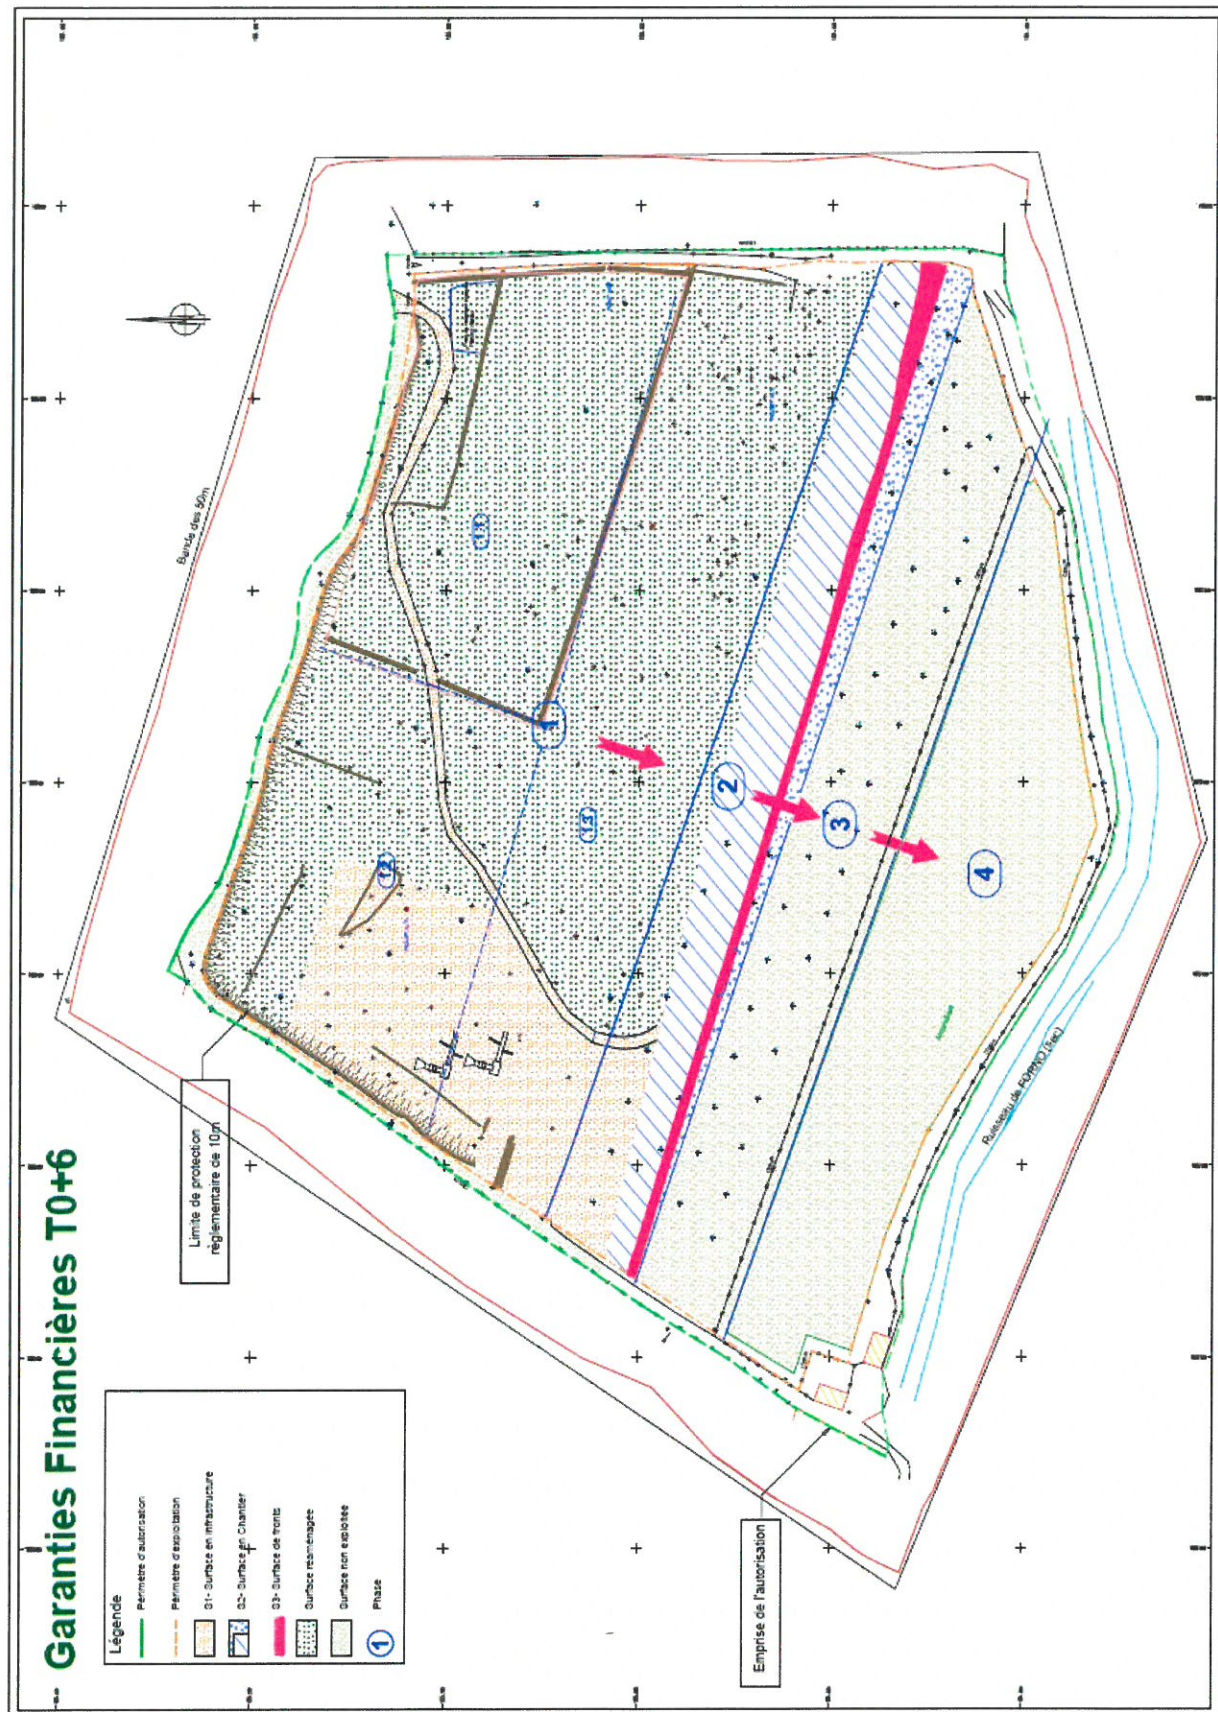


VU, pour être annexé à
l'arrêté préfectoral N° 2B-2018-04-26-001
en date du : 26 AVR 2019

LE PRÉFET

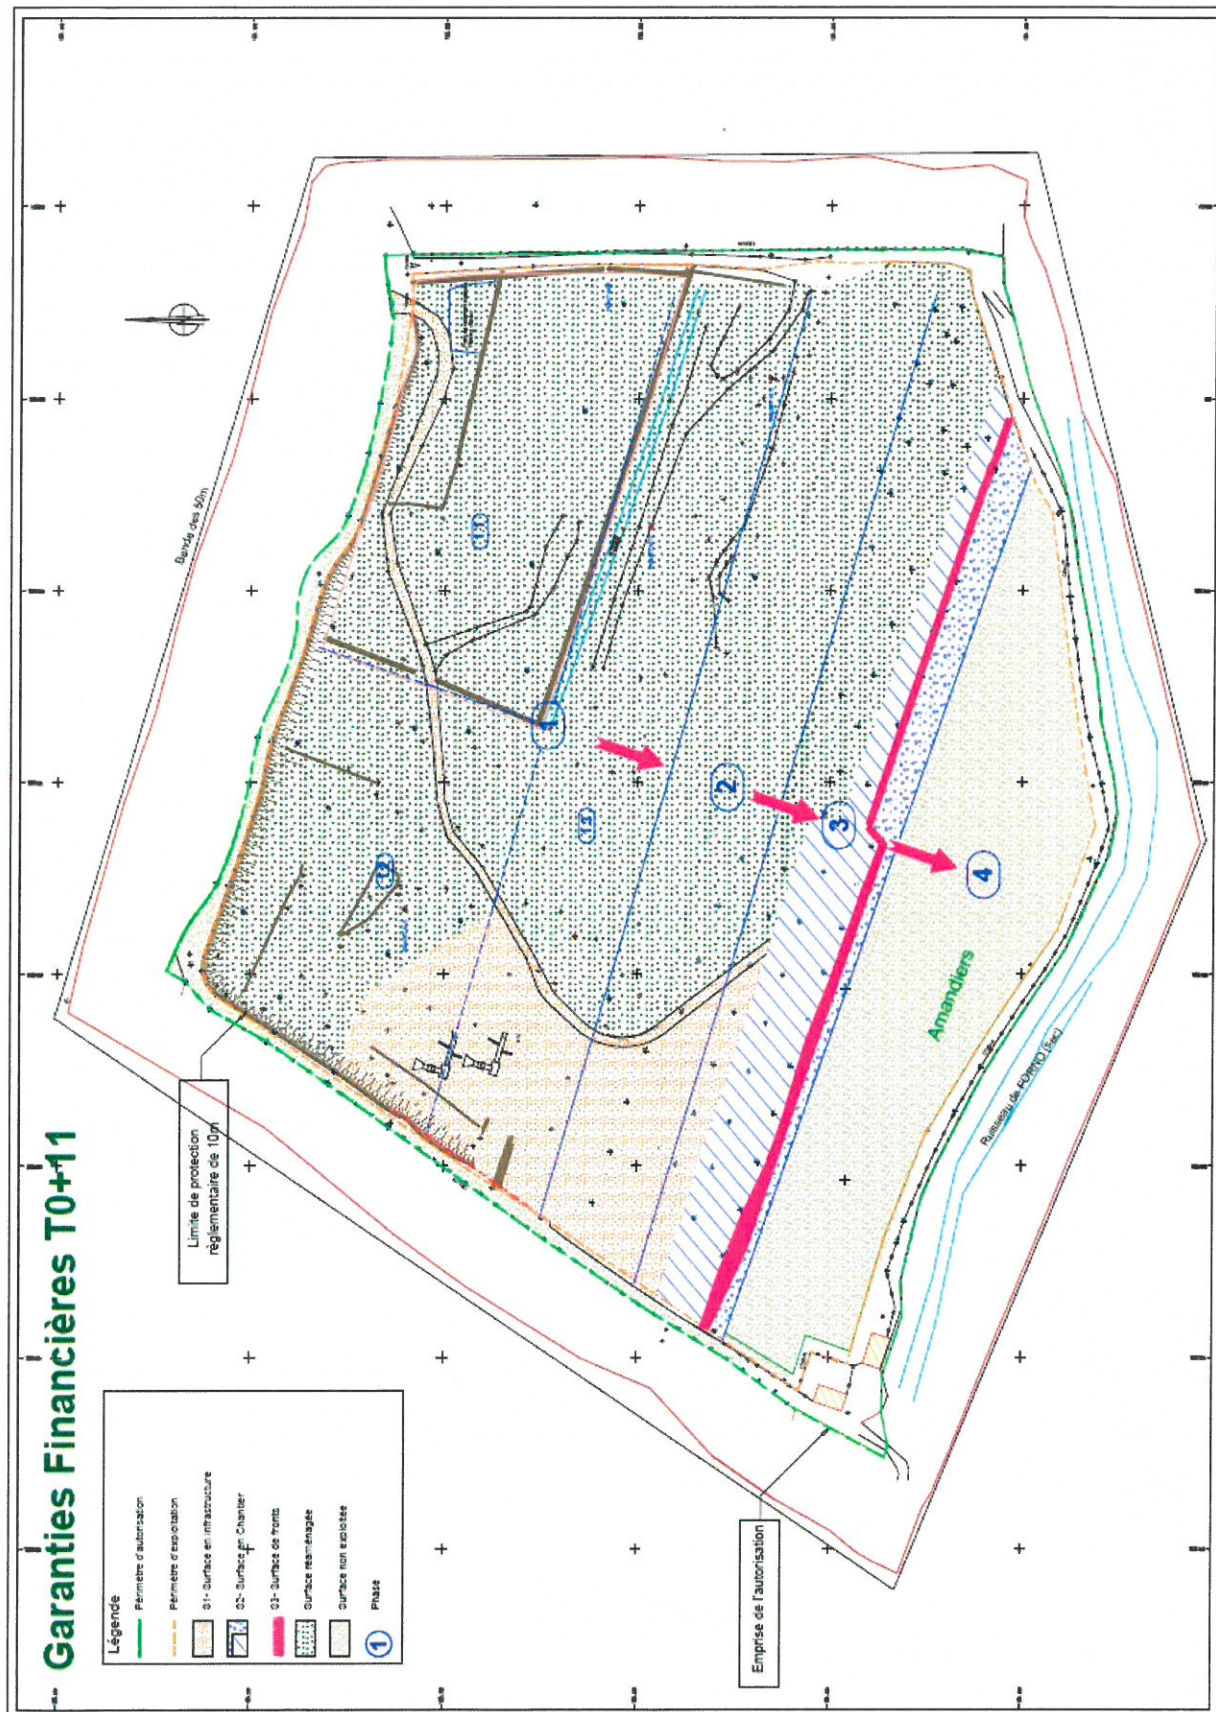


VU, pour être annexé à
l'arrêté préfectoral N° 2B-2018-04-26-001
en date du 26 AVR. 2018 PRÉFET

[Signature]

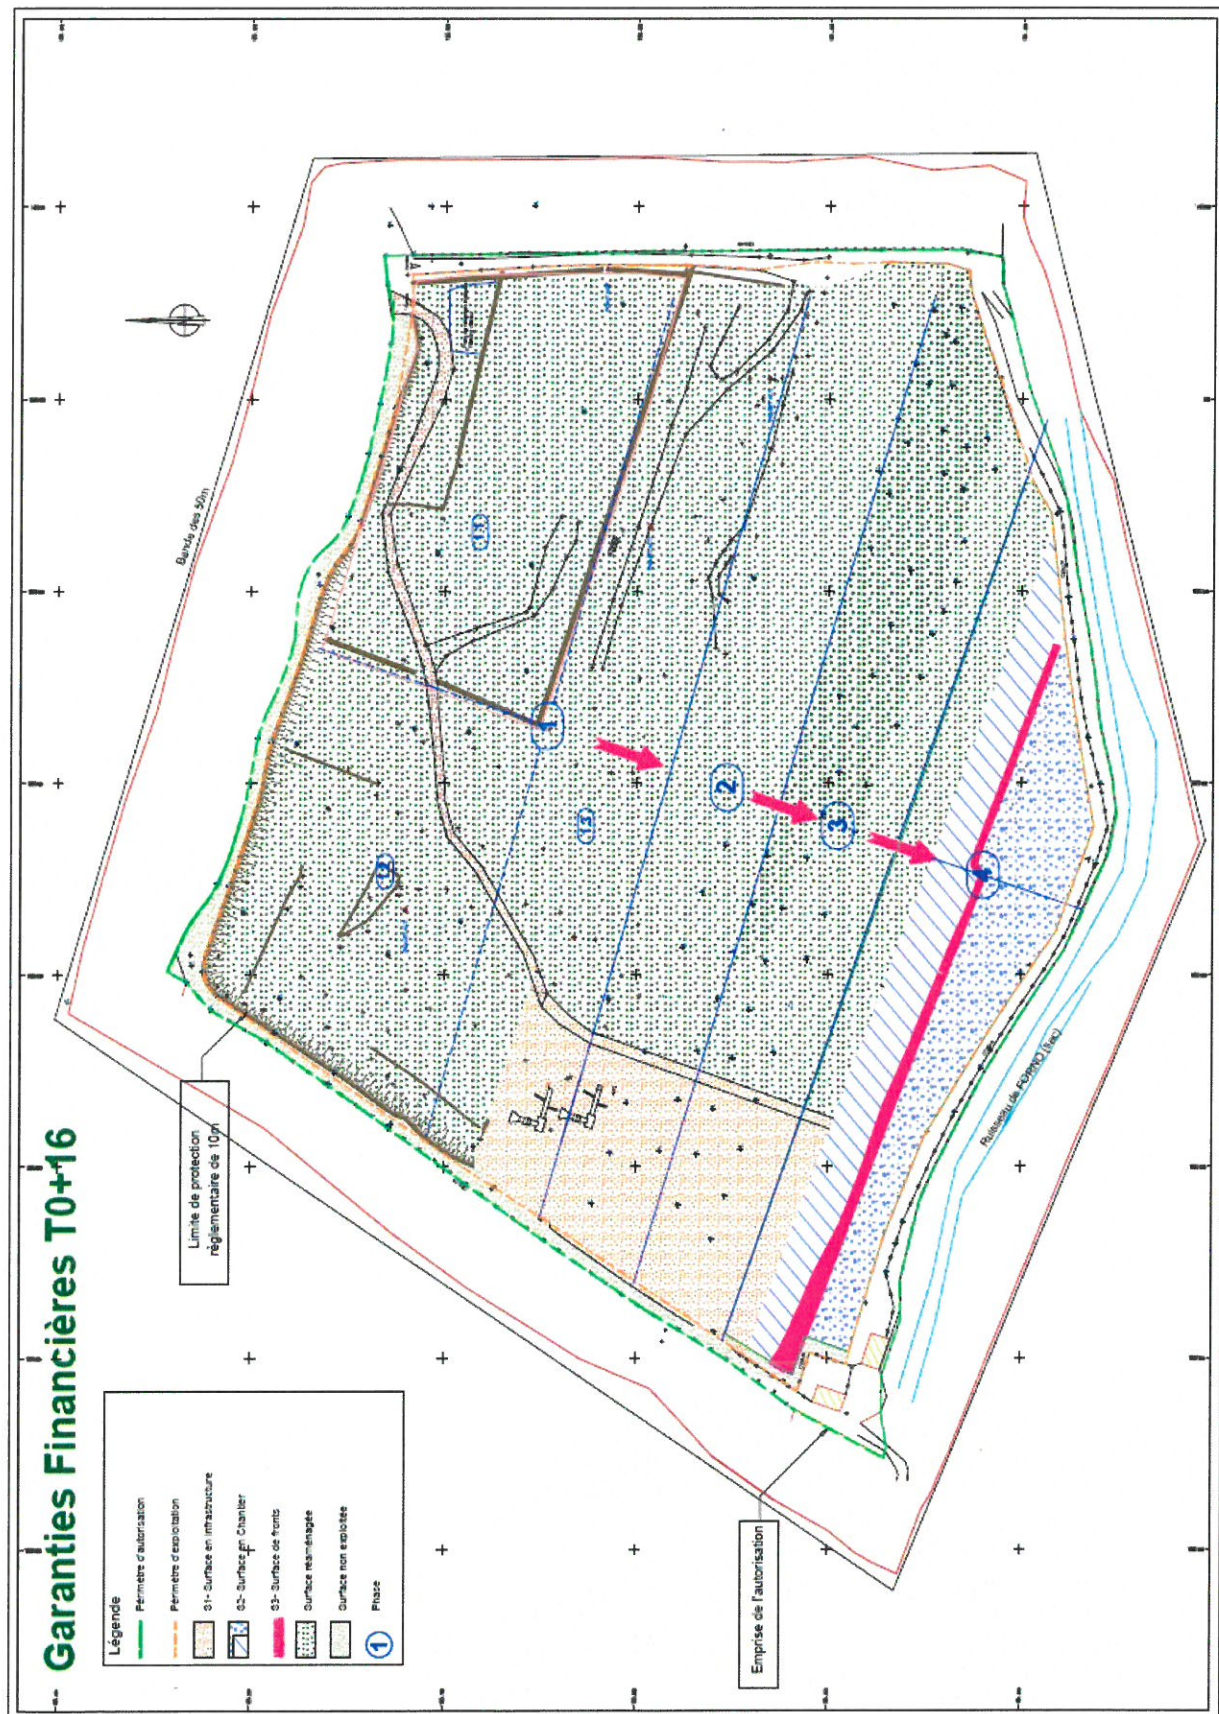

VU, pour être annexé à
l'arrêté préfectoral N° 2B-2018-04-26-001
en date du 26 AVR. 2018

Gérard GAVORY
Gérard GAVORY

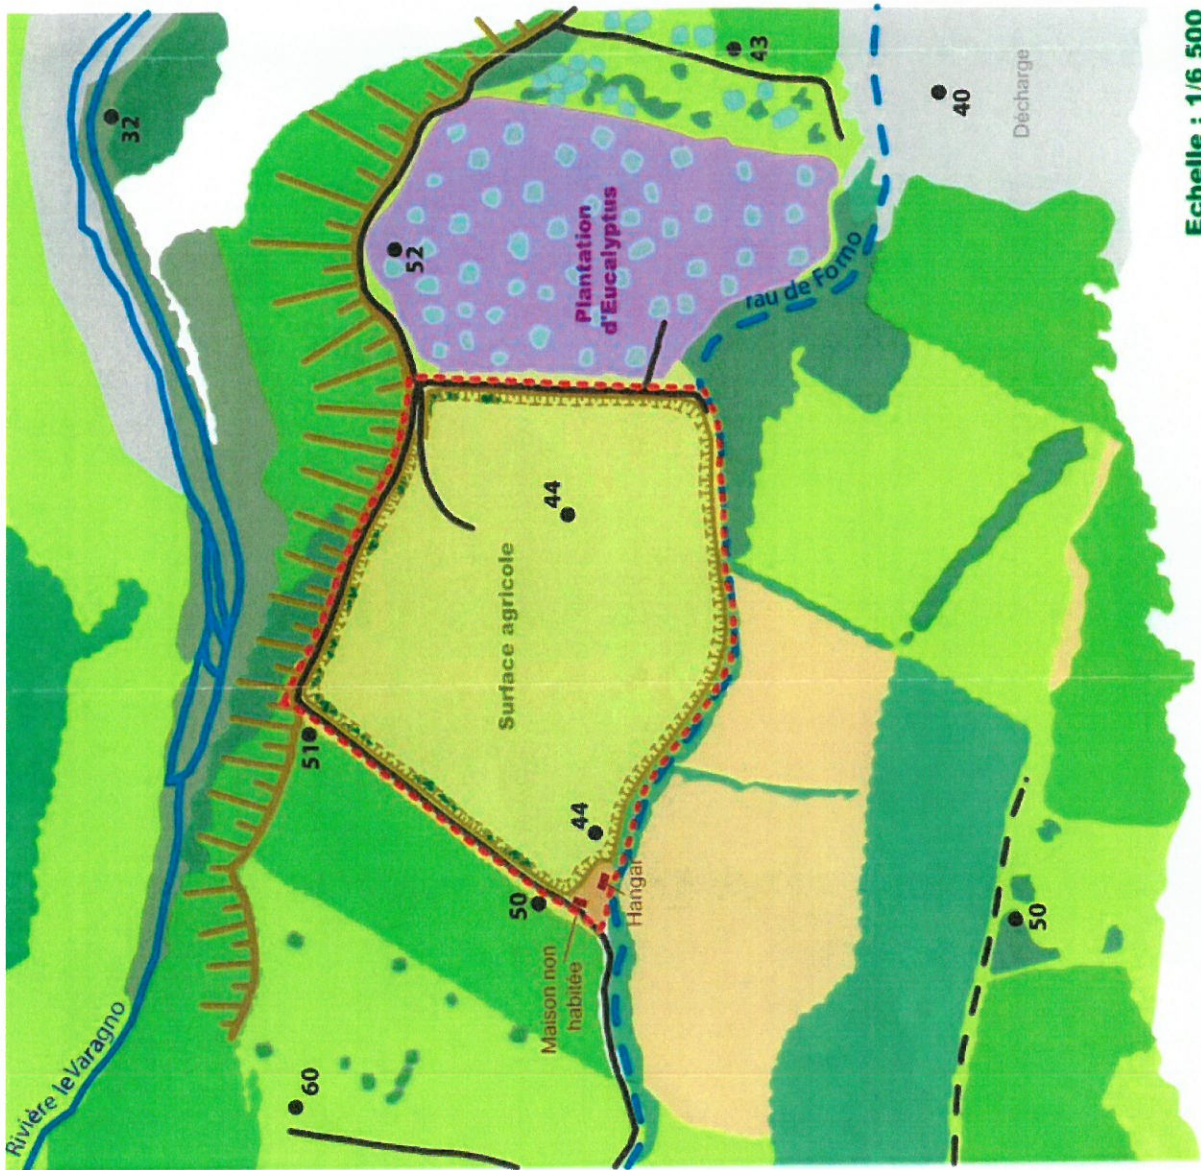

Echelle : 1/6 500

VU, pour être annexé à
l'arrêté préfectoral N° 2B-2018-04-26-001
en date du : 26 AVR. 2018

LE PRÉFET
Gérard GAVORY
Gérard GAVORY