

PREFECTURE DE VAUCLUSE

DIRECTION DES LIBERTES PUBLIQUES
Bureau des élections et des affaires foncières
(J. H.F.)

ARRETE

N° 1965 DU 18 AOUT 2000

**AUTORISANT LA POURSUITE D'EXPLOITATION DE LA CARRIERE "LES VIGNARES"
SUR LE TERRITOIRE DE LA COMMUNE DE CABRIERES D'AVIGNON
(SOCIETE BETONS GRANULATS SYLVESTRE)**

Le préfet de Vaucluse
Chevalier de la légion d'honneur

- VU le code minier et notamment son article 107 ;
- VU la loi n° 76-663 du 19 juillet 1976 modifiée relative aux installations classées pour la protection de l'environnement ;
- VU la loi n° 92-3 du 3 janvier 1992 sur l'eau ;
- VU la loi n°95-101 du 2 février 1995 relative au renforcement de la protection de l'environnement et notamment son article 69;
- VU le décret n° 77-1133 du 21 septembre 1977 modifié pris pour l'application de la loi du 19 juillet 1976 susvisée;
- VU le décret n° 94-485 du 9 juin 1994 modifiant la nomenclature des installations classées ;
- VU l'arrêté ministériel du 22 septembre 1994 relatif aux exploitations de carrières et aux installations de premier traitement des matériaux de carrières;
- VU l'arrêté préfectoral n° 2570 du 19 juillet 1990 portant autorisation d'exploitation d'une carrière sur le territoire de la commune de CABRIERES D'AVIGNON ;
- VU l'arrêté préfectoral n° 1199 du 31 mai 1999 prescrivant des garanties financières pour la remise en état de la carrière « les Vignarès » à CABRIERES d'Avignon ;
- VU le S.D.A.G.E.;

.../...

REPUBLICQUE FRANÇAISE

Liberté Égalité Fraternité

- VU le schéma départemental des carrières du Vaucluse, approuvé par arrêté préfectoral n° 3436 bis du 27 décembre 1996,
- VU la demande de renouvellement d'autorisation d'exploitation de carrière, présentée par la Société BETONS GRANULATS SYLVESTRE le 30 juillet 1999, complétée le 4 octobre 1999 ;
- VU les résultats de l'enquête publique qui s'est déroulée du 2 décembre 1999 au 6 janvier 1999 et les conclusions du Commissaire enquêteur ;
- VU les avis émis au cours de l'instruction réglementaire ;
- VU les réponses et engagements pris dans le dossier « réponses à l'enquête administrative et publique concernant le dossier de demande de renouvellement d'autorisation du mois d'avril 2000 ;
- VU les rapport et proposition de l'Inspecteur des installations classées en date du 10 mai 2000 ;
- VU les plans produits à l'appui de cette demande ;
- VU l'avis motivé de la Commission Départementale des Carrières du 16 juin 2000;
- SUR proposition de Monsieur le Secrétaire Général de la Préfecture de Vaucluse ;

CHAPITRE 1 - DISPOSITIONS GENERALES

ARTICLE 1er :

La Société BETONS GRANULATS SYLVESTRE dont le siège social est à MAUBEC - 84660 - est autorisée, dans les conditions prévues au présent arrêté, sur le territoire de la commune de CABRIERES D'AVIGNON :

- à poursuivre l'exploitation d'une carrière à ciel ouvert de calcaire, figurant à la rubrique 2510 - 1 de la nomenclature des installations classées pour la protection de l'environnement, conformément aux plans de phasage et de remise en état joints en annexes au présent arrêté,
- à exploiter une installation de criblage et concassage de matériaux visée à la rubrique 2515-2 de puissance totale installée 544 kW.

ARTICLE 2 :

Conformément au plan cadastral du dossier de la demande sur lequel est porté le périmètre d'exploitation et dont un exemplaire restera annexé au présent arrêté, l'autorisation d'exploiter porte sur les parcelles suivantes :

Commune : CABRIERES D'AVIGNON

Section : B

Parcelles : . 627 (3 ha 45 a 21 ca),
. 628 P (5 ha 50 a 00 ca)

Surface autorisée pour l'extraction : 6 ha 90 a, à exploiter, pour une superficie totale de 8 ha 95 a 21 ca.

ARTICLE 3 :

L'autorisation est accordée pour une durée de 20 ans, à compter de la notification du présent arrêté, dont la dernière année pour achever la remise en état ; elle n'a d'effet que dans les limites des droits de propriété du bénéficiaire de l'autorisation ou de ses contrats de forage.

Les droits des tiers demeurent expressément réservés.

L'autorisation vaut pour une exploitation dont les modalités sont énoncées ci-après :

- a) l'exploitation aura lieu par tirs de mines et engins mécaniques ;
- b) la production maximale annuelle n'excédera pas 350.000 t/an,
- c) la production moyenne n'excédera pas 300.000 t/an.

Les installations seront conformes aux plans et engagements contenus dans le dossier de demande d'autorisation, dès lors qu'ils ne sont pas contraires aux dispositions du présent arrêté.

Exception faite des conséquences pouvant résulter de l'exécution des clauses énumérées dans le présent arrêté, toute modification notable des installations ou des conditions d'exploitation devra faire l'objet d'une demande préalable au Préfet.

ARTICLE 4 :

Les travaux seront conduits sans préjudice de l'observation des législations et réglementations applicables, et particulièrement :

- de l'arrêté du 22 septembre 1994 relatif aux exploitations de carrières et de leur installation de premier traitement des matériaux ;

- du code minier (article 107 pour ce qui concerne la sécurité, la salubrité du personnel et la police) et notamment du décret de police n° 99-116 du 12 février 1999, du décret 80.331 du 7 mai 1980 modifié portant Règlement Général des Industries Extractives, du décret n° 73.404 du 26 mars 1973 portant réglementation de la sécurité des convoyeurs dans les mines et les carrières, du décret n° 55.318 du 22 mars 1955 portant réglementation de la sécurité des silos et trémies dans les carrières.

CHAPITRE II - AMENAGEMENTS PRELIMINAIRES.

ARTICLE 5 - INFORMATION DU PUBLIC :

Avant le début de l'exploitation, l'exploitant doit mettre en place sur chacune des voies d'accès au chantier des panneaux en caractères apparents indiquant son identité, la référence de l'autorisation, l'objet des travaux et l'adresse de la mairie où le plan de remise en état du site peut être consulté.

ARTICLE 6 - BORNAGE :

Préalablement à la mise en exploitation de la carrière, l'exploitant est tenu de placer les bornes nécessaires pour déterminer le périmètre de l'autorisation.

Ces bornes doivent demeurer en place jusqu'à l'achèvement des travaux d'exploitation et de remise en état du site.

ARTICLE 7 - ACCES ET SORTIE DE LA CARRIERE :

L'accès à la voirie publique doit être aménagé de telle sorte qu'il ne crée pas de risque pour la sécurité publique.

ARTICLE 8 - DECLARATION DE DEBUT D'EXPLOITATION DE LA CARRIERE :

Le bénéficiaire de l'arrêté d'autorisation devra adresser au Préfet une déclaration de début d'exploitation de la carrière, en trois exemplaires, dès que les aménagements du site permettant la mise en service effective de l'extraction auront été réalisés.

Cette déclaration est subordonnée à la réalisation des prescriptions mentionnées aux articles 5 à 7 du présent arrêté ; elle devra être accompagnée du document attestant la constitution des garanties financières visées à l'article 12 du présent arrêté.

CHAPITRE III - CONDUITE DE L'EXPLOITATION

ARTICLE 9 - AMENAGEMENTS DIVERS :

Le décapage des terrains devra être réalisé progressivement, par phases correspondant aux besoins de l'exploitation.

Lors du décapage et des travaux d'extraction, l'exploitant est tenu d'informer le service chargé du patrimoine archéologique en cas de découverte dans ce domaine.

ARTICLE 10 - EXTRACTION :

1) Epaisseur

La cote minimale NGF d'extraction sera de 160 m NGF.

2) Abattage à l'explosif

L'abattage sera réalisé par mines profondes verticales.

Les tirs respecteront le plan de tir défini par l'exploitant.

Les tirs de mines auront lieu les jours ouvrables.

ARTICLE 11 - REMISE EN ETAT :

En fin d'exploitation, tous les produits polluants et déchets doivent être éliminés et valorisés vers des installations dûment autorisées.

La remise en état du site doit être effectuée au fur et à mesure de l'avancement des travaux d'exploitation, et être achevée au plus tard à l'échéance de l'autorisation, sauf en cas de renouvellement de l'autorisation d'exploiter.

La remise en état doit être réalisée conformément aux engagements pris dans l'étude d'impact de la demande d'autorisation complétée par les engagements pris dans le dossier « réponses à l'enquête administrative et publique » du mois d'avril 2000 et modifiée par les dispositions du présent arrêté.

Le réaménagement comportera notamment les opérations suivantes :

- la mise en sécurité des fronts d'extraction.

A cet effet, les fronts de liquidation feront autant que de besoin, l'objet d'un prédécoupage lors de l'abattage à l'explosif, afin de garantir une bonne tenue dans le temps,

- le nettoyage de l'ensemble des terrains et d'une manière générale la suppression de toutes les structures n'ayant pas d'utilité après la remise en état,
- l'insertion satisfaisante de l'espace affecté par l'exploitation dans le paysage, compte tenu de la vocation ultérieure du site.

L'exploitant respectera les dispositions des plans de phasage et de remise en état annexés au présent arrêté.

La remise en état est strictement coordonnée à l'exploitation.

ARTICLE 12 :

La durée de l'autorisation est divisée en périodes quinquennales.

A chaque période correspond un montant de garanties financières permettant la remise en état maximale au sein de cette période.

Le montant des garanties financières permettant d'assurer la remise en état maximale pour chacune de ces périodes à compter de la notification du présent arrêté, est le suivant :

0 à 5 ans,	1.236.500 F. TTC	soit 188.503 euros,
5 ans à 10 ans	1.358.500 F. TTC	soit 207.102 euros
10 ans à 15 ans	1.358.500 F. TTC	soit 207.102 euros
15 ans à 20 ans	1.279.500 F. TTC	soit 195.059 euros.

Le document attestant la constitution des garanties financières assurant la remise de la carrière autorisée par le présent arrêté sera élaboré conformément aux dispositions de l'arrêté ministériel du 1^{er} février 1996 modifié, fixant le modèle d'attestation de garanties financières annexé au présent arrêté.

L'avancement des travaux de remise en état apparaîtra dans le compte rendu annuel des travaux qui est à transmettre avant le 1^{er} avril de chaque année au Directeur Régional de l'Industrie, de la Recherche et de l'Environnement.

L'exploitant adresse au Préfet le document établissant le renouvellement des garanties financières au moins 6 mois avant leur échéance.

1) Modalités d'actualisation du montant des garanties financières.

- Tous les cinq ans, le montant des garanties financières est actualisé compte tenu de l'évolution de l'indice TP01.

Lorsqu'il y a une augmentation d'au moins 15% de l'indice TP01 sur une période inférieure à cinq ans, le montant des garanties financières doit être actualisé avant le terme des cinq ans.

L'actualisation des garanties financières relève de l'initiative de l'exploitant.

- Toute modification des conditions d'exploitation conduisant à une augmentation du montant des garanties financières doit être subordonnée à la constitution de nouvelles garanties financières.
- Lorsque la quantité de matériaux extraits est inférieure à la capacité autorisée et conduit à un coût de remise en état inférieur à au moins 25% du coût couvert par les garanties financières, l'exploitant peut demander au Préfet, au terme de chaque période de cinq ans prévue par le présent arrêté, une modification du calendrier de l'exploitation et de la remise en état et une modification des garanties financières sur les prochaines périodes de cinq ans. Cette demande est accompagnée d'un dossier et intervient au moins six mois avant l'échéance en cours de cinq ans.

2) L'absence de garanties financières entraîne la suspension de l'activité, après mise en oeuvre des modalités prévues à l'article 23c) de la loi du 19 juillet 1976.

3) Le Préfet fait appel aux garanties financières :

- soit en cas de non-respect des prescriptions de l'arrêté préfectoral en matière de remise en état après intervention de la mesure de consignation prévue à l'article 23 de la loi du 19 juillet 1976 ;
- soit en cas de disparition juridique de l'exploitant, et d'absence de remise en état conforme à l'arrêté d'autorisation.

En cas de liquidation judiciaire, l'exploitant ou à défaut, le Syndic désigné par le Tribunal est tenu d'adresser, sans délai, une copie du jugement de la liquidation paru au bulletin officiel des annonces commerciales (BODAC) à l'Inspecteur des installations classées.

4) remise en état non conforme à l'arrêté d'autorisation.

Toute infraction aux prescriptions relatives aux conditions de remise en état, constitue après mise en demeure un délit conformément aux dispositions de l'article 20 de la loi du 19 juillet 1976.

ARTICLE 13 - FIN D'EXPLOITATION :

L'exploitant adresse, au moins six mois avant la date d'expiration de l'autorisation, une notification de fin d'exploitation comprenant les informations prévues par l'article 34-1-III du décret n° 77-1133 du 21 septembre 1977 pris pour l'application de la loi n° 76-663 du 19 juillet 1976 relative aux installations classées pour la protection de l'environnement.

Cette notification est accompagnée d'un dossier comprenant :

- le plan à jour de l'installation (accompagné de photos),
- le plan de remise en état définitif,
- un mémoire sur l'état du site.

CHAPITRE IV - SECURITE DU PUBLIC

ARTICLE 14 - INTERDICTION D'ACCES :

Durant les heures d'activité, l'accès à la carrière est contrôlé. En dehors des heures ouvrées, cet accès est interdit.

L'accès à toute zone dangereuse des travaux d'exploitation doit être interdit par une clôture efficace ou tout autre dispositif équivalent. Le danger doit être signalé par des pancartes placées, d'une part sur le ou les chemins d'accès aux abords des travaux, d'autre part à proximité des zones clôturées.

ARTICLE 15 - DISTANCES LIMITES ET ZONE DE PROTECTION :

Les bords des excavations de la carrière doivent être tenus à une distance horizontale d'au moins 10 mètres des limites du périmètre autorisé.

CHAPITRE V - PLAN

ARTICLE 16 :

Le plan de la carrière doit être établi et mis à jour au moins une fois par an ; sur ce plan doivent être reportés :

- les limites du périmètre sur lequel porte le droit d'exploiter ainsi que de ses abords, dans un rayon de 50 mètres ;
- les fronts d'exploitation ;
- les courbes de niveau ou cotes d'altitude des points significatifs ;
- les zones remises en état.

CHAPITRE VI - PREVENTION DES POLLUTIONS

ARTICLE 17 - DISPOSITIONS GENERALES :

L'exploitant prend toutes les dispositions nécessaires dans la conduite de l'exploitation pour limiter les risques de pollution des eaux, de l'air ou des sols et de nuisance par le bruit et les vibrations et l'impact visuel.

L'ensemble du site et ses abords placés sous le contrôle de l'exploitant sont maintenus en bon état de propreté. Les bâtiments et installations sont entretenus en permanence.

Les voies de circulation internes et aires de stationnement des véhicules sont aménagées et entretenues.

Les véhicules sortant de l'installation ne doivent pas être à l'origine d'envols de poussières, ni entraîner de dépôt de poussière ou de boue sur les voies de circulation publiques.

ARTICLE 18 - POLLUTION DES EAUX :

18.1. - Prévention des pollutions accidentelles

- I/ **Le ravitaillement et l'entretien des engins de chantier sont réalisés sur une aire étanche entourée par un caniveau et reliée à un point bas étanche permettant la récupération totale des eaux ou des liquides résiduels.**
- II/ **Tout stockage d'un liquide susceptible de créer une pollution des eaux ou des sols est associé à une capacité de rétention dont le volume est au moins égal à la plus grande des deux valeurs suivantes :**
- 100 % de la capacité du plus grand réservoir,
 - 50 % de la capacité des réservoirs associés.

Cette disposition ne s'applique pas aux bassins de traitement des eaux résiduaires.

Lorsque le stockage est constitué exclusivement en récipients de capacité inférieure ou égale à 250 litres, la capacité de rétention peut être réduite à 20 % de la capacité totale des fûts associés sans être inférieure à 1.000 litres ou à la capacité totale lorsqu'elle est inférieure à 1.000 litres.

- III/ **Les produits récupérés en cas d'accident ne peuvent être rejetés et doivent être soit réutilisés, soit éliminés comme les déchets.**

18.2 - Rejets d'eau dans le milieu naturel

18.2.1. - Eaux de procédés des installations

Il n'y aura pas d'eau de procédé, à l'exception des eaux d'arrosage des pistes et stockages de matériaux.

18.2.2. - Eaux rejetées

Tout rejet éventuel d'eaux dans le milieu naturel doit respecter les prescriptions suivantes :

- le pH est compris entre 5,5 et 8,5 ;
- la température est inférieure à 30° C ;
- les matières en suspension totales (MEST) ont une concentration inférieure à 35 mg/l (norme NF T 90105) ;
- la demande chimique en oxygène sur effluent non décanté (DCO) a une concentration inférieure à 125 mg/l (norme NF T 90101) ;
- les hydrocarbures ont une concentration inférieure à 10 mg/l (norme NF T 90114).

Ces valeurs limites doivent être respectées pour tout échantillon prélevé proportionnellement au débit sur 24 heures ; en ce qui concerne les matières en suspension, la demande chimique en oxygène et les hydrocarbures, aucun prélèvement instantané ne doit dépasser le double de ces valeurs-limites.

18.2.3. - Eaux de ruissellement

Les bassins de rétention prévus au projet seront régulièrement entretenus.

ARTICLE 19 - POLLUTION DE L'AIR :

I/ L'exploitant prend toutes dispositions utiles pour éviter l'émission et la propagation des poussières.

Les pistes de la carrière doivent être régulièrement humidifiées par temps sec et venteux.

Le chargement des camions susceptibles d'émettre de la poussière et quittant la carrière sera stabilisé par un arrosage suffisant réalisé sous un portique.

II/ TRAITEMENT DES MATERIAUX

Les dispositifs de limitation d'émission des poussières résultant du fonctionnement des installations de traitement des matériaux sont aussi complets et efficaces que possible.

Les émissions captées sont canalisées et dépoussiérées. La concentration du rejet pour les poussières doit être inférieure à 30 mg/Nm³ (les mètres cubes sont rapportés à des conditions normalisées de température, 273 Kelvin, et de pression, 101,3 kilopascals, après déduction de la vapeur d'eau, gaz sec).

Les périodes de pannes ou d'arrêts des dispositifs d'épuration pendant lesquelles les teneurs en poussières des gaz rejetés dépassent le double des valeurs fixées ci-dessus doivent être d'une durée continue inférieure à quarante-huit heures et leur durée cumulée sur une année est inférieure à deux cents heures.

En aucun cas, la teneur en poussières des gaz émis ne peut dépasser la valeur de 500 mg/Nm³. En cas de dépassement de cette valeur, l'exploitant est tenu de procéder sans délai à l'arrêt de l'installation en cause.

Les valeurs limites s'imposent à des prélèvements d'une durée voisine d'une demi-heure.

L'arrêté d'autorisation fixe une valeur limite pour le débit gazeux et le flux des poussières.

La périodicité des contrôles est annuelle pour déterminer les concentrations, les débits et les flux de poussières des émissions gazeuses. Ces contrôles sont effectués selon des méthodes normalisées et par un organisme agréé.

Un réseau approprié de mesure des retombées des poussières dans l'environnement est mis en place conformément aux dispositions de la note complémentaire, relative aux incidences du projet sur la santé des personnes, du dossier de demande d'autorisation.

Les résultats sont transmis à l'Inspecteur des installations classées.

III/ DISPOSITIONS DIVERSES

Convoyeurs :

Le capotage complet des convoyeurs est assuré.

Les points de jetée des tapis seront munis d'un système d'aspersion.

Stockage des produits :

Les stockages au sol des produits finis et en cours d'élaboration doivent être équipés d'un réseau efficace d'aspersion d'eau.

Stockage de stériles :

Les stockages de stériles et de refus sont, chaque fois que nécessaire, stabilisés pour éviter les émissions ou les envols de poussières.

Entretien :

La conception et la fréquence d'entretien de l'installation doivent permettre d'éviter les accumulations des poussières sur les structures et dans les alentours.

Expédition des produits :

Les voies de circulation nécessaires à l'exploitation doivent être réalisées et entretenues de façon à prévenir les émissions et à limiter l'accumulation des boues et poussières sur les roues des véhicules susceptibles de circuler sur la voie publique. A défaut, un poste de lavage doit être utilisé.

ARTICLE 20 - INCENDIE :

L'installation est pourvue d'équipements de lutte contre l'incendie adaptés et conformes aux normes en vigueur.

Ces matériels sont maintenus en bon état et vérifiés au moins une fois par an.

ARTICLE 21 - DECHETS :

Toutes dispositions sont prises pour limiter les quantités de déchets produits, notamment en effectuant toutes les opérations de valorisation possibles. Les diverses catégories de déchets sont collectées séparément puis valorisées ou éliminées vers des installations dûment autorisées.

ARTICLE 22 - BRUITS ET VIBRATIONS :

L'exploitation est menée de manière à ne pas être à l'origine de bruits aériens ou de vibrations mécaniques susceptibles de compromettre la santé ou la sécurité du voisinage ou de constituer une gêne pour sa tranquillité.

22.1. - Bruits

Les bruits émis par la carrière et ses installations de premier traitement des matériaux ne doivent pas être à l'origine, à l'intérieur des locaux riverains habités ou occupés par des tiers que les fenêtres soient ouvertes ou fermées, et le cas échéant, en tous points des parties extérieures (cour, jardin, terrasse) de ces mêmes locaux, pour les niveaux supérieurs à 35 dB(A), d'une émergence supérieure à :

- 5 dB (A) pour la période allant de 6 h 30 à 21 h 30, sauf dimanches et jours fériés,
- 3 dB(A) pour la période allant de 21 h 30 à 6 h 30, ainsi que les dimanches et jours fériés.

L'émergence est définie comme étant la différence entre les niveaux de bruit mesurés lorsque l'ensemble de l'installation est en fonctionnement et lorsqu'il est à l'arrêt. Elle est mesurée conformément à la méthodologie définie dans la 2ème partie de l'instruction technique annexée à l'arrêté du 20 août 1985 (J.O. du 10 novembre 1985) relatif aux bruits aériens émis dans l'environnement par les installations classées pour la protection de l'environnement.

En limite de la zone d'exploitation autorisée, les niveaux de bruit à ne pas dépasser sont fixés dans le tableau suivant (application de l'arrêté du 20 août 1985) :

ZONES	PERIODES	NIVEAUX LIMITES DE BRUIT EN DECIBELS dB(A)
LIMITE DE PROPRIÉTÉ	<u>Jour</u> : ■ de 7 h à 20 h - jours ouvrables	65 dB(A)
	<u>Période intermédiaire</u> : ■ de 6 h à 7 h : jours ouvrables ■ de 20 h à 22 h : jours ouvrables ■ de 6 h à 22 h : dimanches et jours fériés	60 dB(A)
	<u>Nuit</u> : ■ de 22 h à 6 h	55 dB(A)

En outre, le respect des valeurs maximales d'émergence est assuré dans les immeubles les plus proches occupés ou habités par des tiers et existants à la date de l'arrêté d'autorisation et dans les immeubles construits après cette date et implantés dans les zones destinées à l'habitation par des documents d'urbanisme opposables aux tiers publiés à la date de l'arrêté d'autorisation.

Les différents niveaux de bruit sont appréciés par le niveau de pression continu équivalent pondéré A, LAeqT. L'évaluation du niveau de pression continu équivalent, incluant le bruit particulier de l'ensemble de l'installation est effectuée sur une durée représentative du fonctionnement le plus bruyant de celle-ci.

Les véhicules de transport, les matériels de manutention et les engins de chantier utilisés à l'intérieur des carrières, et susceptibles de constituer une gêne pour le voisinage, doivent être conformes à la réglementation en vigueur. En particulier, les engins utilisés dans la carrière et mis pour la première fois en circulation, moins de 5 ans avant la date de publication du présent arrêté doivent, dans un délai de 3 ans après cette date, répondre aux règles d'insonorisation fixées par le décret n° 69-380 du 18 avril 1969.

L'usage de tous appareils de communication par voie acoustique (sirènes, avertisseurs, haut-parleurs, etc..) gênants pour le voisinage est interdit, sauf si leur emploi est réservé à la prévention ou au signalement d'incidents graves ou d'accidents ou à la sécurité des personnes.

Les horaires de travail s'inscriront, dans la mesure du possible, uniquement en période de jour (6 h 30 – 21 h 30) dimanches et jours fériés exclus.

Si l'installation doit être amenée à fonctionner en période « nuit » (21 h 30 – 6 h 30), le concassage primaire ne sera pas mis en service. Cet éventuel fonctionnement devra être précédé d'un contrôle du respect du niveau sonore réglementaire dont les résultats seront transmis à l'Inspecteur des installations classées et à la mairie de CABRIERES D'AVIGNON.

22.2. - Vibrations

I - Les tirs de mines ne doivent pas être à l'origine de vibrations susceptibles d'engendrer dans les constructions avoisinantes des vitesses particulières pondérées supérieures à 10 mm/s mesurées suivant les trois axes de la construction.

La fonction de pondération du signal mesuré est une courbe continue définie par les points caractéristiques suivants :

Bande de fréquence en Hz	Pondération du signal
1	5
5	1
30	1
80	3/8

On entend par constructions avoisinantes, les immeubles occupés ou habités par des tiers ou affectés à toute autre activité humaine et les monuments.

En outre, le respect de la valeur-limite est assuré dans les constructions existant à la date de l'arrêté d'autorisation et dans les immeubles construits après cette date et implantés dans les zones autorisées à la construction par des documents d'urbanisme opposables aux tiers, publiés à la date de l'arrêté d'autorisation.

II - En dehors des tirs de mines, les prescriptions de la circulaire du 23 juillet 1986 relative aux vibrations mécaniques émises dans l'environnement par les installations classées pour la protection de l'environnement sont applicables.

ARTICLE 23 :

Un comité de suivi composé d'un représentant de :

- l'exploitant,
- Monsieur le Directeur Régional de l'Environnement,
- Monsieur le Directeur Départemental des Affaires Sanitaires et Sociales,
- Monsieur le Directeur Départemental de l'Équipement,
- Monsieur le Directeur Régional de l'Industrie, de la Recherche et de l'Environnement,
- Monsieur le Maire de CABRIERES D'AVIGNON,
- Monsieur le Président de l'U.D.V.N.,
- le Parc Naturel Régional du Luberon,
- Monsieur le Président de l'association Pierre Sèche en Vaucluse,

se réunira périodiquement sur le site de la carrière.

La prochaine réunion du Comité de suivi aura lieu avant la fin de l'année 2000.

Lors de chaque réunion, le comité de suivi décidera de la date de la réunion suivante.

Une étude spécifique d'aménagement paysager des abords du Mur de la Peste sera transmise dans un délai de 3 ans aux membres du comité de suivi.

ARTICLE 24 - RAPPORT ANNUEL DE L'EXPLOITANT :

L'exploitant devra adresser à la Direction Régionale de l'Industrie, de la Recherche et de l'Environnement, avant le 1er avril de chaque année, un rapport sur les travaux effectués et la production obtenue au cours de l'année écoulée, sur le réaménagement réalisé et les prévisions de l'année en cours au regard des mesures prescrites ; le plan demandé à l'article 16 devra être mis à jour et annexé à ce rapport.

ARTICLE 25 :

L'Inspecteur des installations classées pourra demander à l'exploitant de faire réaliser par un organisme tiers qualifié des contrôles permettant à l'exploitant de s'assurer que ces installations fonctionnent dans les conditions requises par la réglementation.

Ces contrôles sont effectués aux frais de l'exploitant par des organismes retenus en accord avec l'Inspecteur des installations classées.

Le compte rendu de contrôle sera transmis à l'Inspecteur des installations classées.

ARTICLE 26 :

Les dispositions de :

- l'arrêté préfectoral 2570 du 19 juillet 1990 portant autorisation d'exploitation d'une carrière à CABRIERES D'AVIGNON,
- l'arrêté préfectoral complémentaire n° 1199 du 31 mai 1999 prescrivant des garanties financières pour la remise en état de la carrière «Les Vignarès » à CABRIERES D'AVIGNON.

seront abrogées dès que la déclaration prévue à l'article 8 du présent arrêté sera recevable.

ARTICLE 27 - SANCTIONS :

Toute infraction aux présentes prescriptions, notamment celles relatives aux conditions de remise en état, constitue après mise en demeure, un délit conformément aux dispositions de l'article 20 - Il premier alinéa de la loi du 19 juillet 1976.

ARTICLE 28 :

Une copie du présent arrêté devra être tenue sur le carreau de la carrière, à la disposition des autorités chargées d'en contrôler l'exécution.

Une copie de l'arrêté d'autorisation sera déposée à la mairie et pourra y être consultée.

Un extrait en sera publié par mes soins, aux frais du pétitionnaire, dans deux journaux régionaux ou locaux diffusés dans tout le département.

ARTICLE 29 :

Une ampliation du présent arrêté devra être conservée dans les archives de la mairie de CABRIERES D'AVIGNON, pour être tenue à la disposition de toute personne intéressée.

ARTICLE 30 :

Un extrait du présent arrêté sera affiché en mairie de CABRIERES D'AVIGNON pendant une durée minimum d'un mois. Un procès-verbal constatant l'accomplissement de ces formalités devra être adressé à la Préfecture de Vaucluse.

ARTICLE 31 :

La présente décision peut être déférée au tribunal administratif. Le délai de recours est de deux mois pour le demandeur ou l'exploitant. Ce délai commence à courir du jour où la présente décision a été notifiée. Les droits des tiers sont et demeurent expressément réservés.

ARTICLE 32 :

Le Secrétaire général de la Préfecture de Vaucluse, le Maire de CABRIERES D'AVIGNON, le Directeur Régional de l'Industrie, de la Recherche et de l'Environnement, Inspecteur des installations classées, et le Colonel commandant le groupement de gendarmerie de Vaucluse, sont chargés, chacun en ce qui le concerne, de l'exécution du présent arrêté, qui sera notifié au Président du Conseil Général ainsi qu'au pétitionnaire.

P. J. :

- Annexe 1 : Plan cadastral,
- Annexe 2 : Plans phasage exploitation (4 plans),
- Annexe 3 : Réaménagement état final (1 plan – 2 vues en perspective),
- Arrêté ministériel du 30 juin 1997 relatif aux prescriptions générales applicables aux installations classées pour la protection de l'environnement soumises à déclaration sous la rubrique 2515,
- Arrêté ministériel du 1er février 1996.

Préfet,
Secrétaire général,

Jean CASTEX

POUR AMPLIATION
Pour le Préfet,
L'attaché principal délégué



Josiane HAAS-FALANGA

Commune de LAGNES

SECTION C1

Commune de CABRIERES D'AVIGNON

SECTION B

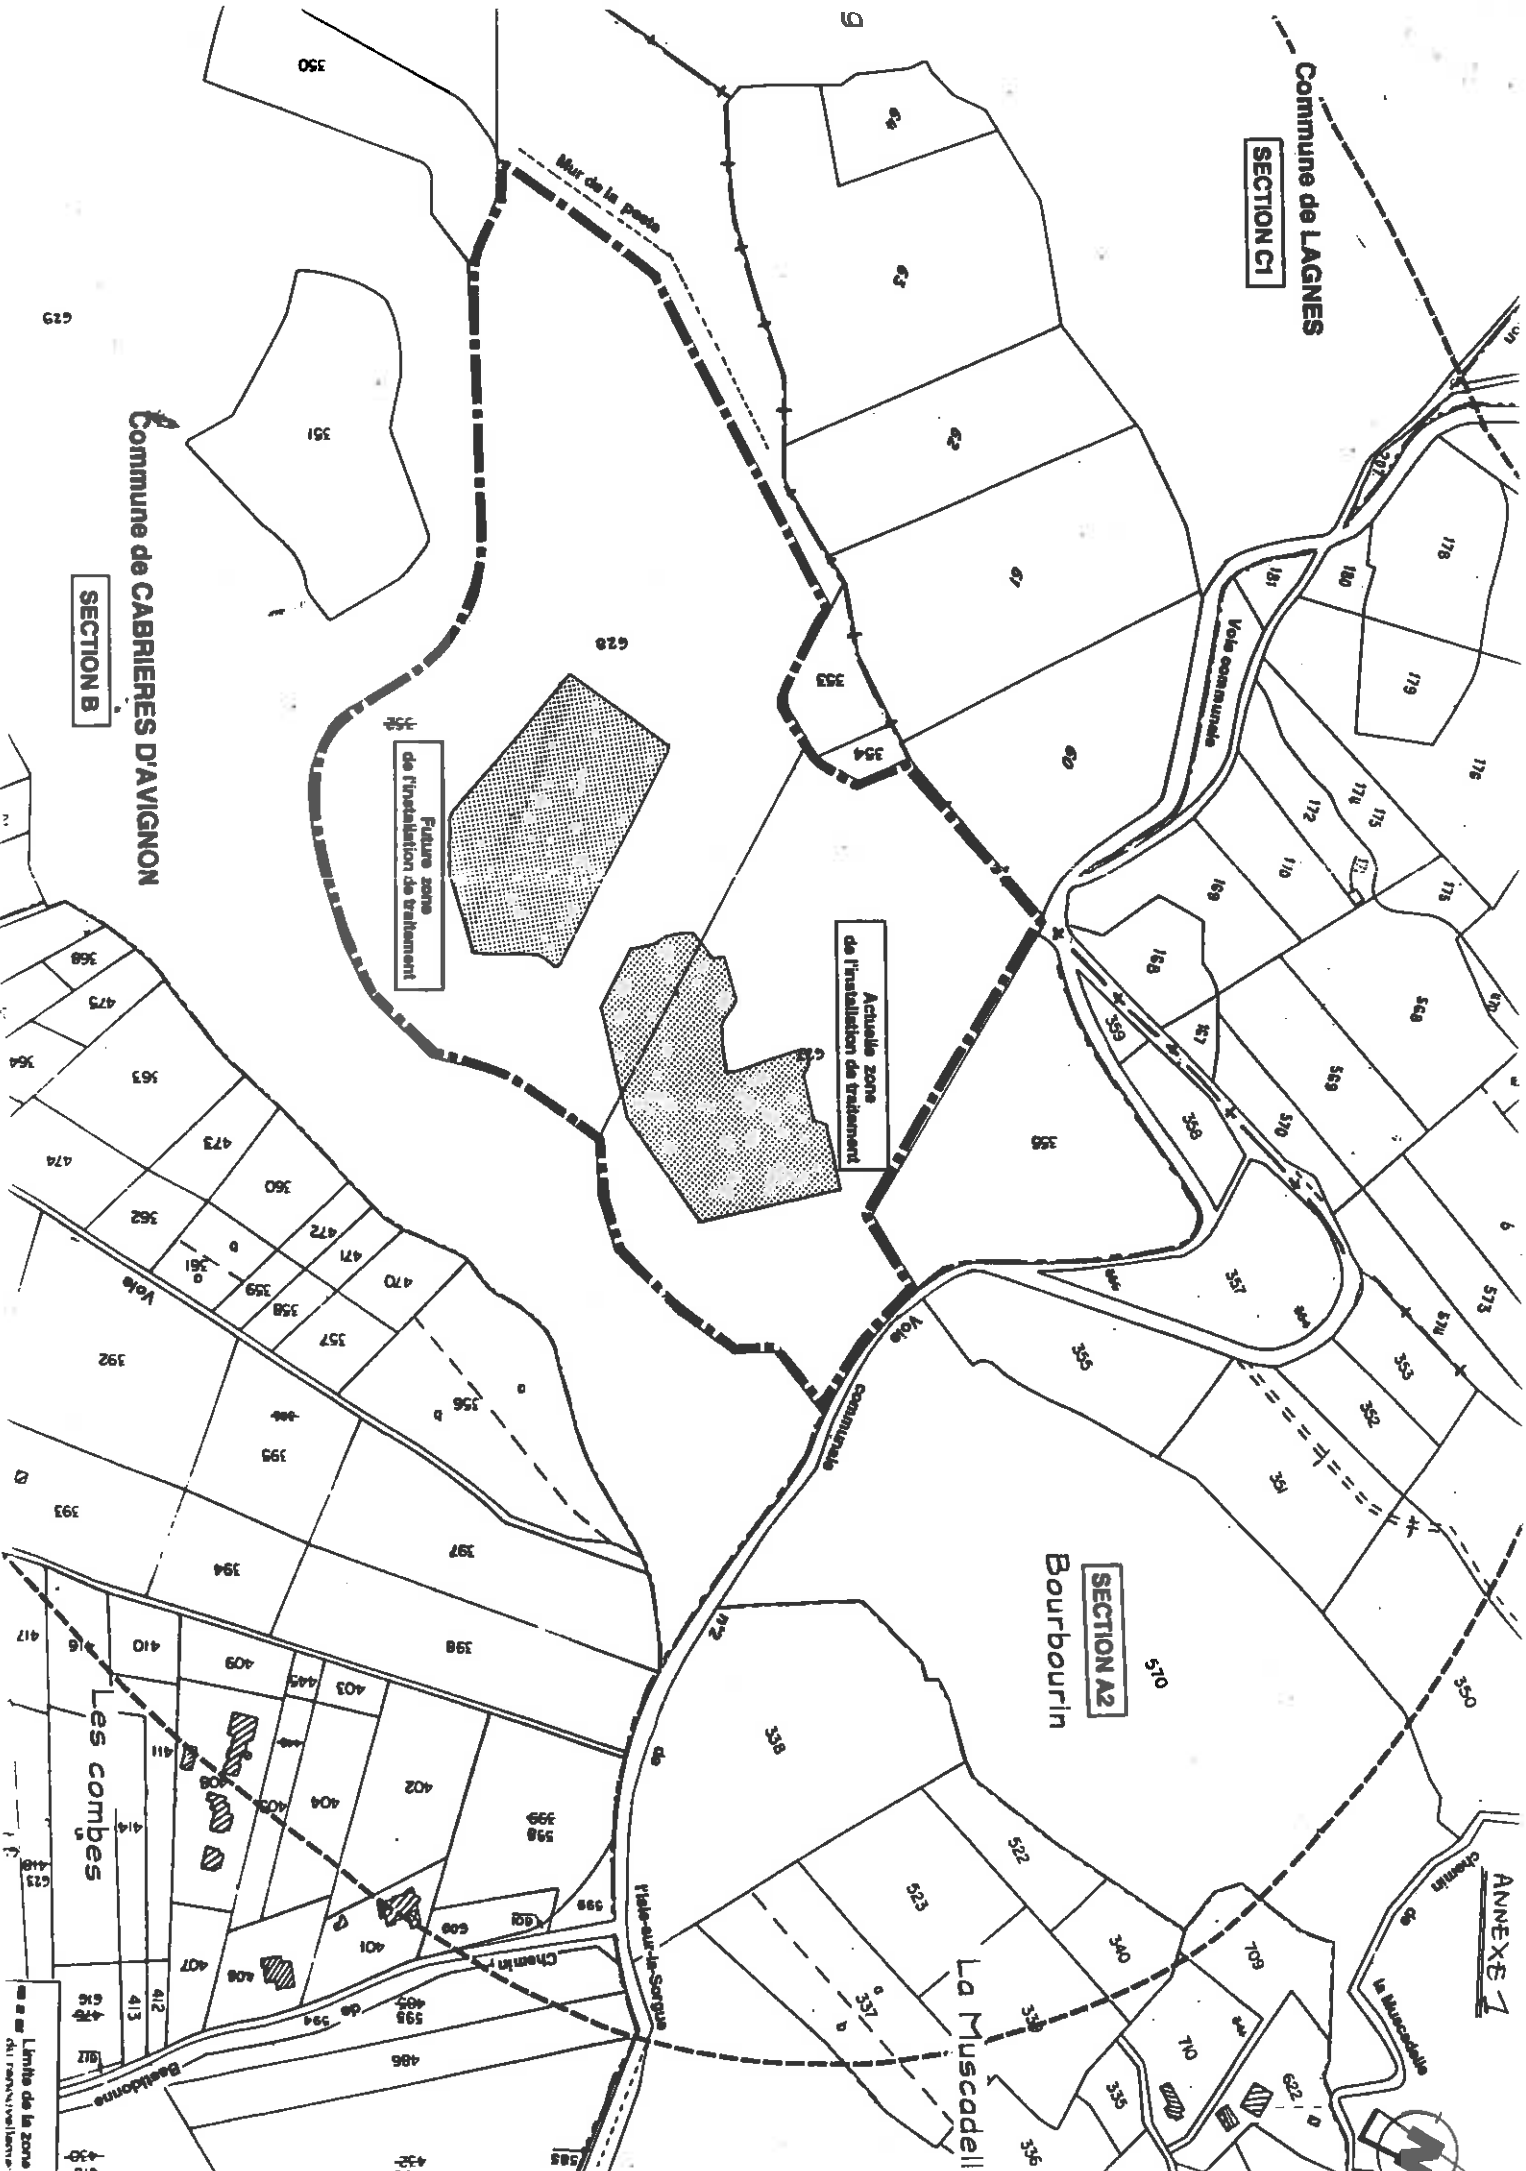

ANNEXE 1





Chemin de la Muscadelle

Bourbourin

La Muscadelle

Les combes






Limite de la zone de l'installation de traitement

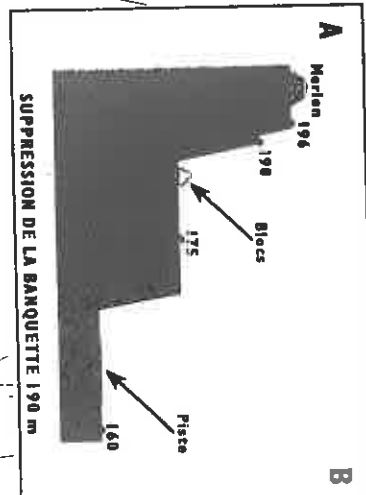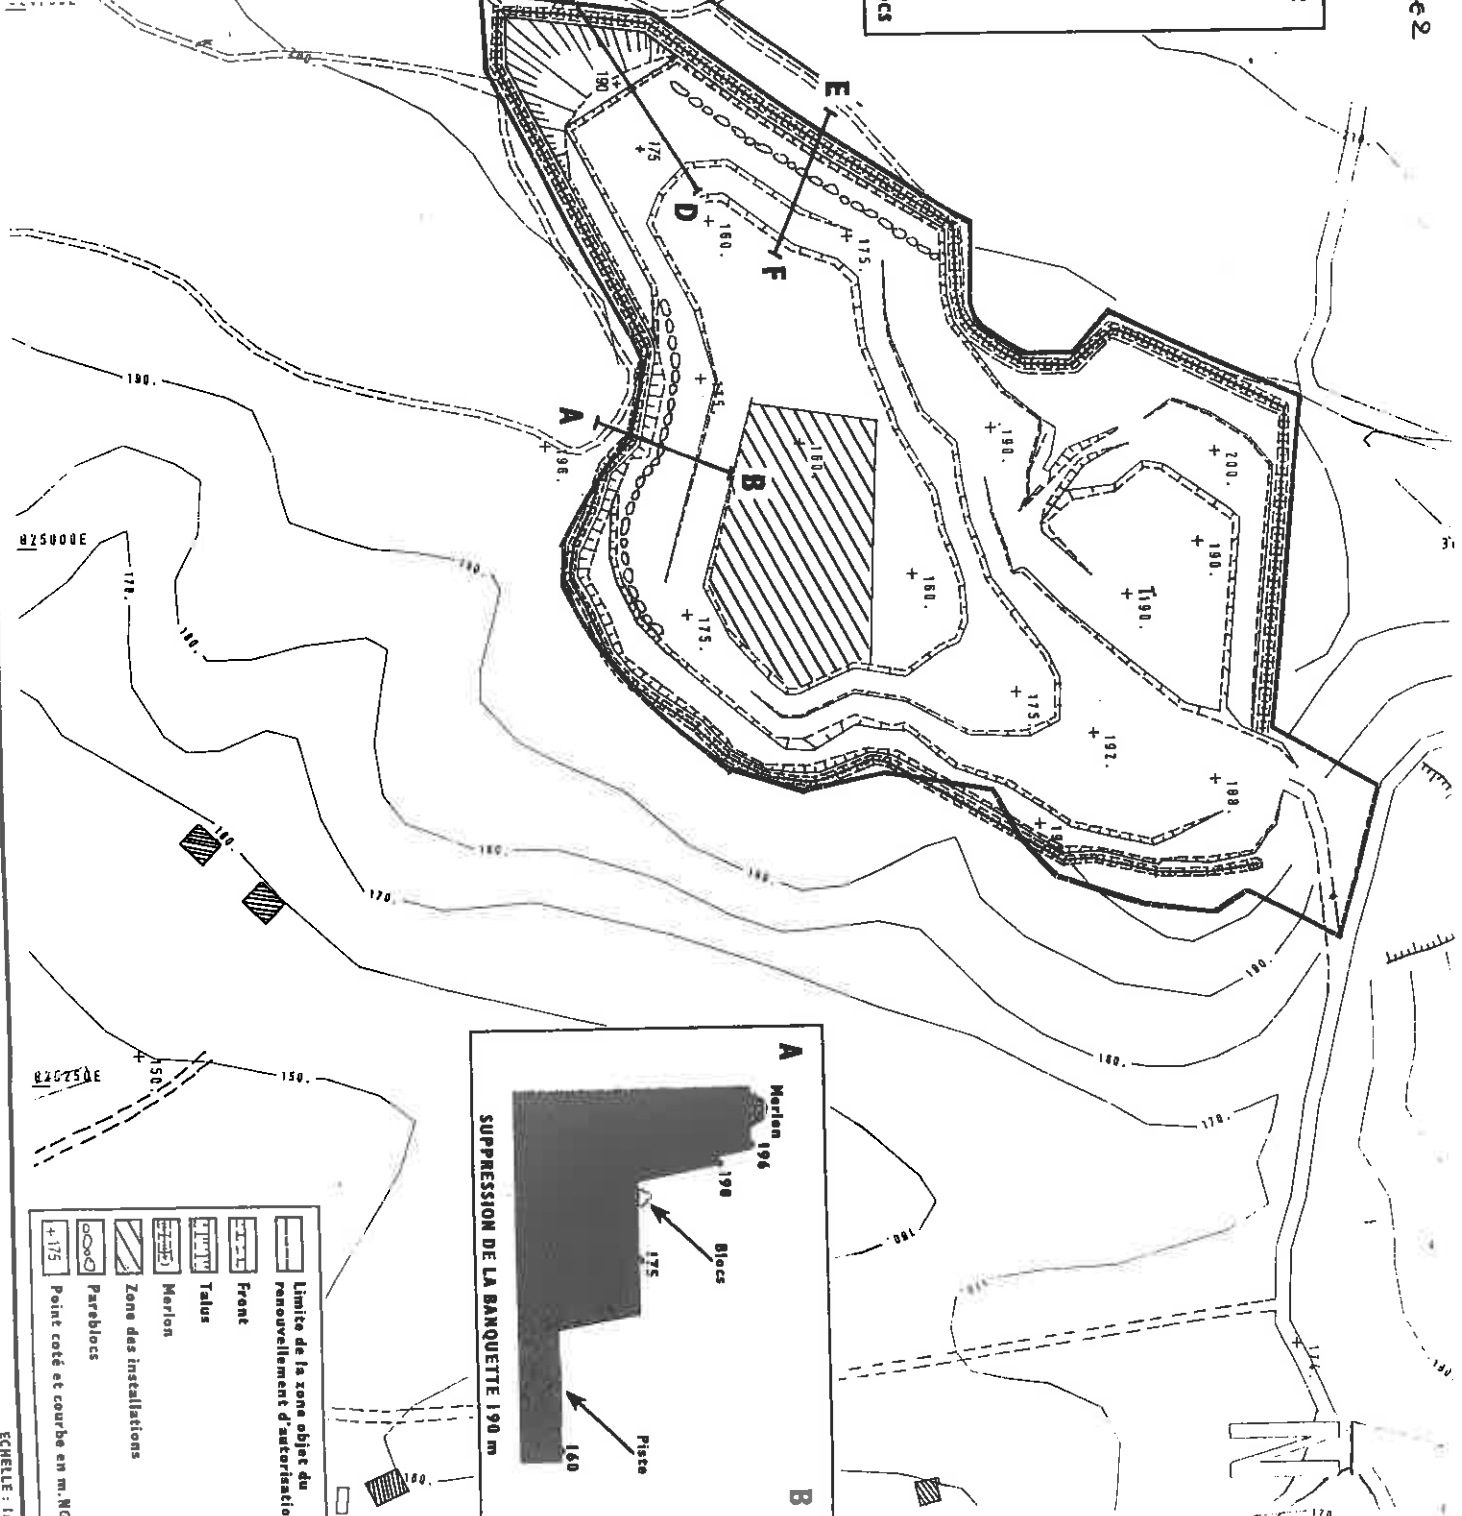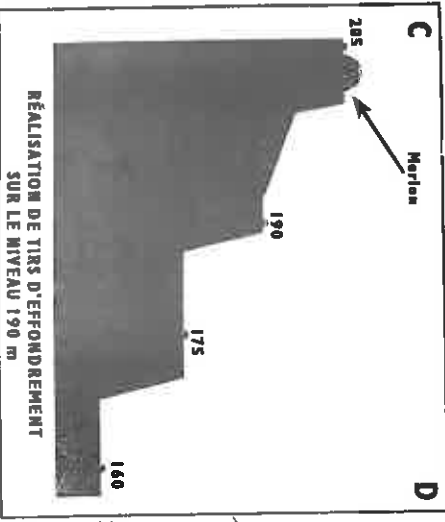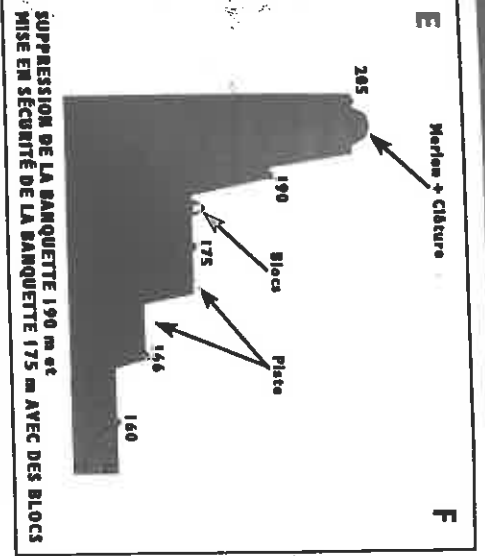

	Limite de la zone objet du renouvellement d'autorisation
	Front
	Talus
	Morlon
	Zone des installations
	Parablocs
	Point coté et courbe en m. NG

PLAN DE LA PHASE 3

ANNEXE 2

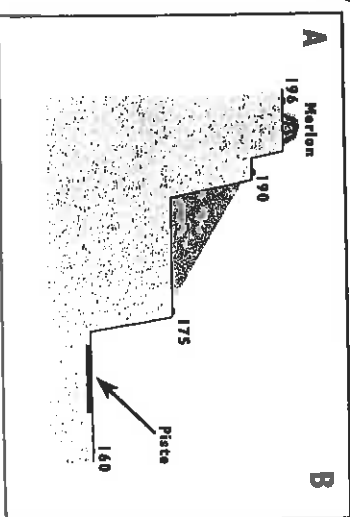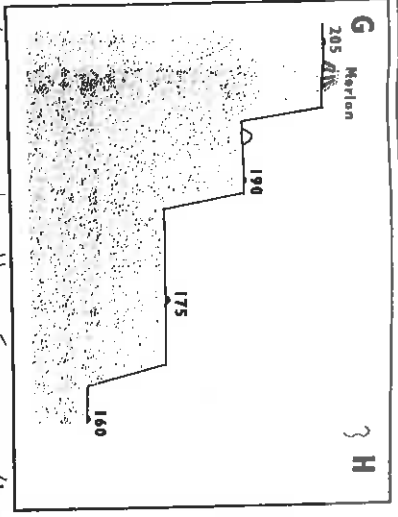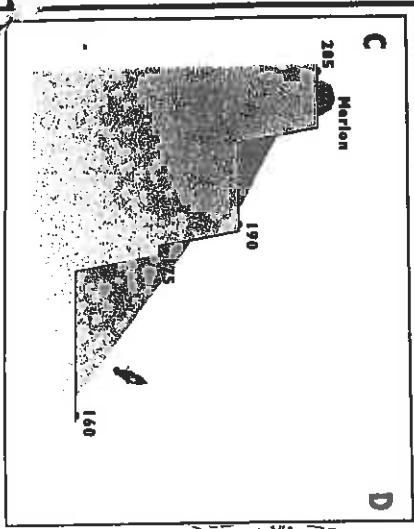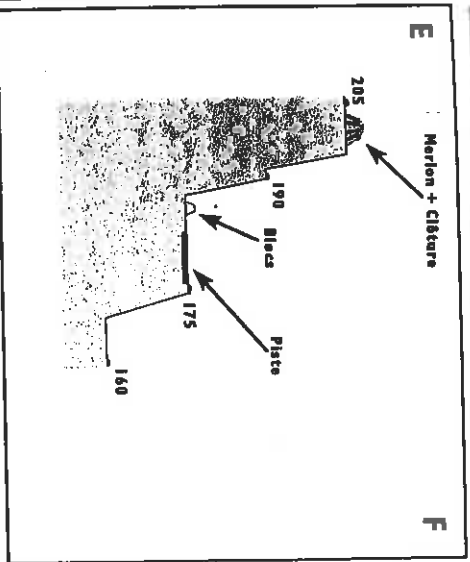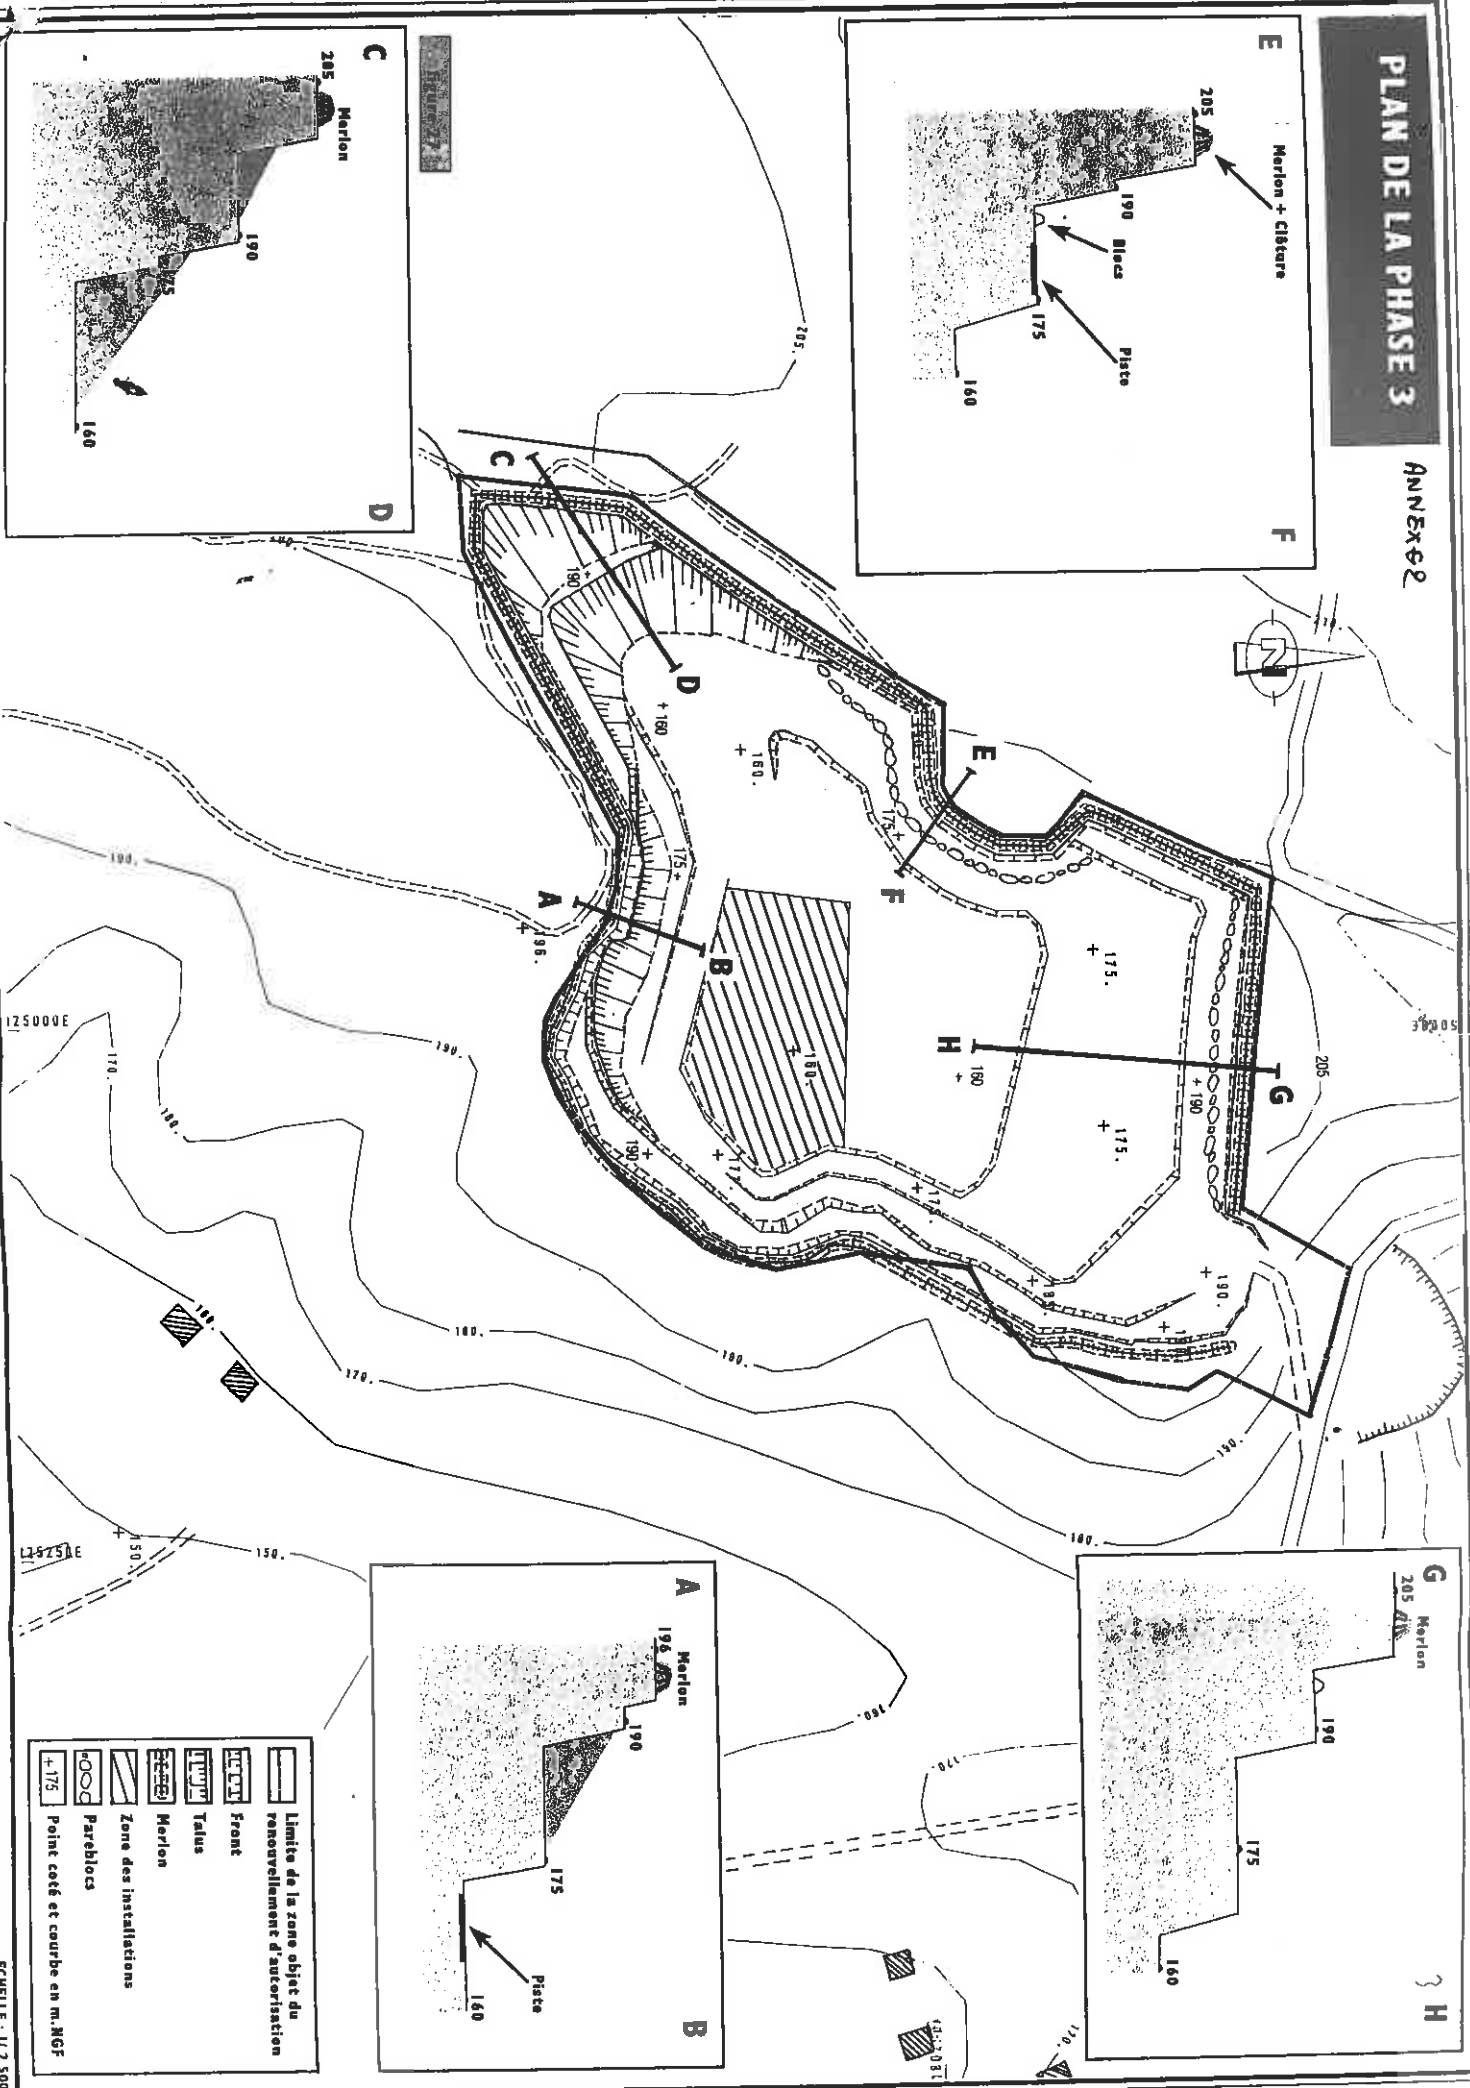


	Limite de la zone objet du renouvellement d'autorisation
	Front
	Talus
	Merlon
	Zone des installations
	Pareblots
	Point coté et courbe en m. NGF

ECHILLE : 1/2 500

PLAN DE LA PHASE 4

ANNEXE 2

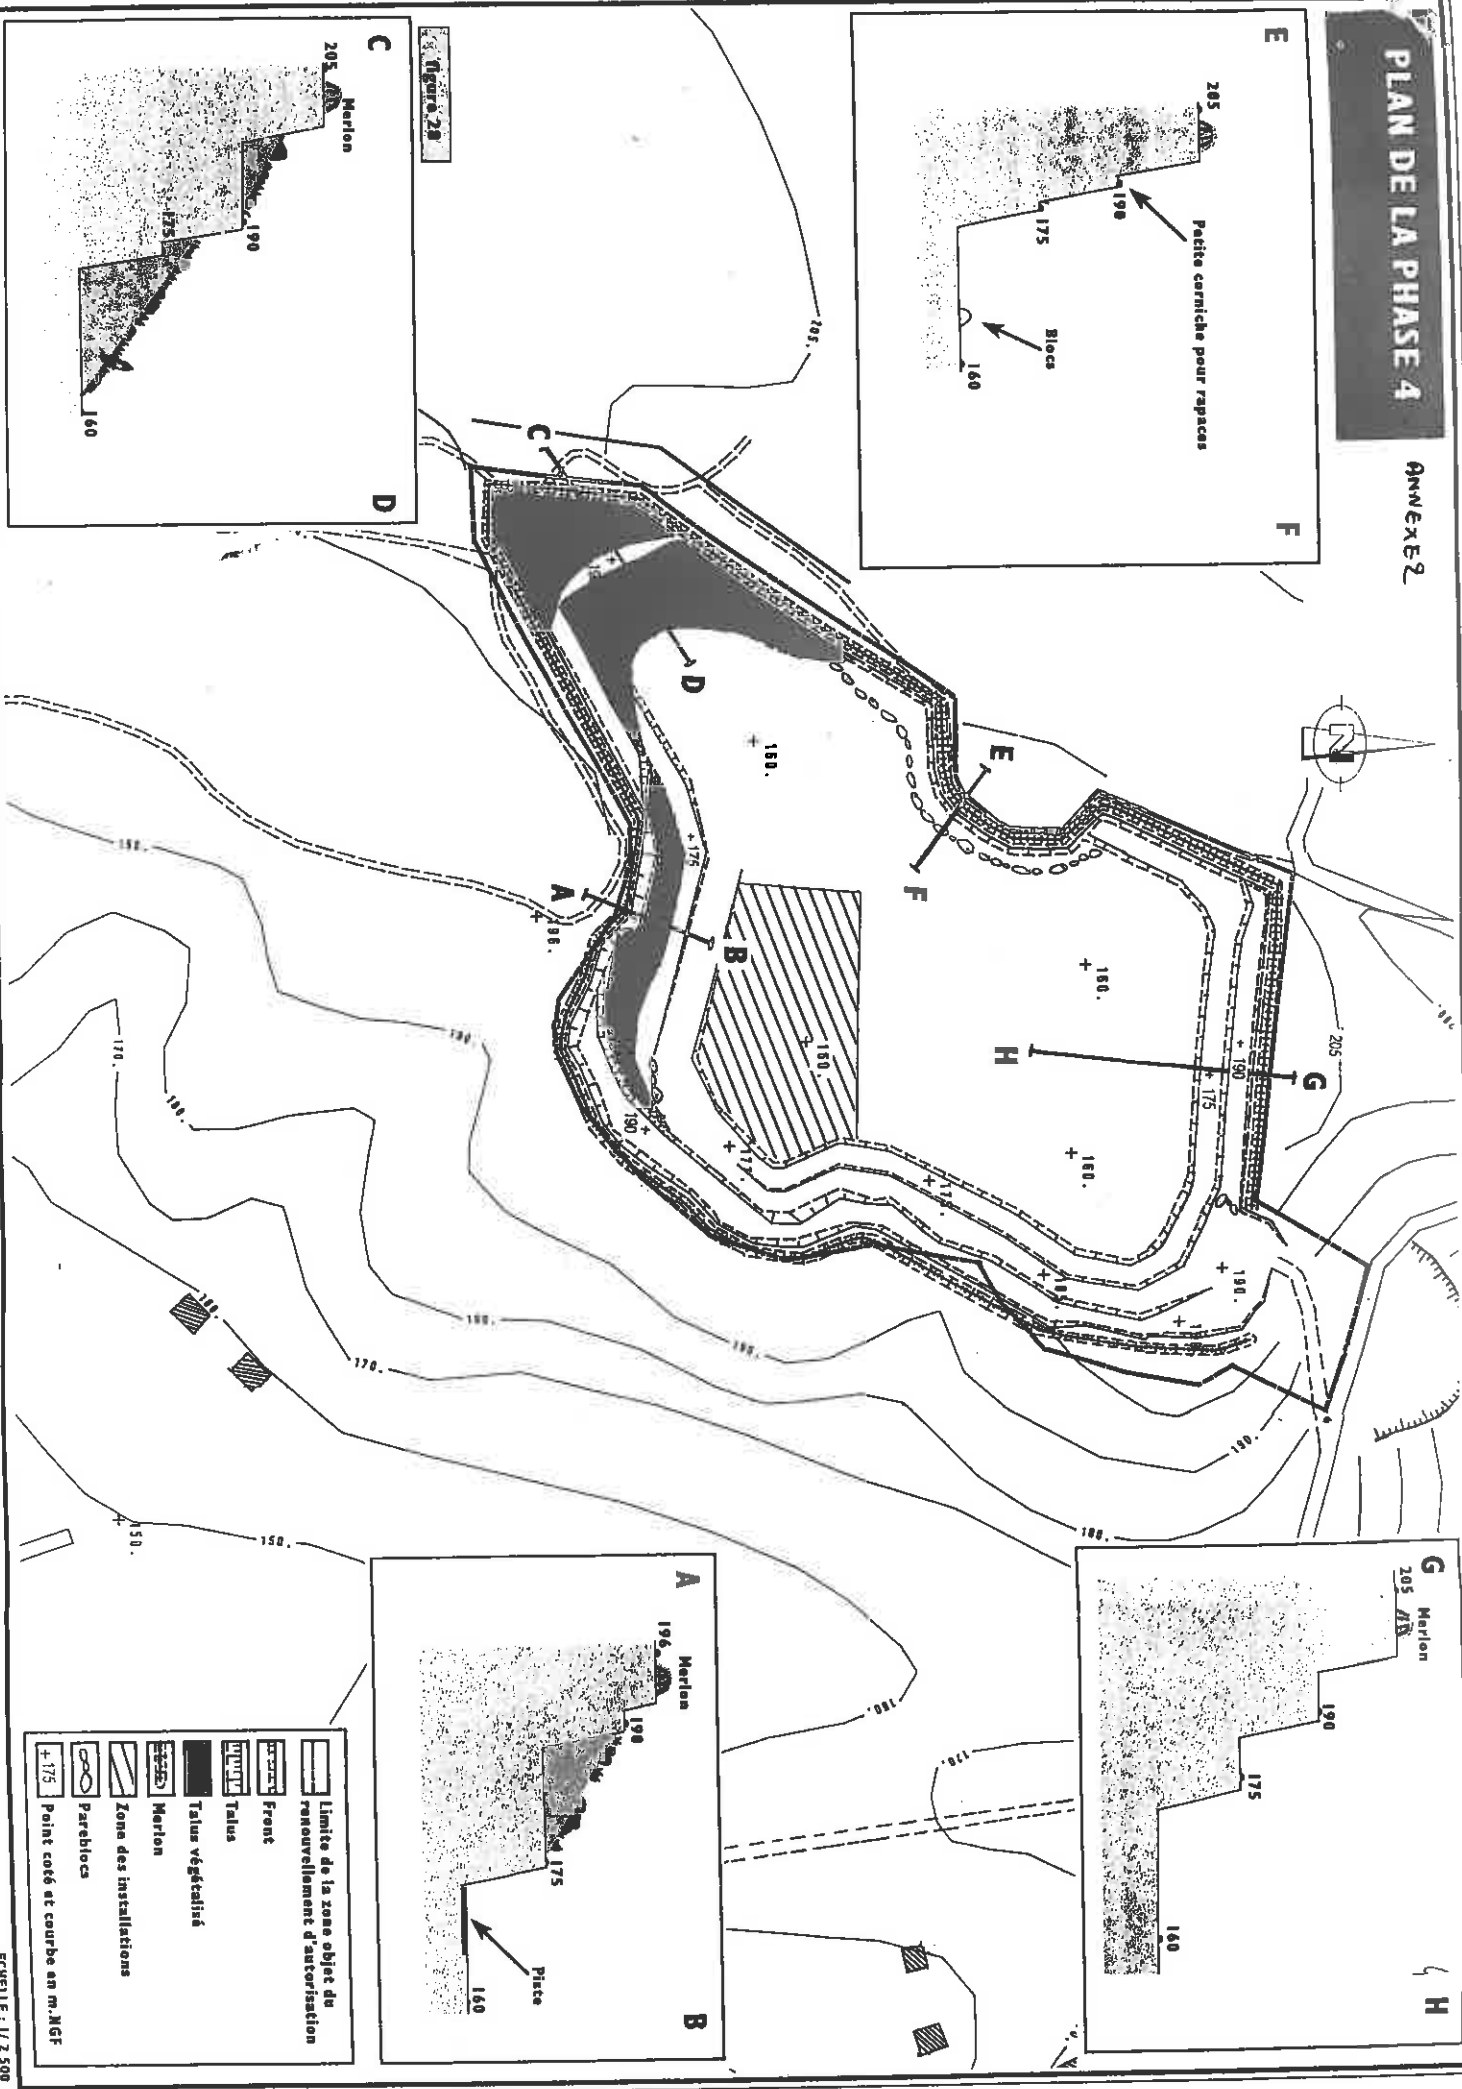








	Limite de la zone objet du renouvellement d'autorisation
	Front
	Talus
	Talus végétalisé
	Merlon
	Zona des installations
	paretiocs
	point coté et courbe au m.N.G.F

ECHELLE : 1/2 500

Réalisation : ENCEM cas


PLAN DE REAMENAGEMENT

ANNEXE 3

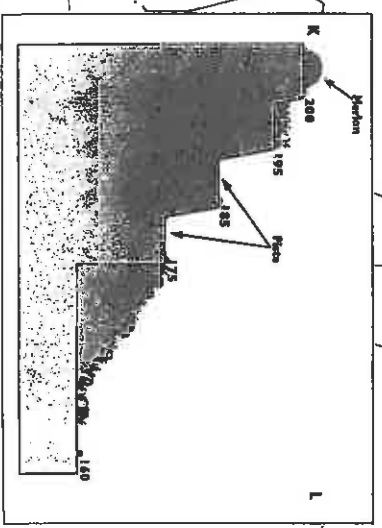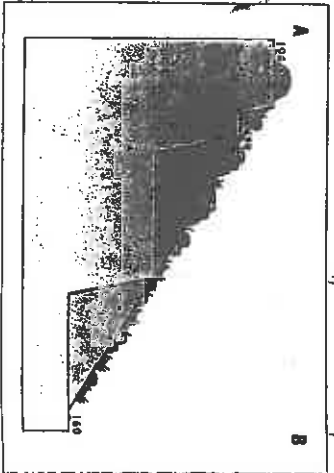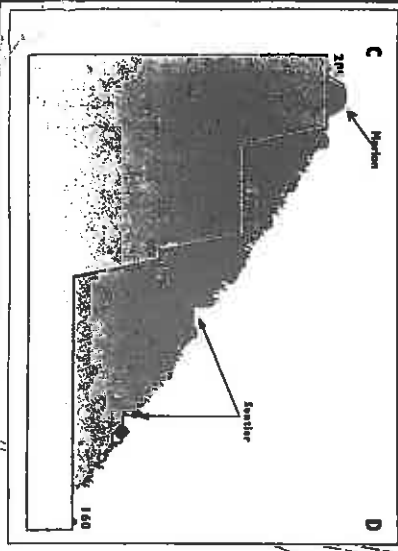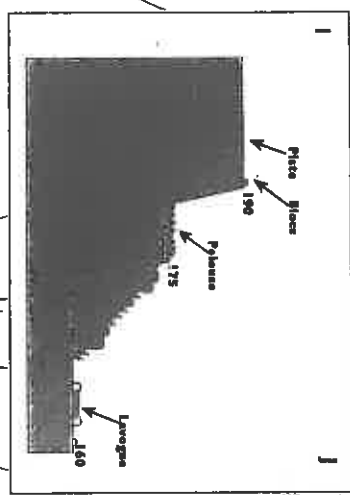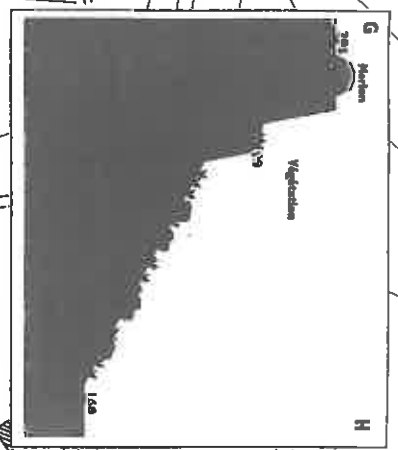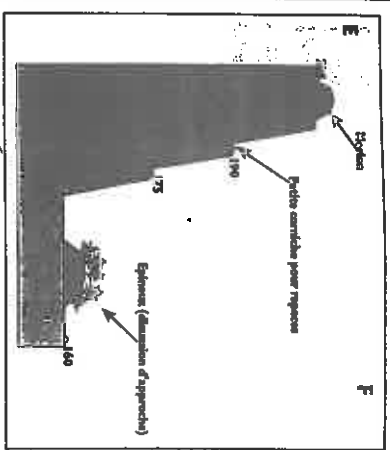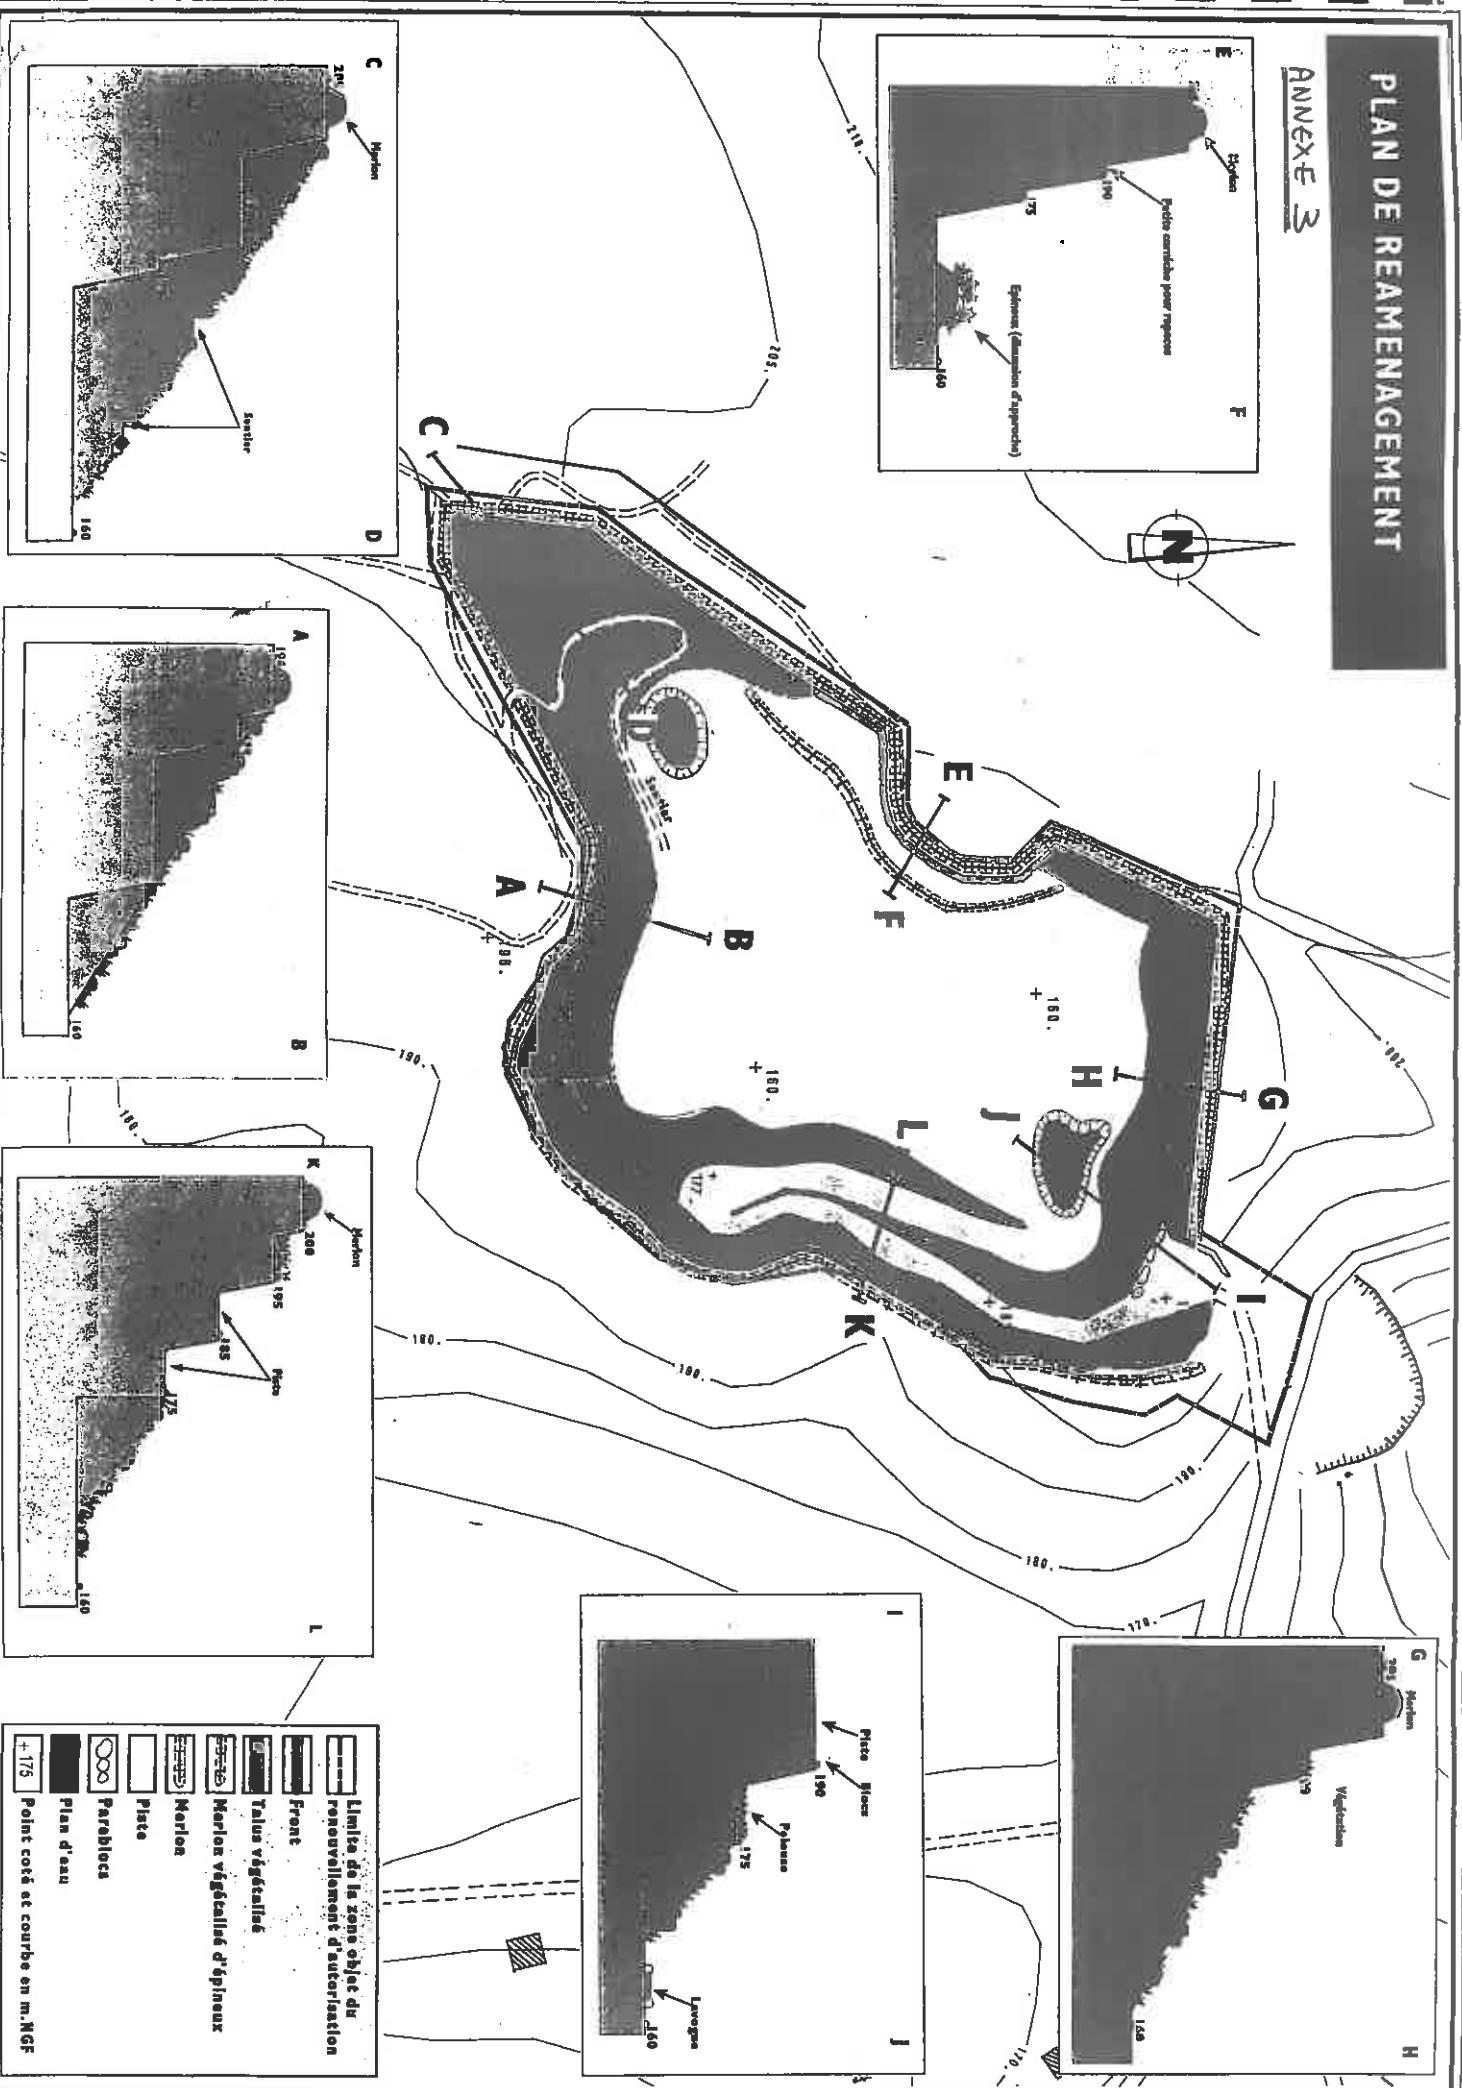


	Limite de la zone objet du renouvellement d'autorisation
	Front
	Valus végétalisés
	Mortier végétalisé d'epioux
	Mortier
	Piste
	Paraboles
	Plan d'eau
	Point coté et courbe en m.N.G.F

PLAN DE REAMENAGEMENT
VUES EN PERSPECTIVE

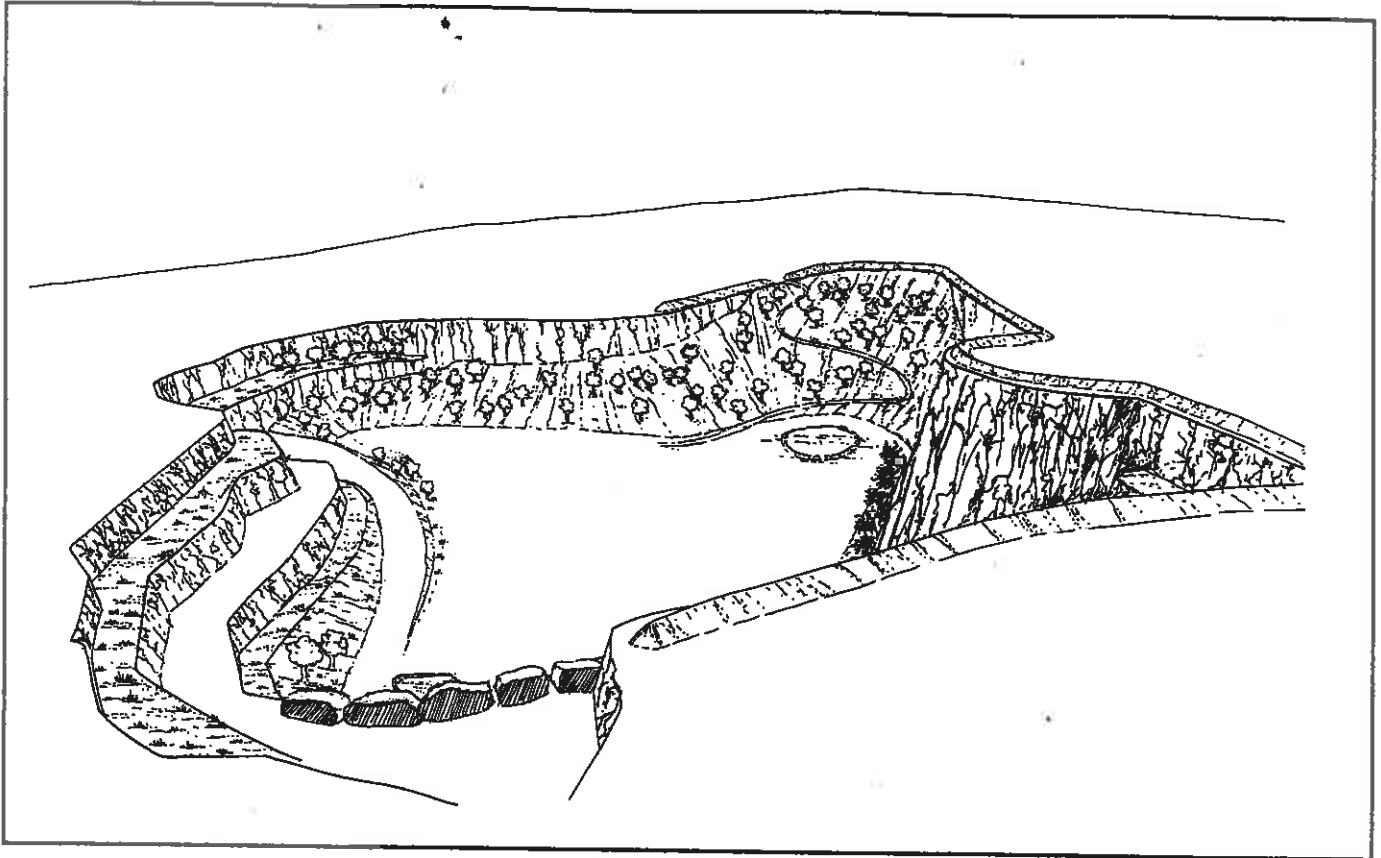

Vue depuis l'entrée de la carrière

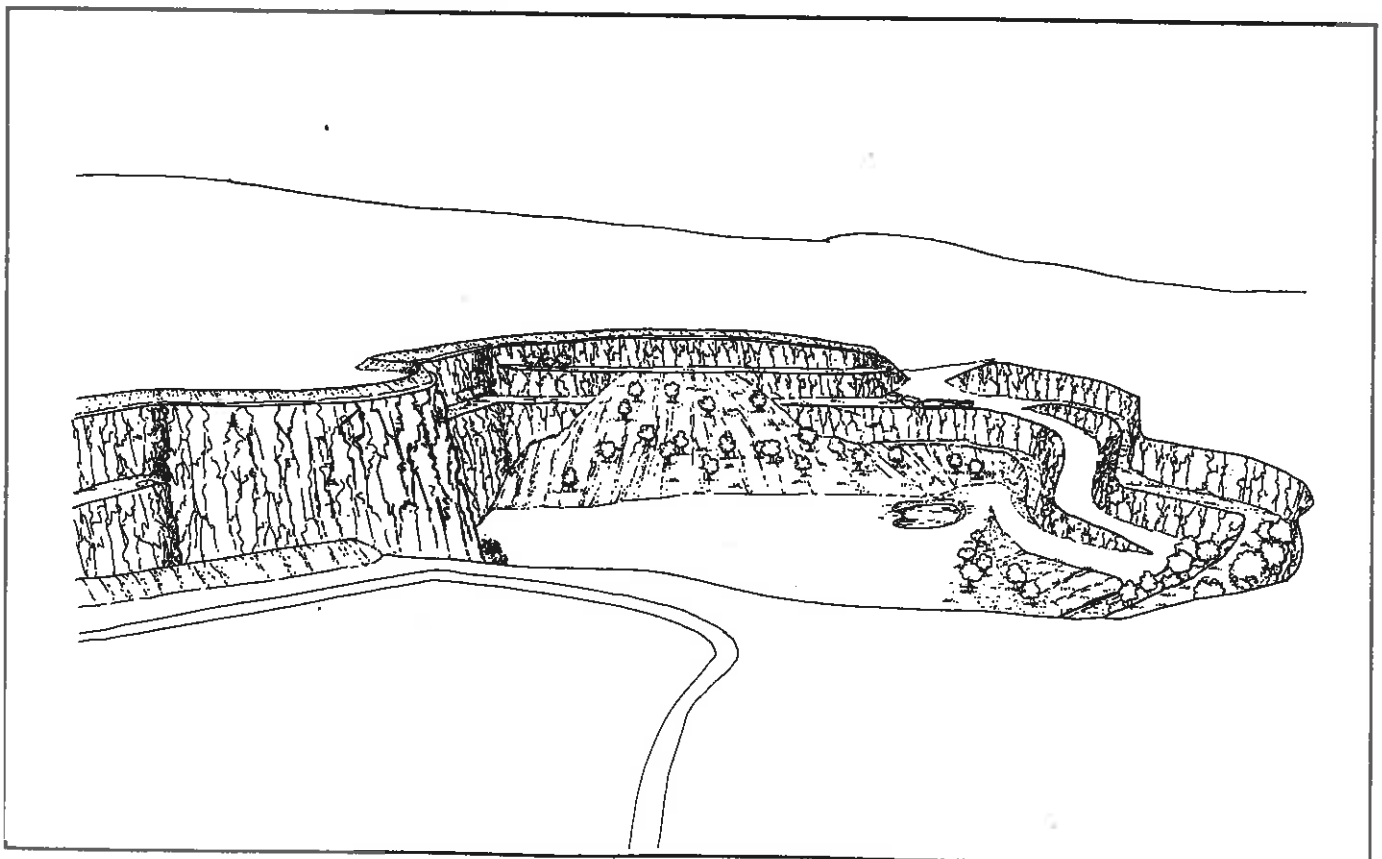

Vue depuis le sud-ouest de la carrière

Après avoir rappelé qu'il a été porté à la connaissance de (1) (ci-après dénommé) « le cautionné », titulaire de l'autorisation donnée par arrêté préfectoral en date du (5) du préfet de d'exploiter (6) a demandé à l'établissement susvisé ci-après dénommé « la caution » de lui fournir son cautionnement solidaire.

Le présent engagement de cautionnement aura effet à compter du (1), le (2) 18 heures. Passé cette date, il pourra plus y être fait appel.

3.2. Renouvellement

Le cautionnement pourra être renouvelé aux mêmes conditions que celles du présent, sous réserve :

- que le cautionné en fasse la demande (3) mois avant l'échéance
- et que la caution marque expressément son accord de renouvellement au bénéficiaire. Cet accord devra intervenir, conformément à l'article 23-3, dernier alinéa, du décret n° 77-1133 du 21 septembre 1977 susvisé, au moins trois mois avant l'échéance du cautionnement.

3.3. Caducité

Le cautionnement deviendra automatiquement caduc et la caution sera libérée de son obligation en cas de fusion-absorption ou de cessation d'activité de l'exploitant, après autorisation de changement d'exploitant en faveur de l'absorbant.

Article 4

Mise en jeu du cautionnement

En cas de non-exécution par le cautionné d'une ou des obligations mises à sa charge ci-dessus mentionnées, le présent cautionnement pourra être mis en jeu par le préfet susvisé par lettre recommandée avec demande d'avis de réception adressée à la caution à l'adresse ci-dessus indiquée, en l'un des cas suivants :

- soit après mise en jeu de la mesure de consignation prévue à l'article 23 de la loi n° 19 juillet 1976 susvisée, c'est-à-dire lorsque l'arrêté de consignation et le titre de perception rendu exécutoire ont été adressés au cautionné ;
- soit en cas de disparition du cautionné personne morale par suite de sa liquidation amiable ou judiciaire ou du décès du cautionné personne physique.

Dans tous les cas, aux fins de mettre en jeu le cautionnement, le préfet devra mentionner que les conditions précitées ci-dessus ont été remplies.

Article 5

Attribution de compétence

Le présent cautionnement est soumis au droit français avec compétence des tribunaux français.

Fait à le (5)

- 1) Date d'effet de la caution
- 2) Date d'expiration de la caution
- 3) Délai de préavis
- 4) Lieu d'émission
- 5) Date

déclare par les présentes, en application de l'article 4-2 de la loi n° 76-663 du 19 juillet 1976 et des articles 23-2 et suivants du décret n° 77-1133 du 21 septembre 1977, se constituer caution solidaire en renonçant aux bénéfices de division et de discussion, d'ordre et pour le compte du cautionné dans les termes et sous les conditions ci-après :

Article 1^{er}

Objet de la garantie

Le présent cautionnement constitue un engagement purement financier. Il est exclusif de toute obligation de faire et il est consenti dans la limite du montant maximum visé à l'article 2 en vue de garantir au préfet susvisé le paiement en cas de défaillance du cautionné des dépenses liées à : (7).

La présente garantie ne couvre pas les indemnités dues par l'exploitant aux tiers qui pourraient subir un préjudice par le fait de pollution ou d'accident causé par l'activité de ce dernier.

Article 2

Montant

Le montant maximum du cautionnement est de F (8).

(3) Pouvoir ou habilitation avec mention de sa date.

(4) Personne morale de droit privé ou public ou personne physique (dénomination complète).

(5) Date de l'arrêté préfectoral.

(6) Catégorie d'installation autorisée avec les numéros de rubrique correspondants de la nomenclature des installations classées et le lieu d'implantation de l'installation.

(7) (Arr du 30 avr. 1998, art. 1^{er}) Variante 1 (pour les installations de stockage de déchets) :

a) La surveillance du site ;

b) Les interventions en cas d'accidents ou de pollution ;

c) La remise en état du site après exploitation.

Variante 2 (pour les carrières) : la remise en état du site après exploitation.

Variante 3 (pour les installations figurant sur la liste prévue à l'article 7-1 de la loi du 19 juillet 1976) :

a) La surveillance et le maintien en sécurité de l'installation en cas d'événement exceptionnel susceptible d'affecter l'environnement ;

b) Les interventions en cas d'accidents ou de pollution.

Pour la variante 1, l'acte de cautionnement peut ne viser que l'un des objets a, b ou c. Pour la variante 3 il peut ne viser que l'un des objets a ou b.

3) Montant en chiffres et en lettres pour la caution. Le montant maximum de cautionnement est de (8).

ARRÊTÉ DU 1^{er} FÉVRIER 1996

fixant le modèle d'attestation de la constitution de garanties financières prévue à l'article 23-3 du décret n° 77-1133 du 21 septembre 1977 (NOR : ENV P 96 50035 A) (JO du 16 mars 1996)

Vu la loi n° 76-663 du 19 juillet 1976 modifiée relative aux installations classées pour la protection de l'environnement, et notamment son article 4-2 ;

Vu le décret n° 77-1133 du 21 septembre 1977 modifié pris pour l'application de la loi n° 76-663 du 19 juillet 1976 modifiée relative aux installations classées pour la protection de l'environnement, et notamment son article 23-3,

Arrêtent :

Article premier. - Le document attestant la constitution de garanties financières prévue à l'article 23-3 du décret du 21 septembre 1977 modifié susvisé est conforme au modèle d'acte de cautionnement solidaire figurant en annexe.

ANNEXE

Acte de cautionnement solidaire

Loi n° 76-663 du 19 juillet 1976 relative aux installations classées pour la protection de l'environnement Décret n° 77-1133 du 21 septembre 1977

L'établissement (2) immatriculé au registre du commerce et des sociétés

(2) Dénomination, forme sociale, siège social de l'établissement de cautionnement de droit privé ou public, personne morale ou physique (dénomination complète).

**MINISTÈRE DE L'AMÉNAGEMENT DU TERRITOIRE
ET DE L'ENVIRONNEMENT**

Arrêté du 30 juin 1997 relatif aux prescriptions générales applicables aux installations classées pour la protection de l'environnement soumises à déclaration sous la rubrique n° 2515 (Broyage, concassage, criblage, ensachage, pulvérisation, nettoyage, tamisage, mélange de pierres, cailloux, minerais et autres produits minéraux naturels ou artificiels)

NOR : ATEP9760290A

Le ministre de l'aménagement du territoire et de l'environnement.

Vu la loi n° 75-633 du 15 juillet 1975 relative à l'élimination des déchets et à la récupération des matériaux ;

Vu la loi n° 76-663 du 19 juillet 1976 modifiée relative aux installations classées pour la protection de l'environnement et notamment son article 10-1 ;

Vu la loi n° 92-3 du 3 janvier 1992 sur l'eau ;

Vu le décret n° 77-1133 du 21 septembre 1977 modifié pris pour l'application de la loi n° 76-663 du 19 juillet 1976 précitée ;

Vu l'avis du Conseil supérieur des installations classées.

Arrête :

Art. 1^{er}. - Les installations classées pour la protection de l'environnement soumises à déclaration sous la rubrique n° 2515 (Broyage, concassage, criblage, ensachage, pulvérisation, nettoyage, tamisage, mélange de pierres, cailloux, minerais et autres produits minéraux naturels ou artificiels), la puissance installée de l'ensemble des machines fixes concourant au fonctionnement de l'installation étant supérieure à 40 kW mais inférieure ou égale à 200 kW, sont soumises aux dispositions de l'annexe I (1). Les présentes dispositions s'appliquent sans préjudice des autres législations.

Art. 2. - Les dispositions de l'annexe I sont applicables :

- aux installations nouvelles (déclarées à partir du 1^{er} octobre 1997) à partir du 1^{er} octobre 1997 ;
- aux installations existantes (déclarées avant le 1^{er} octobre 1997) selon les délais mentionnés à l'annexe II (1).

Les prescriptions auxquelles les installations existantes sont déjà soumises demeurent applicables jusqu'à l'entrée en vigueur de ces dispositions.

Art. 3. - Le préfet peut, pour une installation donnée, modifier par arrêté les dispositions des annexes I et II dans les conditions prévues aux articles 11 de la loi n° 76-663 du 19 juillet 1976 et 30 du décret n° 77-1133 du 21 septembre 1977 susvisés.

Art. 4. - Le directeur de la prévention des pollutions et des risques est chargé de l'exécution du présent arrêté, qui sera publié au *Journal officiel* de la République française.

Fait à Paris, le 30 juin 1997.

Pour le ministre et par délégation :
Le directeur de la prévention des pollutions
et des risques,
P. VESSERON

(1) L'arrêté et ses annexes seront publiés au *Bulletin officiel* du ministère de l'équipement, des transports et du logement.

Annexes à l'arrêté du 30 juin 1997 relatif aux prescriptions générales applicables aux installations classées pour la protection de l'environnement soumises à déclaration sous la rubrique n° 2515

NOR: ATEP9760290A

ANNEXE I

I. - DISPOSITIONS GÉNÉRALES

1.1. Conformité de l'installation à la déclaration

L'installation doit être implantée, réalisée et exploitée conformément aux plans et autres documents joints à la déclaration, sous réserve du respect des prescriptions ci-dessous.

1.2. Modifications

Toute modification apportée par le déclarant à l'installation, à son mode d'exploitation ou à son voisinage, entraînant un changement notable des éléments du dossier de déclaration initiale, doit être portée, avant sa réalisation, à la connaissance du préfet qui peut exiger une nouvelle déclaration (référence : art. 31 du décret du 21 septembre 1977).

1.3. Justification du respect des prescriptions de l'arrêté

La déclaration doit préciser les mesures prises ou prévues par l'exploitant pour respecter les dispositions du présent arrêté (référence : art. 25 du décret du 21 septembre 1977).

1.4. Dossier installation classée

L'exploitant doit établir et tenir à jour un dossier comportant les documents suivants :

- le dossier de déclaration dont la mention des dispositions prévues en cas de sinistre ;
- les plans tenus à jour ;
- le récépissé de déclaration et les prescriptions générales ;
- les arrêtés préfectoraux relatifs à l'installation concernée, pris en application de la législation relative aux installations classées pour la protection de l'environnement, s'il y en a ;
- s'ils existent, les résultats des dernières mesures sur les effluents et le bruit, les rapports des visites ;
- les documents prévus aux points 3.5, 3.6, 4 et 5.1, 7.4 du présent arrêté.

Ce dossier doit être tenu à la disposition de l'inspection des installations classées.

1.5. Déclaration d'accident ou de pollution accidentelle

L'exploitant d'une installation est tenu de déclarer dans les meilleurs délais à l'inspection des installations classées les accidents ou incidents survenus du fait du fonctionnement de cette installation qui sont de nature à porter atteinte aux intérêts mentionnés à l'article 1^{er} de la loi du 19 juillet 1976 (référence : art. 38 du décret du 21 septembre 1977).

1.6. Changement d'exploitant

Lorsque l'installation change d'exploitant, le nouvel exploitant ou son représentant doit en faire la déclaration au préfet dans le mois qui suit la prise en charge de l'exploitation. Cette déclaration doit mentionner, s'il s'agit d'une personne physique, les nom, prénoms et domicile du nouvel exploitant et, s'il s'agit d'une personne morale, sa dénomination ou sa raison sociale, sa forme juridique, l'adresse de son siège social ainsi que la qualité du signataire de la déclaration (référence : art. 34 du décret du 21 septembre 1977).

1.7. Cessation d'activité

Lorsqu'une installation cesse l'activité au titre de laquelle elle était déclarée, son exploitant doit en informer le préfet au moins un mois avant l'arrêt définitif. La notification de l'exploitant indique les mesures de remise en état prévues ou réalisées (référence : art. 34-1 du décret du 21 septembre 1977).

1.8. (*)

II. - IMPLANTATION, AMÉNAGEMENT

2.1. (*)

2.2. Intégration dans le paysage

L'exploitant prend les dispositions nécessaires pour satisfaire à l'esthétique du site. L'ensemble du site doit être maintenu en bon état de propreté (peinture, plantations, engazonnement...).

2.3. (*)

2.4. (*)

2.5. Accessibilité

L'installation doit être accessible pour permettre l'intervention des services d'incendie et de secours.

2.6. Ventilation

Sans préjudice des dispositions du code du travail, les locaux doivent être convenablement ventilés pour éviter tout risque d'atmosphère explosible. Le débouché à l'atmosphère de la ventilation doit être placé aussi loin que possible des habitations voisines.

2.7. Installations électriques

Les installations électriques doivent être réalisées conformément au décret n° 88-1056 du 14 novembre 1988 relatif à la réglementation du travail.

2.8. Mise à la terre des équipements

Les équipements métalliques (réservoirs, cuves, canalisations) doivent être mis à la terre conformément aux règlements et aux normes applicables, compte tenu notamment de la nature explosive ou inflammable des produits.

2.9. Rétention des aires et locaux de travail

Le sol des aires et des locaux de stockage ou de manipulation des produits dangereux pour l'homme ou susceptibles de créer une pollution de l'eau ou du sol doit être étanche, incombustible et équipé de façon à pouvoir recueillir les eaux de lavage et les produits répandus accidentellement, pour cela un seuil surélevé par rapport

au niveau du sol ou tout dispositif équivalent les sépare de l'extérieur ou d'autres aires ou locaux. Les produits recueillis sont de préférence récupérés et recyclés, ou en cas d'impossibilité traités conformément au point 5.7 et au titre VII.

2.10. Cuvertes de rétention

Tout stockage de produits liquides susceptibles de créer une pollution de l'eau ou du sol doit être associé à une capacité de rétention dont le volume doit être au moins égal à la plus grande des deux valeurs suivantes :

- 100 % de la capacité du plus grand réservoir ;
- 50 % de la capacité globale des réservoirs associés.

Les niveaux des réservoirs fixes doivent pouvoir être visualisés par des jauges de niveau ou dispositifs équivalents et pour les stockages enterrés par des limiteurs de remplissage. Le stockage sous le niveau du sol n'est autorisé que dans des réservoirs en fosse maçonnée ou assimilés. L'étanchéité des réservoirs doit être contrôlable.

Lorsque le stockage est constitué exclusivement de récipients de capacité unitaire inférieure ou égale à 250 litres, admis au transport, le volume minimal de la rétention est égal soit à la capacité totale des récipients si cette capacité est inférieure à 800 litres, soit à 20 % de la capacité totale avec un minimum de 800 litres si cette capacité excède 800 litres.

La capacité de rétention doit être étanche aux produits qu'elle pourrait contenir et résister à l'action physique et chimique des fluides. Il en est de même pour le dispositif d'obturation qui doit être maintenu fermé en conditions normales.

Des réservoirs ou récipients contenant des produits susceptibles de réagir dangereusement ensemble ne doivent pas être associés à la même cuvette de rétention.

Cette disposition ne s'applique pas aux bassins de traitement des eaux résiduaires.

III. - EXPLOITATION, ENTRETIEN

3.1. Surveillance de l'exploitation

L'exploitation doit se faire sous la surveillance, directe ou indirecte, d'une personne nommément désignée par l'exploitant et ayant une connaissance de la conduite de l'installation et des dangers et inconvénients des produits utilisés ou stockés dans l'installation.

3.2. Contrôle de l'accès

Les personnes étrangères à l'établissement ne doivent pas avoir un accès libre aux installations.

3.3. Connaissance des produits, étiquetage

L'exploitant doit avoir à sa disposition des documents lui permettant de connaître la nature et les risques des produits dangereux présents dans l'installation, en particulier les fiches de données de sécurité prévues par l'article R. 231-53 du code du travail.

Les fûts, réservoirs et autres emballages doivent porter en caractères très lisibles le nom des produits et, s'il y a lieu, les symboles de danger conformément à la réglementation relative à l'étiquetage des substances et préparations chimiques dangereuses.

3.4. Propreté

Les locaux doivent être maintenus propres et régulièrement nettoyés notamment de manière à éviter les amas de poussières.

3.5. Registre entrée/sortie

L'exploitant doit tenir à jour un état indiquant la nature et la quantité des produits dangereux stockés, auquel est annexé un plan général des stockages. Cet état est tenu à la disposition de l'inspecteur des installations classées et des services d'incendie et de secours.

La présence de matières dangereuses ou combustibles est limitée aux nécessités de l'exploitation.

3.6. Vérification périodique des installations électriques

Toutes les installations électriques doivent être entretenues en bon état et doivent être contrôlées après leur installation ou leur modification, par une personne compétente. La périodicité, l'objet et l'étendue des vérifications des installations électriques ainsi que le contenu des rapports relatifs aux dites vérifications sont fixés par l'arrêté du 2 décembre 1984 relatif à la réglementation du travail.

IV. - RISQUES

4.1. Protection individuelle

Sans préjudice des dispositions du code du travail, des matériels de protection individuelle, adaptés aux risques présentés par l'installation et permettant l'intervention en cas de sinistre, doivent être conservés à proximité du dépôt et du lieu d'utilisation. Ces matériels doivent être entretenus en bon état et vérifiés périodiquement. Le personnel doit être formé à l'emploi de ces matériels.

4.2. Moyens de secours contre l'incendie

L'installation doit être dotée de moyens de secours contre l'incendie appropriés aux risques et conformes aux normes en vigueur notamment :

- d'un ou de plusieurs appareils d'incendie (bouches, poteaux... publics ou privés dont un implanté à 200 mètres au plus de risque, ou des points d'eau, bassins, citernes, etc., d'une capacité en rapport avec le risque à défendre ;
- d'extincteurs répartis à l'intérieur des locaux, sur les aires extérieures et les lieux présentant des risques spécifiques, à proximité des dégagements, bien visibles et facilement accessibles. Les agents d'extinction doivent être appropriés aux risques combattre et compatibles avec les produits stockés ;
- d'un moyen permettant d'appeler les services d'incendie et de secours ;
- de plans des locaux facilitant l'intervention des services d'incendie et de secours.

Ces matériels doivent être maintenus en bon état et vérifiés au moins une fois par an.

4.3. (*)

4.4. (*)

4.5. (*)

4.6. (*)

4.7. Consignes de sécurité

Sans préjudice des dispositions du code du travail, des consignes précisant les modalités d'application des dispositions du présent arrêté doivent être établies, tenues à jour et affichées dans les lieux fréquentés par le personnel. Ces consignes doivent notamment indiquer :

- les procédures d'arrêt d'urgence et de mise en sécurité de l'installation (électricité, réseaux de fluides) ;
- les mesures à prendre en cas de fuite sur un récipient ou une canalisation contenant des substances dangereuses, notamment les conditions de rejet prévues au point 5.7 ;
- les moyens d'extinction à utiliser en cas d'incendie ;
- la procédure d'alerte avec les numéros de téléphone du responsable d'intervention de l'établissement, des services d'incendie et de secours, etc.

4.8. (*)

V. - EAU

5.1. Prélèvements

Les installations de prélèvement d'eau dans le milieu naturel doivent être munies de dispositifs de mesure totalisateurs de la quantité d'eau prélevée. Ces dispositifs doivent être relevés toutes les semaines si le débit moyen prélevé est supérieur à 10 m³. Le résultat de ces mesures doit être enregistré et tenu à la disposition de l'inspecteur des installations classées.

Le raccordement à une nappe d'eau ou au réseau public de distribution d'eau potable doit être muni d'un dispositif antiretour.

L'usage du réseau d'eau incendie est strictement réservé aux sinistres et aux exercices de secours, et aux opérations d'entretien ou de maintien hors gel de ce réseau.

5.2. Consommation

Toutes les dispositions doivent être prises pour limiter la consommation d'eau.

Les circuits de refroidissement ouverts sont interdits au-delà d'un débit de 1 m³.

5.3 Réseau de collecte

Le réseau de collecte doit être de type séparatif permettant d'isoler les eaux résiduaires polluées des eaux pluviales non susceptibles d'être polluées.

Les points de rejet des eaux résiduaires doivent être en nombre aussi réduit que possible et aménagés pour permettre un prélèvement aisé d'échantillon et l'installation d'un dispositif de mesure du débit.

5.4. Mesure des volumes rejetés

La quantité d'eau rejetée doit être mesurée chaque mois ou à défaut évaluée à partir de la mesure des quantités d'eau prélevées dans le réseau de distribution publique ou dans le milieu naturel.

5.5. Valeurs limites de rejet

Les eaux de procédé et de nettoyage, à l'exception des installations liées à la préfabrication de produits en béton (rubrique 2522), doivent être recyclées en fabrication.

Sans préjudice des conventions de déversement dans le réseau public (art. L. 35-8 du code de la santé publique), les rejets d'eaux résiduaires doivent faire l'objet en tant que de besoin d'un traitement permettant de respecter les valeurs limites suivantes, contrôlées, sauf supputation contraire de la norme, sur effluent brut non décanté et non filtré, sans dilution préalable ou mélange avec d'autres effluents :

a) Dans tous les cas, avant rejet au milieu naturel ou dans un réseau d'assainissement collectif :

- température $< 30^{\circ}\text{C}$;
- hydrocarbures totaux (NFT 90-114) : 10 mg/l si le flux est supérieur à 100 g/j.

b) Dans le cas de rejet dans un réseau d'assainissement collectif muni d'une station d'épuration :

- pH (NFT 90-008) 5,5 - 9,5 (la convention de raccordement au réseau d'assainissement peut fixer une valeur de pH différente en cas de fabrication de béton) ;
- matières en suspension (NFT 90-105) : 600 mg/l.

c) Dans le cas de rejet dans le milieu naturel (ou dans un réseau d'assainissement collectif dépourvu de station d'épuration) :

- pH (NFT 90-008) - 5,5 - 9,5
- matières en suspension (NFT 90-105) : la concentration ne doit pas dépasser 100 mg/l si le flux journalier n'excède pas 15 kg/j, 35 mg/l au-delà.

Les valeurs limites de concentration doivent être respectées en moyenne quotidienne. Aucune valeur instantanée ne doit dépasser le double des valeurs limites de concentration.

5.6. Interdiction des rejets en nappe

Le rejet direct ou indirect même après épuration d'eaux résiduaires dans une nappe souterraine est interdit.

5.7. Prévention des pollutions accidentelles

Des dispositions doivent être prises pour qu'il ne puisse pas y avoir en cas d'accident (rupture de récipient, cuvette, etc.), déversement de matières dangereuses dans les égouts publics ou le milieu naturel. Leur évacuation éventuelle après un accident doit se faire, soit dans les conditions prévues au point 5.5 ci-dessus, soit comme des déchets dans les conditions prévues au titre 7 ci-après.

5.8. Epannage

L'épandage des eaux résiduaires, des boues et des déchets est interdit. Toutefois, les boues issues des bassins de décantation, dans l'industrie du béton, peuvent être épanchées. Elles satisfont à la norme NF-U44-041 quant à la teneur en métaux.

5.9. Mesure périodique de la pollution rejetée

Une mesure des concentrations des différents polluants visés au point 5.5 doit être effectuée au moins tous les 3 ans par un organisme agréé par le ministre de l'environnement. Ces mesures sont effectuées sur un échantillon représentatif du fonctionnement de l'installation et consistant, soit par un prélèvement contenu d'une demi-heure, soit par au moins deux prélèvements instantanés espacés d'une demi-heure.

En cas d'impossibilité d'obtenir un tel échantillon, une évaluation de l'état de l'équipement, d'épuration à respecter les valeurs limites de rejet.

Une mesure du débit est également réalisée, ou estimée à partir des consommations, si celle-ci est supérieure à 10 m³/j.

VI. - AIR, ODEURS

6.1. Captage et épuration des rejets à l'atmosphère

Les installations susceptibles de dégager des fumées, gaz, poussières ou odeurs doivent être munies de dispositifs permettant de collecter et canaliser autant que possible les émissions. Ces dispositifs, après épuration des gaz collectés en tant que de besoin, sont munis d'orifices obturables et accessibles aux fins d'analyse.

Le débouché des cheminées doit être éloigné au maximum des habitations et ne pas comporter d'obstacles à la diffusion des gaz (chapeaux chinois...).

6.2. Valeurs limites et conditions de rejet

Les effluents gazeux doivent respecter les valeurs limites définies ci-après, exprimées dans les conditions normalisées de température (273 kelvins) et de pression (101,3 kilo pascals) après déduction de la vapeur d'eau (gaz sec) et mesurées selon les méthodes définies au point 6.3.

Les gaz rejetés à l'atmosphère ne doivent pas contenir plus de 150 mg/Nm³ de poussières.

Le point de rejet doit dépasser d'au moins 3 mètres les bâtiments situés dans un rayon de 15 mètres.

6.3. Mesure périodique de la pollution rejetée

Une mesure du débit rejeté et de la concentration des polluants visés au point 6.2 doit être effectuée, selon les méthodes normalisées en vigueur, au moins tous les trois ans.

Les mesures sont effectuées par un organisme agréé par le ministre de l'environnement quand il existe une procédure d'agrément des organismes.

A défaut de méthode spécifique normalisée et lorsque les composés sont sous forme particulaire ou vésiculaire, les conditions d'échantillonnage isocinétique décrites par la norme NFX 44.052 doivent être respectées.

Ces mesures sont effectuées sur une durée voisine d'une demi-heure, dans des conditions représentatives du fonctionnement de l'installation.

En cas d'impossibilité, liée à l'activité ou aux équipements, d'effectuer une mesure représentative des rejets, une évaluation des conditions de fonctionnement et des capacités des équipements d'épuration à respecter les valeurs limites est réalisée.

6.4. Stockages

Les stockages extérieurs doivent être protégés des vents en mettant en place des écrans, chaque fois que nécessaire, ou être stabilisés pour éviter les émissions et les envois de poussières. En cas d'impossibilité de les stabiliser, ces stockages doivent être réalisés sous abri ou en silos.

Les fillers (éléments fins inférieurs à 80 μm) et les produits pulvérulents non stabilisés doivent être ensachés ou stockés en silos. Ces silos doivent être munis de dispositifs de contrôle de niveau de manière à éviter les débordements. L'air s'échappant de ces silos doit être dépoussiéré s'il est rejeté à l'atmosphère.

6.5. (*)

6.6. (*)

VII. - DÉCHETS

7.1. Récupération, recyclage

Toutes dispositions doivent être prises pour limiter les quantités de déchets produits, notamment en effectuant toutes les opérations de valorisation possibles. Les diverses catégories de déchets doivent être collectées séparément puis valorisées ou éliminées dans des installations appropriées.

7.2. Stockage des déchets

Les déchets produits par l'installation doivent être stockés dans des conditions prévenant les risques de pollution (prévention des envois, des infiltrations dans le sol, des odeurs).

La quantité de déchets stockés sur le site ne doit pas dépasser la capacité mensuelle produite ou un lot normal d'expédition vers l'installation d'élimination, sauf en cas de recyclage interne à l'installation.

7.3. Déchets banals

Les déchets banals (bois, papier, verre, textile, plastique, caoutchouc, etc.) et non souillés par des produits toxiques ou polluants peuvent être récupérés, valorisés ou éliminés dans les mêmes conditions que les ordures ménagères.

Les seuls modes d'élimination autorisés pour les déchets d'emballage sont la valorisation par réemploi, recyclage ou tout autre action visant à obtenir des matériaux utilisables ou de l'énergie. Cette disposition n'est pas applicable aux détenteurs de déchets d'emballage qui en produisent un volume hebdomadaire inférieur à 1 100 litres et qui les remettent au service de collecte et de traitement des communes (décret n° 94-609 du 13 juillet 1994).

7.4. Déchets industriels spéciaux

Les déchets industriels spéciaux doivent être éliminés dans des installations autorisées à recevoir ces déchets. L'exploitant doit être en mesure d'en justifier l'élimination : les documents justificatifs doivent être conservés 3 ans.

7.5. Brûlage

Le brûlage des déchets à l'air libre est interdit.

VIII - BRUIT ET VIBRATIONS

8.1. Valeurs limites de bruit

Au sens du présent arrêté, on appelle :

- émergence : la différence entre les niveaux de pression continue équivalents pondérés A du bruit ambiant (installation en fonctionnement) et du bruit résiduel (en l'absence du bruit généré par l'installation);
- zones à émergence réglementée :
 - l'intérieur des immeubles habités ou occupés par des tiers, existant à la date de la déclaration, et leurs parties extérieures éventuelles les plus proches (cour, jardin, terrasse);
 - les zones constructibles définies par des documents d'urbanisme opposables aux tiers et publiés à la date de la déclaration;
 - l'intérieur des immeubles habités ou occupés par des tiers qui ont été implantés après la date de la déclaration dans les zones constructibles définies ci-dessus, et leurs parties extérieures éventuelles les plus proches (cour, jardin, terrasse), à l'exclusion de celles des immeubles implantés dans les zones destinées à recevoir des activités artisanales ou industrielles.

Pour les installations existantes (déclarées avant le 1^{er} octobre 1997), la date de la déclaration est remplacée, dans la définition ci-dessus des zones à émergence réglementée, par la date du présent arrêté.

L'installation est construite, équipée et exploitée de façon telle que son fonctionnement ne puisse être à l'origine de bruits transmis par voie aérienne ou solidienne susceptibles de compromettre la santé ou la sécurité du voisinage ou de constituer une nuisance pour celui-ci.

Les émissions sonores émises par l'installation ne doivent pas être à l'origine, dans les zones à émergence réglementée, d'une émergence supérieure aux valeurs admissibles précisées dans le tableau suivant :

Niveau de bruit ambiant existant dans les zones à émergence réglementée (incluant le bruit de l'installation)	Emergence admissible pour la période allant de 7 heures à 22 heures, sauf dimanches et jours fériés	Emergence admissible pour la période allant de 22 heures à 7 heures, ainsi que les dimanches et jours fériés
supérieur à 25 et inférieur ou égal à 45 dB(A)	6 dB(A)	4 dB(A)
supérieur à 45 dB(A)	5 dB(A)	3 dB(A)

De plus, le niveau de bruit en limite de propriété de l'installation ne devra pas dépasser, lorsqu'elle est en fonctionnement, 70 dB(A) pour la période de jour et 60 dB(A) pour la période de nuit, sauf si le bruit résiduel pour la période considérée est supérieur à cette limite.

Dans le cas où le bruit particulier de l'établissement est à la marque au sens du point 1.9 de l'annexe de l'arrêté du 23 janvier 1997 relatif à la limitation des bruits émis dans l'environnement par les installations classées pour la protection de l'environnement de manière établie ou cyclique, sa durée d'apparition ne peut excéder 30 % de la durée de fonctionnement de l'établissement, chacune des périodes diurne ou nocturne définies dans le tableau ci-dessus.

Lorsque plusieurs installations classées, soumises à déclaration, titre de rubriques différentes, sont situées au sein d'un même établissement, le niveau de bruit global émis par ces installations doit respecter les valeurs limites ci-dessus.

8.2. Véhicules, engins de chantier

Les véhicules de transport, les matériels de manutention et engins de chantiers utilisés à l'intérieur de l'installation doivent être conformes aux dispositions en vigueur en matière de limitation leurs émissions sonores.

L'usage de tous appareils de communication par voie acoustique (sirènes, avertisseurs, hanti-parleurs, etc.), gênant pour le voisinage est interdit, sauf si leur emploi est exceptionnel et réservé à la prévention et au signalement d'incidents graves ou d'accidents.

8.3. Vibrations

Les règles techniques annexées à la circulaire n° 86-23 du 23 juillet 1986 (J.O. du 22 octobre 1986) sont applicables.

8.4. Mesure de bruit

Les mesures sont effectuées selon la méthode définie en annexe à l'arrêté du 23 janvier 1997.

Une mesure du niveau de bruit et de l'émergence doit être effectuée au moins tous les trois ans par une personne ou un organisme qualifié.

IX - REMISE EN ETAT EN FIN D'EXPLOITATION

9.1. Elimination des produits dangereux en fin d'exploitation

En fin d'exploitation, tous les produits dangereux ainsi que tous les déchets doivent être valorisés ou évacués vers des installations dûment autorisées.

9.2. Traitement des cuves

Les cuves ayant contenu des produits susceptibles de polluer les eaux doivent être vidées, nettoyées, dégazées et le cas échéant décontaminées. Elles sont si possible enlevées, sinon et dans le cas spécifique des cuves enterrées, elles doivent être rendues inutilisables par remplissage avec un matériau solide inerte.

[*] Un modèle a été conçu pour la rédaction des arrêtés de prescriptions générales applicables aux installations soumises à déclaration. Certaines dispositions de ce modèle, qui ne se justifient pas pour les installations visées par la rubrique n° 2515, ont été supprimées. Néanmoins, la numérotation a été conservée pour permettre une homogénéité entre les arrêtés de prescriptions générales de toutes les rubriques de la nomenclature.

ANNEXE II

DISPOSITIONS APPLICABLES AUX INSTALLATIONS EXISTANTES

Les dispositions sont applicables aux installations existantes selon le calendrier suivant :

AU 1 ^{er} OCTOBRE 1997	AU 1 ^{er} OCTOBRE 2001	AU 1 ^{er} OCTOBRE 2002
1. Dispositions générales.	2. Implantation, aménagement.	5.3. Réseau de collecte.
3. Exploitation-entretien.	5.1. Prélèvement d'eau.	5.9. Eau : mesure périodique.
4. Risques.	5.2. Consommation d'eau.	5.3. Air : mesure périodique.
5.6. Rejet en nappe.	5.4. Mesure de volumes relatifs.	5.4. Bruit : mesure périodique.
5.7. Prévention des pollutions accidentelles.	5.5. Valeurs limites de rejet.	
5.8. Epandage.	5. Air odeurs souf.	
7. Déchets.	8. Bruit et vibrations souf.	
9. Remise en état.		