

Arrêté n° 07-0575 du 9 février 2007

OBJET : Installations classées pour la protection de l'environnement.

Renouvellement, approfondissement et extension d'une carrière de grès

Commune d'AILLIERES BEAUVOIR - lieu-dit "La Persinière".

Exploitant : Société CARRIERES DES NOES

LE PREFET DE LA SARTHE
Chevalier de la Légion d'Honneur

- VU** le code de l'environnement, notamment le titre 1er du Livre V relatif aux installations classées pour la protection de l'environnement ;
- VU** le code du patrimoine, notamment les articles L114-3 à L114-5 et L531-14 ;
- VU** le décret n° 77-1133 du 21 septembre 1977 modifié, relatif aux installations classées pour la protection de l'environnement;
- VU** l'arrêté ministériel du 22 septembre 1994 relatif aux exploitations de carrières et aux installations de premier traitement de matériaux de carrières ;
- VU** l'arrêté ministériel du 1^{er} février 1996 fixant le modèle d'attestation de la constitution de la garantie financière modifié par l'arrêté ministériel du 30 avril 1998 ;
- VU** l'arrêté ministériel du 10 février 1998 relatif à la détermination du montant des garanties financières de remise en état des carrières ;
- VU** l'arrêté préfectoral du 2 mars 1993 autorisant la Société « Carrières des Noës » à exploiter une carrière au lieu-dit « La Persinière » sur le territoire de la commune d'AILLIERES-BEAUVOIR ;
- VU** l'arrêté préfectoral du 22 juin 1999 portant sur les garanties financières pour la remise en état de la carrière susvisée ;
- VU** l'arrêté préfectoral du 02 Décembre 1996 approuvant le schéma départemental des carrières de la Sarthe ;
- VU** la demande présentée par la société Carrières des Noës en vue d'obtenir le renouvellement, l'extension et l'approfondissement d'une carrière de grès située au lieu-dit "La Persinière" sur le territoire de la commune d'AILLIERES BEAUVOIR ;
- VU** les plans et documents annexés à cette demande ;
- VU** les résultats de l'enquête publique menée du 12 avril 2006 au 12 mai 2006 ;
- VU** le rapport d'enquête et l'avis émis par le commissaire enquêteur ;
- VU** les avis émis par les conseils municipaux consultés ;
- VU** les avis émis par les services administratifs consultés ;
- VU** l'arrêté préfectoral de sursis à statuer du 5 septembre 2006 ;
- VU** le rapport et avis de l'inspection des installations classées de la direction régionale de l'industrie, de la recherche et de l'environnement des Pays de la Loire ;
- VU** l'avis émis par la commission départementale de la nature, des sites et des paysages ; formation spécialisée « carrières », réunie le 21 décembre 2006 ;
- VU** la lettre du 29 janvier 2007 par laquelle la société a fait valoir ses observations au projet d'arrêté ;
- VU** l'ensemble des pièces du dossier ;

Considérant qu'aux termes de l'article L 512-2 du code de l'environnement, Titre 1er, Livre V, l'autorisation ne peut être accordée que si les dangers ou inconvénients de l'installation peuvent être prévenus par des mesures que spécifie l'arrêté préfectoral ;

Considérant que les conditions d'aménagement et d'exploitation, telles qu'elles sont définies par le présent arrêté, permettent de prévenir les dangers et inconvénients de l'installation pour les intérêts mentionnés à l'article L 511-1 du code de l'environnement, titre 1er du Livre V, notamment pour la commodité du voisinage, la santé, la sécurité, la salubrité publiques et pour la protection de la nature et de l'environnement ;

SUR proposition de Monsieur le secrétaire général de la préfecture de la Sarthe :

ARRETE :

DISPOSITIONS GENERALES

ARTICLE 1. Autorisation

La société CARRIERES DES NOES - SAS, dont le siège social est situé aux « Noës » 72610 OISSEAU LE PETIT, est autorisée, sous réserve du strict respect des dispositions du présent arrêté et du droit des tiers, à exploiter les installations classées répertoriées à l'article 2 ci-après, sur la commune d'AILLIERES BEAUVOIR au lieu dit «La Persinière».

ARTICLE 2. Liste des installations répertoriées dans la nomenclature des installations classées

Rubriques	Désignation de l'activité	Capacité réelle maximale	Régime (A – D)
2510.1°	Exploitation de carrières	S= 166 730 m ² (dont 123 594 m ² exploitables)	A
2515-1°	Installation de traitement des matériaux (mobile)	P totale=500 kW	A

ARTICLE 3. Caractéristiques principales de l'établissement

3.1. Carrière

3.1.1. Caractéristiques du gisement

Les matériaux sont constitués de grès dit « Grès de May » roches sédimentaires dont l'épaisseur exploitable est de 75 mètres minimum.

Le volume de découverte est estimé à 8 600 m³ de terre végétale, 184 900 m³ de terre de découverte et stériles.

Le volume des matériaux exploitables est de 3 000 000 m³, correspondant à environ 7 000 000 tonnes.

3.1.2. Situation de la carrière

Le projet est situé au lieu-dit "La Persinière" sur le territoire de la commune d'AILLIERES BEAUVOIR.

Les parcelles concernées par cette demande décrites en annexe 2, sont cadastrées :

- Section D2 : 26pp et 478pp.

La superficie totale accordée est de 166 730 m² dont 123 594 m² exploitables.

3.1.3. Durée de l'autorisation

L'autorisation est accordée pour une durée de 30 ans, à compter de la notification du présent arrêté.

3.1.4. Production annuelle

La production annuelle de la carrière n'excédera pas 275 000 tonnes de matériaux ; elle sera en moyenne de 250 000 tonnes. Les tonnages autorisés concernent les matériaux extraits et ne prennent pas en compte les matériaux correcteurs achetés à l'extérieur pour la production de granulats secondaires.

3.2. Installations de traitement

3.2.1 Implantation

Les installations primaires sont implantées sur le carreau de la carrière. Les installations secondaires sont implantées sur le carreau de la carrière durant la première et seconde phase, au sud de la zone d'extraction ensuite.

3.2.2. Description des principales installations

Les installations sont constituées des éléments suivants :

- Installation primaire mobile de criblage qui suit l'avancement des fronts :
 - Une trémie recette des matériaux extraits ;
 - Un crible.
- Installation secondaire semi-mobile susceptible d'être déplacée en fonction des besoins:
 - deux concasseurs ;
 - un crible
 - plusieurs transporteurs.

3.2.3 Modes de traitements

Les matériaux sont traités par les installations décrites à l'article précédent, qui permettent la production de matériaux primaires et secondaires dans une gamme granulométrique allant de 0 à 150 mm.

ARTICLE 4. - Conditions générales de l'autorisation

L'autorisation d'exploitation est accordée sous réserve du droit des tiers et n'a d'effet que dans les limites des droits de propriété du bénéficiaire et des contrats de forage dont il est titulaire.

Elle est accordée sans préjudice de toutes les réglementations applicables notamment celles relatives :

- à l'exploitation des carrières,
- aux installations classées,
- à la voirie des collectivités locales,
- au travail,
- aux découvertes archéologiques, en particulier, le pétitionnaire est tenu de prévenir la direction concernée quinze jours à l'avance, des dates de décapage et signaler, immédiatement, toute découverte et d'autoriser l'accès des fouilles aux agents habilités de cette direction.

ARTICLE 5. - Réglementation applicable à l'établissement

5.1. A l'ensemble du site

Prévention de la pollution de l'eau	<ul style="list-style-type: none"> - Arrêté modifié du 22/09/1994 relatif aux exploitations de carrières et aux installations de premier traitement des matériaux de carrières. - Arrêté du 22/06/1998 relatif aux réservoirs enterrés de liquides inflammables et de leurs équipements annexes.
Prévention de la pollution de l'air	<ul style="list-style-type: none"> - Décret n°98-360 du 6 mai 1998 relatif à la surveillance de la qualité de l'air et de ses effets sur la santé et sur l'environnement, aux objectifs de qualité de l'air, aux seuils d'alerte et aux valeurs limites. - Arrêté du 22/09/1994 (cité ci-dessus)
Gestion des déchets	<ul style="list-style-type: none"> - Décret n° 77-974 du 19/08/1977 et arrêté du 04/01/1985 relatifs au contrôle des déchets générateurs de nuisances. - Décret n° 79-981 du 21/11/1979 portant réglementation de la récupération des huiles usagées. - Décret n° 94-609 du 13/07/1994 portant application du titre IV du livre V du Code de l'Environnement relatif à l'élimination des déchets et à la récupération des matériaux relatif, notamment, aux déchets d'emballage dont les détenteurs ne sont pas les ménages. - Décret n° 2002-540 du 18/04/2002 relatif à la classification des déchets
Bruit et vibrations	<ul style="list-style-type: none"> - Arrêté du 23/01/1997 relatif aux bruits aériens émis dans l'environnement par les installations classées pour la protection de l'environnement ; - Arrêté du 22/09/1994 (cité ci-dessus) ; - Circulaire du 23/07/1986 relative aux vibrations mécaniques émises dans l'environnement.

5.2. Autres activités

Les prescriptions de la présente autorisation s'appliquent également aux installations exploitées dans l'enceinte de la carrière, et qui, bien que n'étant pas visées à la nomenclature des installations classées ou étant en dessous des seuils de classement, sont de nature, compte tenu de leur connexité, à modifier les dangers ou les inconvénients présentés par les installations classées de l'établissement.

ARTICLE 6. - Conformité aux plans et données techniques du dossier d'autorisation

Les installations doivent être conçues, aménagées et exploitées conformément aux plans et données techniques contenus dans le dossier de demande d'autorisation, dans la mesure où ils ne sont pas contraires aux dispositions du présent arrêté.

ARTICLE 7. - Principes généraux

L'exploitant doit avoir le souci permanent de réduire la consommation d'eau, de matières premières et d'énergie, les flux de rejets polluants, les volumes et la toxicité des déchets produits, en adoptant les meilleures techniques de recyclage, récupération, régénération économiquement acceptables et compatibles avec la qualité du milieu environnant.

Il doit, en particulier, prendre toutes les dispositions nécessaires dans la conception, la construction, l'aménagement et l'exploitation des installations pour limiter les risques de pollution accidentelle de l'air, des eaux ou des sols.

ARTICLE 8. - Modification des installations

Tout projet de modification, extension ou transformation notable de ces installations doit, avant réalisation, être porté à la connaissance du préfet, accompagné des éléments d'appréciation nécessaires.

Toute modification doit être mise à profit pour intégrer les principes d'exploitation rappelés ci-dessus.

ARTICLE 9. - Bilan de fonctionnement

L'exploitant adresse, à l'issue des six premiers mois de fonctionnement après déclaration de travaux de l'extension, un bilan détaillé faisant apparaître l'état des principaux paramètres et attestant du respect des prescriptions du présent arrêté.

ARTICLE 10. - Contrôles

A la demande de l'inspection des installations classées, l'exploitant doit faire effectuer, par un laboratoire agréé ou qualifié, des prélèvements et analyses des eaux résiduaires, des poussières et des déchets de l'établissement, ainsi que le contrôle de la situation acoustique ou des mesures de vibrations. Le choix du laboratoire doit être soumis à l'approbation de l'inspection des installations classées.

Les frais qui en résultent sont à la charge de l'exploitant.

ARTICLE 11. - Accident

L'exploitant est tenu de déclarer, sans délai, à l'inspection des installations classées les accidents ou incidents survenus du fait du fonctionnement de ses installations.

Sous quinze jours, il précise dans un rapport les origines et causes du phénomène, ses conséquences, les mesures prises pour y pallier et celles prises pour éviter qu'il ne se reproduise.

ARTICLE 12. - Hygiène et sécurité du personnel

L'exploitant doit se conformer à toutes les dispositions réglementaires relatives à l'hygiène et la sécurité des travailleurs.

ARTICLE 13. - Dossier installations classées

L'exploitant doit établir, et tenir à jour, un dossier comportant les documents suivants :

- Le dossier de demande d'autorisation, et le dossier de déclaration s'il y en a ;
- Les plans tenus à jour ;
- Les récépissés de déclaration et les prescriptions générales, s'il y en a ;
- Les arrêtés préfectoraux relatifs à l'installation concernée, pris en application de la législation relative aux installations classées ;
- Les résultats des dernières mesures sur les effluents et le bruit, les rapports de visite ;
- Les documents prévus au présent arrêté.

Ce dossier doit être tenu à la disposition de l'inspection des installations classées.

REGLES D'AMENAGEMENT

ARTICLE 14. - Intégration dans le paysage

L'ensemble du site et ses abords placés sous le contrôle de l'exploitant sont maintenus en bon état de propreté.

Les bâtiments et installations sont entretenus en permanence.

L'ensemble des installations projetées sera aménagé de manière à être visible le moins possible des terrains avoisinants.

Les aménagements ci-après sont exigés :

- Mise en place d'un revêtement de type bitumineux sur le chemin d'accès de la carrière.

ARTICLE 15. - Voies de circulation et aires de stationnement

Les voies de circulation internes à l'établissement sont aménagées et dimensionnées en tenant compte du nombre, du gabarit et du tonnage des véhicules appelés à y circuler.

Afin de faciliter, en cas de sinistre, l'intervention des secours, une voie doit permettre l'accès aux installations de traitements sur tout le périmètre.

Les accès aux installations sont aménagés de façon à éviter toute perte de temps ou tout incident susceptible de nuire à la rapidité de mise en œuvre des moyens des sapeurs pompiers.

Pendant les horaires d'ouverture de la carrière, les aires de stationnement internes doivent être suffisantes pour accueillir l'ensemble des véhicules.

ARTICLE 16. - Aménagements préliminaires

16.1 Déclaration de début d'exploitation

La déclaration de début d'exploitation de l'extension sollicitée telle qu'elle est prévue à l'article 23.1 du décret n° 77-1133 du 21/09/1977 susvisé est subordonnée à la réalisation des prescriptions mentionnées ci-dessous.

L'exploitant est tenu, avant le début de l'exploitation, de mettre en place sur chacune des voies d'accès au chantier, des panneaux indiquant en caractères apparents son identité, la référence de l'autorisation, l'objet des travaux et l'adresse de la mairie où le plan de remise en état du site peut être consulté.

16.2 Bornage et limites d'exploitation

Des bornes sont implantées en tout point pour déterminer le périmètre de l'autorisation. Un plan de bornage est tenu à jour par l'exploitant et vérifié périodiquement. Ces bornes doivent demeurer en place jusqu'à l'achèvement des travaux d'exploitation et de remise en état du site.

L'excavation sera limitée à 10 m minimum du périmètre sur lequel porte l'autorisation. L'extraction des matériaux est en outre interdite à moins de 50 m de la borne la plus au Sud du périmètre d'extraction.

16.3 Merlons de protection

Les merlons et talus périphériques sont implantés de manière à ne pas gêner l'écoulement normal des eaux de ruissellement et sont plantés d'arbres à hautes tiges et/ou de haies d'essences locales pour faire écran visuel.

16.4 Accès à la carrière – Parking extérieur

Les accès à la voirie publique et à la carrière sont aménagés de telle sorte qu'ils ne créent pas de risque pour la sécurité publique.

Les aménagements routiers et la signalisation concernant l'accès sont réalisés dans les conditions définies par le gestionnaire de la voirie publique et de telle sorte qu'ils ne créent pas de risque pour la sécurité publique.

16.5 Eaux de ruissellement extérieures

Lorsqu'il existe un risque pour les intérêts visés à l'article L.211.1 du livre II du Code de l'Environnement, un réseau de dérivation empêchant les eaux de ruissellement d'atteindre la zone en exploitation est mis en place à la périphérie de cette zone.

16.6 Surveillance des effets de tirs de mines

L'état des habitations distantes de moins de 300 m du périmètre d'exploitation fera l'objet d'un constat d'huissier dans les six mois suivant la notification du présent arrêté, sauf en cas de refus des propriétaires.

CONDUITE DE L'EXPLOITATION

ARTICLE 17. - Décapage des matériaux de recouvrement

Le décapage des terrains est limité au besoin des travaux d'exploitation.

Le décapage est réalisé de manière sélective, de façon à ne pas mêler les terres végétales constituant l'horizon humifère aux stériles. L'horizon humifère et les stériles sont stockés séparément et réutilisés pour la remise en état des lieux et la réalisation des travaux d'aménagements.

Les découvertes de vestiges archéologiques faites fortuitement à l'occasion des travaux, doivent, immédiatement, être signalées au Maire de la commune, lequel prévient la direction régionale des affaires culturelles des Pays de la Loire. (loi n° 2001-44 du 17 janvier 2001 modifiée relative à l'archéologie préventive).

ARTICLE 18. - Conditions d'exploitation

L'exploitation se fera au rythme de 250 000 t/an en moyenne sans dépasser 275 000 t dans l'année.

18.1. Les opérations d'exploitation comportent les étapes suivantes :

- le décapage de la découverte
- l'extraction du gisement
- l'acheminement des matériaux abattus aux installations de traitement
- le traitement des matériaux
- la remise en état des lieux.

18.2. Extraction des matériaux

L'exploitation a lieu à ciel ouvert, en fouille sèche. Elle sera réalisée par abattage à l'explosif par mines profondes verticales en 5 gradins de 15 mètres de hauteur au maximum dont un gradin en approfondissement, avec reprise des matériaux extraits à l'aide d'engins de chantier.

Les matériaux abattus seront repris par une pelle, une chargeuse ou tout autre engin approprié.

Les matériaux à commercialiser seront stockés à proximité des installations de traitement.

Les rampes seront constituées de manière à faire transiter, sans risques, les engins chargés d'amener les matériaux à l'installation de broyage. Ces rampes seront larges, de pentes régulières et maintenues en bon état.

Les matériaux exploités sont destinés, essentiellement, à l'élaboration de granulats, après concassage, criblage.

L'exploitation sera limitée en profondeur à la cote minimale NGF 195 m.

18.3 Phasage de l'exploitation

Il est prévu 6 phases d'exploitation de 5 ans pour une durée globale de 30 ans répondant aux conditions ci-après.

Le phasage de l'exploitation jusqu'au terme de l'autorisation est décrit en annexe 3.

Il comprend :

- phase 1 : approfondissement et élargissement du palier jusqu'à 195 m NGF, vers le secteur Est;
- phase 2 : extraction du palier jusqu'à 255 m NGF vers le Sud ;
- phase 3 : approfondissement du palier jusqu'à 240 m NGF ;
- phase 4 : approfondissement du palier jusqu'à 225 m NGF ;
- phase 5 : approfondissement du palier jusqu'à 210 m NGF ;
- phase 6 : approfondissement du palier jusqu'à 195 m NGF et remise en état.

18.4 Traitement des matériaux

Les matériaux extraits seront traités à sec par concassage et criblage dans une installation située à l'intérieur du périmètre.

ARTICLE 19 - Remise en état

19.1. Conditions générales

L'exploitant est tenu de remettre en état le site affecté par son activité, compte tenu des caractéristiques essentielles du milieu environnant. La remise en état du site, doit être achevée au plus tard trois mois avant l'échéance de l'autorisation, sauf, dans le cas de renouvellement de l'autorisation d'exploiter.

19.2. Conditions particulières

La remise en état du site est coordonnée à l'avancement de l'exploitation et fait l'objet d'un calcul forfaitaire de garanties financières, conformément aux arrêtés ministériels du 1^{er} février 1996 et 10 février 1998.

La remise en état du site dont les principes figurent dans le plan en annexe 4, comprendra les principaux aménagements rappelés ci-après et décrits au chapitre « Remise en état des lieux » de l'étude d'impact fournie à l'appui du dossier de renouvellement, d'extension et d'approfondissement.

En fin d'exploitation, les locaux, installations, stocks et autres vestiges d'exploitation seront enlevés et supprimés, et les travaux de mise en sécurité seront réalisés (talutage du front supérieur et traitement pour limiter les chutes).

Les fronts de taille seront purgés dans toutes les zones présentant des indices d'instabilité (surplombs, blocs instables) et d'une façon plus générale, ils seront rectifiés jusqu'à une pente inférieure ou égale à 70° sur l'horizontale.

Les banquettes hors eau du front Sud auront une largeur de 15 mètres diminuée des éboulis du front supérieur, les banquettes hors eaux des fronts Ouest et Est auront une largeur de 5m diminuée des éboulis du front supérieur.

Les merlons et talus périphériques seront supprimés ou aménagés en pente douce et leur végétalisation sera effectuée, si elle n'est pas déjà effective.

Les déblais stériles de l'exploitation non végétalisés serviront à remblayer en partie l'excavation. les terres de découverte seront régaliées sur le pourtour de l'excavation pour y favoriser une végétalisation naturelle.

En aucun cas le remblaiement ne pourra se faire avec des déchets autres qu'inertes.

Une clôture solide interdira l'accès aux sommets des fronts.

Compte tenu du fait que l'excavation devrait se remplir d'eau à la fin de l'exploitation, il conviendra d'en aménager l'exutoire du trop plein et de prévoir une rive périphérique.

Toutes les aires nues seront, dans la mesure du possible (à l'exclusion des fronts de l'excavation et de son fond en eau) reboisées, afin qu'elles puissent recouvrer leur vocation forestière.

19.3. Remblayage partiel de la carrière

Le remblayage ne doit pas nuire à la qualité et au bon écoulement des eaux. Lorsqu'il est réalisé avec apport de matériaux extérieurs (déblais de terrassements, matériaux de démolition,...), ceux ci doivent être préalablement triés de manière à garantir l'utilisation des seuls matériaux inertes.

Les apports extérieurs sont accompagnés d'un bordereau de suivi qui indique leur provenance, leur destination, leurs quantités, leurs caractéristiques et les moyens de transport utilisés et qui atteste la conformité des matériaux à leur destination.

L'exploitant tient à jour un registre sur lequel sont répertoriés la provenance, les quantités, les caractéristiques des matériaux et les moyens de transport utilisés ainsi qu'un plan topographique permettant de localiser les zones de remblais correspondant aux données figurant sur le registre.

19.4. Cessation d'activité

Au moins 6 mois avant la date d'expiration de la présente autorisation, l'exploitant adressera au préfet de la Sarthe, une demande d'arrêt définitif de la carrière accompagnée des documents prévus à l'article 34.1 du décret 77-1133 du 21 septembre 1997 modifié.

19.5. Garanties financières

La carrière devra disposer de garanties financières pour la remise en état du site, en applications des articles 23-2 à 23-7 du décret n° 77-1133 du 21 septembre 1977 modifié. Les modalités portant sur la constitution de ces garanties financières sont fixées en annexe I du présent arrêté.

ARTICLE 20. - Sécurité du public

20.1. Contrôle de l'accès

Durant les heures d'ouverture, l'accès à la carrière est contrôlé. En dehors des heures ouvrées, cet accès est interdit. L'extraction des matériaux de la carrière sera autorisée de 7h à 20h du lundi au vendredi, hors jours fériés.

L'accès à toute zone dangereuse des travaux d'exploitation à ciel ouvert est interdit par une clôture efficace ou tout autre dispositif équivalent. Le danger est signalé par des pancartes placées, d'une part, sur le ou les chemins d'accès aux abords des travaux, d'autre part, à proximité des zones clôturées.

20.2. Aménagements

Les abords des excavations de la carrière sont tenus à distance horizontale d'au moins 10 mètres des limites du périmètre sur lequel porte l'autorisation ainsi que de l'emprise des éléments de la surface dont l'intégrité conditionne le respect de la sécurité et de la salubrité publiques.

De plus, l'exploitation du gisement à son niveau le plus bas est arrêtée à compter du bord supérieur de la fouille à une distance horizontale telle que la stabilité des terrains voisins ne soit pas compromise. Cette distance prend en compte la hauteur totale des excavations, la nature et l'épaisseur des différentes couches présentes sur toute cette hauteur.

ARTICLE 21. - Registres et plans

Un plan à une échelle n'excédant pas 1/2500^{ème} doit être en permanence disponible sur la carrière. Sur ce plan sont reportées les indications suivantes :

- Les limites du périmètre sur lequel porte le droit d'exploiter ainsi que de ses abords, dans un rayon de 50 mètres ;
- Les bords de fouille ;
- Les courbes de niveau ou cotes d'altitude des points significatifs ;
- Les zones remises en état ;
- La position des ouvrages visés à l'article 3,2 ci-dessus et, s'il y a lieu, leur périmètre de protection institué en vertu de réglementations spéciales.

Ce plan doit être mis à jour au moins une fois par an. Il est tenu à disposition de l'inspection des installations classées

PREVENTION DE LA POLLUTION DES EAUX

ARTICLE 22. - Descriptif général

22.1. Principes généraux

Toutes dispositions doivent être prises pour éviter tout déversement accidentel susceptible d'être à l'origine d'une pollution des eaux ou du sol.

L'évacuation des matières récupérées, après accident, doit être conforme aux prescriptions du présent arrêté.

22.2. Aménagement

L'exploitant prend toutes les dispositions nécessaires dans la conception, la construction, l'aménagement et l'exploitation des installations pour limiter les risques de pollution accidentelle des eaux ou des sols.

Un dispositif d'arrêt d'alimentation en eau de procédé de l'installation, en cas de rejet accidentel de ces eaux, est prévu.

22.3. Consignes

Le bon état des matériels (réservoirs, canalisations, robinetterie,...) est vérifié périodiquement.

Des consignes de sécurité sont établies par installation et précisent notamment :

- La liste des contrôles à effectuer avant tout démarrage de l'installation ;
- Les conditions de réception, de transport et de manipulation des produits dangereux et les équipements nécessaires ;
- Les modalités de contrôle des rejets ;
- La conduite à tenir en cas d'incident.

L'établissement dispose de réserves suffisantes de produits ou matières consommables pour assurer la protection de l'environnement (produits de neutralisation, absorbants,...).

22.4. Capacité de rétention

Tout stockage d'un liquide susceptible de créer une pollution des eaux ou des sols est associé à une capacité de rétention dont le volume est au moins égal à la plus grande des deux valeurs suivantes :

- 100 % de la capacité du plus grand réservoir,
- 50 % de la capacité globale des réservoirs associés,

Cette disposition ne s'applique pas aux bassins de traitement des eaux résiduaires,

Pour le stockage de récipients de capacité unitaire inférieure ou égale à 250 litres, la capacité de rétention doit être au moins égale à :

- Dans le cas de liquides inflammables, à l'exception des lubrifiants, 50 % de la capacité totale des fûts ;
- Dans les autres cas, 20 % de la capacité totale des fûts ;
- Dans tous les cas, 800 litres minimum ou égale à la capacité totale lorsque celle-ci est inférieure à 800 litres.

La capacité de rétention est étanche aux produits qu'elle pourrait contenir et résiste à l'action physique et chimique des fluides. Il en est de même pour son dispositif d'obturation qui est maintenu fermé.

L'étanchéité du (ou des) réservoir(s) associé(s) doit pouvoir être contrôlée à tout moment.

Les produits récupérés en cas d'accident ne peuvent être rejetés que dans des conditions conformes au présent arrêté ou sont éliminés comme les déchets.

Les réservoirs ou récipients contenant des produits incompatibles ne sont pas associés à une même rétention.

Le stockage de liquides inflammables, ainsi que des autres produits, toxiques, corrosifs ou dangereux pour l'environnement, n'est autorisé sous le niveau du sol que dans des réservoirs en fosse maçonnée ou assimilée et, pour les liquides inflammables dans les conditions énoncées ci-dessus.

22.5. Produits dangereux

L'exploitant dispose de documents à jour indiquant la nature, la quantité et les risques des produits dangereux présents dans l'installation (fiches de données de sécurité...).

Les réservoirs sont étiquetés et équipés de manière que la nature du produit et le niveau puissent être vérifiés à tout moment.

22.6. Ravitaillement et entretien des véhicules et engins

Le ravitaillement et l'entretien des véhicules et engins de chantier sont réalisés sur une aire étanche aménagée en cuvette et comportant un point bas étanche permettant la récupération totale des eaux ou des liquides résiduels. Un débourbeur-deshuileur traitera les eaux ainsi récupérées.

ARTICLE 23. - Rejets des effluents

23.1. Principes généraux

Sont interdits tous déversements, écoulements, rejets, dépôts directs ou indirects d'effluents susceptibles d'incommoder le voisinage, de porter atteinte à la santé ou la sécurité publique ainsi qu'à la conservation de la faune et de la flore, de nuire à la conservation des constructions et réseaux d'assainissement et au bon fonctionnement des installations d'épuration, de dégager en égout, directement ou indirectement, des gaz ou vapeurs toxiques ou inflammables, et de favoriser la manifestation d'odeurs, saveurs ou colorations anormales des les eaux naturelles.

23.2. Effluents domestiques

Les effluents domestiques doivent être traités dans un dispositif d'épuration autonome, conformément à la législation en vigueur.

23.3. Eaux de ruissellement

Les eaux de ruissellement de la carrière sont collectées pour rejoindre le bassin de décantation qui devra être redimensionné en fonction des nouveaux apports éventuels d'eau dû à l'extension de la carrière.

Les seules eaux restituées au milieu extérieur sont celles issues du pompage en fond de fouille et les eaux de ruissellement recueillies à l'intérieur du site .

Le circuit de collecte est conçu de telle manière qu'il ne puisse donner lieu à des pollutions accidentelles

23.4. Suivi qualitatif des rejets

23.4.1. Valeurs limites de rejets

Les eaux canalisées rejetées dans le milieu naturel respectent les prescriptions suivantes :

Débit inférieur à 60 m ³ /h en pointe et 5 m ³ /h en moyenne annuelle	
PH compris entre 5,5 et 8,5	
Température inférieure à 30 °C	
Matières en suspension totales (MEST) inférieures à 35 mg/l	Norme NF EN 872
Demande chimique en oxygène sur effluent non décanté (DCO) inférieure à 125 mg/l	Norme NFT 90 101
Hydrocarbures inférieurs à 10 mg/l	Norme NFT 90 114

Ces valeurs doivent être respectées pour tout échantillon prélevé proportionnellement au débit sur 24 heures.

En ce qui concerne les matières en suspension, la demande chimique en oxygène et les hydrocarbures, aucun prélèvement instantané ne doit dépasser le double de ces valeurs limites.

23.4.2. Conditions de rejet

Le point de rejet des eaux est localisé au point de coordonnées Lambert II étendu: x = 450,9 km, y = 2381,6 km, z = 235 m NGF.

L'unique émissaire de rejet des eaux de fond de fouille est équipé d'une vanne manuelle, d'un canal de mesure du débit et d'un dispositif de prélèvement d'échantillons implantés de manière représentative vis à vis de l'écoulement et aisément accessibles..

Le volume des rejets aqueux est mesuré en continu par un dispositif totalisateur.

23.4.3. Fréquence des mesures

L'exploitant est tenu de procéder, ou de faire procéder 2 fois par an, à un contrôle des eaux rejetées.

L'analyse doit porter sur les paramètres suivants : pH, MES, Hydrocarbures.

23.4.4. – Résultats

Les résultats sont archivés pendant au moins cinq ans sur un registre et mis à la disposition de l'inspection des installations classées.

La mesure des paramètres ci-dessus est réalisée, au moins deux fois, par un organisme agréé par le ministère chargé de l'environnement ou choisi en accord avec l'inspection des installations classées. Les résultats sont transmis par l'exploitant à l'inspection des installations classées accompagnés de ses commentaires vis à vis notamment des résultats de ses propres contrôles.

23.5. Suivi des eaux souterraines

Un suivi piézométrique sera réalisé par l'exploitant 2 fois par an, en périodes de basses et hautes eaux sur les deux piézomètres préexistants de la carrière.

PREVENTION DE LA POLLUTION ATMOSPHERIQUE

ARTICLE 24. - Principes généraux

24.1. Prévention

L'émission dans l'atmosphère de fumées, buées, suies, gaz odorants ou corrosifs, susceptibles d'incommoder le voisinage, de compromettre la santé ou la sécurité publique, de nuire à la production agricole, à la conservation des constructions et monuments ou au caractère des sites, est interdite.

Tout brûlage à l'air libre est interdit.

24.2. Prévention des envols

Sans préjudice des règlements d'urbanismes, les dispositions nécessaires pour prévenir les envols de poussières et matières diverses doivent être prises :

- Les voies de circulation et aires de stationnement des véhicules doivent être aménagées (forme de pente, revêtement bitumeux, etc...) et convenablement nettoyées ;
- Les véhicules sortant de l'installation ne doivent pas être à l'origine d'envols de poussières ni entraîner de dépôt de poussière ou de boue sur les voies de circulation publiques. Pour cela, des dispositions telles que le bâchage des chargements sortant de la carrière, le décrottage et le lavage des roues des véhicules doivent être prévues en tant que de besoin.
- Les surfaces où cela est possible doivent être engazonnées ;
- Des écrans de végétation doivent être prévus.

24.3. Emissions de poussières

Les dispositifs de limitation d'émission des poussières sont aussi complets et efficaces que possible.

L'installation de traitement et le matériel de foration seront équipés de dispositifs d'abattage des poussières (par aspiration ou pulvérisation d'eau additionnée d'un abaisseur de tension).

Les tombées de matériaux sont aussi réduites que possible pour diminuer les émissions de poussières.

Par temps sec, les pistes non enrobées sont arrosées.

24.4. Contrôles des émissions de poussières

5 capteurs de poussières extérieures, de type « plaquettes poussières » sont mis en limite de site. Les dits capteurs font l'objet d'un contrôle semestriel dont le résultat est tenu à la disposition de l'Inspection des Installations Classées.

24.4. Stockage de produits à l'air libre

Lorsque les stockages se font à l'air libre, il peut être nécessaire de prévoir l'humidification du stockage ou la pulvérisation d'additifs pour limiter les envols par temps sec.

ELIMINATION DES DECHETS PRODUITS PAR L'INSTALLATION

ARTICLE 25. - Principes généraux

25.1. Gestion des déchets

L'exploitant prend toute mesure visant à :

- limiter la production et la nocivité des déchets,
- limiter leur transport en distance et en volume,
- favoriser leur recyclage ou leur valorisation.

25.2. Registre

L'exploitant tient à jour un registre précisant la nature et la quantité de déchets produits, leur origine ainsi que leur destination. Les justificatifs d'élimination sont conservés pendant au moins deux ans.

25.3. Elimination

Les opérations d'élimination sont réalisées dans des conditions conformes au Titre IV du livre V du Code de l'Environnement. Ces opérations ont notamment lieu dans des installations régulièrement autorisées au titre de la législation des installations classées pour la protection de l'environnement.

L'exploitant doit s'en assurer et pouvoir le justifier à tout moment.

25.4. Stockage

Dans l'attente de leur élimination finale, les déchets sont stockés dans des conditions assurant toute sécurité et ne présentant pas de risque de pollution (prévention des envols, des infiltrations dans le sol,...).

Les stockages de déchets liquides sont soumis aux prescriptions de l'article 22 du présent arrêté.

La quantité totale de déchets stockés sur site est limitée, au maximum, à la quantité trimestrielle moyenne produite.

ARTICLE 26. - Déchets banals autre que les emballages

Les déchets banals (bois, papier et carton, verre, textile, plastique, caoutchouc,...) non souillés par des substances toxiques ou polluantes doivent être valorisés ou recyclés au maximum, à défaut, éliminés dans les mêmes conditions que les ordures ménagères.

ARTICLE 27. - Déchets d'emballages commerciaux

27.1. Mode d'élimination

Les seuls modes d'élimination autorisés pour les déchets d'emballages commerciaux non souillés sont la valorisation par réemploi, recyclage ou toute autre action visant à obtenir des matériaux réutilisables ou de l'énergie conformément au décret n° 94-609 du 13 juillet 1994 visé au titre I du présent arrêté.

Un contrat doit être établi avec le repreneur de ces déchets, qui doit être déclaré ou agréé pour cette activité.

L'exploitant doit s'en assurer et pouvoir le justifier à tout moment.

27.2. Tri des emballages

L'exploitant est tenu de ne pas mélanger ces déchets d'emballages à d'autres déchets qui ne peuvent être valorisés selon la ou les mêmes voies.

S'il les cède à un tiers, il doit en assurer le stockage provisoire et la mise à disposition dans des conditions propres à favoriser leur valorisation ultérieure.

ARTICLE 28. - Déchets spéciaux

L'exploitant tient à jour un registre, retraçant les opérations successives liées à l'élimination des déchets, et précisant :

- Leur origine, leur nature et leur quantité ;
- Le nom et l'adresse de l'entreprise « collecteur/transporteur » chargée du leur enlèvement et la date de cette opération ;
- Le nom et l'adresse de l'entreprise « éliminateur » chargée de l'élimination finale ;
- Le mode d'élimination finale.

Tous documents justificatifs (bordereaux de suivi) seront annexés au registre ci-dessus et tenus à la disposition de l'inspection des installations classées.

PREVENTION DES NUISANCES

ARTICLE 29. - Bruits

29.1. Principes généraux

Au sens du présent arrêté, on appelle :

- émergence : la différence entre les niveaux de pression continue équivalents pondérés à du bruit ambiant (établissement en fonctionnement) et du bruit résiduel (en l'absence du bruit produit par l'établissement),
- zones à émergences réglementées :
 - L'intérieur des immeubles habités ou occupés par des tiers, existant à la date du présent arrêté, et leur parties extérieures éventuelles les plus proches (cour, jardin, terrasse) ;
 - Les zones constructibles, définies par des documents d'urbanisme opposables aux tiers et publiés à la date du présent arrêté ;

- L'intérieur des immeubles habités ou occupés par des tiers qui ont été implantés après la date du présent arrêté dans les zones constructibles définies ci-dessus, et leurs parties extérieures éventuelles les plus proches (cour, jardin, terrasse) à l'exclusion de celles des immeubles implantés dans les zones destinées à recevoir des activités artisanales ou industrielles.

L'installation est construite, équipée et exploitée de façon telle que son fonctionnement ne puisse être à l'origine de bruits transmis par voie aérienne ou solidienne susceptibles de compromettre la santé ou la sécurité du voisinage ou de constituer une nuisance pour celui-ci.

29.2. Valeurs limites

Dans les zones à émergence réglementées, les émissions sonores émises par l'installation ne doivent pas être à l'origine d'une émergence supérieure aux valeurs admissibles précisées dans le tableau suivant :

Niveau de bruit ambiant existant dans les zones à émergences réglementées (incluant le bruit de l'établissement)	Émergence admissible pour la période allant de 7h à 20h, hors dimanches et jours fériés.
Supérieur à 35 dB(A) et inférieur ou égal à 45 dB(A)	6 dB(A)
Supérieur à 45 dB(A)	5 dB(A)

De plus, le niveau de bruit en limite de propriété de l'installation ne devra pas dépasser, lorsqu'elle est en fonctionnement, 70 dB(A) pour la période de jour et 60 dB(A) pour la période de nuit, sauf, si le bruit résiduel pour la période considérée est supérieur à cette limite.

Dans le cas où le bruit particulier de l'établissement est à tonalité marquée au sens du point 1.9 de l'annexe de l'arrêté du 23 janvier 1997 relatif à la limitation des bruits émis dans l'environnement par les installations classées pour la protection de l'environnement, de manière établie ou cyclique, sa durée d'apparition ne peut excéder 30 pour cent de la durée de fonctionnement de l'établissement dans chacune des périodes diurnes ou nocturnes définies dans le tableau ci-dessus.

29.3. Mesure de bruit

Les mesures des niveaux sonores sont effectuées selon la méthode définie en annexe de l'arrêté du 23 janvier 1997.

Ces mesures sont effectuées dans des conditions représentatives du fonctionnement de l'installation sur une durée d'une demi-heure au moins.

Une première mesure sera réalisée dans un délai de 6 mois à compter de la notification du présent arrêté. Cette mesure sera renouvelée à des périodes n'excédant pas trois ans.

29.4. Véhicules, engins de chantiers, haut-parleurs

Les véhicules de transport, les matériels de manutention et les engins de chantier doivent être conformes à la réglementation en vigueur (décret n° 95-79 du 23 janvier 1995 pour les engins de chantier).

L'usage de tous appareils de communication (haut-parleurs, sirènes, ...) gênants pour le voisinage est interdit, sauf pour l'avertissement des tirs de mines et dans le cas exceptionnel de signalement d'incidents graves ou d'accidents.

ARTICLE 30. - Vibrations

30.1. Règles générales

Les règles techniques annexées à la circulaire n° 86-23 du 23 juillet 1986 relative aux vibrations mécaniques émises dans l'environnement sont applicables.

Le positionnement des trous de mine sur le front de taille est étudié et réalisé de façon à obtenir une utilisation optimale des explosifs.

Un contrôle systématique de la qualité de la foration est assuré avant chargement des explosifs par des moyens appropriés permettant de repérer de façon précise la position des trous de mine par rapport au front de taille. La charge d'explosifs introduite dans les trous de mine est adaptée en fonction de l'épaisseur réelle du massif à abattre.

Toutes dispositions sont mises en œuvre (orientation des fronts de taille, réduction des charges instantanées d'explosifs...) pour éviter toute projection de pierre à l'extérieur de l'emprise de la carrière.

30.2. Tirs de mines

Les tirs de mines sont réalisés selon la réglementation en vigueur par du personnel qualifié et expérimenté.

Les tirs de mines ne doivent pas être à l'origine de vibrations susceptibles d'engendrer dans les constructions avoisinantes des vitesses particulières pondérées supérieures à 10 mm/s mesurées suivant les trois axes de la construction.

Le respect de la valeur ci-dessus est vérifié à chaque tir réalisé sur la carrière et les résultats sont tenus à disposition de l'inspection des installations classées. Pour chaque tir, les vitesses particulières seront mesurées dans les trois axes à l'aide d'un appareil adapté. Cette mesure se fera systématiquement sur un plot préexistant implanté en périphérie du site autorisé en direction du cimetière (Sud).

La fréquence des tirs de mine est précisée par l'arrêté préfectoral en vigueur portant réglementation de l'usage des explosifs dès réception sur la carrière.

Dans tous les cas, s'il s'avérait que la vitesse particulière pondérée approche le seuil limite, le recours à des tirs par charges étagées devra être privilégié.

30.3. Suivi et aménagement des tirs

- Pour chaque tir, l'exploitant remplit une fiche comprenant au minimum les indications suivantes :
- identification de la carrière
- date du tir
- plan du gisement avec position du front exploité et du point de mesure de vibrations choisi
- description détaillée du tir :
 - masse totale d'explosifs
 - charge unitaire
 - nature des explosifs
 - mode d'amorçage
- plan du tir en coupe et vue de dessus
- résultats des mesures de vibrations selon les trois axes de la construction
- bande enregistreuse fournie par l'analyseur.

Cette fiche est conservée dans un registre spécial archivé pendant 3 ans par le responsable technique de la carrière et tenu à la disposition de l'inspection des installations classées.

30.4. Information des riverains

Les tirs d'abattage sont réalisés aux horaires convenus avec les municipalités concernées. L'exploitant prend toutes les dispositions nécessaires pour faire évacuer et garder le périmètre dangereux.

Un signal sonore d'une intensité suffisante d'une durée d'environ 10 secondes pour alerter les riverains est déclenché au moins 3 minutes avant la mise à feu. Ce signal est suivi d'un second précédant d'une minute la mise à feu.

Toutes dispositions sont prises (recouvrement des cordeaux détonants, choix du procédé d'amorçage) pour limiter au mieux les effets sonores du tir.

GESTION DES RISQUES D'INCENDIE ET D'EXPLOSION

ARTICLE 31. - Prévention

31.1. Principes généraux

Toutes dispositions sont prises pour éviter les risques d'incendie et d'explosion et pour protéger les installations contre la foudre et l'accumulation éventuelle d'électricité statique.

L'ensemble des dispositifs de lutte contre l'incendie devra être maintenu en bon état de service et régulièrement vérifié, au moins une fois par an, par du personnel compétent.

31.2. Consignes

L'exploitant établit et tient à jour des consignes claires à l'attention du personnel, notamment sur le comportement en cas d'incident, l'usage de produits à risque, la mise en œuvre de feux nus.

31.3. Formation

Le personnel, notamment celui appelé à intervenir en cas de sinistre, reçoit une formation afin de permettre une intervention rapide des équipes de secours et limiter l'étendue du sinistre. Des exercices périodiques de simulation sont effectués dans cet objectif.

31.4. Installations électriques

Les installations sont réalisées conformément aux normes en vigueur et à l'arrêté du 31 mars 1980 dans les locaux à risque d'explosion. Les installations, notamment les prises de terre, sont périodiquement contrôlées par un organisme compétent, et maintenues en bon état. Les rapports de visite sont maintenus à la disposition de l'inspection des installations classées.

ARTICLE 32. - Intervention en cas de sinistre

32.1. Organisation générale

Des consignes écrites précisent les rôles et responsabilités de chacun des acteurs, les modalités de mise en œuvre des moyens d'intervention, d'évacuation du personnel, d'appel aux moyens de secours extérieurs.

Elles sont portées à la connaissance du personnel et des entreprises extérieures présentes sur le site et affichées en des lieux fréquentés.

32.2. Moyens de lutte

L'installation est pourvue d'équipements de lutte contre l'incendie adaptés et conformes aux normes en vigueur. Le maintien en bon état devra faire l'objet de vérifications périodiques.

D'une manière générale, l'exploitant respectera les mesures de prévention mentionnées à l'étude des dangers.

PRESCRIPTIONS PARTICULIERES AUX INSTALLATIONS DE CONCASSAGE, CRIBLAGE DES MATERIAUX

ARTICLE 33. - Dispositions constructives

33.1. Limitations des émissions

Les dispositifs de limitation des émissions de poussières résultant du fonctionnement de l'installation ou la rétention des poussières à leur point d'émission doivent être aussi complets et efficaces que possible dans des conditions économiquement acceptables. Quand ils sont la source d'émissions de poussières, les postes suivants doivent être impérativement pourvus soit de dispositifs de captage, soit de moyens de rabattage des émissions de poussières :

- cribles ;
- ensemble des postes des étages secondaires ;

points de jetée des organes fixes de transport de matériaux

33.2. Merlon de protection phonique

Pour limiter la propagation des ondes sonores, un merlon sera aménagé à proximité de l'installation de traitement des matériaux et au Nord, d'une hauteur équivalente de 5 m de hauteur environ et de 5 m de longueur minimum.

33.2. Entretien

La conception et la fréquence d'entretien de l'installation devront permettre d'éviter les accumulations des poussières sur les structures et dans les alentours.

Les voies de circulation nécessaires à l'exploitation seront réalisées et entretenues de façon à prévenir les émissions et à limiter l'accumulation des boues et poussières sur les roues des véhicules susceptibles de circuler sur la voie publique. A défaut, un poste de lavage devra être utilisé.

DISPOSITIONS ADMINISTRATIVES

ARTICLE 34 - Validité

La présente autorisation, pour ce qui concerne l'extension de la carrière, devient caduque dans le cas où, sauf le cas de force majeure, l'exploitation de la carrière est interrompue pendant deux années consécutives.

Les arrêtés préfectoraux des 02 mars 1993 et 22 juin 1999 sont abrogés.

ARTICLE 35. - Publicité

A la mairie d'AILLIERES BEAUVOIR,

- une copie du présent arrêté est déposée pour pouvoir y être consultée ;
- un extrait de cet arrêté énumérant notamment les conditions techniques auxquelles l'installation est soumise, est affiché pendant au moins un mois.

L'accomplissement de ces formalités est traduit par procès-verbal dressé par les soins du maire et transmis à la préfecture - bureau de la protection de l'environnement.

Un avis est inséré par les soins du préfet et aux frais de la société, dans deux journaux locaux ou régionaux diffusés dans tout le département.

ARTICLE 36. - Diffusion

Une copie du présent arrêté est remise à l'exploitant. Ce document doit en permanence être en sa possession et pouvoir être présenté à toute réquisition.

L'extrait de cet arrêté est affiché en permanence, de façon visible dans l'établissement par l'exploitant.

ARTICLE 37. - Recours

La présente décision peut faire l'objet d'un recours gracieux auprès du Préfet ou d'un recours hiérarchique auprès du Ministre chargé des installations classées pour la protection de l'environnement. Elle peut, en vertu de l'article L 514.6 du Code de l'Environnement, être déférée auprès du Tribunal Administratif de Nantes. Le délai de recours contentieux est de deux mois pour le demandeur ou l'exploitant et commence à courir du jour où la présente décision est notifiée. Pour les tiers, personnes physiques ou morales, les communes intéressées, leurs groupements ou syndicats, le délai de recours contentieux est de 6 mois à compter de l'achèvement des formalités de publicité de la déclaration de début d'exploitation transmise par l'exploitant au préfet.

ARTICLE 38. - Pour application

Le Secrétaire Général de la Préfecture de la Sarthe, le Maire d'AILLIERES BEAUVOIR, le Sous-Préfet de l'Arrondissement de Mamers, le Directeur Régional de l'Industrie, de la Recherche et de l'Environnement à Nantes, l'Inspecteur des Installations classées au Mans, le Directeur Départemental de l'Agriculture et de la Forêt, le Directeur Départemental des Affaires Sanitaires et Sociales, le Directeur Départemental de l'Équipement, le Conservateur Régional de l'Archéologie auprès du Directeur Régional des Affaires Culturelles, le Directeur Régional de l'Environnement, le Chef du Service Interministériel de Défense et de Protection Civile, le Directeur Départemental des Services d'Incendie et de Secours, et le Commandant du Groupement de Gendarmerie sont chargés, chacun en ce qui le concerne, de l'exécution du présent arrêté.

LE PREFET,

Pour le Préfet

Le Secrétaire Général



Martin JAEGER

ANNEXE 1 A L'ARRETE PREFECTORAL D'AUTORISATION n° 07-0575 du 9 février 2007

Société CARRIERES DES NOES
« La Persinière »
AILLIERES BEAUVOIR

PRESCRIPTIONS RELATIVES AUX GARANTIES FINANCIERES

1 Durée de l'autorisation

L'autorisation a une durée de 30 ans qui inclut la remise en état.

2 Production

La production annuelle autorisée est de 275 000 tonnes ; elle est en moyenne de 250 000 tonnes.

La quantité totale autorisée à extraire est de 7 000 000 tonnes commercialisable.

3 Le site de la carrière

Le site de la carrière porte sur une surface de 16,7 hectares correspondant à 12,4 ha exploitables.

4 Exploitation et remise en état

L'exploitation et la remise en état sont fixées selon le schéma d'exploitation et de remise en état annexé au présent arrêté. Toutes les aires nues seront, dans la mesure du possible (à l'exclusion des fronts de l'excavation et de son fond en eau) reboisées, afin qu'elles puissent recouvrir leur vocation forestière.

L'extraction de matériaux commercialisables ne doit plus être réalisée au moins six mois avant l'échéance de l'autorisation.

La remise en état est achevée au plus tard trois mois avant l'échéance de l'autorisation.

5 Durée de l'autorisation

La durée de l'autorisation est divisée en période quinquennale.

A chaque période correspond un montant de garanties financières permettant la remise en état maximale au sein de cette période. Le schéma d'exploitation et de remise en état en annexe présente les surfaces à exploiter et les modalités de remise en état pendant ces périodes.

Le montant des garanties financières permettant d'assurer la remise en état de la carrière à chacun des termes de ces périodes est (montant défini avec comme référence l'indice TPO1 de février 1998 égal à 416,2) :

- phase 1 – 2006 – 2011 :	117 813 € pour une surface en exploitation de 5 ha 8
- phase 2 – 2011 – 2016 :	231 104 € pour une surface en exploitation de 11 ha 8
- phase 3 – 2016 – 2021 :	188 563 € pour une surface en exploitation de 10 ha 2
- phase 4 – 2021 – 2026 :	179 071 € pour une surface en exploitation de 10 ha 1
- phase 5 – 2026 – 2031 :	76 113 € pour une surface en exploitation de 9 ha 4
- phase 6 – 2031 – 2036 :	59 128 € pour une surface en exploitation de 9 ha 5.

6 Constitution des garanties financières

Aménagements préliminaires et notifications de la constitution des garanties financières.

Dès que les aménagements préliminaires définis à l'article 4 de l'arrêté ministériel du 22 septembre 1994 ont été réalisés, l'exploitant adresse au préfet une déclaration de début d'exploitation et le document établissant la constitution des garanties financières conforme au modèle fixé par l'arrêté du 1er février 1996.

7 Renouvellement des garanties financières

L'exploitant adresse au préfet le document établissant le renouvellement des garanties financières au moins six mois avant leur échéance.

L'exploitant adresse au moins six mois avant la date d'expiration de l'autorisation une notification de fin d'exploitation comprenant les mêmes éléments précités actualisés.

9 Modalités d'actualisation des garanties financières

Modalités d'actualisation des garanties financières.

Le montant des garanties financières est actualisé par période de cinq ans en fonction de l'indice TP01 ou sur une période inférieure lorsqu'il y a une augmentation de l'indice supérieure à 15 %. Le montant des garanties financières est dans ce cas actualisé dans les six mois suivant l'intervention de cette augmentation.

L'actualisation des garanties financières relève de l'initiative de l'exploitant.

Lorsque la quantité de matériaux extraits est inférieure à la capacité autorisée et conduit à un coût de remise en état inférieur à au moins 25 % du coût couvert par les garanties financières, l'exploitant peut demander au préfet, pour les périodes quinquennales suivantes, une modification du calendrier de l'exploitation et de la remise en état et une modification du montant des garanties financières. Cette demande est accompagnée d'un dossier et intervient au moins six mois avant le terme de la période quinquennale en cours.

10 Modification des conditions d'exploitation

Toute modification des conditions d'exploitation conduisant à une augmentation du montant des garanties financières doit être subordonnée à la constitution de nouvelles garanties financières.

11 Absence de garanties financières

L'absence de garanties financières entraîne la suspension de l'activité, après mis en œuvre des modalités prévues à l'article L.514.1 du Code de l'Environnement.

12 Utilisation des garanties financières


Le préfet fait appel aux garanties financières :

- Soit en cas de non-respect des prescriptions de l'arrêté préfectoral en matière de remise en état après intervention de la mesure de consignation prévue à l'article L.514.1 du Code de l'Environnement ;
- Soit en cas de disparition juridique de l'exploitant et d'absence de remise en état conforme au présent arrêté.

13 Infraction

Toute infraction aux prescriptions relatives aux conditions de remise en état constitue, après mise en demeure, un délit conformément aux dispositions de l'article L.514.1 du Code de l'Environnement.

ANNEXE 2 : PARCELLES CADASTREES

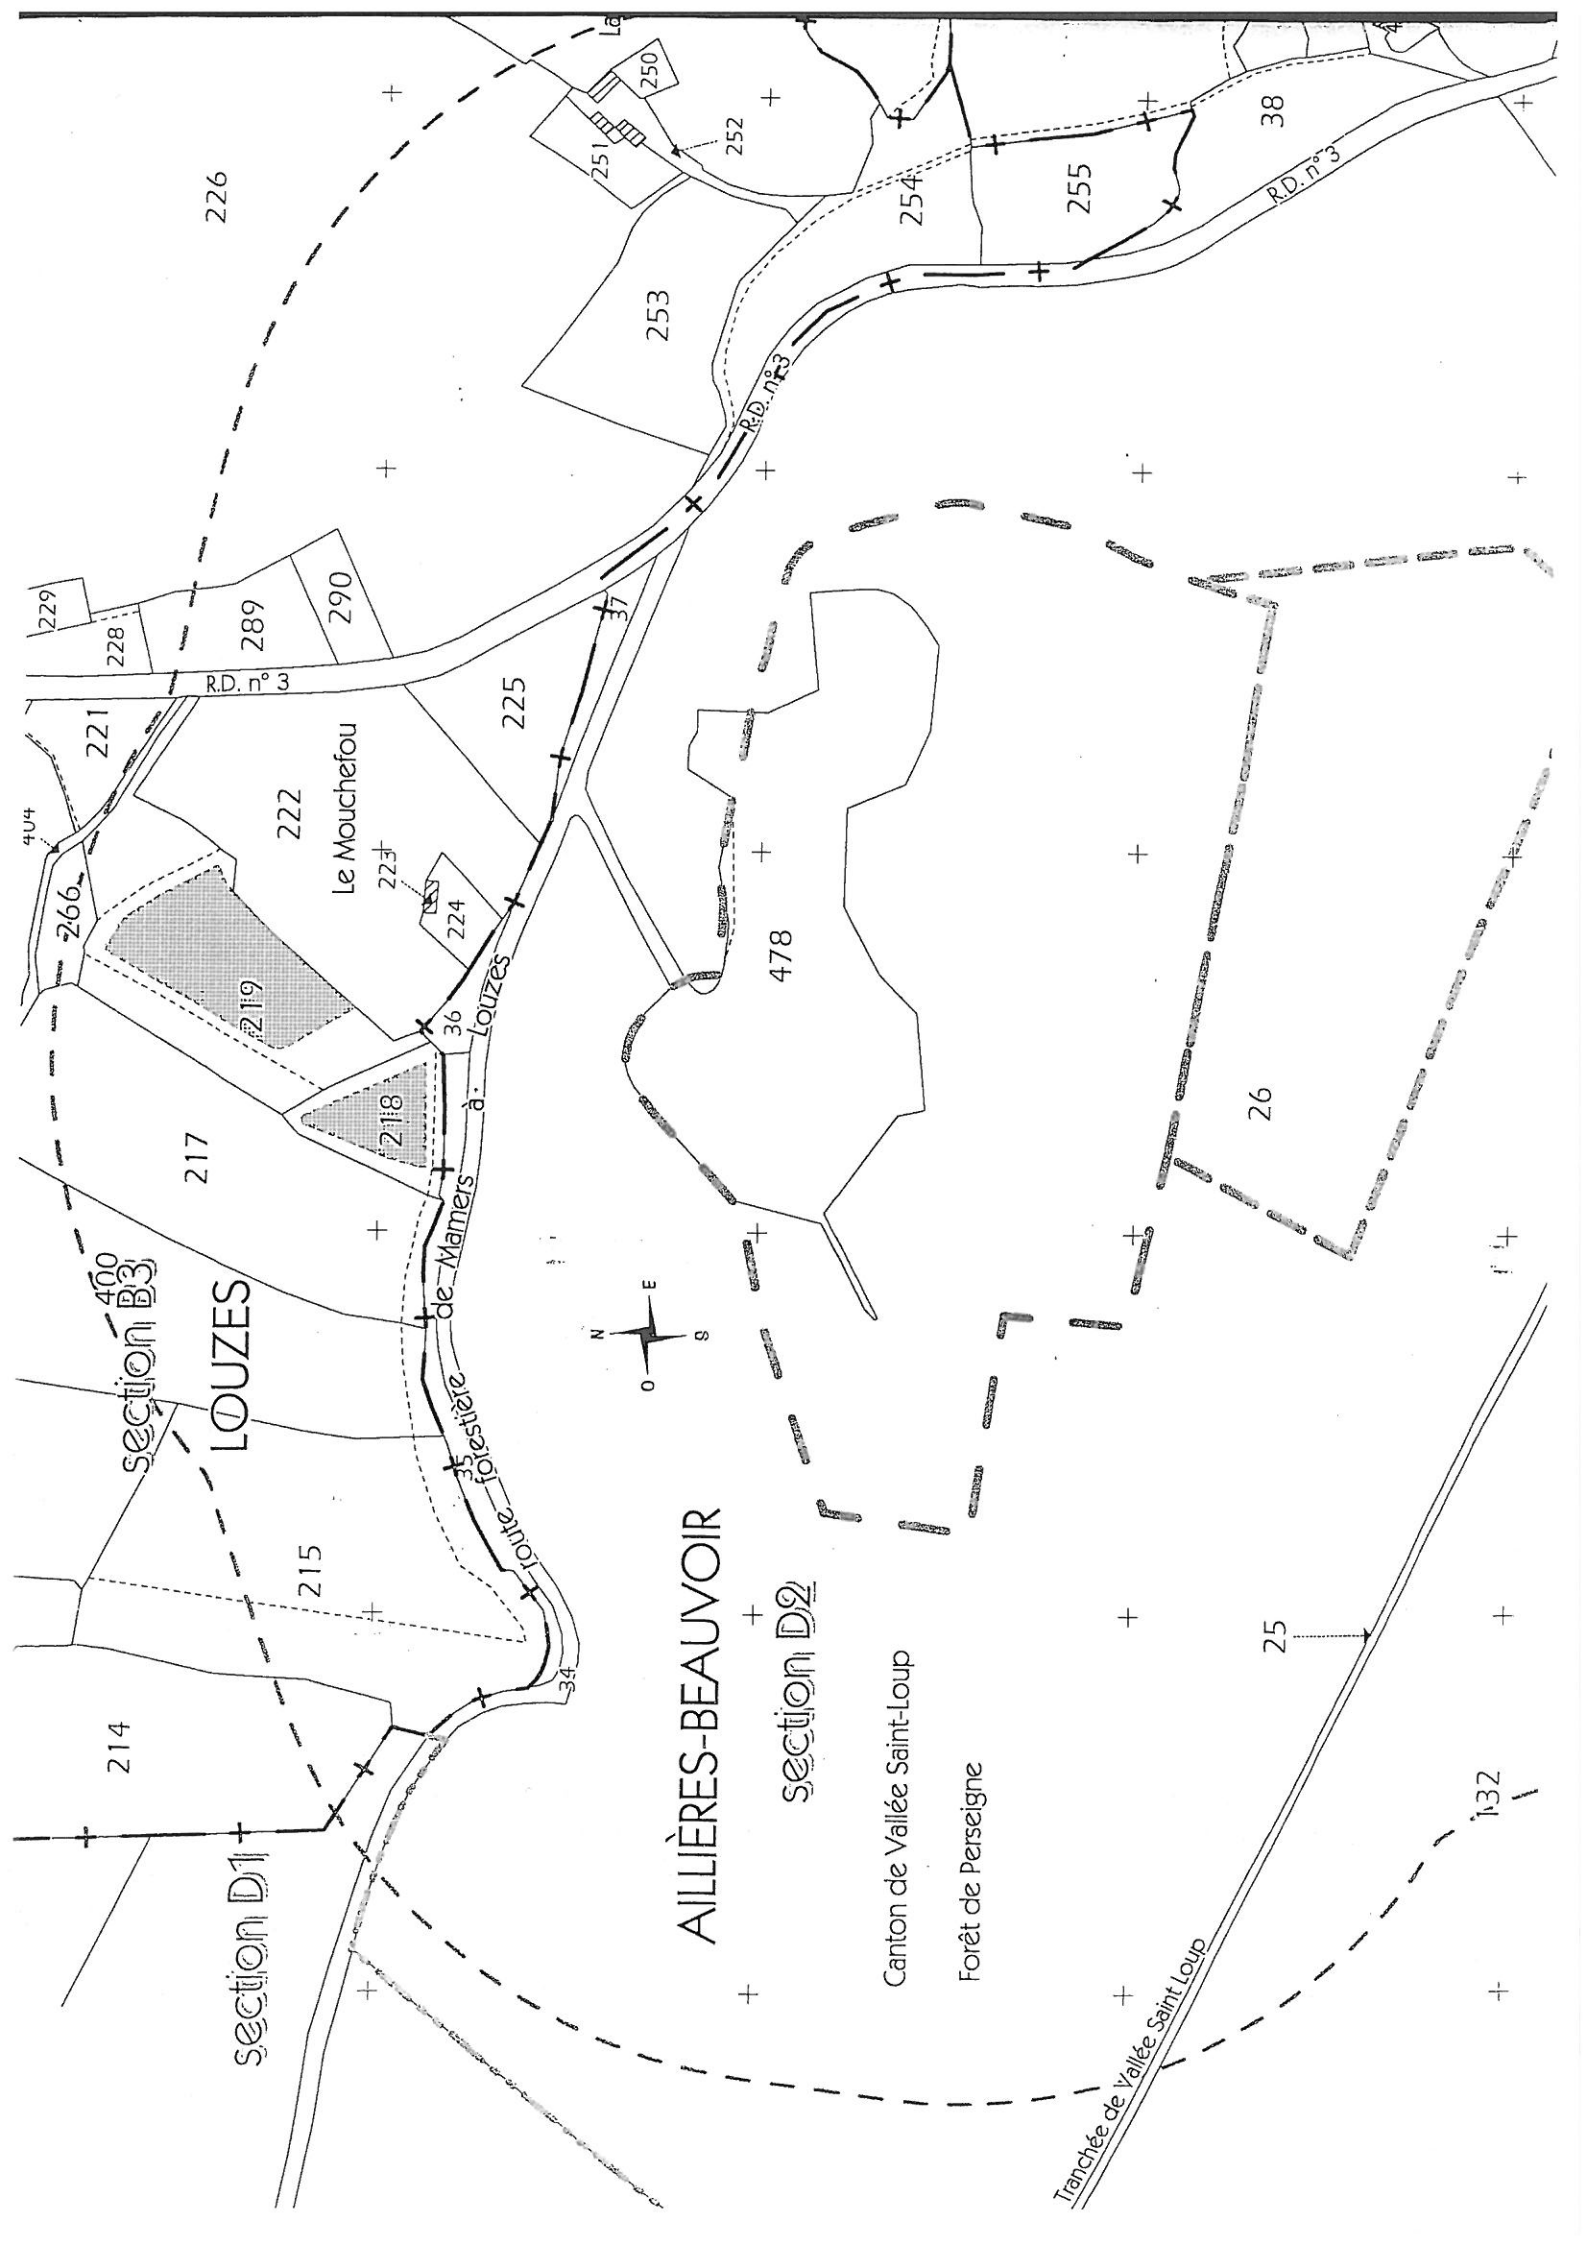

LOUZES

ALLIÈRES-BEAUVOIR

section D1

section D2

section B3

Le Mouchefou

Forêt forestière de Marners à Louzes

Canton de Vallée Saint-Loup

Forêt de Perseigne

Tranchée de Vallée Saint-Loup



226

RD n°3

478

26

25

332

38

RD n°3

229

228

289

290

221

222

223

224

225

37

404

266

217

218

219

36

34

214

215

+

+

S.A.S. Carrières des Noës
 Carrière de La Persinière
 Commune d'Aillières Beauvoir - 72

PHASE 1 : 0 - 5 ans
 au 1/3500

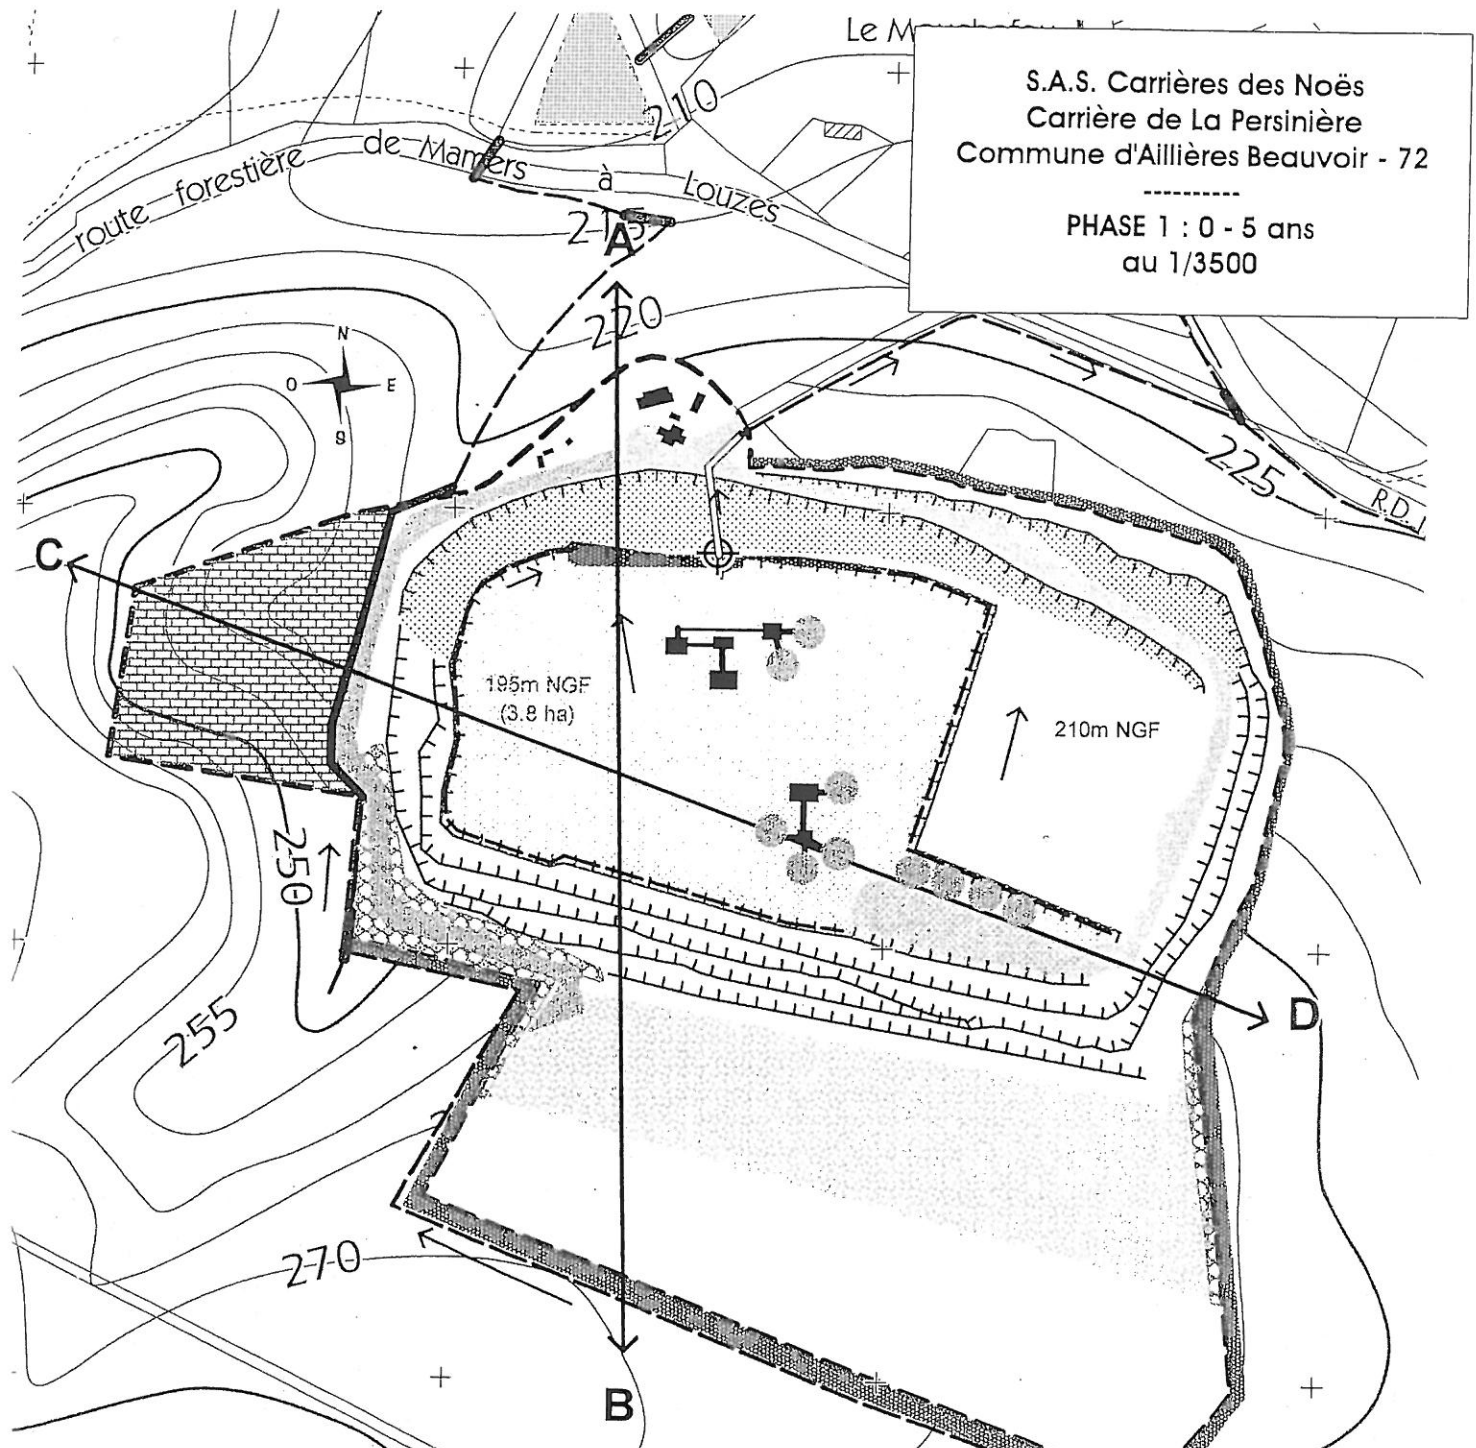


- | | | | |
|--|--------------------------------------|--|--------------------------|
| | Limite du site | | Installation, bureaux... |
| | Piste interne à créer | | Stock de matériaux |
| | Piste d'enlèvement des matériaux | | Fossé |
| | Front de taille | | Sens des écoulements |
| | Front de taille | | Bassin de décantation |
| | revégétalisé | | Busage |
| | Zone d'extraction 3.5ha (palier 195) | | Pompage d'exhaure |
| | Piste forestière | | Canalisation d'exhaure |
| | Merlon végétalisé à créer | | |
| | Zone de remblais | | |
| | Surface à défricher puis décaper | | |




S.A.S. Carrières des Noës
 Carrière de La Persinière
 Commune d'Aillières Beauvoir - 72

 PHASE 2 : 5 - 10 ans
 au 1/3500

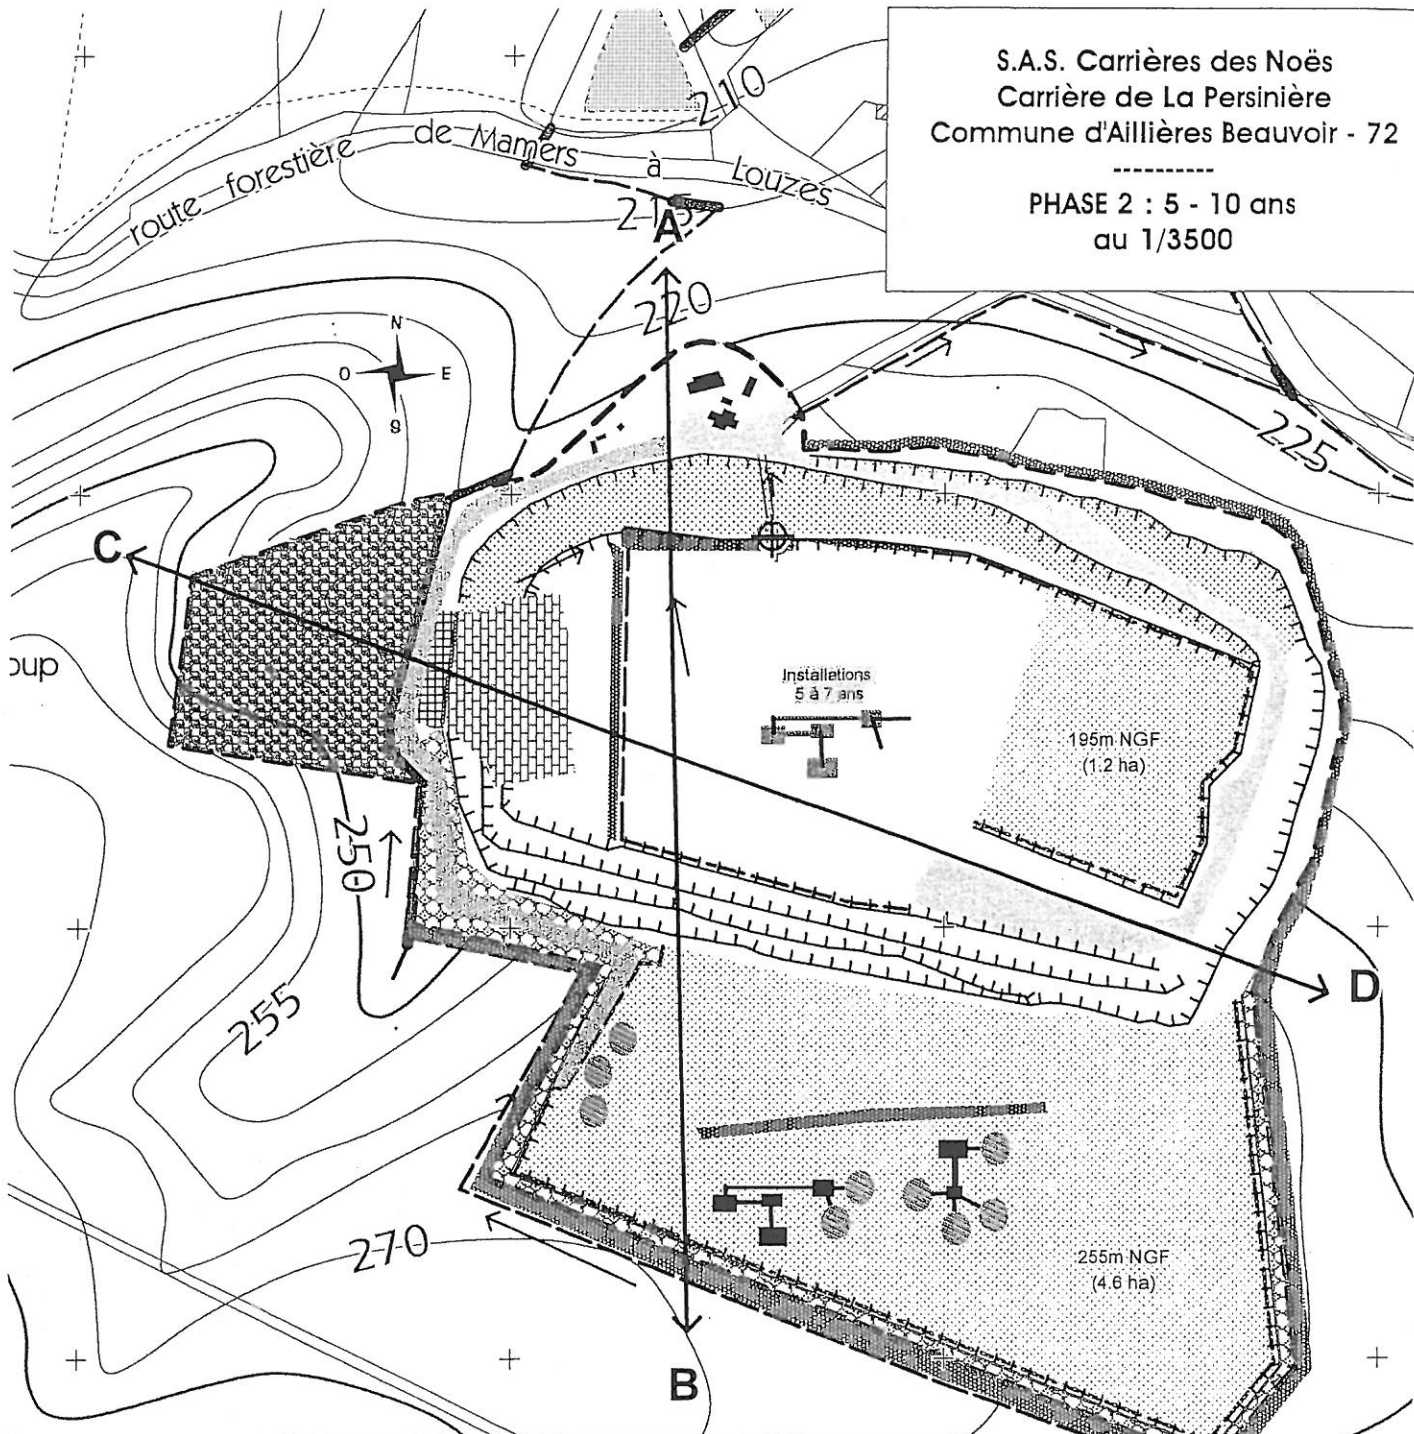




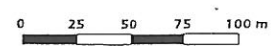






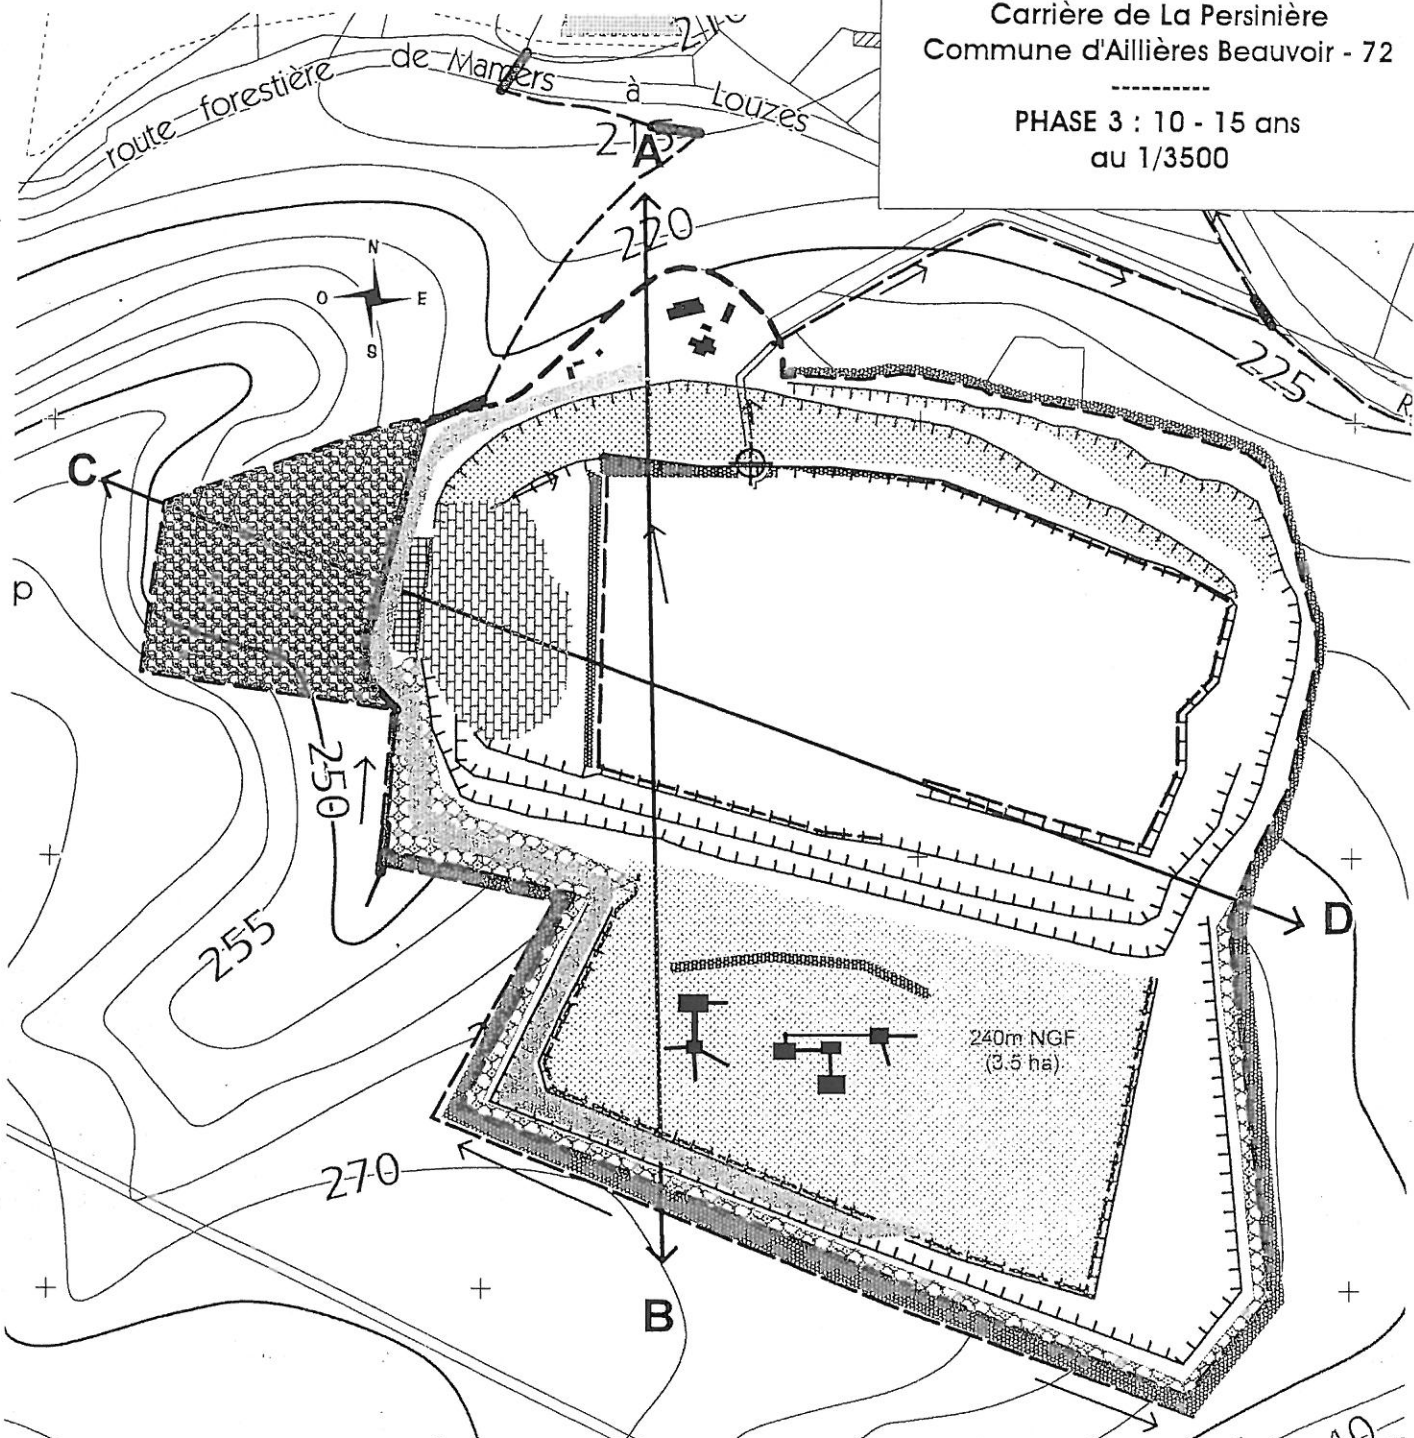






 

	Limite du site		Fossé
	Piste interne puis piste d'enlèvement des matériaux		Sens des écoulements
	Piste d'enlèvement des matériaux de 5 à 8 ans		Bassin de décantation
	Aire de dépôts des remblais inertes		Busage du fossé
	Front de taille		Pompage d'exhaure
	Front de taille revégétalisé		Canalisation d'exhaure
	Zone d'extraction (paliers 195+255)		
	Piste forestière		
	Merton végétalisé		
	Dépôts inertes		
	Talus de protection		
	Ecran phonique		
	Zone de remblais reboisée		

 


S.A.S. Carrières des Noës
 Carrière de La Persinière
 Commune d'Aillières Beauvoir - 72

PHASE 3 : 10 - 15 ans
 au 1/3500

    


	Limite du site		Fossé
	Piste d'enlèvement des matériaux		Sens des écoulements
	Aire de dépôts déblais inertes		Bassin de décantation
	Front de taille		Busage
	Front de taille revégétalisé		Pompage d'exhaure
	Zone d'extraction (paliers 255+240)		Canalisation d'exhaure
	Chemin forestier		
	Merlon végétalisé		
	Dépôts inertes		
	Talus de sécurité		
	Ecran phonique		
	Zone de remblais reboisée		

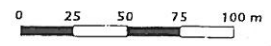

S.A.S. Carrières des Noës
 Carrière de La Persinière
 Commune d'Aillières Beauvoir - 72

 PHASE 4 : 15 - 20 ans
 au 1/3500

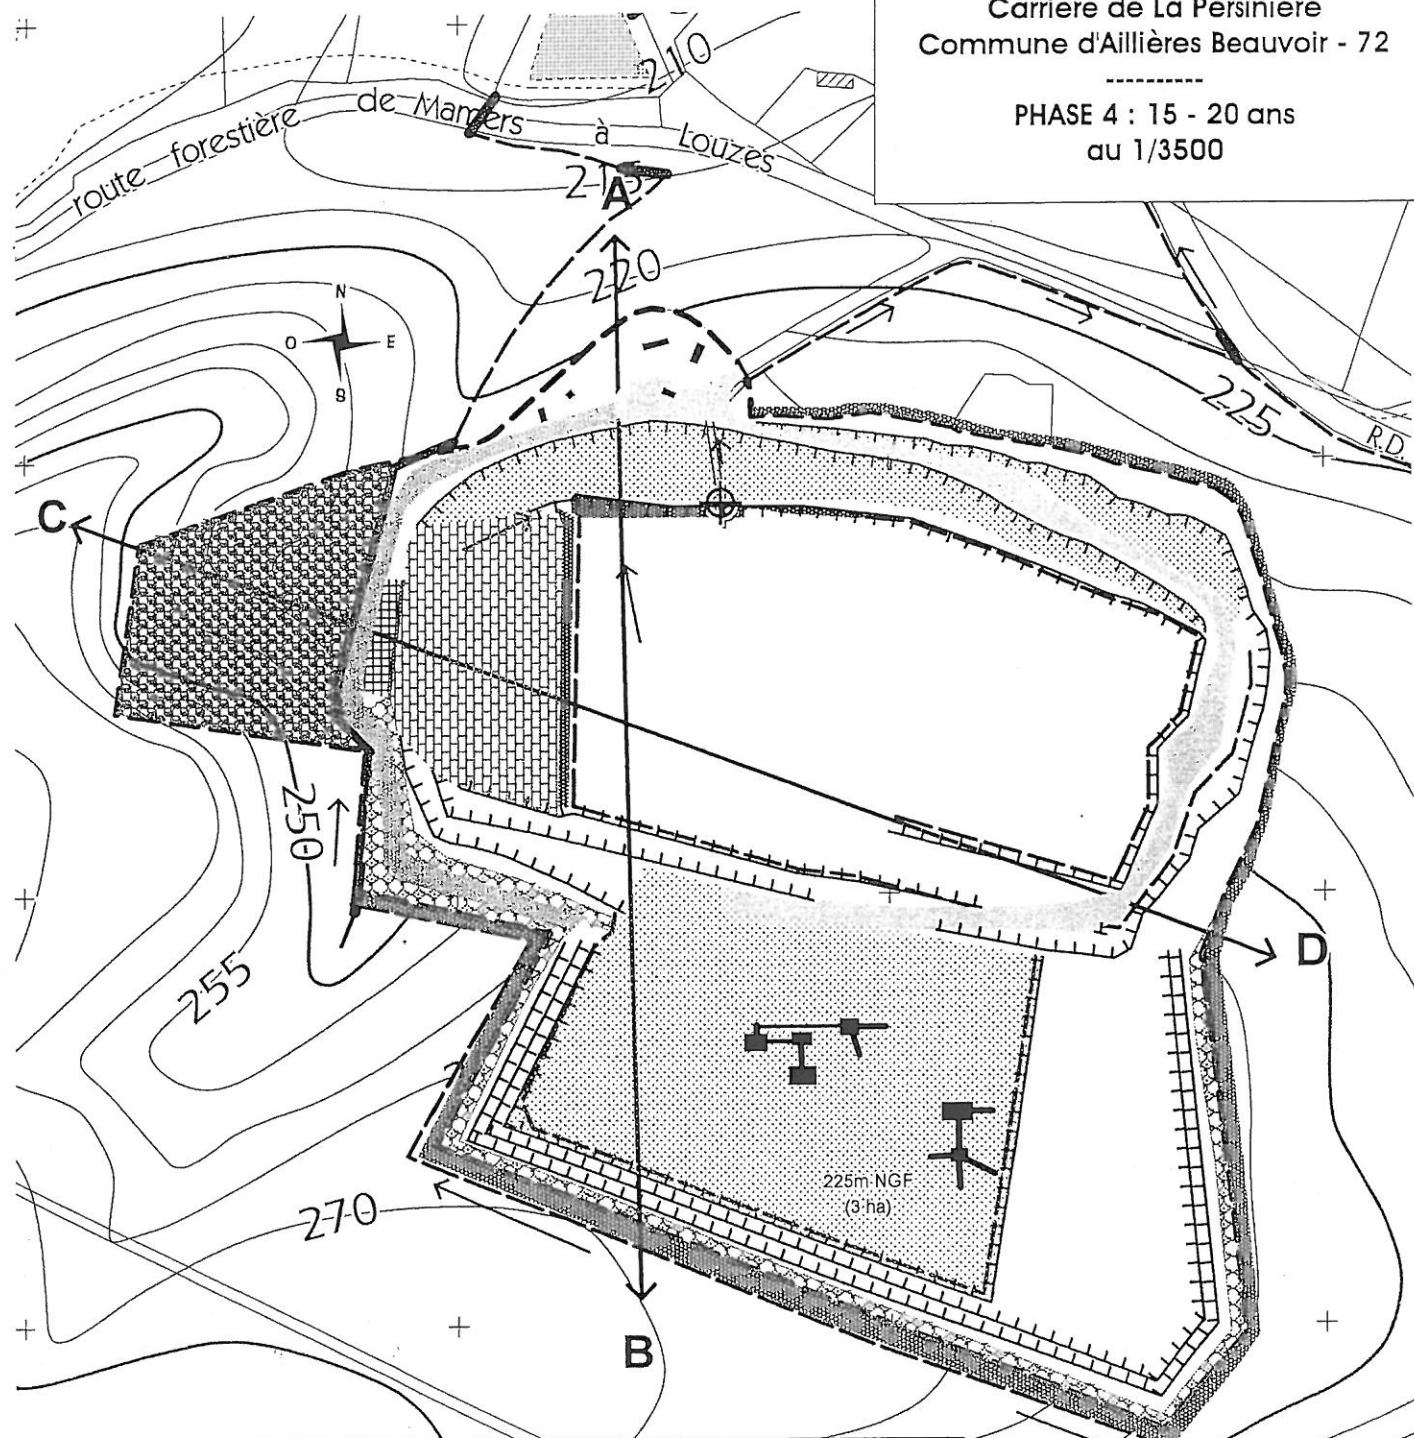


- | | | | |
|--|----------------------------------|--|------------------------|
| | Limite du site | | Fossé |
| | Piste interne | | Sens des écoulements |
| | Piste d'enlèvement des matériaux | | Bassin de décantation |
| | Aire de dépôt déblais inertes | | Busage du fossé |
| | Front de taille | | Pompage d'exhaure |
| | Front de taille revégétalisé | | Canalisation d'exhaure |
| | Zone d'extraction | | |
| | Chemin forestier | | |
| | Merlon végétalisé | | |
| | Dépôt inerte | | |
| | Talus de sécurité | | |
| | Zone de remblais reboisée | | |



S.A.S. Carrières des Noës
 Carrière de La Persinière
 Commune d'Aillières Beauvoir - 72

 PHASE 5 : 20 - 25 ans
 au 1/3500

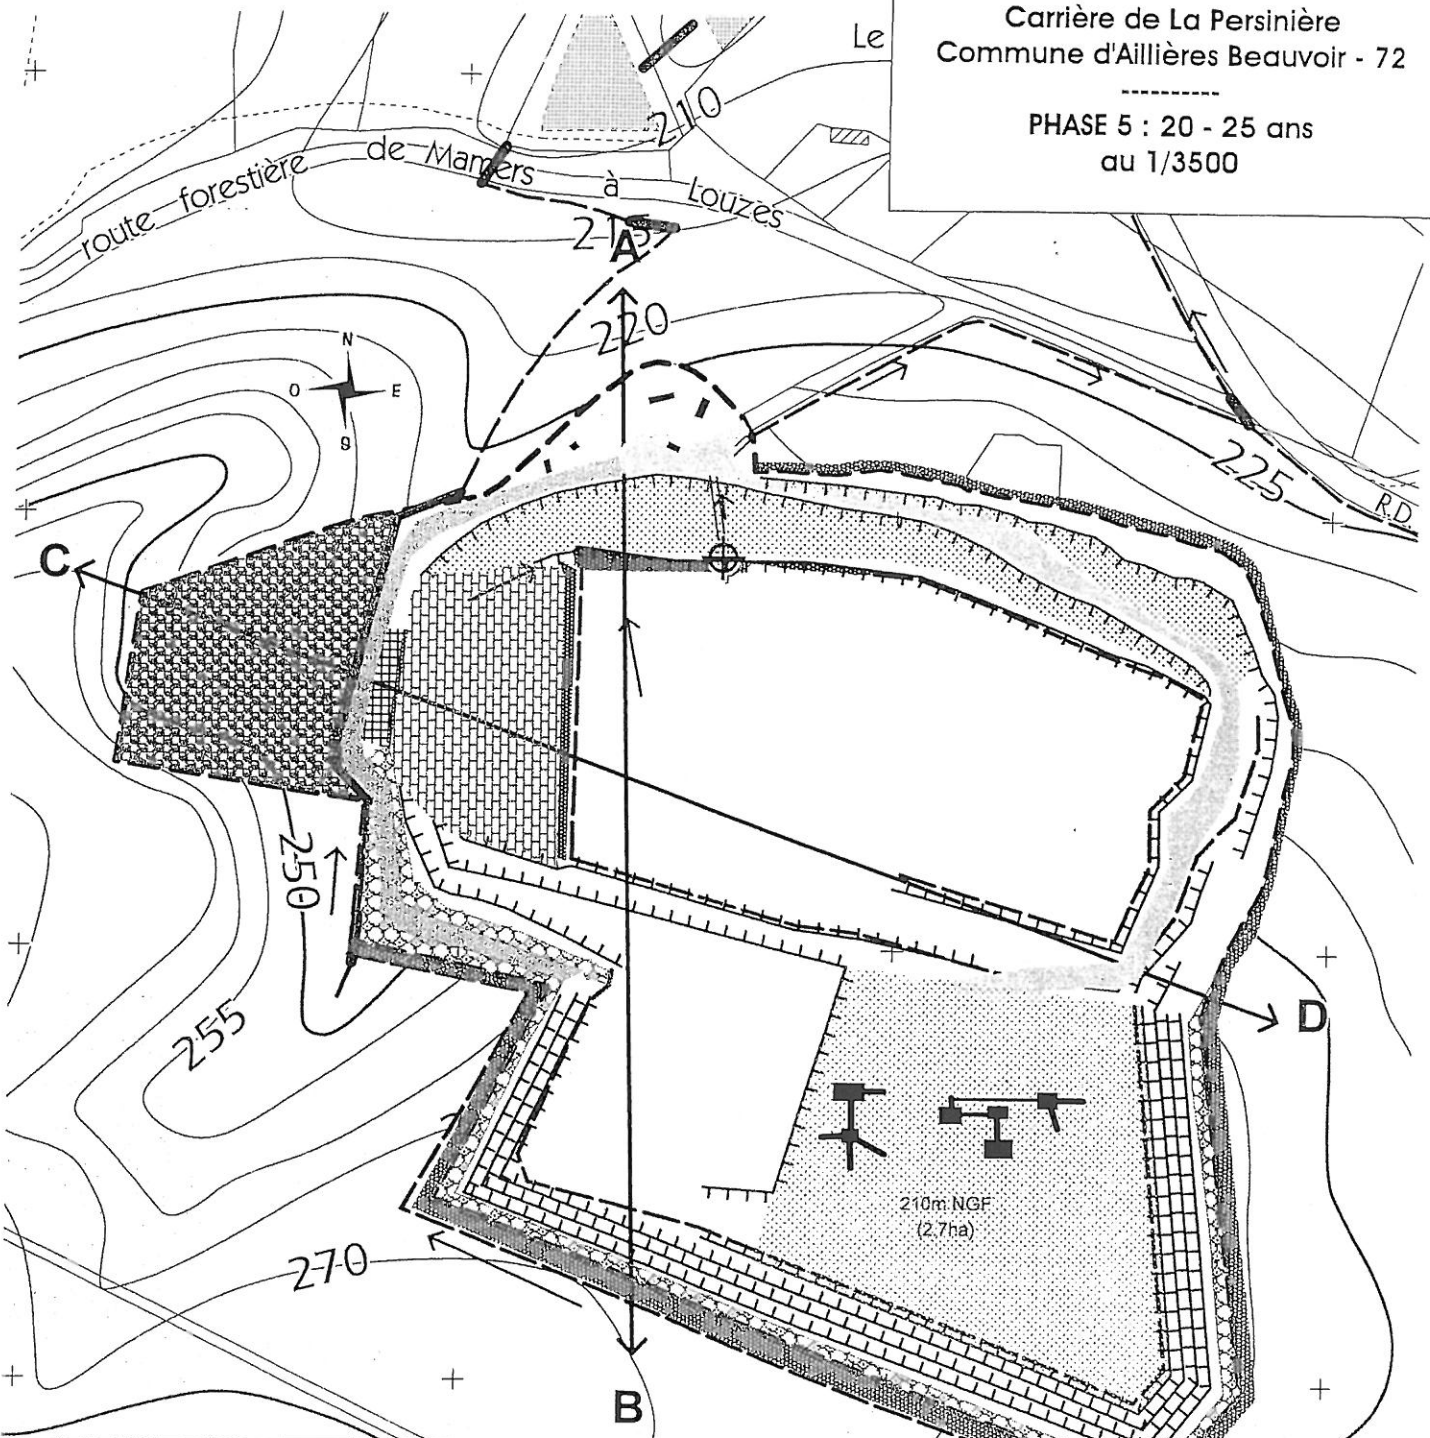


- | | | | |
|--|-------------------------------------|--|------------------------|
| | Limite du site | | Fossé |
| | Piste interne | | Sens des écoulements |
| | Piste d'enlèvement des matériaux | | Bassin de décantation |
| | Aire de dépôts des remblais inertes | | Busage du fossé |
| | Front de taille | | Pompage d'exhaure |
| | Front de taille revégétalisé | | Canalisation d'exhaure |
| | Zone d'extraction | | |
| | Piste forestière | | |
| | Merlon végétalisé | | |
| | Dépôts inertes | | |
| | Talus de protection | | |
| | Zone de remblais reboisée | | |



S.A.S. Carrières des Noës
 Carrière de La Persinière
 Commune d'Aillières Beauvoir - 72

 PHASE 6 : 25 - 30 ans
 au 1/3500

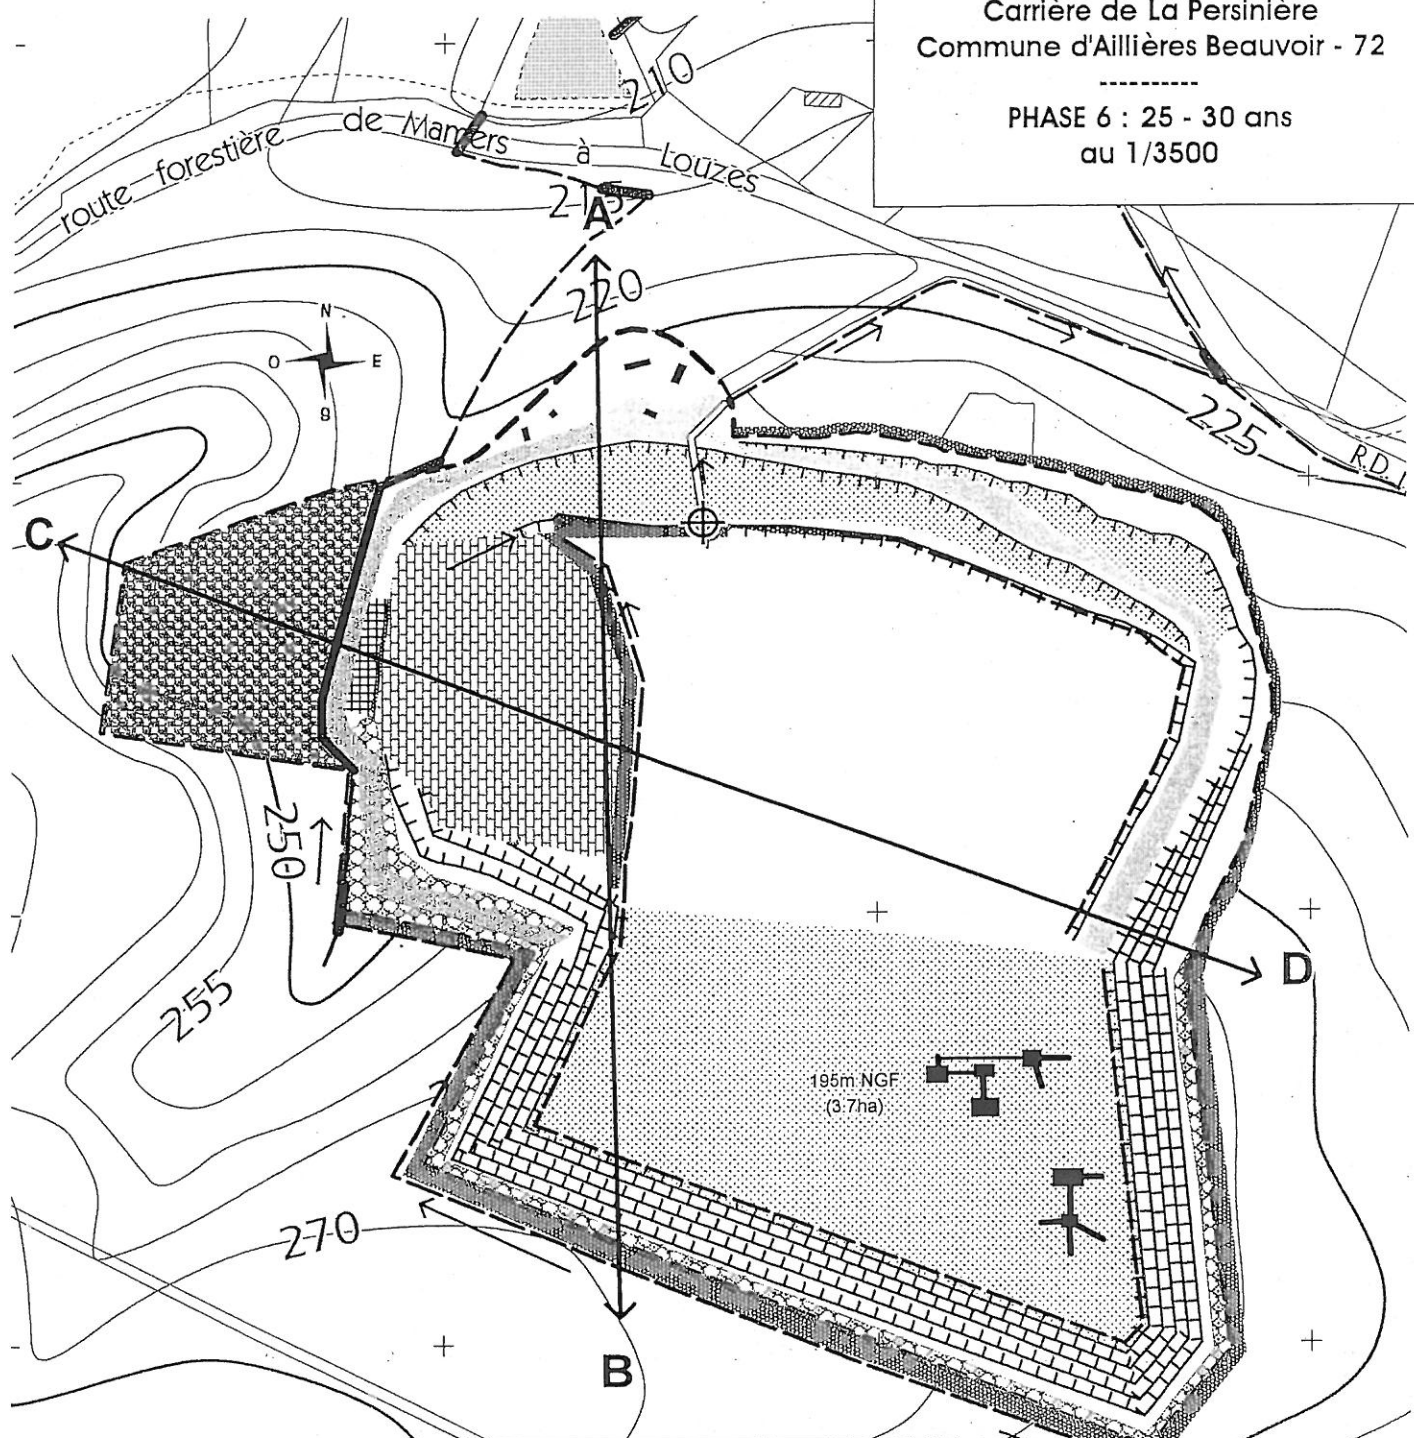

- | | | | |
|--|-------------------------------------|--|------------------------|
| | Limite du site | | Fossé |
| | Piste interne | | Sens des écoulements |
| | Piste d'enlèvement des matériaux | | Bassin de décantation |
| | Aire de dépôts des remblais inertes | | Busage du fossé |
| | Front de taille | | Pompage d'exhaure |
| | Front de taille | | Canalisation d'exhaure |
| | revégétalisé | | |
| | Zone d'extraction | | |
| | Piste forestière | | |
| | Merlon végétalisé | | |
| | Dépôts Inertes | | |
| | Tâmus de protection | | |
| | Zone de remblais reboisée | | |

