

ETAT FINAL

PLAN D'EVALUATION DES GARANTIES FINANCIERES PONTAVERT




ETAT D'AVANCEMENT DES TRAVAUX à T 4

S1 2 761 m ²	Merlon de terre	} S1 = 5 870 m ²
S1 2 500 m ²	Aire de stockage/concassage	
S1 609 m ²	Piste	
S2	Surface en chantier	S2 = 4 200 m ²
	Surface réaménagée	15 697 m ²
— Linéaire de berge non réaménagé 380 m		

LEGENDE :

- Cote altitude NGF (IGN 69)
- Limite cadastrale
- Limite d'autorisation
- Limite d'exploitation
- Phase d'exploitation
- Zone en eau
- Concasseur mobile

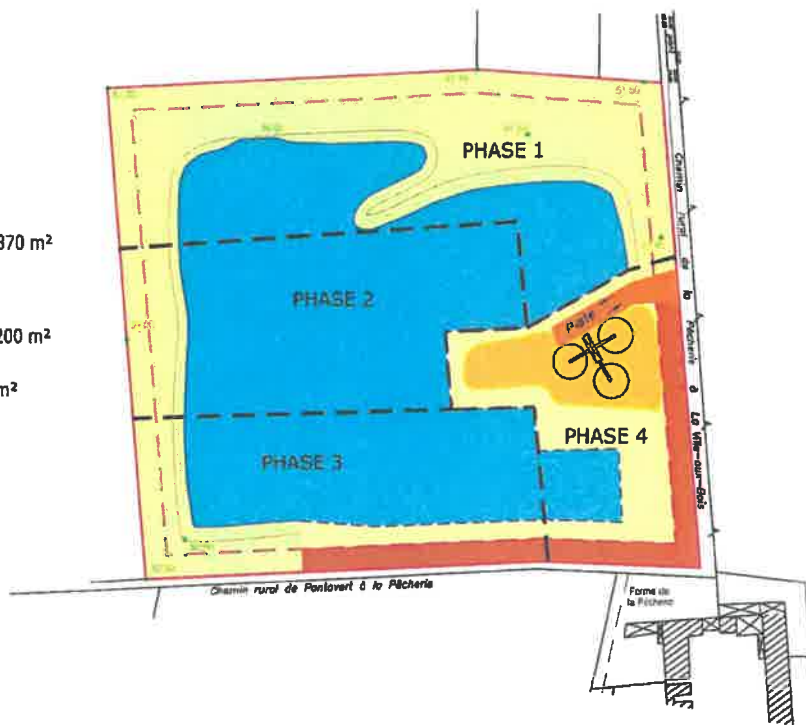

Echelle 1/2000

Plan dressé le 21/08/17

ANNEXE 2 :

Plans de phasage et des garanties financières 3/3
(Arrêté préfectoral n° IC/2020/)

31 MARS 2020

[Signature]




PLAN D'EVALUATION DES GARANTIES FINANCIERES PONTAVERT

ETAT D'AVANCEMENT DES TRAVAUX à T 5

S1 1 694 m ²	Merlon de terre	} S1 = 1 938 m ²
S1 244 m ²	Piste	
S2	Surface en chantier	S2 = 1 151 m ²
	Surface réaménagée	18 084 m ²
— Linéaire de berge non réaménagé 166 m		

LEGENDE :

- Cote altitude NGF (IGN 69)
- Limite cadastrale
- Limite d'autorisation
- Limite d'exploitation
- Phase d'exploitation
- Zone en eau

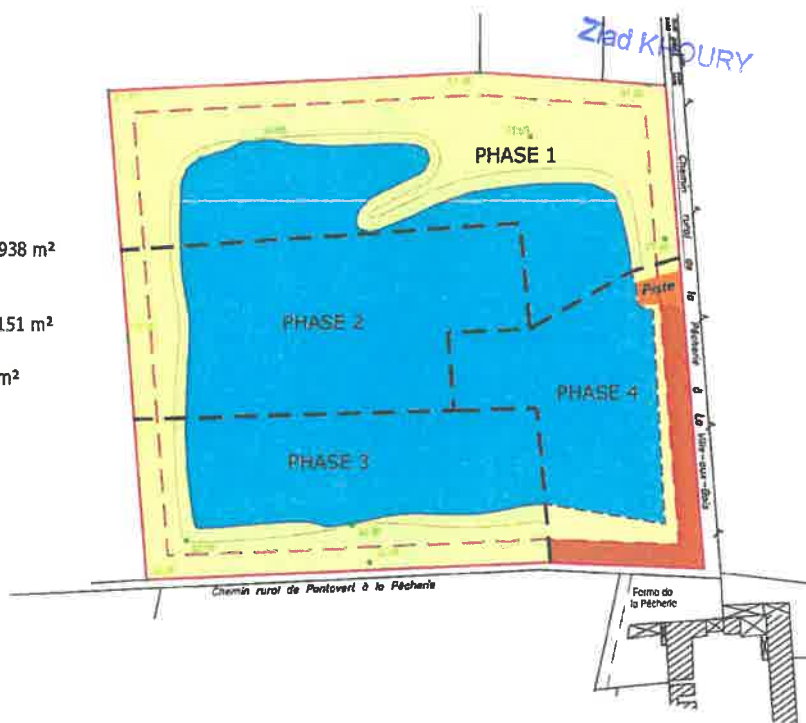

Echelle 1/2000

Plan dressé le 21/08/17

Ziad Khouury

PLAN D'EVALUATION DES GARANTIES FINANCIERES PONTAVERT




ETAT D'AVANCEMENT DES TRAVAUX à T 2

	3 304 m ²	Merlon de terre	} S1 = 7 939 m ²
	2 500 m ²	Aire de stockage/concassage	
	2 135 m ²	Piste	
	S2 = 12 865 m ²	Surface en chantier	
	12 017 m ²	Surface réaménagée	
— Linéaire de berge non réaménagé 406 m			

LEGENDE :

- Cote altitude NGF (IGN 69)
- Limite cadastrale
- Limite d'autorisation
- Limite d'exploitation
- Phase d'exploitation
- Zone en eau
- Concasseur mobile

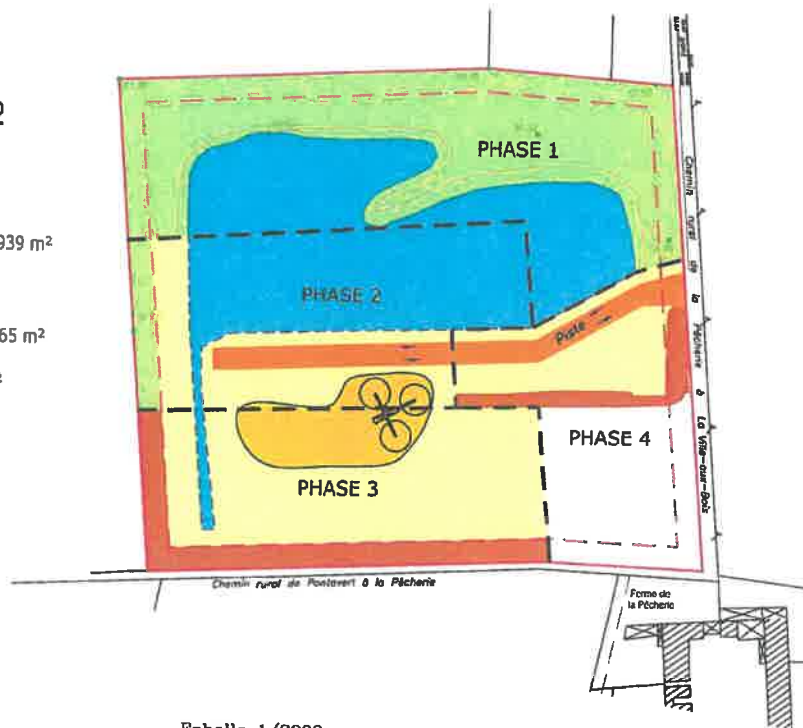

Echelle 1/2000

Plan dressé le 21/09/17

ANNEXE 2 :

Plans de phasage et des garanties financières 2/3
(Arrêté préfectoral n° IC/2020/)

31 MARS 2020



Ziad KHOURY


PLAN D'EVALUATION DES GARANTIES FINANCIERES PONTAVERT

ETAT D'AVANCEMENT DES TRAVAUX à T 3

	4 033 m ²	Merlon de terre	} S1 = 7 619 m ²
	2 500 m ²	Aire de stockage/concassage	
	1 086 m ²	Piste	
	S2 = 7 325 m ²	Surface en chantier	
	13 174 m ²	Surface réaménagée	
— Linéaire de berge non réaménagé 394 m			

LEGENDE :

- Cote altitude NGF (IGN 69)
- Limite cadastrale
- Limite d'autorisation
- Limite d'exploitation
- Phase d'exploitation
- Zone en eau
- Concasseur mobile

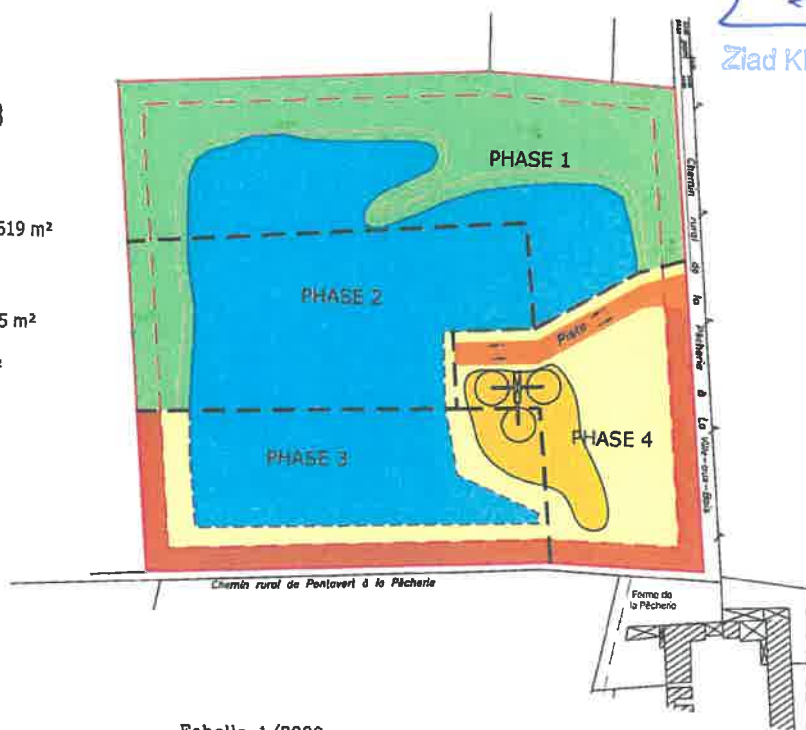

Echelle 1/2000

Plan dressé le 21/09/17

PLAN D'EVALUATION DES GARANTIES FINANCIERES PONTAVERT




ETAT D'AVANCEMENT DES TRAVAUX à T 0

S1 5 452 m ²	Merlon de terre	} S1 = 10 087 m ²
S1 2 500 m ²	Aire de stockage/concassage	
S1 2 135 m ²	Piste	
S2	Surface en chantier	S2 = 21 292 m ²
	Surface réaménagée	0 m ²
— — — Linéaire de berge non réaménagé 639m		

LEGENDE :

- Limite cadastrale
- Limite d'autorisation
- Limite d'exploitation
- Limite phase d'exploitation

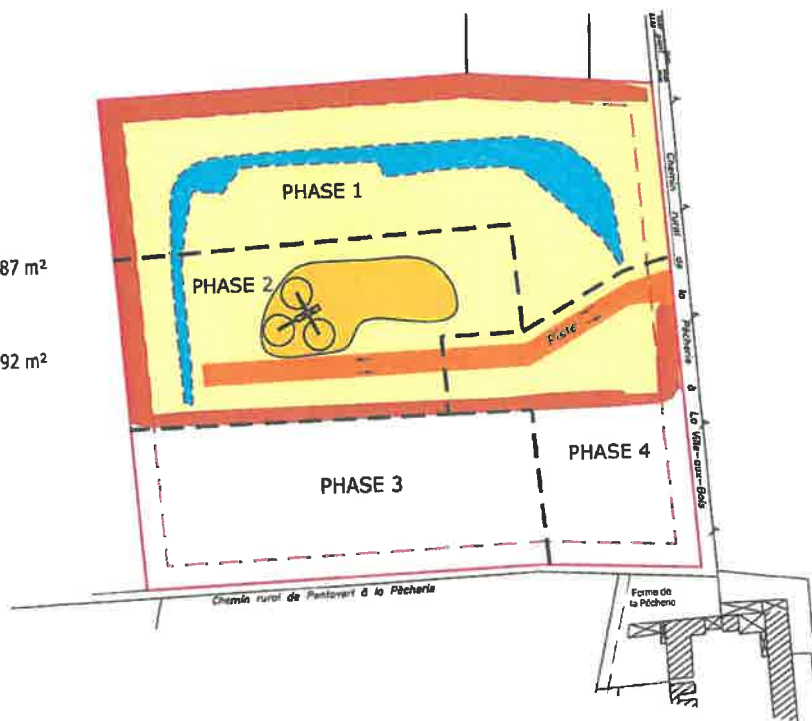

Echelle 1/2000
Plan dressé le 21/09/17

ANNEXE 2 : Plans de phasage et des garanties financières 1/3 (Arrêté préfectoral n° IC/2020/)

31 MARS 2020



ZI KHOURY



PLAN D'EVALUATION DES GARANTIES FINANCIERES PONTAVERT

ETAT D'AVANCEMENT DES TRAVAUX à T 1

S1 3 300 m ²	Merlon de terre	} S1 = 7 935 m ²
S1 2 500 m ²	Aire de stockage/concassage	
S1 2 135 m ²	Piste	
S2	Surface en chantier	S2 = 12 560 m ²
	Surface réaménagée	6 065 m ²
— — — Linéaire de berge non réaménagé 520 m		

LEGENDE :

- Cote altitude NGF (IGN 69)
- Limite cadastrale
- Limite d'autorisation
- Limite d'exploitation
- Limite phase d'exploitation

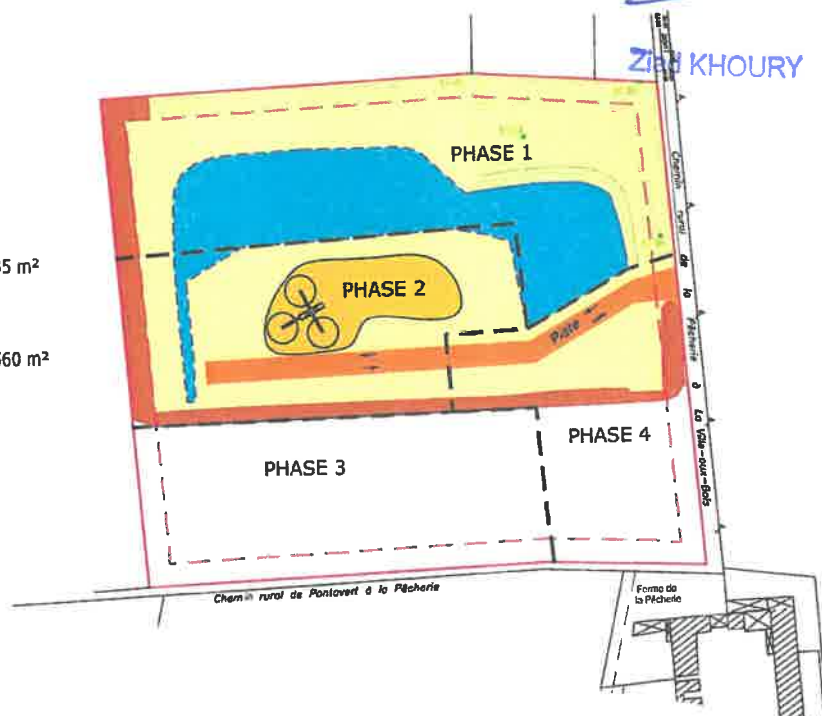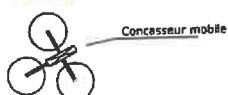

Echelle 1/2000
Plan dressé le 21/09/17