



Liberté • Égalité • Fraternité
RÉPUBLIQUE FRANÇAISE

G. J. C. F. A. L.

PREFECTURE DE L'ALLIER

Direction de la réglementation
des libertés publiques
et de l'environnement
Bureau environnement

n° 441/03

ARRETE N°
PORTANT AUTORISATION D'EXPLOITER
UNE CARRIERE DE SABLE ET GRAVIER

SOCIETE SABLIERES DE L'ALLIER à SAUVAGNY

VU le code de l'environnement ;

VU le code minier ;

VU la loi n° 93-3 du 4 janvier 1993 relative aux carrières ;

VU le décret n° 77-1133 du 21 septembre 1977 modifié ;

VU l'arrêté ministériel du 22 septembre 1994 modifié relatif aux carrières et aux installations classées de premier traitement des matériaux de carrières ;

VU l'arrêté ministériel du 1^{er} février 1996 fixant le modèle d'attestation des garanties financières prévues par l'article 23-3 du décret n° 77-1133 susvisé ;

VU la demande en date du 10 avril 2000 complétée le 28 septembre 2000 présentée par monsieur Michel Pinel, agissant au nom et pour le compte de la société Les Sablières de l'Allier en vue d'être autorisé à exploiter une carrière de sable et gravier sur le territoire de la commune de Sauvagny au lieu-dit : «Le Village» ;

VU les plans, documents et engagements joints à la demande susvisée, notamment l'étude d'impact ;

VU l'enquête publique prescrite par arrêté préfectoral du 19 janvier 2001 qui s'est déroulée du 15 février 2001 au 16 mars 2001 sur le territoire des communes de Sauvagny, Cosne d'Allier, Tortezeais, Venas, Villefranche d'Allier ;

VU le registre de l'enquête publique et l'avis du commissaire enquêteur ;

VU les avis émis au cours de l'instruction réglementaire ;

VU l'avis émis par l'architecte des Bâtiments de France le 5 août 2002 ;

VU les rapport et proposition de la DRIRE chargée de l'inspection des installations classées ;

VU l'avis de la commission départementale des carrières du 18 Décembre 2002 ;

CONSIDÉRANT que cette demande est soumise à autorisation particulière au titre de la rubrique n° 2510-1 de la nomenclature des installations classées pour la protection de l'environnement ;

CONSIDÉRANT qu'il convient de lui imposer des prescriptions particulières de nature à garantir les intérêts visés à l'article L 511-1 du code de l'environnement ;

CONSIDÉRANT que les caractéristiques géologiques du site sont favorables à l'exploitation d'une carrière de sable et gravier, que les conditions techniques d'exploitation, notamment la création de bassin de décantation, l'exploitation par gradins de 3 mètres de haut maximum, sont de nature à limiter les nuisances sonores, les poussières, la pollution des eaux superficielles et souterraines et d'assurer la sécurité de l'exploitation ;

CONSIDÉRANT que les conditions d'aménagement et d'exploitation, telles qu'elles sont définies par le présent arrêté permettent de prévenir les dangers, les inconvénients et les nuisances de la carrière au regard des intérêts mentionnés à l'article L 511-1 du code de l'environnement ;

SUR PROPOSITION de monsieur le secrétaire général de la préfecture de l'Allier.

ARRÊTE

ARTICLE 1 - NATURE DE L'AUTORISATION

La société Les Sablières de l'Allier est autorisée à exploiter, sur le territoire de la commune de Sauvagny, au lieu-dit : « Le Village » une carrière à ciel ouvert de sable et gravier dont l'activité au regard de la nomenclature des installations classées pour la protection de l'environnement est répertoriée comme suit :

Activités	Volume t/an	Rubrique	Régime	Rayon d'affichage
Exploitation de carrière	140 000 maxi 100 000 moyen	2510-1°	A	3 km

L'exploitation est autorisée sous réserve du respect des prescriptions du présent arrêté et des éléments du dossier de la demande qui ne lui sont pas contraires.

ARTICLE 2 - DURÉE - LOCALISATION

L'autorisation est accordée pour une durée de 10 ans à compter de la signature du présent arrêté.

Conformément au plan annexé, l'autorisation d'exploiter la carrière porte sur la parcelle cadastrée section B n° 141, 142, 147 et 148 de la commune de Sauvagny représentant une surface de 11 ha 60 a 5 ca.

L'autorisation n'a d'effet que dans les limites des droits de propriété du permissionnaire et du contrat de foretage dont il est titulaire.

ARTICLE 3 - AMÉNAGEMENTS PRÉLIMINAIRES

3-1 - Affichage

Le permissionnaire devra mettre en place, sur chacune des voies d'accès au chantier, des panneaux indiquant en caractère apparent :

- son identité,
- la référence de l'autorisation,
- l'objet des travaux,
- l'adresse de la mairie où le plan de remise en état peut être consulté.

3-2 - Bornage

Le périmètre des terrains compris dans la présente autorisation sera matérialisé par des bornes placées en tous les points nécessaires à la délimitation de ces terrains. Ces bornes doivent demeurer en place jusqu'à l'achèvement des travaux d'exploitation et de remise en état.

L'une de ces bornes, fixe et invariable, sera nivelée par référence au nivellement général de la France (N.G.F.).

3-3 - Clôture

Le pourtour de la carrière sera fermé sans discontinuité par une clôture solide et efficace, que l'on ne puisse franchir involontairement (ronces artificielles - câble - grillage... etc.). Les accès et passages seront fermés par des barrières ou portes.

Le danger que représente l'exploitation de la carrière sera signalé par des pancartes placées, d'une part sur les chemins d'accès, et d'autre part de loin en loin le long de la clôture. Ces pancartes indiqueront suivant le cas : DANGER - CARRIERE - INTERDICTION DE PENETRER - EBOULEMENT - CHUTE DE BLOC - TIR DE MINES ... etc.

3-4 - Plate-forme engins

Une plate-forme étanche pour l'entretien et le ravitaillement des engins mobiles sera réalisée. Elle formera rétention permettant ainsi la récupération totale des liquides polluants accidentellement répandus et des eaux de pluie qu'elle pourra recevoir.

Cette plate-forme sera reliée à un décanteur récupérateur d'hydrocarbures adapté à la surface de l'aire et au débit des eaux susceptibles de le traverser. Il devra être capable d'évacuer un débit minimal de 45 litres par heure et par mètre carré de l'aire considérée, sans entraînement d'hydrocarbures. Les normes de rejets précisées à l'article 9-4 devront être respectées.

3-5 - Accès

L'accès à la voirie publique sera aménagé de telle sorte qu'il ne crée pas de risque pour la sécurité publique.

L'accès à la carrière se fera par le chemin d'exploitation reliant l'entrée de la carrière à la RD 94.

L'aménagement de la voirie de desserte et la réalisation d'un carrefour au droit de l'accès sur la RD 94, seront réalisés en accord avec le ou les gestionnaires des différentes voiries concernées.

La contribution de l'exploitant de la carrière à la réalisation, à la remise en état et à l'entretien des voiries départementales et communales reste fixée par les règlements relatifs à la voirie des collectivités locales.

3-6 - Plantations

Les parties périphériques non affectées par l'extraction verront leur plantation renforcée par une haie arbustive de 2 mètres minimum de haut, constituée d'espèces locales caduques, destinées à compléter la végétation existante.

3-7 – Capacité de rétention des eaux pluviales

Une capacité de rétention pour recueillir les eaux pluviales ruisselant et susceptibles d'entraîner des matières en suspension, sera créée.

Cette capacité aura un volume minimal de 600 m³.

Ces eaux ainsi recueillies s'infiltreront dans le milieu naturel.

En cas de débordement, les eaux rejetées devront satisfaire aux prescriptions de l'article 9-4.

3-8 - Evaluation archéologique

L'exploitant réalisera, sous le contrôle de la direction régionale des affaires culturelles Auvergne, une évaluation archéologique destinée à apprécier l'impact des travaux de terrassement sur la conservation des vestiges archéologiques en place. A cette fin, il devra avertir, par écrit, avant le début des travaux de décapage le service régional de l'archéologie en précisant les modalités opérationnelles de l'évaluation archéologique.

Si l'évaluation se révèle positive, et sur demande motivée du service régional de l'archéologie, l'exploitant devra effectuer une fouille préventive du site.

3-9 – Archéologie préventive

"Dans le cas où des prescriptions archéologiques ont été édictées par le préfet de région en application de l'article 54-II du décret n° 2002-89 du 16 janvier 2002, relatif aux procédures administratives et financières en matière d'archéologie préventive, la réalisation des travaux liés à la présente autorisation est subordonnée à l'accomplissement de ces prescriptions".

3-10 - Station de lavage des roues des véhicules sortant de la carrière

L'exploitant mettra en place les dispositions nécessaires pour assurer le bon état de propreté de la route en sortie de carrière.

ARTICLE 4 - DÉCLARATION DE DEBUT D'EXPLOITATION

Dès que les aménagements préliminaires prévus à l'article précédent auront été réalisés, le permissionnaire le déclarera à monsieur le préfet de l'Allier, en mentionnant la date de début des travaux d'exploitation de la carrière. Cette déclaration confirmera les aménagements réalisés et leurs principales caractéristiques.

A cette déclaration sera joint l'acte de cautionnement solidaire attestant la constitution de la garantie financière.

ARTICLE 5 - CONDUITE DE L'EXPLOITATION

5-1 - Principe d'exploitation

L'exploitation devra être conçue, organisée et conduite de façon à permettre une bonne insertion de la carrière dans le paysage et à réduire son impact visuel en tenant compte de la vocation et du devenir des terrains exploités.

Elle devra être menée dans le respect des mesures de sécurité et de police applicables aux carrières, et notamment l'ensemble du règlement général des industries extractives (R.G.I.E.)

La production sera limitée à 140 000 t/an. Au cas où l'exploitant prévoirait de dépasser ce seuil, il devra au préalable en demander l'autorisation à monsieur le préfet de l'Allier.

5-2 - Décapage - découverte

Le décapage des terrains sera réalisé au fur et à mesure de la progression du front de l'excavation. Il sera limité à une bande de 20 mètres en avant du front d'excavation.

Les opérations de décapage et de stockage provisoires des matériaux de découverte seront réalisées de manière sélective de façon à ne pas mêler les terres végétales, constituant l'horizon humifère, aux stériles.

Ces terres et déblais seront réutilisées le plus rapidement possible, éventuellement au fur et à mesure, de la remise en état du site. Afin de préserver leur valeur agronomique, la terre végétale sera stockée sur une hauteur inférieure à 2 m. Ces stocks seront constitués par simple déversement, sans circulation sur la terre ainsi stockée.

La commercialisation de la terre végétale est interdite.

5-3 - Extraction

Elle débutera au nord et progressera vers le sud suivant les orientations proposées dans l'étude d'impact.

- L'extraction se fera derrière un merlon de protection, soustrayant la carrière à la vue lointaine.

Le gisement sera exploité jusqu'à la côte NGF 228 m.

L'exploitation sera conduite par 2 gradins d'une hauteur maximale de 3 mètres.

Le sous-cavage est interdit.

Le phasage

La progression de l'exploitation se fera par phases. Une phase est limitée à cinq ans d'exploitation (voir sur le plan annexé les diverses tranches d'exploitation).

Au cours de la première phase, la partie déjà exploitée sur 3 mètres sera simplement approfondie de 3 mètres.

Le front de taille sera régulièrement visité, au moins une fois par semaine. Il sera purgé en tant que de besoin.

La banquette séparant deux gradins devra permettre la manœuvre sans danger des engins qui devront y évoluer. En tout état de cause, elle ne pourra être inférieure à 12 mètres sauf en fin de son exploitation.

L'accès aux zones dangereuses des chantiers (danger permanent ou temporaire) sera interdit par une protection adaptée et efficace. Le danger sera également signalé par pancartes.

5-4 - Aménagement - entretien

Les pistes devront être conformes au règlement général des industries extractives (RGIE titre véhicules sur piste). En particulier aucune piste ne devra comporter de pente supérieure à 20 %. Une attention particulière sera portée à la circulation des piétons le long des pistes.

Le carreau de la carrière sera constamment tenu en bon état. Les vieux matériels, ferrailles, bidons, pneumatiques et tous autres résidus ou déchets ne devront pas s'y accumuler. Ils seront traités et éliminés comme il est précisé à l'article 12 ci-après.

ARTICLE 6 - REMISE EN ETAT

6-1 - Principe

La remise en état consiste en une insertion satisfaisante de l'espace affecté par l'exploitation dans le paysage, soit un terrain agricole. Par ailleurs le site sera laissé dans un état tel qu'il ne s'y manifeste aucun danger ou inconvénients pour l'environnement (nuisances - pollutions).

La remise en état sera effectuée au fur et à mesure de l'avancée de l'extraction.

D'une manière générale les stériles de la découverte et de l'exploitation seront réutilisés le plus rapidement possible au modelage des terrains déjà exploités.

6-2 - Remblayage

L'excavation créée dans l'emprise du périmètre de protection de la chapelle de Sauvagny sera remblayée par apport de matériaux extérieurs comme précisé sur le schéma annexé au présent arrêté. La progression du remblayage devra suivre l'avancement de l'extraction. Le front de remblayage ne devra pas être à plus de 50 mètres du dernier front d'extraction.

Les matériaux apportés ne devront pas nuire à la qualité des eaux souterraines. Ils seront constitués de déblais de terrassement et de matériaux de démolition. Ces derniers ne pourront être déversés directement dans la fouille. Ils seront préalablement triés de manière à ne mettre en remblai que des matériaux inertes non contaminés, ni pollués. En particulier, sont interdits les déchets tels que bois, métaux, plastiques, papiers, bétons bitumineux, terres souillées, etc.

Les apports extérieurs seront accompagnés d'un bordereau de suivi qui indiquera leur provenance, leur destination, leurs quantités, leurs caractéristiques et les moyens de transport utilisés, qui attestera la conformité des matériaux à leur destination.

L'exploitant tiendra à jour un registre sur lequel seront répertoriés la provenance, les quantités, les caractéristiques des matériaux et les moyens de transport utilisés ainsi qu'un plan topographique permettant de localiser les zones de remblai correspondant aux données figurant sur le registre.

L'exploitant désignera un préposé au contrôle et à la surveillance des remblais. Ce préposé aura pour mission :

- de vérifier la conformité des arrivées de matériaux de remblai avec le bordereau de suivi,
- de faire procéder au déchargement des matériaux :
les matériaux de démolition ou de composition douteuse seront déchargés sur une zone aménagée et réservée à cet effet en vue de leur examen et tri avant d'être poussés dans la fouille,
- de vérifier visuellement la nature des matériaux apportés,
- d'accepter les matériaux ou de faire reprendre les matériaux indésirables,
- de renseigner le registre relatif aux remblais où seront également notés les matériaux repris et les incidents.

Le véhicule apportant les matériaux ne quittera le site qu'après avoir reçu l'autorisation du préposé.

Les matériaux, dont le préposé reconnaît après le départ du véhicule qu'ils ne sont pas conformes, seront stockés sur une aire de dépôt tampon pendant une durée de 5 jours au plus. Ils seront alors évacués vers des centres autorisés à les recevoir. Ces différentes opérations seront également notées sur le registre susvisé.

6-3 – Mesures particulières

Le modelage consistera à créer une topographie adaptée au contexte local.

Les gradins en fin d'exploitation seront talutés et permettront le passage de matériels agricoles.

Les terrains ainsi modelés recevront une couche de terre végétale avec semis pour la reconstitution d'une prairie.

6-4 - Fin d'exploitation

En fin d'exploitation la remise en état, telle que décrite ci-avant, sera achevée. De plus, les constructions tels que massifs d'ancrage, rampe d'accès, silos, installations diverses...seront démantelées et rasées.

Seules les structures ayant une utilité après l'abandon de l'exploitation seront conservées.

L'emprise de la carrière sera débarrassée de tous les vieux matériels, objet et matériaux divers, déchets qui pourraient s'y trouver. Ils seront traités et éliminés comme des déchets conformément aux termes de l'article 12 ci-après.

Les matériaux résiduels (stériles) seront régalez sur les surfaces non encore remises en état. Ils seront recouverts de terre arable puis végétalisés.

La remise en état devra être terminée six mois après l'arrêt définitif de l'exploitation et en tout état de cause avant l'échéance de la présente autorisation, sauf dans le cas où une nouvelle demande d'autorisation de poursuivre l'exploitation aura été sollicitée.

ARTICLE 7 - SECURITE PUBLIQUE

7-1 - Accès sur la carrière

Les aménagements d'accès à la voirie publique, la clôture et les barrières aux accès, seront maintenus en bon état.

Durant les heures d'activité, l'accès sur la carrière sera contrôlé. Les personnes étrangères à l'établissement ne doivent pas avoir libre accès aux chantiers et aux installations.

En dehors des heures ouvrées, les accès seront fermés.

7-2 - Distances limites et zones de protection

Les bords de l'excavation sont tenus à distance horizontale d'au moins dix mètres des limites du périmètre sur lequel porte l'autorisation, ainsi que de l'emprise des éléments de la surface dont l'intégrité conditionne le respect de la sécurité et de la salubrité publique.

Cette distance sera portée à un minimum de 20 m par rapport aux limites de la future emprise de la RD 94.

Une attention particulière devra être portée lors de l'extraction aux abords du calvaire afin d'en assurer son intégrité.

La plantation de conifères située au nord sera conservée et préservée.

De plus, l'exploitation du gisement à son niveau le plus bas est arrêtée à compter du bord supérieur de la fouille à une distance horizontale telle que la stabilité des terrains voisins ne soit pas compromise. Cette distance prend en compte la hauteur totale de l'excavation, la nature et l'épaisseur des différentes couches présentes sur toute leur hauteur.

PRÉVENTION DES POLLUTIONS

ARTICLE 8 - DISPOSITIONS GÉNÉRALES

L'exploitant prend toutes les dispositions nécessaires dans la conduite de l'exploitation pour limiter les risques de pollution (eaux, air, sols), de nuisances par le bruit et les vibrations, et l'impact visuel.

L'ensemble du site et ses abords placés sous le contrôle de l'exploitant sont maintenus en bon état de propreté. Les bâtiments et installations sont entretenus en permanence.

Les voies de circulation interne et aires de stationnement des véhicules sont aménagées et entretenues.

Les véhicules sortant de l'installation ne doivent pas être à l'origine d'envols de poussières ni entraîner de dépôt de poussière ou de boue sur la voie publique.

ARTICLE 9 - POLLUTION DES EAUX

9-1 – Prélèvement d'eau

Aucun prélèvement d'eau ne sera effectué dans le milieu naturel.

9-2 – Prévention des pollutions accidentelles

Ni carburant, ni liquide susceptible de créer une pollution des eaux ou des sols ne seront stockés sur le site.

Le ravitaillement et l'entretien des engins de chantier seront réalisés sur l'aire du type « plate forme engins » prévue article 3-4 ci-avant.

La capacité de rétention doit être étanche aux produits à confiner et doit résister à l'action physique et chimique des fluides. Elle ne disposera pas d'écoulement gravitaire. Les liquides qui y seront accidentellement recueillis et les eaux de pluies seront retirés par relevage.

Les produits récupérés en cas d'accident ne peuvent en aucun cas être rejetés dans le milieu naturel. Ils devront être soit réutilisés, soit éliminés comme des déchets.

9-3 – Eau de procédé des installations

L'exploitation de la carrière ne requière pas d'eau de procédé.

9-4 - Qualité des effluents rejetés

Les effluents rejetés dans le milieu naturel devront être exempts :

- de matière flottante,
- de produit susceptible de dégager en égout ou dans le milieu naturel, directement ou indirectement, des gaz ou vapeurs toxiques,
- de substance capable d'entraîner la destruction du poisson en aval.

Les eaux canalisées seront rejetées dans le milieu en un point unique situé au fossé. Elles devront respecter les paramètres suivants mesurés sur un échantillon représentatif des rejets moyens d'une journée (proportionnel au débit) :

. PH	compris en 5,5 et 8,5	(NFT 90 008) (1)
. Température	inférieure à 30°C	(NFT 90 100) (1)
. MEST(2)	inférieur à 35 mg/l	(NFT 90 105) (1)
. DCO (3)	inférieure à 125 mg/l	(NFT 90 101) (1)
. Hydrocarbures	inférieur à 10 mg/l	(NFT 90 114) (1)
. Couleur (modification du milieu récepteur)	100 mgPt/l.	

Ces valeurs devront être compatibles avec les objectifs de qualité du milieu récepteur.

- (1) Normes des mesures
- (2) (2) MEST: matière en suspension totale
- (3) DCO demande chimique en oxygène sur effluent non décanté

Ces valeurs limites sont respectées pour tout échantillon prélevé proportionnellement au débit sur 24 heures en ce qui concerne les matières en suspension, la demande chimique en oxygène et les hydrocarbures. Aucun prélèvement instantané ne doit dépasser le double de ces valeurs limites.

La modification du milieu récepteur mesurée en un point représentatif de la zone de mélange ne doit pas dépasser 100 mgPt/l.

Une fois par an, les mesures de pH et MES seront effectuées en sortie du bassin de décantation dont les résultats seront tenus à la disposition de l'inspection des installations classées.

A défaut d'un raccordement au réseau d'assainissement collectif, les eaux des sanitaires seront dirigées vers un dispositif conforme aux prescriptions de l'arrêté interministériel du 6 mai 1996, fixant les dispositions techniques et administratives applicables aux systèmes d'assainissement non collectif.

ARTICLE 10 - POLLUTION DE L'AIR ET POUSSIÈRES

Le brûlage est interdit, et notamment le brûlage des huiles usagées, des pneumatiques et tous autres déchets ou résidus.

L'exploitant prendra toutes dispositions utiles pour éviter l'émission et la propagation des poussières sur la carrière (piste de circulation - mise en tas des matériaux - chargement - etc...).

ARTICLE 11 - BRUIT

L'exploitation de la carrière sera orientée et conduite de façon qu'elles ne puissent engendrer de bruits susceptibles de compromettre la santé ou la sécurité du voisinage, ou de constituer une gêne pour sa tranquillité.

Les prescriptions de l'arrêté ministériel du 23 janvier 1997 relatif à la limitation des bruits émis dans l'environnement par les installations classées pour la protection de l'environnement sont applicables.

Les émergences de bruits admissibles dans les zones à émergences réglementées sont fixées comme suit :

Période	Valeur admissible de l'émergence dans les zones à émergence réglementée	
	Ba(1) entre 35 et 45 dB(A)	Ba (1) supérieur à 45 dB(A)
Jour : 7 h à 22 h sauf dimanches et jours fériés	6	5
Nuit : 22 h à 7 h ainsi que les dimanches et jours fériés	4	3

(1) Ba = Bruit ambiant : bruit total existant composé des bruits émis par toutes les sources proches et éloignées (installations en fonctionnement).

L'émergence est définie comme la différence entre les niveaux de bruit mesurés lorsque l'ensemble de la carrière est en fonctionnement, et lorsqu'elle est à l'arrêt.

Les niveaux de bruit sont appréciés par le niveau de pression continu équivalent pondéré LAeq mesuré sur une durée représentative du fonctionnement de la carrière le plus bruyant.

Les mesures de bruit sont effectuées conformément à l'annexe de l'arrêté ministériel du 23 janvier 1997.

Les véhicules de transport, les matériels de manutention et les engins de chantier utilisés sur le périmètre de la carrière doivent être conformes à la réglementation en vigueur et en particulier aux règles d'insonorisation fixées par le décret n° 95-79 du 23 janvier 1995.

L'usage de tous appareils de communication par voie acoustique (sirènes, avertisseurs, haut-parleurs, etc.....) gênant pour le voisinage est interdit, sauf si leur emploi est réservé à la prévention ou au signalement d'incidents graves ou d'accidents ou à la sécurité des personnes.

Un contrôle des niveaux sonores sera effectué au cours de la première année d'exploitation de la carrière. Le résultat de ce contrôle sera communiqué à l'inspecteur des installations classées avec tous les commentaires utiles. Le contrôle des niveaux sonores sera renouvelé tous les trois ans.

ARTICLE 12 - DÉCHETS

Toutes dispositions seront prises pour limiter les quantités de déchets produits, notamment en effectuant toutes les opérations de valorisation possibles.

Les diverses catégories de déchets seront collectées séparément puis valorisées ou éliminées vers des installations dûment autorisées ou confiées à des entreprises agréées. En particulier, les huiles usagées seront confiées à un ramasseur agréé.

L'exploitant devra être en mesure de présenter à l'inspecteur des installations classées les justifications d'élimination des déchets. Il tiendra une comptabilité de tous les déchets produits et éliminés.

PRESCRIPTIONS SPÉCIFIQUES

ARTICLE 13 – REGLEMENTATION GENERALE ET POLICE DES CARRIERES

13-1 – Réglementation générale

L'arrêté ministériel du 22 septembre 1994 relatif aux exploitations de carrières et aux installations de premier traitement des matériaux de carrières est applicable à cette exploitation.

13-2 – Police des carrières

L'exploitant est également tenu de respecter les dispositions prescrites par :

- . les articles 87, 90 et 107 du code minier,
- . le décret n° 99-116 du 12 février 1999 modifié relatif à la police des carrières,
- . le décret n° 80-331 du 7 mai 1980 modifié portant règlement général les industries extractives (R.G.I.E.).

ARTICLE 14 – RISQUES

14-1 – Consignes de sécurité et d'exploitation

L'exploitant établira sous sa responsabilité et en tant que de besoin les diverses consignes précisant les modalités d'application des dispositions du présent arrêté ainsi que celles relatives à l'utilisation des équipements, aux modes opératoires, aux interventions de maintenance et de nettoyage, aux contrôles à effectuer périodiquement ou de façon exceptionnelle notamment à la mise en route ou à l'arrêt des installations, aux opérations dangereuses, aux procédures d'arrêt d'urgence, aux procédures d'alerte, etc...

Ces consignes seront tenues à jour. Elles seront affichées dans les lieux fréquentés par le personnel et aux abords des installations et équipements concernés.

Ces consignes devront être distribuées au personnel. Elles seront régulièrement commentées et expliquées. De même, le point sera fait avec les ouvriers sur les notions de danger et de sécurité de l'ensemble de la carrière.

Les diverses consignes et instructions seront également regroupées dans le cahier de prescriptions.

14-2 - Connaissance des produits - Etiquetage

L'exploitant doit avoir à sa disposition des documents lui permettant de connaître la nature et les risques des produits dangereux présents dans l'installation, en particulier les fiches de sécurité.

Les fûts, réservoirs et autres emballages doivent porter en caractères très lisibles le nom des produits et les symboles de danger conformément, s'il y a lieu, à la réglementation relative à l'étiquetage des substances et préparations chimiques dangereuses.

14-3 - Appareils à pression

Tous les appareils à pression en service dans l'établissement devront satisfaire aux dispositions du décret du 18 janvier 1943 modifié sur les appareils à pression de gaz.

14-4 - Incendie

L'exploitant pourvoit les installations et les matériels d'équipements de lutte contre l'incendie adaptés aux risques et conformes aux normes en vigueur.

Ces équipements seront maintenus en bon état et vérifiés au moins une fois par an.

14-5 - Protection individuelle

Sans préjudice des dispositions sur l'hygiène et la sécurité des travailleurs, des matériels de protection individuelle, adaptés aux risques et nuisances présentés par l'exploitation et permettant l'intervention en cas de sinistre, doivent être conservés à proximité des lieux d'utilisation. Ces matériels doivent être entretenus en bon état et vérifiés périodiquement (au moins une fois par an). Le personnel doit être familiarisé à l'emploi de ces matériels.

ARTICLE 15 - AMENAGEMENTS ET EQUIPEMENTS

15-1 - Installations Electriques

Les installations électriques seront réalisées par des personnes qualifiées, avec du matériel électrique approprié, conformément aux règles de l'art et suivant les textes et les normes en vigueur. Il en est de même des adjonctions, modifications ou réparations.

Les équipements métalliques (charpentes, réservoirs, cuves, canalisations, etc.....) seront mis à la terre conformément aux normes applicables et compte tenu de la nature des produits.

Toutes les installations électriques doivent être maintenues en bon état. Les défauts et anomalies constatées seront supprimés dans les meilleurs délais.

Elles doivent être contrôlées après leur installation ou leur modification, puis vérifiées périodiquement par une personne ou un organisme agréé. La périodicité, l'objet et l'étendue de ces contrôles et vérifications ainsi que le contenu des rapports auxquels ils donnent lieu est fixé par l'arrêté ministériel du 25 octobre 1991 (titre ELECTRICITE du RGIE).

ARTICLE 16 - GARANTIE FINANCIÈRE

16-1 - Montant de la garantie

La garantie financière a pour but d'assurer, en cas de défaillance du bénéficiaire de l'autorisation d'exploiter, une remise en état du site visant une insertion satisfaisante de la carrière dans son environnement.

Le montant de la garantie financière est fixé à :

<u>Période</u>	<u>Montant de la garantie</u>
0 - 5 ans	78 983,84 euros
5 - 10 ans	76 986,75 euros

La référence 0 des périodes étant la date de déclaration de début d'exploitation prévue à l'article 4.

Ces montants seront automatiquement actualisés, sous la responsabilité de l'exploitant, sur la base de l'indice TP01 référence mai 2002, soit 466,1 (indice consultable sur [http : //www.construction.equipement.gouv.fr](http://www.construction.equipement.gouv.fr)). Cette révision interviendra pour fixer le montant réel de la garantie de la période considérée, qui devra figurer sur l'acte de cautionnement à produire. Cette révision interviendra également automatiquement durant la période considérée lorsque l'indice progressera de plus de 15 %.

Ces montants pourront, le cas échéant, être révisés si la conduite de l'exploitation ou la remise en état s'écarte notablement du schéma prévisionnel produit. Cette révision sera initiée soit par l'exploitant sur présentation d'un dossier motivé, soit par l'inspecteur des installations classées.

16-2 - Justification de la garantie

La garantie financière sera constituée sous la forme d'un acte de cautionnement solidaire délivré soit par un établissement de crédit, soit par une entreprise d'assurance. Cet acte sera conforme au modèle d'attestation fixé par l'arrêté interministériel du 1^{er} février 1996.

L'attestation de garantie financière actualisée couvrant la première période sera adressée à monsieur le préfet de l'Allier en même temps que la déclaration de début d'exploitation prévue à l'article 4 du présent arrêté.

Les renouvellements successifs de la garantie financière actualisée couvrant les périodes suivantes seront également adressés à monsieur le préfet de l'Allier, au moins six mois avant l'échéance de la garantie en cours.

Indépendamment des sanctions pénales qui pourront être engagées, l'absence de garantie financière, constatée après mise en demeure, entraînera la suspension de l'autorisation :

16-3 - Appel à la garantie financière

Indépendamment des sanctions pénales qui pourraient être engagées, monsieur le préfet de l'Allier fait appel à la garantie financière :

- soit en cas de non-respect des prescriptions de l'autorisation d'exploiter en matière de remise en état, après intervention des mesures prévues à l'article L 514-1 du code de l'environnement,
- soit après disparition juridique de l'exploitant et absence de remise en état conforme aux orientations de l'autorisation d'exploiter.

16-4 - Levée de la garantie financière

L'obligation de disposer d'une garantie financière ne pourra être levée que par arrêté préfectoral après constat, par l'inspecteur des installations classées, de la remise en état conforme aux prescriptions de l'autorisation d'exploiter et du respect des procédures réglementaires de cessation d'activité.

DISPOSITIONS GÉNÉRALES

ARTICLE 17 - MODIFICATION

Tout projet de modification des conditions d'exploitation et de remise en état, de nature à entraîner un changement notable des éléments du dossier de la demande ou des prescriptions du présent arrêté sera porté avant sa réalisation à la connaissance de monsieur le préfet de l'Allier avec tous les éléments d'appréciation.

ARTICLE 18 - INCIDENT - ACCIDENT

Tout incident ou accident susceptible de porter atteinte aux intérêts visés à l'article L 511-1 du code de l'environnement ou ayant entraîné la mort ou causé des blessures graves à des personnes sera déclaré, sans délai, à l'inspecteur des installations classées. Il fera l'objet d'un rapport écrit transmis à ce dernier. Ce rapport précisera les origines et les causes de l'incident, les mesures prises pour y pallier et celles prises pour éviter qu'il ne se reproduise.

ARTICLE 19 - ARCHÉOLOGIE

Toute découverte faite au cours de l'exploitation de la carrière pouvant intéresser l'archéologie, devra être préservée et devra faire l'objet d'une déclaration immédiate à monsieur le maire de la commune de Sauvagny et au service régional de l'archéologie.

Les agents de ce service auront accès sur la carrière après autorisation de l'exploitant. Ils devront se conformer aux consignes de sécurité qui leur seront données.

ARTICLE 20 - CONTRÔLES

L'inspecteur des installations classées pourra demander que des contrôles, des prélèvements et des analyses soient effectués par un organisme dont le choix sera soumis à son approbation s'il n'est pas agréé à cet effet, dans le but de vérifier le respect des prescriptions du présent arrêté.

Les frais occasionnés par ces contrôles seront supportés par l'exploitant.

ARTICLE 21 - SUIVI DE L'EXPLOITATION ET DE LA REMISE EN ÉTAT

Il est établi un plan orienté de la carrière sur fond cadastral, sur lequel seront mentionnés :

- les limites du périmètre sur lequel porte le droit d'exploiter ainsi que ses abords dans un rayon de 200 m,
- le positionnement des bornes permettant la délimitation du terrain (la borne nivelée sera repérée),
- les éléments dont l'intégrité conditionne le respect de la sécurité publique (routes, chemins, ouvrages publics, habitations, etc...).

Ce plan sera mis à jour tous les ans au 31 décembre.

Cette mise à jour concernera :

- l'emprise des infrastructures (installations - pistes - stocks ...),
- le positionnement des fronts,
- l'emprise des chantiers (découverte - extraction - parties exploitées non remises en état ...),
- l'emprise des zones remises en état,
- les courbes de niveau ou cote d'altitude des points significatifs.

Les surfaces de ces différentes zones ou emprises seront consignées dans une annexe à ce plan. Les écarts - par rapport au schéma prévisionnel d'exploitation et de remise en état produit en vue de la détermination de la garantie financière - seront mentionnés.

Ce plan et cette annexe seront tenus à la disposition de l'inspecteur des installations classées, qui pourra en demander une copie certifiée à jour par l'exploitant.

ARTICLE 22 - DOCUMENTS - REGISTRES

Les documents où figurent les principaux renseignements concernant le fonctionnement de l'installation et notamment le dossier de la demande avec l'étude d'impact, les divers registres mentionnés au présent arrêté, les résultats des contrôles ainsi que les consignes devront être tenus à la disposition de l'inspecteur des installations classées.

Il pourra, par ailleurs, demander que des copies ou synthèses de ces documents lui soient adressées, ainsi que toutes justifications des mesures prises pour respecter les dispositions du présent arrêté.

ARTICLE 23 - VALIDITÉ - CADUCITÉ

La présente autorisation, délivrée en application du code de l'environnement, ne dispense pas le bénéficiaire d'obtenir toutes autres autorisations exigées par les lois et règlements en vigueur.

Elle cessera de produire effet si la carrière n'est pas mise en exploitation dans les trois ans suivant la notification du présent arrêté ou si elle reste inexploitée pendant plus de deux années consécutives, sauf le cas de force majeure.

Passé ces délais, la mise en exploitation ou la reprise de l'activité est subordonnée à une nouvelle autorisation.

ARTICLE 24 - HYGIÈNE ET SÉCURITÉ DU PERSONNEL

L'exploitant devra se conformer par ailleurs aux dispositions du code minier et ses textes d'application dans l'intérêt de l'hygiène et de la sécurité des travailleurs et de la sécurité publique.

L'exploitant doit recourir à un organisme agréé conformément aux termes de l'arrêté du 9 février 1990 pour le développement de la prévention en matière de sécurité et de salubrité du travail.

Le cas échéant, le titulaire de la présente autorisation portera à la connaissance de la direction régionale de l'industrie, de la recherche et de l'environnement le nom de la personne physique chargée de la direction technique des travaux.

ARTICLE 25 - DROITS DES TIERS

Les droits des tiers sont et demeurent expressément réservés.

ARTICLE 26 - CESSATION D'ACTIVITE

La cessation d'activité de la carrière devra être notifiée à monsieur le préfet de l'Allier six mois avant l'arrêt définitif qui en tout état de cause ne peut se situer après la date d'expiration de l'autorisation.

A la notification de cessation d'activité il est joint un dossier comprenant le plan à jour des terrains d'emprise de la carrière ainsi qu'un mémoire sur l'état du site.

Le mémoire précise les mesures prises ou prévues pour la remise en état du site et pour mettre et laisser celui-ci dans un état tel qu'il ne s'y manifeste pas de dangers ou d'inconvénients au regard des caractéristiques du milieu environnant.

ARTICLE 27 - DELAIS ET VOIES DE RECOURS

La présente décision peut être déférée au tribunal administratif de Clermont-Ferrand.

Pour l'exploitant, le délai de recours est de deux mois. Ce délai commence à courir du jour où le présent arrêté a été notifié.

Pour les tiers, le délai de recours est de six mois. Ce délai commence à courir le jour de l'achèvement des formalités de publicité de la déclaration de début d'exploitation mentionnée à l'article 4 ci-dessus.

ARTICLE 28 - PUBLICITE - INFORMATION

Une copie du présent arrêté sera déposée à la mairie de Sauvagny pour y être consultée par toute personne intéressée.

Un extrait de l'arrêté énumérant notamment les prescriptions auxquelles la carrière est soumise, sera affiché à ladite mairie pendant une durée minimum de un mois. Procès-verbal de l'accomplissement de cette formalité sera dressé par les soins du maire.

Le même extrait sera affiché en permanence et de façon visible dans la carrière par les soins du bénéficiaire de l'autorisation.

Un avis sera inséré par les soins de monsieur le préfet de l'Allier et aux frais de l'exploitant dans deux journaux locaux ou régionaux diffusés dans tous les départements concernés par l'exploitation.

ARTICLE 29 - DIFFUSION

Le présent arrêté sera notifié à l'exploitant et publié au recueil des actes administratifs de la préfecture.

Copie en sera adressée à :

- M. le maire de la commune de Sauvagny chargé des formalités d'affichage
- M. le sous-préfet de Montluçon,
- M. le directeur régional de l'industrie, de la recherche et de l'environnement
- M. le chef de la subdivision de la DRIRE à Moulins
- M. le directeur régional de l'environnement
- M. le directeur départemental de l'équipement
- M. le directeur départemental de l'agriculture et de la forêt
- M. le directeur départemental des affaires sanitaires et sociales
- M. le chef du service départemental de l'architecture
- M. le directeur de la caisse régionale d'assurance maladie

chargés, chacun en ce qui le concerne, d'en assurer l'exécution.

Fait à Moulins, le

-7 FEV. 2003

Pour ampliation,
Le Préfet,
Pour le Préfet,
Le Chef de Bureau,

Sophie SEMEILHON

Le Préfet,
Pour le Préfet,
Le Secrétaire Général,

Daniel BARNIER

PLAN D'ENSEMBLE

SABLIÈRES DE L'ALLIER
20 bis rue Regnaudin
03000 MOULINS

Carrière "du Village"
Commune de Sauvagny (03)

- BORNES
- ★ POINTS DE MESURES D'ENVIRONNEMENT SONORE
- POINTS DE MESURES D'EMPOUSSIERAGE

BASSIN DE DECANTATION


FRONT DE TAILLE ACTUEL

FRONTS DE TAILLE TALUTES (ETAT FINAL)


LIMITE DE L'AUTORISATION DEMANDEE

ENSEMBLE REAMENAGE A VOCATION AGRICOLE

Echelle : 1/2000°

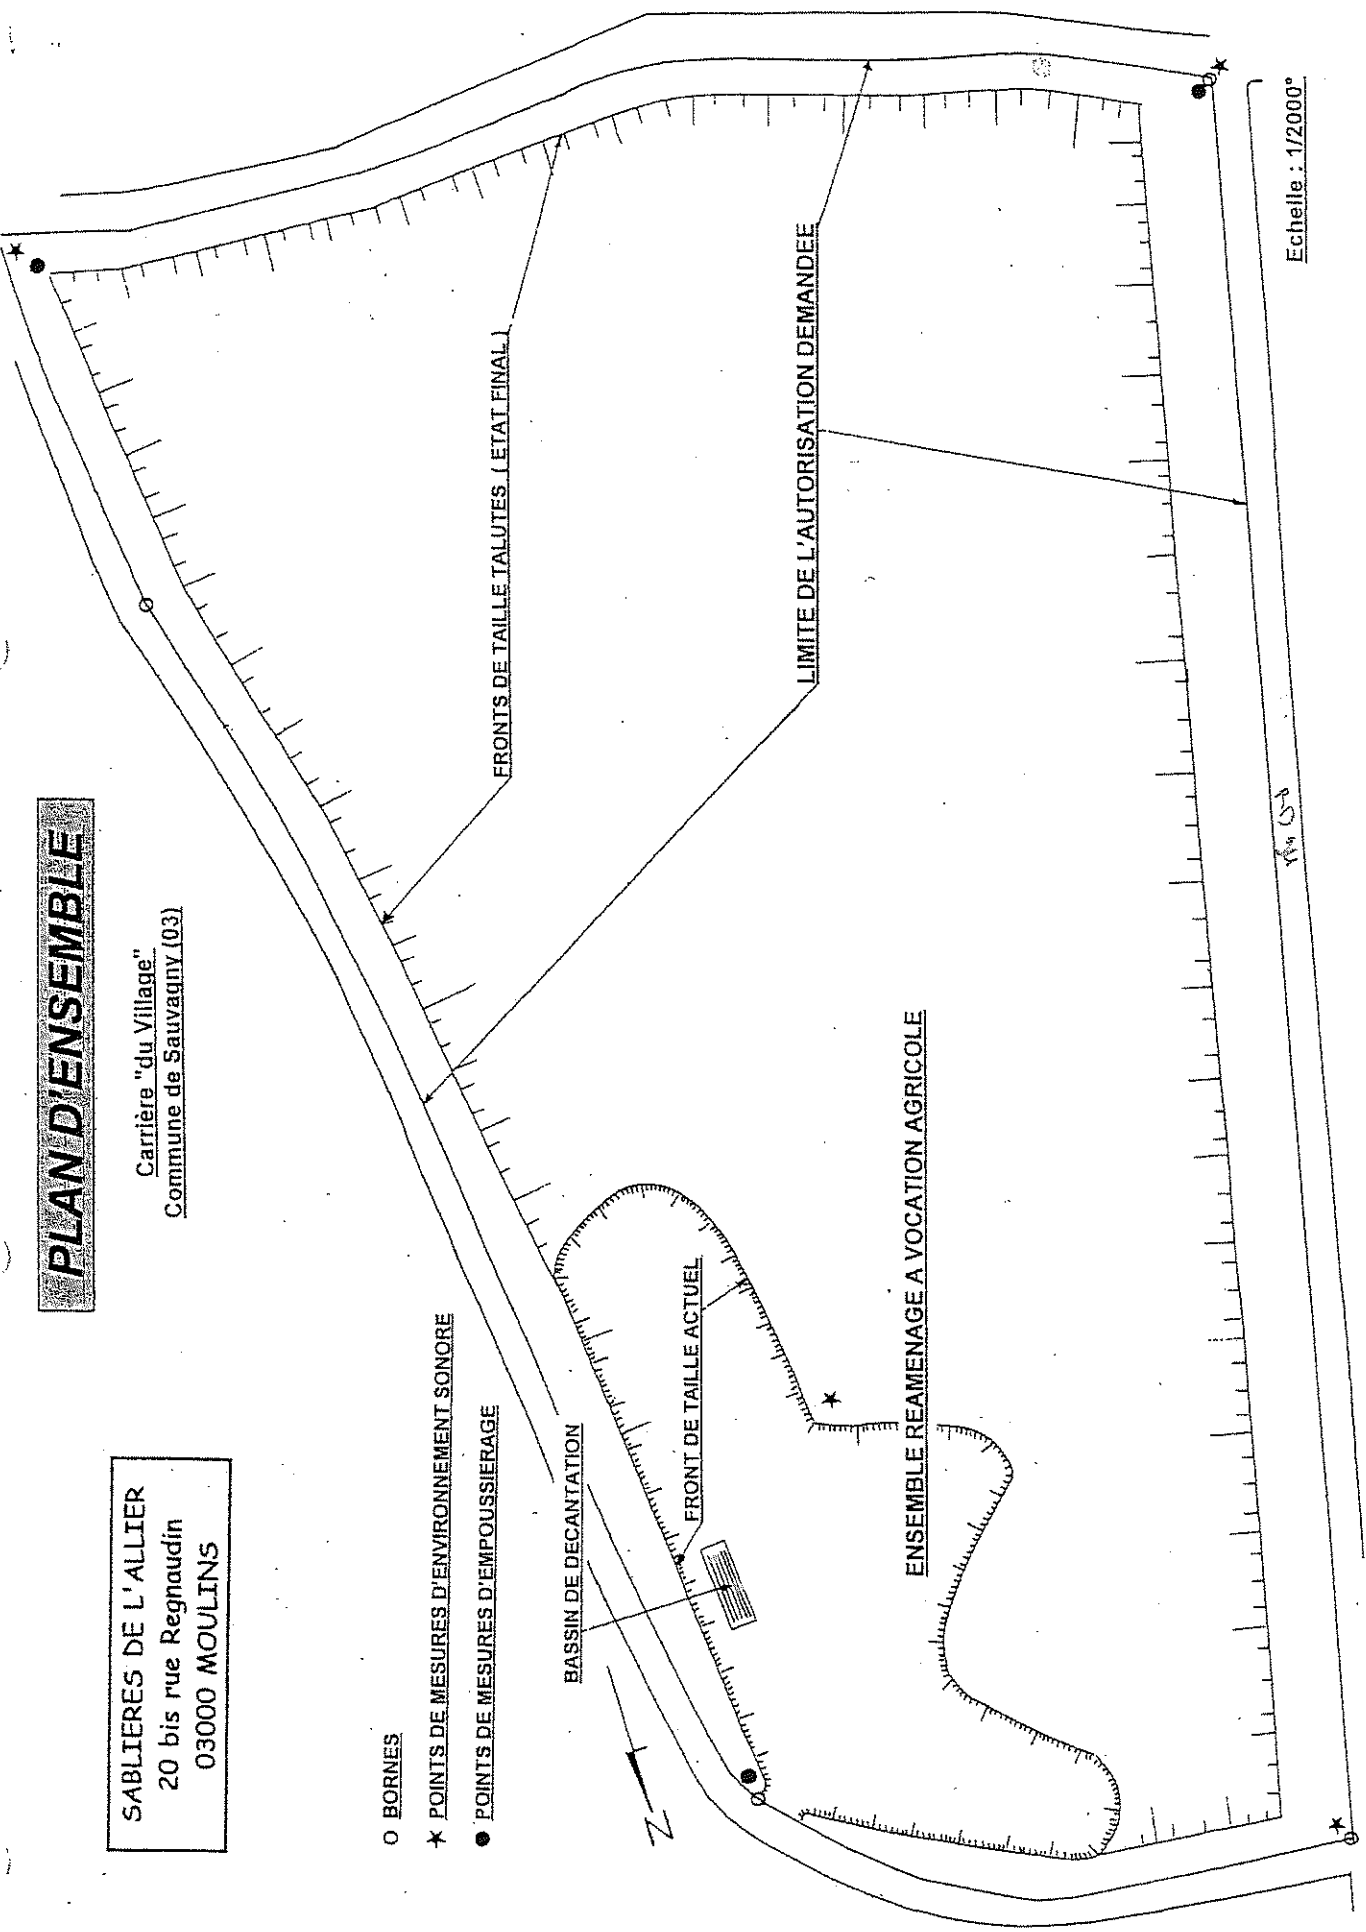

PRINCIPE D'EXPLOITATION

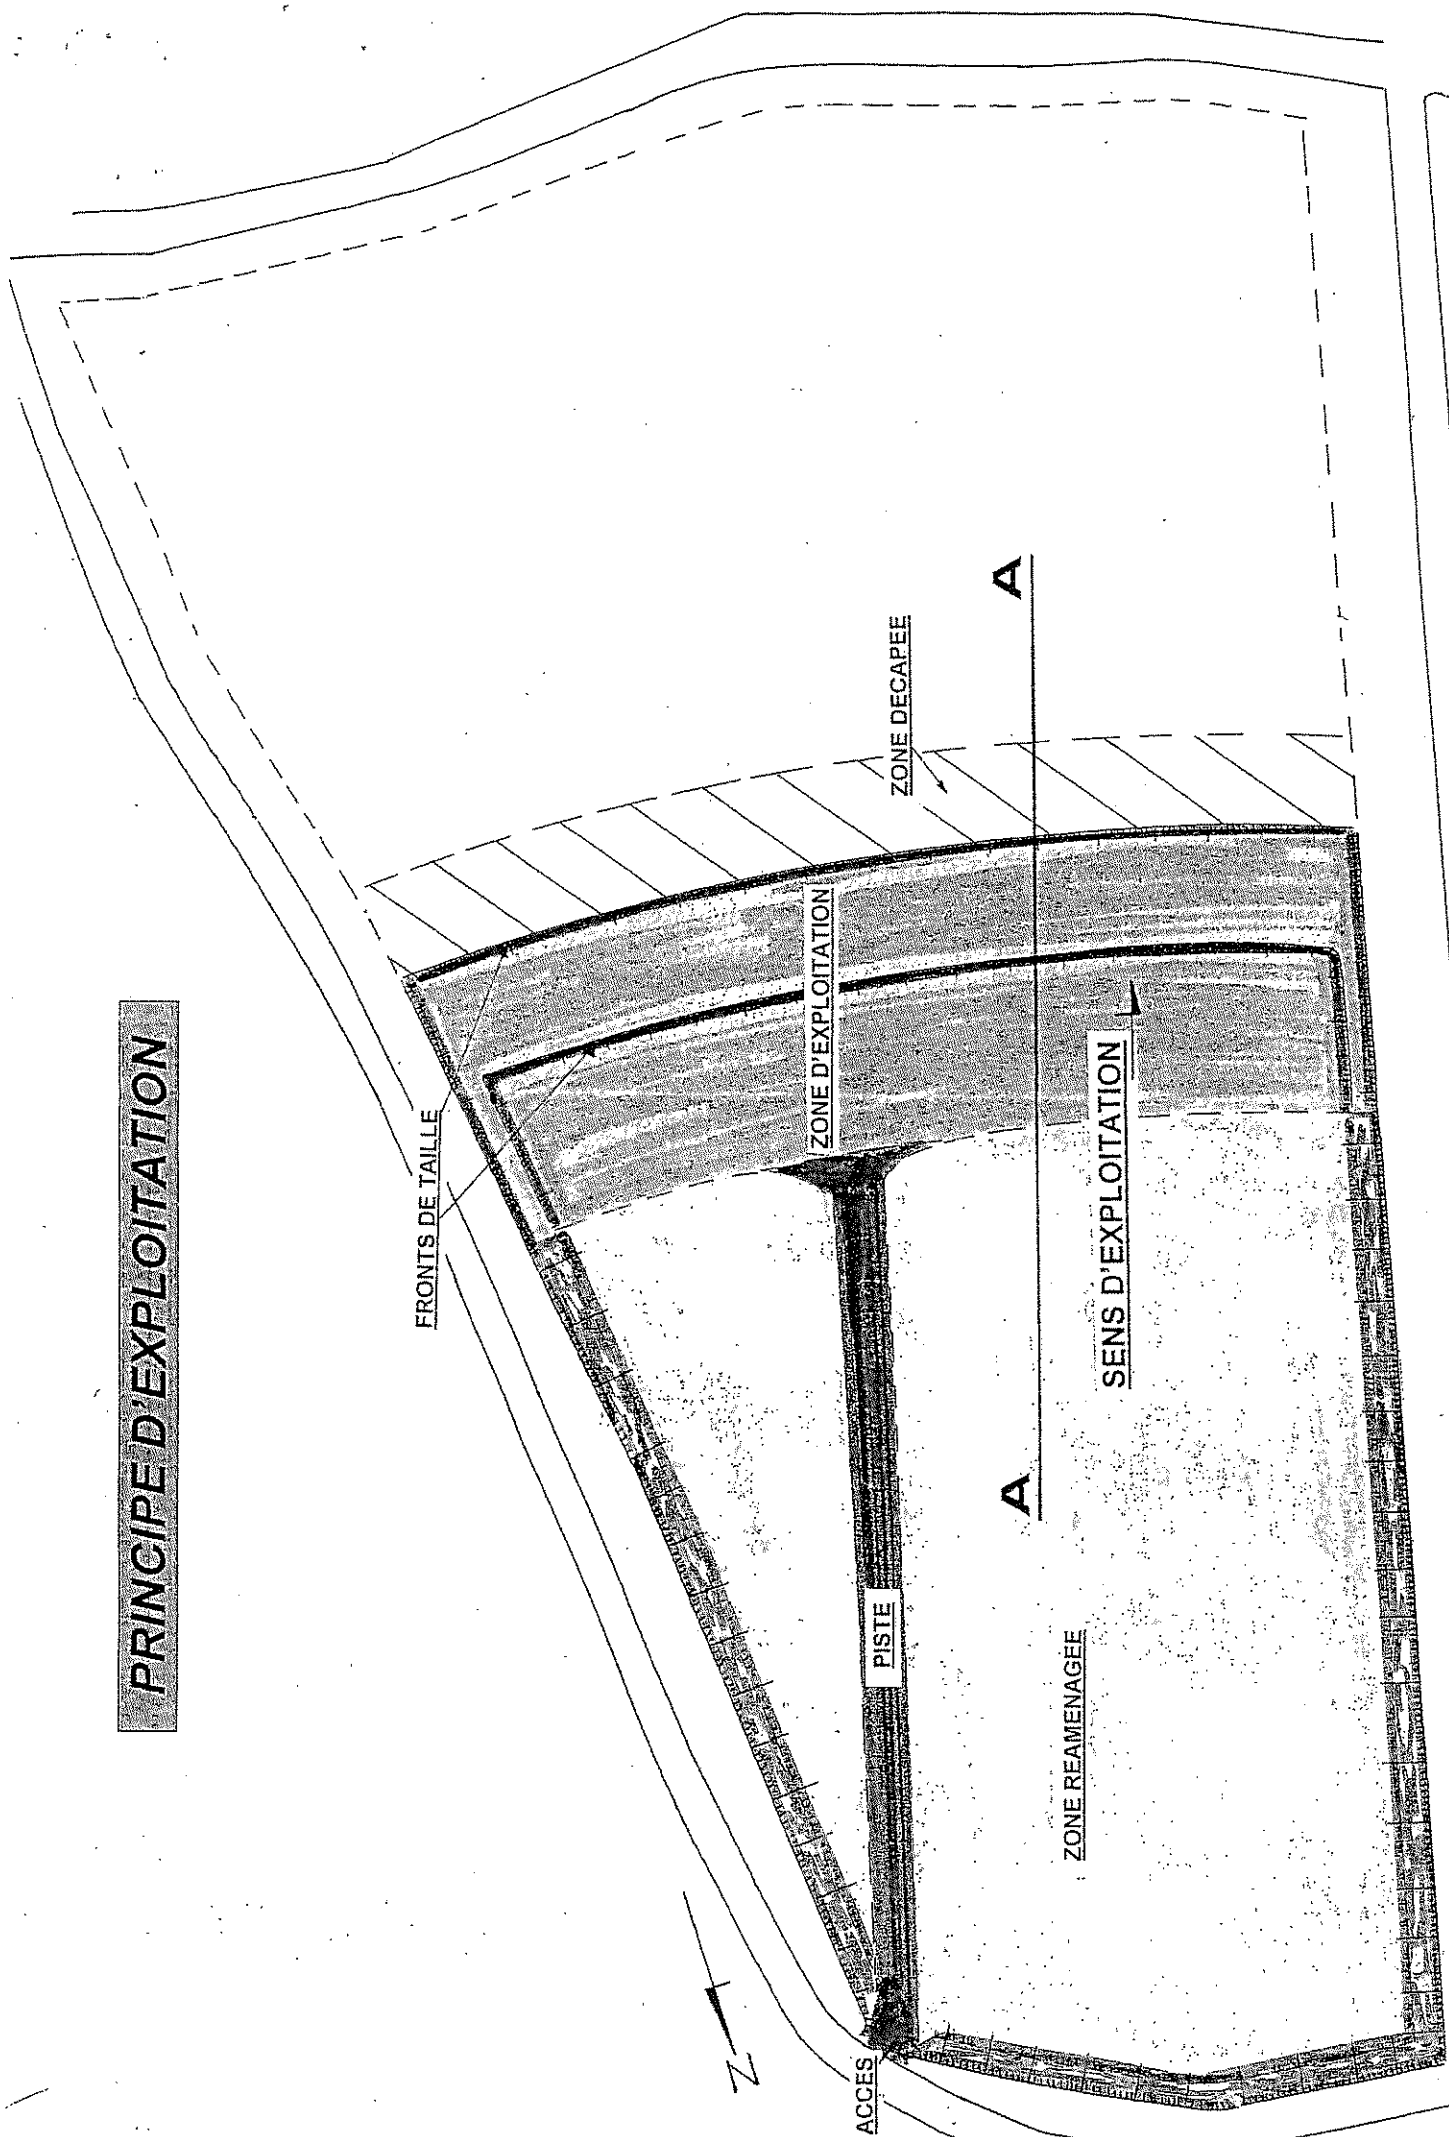

EXPLOITATION DE 0 A 5 ANS

40350 M²
H = 6m

11800 M²
H = 3m


N

EXPLOITATION DE 5 A 10 ANS

46250 M²
H = 6m

N

ETAT FINAL

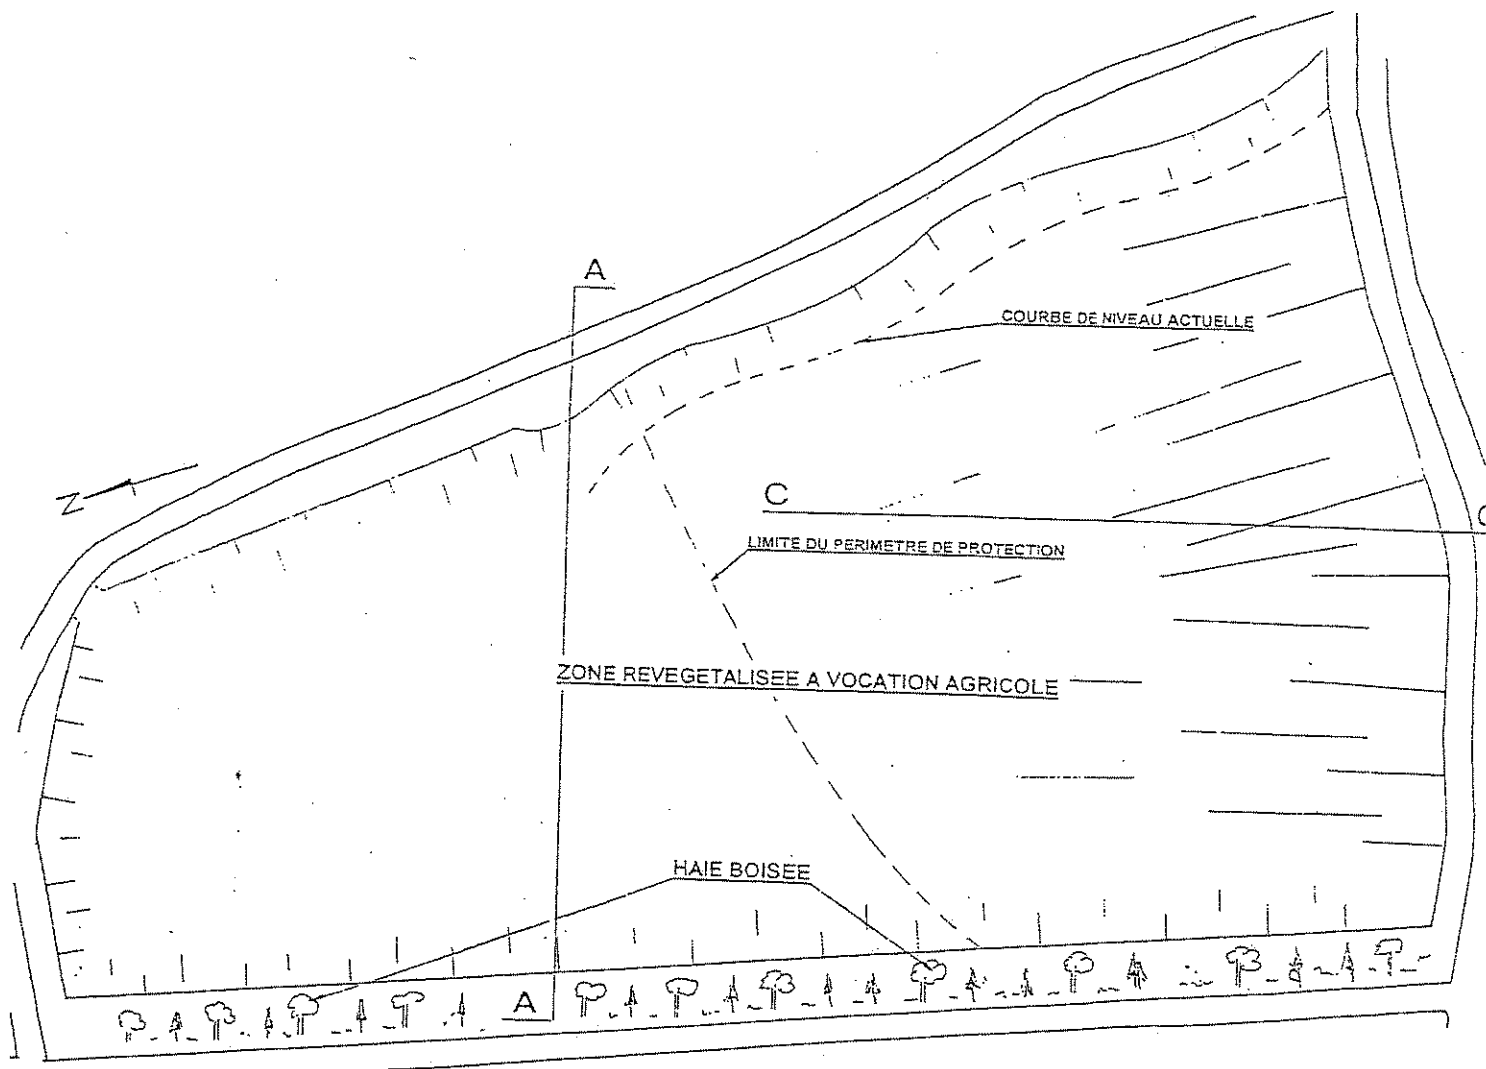

COUPES

