

PREFECTURE DE L'EURE

Arrêté n° D3-B4-08-40 autorisant la société Carrières et Ballastières de Normandie à exploiter une carrière sur la commune de Criquebeuf-sur-Seine et une station de traitement des matériaux

Le préfet de l'Eure
Chevalier de la Légion d'Honneur
Officier de l'Ordre National du Mérite

VU

Le code de l'environnement,

La loi n° 83-630 du 12 juillet 1983 relative à la démocratisation des enquêtes publiques et à la protection de l'environnement,

L'arrêté du 22 septembre 1994 modifié relatif aux exploitations de carrières et aux installations de premier traitement de matériaux de carrières,

Le schéma départemental des carrières approuvé le 12 mars 1997

Le Plan d'Occupation des Sols de la commune de Criquebeuf sur Seine approuvé le 20/09/93 et modifié les 12/07/05 et 11/10/05

La demande d'autorisation du 1 décembre 2006 complétée 19 février 2007 présentée par le directeur de la société des Carrières et Ballastières de Normandie en vue d'exploiter, de prolonger et d'étendre l'exploitation de la carrière située sur la commune de Criquebeuf sur Seine précédemment autorisée par arrêtés préfectoraux des 16 mars 1998 et 2 juillet 1999 et d'exploiter une installation de traitement,

Le dossier joint à la demande, notamment l'étude d'impact, l'étude des dangers et les plans,

L'avis de l'inspecteur des installations classées en date du 7 mars 2007,

L'arrêté préfectoral du 30 mars 2007 prescrivant une enquête publique du 21 avril au 21 mai 2007

Les résultats de l'enquête et l'avis de Monsieur Alain LOISEL, commissaire enquêteur,

Les délibérations des conseils municipaux de Criquebeuf sur Seine du 10/04/07, de Pont de l'Arche du 30 mai 2007, de Saint Pierre les Elbeuf du 04/05/07

L'avis des directeurs départementaux des services consultés :

- agriculture et forêt,
- incendie et secours,
- affaires sanitaires et sociales,
- architecture et patrimoine,
- service de navigation de la Seine

Le rapport de l'inspecteur des installations classées du 9/11/07,

L'avis favorable de la commission départementale de la nature, des paysages et des sites en date du 19 décembre 2007,

Le projet d'arrêté porté le 08 février 2008 à la connaissance du demandeur,

Le courrier de l'exploitant en date du 19 février 2008,

Considérant qu'aux termes de l'article L.512-1 du code de l'environnement, l'autorisation ne peut être accordée que si les dangers ou inconvénients de l'installation peuvent être prévenus par des mesures que spécifie l'arrêté préfectoral,

Considérant que les dispositions prises ou envisagées sont de nature à pallier les risques et les nuisances, notamment en matière de réaménagement,

Considérant que les conditions d'aménagement et d'exploitation, telles qu'elles sont définies par le présent arrêté, permettent de prévenir les dangers et inconvénients de l'installation pour les intérêts mentionnés à l'article L.511-1 du code de l'environnement, notamment pour la commodité du voisinage, pour la santé, la sécurité, la salubrité publiques et pour la protection de l'environnement,

Considérant que la société des Carrières et Ballastières de Normandie a justifié ses capacités techniques et financières et que des garanties financières seront constituées et remises lors de la déclaration de début d'exploitation,

Considérant que les dispositions prises ou envisagées sont notamment de nature à pallier les risques et les nuisances en matière de :

- pollution des eaux : disconnecteur, séparateur à hydrocarbures, réalisation d'une étude hydrogéologique sur l'influence du forage dans la nappe, fixation de valeurs limites de rejet des effluents du site...,
- limitation des émissions de poussières : capotage, arrosage des pistes,
- bruit : fixation des valeurs limites de niveaux et d'émergences sonores,

Considérant qu'afin d'améliorer la lisibilité des prescriptions applicables aux différentes installations du site qui a fait l'objet de deux arrêtés préfectoraux depuis 1995, ces exigences ont été regroupées en un unique arrêté organisé autour de dispositions applicables à l'ensemble des activités du site et de dispositions particulières à certaines activités,

Considérant que les conditions légales de délivrance de l'autorisation sont réunies,

Sur proposition de la Secrétaire générale de la préfecture

ARRETE

LISTE DES CHAPITRES

Arrêté n° D3-B4-08-40 autorisant la société Carrières et Ballastières de Normandie à exploiter une carrière sur la commune de Criquebeuf sur Seine et une station de traitement des matériaux	1
TITRE 1 - PORTÉE DE L'AUTORISATION ET CONDITIONS GÉNÉRALES	5
CHAPITRE 1.1 BÉNÉFICIAIRE ET PORTÉE DE L'AUTORISATION	5
CHAPITRE 1.2 NATURE DES INSTALLATIONS	5
CHAPITRE 1.3 CONFORMITÉ AU DOSSIER DE DEMANDE D'AUTORISATION	7
CHAPITRE 1.4 DURÉE DE L'AUTORISATION	7
CHAPITRE 1.5 GARANTIES FINANCIÈRES	7
CHAPITRE 1.6 MODIFICATIONS ET CESSATION D'ACTIVITÉ	8
CHAPITRE 1.7 DÉLAIS ET VOIES DE RECOURS	9
CHAPITRE 1.8 ARRÊTÉS, CIRCULAIRES, INSTRUCTIONS APPLICABLES	9
CHAPITRE 1.9 RESPECT DES AUTRES LÉGISLATIONS ET RÉGLEMENTATIONS	10
CHAPITRE 1.10 TAXE UNIQUE	10
TITRE 2 – GESTION GÉNÉRALE DE L'ÉTABLISSEMENT	11
CHAPITRE 2.1 EXPLOITATION DES INSTALLATIONS	11
CHAPITRE 2.2 CONSIGNES D'EXPLOITATION	11
CHAPITRE 2.3 DEMANDES DE L'INSPECTION DES INSTALLATIONS CLASSEES	11
CHAPITRE 2.4 RÉSERVES DE PRODUITS OU MATIÈRES CONSOMMABLES	11
CHAPITRE 2.5 INTÉGRATION DANS LE PAYSAGE	11
CHAPITRE 2.6 DANGER OU NUISANCES NON PRÉVENUS	11
CHAPITRE 2.7 INCIDENTS OU ACCIDENTS	11
CHAPITRE 2.8 ENQUÊTE ANNUELLE	12
CHAPITRE 2.9 COMMISSION LOCALE DE CONCERTATION ET DE SUIVI	12
TITRE 3 PRÉVENTION DE LA POLLUTION ATMOSPHÉRIQUE	13
TITRE 4 - PROTECTION DES RESSOURCES EN EAUX ET DES MILIEUX AQUATIQUES	14
CHAPITRE 4.1 ALIMENTATION EN EAU	14
CHAPITRE 4.2 REJETS D'EAU DANS LE MILIEU NATUREL	14
CHAPITRE 4.3 SUTVI DES EAUX SOUTERRAINES	14
TITRE 5 - DÉCHETS	16
TITRE 6 - PRÉVENTION DES NUISANCES SONORES ET DES VIBRATIONS	18
CHAPITRE 6.1 DISPOSITIONS GÉNÉRALES	18
CHAPITRE 6.2 NIVEAUX ACOUSTIQUES	18
TITRE 7 - PRÉVENTION DES RISQUES	20
CHAPITRE 7.1 PRINCIPES DIRECTEURS	20
CHAPITRE 7.2 DIRECTEUR TECHNIQUE – CONSIGNES – PRÉVENTION – FORMATION :	20
CHAPITRE 7.3 INVENTAIRE DES SUBSTANCES OU PRÉPARATIONS DANGEREUSES PRÉSENTES DANS L'ÉTABLISSEMENT	20
CHAPITRE 7.4 INFRASTRUCTURES ET INSTALLATIONS	20
CHAPITRE 7.5 GESTION DES OPÉRATIONS PORTANT SUR DES SUBSTANCES DANGEREUSES	21
CHAPITRE 7.6 PRÉVENTION DES POLLUTIONS ACCIDENTELLES	21
CHAPITRE 7.7 MOYENS D'INTERVENTION EN CAS D'ACCIDENT ET ORGANISATION DES SECOURS	23
TITRE 8 - EXPLOITATION DE LA CARRIÈRE	24
CHAPITRE 8.1 AMÉNAGEMENTS PRÉLIMINAIRES À L'EXPLOITATION	24
CHAPITRE 8.2 SÉCURITÉ	24
CHAPITRE 8.3 EXPLOITATION	25

TITRE 9 - INSTALLATION DE TRAITEMENT	27
CHAPITRE 9.1 SECURITE	27
CHAPITRE 9.2 DISPOSITIONS PARTICULIÈRES	28
TITRE 10 – REMISE EN ETAT	30
CHAPITRE 10.1 REMISE EN ÉTAT DU SITE	30
CHAPITRE 10.2 REMBLAIEMENT DE LA CARRIÈRE	30
TITRE 11 – ECHEANCES	31
CHAPITRE 11.1 ECHÉANCIER	31
CHAPITRE 11.2 DOCUMENTS À TRANSMETTRE À LA DRIRE	31
TITRE 12 – EXECUTION DE L'ARRETE	32

TITRE 1 - PORTEE DE L'AUTORISATION ET CONDITIONS GENERALES

CHAPITRE 1.1 BENEFICIAIRE ET PORTEE DE L'AUTORISATION

ARTICLE 1.1.1. EXPLOITANT TITULAIRE DE L'AUTORISATION

La Société des Carrières et Ballastières de Normandie (CBN) dont le siège social est situé Z.I. Zone Bleue, Rouxmesnil-Bouteilles, 76379 Dieppe est autorisée, sous réserve du respect des prescriptions du présent arrêté, à :

- poursuivre l'exploitation à ciel ouvert d'une carrière de sable et graviers silico-calcaires sise au lieu dit « les brûlins », sur une superficie d'environ 11.5 ha
- exploiter une installation de traitement des matériaux
- extraire les matériaux sur la bande de 10m conformément à l'article 8.3.4.1 du présent arrêté

sur le territoire de la commune de Criquebeuf sur Seine.

ARTICLE 1.1.2. INSTALLATIONS NON VISEES PAR LA NOMENCLATURE OU SOUMISES A DECLARATION

Les prescriptions du présent arrêté s'appliquent également aux autres installations ou équipements exploités dans l'établissement, qui, mentionnés ou non dans la nomenclature, sont de nature par leur proximité ou leur connexité avec une installation soumise à autorisation à modifier les dangers ou inconvénients de cette installation.

Les dispositions des arrêtés ministériels existants relatifs aux prescriptions générales applicables aux installations classées soumises à déclaration sont applicables aux installations classées soumises à déclaration incluses dans l'établissement dès lors que ces installations ne sont pas régies par le présent arrêté préfectoral d'autorisation.

CHAPITRE 1.2 NATURE DES INSTALLATIONS

ARTICLE 1.2.1. LISTE DES INSTALLATIONS CONCERNEES PAR UNE RUBRIQUE DE LA NOMENCLATURE DES INSTALLATIONS CLASSEES

Rubrique	Alinéa	AS, A, D, DC, NC*	Libellé de la rubrique (activité)	Critère de classement	Seuil du critère	Unité du critère	Volume autorisé	Unités du volume autorisé
2510	1	A	Exploitation de carrières	Superficie totale autorisée	/	/	115487	m ²
				Superficie totale à exploiter	/	/	81847	m ²
				Production moyenne annuelle	/	/	150 000	Tonnes
				Production maximale annuelle	/	/	300 000	Tonnes
2515	1	A	Broyage, concassage, criblage, ensachage, pulvérisation, nettoyage, tamisage, mélange de pierres, cailloux, minerais et autres produits minéraux naturels ou artificiels	Puissance	200	kW	260	kW
2517	1	D	Station de transit de produits minéraux autres que ceux visés par d'autres rubriques	Capacité du stockage totale dont :	75 000	m ³	70 000	m ³
1434	1b	NC	1. Installations de chargement de véhicules-citernes, de remplissage de récipients mobiles ou des réservoirs des véhicules à moteur, le débit maximum équivalent de l'installation, pour les liquides inflammables de la catégorie de référence (coefficient b) Supérieur ou égal à 1 m ³ /h, mais inférieur à 20 m ³ /h	1 pompe de 3 m ³ /h	1	m ³ /h	Deq = 3/5 = 0.6	m ³ /h

1432	2	NC	Liquides inflammables (stockage en réservoirs manufacturés de). 2. Stockage de liquides inflammables visés à la rubrique 1430 : Représentant une capacité équivalente totale supérieure à 10 m ³ mais inférieure ou égale à 100 m ³	Stockage de gazole	10	m ³	Ceq = 10 / 5 = 2	m ³
------	---	----	--	--------------------	----	----------------	------------------	----------------

* : A (Autorisation) ou AS (Autorisation avec Servitudes d'utilité publique) ou D (Déclaration) ou DC (Déclaration et soumis au contrôle périodique prévu par l'article L.512-11 du code de l'environnement) ou NC (Non Classé)
Volume autorisé : éléments caractérisant la consistance, le rythme de fonctionnement, le volume des installations ou les capacités maximales autorisées

Rubriques de classement au titre de la loi sur l'eau (pour mémoire) :

Nature de l'activité Caractéristiques	Rubrique de la nomenclature	Régime
Sondage, forage, y compris les essais de pompage, création de puits ou d'ouvrage souterrain exécuté en vue d'effectuer un prélèvement temporaire ou permanent dans les eaux souterraines y compris dans les nappes d'accompagnement des cours d'eau	1.1.1.0	Déclaration
Rejets d'effluents sur le sol ou dans le sol	2.3.1.0	Autorisation
Prélèvements et installations et ouvrages permettant le prélèvement, y compris par dérivation dans un cours d'eau, dans sa nappe d'accompagnement ou dans un plan d'eau ou canal alimenté par ce cours d'eau ou cette nappe	1.2.1.0	NC

- *volume et tonnage maximaux annuels de produits extraits :*

Le volume maximal annuel extrait de sables et graviers silico-calcaires est environ 166 700 m³, représentant un tonnage maximal annuel de 300 000 tonnes.

- *tonnage total de produits à extraire autorisé :*

La quantité totale à extraire autorisée est de 773 470 m³ soit environ 1 392 246 tonnes (d=1.8).

- *tonnage maximal annuel de produits traités :*

Le tonnage maximal annuel traité est de 250 000 tonnes.

ARTICLE 1.2.2. SITUATION DE L'ETABLISSEMENT

Les installations autorisées sont situées sur la commune de Criquebeuf sur Seine, parcelles suivantes au lieu-dit « les brûlins »:

Cadastre	Superficie autorisée m ²
Installation de traitement = 45 313 m ²	
Section ZD Numéro de parcelle 66	2 520
Section ZD Numéro de parcelle 67	6 610
Section ZD Numéro de parcelle 68	7 150
Section ZD Numéro de parcelle 195	44
Section ZD Numéro de parcelle 197	3 932
Section ZD Numéro de parcelle 199	1 584
Section ZD Numéro de parcelle 201	1 361
Section ZD Numéro de parcelle 203	2 684
Section ZD Numéro de parcelle 205	2 218
Section ZD Numéro de parcelle 208	3 845
Section C Numéro de parcelle 434	13 365
Carrière = 115 145 m ²	
ONF 50 pp	108 182
Sente Salomon pp	941
VC N° 12 pp	902
E 961 pp	3512

- *périmètre de l'autorisation :*

Des plans cadastrés précisant les périmètres de l'autorisation sont annexés au présent arrêté [annexe 1 et 2].

CHAPITRE 1.3 CONFORMITE AU DOSSIER DE DEMANDE D'AUTORISATION

Les installations et leurs annexes, objet du présent arrêté, sont disposées, aménagées et exploitées conformément aux plans et données techniques contenus dans les différents dossiers déposés par l'exploitant. En tout état de cause, elles respectent par ailleurs les dispositions du présent arrêté et les réglementations autres en vigueur.

La présente autorisation est accordée dans les conditions du dossier de demande d'autorisation présenté le 1 décembre 2006 et complété le 19 février 2007 sans préjudice du respect des prescriptions du présent arrêté et les réglementations autres en vigueur.

En particulier, l'exploitation est conduite et les terrains exploités sont remis en état par phases coordonnées, conformément à l'étude d'impact et au schéma d'exploitation et de remise en état mentionnés aux titres 8, 9 et 10 et annexé au présent arrêté, aux indications et engagements contenus dans le dossier de demande en date du 1 décembre 2006 en tout ce qu'il n'est pas contraire aux dispositions du présent arrêté.

CHAPITRE 1.4 DUREE DE L'AUTORISATION

ARTICLE 1.4.1. DUREE DE L'AUTORISATION

La présente autorisation cesse de produire effet si l'installation n'a pas été mise en service dans un délai de trois ans ou n'a pas été exploitée durant deux années consécutives, sauf cas de force majeure.

L'autorisation d'exploiter la carrière est accordée pour une durée de **10 années** à compter de la date de notification du présent arrêté. Cette durée inclut la phase finale de remise en état du site (5 ans). L'exploitation ne peut être poursuivie au-delà que si une nouvelle autorisation est accordée. Il convient donc de déposer une nouvelle demande d'autorisation dans les formes réglementaires et en temps utile.

CHAPITRE 1.5 GARANTIES FINANCIERES

ARTICLE 1.5.1. OBJET DES GARANTIES FINANCIERES

Les garanties financières définies dans le présent arrêté s'appliquent pour les activités visées à l'article 1.2 de manière à permettre, en cas de défaillance de l'exploitant, la prise en charge des frais occasionnés par les travaux de remise en état maximale du site par une entreprise extérieure.

Ces garanties financières, qui n'ont pas vocation à indemniser les tiers qui auraient été victimes des activités exercées dans l'établissement, feront l'objet d'un contrat écrit avec un établissement de crédit ou d'une société d'assurance.

ARTICLE 1.5.2. MONTANT DES GARANTIES FINANCIERES

L'autorisation étant sollicitée pour une durée de 10 ans, deux périodes de cinq ans doivent être considérées.

Le tableau ci-dessous indique les valeurs des différents paramètres et le montant des garanties financières proposé pour les deux périodes :

	Période 1	Période 2
Montant des garanties financières (en euros TTC)	136 903	147 266

ARTICLE 1.5.3. ETABLISSEMENT DES GARANTIES FINANCIERES

Avant le début de l'exploitation, dans les conditions prévues par le présent arrêté, l'exploitant adresse au Préfet le document attestant la constitution des garanties financières établie dans les formes prévues par l'arrêté ministériel du 1^{er} février 1996 modifié.

ARTICLE 1.5.4. RENOUELEMENT DES GARANTIES FINANCIERES

Le renouvellement des garanties financières doit intervenir au moins six mois avant la date d'échéance.

Pour attester du renouvellement des garanties financières, l'exploitant adresse au Préfet, au moins trois mois avant la date d'échéance, un nouveau document dans les formes prévus par l'arrêté ministériel du 1^{er} février 1996.

Avec ce document, l'exploitant transmettra un bilan circonstancié de l'état d'avancement de la remise en état du site de la phase en cours.

ARTICLE 1.5.5. ACTUALISATION DES GARANTIES FINANCIERES

L'exploitant est tenu d'actualiser le montant des garanties financières et en atteste auprès du Préfet dans les cas suivants :

- tous les cinq ans au prorata de la variation de l'indice publié TP 01 ;
- sur une période au plus égale à cinq ans, lorsqu'il y a une augmentation supérieure à 15 (quinze)% de l'indice TP01, et ce dans les six mois qui suivent ces variations.

L'indice TP01 de référence I_r est celui de février 1998 , soit 416,2.

Le taux de TVA de référence TVA_r est celui applicable à la date de notification du présent arrêté.

La formule d'actualisation du montant des garanties financières est la suivante :

$$C_n = C_r * (I_n / I_r) * (1 + TVA_n) / (1 + TVA_r)$$

C_n étant le montant des garanties financières à provisionner à l'année n , I_n et TVA_n étant respectivement l'indice TP01 et la TVA au moment de la constitution du document d'attestation de la constitution de garanties financières.

ARTICLE 1.5.6. REVISION DU MONTANT DES GARANTIES FINANCIERES

Toute modification apportée par le déclarant à l'installation, au mode et au rythme d'exploitation ou toute autre modification susceptible de conduire à une variation des coûts de remise en état, devra être portée, avant sa réalisation, à la connaissance du préfet qui pourra exiger la constitution de garanties complémentaires avant tout début de mise à exécution du projet modifié.

Toute modification des conditions d'exploitation conduisant à une augmentation du montant des garanties financières (augmentation du coût de remise en état) doit être subordonnée à la constitution de nouvelles garanties financières et nécessite une révision du **montant de référence** des garanties financières.

ARTICLE 1.5.7. ABSENCE DE GARANTIES FINANCIERES

Outre les sanctions rappelées à l'article L516-1 du code de l'environnement, l'absence de garanties financières peut entraîner la suspension du fonctionnement des installations classées visées au présent arrêté, après mise en œuvre des modalités prévues à l'article L.514-1 de ce code. Conformément à l'article L.514-3 du même code, pendant la durée de la suspension, l'exploitant est tenu d'assurer à son personnel le paiement des salaires indemnités et rémunérations de toute nature auxquels il avait droit jusqu'alors.

ARTICLE 1.5.8. APPEL DES GARANTIES FINANCIERES

En cas de défaillance de l'exploitant, le Préfet peut faire appel aux garanties financières :

- soit en cas de non-respect des prescriptions de l'arrêté préfectoral en matière de remise en état après intervention des mesures prévues à l'article L. 514-1 du code de l'environnement ;
- soit en cas de disparition juridique de l'exploitant et d'absence de remise en état conforme au présent arrêté.

ARTICLE 1.5.9. LEVEE DE L'OBLIGATION DE GARANTIES FINANCIERES

L'obligation de garanties financières est levée à la cessation d'exploitation des installations nécessitant la mise en place des garanties financières, et après que les travaux couverts par les garanties financières ont été normalement réalisés.

Ce retour à une situation normale est constaté, dans le cadre de la procédure de cessation d'activité prévue à l'article R512-74 du code de l'environnement, par l'inspecteur des installations classées qui établit un procès-verbal de récolement.

L'obligation de garanties financières est levée par arrêté préfectoral.

CHAPITRE 1.6 MODIFICATIONS ET CESSATION D'ACTIVITE

ARTICLE 1.6.1. PORTER A CONNAISSANCE

Toute modification apportée par le demandeur aux installations, à leur mode d'utilisation ou à leur voisinage, et de nature à entraîner un changement notable des éléments du dossier de demande d'autorisation, est portée avant sa réalisation à la connaissance du Préfet avec tous les éléments d'appréciation.

ARTICLE 1.6.2. EQUIPEMENTS ABANDONNES

Les équipements abandonnés ne doivent pas être maintenus dans les installations. Toutefois, lorsque leur enlèvement est incompatible avec les conditions immédiates d'exploitation, des dispositions matérielles interdiront leur réutilisation afin de garantir leur mise en sécurité et la prévention des accidents.

ARTICLE 1.6.3. TRANSFERT SUR UN AUTRE EMPLACEMENT

Tout transfert sur un autre emplacement des installations visées sous l'article 1.2 du présent arrêté nécessite une nouvelle demande d'autorisation ou déclaration.

ARTICLE 1.6.4. CHANGEMENT D'EXPLOITANT

Le changement d'exploitant est soumis à autorisation préfectorale et la demande de cette autorisation doit être adressée au préfet, accompagnée des documents établissant les capacités techniques et financières du nouvel exploitant et la constitution des garanties financières.

ARTICLE 1.6.5. CESSATION D'ACTIVITE

L'exploitant adresse au préfet et en trois exemplaires au moins six mois avant la date d'expiration de la présente autorisation la déclaration d'arrêt définitif prévue à l'article R512-74 II du code de l'environnement et un dossier comprenant :

- le plan à jour de l'exploitation (accompagné de photos),
- le plan de remise en état définitif sur lequel figure le détail des actions de réaménagement et de mise en sécurité du site engagées,
- un mémoire sur l'état du site.

Le mémoire précise les mesures prises ou prévues pour assurer la protection des intérêts visés à l'article 1^{er} de la loi du 19 juillet 1976 (repris à l'article L. 511-1 du code de l'environnement), et pouvant comporter notamment :

- l'évacuation ou l'élimination des produits dangereux, ainsi que des déchets présents sur le site,
- la suppression des structures n'ayant pas d'utilité après la remise en état du site,
- la dépollution des sols et des eaux souterraines éventuellement polluées,
- l'insertion du site de l'installation dans son environnement,
- en cas de besoin, la surveillance à exercer de l'impact de l'installation sur son environnement.

CHAPITRE 1.7 DELAIS ET VOIES DE RECOURS

Le présent arrêté est soumis à un contentieux de pleine juridiction.

Il peut être déféré à la juridiction administrative :

1° Par les demandeurs ou exploitants, dans un délai de deux mois qui commence à courir du jour où lesdits actes leur ont été notifiés ;

2° Les droits des tiers sont expressément réservés. Conformément à l'article L.514-6 du code de l'environnement, la présente décision ne peut être déférée qu'au tribunal administratif. Le délai de recours est de deux mois à compter de la notification pour l'exploitant et de six mois pour les tiers à compter de l'achèvement des formalités de publicité de la déclaration d'ouverture de travaux.

CHAPITRE 1.8 ARRETES, CIRCULAIRES, INSTRUCTIONS APPLICABLES

ARTICLE 1.8.1. REGLEMENTATION GENERALE

Sans préjudice de la réglementation en vigueur, sont notamment applicables à l'établissement les prescriptions qui le concernent des textes cités ci-dessous :

Dates	Textes
10/03/06	Arrêté relatif à l'information des populations pris en application de l'article 9 du décret n° 2005-1158 du 13 septembre 2005
23/11/05	Arrêté relatif aux modalités de traitement des déchets d'équipements électriques et électroniques prévues à l'article 21 du décret n° 2005-829 du 20 juillet 2005 relatif à la composition des équipements électriques et électroniques et à l'élimination des déchets issus de ces équipements
07/11/05	Arrêté relatif à la déclaration annuelle à l'administration des installations de stockage de déchets inertes mentionnée à l'article 5 du décret n° 2005-635 du 30 mai 2005
29/09/05	Arrêté relatif à l'évaluation et à la prise en compte de la probabilité d'occurrence, de la cinétique, de l'intensité des effets et de la gravité des conséquences des accidents potentiels dans les études de danger des installations classées soumises à autorisation
29/07/05	Arrêté fixant le formulaire de bordereau de suivi de déchets dangereux mentionné à l'article 4 du décret n°2005-635 du 30 mai 2005
07/07/05	Arrêté fixant le contenu des registres mentionnés à l'article 2 du décret n°2005-635 du 30 mai 2005 relatif au contrôle des circuits de traitement des déchets et concernant les déchets dangereux et les déchets autres que dangereux ou radioactifs
30/05/05	Décret n° 2005-635 relatif au contrôle des circuits de traitement de déchets
09/02/04	Arrêté du 9 février 2004 relatif à la détermination du montant des garanties financières de remise en état des carrières prévues par la législation des installations classées
11/09/03	Arrêté du 11 septembre 2003 portant application du décret n° 96-102 du 2 février 1996 et fixant les prescriptions générales applicables aux sondage, forage, création de puits ou d'ouvrage souterrain soumis à déclaration en application des articles " articles L. 214-1 à L. 214-3 " du code de l'environnement et relevant de la rubrique " 1.1.1.0 " de la nomenclature annexée au décret n° 93-743 du 29 mars 1993 modifié

Dates	Textes
30/12/02	Arrêté relatif au stockage de déchets dangereux
23/01/97	Arrêté du 23 janvier 1997 relatif à la limitation des bruits émis dans l'environnement par les installations classées pour la protection de l'environnement
06/05/96	Arrêté du 6 mai 1996 fixant les prescriptions techniques applicables aux systèmes d'assainissement non collectif
01/02/96	Arrêté du 1 ^{er} février 1996 fixant le modèle d'attestation de la constitution des garanties financières prévue à l'article 23-3 du décret n°77-1133 du 21 septembre 1977
22/09/94	Arrêté du 22 septembre 1994 relatif aux exploitations de carrières et aux installations de premier traitement des matériaux de carrières
02/07/96	Circulaire du 02 juillet 1996 relative à l'arrêté du 22 septembre 1994 relatif aux exploitations de carrières et aux installations de premier traitement des matériaux de carrières
30/06/97	Arrêté du 30 juin 1997 relatif aux prescriptions générales applicables aux installations classées pour la protection de l'Environnement soumises à déclaration sous la rubrique n° 2515 : "Broyage, concassage, criblage, ensachage, pulvérisation, nettoyage, tamisage, mélange de pierres, cailloux, minerais et autres produits minéraux naturels ou artificiels".
30/06/97	Arrêté du 30 juin 1997 relatif aux prescriptions générales applicables aux installations classées pour la protection de l'environnement soumises à déclaration sous la rubrique n°2517 : « Station de transit de produits minéraux solides à l'exclusion de ceux visés par d'autres rubriques »
28/01/93	Arrêté et circulaire du 28 janvier 1993 concernant la protection contre la foudre de certaines installations classées
04/09/87	Arrêté du 9 septembre 1987 relatif à l'utilisation des PCB et PCT
20/08/85	Arrêté du 20 août 1985 relatif aux bruits aériens émis dans l'environnement par les installations classées.
31/03/80	Arrêté du 31 mars 1980 portant réglementation des installations électriques des établissements réglementés au titre de la législation sur les installations classées susceptibles de présenter des risques d'explosion

ARTICLE 1.8.2. POLICE DES CARRIERES

L'exploitant est également tenu de respecter les dispositions prescrites par :

- les articles 87, 90 et 107 du code minier,
- le décret n° 80-330 du 7 mai 1980 modifié relatif à la police des carrières,
- le décret n° 80-331 du 7 mai 1980 modifié portant Règlement Général des Industries Extractives (RGIE).

CHAPITRE 1.9 RESPECT DES AUTRES LEGISLATIONS ET REGLEMENTATIONS

Les dispositions de cet arrêté préfectoral sont prises sans préjudice des autres législations et réglementations applicables, et notamment le code minier, le code civil, le code de l'urbanisme, le code du travail et le code général des collectivités territoriales, la réglementation sur les équipements sous pression.

Les droits des tiers sont et demeurent expressément réservés.

La présente autorisation ne vaut pas permis de construire.

CHAPITRE 1.10 TAXE UNIQUE

La société est assujettie à la taxe générale sur les activités polluantes en application de l'article 266 sexies 1-8 du Code des Douanes.

TITRE 2 – GESTION GENERALE DE L'ETABLISSEMENT

CHAPITRE 2.1 EXPLOITATION DES INSTALLATIONS

L'exploitant prend toutes les dispositions nécessaires dans la conception, l'aménagement, l'entretien et l'exploitation des installations pour :

- limiter la consommation d'eau, et limiter les émissions de polluants dans l'environnement ;
- la gestion des effluents et déchets en fonction de leurs caractéristiques, ainsi que la réduction des quantités rejetées ;
- prévenir en toute circonstance, l'émission, la dissémination ou le déversement, chroniques ou accidentels, directs ou indirects, de matières ou substances qui peuvent présenter des dangers ou inconvénients pour la commodité du voisinage, la santé, la salubrité publique, l'agriculture, la protection de la nature et de l'environnement ainsi que pour la conservation des sites et des monuments.

CHAPITRE 2.2 CONSIGNES D'EXPLOITATION

L'exploitant établit des consignes d'exploitation pour l'ensemble des installations comportant explicitement les vérifications à effectuer, en conditions d'exploitation normale, en périodes de démarrage, de dysfonctionnement ou d'arrêt momentané de façon à permettre en toutes circonstances le respect des dispositions du présent arrêté.

L'exploitation doit se faire sous la surveillance, directe ou indirecte, d'une personne nommément désignée par l'exploitant et ayant une connaissance de la conduite de l'installation et des dangers et inconvénients des produits utilisés ou stockés dans les installations.

CHAPITRE 2.3 DEMANDES DE L'INSPECTION DES INSTALLATIONS CLASSEES

L'inspection des installations classées pourra demander à tout moment la réalisation de prélèvements et d'analyses d'effluents liquides ou gazeux ou de déchets ainsi que l'exécution de mesures de niveaux sonores de l'installation. Ils seront exécutés par un organisme tiers qu'elle aura choisi à cet effet ou soumis à son approbation s'il n'est pas agréé, dans le but de vérifier, en présence de l'inspection des installations classées en cas de contrôle inopiné, le respect d'un texte réglementaire pris en application de la législation sur les installations classées. Les frais occasionnés seront à la charge de l'exploitant. Cette prescription est applicable à l'ensemble de l'établissement.

CHAPITRE 2.4 RESERVES DE PRODUITS OU MATIERES CONSOMMABLES

L'établissement dispose de réserves suffisantes de produits ou matières consommables utilisés de manière courante ou occasionnelle pour assurer la protection de l'environnement tels que manches de filtre, produits de neutralisation, liquides inhibiteurs, produits absorbants...

CHAPITRE 2.5 INTEGRATION DANS LE PAYSAGE

L'ensemble du site est maintenu propre et les bâtiments et installations entretenus en permanence.

Les abords de l'installation, placés sous le contrôle de l'exploitant, sont aménagés et maintenus en bon état de propreté. Notamment, les émissaires de rejet et leur périphérie font l'objet d'un soin particulier.

Les surfaces en dérangement (zones décapées, zones en exploitation, zones en cours de remise en état) sont chacune d'elles limitées au minimum afin de limiter l'impact paysager tout en permettant d'assurer la sécurité des travailleurs et la bonne valorisation du gisement.

Les matériaux stockés sur le site de la carrière ne peuvent être exclusivement que les matériaux du décapage, les matériaux valorisables ou les matériaux nécessaires à la remise en état.

Un merlon planté est aménagé le long de la voie communale n°6 afin de masquer l'installation de traitement.

CHAPITRE 2.6 DANGER OU NUISANCES NON PREVENUS

Tout danger ou nuisance non susceptible d'être prévenu par les prescriptions du présent arrêté est immédiatement porté à la connaissance du Préfet par l'exploitant.

CHAPITRE 2.7 INCIDENTS OU ACCIDENTS

ARTICLE 2.7.1. DECLARATION ET RAPPORT

L'exploitant est tenu à déclarer dans les meilleurs délais à l'inspection des installations classées les accidents ou incidents survenus du fait du fonctionnement de son installation qui sont de nature à porter atteinte aux intérêts mentionnés à l'article L.511-1 du code de l'environnement.

Un rapport d'accident ou, sur demande de l'inspection des installations classées, un rapport d'incident est transmis par l'exploitant à l'inspection des installations classées. Il précise les éléments demandés à l'article R512-69 du code de l'environnement et notamment :

- les circonstances et les causes de l'accident ou de l'incident,
- les effets sur les personnes et l'environnement,
- les mesures prises ou envisagées pour éviter un accident ou un incident similaire et pour en pallier les effets à moyen ou long terme.
- le descriptif des contrôles et modifications d'équipements réalisés suite à l'incident ou l'accident.

Ce rapport est transmis sous 15 jours à l'inspection des installations classées.

De plus, l'exploitant doit déclarer au directeur régional de l'industrie, de la recherche et de l'environnement de Haute Normandie, tout accident du travail ayant donné lieu à une durée d'incapacité temporaire supérieure ou égale à 3 jours.

CHAPITRE 2.8 ENQUETE ANNUELLE

L'exploitant transmet chaque année à l'inspection des installations classées, avant le 1er février de l'année n + 1, un bilan d'activité de l'année n ainsi que les documents et plans demandés avec celui-ci. Ce bilan est réalisé en complétant le questionnaire édité chaque année par l'inspection des installations classées.

Ce questionnaire est disponible auprès de l'inspection des installations classées.

Le défaut de réponse est interprété comme un défaut d'exploitation durant l'année n.

CHAPITRE 2.9 COMMISSION LOCALE DE CONCERTATION ET DE SUIVI

A l'initiative de l'exploitant, une Commission Locale de Concertation et de Suivi du site est instituée. Cette commission se réunit, à l'initiative de l'exploitant, après 1 an d'exploitation et ensuite **tous les ans** et peut se réunir sur la demande d'un des membres de cette commission. Sa composition est, au minimum :

- un représentant de l'industriel exploitant,
- des représentants des élus locaux,
- des représentants des riverains et des associations locales,
- des représentants des propriétaires des terrains,
- un représentant de la DRIRE.

L'exploitant dresse un bilan exhaustif de l'état d'avancement du réaménagement à l'occasion de chaque réunion de la commission locale de concertation et de suivi.

La commission a pour objectifs d'assurer un échange d'informations continu et objectif entre ses participants.

La fréquence de la tenue des commissions pourra être revue par l'inspection des installations classées.

TITRE 3 PREVENTION DE LA POLLUTION ATMOSPHERIQUE

ARTICLE 3.1.1. DISPOSITIONS GENERALES

L'exploitant prend toutes les dispositions nécessaires dans la conception, l'exploitation et l'entretien des installations de manière à limiter les émissions et la propagation de poussières.

Le brûlage à l'air libre est interdit à l'exclusion des essais incendie. Les produits brûlés sont identifiés en qualité et quantité.

ARTICLE 3.1.2. ODEURS

Les dispositions nécessaires sont prises pour que l'établissement ne soit pas à l'origine de gaz odorants, susceptibles d'incommoder le voisinage, de nuire à la santé ou à la sécurité publique.

ARTICLE 3.1.3. VOIES DE CIRCULATION

Sans préjudice des règlements d'urbanisme, l'exploitant doit prendre les dispositions nécessaires pour prévenir les envols de poussières et de matières diverses :

- les voies de circulation et aires de stationnement des véhicules sont aménagées (formes de pente, revêtement, etc.), et convenablement nettoyées,
- les véhicules sortant de l'installation n'entraînent pas de dépôt de poussière ou de boue sur les voies de circulation. Pour cela des dispositions telles que le lavage des roues des véhicules doivent être prévues en cas de besoin,
- les surfaces où cela est possible sont engazonnées,
- des écrans de végétation sont mis en place le cas échéant.

Des dispositions équivalentes peuvent être prises en lieu et place de celles-ci.

Les pistes sont arrosées par temps sec.

ARTICLE 3.1.4. EMISSIONS DIFFUSES ET ENVOLS DE POUSSIÈRES

Les stockages de produits pulvérulents sont confinés (récipients, silos, bâtiments fermés) et les installations de manipulation, transvasement, transport de produits pulvérulents sont, sauf impossibilité technique démontrée, munies de dispositifs de capotage et d'aspiration permettant de réduire les envols de poussières.

Si nécessaire, les dispositifs d'aspiration sont raccordés à une installation de dépoussiérage en vue de respecter les dispositions du présent arrêté. Les équipements et aménagements correspondants satisfont par ailleurs la prévention des risques d'incendie et d'explosion (événements pour les tours de séchage, les dépoussiéreurs...).

Les fillers (éléments fins de 80 µm) doivent être confinés (sachets, récipients, silos, bâtiments fermés). Le cas échéant, les silos doivent être munis de dispositifs de contrôle de niveau de manière à éviter les débordements. L'air s'échappant de ces silos doit être dépoussiéré.

TITRE 4 - PROTECTION DES RESSOURCES EN EAUX ET DES MILIEUX AQUATIQUES

CHAPITRE 4.1 ALIMENTATION EN EAU

En cas d'alimentation de l'établissement par le réseau d'eau public, un disconnecteur à zone de pression réduite contrôlable est mis en place sur le réseau d'adduction d'eau potable alimentant cet établissement. Ce dispositif fera l'objet d'une vérification au moins une fois par an afin de s'assurer de son bon fonctionnement.

CHAPITRE 4.2 REJETS D'EAU DANS LE MILIEU NATUREL

Les eaux canalisées rejetées dans le milieu naturel respectent les prescriptions suivantes :

PARAMÈTRES	CARACTÉRISTIQUES	NORME
pH	5,5 < pH < 8,5	
Température	< 30 °C	
Matières en suspension totales (MEST)	< 35 mg/l	NF T 90 105
Demande chimique en oxygène (DCO) sur effluent non décanté	< 125 mg/l	NF T 90 101
Hydrocarbures	< 10 mg/l	NF T 90 114

Ces valeurs limites sont respectées pour tout échantillon prélevé proportionnellement au débit sur 24 heures ; en ce qui concerne les matières en suspension, la demande chimique en oxygène et les hydrocarbures, aucun prélèvement instantané ne doit dépasser le double de ces valeurs limites.

La modification de couleur du milieu récepteur, mesurée en un point représentatif de la zone de mélange selon la norme NF T 90-034, ne doit pas dépasser 100 mg Pt/l.

II - Le ou les émissaires sont équipés d'un canal de mesure du débit et d'un dispositif de prélèvement.

Les eaux usées issues de l'usage domestique sont traitées par un dispositif d'assainissement conforme à la réglementation en vigueur et notamment à l'arrêté ministériel du 6 mai 1996 fixant les prescriptions techniques applicables aux systèmes d'assainissement non collectifs.

Le rejet direct ou indirect, même après épuration, d'eaux résiduaires dans une nappe souterraine est interdit.

L'épandage des eaux résiduaires, des boues et des déchets est interdit.

Toutes les dispositions doivent être prises pour limiter la consommation d'eau.

Le réseau de collecte doit être de type séparatif permettant d'isoler les eaux résiduaires polluées des eaux pluviales non susceptibles d'être polluées. Les points de rejet des eaux résiduaires doivent être en nombre aussi réduit que possible et aménagés pour permettre un prélèvement aisé d'échantillon et l'installation d'un dispositif de mesure du débit.

La quantité d'eau rejetée doit être mesurée chaque mois ou à défaut évaluée à partir de la mesure des quantités d'eau prélevées dans le réseau de distribution publique ou dans le milieu naturel.

CHAPITRE 4.3 SUIVI DES EAUX SOUTERRAINES

Les ouvrages visant à surveiller la qualité des eaux souterraines et désignés ci-après sont réalisés et maintenus en bon état :

- piézomètre en amont du site
- piézomètre en aval du site

Les piézomètres en amont et en aval de l'installation de traitement et de la carrière peuvent être identiques si l'écoulement hydraulique de la nappe permet de justifier de leur représentativité.

L'exploitant justifie de la bonne implantation des piézomètres afin de garantir leur représentativité au regard de l'écoulement hydraulique en fournissant une étude réalisée par un hydrogéologue agréé dans un délai de 3 mois à compter de la notification du présent arrêté.

Les paramètres mesurés sont les suivants :

PARAMETRES	NORME
pH	
Température	
Matières en suspension totales (MEST)	NF T 90 105
Demande chimique en oxygène (DCO) sur effluent non décanté	NF T 90 101
Hydrocarbures	NF T 90 114
Hydrocarbures aromatiques Polycycliques	NF T 90 115
Composés organo-halogénés volatils	NF EN ISO 13301

Les mesures sont réalisées une fois par an. Les mesures et les analyses sont réalisées par un organisme agréé.

Les résultats sont consignés dans un registre et un bilan annuel est adressé à l'inspection des installations classées au plus tard le 1er février de l'année suivante accompagné de commentaires.

TITRE 5 - DECHETS

ARTICLE 5.1.1. LIMITATION DE LA PRODUCTION DE DECHETS

L'exploitant prend toutes les dispositions nécessaires dans la conception, l'aménagement, et l'exploitation de ses installations pour assurer une bonne gestion des déchets de son entreprise et en limiter la production, notamment en effectuant toutes les opérations de valorisation possibles.

ARTICLE 5.1.2. SEPARATION DES DECHETS

L'exploitant effectue à l'intérieur de son établissement la séparation des déchets (dangereux ou non) de façon à faciliter leur traitement ou leur élimination dans des filières spécifiques.

Les déchets non dangereux (bois, verre, papier, textile, plastiques,...) et non souillés par des produits toxiques ou polluants peuvent être récupérés, valorisés ou éliminés dans les mêmes conditions que les ordures ménagères.

Les déchets d'emballage visés par le décret n° 94-609 sont valorisés par réemploi, recyclage ou toute autre action visant à obtenir des déchets valorisables ou de l'énergie. L'exploitant conserve le contrat de cession passé avec l'exploitant agréé ou l'intermédiaire déclaré pour les déchets d'emballage qui mentionne la nature et les quantités de déchets d'emballage pris en charge.

Les déchets d'équipements électriques et électroniques doivent être remis à des organismes agréés pour le traitement de tels déchets.

Les huiles usagées doivent être éliminées conformément au décret n° 79-981 du 21 novembre 1979, modifié, portant réglementation de la récupération des huiles usagées et ses textes d'application (arrêté ministériel du 28 janvier 1999). Elles sont remises à des opérateurs agréés (ramasseurs ou exploitants d'installations d'élimination). Elles sont stockées dans des réservoirs étanches et dans des conditions de séparation satisfaisantes, évitant notamment les mélanges avec de l'eau ou tout autre déchet non huileux ou contaminé par des PCB.

Les piles et accumulateurs usagés doivent être éliminés conformément aux dispositions du décret n° 94-609 du 13 juillet 1994 et de l'article 8 du décret n°99-374 du 12 mai 1999, modifié, relatif à la mise sur le marché des piles et accumulateurs et à leur élimination.

Les pneumatiques usagés doivent être éliminés conformément aux dispositions du décret 2002-1563 du 24 décembre 2002 ; ils sont remis à des opérateurs agréés (collecteurs ou exploitants d'installations d'élimination) ou aux professionnels qui utilisent ces déchets pour des travaux publics, de remblaiement, de génie civil ou pour l'ensilage.

ARTICLE 5.1.3. DECHETS TRAITES OU ELIMINES A L'EXTERIEUR DE L'ETABLISSEMENT

L'exploitant élimine ou fait éliminer les déchets produits dans des conditions propres à garantir les intérêts visés à l'article L511-1 du code de l'environnement. Il s'assure du caractère adapté des moyens et procédés mis en œuvre pour cette élimination. Il doit notamment obtenir et archiver pendant au moins trois ans tout document permettant d'en justifier. Il s'assure que les installations visées à l'article L511-1 du code de l'environnement utilisées pour cette élimination sont régulièrement autorisées à cet effet.

L'exploitant tient à jour un registre chronologique de production et d'expédition des déchets dangereux dont le contenu est fixé dans l'arrêté ministériel du 7 juillet 2005 en application de l'article 2 du décret n° 2006-635 du 30 mai 2005 relatif au contrôle des circuits de traitement des déchets et concernant les déchets dangereux et les déchets autres que dangereux ou radioactifs.

Un registre chronologique de l'origine, de l'expédition et du traitement des déchets non dangereux doit également être tenu à jour conformément à l'article 2 du décret susvisé.

Article 5.1.3.1. Registre – circuit de déchets

L'exploitant tient une comptabilité régulière et précise des déchets dangereux ou non produits par son établissement.

A cet effet, l'exploitant tient à jour un registre conformément à l'article 1 de l'arrêté ministériel du 7/07/2005 pour ses déchets dangereux. Ce registre contient les informations suivantes :

1. La désignation des déchets et leur code indiqué à l'annexe II du décret du 18 avril 2002 susvisé ;
2. La date des différents enlèvements pour chaque type de déchets ;
3. Le tonnage des déchets ;
4. Le numéro du ou des bordereaux de suivi de déchets émis ;
5. La désignation du ou des modes de traitement et, le cas échéant, la désignation de la ou des opérations de transformation préalable et leur(s) code(s) selon les annexes II-A et II-B de la directive 75/442/CEE du 15 juillet 1975 ;
6. Le nom, l'adresse et, le cas échéant, le numéro SIRET de l'installation destinataire finale ;
7. Le cas échéant, le nom, l'adresse et le numéro SIRET des installations dans lesquelles les déchets ont été préalablement entreposés, reconditionnés, transformés ou traités ;
8. Le nom et l'adresse du ou des transporteurs et, le cas échéant, leur numéro SIREN ainsi que leur numéro de récépissé conformément au décret du 30 juillet 1998 susvisé ;

9. La date d'admission des déchets dans l'installation destinataire finale et, le cas échéant, dans les installations dans lesquelles les déchets ont été préalablement entreposés, reconditionnés, transformés ou traités ainsi que la date du traitement des déchets dans l'installation destinataire finale ;
10. Le cas échéant, le nom, l'adresse et le numéro SIREN du négociant ainsi que son numéro de récépissé conformément au décret du 30 juillet 1998 susvisé.

L'exploitant tient également un registre, pouvant être le même, pour sa production de déchets non dangereux contenant les mêmes informations à l'exception des points 4, 9 et 10.

Les agréments des entreprises de transport de déchets dangereux et les autorisations des sociétés éliminatrices de déchets sont annexés aux présents registres.

Ces registres sont conservés pendant 5 ans et tenus à la disposition du service chargé de l'Inspection des Installations Classées.

ARTICLE 5.1.4. STOCKAGE DE DECHETS

Le stockage de déchets liés à l'exploitation est interdit sur le site de la carrière.

ARTICLE 5.1.5. DECHETS TRAITES OU ELIMINES A L'INTERIEUR DE L'ETABLISSEMENT

A l'exception des installations spécifiquement autorisées, toute élimination de déchets dans l'enceinte de l'établissement est interdite.

ARTICLE 5.1.6. TRANSPORT

Chaque lot de déchets dangereux expédié vers l'extérieur doit être accompagné du bordereau de suivi établi en application de l'arrêté ministériel du 29 juillet 2005 fixant le formulaire du bordereau de suivi des déchets dangereux mentionné à l'article 4 du décret n°2005-635 du 30 mai 2005.

L'exploitant s'assure que les transporteurs et collecteurs dont il emploie les services disposent des autorisations ou agréments nécessaires et respectent les règles de l'art en matière de transport (notamment règlement sur le transport des matières dangereuses pour les déchets dangereux), de transvasement ou de chargement.

En application du principe de proximité, l'exploitant limite le transport des déchets en distance et en volume.

TITRE 6 - PREVENTION DES NUISANCES SONORES ET DES VIBRATIONS

CHAPITRE 6.1 DISPOSITIONS GENERALES

ARTICLE 6.1.1. AMENAGEMENTS

L'installation est construite, équipée et exploitée de façon que son fonctionnement ne puisse être à l'origine de bruits transmis par voie aérienne ou solidienne, de vibrations mécaniques susceptibles de compromettre la santé ou la sécurité du voisinage ou de constituer une nuisance pour celle-ci.

Les prescriptions de l'arrêté ministériel du 23 janvier 1997 relatif à la limitation des bruits émis dans l'environnement par les installations relevant du livre V – titre I du Code de l'Environnement, ainsi que les règles techniques annexées à la circulaire du 23 juillet 1986 relative aux vibrations mécaniques émises dans l'environnement par les installations classées sont applicables.

ARTICLE 6.1.2. VEHICULES ET ENGINES

Les véhicules de transport, les matériels de manutention et les engins de chantier utilisés à l'intérieur de l'établissement, et susceptibles de constituer une gêne pour le voisinage, sont conformes à la réglementation en vigueur (les engins de chantier doivent répondre aux dispositions du décret n° 95-79 du 23 janvier 1995 et des textes pris pour son application).

La vitesse des engins est limitée à 20 km/h.

Les bips de recul sont remplacés par des systèmes de type « cri du lynx » ou tout autre dispositif équivalent.

L'usage du klaxon est interdit sur le site et est rappelé dans une consigne.

Les pistes sont entretenues afin d'éviter les nids de poule.

ARTICLE 6.1.3. APPAREILS DE COMMUNICATION

L'usage de tout appareil de communication par voie acoustique (sirènes, avertisseurs, haut-parleurs ...) gênant pour le voisinage est interdit sauf si leur emploi est exceptionnel et réservé à la prévention ou au signalement d'incidents graves ou d'accidents.

CHAPITRE 6.2 NIVEAUX ACOUSTIQUES

ARTICLE 6.2.1. VALEURS LIMITES D'EMERGENCE

Article 6.2.1.1. Définitions

Les zones d'émergence réglementée (ZER) sont définies comme suit :

- L'intérieur des immeubles habités ou occupés par des tiers, existant à la date du présent arrêté d'autorisation et de leurs parties extérieures éventuelles les plus proches (cour, jardin, terrasse...)
- Les zones constructibles définies par des documents d'urbanisme opposables aux tiers et publiés à la date du présent arrêté d'autorisation.
- L'intérieur des immeubles habités ou occupés par des tiers qui auront été implantés après la date du présent arrêté dans les zones constructibles définies ci dessus et de leurs parties extérieures éventuelles les plus proches (cour, jardin, terrasses..) à l'exclusion de celles des immeubles implantés dans les zones destinées à recevoir des activités artisanales ou industrielles

L'émergence est définie comme étant la différence entre les niveaux de pression continue équivalent pondérés A du bruit ambiant (mesurés lorsque l'installation est en fonctionnement) et les niveaux sonores correspondant au bruit résiduel (installation à l'arrêt).

Article 6.2.1.2. Valeurs limites d'émergence

Au-delà d'une distance de 200 mètres des limites de propriétés, les émissions sonores dues aux activités des installations ne doivent pas engendrer une émergence supérieure aux valeurs admissibles fixées dans le tableau ci-dessous, dans les zones à émergence réglementée.

Les zones à émergence réglementée sont définies sur le plan annexé au présent arrêté.

Niveau de bruit ambiant existant dans les zones à émergence réglementée (incluant le bruit de l'établissement)	Emergence admissible pour la période allant de 7h à 22h, sauf dimanches et jours fériés	Emergence admissible pour la période allant de 22h à 7h, ainsi que les dimanches et jours fériés
Supérieur à 35 dB(A) et inférieur ou égal à 45 dB(A)	6dB(A)	4dB(A)
Supérieur à 45 dB(A)	5 dB(A)	3 dB(A)

ARTICLE 6.2.2. NIVEAUX LIMITES DE BRUIT

Les niveaux limites de bruit ne doivent pas dépasser en limite de propriété de l'établissement les valeurs suivantes pour les différentes périodes de la journée :

PERIODES	PERIODE DE JOUR Allant de 7h à 22h, (sauf dimanches et jours fériés)	PERIODE DE NUIT Allant de 4 à 7h , (ainsi que dimanches et jours fériés)
Niveau sonore limite admissible en limite de la zone d'exploitation	60 dB(A)	50 dB(A)

Les émissions sonores dues aux activités des installations ne doivent pas engendrer une émergence supérieure aux valeurs admissibles fixées dans le tableau figurant à l'article 6.2.1.2, dans les zones à émergence réglementée.

ARTICLE 6.2.3. CONTROLES DES NIVEAUX SONORES

L'exploitant fait réaliser dès l'ouverture de la carrière et ensuite tous les trois ans et à ses frais, une mesure des niveaux d'émissions sonores et des émergences par une personne ou un organisme qualifié selon une procédure et aux emplacements les plus représentatifs des bruits émis par son établissement après accord de l'inspection des installations classées.

En plus des mesures périodiques, l'exploitant réalise des mesures supplémentaires au début de l'exploitation de la phase 1 et de la phase 2. Les résultats de ces mesures sont transmis à l'inspection des installations classées et des actions correctives sont mises en place si les niveaux mesurés dépassent les niveaux réglementaires.

Les mesures des émissions sonores sont effectuées selon la méthode définie en annexe de l'arrêté ministériel du 23 janvier 1997 relatif à la limitation des bruits émis dans l'environnement par les installations classées pour la protection de l'environnement. L'exploitant prend les mesures correctives nécessaires en cas de dépassement des valeurs réglementaires.

TITRE 7 - PREVENTION DES RISQUES

CHAPITRE 7.1 PRINCIPES DIRECTEURS

L'exploitant prend toutes les dispositions nécessaires pour prévenir les incidents et accidents susceptibles de concerner les installations et pour en limiter les conséquences. Il organise sous sa responsabilité les mesures appropriées, pour obtenir et maintenir cette prévention des risques, dans les conditions normales d'exploitation, les situations transitoires et dégradées, depuis la construction jusqu'à la remise en état du site après l'exploitation.

Il met en place le dispositif nécessaire pour en obtenir l'application et le maintien ainsi que pour détecter et corriger les écarts éventuels.

CHAPITRE 7.2 DIRECTEUR TECHNIQUE – CONSIGNES – PREVENTION – FORMATION :

Le titulaire de l'autorisation d'exploiter doit déclarer au directeur régional de l'industrie, de la recherche et de l'environnement de Haute Normandie :

- le nom de la personne physique chargée de la direction technique des travaux,
- les entreprises extérieures éventuellement chargées de travaux et de tout ou partie de l'exploitation.

De manière générale, toute intervention d'entreprise extérieure sur le périmètre autorisé de la carrière doit être déclarée préalablement au directeur régional de l'industrie, de la recherche et de l'environnement de Haute Normandie.

Le titulaire de l'autorisation d'exploiter rédige par ailleurs le document de sécurité et de santé, les consignes, fixe les règles d'exploitation, d'hygiène et de sécurité. Il élabore les dossiers de prescriptions visés par les textes.

Il porte le document de sécurité et de santé, les consignes et les dossiers de prescriptions à la connaissance du personnel concerné ou susceptible de l'être et des entreprises extérieures visées ci-dessus, les tient à jour, et réalise une analyse annuelle portant sur leur adéquation et sur leur bonne application par le personnel.

Une formation à l'embauche et une formation annuelle adaptées seront assurées à l'ensemble du personnel.

Le bilan annuel des actions menées dans les domaines de la sécurité et de la protection de l'environnement, la liste des participants à ces actions et formations, sont tenus à la disposition de la direction régionale de l'industrie, de la recherche et de l'environnement de Haute-Normandie.

CHAPITRE 7.3 INVENTAIRE DES SUBSTANCES OU PREPARATIONS DANGEREUSES PRESENTES DANS L'ETABLISSEMENT

L'exploitant doit avoir à sa disposition des documents lui permettant de connaître la nature et les risques des substances et préparations dangereuses présentes dans les installations, en particulier les fiches de données de sécurité prévues par l'article R231-53 du code du travail. Les incompatibilités entre les substances et préparations, ainsi que les risques particuliers pouvant découler de leur mise en œuvre dans les installations considérées sont précisés dans ces documents. La conception et l'exploitation des installations en tient compte.

L'inventaire et l'état des stocks des substances ou préparations dangereuses présentes dans l'établissement (nature, état physique et quantité, emplacements) en tenant compte des phrases de risques codifiées par la réglementation en vigueur est constamment tenu à jour.

Cet inventaire est tenu à la disposition permanente des services de secours et de l'inspection des installations classées.

CHAPITRE 7.4 INFRASTRUCTURES ET INSTALLATIONS

ARTICLE 7.4.1. INSTALLATIONS ELECTRIQUES – MISE A LA TERRE

Les installations électriques et d'éclairage doivent être conçues, réalisées et entretenues conformément à la réglementation du travail et notamment le décret 88-1056 du 14 novembre 1988 et le matériel conforme aux normes européennes et françaises qui lui sont applicables.

La mise à la terre est effectuée suivant les règles de l'art et distincte de celle des installations de protection contre la foudre.

Le matériel électrique est entretenu en bon état et reste en permanence conforme en tout point à ses spécifications techniques d'origine.

Les conducteurs sont mis en place de manière à éviter tout court-circuit.

Une vérification de l'ensemble de l'installation électrique est effectuée au minimum une fois par an par un organisme compétent qui mentionnera très explicitement les déficiences relevées dans son rapport. L'exploitant conservera une trace écrite des éventuelles mesures correctives prises.

ARTICLE 7.4.2. PROTECTION CONTRE LA Foudre

Les installations sur lesquelles une agression par la foudre peut être à l'origine d'événements susceptibles de porter gravement atteinte, directement ou indirectement à la sécurité des installations, à la sécurité des personnes ou à la qualité de l'environnement, sont protégées contre la foudre en application de l'arrêté ministériel du 28 janvier 1993.

Les dispositifs de protection contre la foudre sont conformes à la norme française C 17-100 ou à toute norme en vigueur dans un Etat membre de l'Union Européenne ou présentant des garanties de sécurité équivalentes. L'état des dispositifs de protection contre la foudre est vérifié selon la fréquence définie par la norme française C17-100 ou toute norme en vigueur dans un Etat membre de l'Union Européenne ou présentant des garanties de sécurité équivalentes. Une vérification est réalisée après travaux ou après impact de foudre dommageable comme le prévoit l'article 3 de l'arrêté ministériel susvisé. Après chacune des vérifications, l'exploitant adresse à l'inspection des installations classées une déclaration de conformité signée par lui et accompagnée de l'enregistrement trimestriel du nombre d'impacts issu du dispositif de comptage cité plus haut ainsi que de l'indication des dommages éventuels subis.

CHAPITRE 7.5 GESTION DES OPERATIONS PORTANT SUR DES SUBSTANCES DANGEREUSES

ARTICLE 7.5.1. CONSIGNES D'EXPLOITATION DESTINEES A PREVENIR LES ACCIDENTS

Les opérations comportant des manipulations dangereuses, en raison de leur nature ou de leur proximité avec des installations dangereuses, et la conduite des installations, dont le dysfonctionnement aurait par leur développement des conséquences dommageables pour le voisinage et l'environnement (phases de démarrage et d'arrêt, fonctionnement normal, entretien...) font l'objet de procédures et instructions d'exploitation écrites et contrôlées.

ARTICLE 7.5.2. VERIFICATIONS PERIODIQUES

Les installations, appareils et stockages dans lesquels sont mis en œuvre ou entreposés des substances et préparations dangereuses ainsi que les divers moyens de secours et d'intervention font l'objet de vérifications périodiques. Une traçabilité de ces vérifications est assurée avec les mentions suivantes :

- date et nature des vérifications,
- personne ou organisme chargé de la vérification,
- motif de la vérification,
- résultats de la vérification et mesures correctives ou préventives éventuelles.

Il convient en particulier de s'assurer du bon fonctionnement de conduite et des dispositifs de sécurité.

Les réservoirs de produits corrosifs (acides et bases) font l'objet d'une visite annuelle de contrôle de leur état.

ARTICLE 7.5.3. INTERDICTION DE FEUX

Il est interdit de fumer, d'apporter du feu ou une source d'ignition sous une forme quelconque dans les zones de dangers présentant des risques d'incendie ou d'explosion sauf pour les interventions ayant fait l'objet d'un permis d'intervention spécifique (permis de feu).

ARTICLE 7.5.4. FORMATION DU PERSONNEL

Outre l'aptitude au poste occupé, les différents opérateurs et intervenants sur le site, y compris le personnel intérimaire, reçoivent une formation sur les risques inhérents des installations, la conduite à tenir en cas d'incident ou accident et, sur la mise en œuvre des moyens d'intervention.

CHAPITRE 7.6 PREVENTION DES POLLUTIONS ACCIDENTELLES

ARTICLE 7.6.1. ORGANISATION DE L'ETABLISSEMENT

Une consigne écrite doit préciser les vérifications à effectuer, en particulier pour s'assurer périodiquement de l'étanchéité des dispositifs de rétention, préalablement à toute remise en service après arrêt d'exploitation, et plus généralement aussi souvent que le justifieront les conditions d'exploitation.

Les vérifications, les opérations d'entretien et de vidange des rétentions doivent être notées sur un registre spécial tenu à la disposition de l'inspection des installations classées.

L'ensemble des installations doit être conçu, réalisé, entretenu et exploité de façon qu'il ne puisse y avoir, même en cas d'accident, de déversement direct ou indirect de matières dangereuses, toxiques ou polluantes pour l'environnement vers les égouts ou le milieu naturel.

ARTICLE 7.6.2. CONSIGNES EN CAS DE POLLUTION

L'exploitant doit établir une consigne définissant la conduite à tenir en cas de pollution accidentelle.

L'exploitant dispose de réserves suffisantes de produits ou matières consommables utilisés de manière courante ou occasionnelle pour assurer la protection de l'environnement tels que manches de filtre, produits de neutralisation, liquides inhibiteurs, produits absorbants.

ARTICLE 7.6.3. ETIQUETAGE DES SUBSTANCES ET PREPARATIONS DANGEREUSES

Les fûts, réservoirs et autres emballages, les récipients fixes de stockage de produits dangereux portent de manière très lisible la dénomination exacte de leur contenu, le numéro et le symbole de danger défini dans la réglementation relative à l'étiquetage des substances et préparations chimiques dangereuses.

A proximité des aires permanentes de stockage de produits dangereux en récipients mobiles, les symboles de danger ou les codes correspondant aux produits doivent être indiqués de façon très lisible.

ARTICLE 7.6.4. ATELIERS

Le sol des ateliers doit être étanche, incombustible et équipé de façon à ce que les produits répandus accidentellement et tout écoulement (eaux de lavage ...) puissent être drainés vers une capacité de rétention appropriée aux risques.

ARTICLE 7.6.5. RETENTIONS

Tout stockage fixe ou mobile (cuve, container, citerne routière...) contenant un liquide susceptible de créer une pollution des eaux ou des sols est associé à une capacité de rétention dont le volume est au moins égal à la plus grande des deux valeurs suivantes :

- 100 % de la capacité du plus grand réservoir,
- 50 % de la capacité des réservoirs associés.

Cette disposition n'est pas applicable aux bassins de traitement des eaux résiduaires.

La capacité de rétention est étanche aux produits qu'elle pourrait contenir, résiste à l'action physique et chimique des fluides et peut être contrôlée à tout moment. Il en est de même pour son éventuel dispositif d'obturation qui est maintenu fermé en permanence.

L'exploitant doit veiller à ce que les volumes potentiels de rétention soient disponibles en permanence. A cet effet les eaux pluviales doivent être évacuées.

Les capacités de rétention ou les réseaux de collecte et de stockage des égouttures et effluents accidentels ne comportent aucun moyen de vidange par simple gravité dans le réseau d'assainissement ou le milieu naturel.

Les produits récupérés en cas de déversement dans la cuvette de rétention ne peuvent être rejetés que dans des conditions conformes au présent arrêté ou doivent être éliminés comme des déchets.

Les déchets et résidus produits considérés comme des substances ou préparations dangereuses sont stockés, avant leur revalorisation ou leur élimination, dans des conditions ne présentant pas de risques de pollution (prévention d'un lessivage par les eaux météoriques, d'une pollution des eaux superficielles et souterraines, des envols et des odeurs) pour les populations avoisinantes et l'environnement.

Les stockages temporaires, avant recyclage ou élimination des déchets spéciaux considérés comme des substances ou préparations dangereuses, sont réalisés sur des cuvettes de rétention étanches et aménagées pour la récupération des eaux météoriques.

Les réservoirs ou récipients contenant des produits incompatibles ne sont pas associés à une même rétention.

ARTICLE 7.6.6. RESERVOIRS

L'étanchéité du (ou des) réservoir(s) associé(s) à la rétention doit pouvoir être contrôlée à tout moment.

Les matériaux utilisés doivent être adaptés aux produits utilisés de manière, en particulier, à éviter toute réaction parasite dangereuse.

Les canalisations doivent être installées à l'abri des chocs et donner toute garantie de résistance aux actions mécaniques, physiques, chimiques ou électrolytiques. Il est en particulier interdit d'intercaler des tuyauteries flexibles entre le réservoir et les robinets ou clapets d'arrêt, isolant ce réservoir des appareils d'utilisation.

ARTICLE 7.6.7. REGLES DE GESTION DES STOCKAGES EN RETENTION

Les réservoirs ou récipients contenant des produits incompatibles ne sont pas associés à une même rétention.

Le stockage des liquides inflammables, ainsi que des autres produits, toxiques, corrosifs ou dangereux pour l'environnement, n'est autorisé sous le niveau du sol que dans des réservoirs installés en fosse maçonnée ou assimilés, et pour les liquides inflammables dans le respect des dispositions du présent arrêté et de l'arrêté ministériel du 22 juin 1998.

L'exploitant veille à ce que les volumes potentiels de rétention restent disponibles en permanence. A cet effet, l'évacuation des eaux pluviales respecte les dispositions du présent arrêté.

Le stockage des autres produits en vrac est réalisé dans la mesure du possible dans des espaces fermés.

ARTICLE 7.6.8. STATIONNEMENT ET RAVITAILLEMENT DES ENGIN

I - Le ravitaillement et l'entretien des engins de chantier sont réalisés au niveau de l'installation de traitement sur une aire étanche entourée par un caniveau et reliée à un point bas étanche permettant la récupération totale des eaux ou des liquides résiduels et muni d'un séparateur d'hydrocarbures. Les équipements font l'objet d'un entretien régulier à une fréquence adaptée.

Les entretiens effectués sur cette aire se limitent au graissage, à la mise à niveau d'huile et à la vidange.

Un registre assurant le suivi des opérations effectuées sur l'aire étanche et des opérations d'entretien de l'aire étanche et du séparateur d'hydrocarbures est mis en place et tenu à la disposition de l'inspection des installations classées.

II - Le stationnement des engins en dehors des périodes d'activité s'effectue sur une aire étanche aménagée également pour la récupération des fuites éventuelles au niveau de l'installation de traitement.

III – Les engins sont équipés de kits d'intervention contenant le matériel approprié au traitement rapide d'une pollution locale aux hydrocarbures. Le personnel est formé à la manipulation de ces kits et des consignes sont données aux entreprises extérieures.

IV - Tous les engins circulant sur la carrière sont entretenus régulièrement et toute fuite sur un engin entraînera son arrêt et sa mise en réparation immédiate.

ARTICLE 7.6.9. TRANSPORTS - CHARGEMENTS - DECHARGEMENTS

Les aires de chargement et de déchargement de véhicules citernes sont étanches, incombustibles et reliées à des rétentions dimensionnées selon les règles de l'art. Des zones adéquates sont aménagées pour le stationnement en sécurité des véhicules de transport de matières dangereuses, en attente de chargement ou de déchargement.

Le transport des produits à l'intérieur de l'établissement est effectué avec les précautions nécessaires pour éviter le renversement accidentel des emballages (arrimage des fûts...).

Le stockage et la manipulation de produits dangereux ou polluants, solides ou liquides (ou liquéfiés) sont effectués sur des aires étanches et aménagées pour la récupération des fuites éventuelles.

Les réservoirs sont équipés de manière à pouvoir vérifier leur niveau de remplissage à tout moment et empêcher ainsi leur débordement en cours de remplissage.

Ce dispositif de surveillance est pourvu d'une alarme de niveau haut.

Les dispositions nécessaires doivent être prises pour garantir que les produits utilisés sont conformes aux spécifications techniques que requiert leur mise en œuvre, quand celles-ci conditionnent la sécurité.

ARTICLE 7.6.10. POSTES DE CHARGEMENT ET DE DECHARGEMENT

Les aires de chargement et de déchargement des véhicules citernes et des véhicules transportant des capacités mobiles dont le contenu est susceptible de présenter un risque de pollution doivent être étanches et reliées à des rétentions dimensionnées selon les règles de l'art.

ARTICLE 7.6.11. ELIMINATION DES SUBSTANCES OU PREPARATIONS DANGEREUSES

L'élimination des substances ou préparations dangereuses récupérées en cas d'accident suit prioritairement la filière déchets la plus appropriée. En tout état de cause, leur éventuelle évacuation vers le milieu naturel s'exécute dans des conditions conformes au présent arrêté.

CHAPITRE 7.7 MOYENS D'INTERVENTION EN CAS D'ACCIDENT ET ORGANISATION DES SECOURS

ARTICLE 7.7.1. DEFINITION GENERALE DES MOYENS

Le site est pourvu d'équipements de lutte contre l'incendie adaptés et conformes aux normes en vigueur. Ces matériels sont maintenus en bon état et vérifiés au moins une fois par an.

L'établissement est doté de plusieurs points de repli destinés à protéger le personnel en cas d'accident.

Sans préjudice des dispositions du code du travail, des matériels de protection individuelle, adaptés aux risques présentés par l'installation et permettant l'intervention en cas de sinistre, doivent être conservés à proximité du dépôt et du lieu d'utilisation. Ces matériels doivent être entretenus en bon état et vérifiés périodiquement. Le personnel doit être formé à l'emploi de ces matériels.

ARTICLE 7.7.2. ENTRETIEN DES MOYENS D'INTERVENTION

Ces équipements sont maintenus en bon état, repérés et facilement accessibles.

L'exploitant doit pouvoir justifier, auprès de l'inspection des installations classées, de l'exécution de ces dispositions. Il doit fixer les conditions de maintenance et les conditions d'essais périodiques de ces matériels.

Les dates, les modalités de ces contrôles et les observations constatées doivent être inscrites sur un registre tenu à la disposition des services d'incendie et de secours et de l'inspection des installations classées.

ARTICLE 7.7.3. CONSIGNES DE SECURITE

Sans préjudice des dispositions du code du travail, les modalités d'application des dispositions du présent arrêté sont établies, intégrées dans des procédures générales spécifiques et/ou dans les procédures et instructions de travail, tenues à jour et affichées dans les lieux fréquentés par le personnel.

Ces consignes doivent notamment indiquer :

- les mesures à prendre en cas de fuite sur un réservoir de carburant,
- les moyens d'extinction à utiliser en cas d'incendie,
- la procédure d'alerte avec les numéros de téléphone du responsable de l'installation, des services d'incendie et de secours, etc.

Sans préjudice des dispositions réglementaires appropriées relatives à la protection et à la santé des travailleurs, des matériels de protection individuelle (casques, etc.) adaptés aux risques présentés par l'installation doivent être utilisés sur le site. Ces matériels doivent être entretenus en bon état et vérifiés périodiquement.

TITRE 8 - EXPLOITATION DE LA CARRIERE

CHAPITRE 8.1 AMENAGEMENTS PRELIMINAIRES A L'EXPLOITATION

ARTICLE 8.1.1. INFORMATION DU PUBLIC

L'exploitant est tenu, avant le début de l'exploitation, de mettre en place sur chacune des voies d'accès au chantier des panneaux indiquant en caractères apparents :

- son identité,
- la référence de l'autorisation,
- l'objet des travaux,
- l'adresse de la mairie où le plan de remise en état du site peut être consulté.

ARTICLE 8.1.2. BORNAGE

Préalablement à la mise en exploitation de la carrière, l'exploitant est tenu de placer des bornes en tous les points nécessaires pour déterminer le périmètre de l'autorisation.

Une borne de nivellement clairement identifiable, permettant à tout moment d'apprécier le niveau du fond de fouille, doit également être posée et sa cote évaluée.

Ces bornes doivent demeurer en place jusqu'à l'achèvement des travaux d'exploitation et de remise en état du site.

ARTICLE 8.1.3. SUIVI DES EAUX SOUTERRAINES

Des travaux visant à protéger et à surveiller la qualité des eaux souterraines pourront être effectués par le pétitionnaire sur demande de l'inspection des installations classées.

ARTICLE 8.1.4. EAUX DE RUISSELLEMENT

Un réseau de dérivation des eaux de ruissellement empêchant ces dernières d'atteindre les zones en cours d'exploitation est mis en place sur toute la périphérie de ces zones.

Les fossés créés sont maintenus en bon état de propreté.

Afin de limiter les effets de l'érosion, les chemins et pistes de circulation des engins sont compactés, enherbés et drainés.

ARTICLE 8.1.5. DECLARATION DE DEBUT D'EXPLOITATION ET NOTIFICATION DE LA CONSTITUTION DES GARANTIES FINANCIERES

Lorsque les travaux préliminaires mentionnés aux articles 1.5.3, 7.2, 8.1 et 8.2. ont été réalisés, l'exploitant est tenu d'adresser au préfet, en trois exemplaires, la déclaration de début d'exploitation telle qu'elle est prévue à l'article R512-44 du code de l'environnement susvisé. Celle-ci est accompagnée du document attestant la constitution des garanties financières conforme au modèle d'acte de cautionnement solidaire figurant en annexe de l'arrêté ministériel du 1^{er} février 1996 fixant le modèle d'attestation de la constitution de garanties financières prévue à l'article R 516-2 du code de l'environnement.

Pour les autorisations de renouvellement, la date de publication de l'arrêté autorisant la poursuite de l'exploitation est équivalente à la déclaration de début d'exploitation.

CHAPITRE 8.2 SECURITE

ARTICLE 8.2.1. ACCES A LA CARRIERE ET CIRCULATION

L'évacuation des matériaux est réalisée par camions jusqu'à l'installation de traitement par la voie communale n°8. La circulation interne et externe figure sur un plan de circulation interne et externe tenu à la disposition de l'inspection des installations classées.

L'accès à la voirie publique est aménagé, en accord avec le service gestionnaire compétent, de telle sorte qu'il ne crée pas de risque pour la sécurité publique. Cet aménagement comprend notamment la mise en place d'une signalisation adaptée.

Les véhicules ne doivent pas être sources de nuisances ou de dangers. En particulier, les roues doivent être nettoyées avant l'emprunt des voies de circulation extérieures au site.

L'accès à la carrière est réalisé par la RD321 puis par la voie communale n°6.

L'écoulement des eaux pluviales devra également faire l'objet d'aménagement afin d'éviter le ruissellement sur la chaussée.

Par ailleurs, toute disposition est prise afin de rendre possible l'accès des engins de secours à partir de la voie publique.

La contribution de l'exploitant à l'entretien et à la remise en état des voiries est réglée conformément à l'article L. 138-8 du Code de la Voirie Routière.

ARTICLE 8.2.2. INTERDICTION D'ACCES

Durant les heures d'activité, l'accès à la carrière est contrôlé. En dehors des heures ouvrées, les accès sont matériellement interdits. Il est interdit de laisser à des tiers l'utilisation du site avant le terme de l'exploitation.

L'accès de l'exploitation est interdit au public. En particulier, une clôture solide et efficace ou tout autre dispositif équivalent est mise en place autour des zones dangereuses, notamment des chantiers de découverte ou d'exploitation, des bassins de décantation, des installations de traitement, des convoyeurs non capotés.

Des pancartes indiquant le danger sont apposées, d'une part, sur le ou les chemins d'accès aux abords des travaux, d'autre part, à proximité du périmètre clôturé.

CHAPITRE 8.3 EXPLOITATION

ARTICLE 8.3.1. DEBOISEMENT ET DEFRICHEMENT

Sans préjudice de la législation en vigueur, le déboisement et le défrichage des terrains sont réalisés progressivement, par phases correspondant aux besoins de l'exploitation.

ARTICLE 8.3.2. TECHNIQUE DE DECAPAGE

Le décapage des terrains est limité au besoin des travaux d'exploitation.

Le décapage est réalisé de manière sélective en deux passes, de façon à ne pas mêler les terres végétales constituant l'horizon humifère aux stériles.

Le décapage de la découverte ne doit pas s'opérer sur sol détrempe. Le transport des terres par poussage doit être limité autant que possible.

L'horizon humifère et les stériles (d'une épaisseur totale d'environ 1m) sont stockés séparément et conservés intégralement pour la remise en état des lieux ou utilisés immédiatement pour le réaménagement coordonné.

La surface recevant les terres de découverte doit être préalablement préparée de façon appropriée. Une pente générale de drainage supérieure à 0.5 % doit notamment lui être donnée.

Afin de préserver leur valeur agronomique, les terres végétales sont stockées sans compactage en merlons peu épais et sur une hauteur inférieure à 2.5 mètres et l'horizon minéral en merlons peu épais d'une hauteur inférieure à 3.5m. Ces stocks sont constitués par simple déversement sans circulation sur ces terres ainsi stockées. Le sommet des merlons doit avoir une pente de 5% et être ensemencé d'engrais vert.

Si la durée de stockage des terres est supérieure à 6 mois, les merlons sont engazonnés immédiatement après la mise en dépôt.

ARTICLE 8.3.3. PATRIMOINE ARCHEOLOGIQUE

Aucune opération d'archéologie préventive n'ayant été prescrite au titre de la loi n° 2001-44 du 17 janvier 2001 modifiée par la loi n° 2003-707 du 1^{er} août 2003 sur l'emprise de l'exploitation, la société exploitante n'est donc soumise à aucune contrainte relevant des procédures d'archéologie préventive à ce jour.

Cette situation ne signifie pas qu'aucun vestige archéologique n'est présent à l'intérieur des emprises de la carrière. Des découvertes restent envisageables. Au cas où de telles découvertes se produiraient lors des travaux de décapages ou d'extraction, leur traitement relèvera de la loi du 17 septembre 1941 portant réglementation des fouilles archéologiques, et en particulier de son titre III relatif aux découvertes fortuites.

L'exploitant veillera à faciliter l'accès au terrain pour le personnel du service régional de l'archéologie afin que celui-ci puisse effectuer tout contrôle nécessaire à l'identification éventuelle de vestiges archéologiques inconnus à ce jour.

ARTICLE 8.3.4. EXPLOITATION

Article 8.3.4.1. Distances limites et zones de protection

A l'exception des zones ci-dessous mentionnées et conformément au plan annexé au présent arrêté (annexe 1), les bords des excavations sont tenus à distance horizontale telle que la stabilité des terrains avoisinants ne soit pas compromise avec un minimum de dix mètres des limites du périmètre sur lequel porte l'autorisation, ainsi que de l'emprise des éléments de la surface dont l'intégrité conditionne le respect de la sécurité et de la salubrité publiques. Cette bande ne doit faire l'objet d'aucune exploitation.

De plus, l'exploitation du gisement à son niveau le plus bas est arrêtée à compter du bord supérieur de la fouille à une distance horizontale telle que la stabilité des terrains voisins ne soit pas compromise. Cette distance prend en compte la hauteur totale des excavations, la nature et l'épaisseur des différentes couches présentes sur toute cette hauteur.

Afin de garantir une intégration paysagère globale des exploitations de carrières présentes sur la commune de Criquebeuf sur Seine, la société CBN est autorisée à extraire les matériaux de la bande des 10 m située :

- A nord le long de la parcelle ONF 51 (y compris le talus adjacent) anciennement exploitée par la CBN
- Le long de la voie communale n°12 limitrophes des parcelles exploitées par la société SPS
- Le long de la parcelle ONF n°96

Conformément au plan joint en annexe 1.

L'exploitation de la bande des 10m fait l'objet d'une convention signée entre la CBN et la société voisine SPS également autorisées à son exploitation.

Une bande de 25 m reste inexploitée le long de la parcelle ONF 54 conformément au plan joint au présent arrêté en annexe 1.

Article 8.3.4.2. Organisation de l'extraction et phasage

L'extraction est réalisée à ciel ouvert en fouille sèche, à plat sur la surface de phase à exploiter, au moyen d'engins mécaniques sans utilisation d'explosifs.

L'extraction est réalisée en deux phases, conformément au plan de phasage d'exploitation et de réaménagement du site annexé au présent arrêté [annexe 3 et 4: plans de phasage des travaux et de remise en état du site].

L'exploitation de la carrière s'effectue de 6h30 à 12h00 et de 13h à 18h, du lundi au vendredi sauf jours fériés. De manière occasionnelle, les horaires de fonctionnement pourront être étendu de 5h à 20h.

La remise en état de la phase **n** doit être mis en œuvre simultanément au commencement d'exploitation de la phase **n+1** (y compris l'opération de décapage des terres) conformément au schéma annexé au présent arrêté (annexe 4).

Article 8.3.4.3. Epaisseur d'extraction

L'épaisseur maximale d'extraction est de 14 m mètres

Le gisement ne sera pas exploité sous la cote absolue d'extraction + 32.2 m NGF.

Article 8.3.4.4. Front d'exploitation et pistes

Le front de taille est constitué d'un seul gradin d'une hauteur maximale de 14 mètres.

Les pistes de circulation ont une pente maximale de 15%. Elles sont bordées, coté vide, par un merlon empêchant la dérive des véhicules. Le bord de la piste est situé à 2 m au moins du bord supérieur du talus.

ARTICLE 8.3.5. PLANS

Un plan d'échelle adapté à la superficie de l'exploitation 1/ 2500^{ième}, **envoyé à l'inspection des installations classées**, est établi et mis à jour tous les ans, sur lequel sont reportés :

- les limites du périmètre sur lequel porte le droit d'exploiter ainsi que de ses abords, dans un rayon de 50 mètres,
- les bords de fouille (avancement de l'exploitation),
- les courbes de niveau ou cotes d'altitude des points significatifs,
- la position des ouvrages situés en surface et, s'il y a lieu, leur périmètre de protection institué en vertu de réglementations spéciales.

Doivent également apparaître de manière distincte sur ce plan :

- les zones en cours d'exploitation,
- les zones exploitées et réaménagées et la nature du réaménagement effectué,
- les zones exploitées en cours de réaménagement,
- les futures zones à exploiter.

TITRE 9 - INSTALLATION DE TRAITEMENT

L'installation de traitement est composée :

- d'une installation de nettoyage des matériaux équipée de deux cyclones, d'un dispositif d'essorage, d'un clarificateur et de deux bassins de décantation
- d'une unité de concassage
- d'une unité de lavage des engins et des camions
- d'une unité de ravitaillement
- de stockages de produits minéraux

CHAPITRE 9.1 SECURITE

ARTICLE 9.1.1. ACCES ET CIRCULATION DANS L'ETABLISSEMENT

L'exploitant fixe les règles de circulation applicables à l'intérieur de l'établissement. Les règles sont portées à la connaissance des intéressés par une signalisation adaptée et une information appropriée.

Les voies de circulation et d'accès sont notamment délimitées, maintenues en constant état de propreté et dégagées de tout objet susceptible de gêner le passage. Ces voies sont aménagées pour que les engins des services d'incendie puissent évoluer sans difficulté.

L'établissement est efficacement clôturé sur la totalité de sa périphérie.

Article 9.1.1.1. Gardiennage et contrôle des accès

Toute personne étrangère à l'établissement ne doit pas avoir libre accès aux installations.

L'exploitant prend les dispositions nécessaires au contrôle des accès, ainsi qu'à la connaissance permanente des personnes présentes dans l'établissement.

Un gardiennage est assuré en permanence. L'exploitant établit une consigne sur la nature et la fréquence des contrôles à effectuer.

Le responsable de l'établissement prend toutes dispositions pour que lui-même ou une personne déléguée techniquement compétente en matière de sécurité puisse être alerté et intervenir rapidement sur les lieux en cas de besoin y compris durant les périodes de gardiennage.

Article 9.1.1.2. Caractéristiques minimales des voies d'accès aux engins de secours

Les voies auront les caractéristiques minimales suivantes :

- largeur de la bande de roulement : 3 m
- rayon intérieur de giration : 11 m
- hauteur libre : 3,50 m
- pente inférieure à 15%
- force portante calculée pour un véhicule de 160 kilo-newton (dont 80 kilo-newton sur l'essieu avant et 80 kilo-newton sur l'essieu arrière, ceux-ci étant distants de 4,5 m)

ARTICLE 9.1.2. BATIMENTS ET LOCAUX

Les bâtiments et locaux sont conçus et aménagés de façon à pouvoir détecter rapidement un départ d'incendie et s'opposer à la propagation d'un incendie.

A l'intérieur des ateliers, les allées de circulation sont aménagées et maintenues constamment dégagées pour faciliter la circulation et l'évacuation du personnel ainsi que l'intervention des secours en cas de sinistre.

ARTICLE 9.1.3. TRANSPORT DES MATERIAUX

Les matériaux sont amenés sur l'installation de traitement par camions et repris par des tombereaux ou des camions après traitement.

Le transports des matériaux est soumis au respect des prescriptions des articles relatifs aux envois de poussières du titre 3 du présent arrêté.

ARTICLE 9.1.4. MOYENS DE SECOURS CONTRE L'INCENDIE

L'installation doit être dotée de moyens de secours contre l'incendie appropriés aux risques et conformes aux normes en vigueur, notamment :

- d'un ou de plusieurs appareils d'incendie (bouches, poteaux...) publics ou privés dont un implanté à 200 mètres au plus du risque, ou des points d'eau, bassins, citernes, etc., d'une capacité en rapport avec le risque à défendre,
 - d'extincteurs répartis à l'intérieur des locaux, sur les aires extérieures et les lieux présentant des risques spécifiques, à proximité des dégagements, bien visibles et facilement accessibles. Les agents d'extinction doivent être appropriés aux risques à combattre et compatibles avec les produits stockés,
 - d'un moyen permettant d'alerter les services d'incendie et de secours,
 - de plans des locaux facilitant l'intervention des services d'incendie et de secours,
- Ces matériels doivent être maintenus en bon état et vérifiés au moins une fois par an.

CHAPITRE 9.2 DISPOSITIONS PARTICULIERES

ARTICLE 9.2.1. STOCKS DE MATERIAUX

Tous les dispositions sont prises pour permettre une bonne intégration des stocks dans le paysage.
La hauteur du stock de tout venant au niveau de l'alimentation primaire est limitée à 15m.
La hauteur des stocks de matériaux élaborés (après traitement) est limitée à 6 m.

Conformément à l'article 3.1.3, toutes les dispositions sont prises pour limiter l'envol de poussières.

ARTICLE 9.2.2. AIRE DE LAVAGE

L'unité de lavage est étanche et équipée d'un système de récupération des eaux de lavage. Les eaux récupérées transitent par un débourbeur/déshuileur avant rejet. Les rejets sont conformes aux dispositions prévues au titre 4 du présent arrêté.

Le débourbeur / déshuileur fait l'objet d'un entretien régulier par une société spécialisée qui se charge de l'évacuation des boues récoltées dans les filières appropriées.

L'exploitant tient à la disposition de l'inspection des installations classées les enregistrements de l'entretien du débourbeur / déshuileur.

ARTICLE 9.2.3. AIRE DE RAVITAILLEMENT ET SOCKAGE DE GAZOLE

Conformément au chapitre 7.6 du présent arrêté, l'aire de ravitaillement est étanche entourée par un caniveau et reliée à un point bas étanche permettant la récupération totale des eaux ou des liquides résiduels. Les eaux récupérées transitent par un débourbeur/déshuileur avant rejet. Les rejets sont conformes aux dispositions prévues au titre 4 du présent arrêté.

Le débourbeur / déshuileur fait l'objet d'un entretien régulier par une société spécialisée qui se charge de l'évacuation des boues récoltées dans les filières appropriées.

L'exploitant tient à la disposition de l'inspection des installations classées les enregistrements de l'entretien du débourbeur / déshuileur.

Le stockage de gazole est conforme aux dispositions du chapitre 7.6 du présent arrêté.

ARTICLE 9.2.4. PRELEVEMENTS ET CONSOMMATION D'EAU

Article 9.2.4.1. caractéristiques du forage

Les installations de prélèvement d'eau dans le milieu naturel doivent être munies de dispositifs de mesure totalisateurs de la quantité d'eau prélevée. Ces dispositifs doivent être relevés toutes les semaines si le débit moyen prélevé est supérieur à 10 m³/j. Le résultat de ces mesures doit être enregistré et tenu à la disposition de l'inspecteur des installations classées.

Le raccordement à une nappe d'eau ou au réseau public de distribution d'eau potable doit être muni d'un dispositif anti-retour. L'usage du réseau d'eau incendie est strictement réservé aux sinistres et aux exercices de secours et aux opérations d'entretien ou de maintien hors gel de ce réseau.

L'eau de lavage des matériaux est prélevée dans la nappe de la craie connectée à la nappe d'accompagnement de l'Eure et de la Seine par un forage au droit du site. Ce dernier est implanté au milieu du site conformément au plan joint en annexe 2. Le pompage réalisé est de 30m³/h maximum.

Le forage est muni d'un dispositif anti-retour et d'une dispositif totalisateur de la quantité d'eau prélevée.

Le forage est soumis au respect des prescriptions de l'arrêté du 11 septembre 2003 portant application du décret n° 96-102 du 2 février 1996 et fixant les prescriptions générales applicables aux sondage, forage, création de puits ou d'ouvrage souterrain soumis à déclaration en application des articles " articles L. 214-1 à L. 214-3 " du code de l'environnement et relevant de la rubrique " 1.1.1.0 " de la nomenclature annexée au décret n° 93-743 du 29 mars 1993 modifié

Article 9.2.4.2. Consommation d'eau

Toutes les dispositions doivent être prises pour limiter la consommation d'eau. Les rejets d'eau de procédé des installations de traitement des matériaux à l'extérieur du site autorisé sont interdits. Ces eaux sont intégralement recyclées. Le circuit de recyclage est conçu de telle manière qu'il ne puisse donner lieu à des pollutions accidentelles. Un dispositif d'arrêt d'alimentation en eau de procédé de l'installation, en cas de rejet accidentel de ces eaux, est prévu.

Le fonctionnement de l'installation de traitement induit une consommation d'eau de 450 m³/h. Le circuit fonctionne avec un appoint de 30m³/h provenant du forage, l'eau étant totalement recyclée par l'intermédiaire d'un clarificateur et de deux bassins de décantation. La consommation d'eau au niveau du forage est limitée à 50 000 m³ par an.

ARTICLE 9.2.5. BASSINS DE DECANTATION

Les bassins de décantation de l'eau issue de l'installation de traitement des matériaux sont implantés conformément au plan figurant en annexe 2 du présent arrêté.

Ils possèdent une capacité de 12 500 m³ unitaire. Ils sont creusés de 2,5 m de profondeur par rapport au terrain naturel et possèdent une hauteur totale de 5 m.

Le fond des bassins est colmaté par de l'argile fine afin de permettre l'imperméabilisation.

Le niveau maximal de remplissage des bassins est fixé à 1m en dessous de la hauteur totale du bassin.

Les bassins sont régulièrement curés et les boues sont évacuées vers les sites appropriés et dûment autorisés à recevoir ces matériaux.

La zone des bassins de décantation est clôturée.

TITRE 10 – REMISE EN ETAT

CHAPITRE 10.1 REMISE EN ETAT DU SITE

L'exploitant est tenu de remettre en état, au fur et à mesure de l'exploitation, le site affecté par son activité, compte tenu des caractéristiques essentielles du milieu environnant et conformément au plan de phasage et de réaménagement et aux plans d'aménagement final annexés au présent arrêté [annexes 5 et 6].

La remise en état du site doit être achevée au plus tard 6 mois avant l'échéance de l'autorisation, sauf dans le cas de renouvellement de l'autorisation d'exploiter.

Le réaménagement des terrains sera effectué conformément aux plans et documents joints au dossier de demande d'autorisation.

Les matériaux de découverte et les terres végétales décapés seront remobilisés directement dans le cadre du réaménagement des zones exploitées.

Le réaménagement final du site comprendra le nettoyage du site et la suppression de toutes les structures n'ayant pas d'utilité après le réaménagement.

Le réaménagement de la carrière est réalisé en concertation avec l'ONF et comprend a minima :

- La réalisation d'un fond de fouille sensiblement horizontal, à niveau avec les parcelles voisines déjà exploitées;
- La remise en état des sols en prévision de leur reboisement par l'ONF ;
- L'aménagement du talus entre le fond de fouille et la limite sud-est de la parcelle ONF N°50, de l'ordre de 4/1, en plus de la bande de 25m.
- La reconstitution des chemins communaux
- La reconstitution des fossés de limite
- Le sous-solage du fond de fouille sur 50 cm minimum
- La remise en place des terres de découverte dans l'ordre d'origine sur un mètre minimum

De plus, du fait de la faible pente des terrains (1,9% sur 251m) et de la nature de l'horizon minéral avec une réserve en eau élevée, l'ONF préconise :

- de décompacter les zones utilisées pour la circulation des engins
- de prendre des précautions évitant le compactage des horizons remis en place,
- de drainer les eaux superficielles,
- d'offrir aux plants une profondeur de sol meuble et accessible aux racines,
- de recouvrir rapidement le sol par la végétation.

L'exploitant notifie chaque phase de remise en état au préfet.

La cessation d'activité et la remise en état des parcelles concernées par l'installation de traitement est réalisée conformément à l'article 1.6.5 du présent arrêté et comprend a minima :

- la mise en sécurité du site
- le nettoyage de l'ensemble des terrains et, d'une manière générale, la suppression de toutes les structures n'ayant pas d'utilité après la remise en état du site;
- l'insertion satisfaisante de l'espace affecté par l'exploitation dans le paysage, compte tenu de la vocation ultérieure du site.

CHAPITRE 10.2 REMBLAIEMENT DE LA CARRIERE

L'exploitant n'apportera aucun matériau de remblai extérieur. Les stériles et les matériaux de découverte seront intégralement utilisés au bénéfice du réaménagement du site.

TITRE 11 – ECHEANCES

CHAPITRE 11.1 ECHEANCIER

Article	Nature	Echéance
8.1.1	Affichage réglementaire à l'entrée de l'exploitation	Avant la déclaration de début d'exploitation
8.1.2	Bornage du périmètre de l'autorisation Mise en place et cotation d'une borne de nivellement	Avant la déclaration de début d'exploitation
8.2	Aménagement des accès et signalisation	Avant la déclaration de début d'exploitation
7.2	Elaboration d'un document de sécurité et de santé	Avant la déclaration de début d'exploitation
4.3	Etude de l'implantation des piézomètres	3 mois après notification de l'arrêté
1.5.5 et 1.5.6	Renouvellement et actualisation des garanties financières	Tous les 5 ans, 6 mois avant l'échéance des garanties financières
9.1.4	Entretien et vérification des équipements de lutte contre l'incendie	Tous les ans
6.2.3	Contrôle des niveaux sonores	A l'ouverture de la carrière puis tous les 3 ans
2.9	Organisation d'une commission locale de concertation et de suivi	Après 1 an d'exploitation, puis tous les ans
7.4.1	Vérification électrique	Tous les ans
1.6.5	Notification de fin d'exploitation	6 mois avant la date d'expiration de l'autorisation

CHAPITRE 11.2 DOCUMENTS A TRANSMETTRE A LA DRIRE

Article	Documents	Périodicité/Echéance
7.2	Déclaration des entreprises extérieures	Avant toute intervention de l'entreprise sur le site <i>Les entreprises susceptibles d'intervenir dans l'année sur le site, et ce de manière régulière, peuvent faire l'objet d'une seule déclaration renouvelée tous les ans</i>
7.2	Déclaration du directeur technique	Avant la déclaration de début d'exploitation
8.3.5	Plan à jour de l'exploitation	Tous les ans <i>L'intervention d'un géomètre à l'occasion de chaque changement de phase d'exploitation est souhaitable</i>
4.4	Contrôle des effluents aqueux	1er février année n+1
2.8	Bilan d'activité de l'année écoulée	1er février année n+1
2.7	Déclaration des accidents et des incidents	Adresser annuellement un récapitulatif des accidents survenus. En cas d'accident grave, en informer l'inspecteur du travail dans les meilleurs délais

TITRE 12 – EXECUTION DE L'ARRETE

ARTICLE 12.1.1.

Le présent arrêté sera notifié à l'exploitant par voie administrative.

Un extrait dudit arrêté, énumérant les prescriptions et faisant connaître que copie dudit arrêté est déposée en mairie et peut y être consulté par tout intéressé, sera affiché à la mairie pendant une durée minimum d'un mois.

Procès verbal de ces formalités sera adressé à la préfecture.

Un extrait sera affiché en permanence de façon lisible dans l'installation par les soins de l'exploitant.

Un avis sera inséré aux frais de l'exploitant dans deux journaux locaux diffusés dans tout le département.

Un avis sera publié au recueil des actes administratifs de la préfecture de l'Eure.

ARTICLE 12.1.2.

Monsieur le secrétaire général de la préfecture, Monsieur le directeur régional de l'industrie, de la recherche et de l'environnement, Monsieur le sous-préfet des Andelys et Monsieur le maire de Criquebeuf sur Seine sont chargés, chacun en ce qui le concerne, de l'exécution du présent arrêté.

Copie dudit arrêté sera également adressée :

- à l'inspecteur des installations classées (DRIRE Eure),
- à Monsieur le directeur départemental de l'agriculture et de la forêt,
- à Monsieur le directeur départemental des affaires sanitaires et sociales,
- à Monsieur le directeur départemental des services d'incendie et de secours,
- à Madame la directrice départementale du travail, de l'emploi et de la formation professionnelle,
- à Madame la directrice départementale de l'équipement,
- à Monsieur le directeur régional de l'environnement,
- à Monsieur le maire de Criquebeuf sur Seine


Evreux, le 25 FEV. 2008

Le Préfet


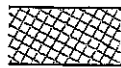
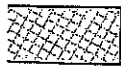




Richard SAMUEL

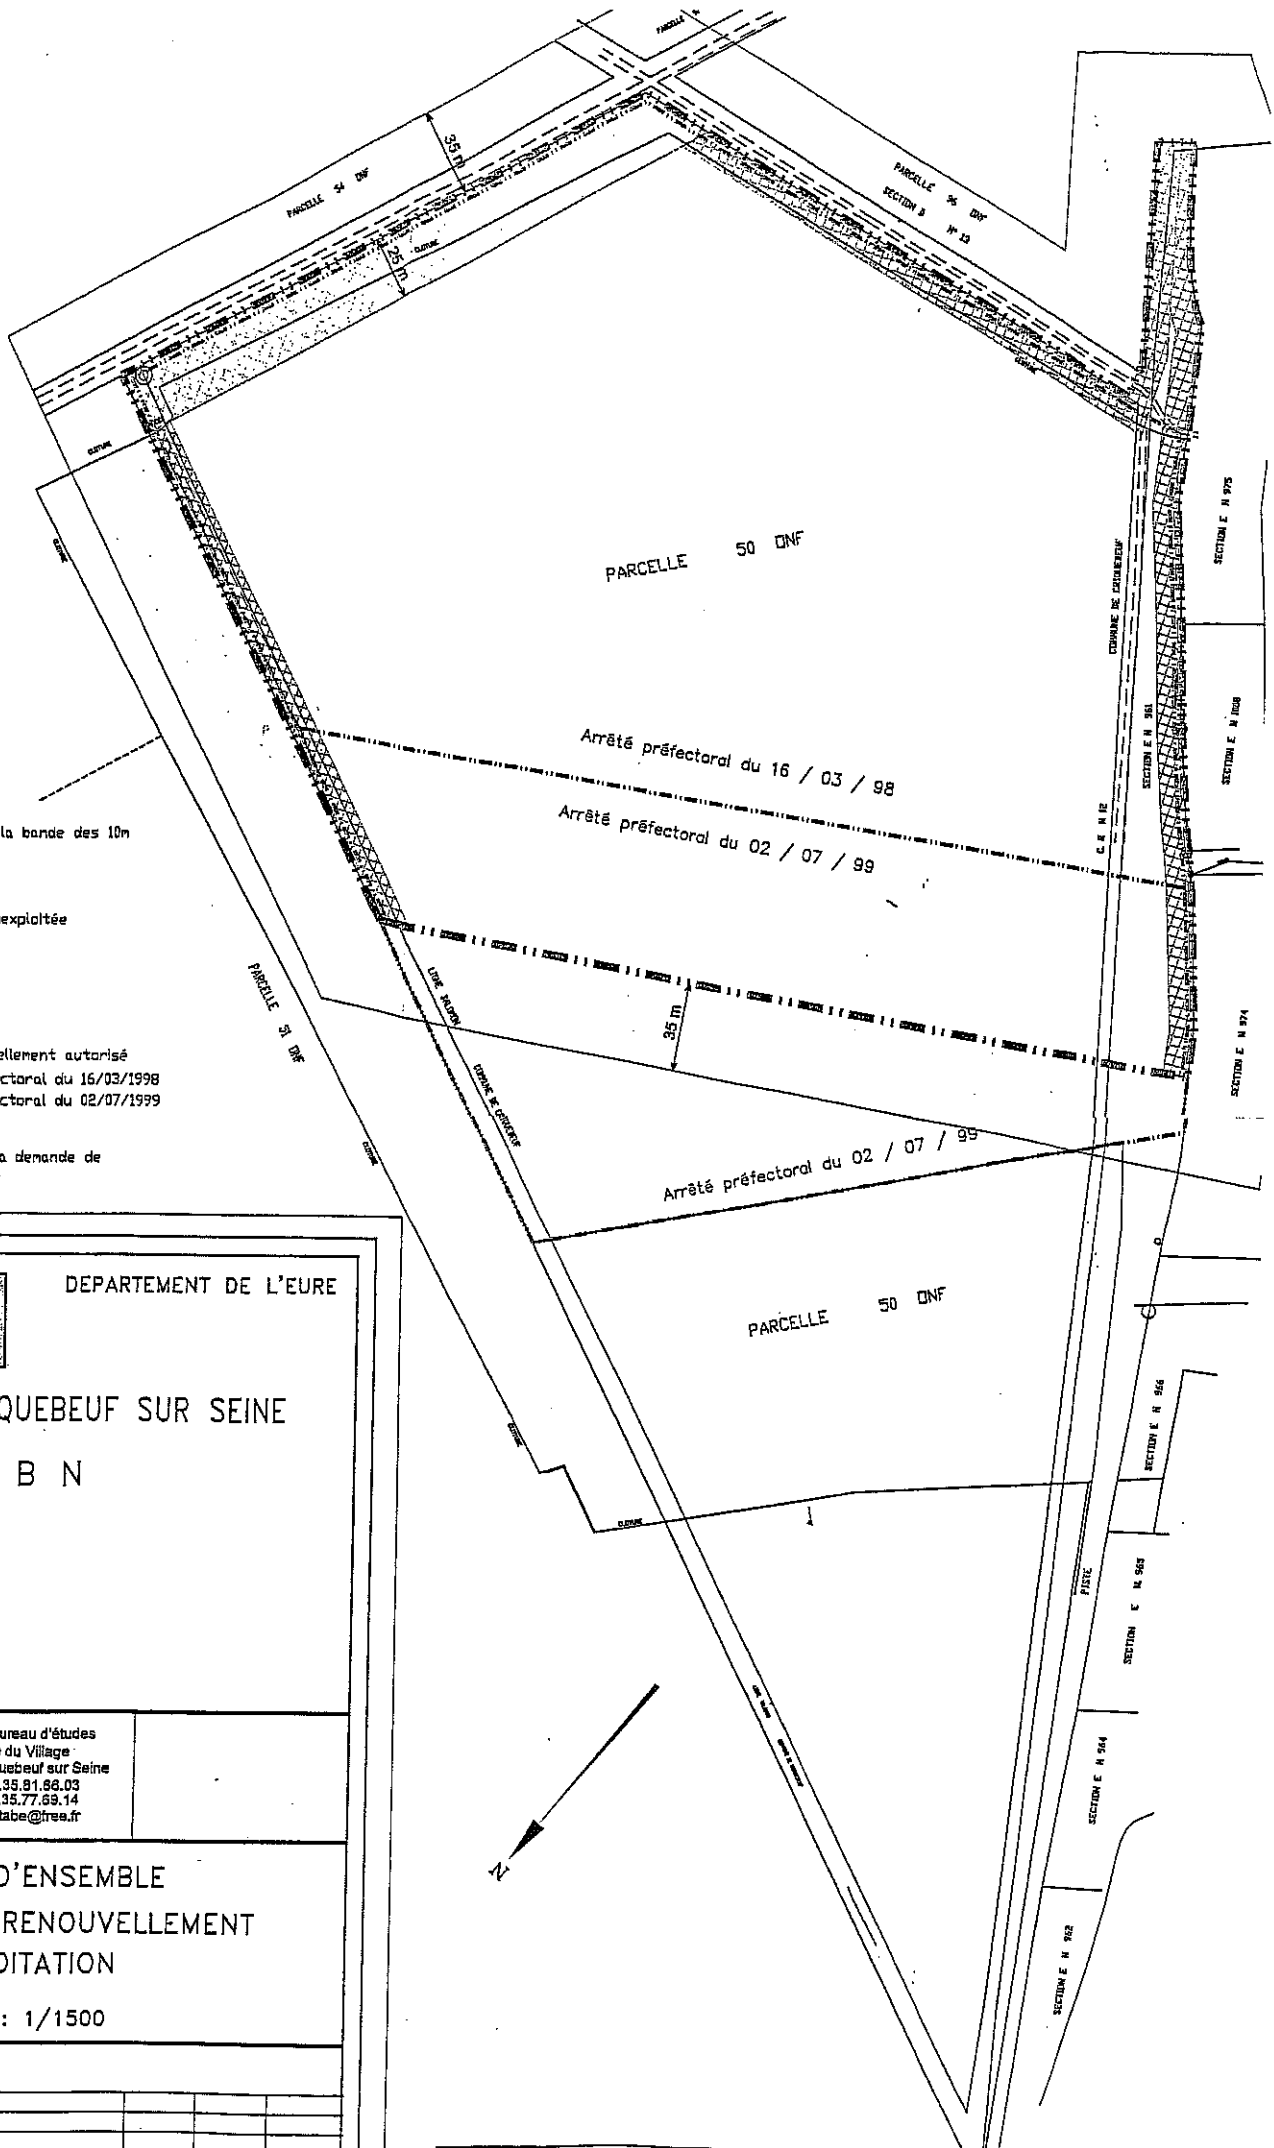ANNEXE A



LEGENDE

-  Limite des 35m
-  Exploitation de la bande des 10m
-  Bande de 25m inexploitée
-  Périmètre actuellement autorisé
 - arrêté préfectoral du 16/03/1998
 - arrêté préfectoral du 02/07/1999
-  Périmètre de la demande de renouvellement



DEPARTEMENT DE L'EURE

Commune de CRIQUEBEUF SUR SEINE

CARRIERES C B N


Parcelle 50 ONF
C.R n° 12
Ligne Salomon
Parcelle E n° 961



DELTA - Bureau d'études
884 rue du Village
27340 Criquebeuf sur Seine
Tel : 02.35.81.88.03
fax : 02.35.77.69.14
E-mail: deltabe@tree.fr

PLAN D'ENSEMBLE
DEMANDE DE RENOUVELLEMENT
D'EXPLOITATION

Echelle : 1/1500

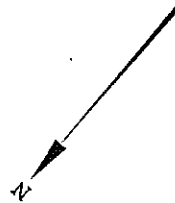

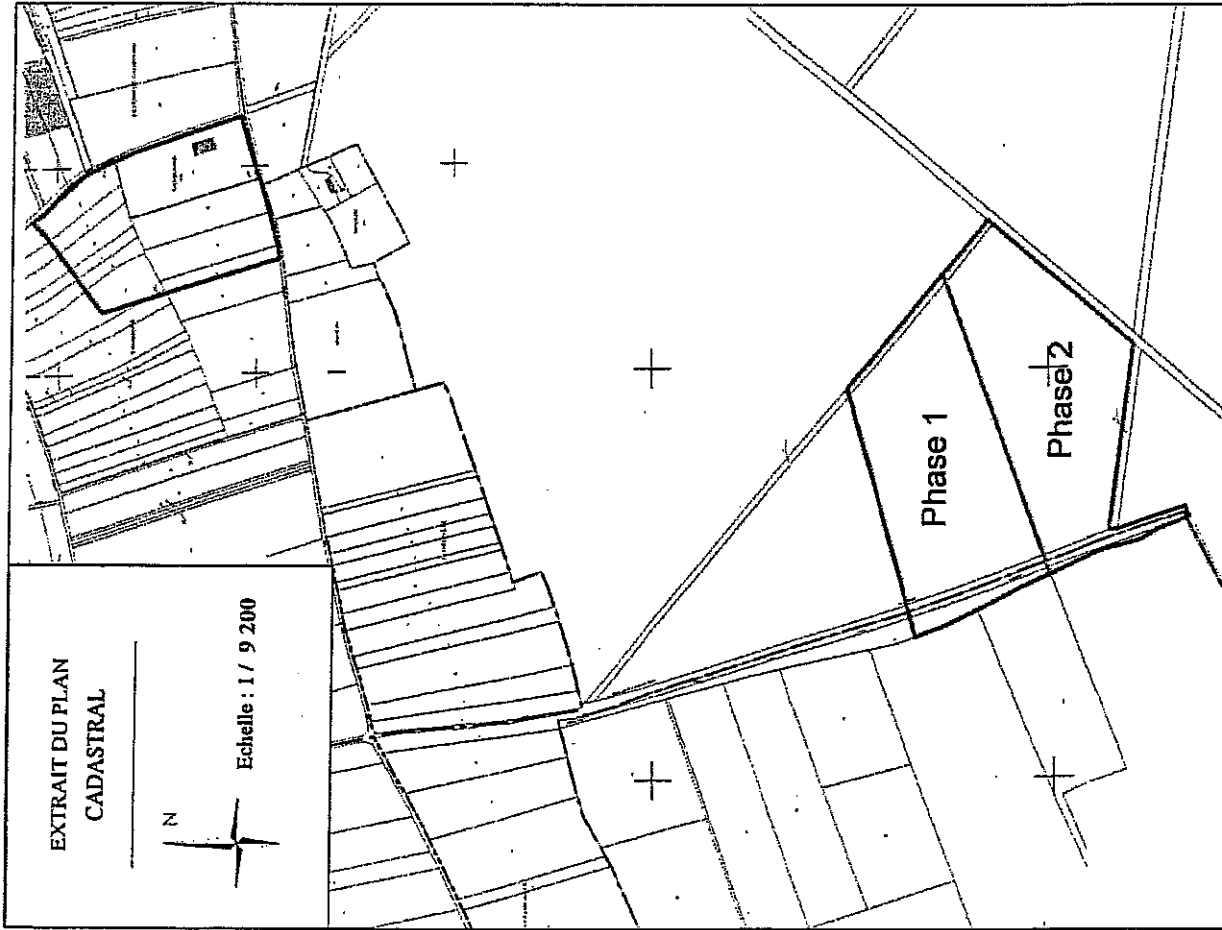


Figure 22 : Plan de phasage

**Demande de renouvellement d'autorisation d'exploiter une carrière à Criquebeuf-sur-Seine (27),
Bureau d'Etudes Techniques A.R.E.A. - Franqueville-Saint-Pierre (76)**

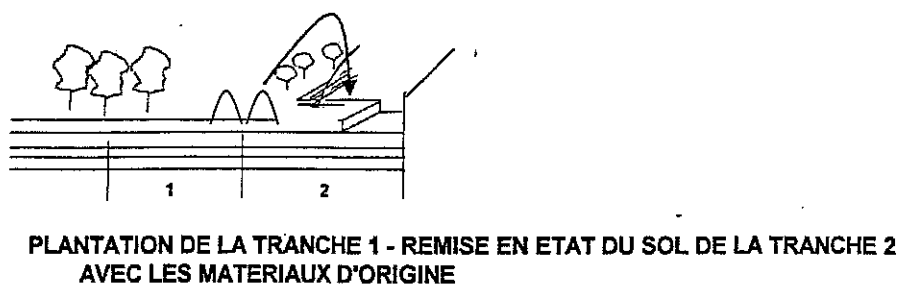
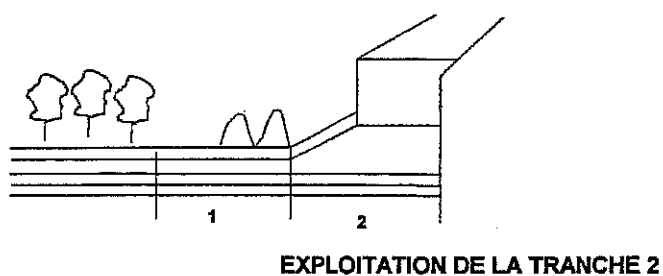
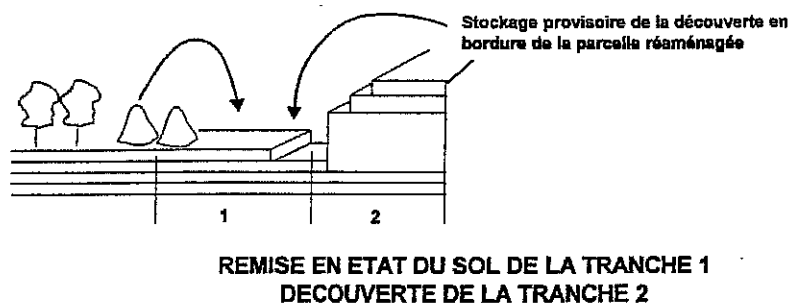
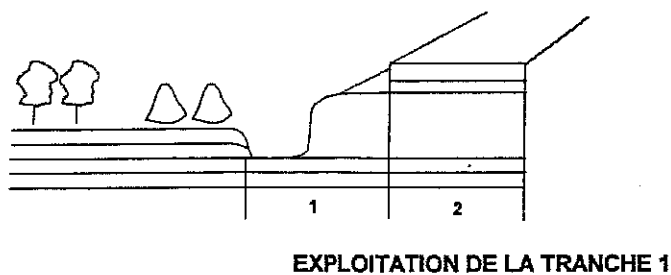
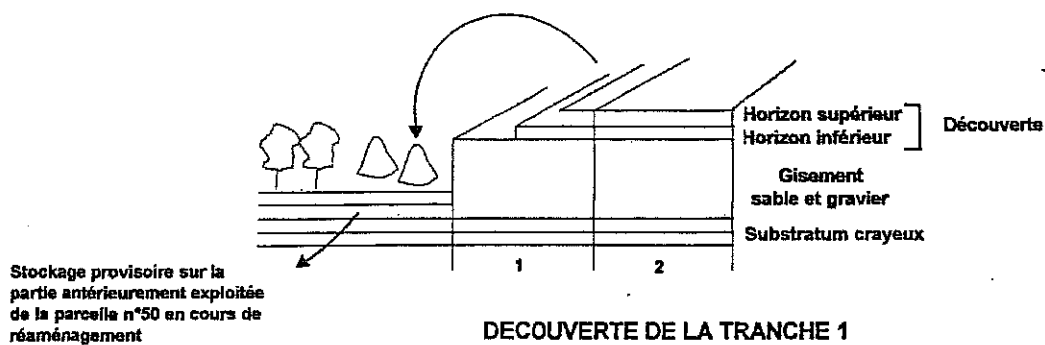


Figure 23 : Schéma du principe de réaménagement

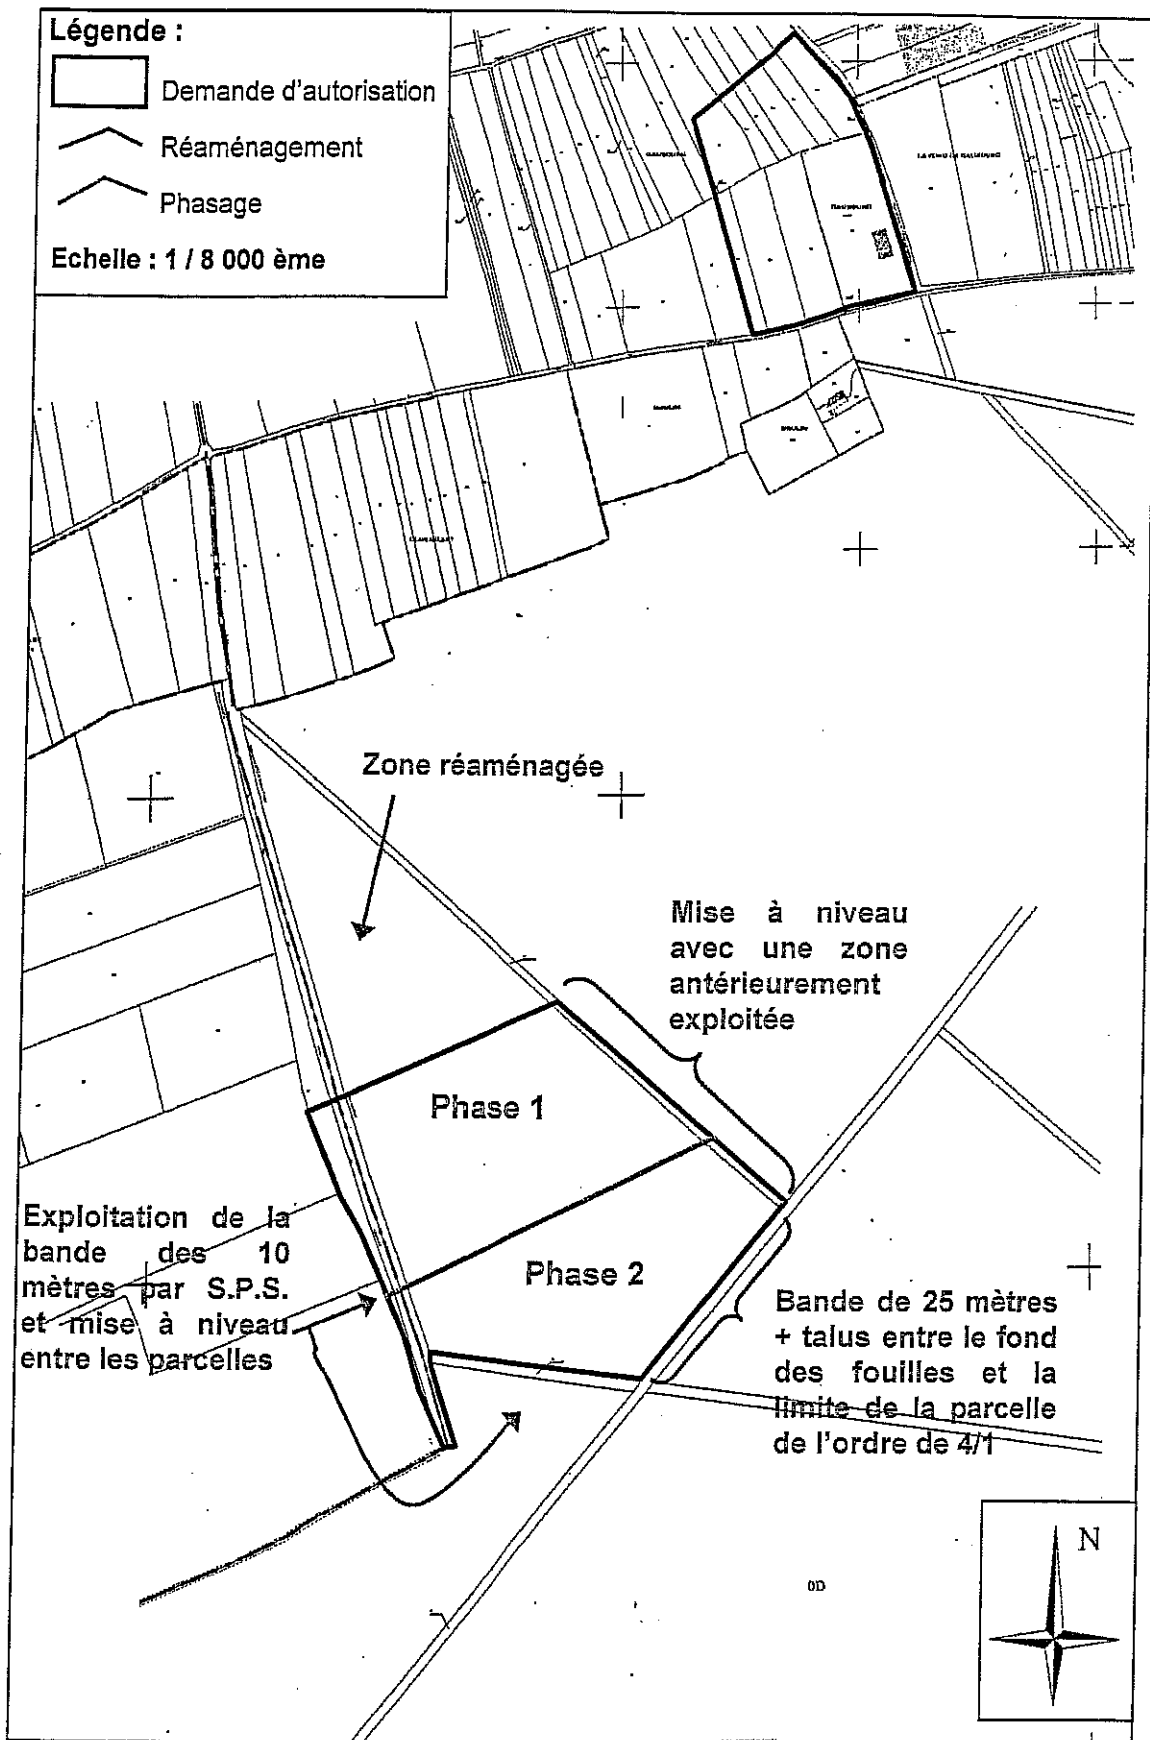



Figure 31 : Schéma représentant les conditions de remise en état au niveau topographique

DEPARTEMENT DE L'EURE

Commune de CRIQUEBEUF SUR SEINE
CARRIERES SNEC

Chemin Traversier
Voie Communale n°8

PLAN DES INSTALLATIONS

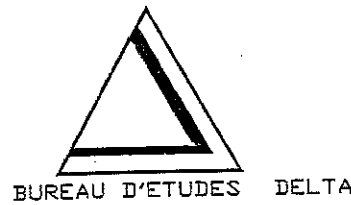

DELTA - Bureau d'études
864 rue du Village
27340 Criquebeuf sur Seine
Tel : 02.35.81.66.03
fax : 02.35.77.69.14
E-mail: deltabe@free.fr

PLAN D'ENSEMBLE
Echelle : 1/1500



NOTA : LE NIVELLEMENT EST RATTACHE AU SYSTEME IGN (1969)
CE DOCUMENT BENEFICIE DE LA PROTECTION EDICTEE PAR LA LOI DU 11 MARS 1957
PLAN INFORMATISE - MODIFICATIONS INTERDITES - REPRODUCTION RESERVEE

B	01/2007	T-2006.120	Modification : Zone des 35 m / Bassins de décantation	V.L.	DELTA	
A	08/2002	T-2002.58	Topographique	DELTA	DELTA	DELTA
Ind.	Date	Ref Dossier	NATURE	Dessine par	Verifie par	Approuve par

Echelle	Titre	EMETTEUR	Niveau D'études	Date	Ref Dossier	INDICE
1/1000	Topographique	DELTA	-	Janvier 2007	T-2006.120	B

LEGENDE

- Limite des 35m
- Limite cadastrale - Position approchée
- Bassin de décantation - Emplacement figuratif
- Forage - Emplacement figuratif

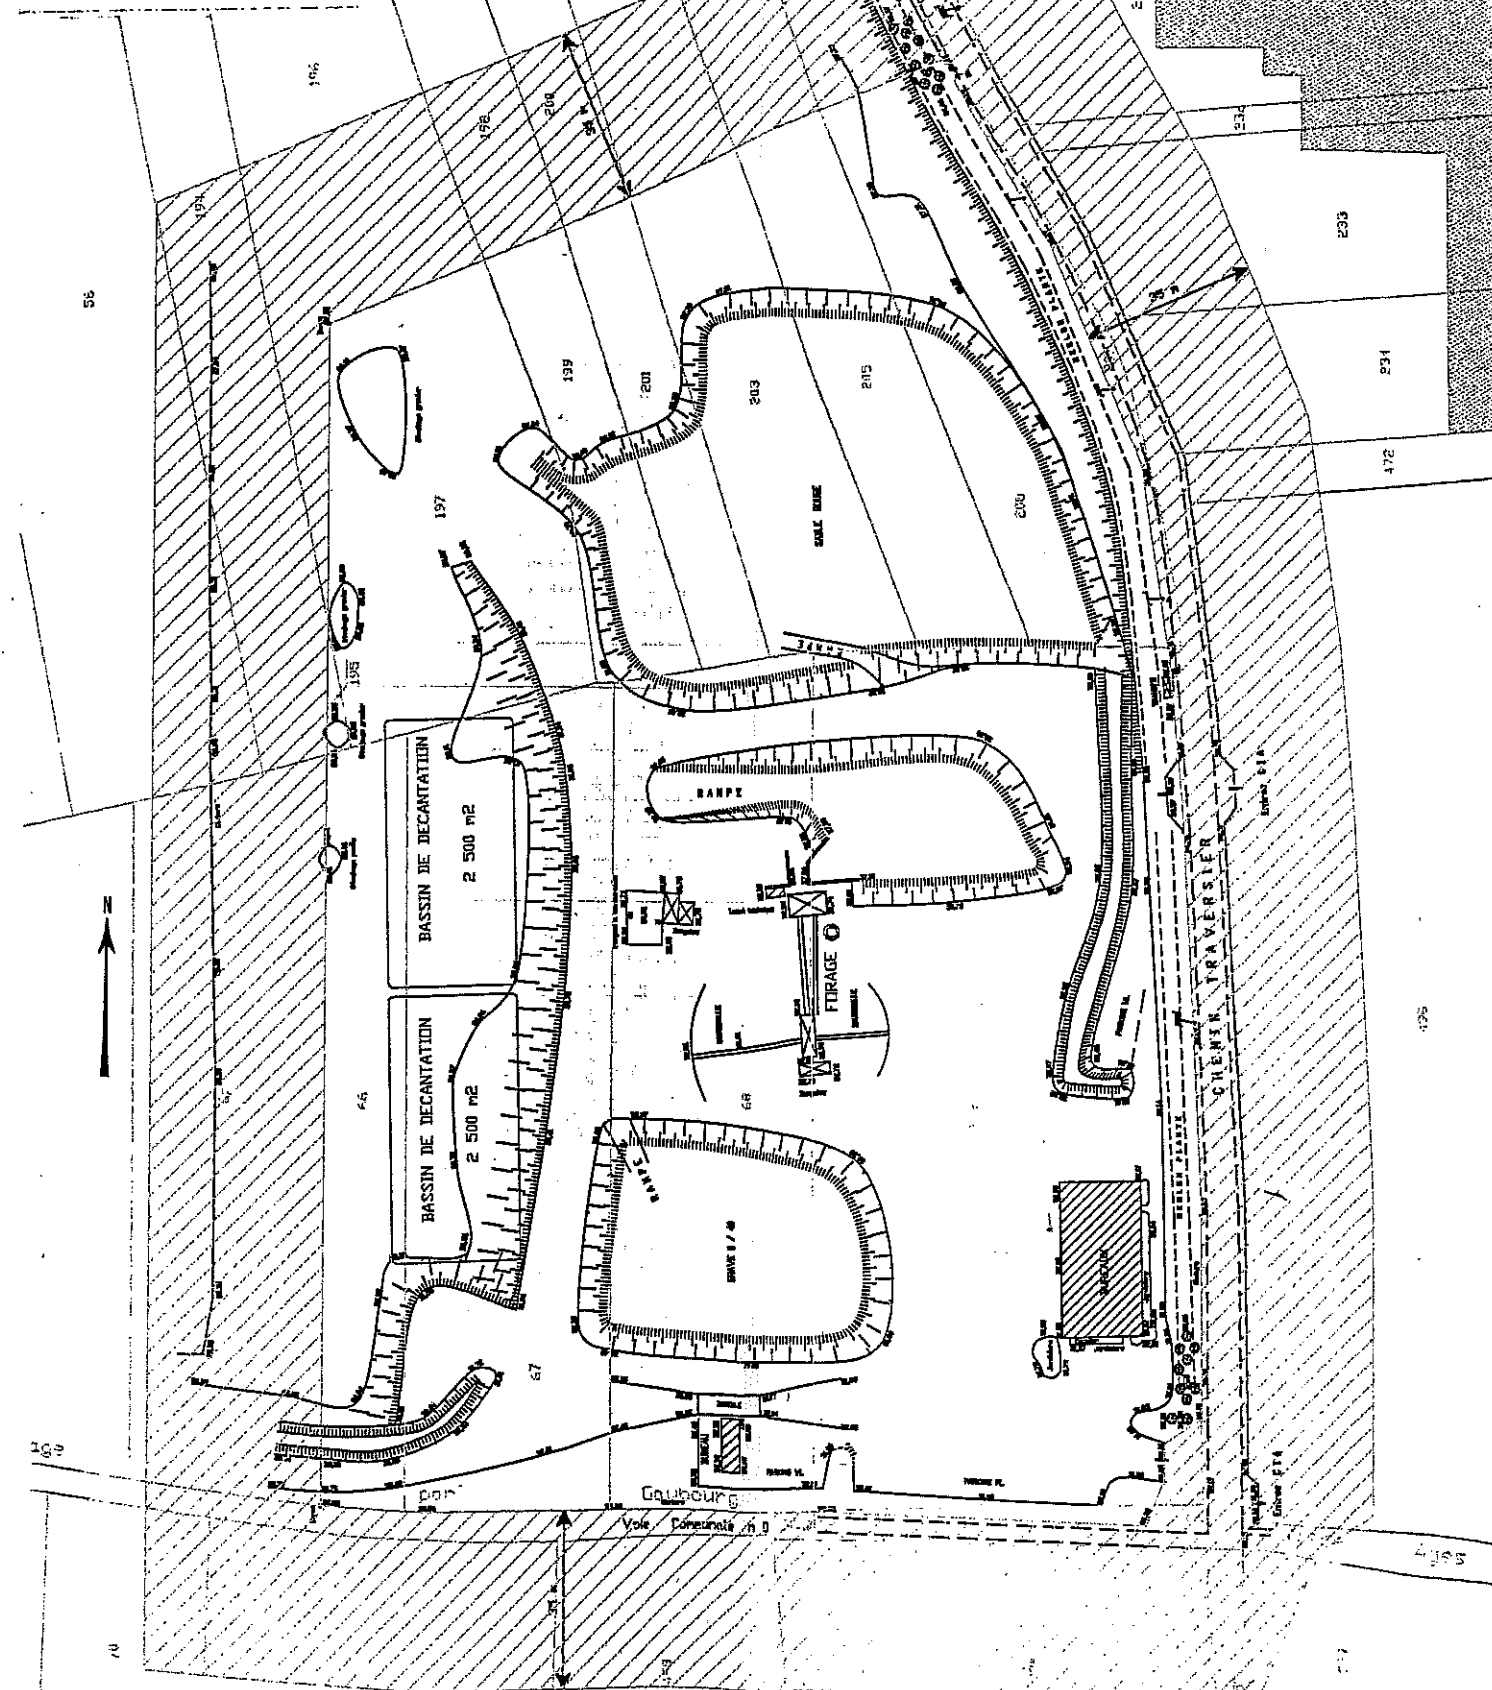B.E. DELTA - Michel MARTIN
864, RUE DU VILLAGE
27340 CRIQUEBEUF SUR SEINE
TEL 02.35.81.66.03 - FAX 02.35.77.69.14
e-mail : deltabe@free.fr

Département de l'Eure
COMMUNE DE CRIQUEBEUF SUR SEINE

CARRIERES C.B.N
Parcelle Forestière n°50 ONF



PROJET DE REAMENAGEMENT

COUPE

Echelle en X : 1/1000

Echelle en Y : 1/1000


Schéma Echelle 1/10000 :

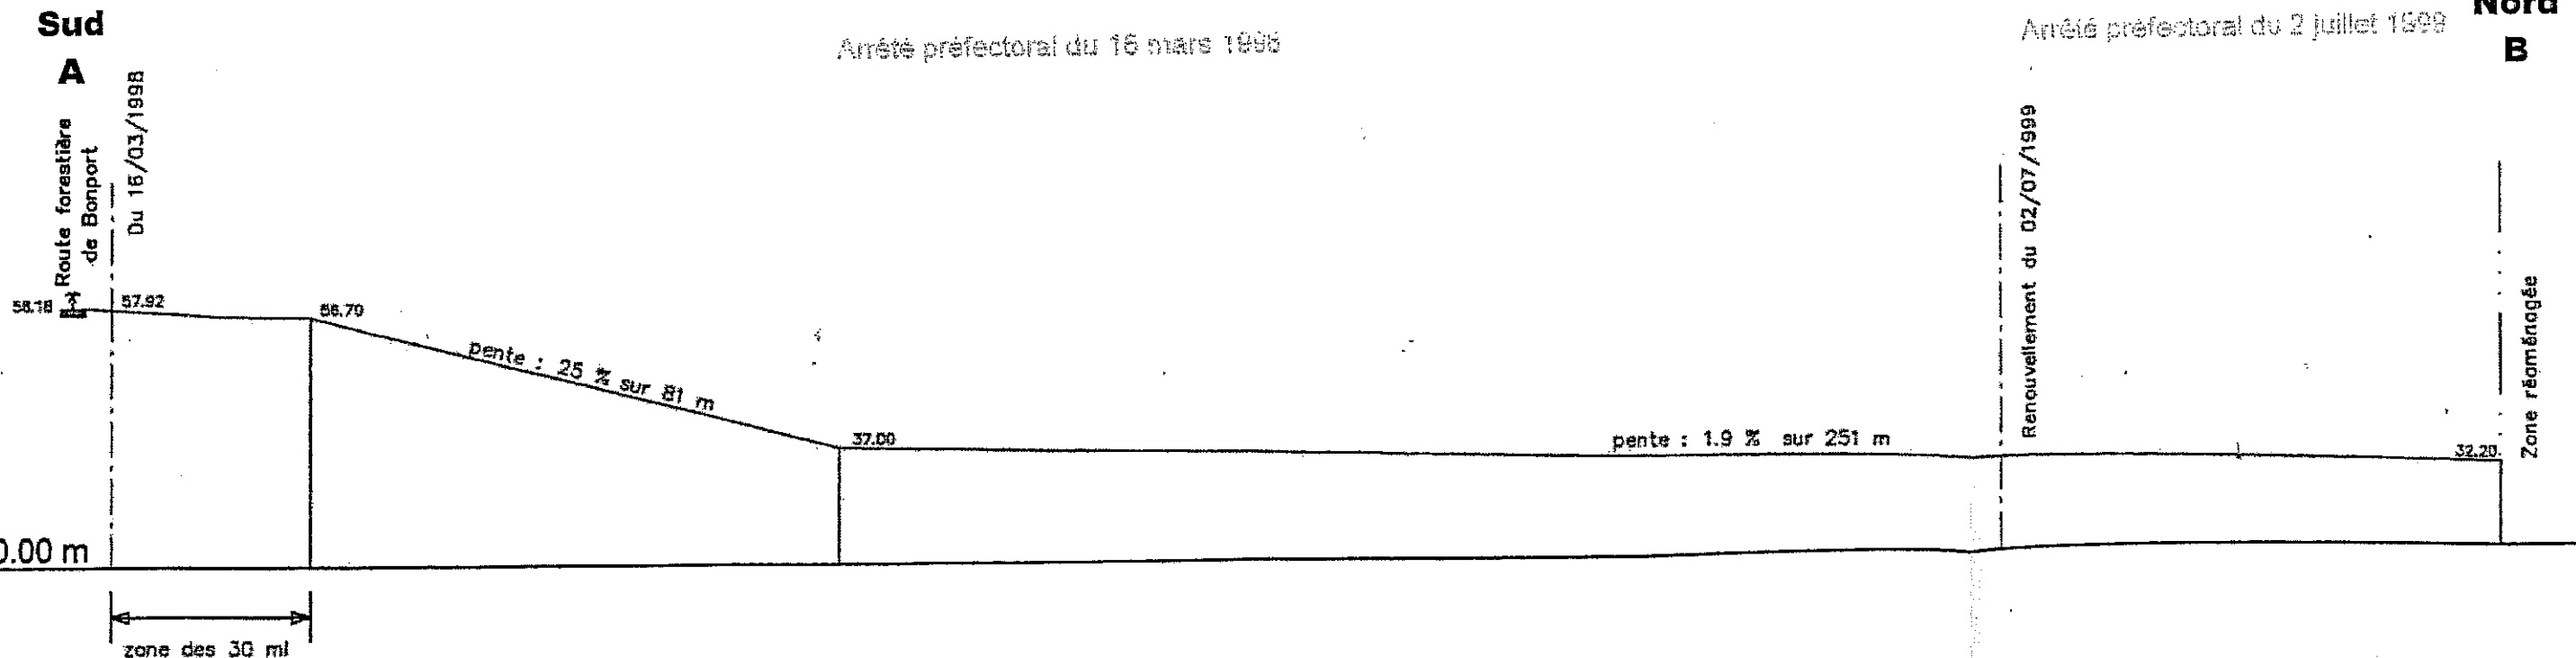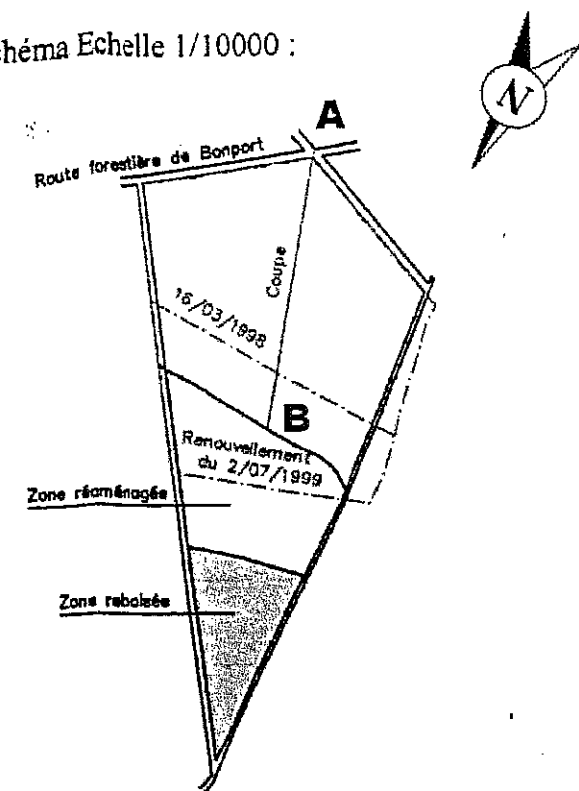

Arrêté préfectoral du 16 mars 1998

Arrêté préfectoral du 2 juillet 1999

PC : 20.00 m

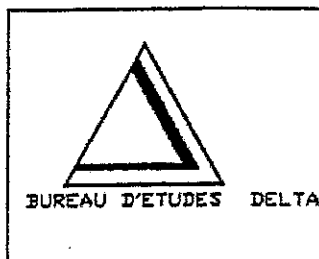

COUPE DRESSEE PAR :
 B.E DELTA - Michel MARTIN
 864, RUE DU VILLAGE
 27340 CRIQUEBEUF SUR SEINE
 TEL: 02.35.81.66.03-FAX: 02.35.77.69.14
 Réf dossier : 2006.57 (2)

Légende :
 - - - - - : Limite arrêté préfectoral

Figure 24 : Coupe topographique de la carrière représentant le projet de réaménagement (Source : Bureau d'Etudes DELTA)