



PRÉFÈTE DE LA LOIRE-ATLANTIQUE

Préfecture de la Loire-Atlantique
Direction de la coordination des politiques publiques
et de l'appui territorial
Bureau des procédures environnementales et foncières
2017/ICPE/091

Arrêté de prescriptions complémentaires

LA PRÉFÈTE DE LA REGION PAYS-DE-LA-LOIRE
PRÉFÈTE DE LA LOIRE-ATLANTIQUE
Officier de la Légion d'Honneur
Commandeur de l'Ordre National du Mérite

- VU** le titre 1^{er} du livre V du code de l'environnement (parties législative et réglementaire) relatif aux installations classées pour la protection de l'environnement, notamment l'article R.511-9 fixant la nomenclature des installations classées ;
- VU** l'arrêté ministériel du 27 décembre 2013 relatif aux prescriptions générales applicables aux installations relevant du régime de l'autorisation au titre des rubriques n° 2101, 2102, 2111 et 3660 de la nomenclature des installations classées pour la protection de l'environnement ;
- VU** l'arrêté en date du 31 mars 2009 autorisant le GAEC DE L'EAU VIVE à exploiter au lieu dit "la Dabinière" à ST HILAIRE DE CLISSON un élevage avicole de 120 000 animaux-équivalents volailles ;
- VU** la demande en date du 25 novembre 2016 présentée par le GAEC DE L'EAU VIVE en vue de porter la capacité de l'élevage de volailles à 156 810 emplacements de volailles, pour son site de ST HILAIRE DE CLISSON, La Dabinière ;
- VU** les plans annexés à la demande ;
- VU** le rapport du directeur départemental de la protection des populations en date du 13 janvier 2017 ;
- VU** l'avis favorable émis par le conseil départemental de l'environnement et des risques sanitaires et technologiques dans sa séance du 9 février 2017 ;
- VU** le projet d'arrêté transmis au GAEC DE L'EAU VIVE en application de l'article R.512-26 du code de l'environnement, en l'invitant à formuler ses observations dans un délai de 15 jours ;
- CONSIDERANT** qu'aux termes de l'article L.512-1 du titre 1er du Livre V du code de l'environnement l'autorisation ne peut être accordée que si les dangers ou inconvénients de l'installation peuvent être prévenus par des mesures que spécifie l'arrêté préfectoral ;

CONSIDERANT que les conditions d'aménagement et d'exploitation, telles qu'elles sont définies par le présent arrêté, permettent de prévenir les dangers et inconvénients de l'installation pour les intérêts mentionnés par l'article L.511-1 du titre 1er du livre V du code de l'environnement, notamment pour la commodité du voisinage, pour la santé, la sécurité, la salubrité publiques et pour la protection de la nature et de l'environnement ;

SUR la proposition du secrétaire général de la préfecture de la Loire-Atlantique ;

ARRETE

TITRE 1 : PORTEE DE L'AUTORISATION ET CONDITIONS GENERALES

Article 1 : Bénéficiaire et portée de l'autorisation

Article 1.1 - Exploitant titulaire de l'autorisation

Le GAEC DE L'EAU VIVE dont le siège social est situé à "la la Dabinière", 44190 ST HILAIRE DE CLISSON, est autorisée sous réserve du respect des prescriptions du présent arrêté, à exploiter à cette même adresse un élevage de volailles de 156 810 emplacements de volailles.

Article 1.2 – Elevage soumis à la directive IED

L'installation relevant de la Directive IED est réalisée et exploitée en se fondant sur les performances des meilleures techniques disponibles (MTD) et en tenant compte de la vocation et de l'utilisation des milieux environnants ainsi que de la gestion équilibrée de la ressource en eau.

Article 2 : Nature des installations

Article 2.1 - Liste des installations concernées par une rubrique de la nomenclature des installations classées

Rubrique	A ou D*	Désignation de la rubrique	
2111-1	A	Volailles, gibiers à plumes (activité d'élevage, vente, etc...) 1) Installations dont les activités sont classées au titre de la rubrique 3660	156 810 emplacements
3660-a	A	Elevage intensif de volailles a) Avec plus de 40 000 emplacements de volailles	156 810 emplacements

(* A : autorisation, D : déclaration)

Les prescriptions du présent arrêté s'appliquent également aux autres installations ou équipements exploités dans l'établissement, qui mentionnés ou non à la nomenclature sont de nature par leur proximité ou leur connexité avec une installation soumise à enregistrement à modifier les dangers ou inconvénients de cette installation.

Article 2.2 - Situation de l'établissement

Les installations (bâtiments + annexes) sont situées sur la commune, parcelles et sections suivantes :

Commune	Type d'élevage	Sections	Parcelles
ST HILAIRE DE CLISSON	volailles	ZN	N° 33, 35a, 35c, 265 et 267a

Les installations citées à l'article 2.2 ci-dessus sont reportées avec leurs références sur le plan de situation l'établissement annexé au présent arrêté.

Les tiers les plus proches sont situés à plus de 100 mètres des bâtiments d'élevage de volailles.

Article 3 : Conformité au dossier de demande d'autorisation

Les installations et leurs annexes, objet du présent arrêté, sont disposées, aménagées et exploitées conformément aux plans et données techniques contenus dans les différents dossiers déposés par l'exploitant (voir plan annexé). En tout état de cause, elles respectent par ailleurs les dispositions du présent arrêté, des arrêtés complémentaires et les réglementations autres en vigueur.

Article 4 : Durée de l'autorisation

La présente autorisation cesse de produire effet si l'installation n'a pas été mise en service dans un délai de trois ans ou n'a pas été exploitée durant deux années consécutives, sauf cas de force majeure.

Article 5 : Equipements et matériels abandonnés

Les équipements abandonnés ne sont pas maintenus dans les installations. Toutefois, lorsque leur enlèvement est incompatible avec les conditions immédiates d'exploitation, des dispositions matérielles interdiront leur réutilisation afin de garantir leur mise en sécurité et la prévention des accidents.

Article 6 : Respect des autres législations et réglementations

Les dispositions de cet arrêté préfectoral sont prises sans préjudice des autres législations et réglementations applicables, et notamment le code minier, le code civil, le code de l'urbanisme, le code du travail et le code général des collectivités territoriales, la réglementation sur les équipements sous pression. Les droits des tiers sont et demeurent expressément réservés.

La présente autorisation ne vaut pas permis de construire.

TITRE 2 : DISPOSITIONS GENERALES - IMPLANTATION ET AMENAGEMENT DE L'INSTALLATION

Article 7 : L'installation est implantée, réalisée et exploitée conformément aux plans et autres documents joints à la demande sus-visée.

L'exploitant énumère et justifie en tant que de besoin toutes les dispositions prises pour la conception, la construction et l'exploitation des installations afin de respecter les prescriptions du présent arrêté.

Article 8 : L'exploitant établit et tient à jour un dossier comportant les documents suivants :

- un registre à jour des effectifs d'animaux présents dans l'installation, constitué, le cas échéant, du registre d'élevage tel que prévu par le code rural et de la pêche maritime ;
- les différents documents prévus par le présent arrêté, à savoir :
- le registre des risques ;

- le plan des réseaux de collecte des effluents d'élevage ;
- le plan d'épandage et les modalités de calcul de son dimensionnement ;
- le cahier d'épandage y compris les bordereaux d'échanges d'effluents d'élevage, le cas échéant ;
- les bons d'enlèvements d'équarrissage.

Ce dossier est tenu à la disposition de l'inspection de l'environnement, spécialité installations classées.

Article 9 : Implantation des bâtiments

Les bâtiments d'élevage et leurs annexes sont implantés à une distance minimale de :

- 100 mètres des habitations ou locaux habituellement occupés par des tiers (à l'exception des logements occupés par des personnels de l'installation, des hébergements et locations dont l'exploitant a la jouissance et des logements occupés par les anciens exploitants), des stades ou des terrains de camping agréés (à l'exception des terrains de camping à la ferme), ainsi que des zones destinées à l'habitation par des documents d'urbanisme opposables aux tiers. Cette distance peut être réduite à 15 mètres pour les stockages de paille et de fourrage de l'exploitation, toute disposition est alors prise pour prévenir le risque d'incendie ;
- 35 mètres des puits et forages, des sources, des aqueducs en écoulement libre, de toute installation souterraine ou semi-enterrée utilisée pour le stockage des eaux, que les eaux soient destinées à l'alimentation en eau potable ou à l'arrosage des cultures maraîchères, des rivages, des berges des cours d'eau ;
- 50 mètres des berges des cours d'eau alimentant une pisciculture, sur un linéaire d'un kilomètre le long de ces cours d'eau en amont d'une pisciculture, à l'exclusion des étangs empoisonnés où l'élevage est extensif sans nourrissage ou avec apport de nourriture exceptionnel.

En cas de nécessité et en l'absence de solution technique propre à garantir la commodité du voisinage et la protection des eaux, les distances fixées par le présent article peuvent être augmentées.

Article 10 : L'exploitant prend les dispositions appropriées qui permettent d'intégrer l'installation dans le paysage.

L'ensemble des installations et leurs abords, placés sous le contrôle de l'exploitant, sont aménagés et maintenus en bon état de propreté.

Article 11 : L'exploitant prend les dispositions appropriées pour préserver la biodiversité végétale et animale sur son exploitation, notamment en implantant ou en garantissant le maintien d'infrastructures agro-écologiques de type haies d'espèces locales, bosquets, talus enherbés, points d'eau.

TITRE 3 : PREVENTION DES ACCIDENTS ET DES POLLUTIONS

Article 12 : Généralités

Article 12-1 - L'exploitant recense, sous sa responsabilité, les parties de l'installation qui en raison de la présence de gaz (notamment en vue de chauffage) ou de liquides inflammables sont susceptibles de prendre feu ou de conduire à une explosion.

Article 12-2 - Sans préjudice des dispositions du code du travail, l'exploitant dispose des documents lui permettant de connaître la nature et les risques des produits dangereux présents dans l'installation, en particulier les fiches de données de sécurité. Ces documents sont intégrés au registre des risques mentionné à l'article 14.

Article 12-3 - Les locaux sont maintenus propres et régulièrement nettoyés notamment de manière à éviter les amas de matières dangereuses ou polluantes et de poussières.

Toutes dispositions sont prises aussi souvent que nécessaire pour empêcher la prolifération des insectes et des rongeurs, ainsi que pour en assurer la destruction.

Article 13 : Dispositions constructives

I. - Tous les sols des bâtiments d'élevage, toutes les installations d'évacuation (canalisations, y compris celles permettant l'évacuation des effluents vers les équipements de stockage et de traitement, caniveaux à lisier, etc.) ou de stockage des effluents sont imperméables et maintenus en parfait état d'étanchéité. La pente des sols des bâtiments d'élevage ou des annexes est conçue pour permettre l'écoulement des effluents d'élevage vers les équipements de stockage ou de traitement. Ces dispositions ne s'appliquent pas aux sols des enclos, et des bâtiments des élevages sur litière accumulée.

A l'intérieur des bâtiments d'élevage, le bas des murs est imperméable et maintenu en parfait état d'étanchéité sur une hauteur d'un mètre au moins. Cette disposition n'est pas applicable aux enclos et aux bâtiments des élevages sur litière accumulée.

Les aliments stockés en dehors des bâtiments sont couverts en permanence par une bâche maintenue en bon état ou tout autre dispositif équivalent afin de les protéger de la pluie.

II. - Les équipements de stockage et de traitement des effluents d'élevage sont conçus, dimensionnés et exploités de manière à éviter tout déversement dans le milieu naturel.

Les équipements de stockage à l'air libre des effluents liquides sont signalés et entourés d'une clôture de sécurité et dotés, pour les nouveaux équipements, de dispositifs de surveillance de l'étanchéité.

Les équipements de stockage des lisiers et effluents d'élevage liquides construits après le 1er juin 2005 et avant le 1er janvier 2014 sont conformes aux I à V et VII à IX du cahier des charges de l'annexe 2 de l'arrêté du 26 février 2002 susvisé, ou présentent des caractéristiques permettant de garantir les mêmes résultats.

Les équipements de stockage des lisiers et effluents d'élevage liquides construits après le 1er janvier 2014 sont conformes aux I à V et VII à IX du cahier des charges de l'annexe 2 de l'arrêté du 26 février 2002 susvisé, ou présentent des caractéristiques permettant de garantir les mêmes résultats.

III. - Les tuyauteries et canalisations transportant les effluents sont convenablement entretenues et font l'objet d'une surveillance appropriée permettant de s'assurer de leur bon état.

Article 14 : Accès à l'installation

L'installation dispose en permanence d'un accès au moins pour permettre à tout moment l'intervention des services d'incendie et de secours.

Au sens du présent arrêté, on entend par « accès à l'installation » une ouverture reliant la voie de desserte ou publique et l'intérieur du site suffisamment dimensionnée pour permettre l'entrée des engins de secours et leur mise en œuvre.

Les véhicules dont la présence est liée à l'exploitation de l'installation stationnent, lorsqu'il n'y a aucune présence humaine sur le site, sans occasionner de gêne pour l'accessibilité des engins des services de secours depuis les voies de circulation externes à l'installation, même en dehors des heures d'exploitation et d'ouverture de l'installation.

Les dispositions du présent article ne s'appliquent pas aux installations existantes.

Article 15 : Protection contre l'incendie

Article 15.1 – Protection externe

L'installation dispose de moyens de lutte contre l'incendie adaptés aux risques, notamment d'un ou de plusieurs appareils d'incendie (poteaux) publics ou privés dont un implanté à 200 mètres au plus du risque, ou de points d'eau, bassins, citernes, etc., d'une capacité en rapport avec le danger à combattre.

Nature du point d'eau, Numéro	Volume	Débit	Adresse	Distance des bâtiments d'élevage
Poteau d'incendie Réserve d'eau	plus de 120 m ³	60 m ³ /h	La Dabinière ST HILAIRE DE CLISSON	Sur le site

L'exploitant se doit de vérifier l'accessibilité et les aménagements de la réserve incendie, conjointement avec le SDIS, service prévention des sites.

L'exploitant est tenu de s'assurer que les débits et pressions des hydrants existants répondent aux normes NFS 61211 ou NFS 62213 ou NFS 61213 et NFS 62200. Une attestation de conformité devra être retournée aux services d'incendie et de secours. Une copie de cette attestation sera adressée à l'inspection des installations classées.

Dispositions relatives à la sécurité des intervenants et à la mise en œuvre des moyens de secours

Un plan schématique sous forme de pancarte inaltérable est apposé à l'entrée de chaque bâtiment afin de faciliter l'action des secours.

Le plan des différents niveaux, conforme à la norme NF S 60-303 relative aux plans et consignes contre l'incendie devra comporter notamment l'emplacement :

- des cloisonnements principaux (murs coupe feu),
- des dégagements principaux,
- des locaux à risques,
- des dispositifs et commandes de sécurité,
- des organes de coupure des fluides et énergies,
- des moyens d'extinction fixe et d'alarme,
- des voiries,
- des ressources privées de défense incendie (poteaux privés, réserve d'eau incendie).

Article 15.2 – Protection interne

La protection interne contre l'incendie est assurée par des extincteurs portatifs dont les agents d'extinction sont appropriés aux risques à combattre.

Ces moyens sont complétés :

- s'il existe un stockage de fioul ou de gaz, par la mise en place à proximité d'un extincteur portatif à poudre polyvalente de 6 kilogrammes, en précisant : « Ne pas se servir sur flamme gaz » ;
- par la mise en place d'un extincteur portatif « dioxyde de carbone » de 2 à 6 kilogrammes à proximité des armoires ou locaux électriques.

Les vannes de barrage (gaz, fioul) ou de coupure (électricité) sont installées à l'entrée des bâtiments dans un boîtier sous verre dormant correctement identifié.

Les extincteurs font l'objet de vérifications périodiques conformément à la réglementation en vigueur.

Sont affichées à proximité du téléphone urbain, dans la mesure où il existe, et près de l'entrée du bâtiment, des consignes précises indiquant notamment :

- le numéro d'appel des sapeurs-pompiers : 18 ;
- le numéro d'appel de la gendarmerie : 17 ;
- le numéro d'appel du SAMU : 15 ;
- le numéro d'appel des secours à partir d'un téléphone mobile : 112 ;

ainsi que les dispositions immédiates à prendre en cas de sinistre ou d'accident de toute nature pour assurer la sécurité des personnels et la sauvegarde de l'installation.

Le local technique du poulailler projeté sera isolé des autres locaux par des parois verticales et planchers hauts REI60 (CF de degré 1 heure) et bloc-porte EI 30 (CF de degré ½ heure), muni d'une ferme porte.

Article 16 : Dispositif de prévention des accidents

Les installations électriques sont conçues et construites conformément aux règlements et aux normes applicables.

L'exploitant tient à la disposition de l'inspection de l'environnement, spécialité installations classées, les éléments justifiant que ses installations électriques et techniques (gaz, chauffage, fioul) sont entretenues en bon état et vérifiées par un professionnel tous les cinq ans, ou tous les ans si l'exploitant emploie des salariés ou des stagiaires.

Un plan des zones à risque d'incendie ou d'explosion telles et les fiches de données de sécurité telles que mentionnées à l'article 12, les justificatifs des vérifications périodiques des matériels électriques et techniques et les éléments permettant de connaître les suites données à ces vérifications sont tenus à la disposition des services de secours et de l'inspection de l'environnement, spécialité installations classées, dans un registre des risques.

Article 17 : Dispositif de rétention des pollutions accidentelles

Les dispositions du présent article ne sont pas applicables aux équipements de stockage des effluents d'élevage et aux bassins de traitement des effluents liquides.

Tout stockage de produits liquides inflammables, ainsi que d'autres produits toxiques ou dangereux pour l'environnement, est associé à une capacité de rétention dont le volume est au moins égal à la plus grande des deux valeurs suivantes :

- 100 % de la capacité du plus grand réservoir ;
- 50 % de la capacité globale des réservoirs associés.

La capacité de rétention est étanche aux produits qu'elle pourrait contenir et résiste à l'action physique et chimique des fluides. Il en est de même pour son dispositif d'obturation qui est maintenu fermé.

Tout moyen équivalent au dispositif de rétention peut le remplacer, notamment les cuves double-paroi.

L'étanchéité du (ou des) réservoir(s) associé(s) peut être contrôlée à tout moment.

Les produits récupérés en cas d'accident ne peuvent être rejetés que dans des conditions conformes au présent arrêté ou sont éliminés comme les déchets.

Les réservoirs ou récipients contenant des produits incompatibles ne sont pas associés à une même rétention.

Le stockage des liquides inflammables, ainsi que des autres produits toxiques ou dangereux pour l'environnement, n'est permis sous le niveau du sol que dans des réservoirs en fosse maçonnée, ou assimilés.

Lorsque les stockages sont à l'air libre, les rétentions sont vidées dès que possible des eaux pluviales s'y versant.

Le sol des aires et des locaux de stockage ou de manipulation est étanche et équipé de façon à pouvoir recueillir les eaux de lavage et les matières répandues accidentellement.

TITRE 4 : EMISSIONS DANS L'EAU ET DANS LES SOLS

Article 18 : Principes généraux

I. - Le fonctionnement de l'installation est compatible avec les objectifs de qualité et de quantité des eaux visés au IV de l'article L.212-1 et suivants du code de l'environnement.

II. - Dans les zones vulnérables aux pollutions par les nitrates, délimitées conformément aux dispositions des articles R.211-75 et R.211-77 du code de l'environnement, les dispositions fixées par les arrêtés relatifs aux programmes d'action pris en application des articles R.211-80 à R.211-83 du code de l'environnement sont applicables.

Article 19 : Prélèvements et consommation d'eau

Les dispositions relatives aux prélèvements et à la consommation d'eau s'appliquent aux activités d'élevage de l'installation, à l'exclusion de toute autre activité, notamment d'irrigation.

Le prélèvement ne se situe pas dans une zone où des mesures permanentes de répartition quantitative ont été instituées au titre de l'article L.211-2 du code de l'environnement.

L'approvisionnement en eau est réalisé à partir du réseau public et d'un forage. Des analyses bactériologiques et chimiques seront réalisées une fois par an.

Toutes les dispositions sont prises pour limiter la consommation d'eau.

Les installations de prélèvement d'eau sont munies d'un dispositif de mesure totalisateur. Ce dispositif est relevé hebdomadairement si le débit prélevé est susceptible de dépasser 100 mètres cubes par jour, mensuellement si ce débit est inférieur. Ces résultats sont portés sur un registre éventuellement informatisé et conservés dans le dossier de l'installation.

En cas de raccordement, sur un réseau public ou sur un forage en nappe, l'ouvrage est équipé d'un dispositif de disconnexion.

Toute réalisation ou cessation d'utilisation de forage est conforme aux dispositions du code minier et à l'arrêté du 11 septembre 2003 fixant les prescriptions générales applicables aux sondages, forages ... soumis à déclaration.

Article 20 : Collecte et stockage des effluents

I. - Tous les effluents d'élevage sont collectés par un réseau étanche et dirigés vers les équipements de stockage ou de traitement des eaux résiduaires ou des effluents d'élevage.

Le plan des réseaux de collecte des effluents d'élevage est tenu à disposition de l'inspection de l'environnement, spécialité installations classées.

II. - Identification des effluents ou déjections

L'exploitant est en mesure de distinguer les différentes catégories d'effluents ou déjections suivantes :

purin, lisier, fumier, compost, boues de station d'épuration, eaux colorées (brunes, blanches, vertes, lixiviats, jus de silos).

Type d'effluents ou de déjections	Volume ou masse produit annuellement	Valeur agronomique	
		Nt	P ₂ O ₅
Fumier et fientes destinés au compostage	200 t	59 317 kg	48 037 kg
Fientes sèches	1245 t		

III. - En zone vulnérable aux pollutions par les nitrates, les capacités minimales des équipements de stockage des effluents d'élevage répondent aux dispositions prises en application du 2° du I de l'article R. 211-81 du code de l'environnement.

En zone vulnérable aux pollutions par les nitrates, le stockage au champ des effluents visés au 2° du II de l'annexe I de l'arrêté du 19 décembre 2011 susvisé répond aux dispositions de ce dernier.

Les effluents de l'élevage sont séchés et stockés dans une fumière 698 m².

IV. - Gestion des eaux polluées et des eaux résiduaires internes à l'établissement

Les réseaux de collecte sont conçus pour évacuer séparément chacune des diverses catégories d'eaux polluées issues des activités vers les traitements appropriés avant d'être évacuées vers le milieu récepteur autorisé à les recevoir.

Les eaux vannes sont traitées et évacuées conformément à la réglementation sanitaire en vigueur.

Article 21 : Eaux pluviales

Les eaux pluviales provenant des toitures ne sont en aucun cas mélangées aux effluents d'élevage, ni rejetées sur les aires d'exercice. Lorsque ce risque existe, elles sont collectées par une gouttière ou tout autre dispositif équivalent. Elles sont alors soit stockées en vue d'une utilisation ultérieure, soit évacuées vers le milieu naturel ou un réseau particulier.

Article 22 : Protection des eaux souterraines

Les rejets directs d'effluents vers les eaux souterraines sont interdits.

TITRE 5 : TRAITEMENT DES EFFLUENTS D'ELEVAGE

Article 23 : Modes de traitement - Commercialisation

Tout rejet d'effluents d'élevage non traités dans les eaux superficielles douces ou marines est interdit.

Les effluents bruts d'élevage des poules pondeuses seront traités par séchage produisant 1245 tonnes de fientes séchées normées par an (NFU 42001) :

- une partie de ces fientes séchées sera épandue sur les 200 hectares de SAU du GAEC DE L'EAU VIVE répartis sur les communes de ST HILAIRE DE CLISSON, LA BERNARDIERE (85) et ST HILAIRE DE LOULAY (85).
- l'autre partie sera vendue comme engrais organique.

Des analyses devront être réalisées sur les paramètres prévus dans la norme (analyses agronomiques, éléments traces métalliques, critères microbiologiques, inertes, composés traces organiques...) et selon la périodicité et les méthodes préconisées, afin de s'assurer de cette conformité.

Les effluents bruts d'élevage des futures poules pondeuses seront envoyés vers un atelier de compostage conforme à la législation relative aux installations classées et aux sous-produits animaux (Règlement 1069/2009).

Article 24 : Destination des produits non conformes

Les lots de fientes déshydratées non conformes à la norme citée à l'article 23 seront ;

- soit épandus sur les terres agricoles dans le respect de l'arrêté ministériel du 27 décembre 2013 relatif aux installations classées d'élevage en autorisation ; l'inspection des installations classées en sera tenue informée.
- soit cédé à l'exploitant d'un site de traitement de ce type de déchet dûment autorisé ou déclaré en application du code de l'environnement (compostage ...).

TITRE 6 : PREVENTION DE LA POLLUTION ATMOSPHERIQUE

Article 25 : Emissions dans l'air

Les bâtiments sont correctement ventilés.

L'exploitant prend les dispositions appropriées pour atténuer les émissions d'odeurs, de gaz ou de poussières susceptibles de créer des nuisances de voisinage.

En particulier, les accumulations de poussières issues des extractions d'air aux abords des bâtiments sont proscrites.

Sans préjudice des règlements d'urbanisme, l'exploitant adopte les dispositions suivantes, nécessaires pour prévenir les envols de poussières et matières diverses :

- les voies de circulation et aires de stationnement des véhicules sont aménagées et convenablement nettoyées ;
- les véhicules sortant de l'installation n'entraînent pas de dépôt de poussière ou de boue excessifs sur les voies publiques de circulation ;
- dans la mesure du possible, certaines surfaces sont enherbées ou végétalisées.

Article 26 : Odeurs

L'exploitant prend les dispositions appropriées pour atténuer les émissions d'odeurs ou de gaz, en particulier d'ammoniac, susceptibles de créer des nuisances de voisinage ou de nuire à la santé, à la sécurité publique ou à l'environnement.

Si l'exploitant met en œuvre un traitement destiné à atténuer les nuisances olfactives par utilisation d'un produit à action bactériologique ou enzymatique celui-ci sera utilisé conformément aux recommandations du fabricant (fréquence d'utilisation, dose).

Ces recommandations, de même que les justificatifs comptables relatifs à l'achat du produit désodorisant sont tenus à la disposition de l'inspecteur des Installations Classées.

TITRE 7 : DECHETS ET SOUS-PRODUITS ANIMAUX

Article 27 : Généralités

L'exploitant prend toutes les dispositions nécessaires dans la conception et l'exploitation de ses installations pour assurer une bonne gestion des déchets de son exploitation, notamment :

- limiter à la source la quantité et la toxicité de ses déchets ;
- trier, recycler, valoriser ses déchets ;
- s'assurer, pour les déchets ultimes dont le volume est strictement limité, d'un stockage dans les meilleures conditions possibles.

Les déchets qui ne peuvent pas être valorisés sont régulièrement éliminés dans des installations réglementées conformément au code de l'environnement.

Article 28 : Emballages – Déchets de soins vétérinaires

Les déchets de l'exploitation, et notamment les emballages et les déchets de soins vétérinaires, sont stockés dans des conditions ne présentant pas de risques (prévention des envols, des infiltrations dans le sol et des odeurs, etc.) pour les populations avoisinantes humaines et animales et l'environnement.

Les déchets d'emballage visés par le décret 94-609 sont valorisées par réemploi, recyclage ou toute autre action visant à obtenir des déchets valorisables ou de l'énergie.

Les médicaments vétérinaires non utilisés sont éliminés par l'intermédiaire d'un circuit de collecte spécialisé, faisant l'objet de bordereaux d'enlèvement, ces derniers étant tenus à la disposition de l'inspection de l'environnement, spécialité installations classées. Cette disposition est applicable aux installations existants à compter du 1er janvier 2015.

Toute élimination de médicaments vétérinaires non utilisés par épandage, compostage ou méthanisation est interdite.

Article 29 : Cadavres

Les animaux morts sont évacués ou éliminés conformément au code rural et de la pêche maritime.

En vue de leur enlèvement, les animaux morts de petite taille sont placés dans des conteneurs étanches et fermés, de manipulation facile par un moyen mécanique, disposés sur un emplacement séparé de toute autre activité et réservé à cet usage. Dans l'attente de leur enlèvement, quand celui-ci est différé, sauf mortalité exceptionnelle, ils sont stockés dans un conteneur fermé et étanche, à température négative destiné à ce seul usage et identifié.

Les animaux de grande taille morts sur le site sont stockés avant leur enlèvement par l'équarrisseur sur un emplacement facile à nettoyer et à désinfecter, et accessible à l'équarrisseur.

Ils sont stockés en attente de leur enlèvement dans une enceinte réfrigérée à l'extérieur de l'élevage.

Les bons d'enlèvements d'équarrissage sont tenus à disposition de l'inspection de l'environnement, spécialité installations classées.

Article 30 : Autres déchets

Les pneumatiques usagés doivent être éliminés conformément aux dispositions du Décret 2002-1563 du 24 décembre 2002 ; ils sont remis à des opérateurs agréés (collecteurs ou exploitants d'installations d'élimination) ou aux professionnels qui utilisent ces déchets pour des travaux publics, de remblaiement, de génie civil ou pour l'ensilage.

Les huiles usagées doivent être remises à des opérateurs agréés (ramasseurs ou exploitants d'installations d'élimination).

Article 31 : Brûlage

Tout brûlage à l'air libre de déchets, à l'exception des déchets verts lorsque leur brûlage est autorisé par arrêté préfectoral, de cadavres ou de sous-produits animaux est interdit

Article 32 : Déchets traités ou éliminés à l'extérieur de l'établissement

L'exploitant élimine ou fait éliminer les déchets produits dans des conditions propres à garantir les intérêts mentionnés à l'article L.511-1 du code de l'environnement. Il s'assure que les installations utilisées pour cette élimination sont régulièrement autorisées à cet effet.

Article 33 : Déchets traités ou éliminés à l'intérieur de l'établissement

A l'exception des installations spécifiquement autorisées, toute élimination de déchets dans l'enceinte de l'établissement est interdite.

TITRE 8 : PREVENTION DES NUISANCES SONORES ET DES VIBRATIONS

Article 34 : Le niveau sonore des bruits en provenance de l'élevage ne doit pas compromettre la santé ou la sécurité du voisinage ou constituer une gêne pour sa tranquillité. A cet effet, son émergence doit rester inférieure aux valeurs suivantes :

Pour la période allant de 6 heures à 22 heures :

DURÉE CUMULÉE d'apparition du bruit particulier T	ÉMERGENCE MAXIMALE Admissible en db (A)
T < 20 minutes	10
20 minutes ≤ T < 45 minutes	9
45 minutes ≤ T < 2 heures	7
2 heures ≤ T < 4 heures	6
T ≥ 4 heures	5

Pour la période allant de 22 heures à 6 heures : émergence maximale admissible : 3 db (A), à l'exception de la période de chargement ou de déchargement des animaux.

L'émergence est définie par la différence entre le niveau de bruit ambiant lorsque l'installation fonctionne et celui du bruit résiduel lorsque l'installation n'est pas en fonctionnement.

Les niveaux de bruit sont appréciés par le niveau de pression continu équivalent Leq.

L'émergence due aux bruits engendrés par l'installation reste inférieure aux valeurs fixées ci-dessus :

- en tous points de l'intérieur des habitations riveraines des tiers ou des locaux riverains habituellement occupés par des tiers, que les fenêtres soient ouvertes ou fermées ;
- le cas échéant, en tous points des abords immédiats (cour, jardin, terrasse, etc.) de ces mêmes locaux.

Les véhicules de transport, les matériels de manutention et les engins de chantier et autres matériels qui peuvent être utilisés à l'intérieur de l'installation sont conformes à la réglementation en vigueur (ils répondent aux dispositions de l'arrêté du 18 mars 2002 relatif aux émissions sonores dans l'environnement des matériels destinés à être utilisés à l'extérieur des bâtiments).

L'usage de tout appareil de communication par voie acoustique (sirènes, avertisseurs, haut-parleurs, etc.) gênant pour le voisinage est interdit, sauf si son emploi est exceptionnel et réservé à la prévention ou au signalement d'incidents graves ou d'accidents.

TITRE 9 : DISPOSITIONS AUTRES

Article 35 : L'autorisation faisant l'objet du présent arrêté est accordée sous réserve du droit des tiers. Elle ne dispense nullement des formalités relatives au permis de construire et cessera de produire effet si l'établissement n'a pas été ouvert dans un délai de trois ans ou s'il n'est pas exploité durant deux années consécutives.

Article 36 : En aucun cas, ni à aucune époque, ces conditions ne pourront faire obstacle à l'application des dispositions édictées par le livre II du code du travail et des décrets réglementaires pris en exécution dudit livre dans l'intérêt de l'hygiène et de la sécurité des travailleurs, ni être opposées aux mesures qui pourraient être régulièrement ordonnées dans ce but.

Article 37 : **Modifications et cessation d'activité**

Article 37.1 – Modifications

Toute modification apportée par le demandeur à l'installation, à son mode d'utilisation ou à son voisinage, et de nature à entraîner un changement notable des éléments du dossier de demande d'autorisation, doit être portée avant sa réalisation à la connaissance du préfet avec tous les éléments d'appréciation.

Article 37.2 – Transfert sur un autre emplacement

Tout transfert d'une installation soumise à autorisation ou à déclaration sur un autre emplacement nécessite une nouvelle demande d'autorisation ou une nouvelle déclaration.

Article 37.3 – Changement d'exploitant

Lorsqu'une installation classée change d'exploitant, le nouvel exploitant ou son représentant doit en faire la déclaration au préfet dans le mois qui suit la prise en charge de l'exploitation.

Article 37.4 – Cessation d'activité

Lorsqu'une installation classée est mise à l'arrêt définitif, l'exploitant notifie au préfet la date de cet arrêt trois mois au moins avant celui-ci. Il est donné récépissé sans frais de cette notification.

Cette notification indique les mesures prises ou prévues pour assurer, dès l'arrêt de l'exploitation, la mise en sécurité du site. Ces mesures comportent notamment :

- l'évacuation ou l'élimination des produits dangereux, et celle des déchets présents sur le site ;
- des interdictions ou limitations d'accès au site ;
- la suppression des risques d'incendie et d'explosion ;
- la surveillance des effets de l'installation sur son environnement.

En outre, l'exploitant doit placer le site de l'installation dans un état tel qu'il ne puisse porter atteinte aux intérêts mentionnés à l'article L.511-1 et qu'il permette un usage futur du site déterminé selon les dispositions des articles R.512-75 et R.512-76.

Article 37.5 - Déclaration d'accident ou de pollution accidentelle

L'exploitant d'une installation est tenu de déclarer dans les meilleurs délais à l'inspection des installations classées les accidents ou incidents survenus du fait du fonctionnement de cette installation qui sont de nature à porter atteinte aux intérêts mentionnés à l'article L.511-1 du code de l'environnement.

Article 38 : Délais et voies de recours

Les décisions mentionnées aux articles L. 181-12 à L. 181-15 peuvent être déférées au Tribunal administratif de Nantes (6 allée de l'Île Gloriette – 44041 Nantes Cedex 01) :

1° Par les pétitionnaires ou exploitants, dans un délai de deux mois à compter du jour où la décision leur a été notifiée ;

2° Par les tiers intéressés en raison des inconvénients ou des dangers pour les intérêts mentionnés à l'article L. 181-3, dans un délai de quatre mois à compter de :

- a) L'affichage en mairie dans les conditions prévues au 2° de l'article R. 181-44 ;
- b) La publication de la décision sur le site internet de la préfecture prévue au 4° du même article.

Le délai court à compter de la dernière formalité accomplie. Si l'affichage constitue cette dernière formalité, le délai court à compter du premier jour d'affichage de la décision.

Les décisions mentionnées au premier alinéa peuvent faire l'objet d'un recours gracieux ou hiérarchique dans le délai de deux mois. Ce recours administratif prolonge de deux mois les délais mentionnés aux 1° et 2°.

Article 39 : Sanctions

Faute pour l'exploitant de se conformer aux dispositions du présent arrêté il pourra, indépendamment des sanctions pénales encourues, être fait application des sanctions administratives prévues à l'article L.514-1 du titre 1er du livre V du code de l'environnement.

Article 40 : Mesures de publicité

En application de l'article R.181-44 du code de l'environnement :

Une copie de l'arrêté est déposée à la mairie de ST HILAIRE DE CLISSON et peut y être consultée ;

Un extrait de cet arrêté est affiché à la mairie de ST HILAIRE DE CLISSON pendant une durée minimum d'un mois, le procès-verbal de l'accomplissement de cette formalité est dressé par les soins du maire de ST HILAIRE DE CLISSON ;

L'arrêté est publié sur le site internet de la préfecture de la Loire-Atlantique pendant une durée minimale d'un mois ;

L'information des tiers s'effectue dans le respect de tout secret protégé par la loi.

Un avis sera inséré par les soins du préfet et aux frais du GAEC DE L'EAU VIVE dans les journaux «Ouest France» et «Presse Océan».

Article 41 : Diffusion


Une copie du présent arrêté ainsi qu'un exemplaire visé des plans de l'établissement seront remis au GAEC DE L'EAU VIVE qui devra toujours les avoir en sa possession et les présenter à toute réquisition. Un extrait de cet arrêté sera affiché en permanence, de façon visible, dans l'établissement par les soins de ce dernier.

Article 42 : Exécution

Le secrétaire général de la préfecture de la Loire-Atlantique, le maire de ST HILAIRE DE CLISSON et le directeur départemental de la protection des populations sont chargés, chacun en ce qui le concerne, de l'exécution du présent arrêté.


Nantes, le **26 AVR. 2017**

LA PRÉFÈTE,
Pour la préfète et par délégation,
le secrétaire général,



Emmanuel AUBRY

ANNEXE 1

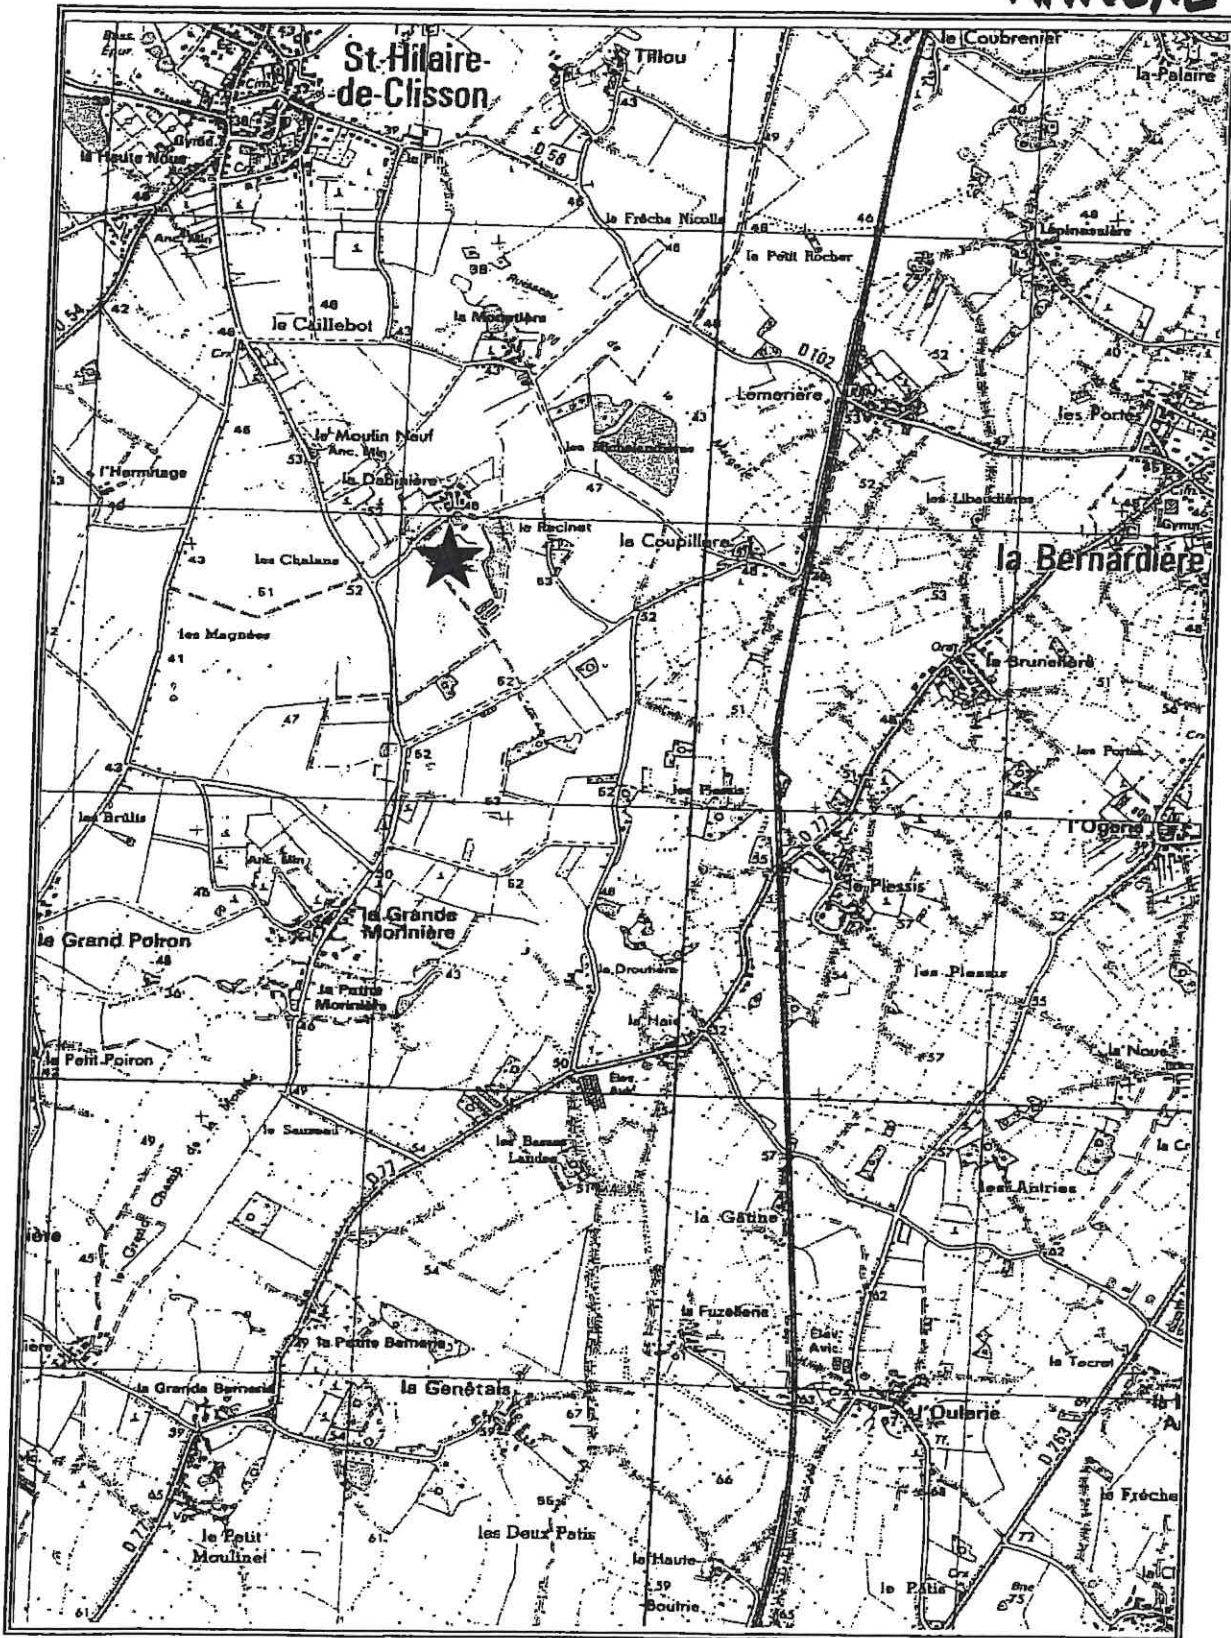

PLAN DE SITUATION - Echelle : 1 / 25000

VU

pour être annexé à mon
Arrêté du 26 AVR. 2017
NANTES, le 26 AVR. 2017
LA PREFÈTE

Pour la préfète et par délégation,
le secrétaire général

Emmanuel AUBRY



LOCALISATION DU SITE D'ELEVAGE



ANNEXE 2

Daiardière	6,77
Croix legrotte	4,39
Le Pallet be	0,78
Le Pallet be	0,13
Le Pallet cult	9,28
Livreau be	0,37
Livreau culture	3,76
Rt des neries	1,61
Total 8 parcelle(s)	26,49

Ilot 1	
menies be	0,39
Morries culture	15,60
Total 2 parcelle(s)	15,99

Ilot 2	
Grd Mare be	0,18
Grd mare cult	8,29
Total 2 parcelle(s)	8,47

Ilot 3	
Les Landes	11,07
Total 1 parcelle(s)	11,07

Ilot 4	
Sozon be	0,12
Sozon culture	21,39
Total 2 parcelle(s)	21,51

Ilot 5	
Taills be	0,27
Taills culture	5,08
Total 2 parcelle(s)	5,35

Ilot 6	
Pouailier be	0,56
Pouailier cult	0,97
Total 2 parcelle(s)	1,53

Ilot 7	
Lavinot be	0,21
Lavinot be	0,19
Lavinot culture	7,64
Total 3 parcelle(s)	8,04

Ilot 8	
Manerrie be	0,11
Manerrie cult	12,25
Total 2 parcelle(s)	12,36

Ilot 9	
Challans	1,14
Total 1 parcelle(s)	1,14

Ilot 10	
Francheteau be	0,15
Francheteau cul	6,82
Total 2 parcelle(s)	6,97

Ilot 12	
Racinet be	0,11
Racinet culture	10,25
Total 2 parcelle(s)	10,36

Ilot 14	
Elong be	0,13
Elong culture	4,43
Total 2 parcelle(s)	4,56

Ilot 15	
Poussinière	9,28
Total 1 parcelle(s)	9,28

Ilot 16	
Gadot	3,94
Total 1 parcelle(s)	3,94

Ilot 17	
Coupillière be	1,24
Coupillière cul	5,18
Total 2 parcelle(s)	6,42

Ilot 18	
Paris be	0,59
Paris culture	11,51
Total 2 parcelle(s)	12,09

Ilot 20	
pio denet	0,31
Total 1 parcelle(s)	0,31

Ilot 21	
Eugène be	0,24
Eugène culture	3,34
Total 2 parcelle(s)	3,58

Ilot 26	
Pleine culture	7,16
Pleine be	0,29
Total 2 parcelle(s)	7,45

Ilot 27	
Pte plaine be	0,09
Pte plaine cul	2,67
Total 2 parcelle(s)	2,76

Ilot 28	
maracher	2,68
Total 1 parcelle(s)	2,68

Ilot 29	
vigne	0,88
Total 1 parcelle(s)	0,88

Ilot 30	
glès	1,72
Total 1 parcelle(s)	1,72

Ilot 31	
Marinière	6,83
Total 1 parcelle(s)	6,83

Ilot 32	
Imousin	1,59
Total 1 parcelle(s)	1,59

Ilot 33	
denet	1,27
Total 1 parcelle(s)	1,27

Parcelles principales (SAU) 194,63

VU

pour être annexé à mon
Arrêté du 26 AVR. 2017
NANTES, le 26 AVR. 2017
LA PRÉFÈTE




Pour la préfète et par délégation,
le secrétaire général

Emmanuel AUBRY

PLAN DE MASSE

Echelle : 1 / 1000

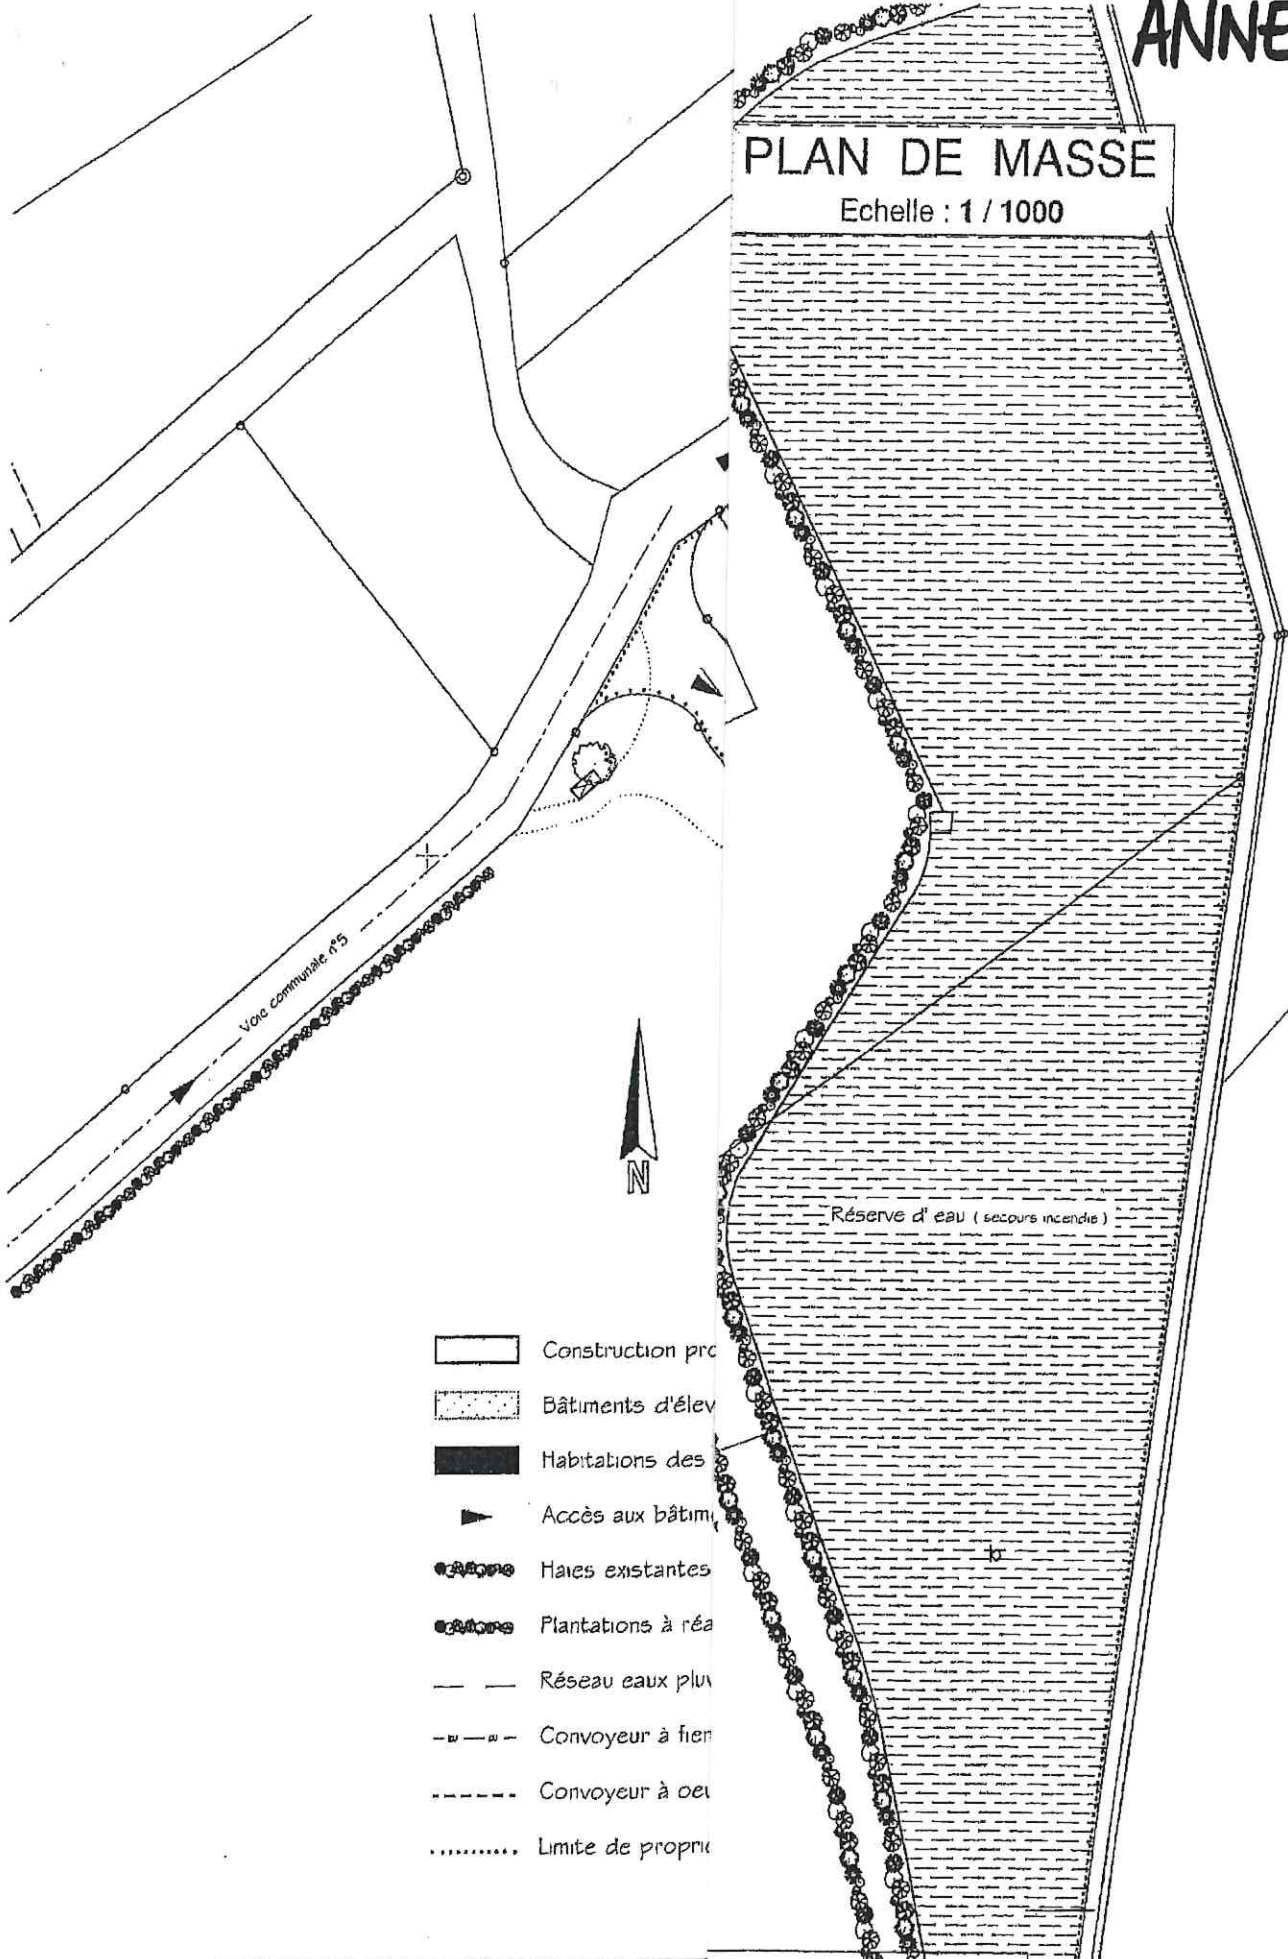

EXPLOITATION DE-CLISSON

PC 2

