



Liberté • Égalité • Fraternité
RÉPUBLIQUE FRANÇAISE

PREFET DU NORD

Secrétariat général
de la préfecture du Nord

Direction
des politiques publiques

Bureau des installations classées
pour la protection de l'environnement

Réf. :DiPP/Bicpe -AC

**Arrêté préfectoral accordant au G.A.E.C DE LA GARE
l'autorisation d'exploiter un élevage de 360 vaches
laitières et 120 bovins à l'engraissement, trois
stockages de paille et de foin d'un total de 10 000 m³,
et un forage de prélèvement d'eau souterraine d'une
profondeur de 26 mètres et d'un débit à 5m³/h à SAINT-
WAAST-LA VALLEE**

Le Préfet de la région Nord - Pas-de-Calais
Préfet du Nord
Officier de la Légion d'Honneur
Commandeur de l'ordre national du Mérite

Vu les dispositions du code de l'environnement et notamment l'article R512-31 ;

Vu l'arrêté ministériel du 20 août 1985 relatif aux bruits aériens émis dans l'environnement par les installations classées pour la protection de l'environnement ;

Vu l'arrêté ministériel du 7 février 2005 fixant les règles techniques auxquelles doivent satisfaire les élevages de bovins, de volailles et/ou de gibier à plumes et de porcs soumis à autorisation au titre du livre V du code de l'environnement ;

Vu le décret n° 93-1038 du 27 août 1993 relatif à la protection des eaux contre la pollution par les nitrates d'origine agricole ;

Vu le décret n° 2011-842 du 15 juillet 2011 modifiant la nomenclature des installations classées ;

Vu l'arrêté préfectoral du 20 décembre 2002 classant les communes du département du Nord en zone vulnérable en nitrates ;

Vu l'arrêté préfectoral du 30 juin 2009 modifié relatif au quatrième programme d'action à mettre en œuvre en vue de la protection des eaux contre la pollution par les nitrates d'origine agricole ;

Vu l'arrêté préfectoral en date du 11 avril 1996 imposant des prescriptions complémentaires au GAEC DE LA GARE pour exploiter un élevage de 110 vaches laitières soumis à autorisation et bénéficiant de l'antériorité de classement, le donné acte en date du 15 juillet 1997 pour l'augmentation à 137 vaches laitières et le récépissé de déclaration en date du 12 janvier 200 pour un troupeau de 120 bovins à l'engrais situé à 59570 SAINT-WAAST-LA-VALLEE 75 Route Nationale ;

Vu la demande présentée par Mesdames et Monsieur les gérants du G.A.E.C DE LA GARE - siège social : 75, Route Nationale 49 - 59570 SAINT-WAAST en vue d'obtenir l'autorisation d'exploiter un élevage de 360 vaches laitières à SAINT-WAAST-LA-VALLEE ;

Vu l'étude d'impact et les pièces du dossier produit à l'appui de cette demande ;

Vu l'avis de recevabilité émis par Madame la Directrice Départementale de la Protection des Populations en date du 4 février 2011 ;

Vu l'avis de l'autorité environnementale émis par Monsieur le Directeur régional de l'environnement, de l'aménagement et du logement en date du 8 avril 2011 ;

Vu l'arrêté préfectoral en date du 18 avril 2011 ordonnant l'ouverture d'une enquête publique du 16 mai 2011 au 16 juin 2011 inclus ;

Vu le procès-verbal d'enquête publique et l'avis du commissaire-enquêteur en date du 28 juillet 2011 ;

Vu l'avis de Monsieur le Sous-Préfet d'Avesnes-sur-Helpe en date du 19 juillet 2011 ;

Vu l'avis des conseils municipaux de GOMMEGNIES, MECQUIGNIES, SAINT-PYTHON ;

Vu l'avis de Monsieur le directeur général de l'Agence Régionale de la Santé Nord/Pas-de-Calais en date du 08 juin 2011;

Vu l'avis de Monsieur le Chef du service départemental des services d'incendie et de secours en date du 23 juin 2011;

Vu l'avis de Monsieur le directeur départemental des territoires et de la mer en date du 14 juin 2011 ;

Vu l'avis de Monsieur le Chef de service d'assistance technique à la gestion des épandages en date du 14 juin 2011 ;

Vu l'avis de Monsieur le Président du Syndicat mixte du Parc naturel régional de l'Avesnois en date du 3 juin 2011 ;

Vu l'avis émis par le conseil départemental de l'environnement et des risques sanitaires et technologiques du Nord lors de sa séance du 20 décembre 2011 ;

Considérant qu'aux termes de l'article L 512-1 du code de l'environnement, l'autorisation ne peut être accordée que si les dangers ou inconvénients de l'installation peuvent être prévenus par des mesures que spécifie l'arrêté préfectoral ;

Considérant que les conditions techniques d'exploitation, notamment les apports azotés par hectare et par an, la pratique des apports fractionnés, la réalisation de cultures d'automne pièges à nitrate, les périodes d'épandage choisies, sont de nature à prévenir la pollution des eaux superficielles et souterraines ;

Considérant que les conditions d'éloignement et d'isolation phonique prévues sont de nature à limiter les nuisances sonores ;

Considérant que les conditions d'aménagement et d'exploitation, telles qu'elles sont définies par le présent arrêté, permettent de prévenir les dangers et inconvénients de l'installation pour les intérêts mentionnés à l'article L 511-1 du code susvisé, notamment pour la commodité du voisinage, pour la santé, la sécurité, la salubrité publiques et pour la protection de la nature et de l'environnement ;

Sur la proposition de Monsieur le secrétaire général de la préfecture du Nord,

ARRETE

TITRE 1 – PORTEE DE L'AUTORISATION ET CONDITIONS GENERALES

Article 1 - BENEFICIAIRE ET PORTEE DE L'AUTORISATION

Article 1.1 – Exploitant titulaire de l'autorisation

Le GAEC DE LA GARE représenté par Monsieur BOEZ Pascal, Madame BOEZ Clotilde, Madame NOULIN Marie-Thérèse et Madame MARCHAND Marie-Joseph est autorisé sous réserve du respect des prescriptions du présent arrêté, à exploiter un élevage de 360 vaches laitières et 120 bovins à l'engraissement, trois stockages de paille et de foin d'un total de 10 000m³, et un forage de prélèvement d'eau souterraine d'une profondeur de 26 mètres et d'un débit de 5 m³/h sur le territoire des communes de :

- SAINT-WAAST-LA-VALLEE (59570) 75, route nationale.
- BERMERIES (59570) 24, Chaussée Brunehaut.
- ROMERIES (59730) Rue Vertigneul.

Article 2 - NATURE DES INSTALLATIONS

Article 2.1 - Liste des installations concernées par une rubrique de la nomenclature des installations classées

Rubrique	Alinéa	A ,D,DC,N C	Libellé de la rubrique (activité)	Volume autorisé	Unité de Volume
2101	1	D	Bovins (activité d'élevage, transit, vente, etc. de) bovins à l'engraissement : c) de 50 à 200 animaux	120	Bovins à l'engraissement
2101	2	A	Bovins, Élevage de vaches laitières (c'est à dire dont le lait est, au moins en partie, destiné à la consommation humaine) : a) plus de 200 vaches	360	Vaches laitières
2160	1	NC	Silos et installations de stockage en vrac de céréales, grains, produits alimentaires ou tout produit organique dégageant des poussières inflammables, y compris les stockages sous tente ou structure gonflable :	Site 1 : 1900 m ³ Site 3 : 1500 m ³	m ³
2175	2	NC	Dépôt d'engrais liquides dans un récipient de capacité unitaire supérieur à 3000 litres, lorsque la capacité présente est supérieure à 100 m3 mais inférieure à 1000 m3	80 m3	
1432	2	NC	Gaz inflammables liquéfiés (stockage en réservoirs manufacturés de), à l'exception de ceux visés explicitement par d'autres rubriques de la nomenclature	< 10 m ³	m ³
1530	3	D	Bois, papier, carton ou matériaux combustibles analogues y compris les produits finis conditionnés (dépôt de) à l'exclusion des établissements recevant du public : supérieure à 1 000 m3 mais inférieure ou égale à 20 000 m3	Site 1 : 5000 m ³ Site 2 : 2250 m ³ Site 3 : 3000 m3	m ³
-	-	-	Forage de prélèvement d'eau souterraine H8072	Profondeur : 26m débit : 5 m ³ /h	-

A : (autorisation) ; D : (déclaration) ; DC : (contrôle périodique) ; NC : (non classé)

Les prescriptions du présent arrêté s'appliquent également aux autres installations ou équipements exploités dans l'établissement, qui mentionnés ou non à la nomenclature sont de nature par leur proximité ou leur connexité avec une installation soumise à autorisation à modifier les dangers ou inconvénients de cette installation.

Article 2.2 - Situation de l'établissement

Les installations (bâtiments + annexes) sont situées sur la commune, parcelles et sections suivantes :

Communes	Type d'élevage	Sections	Parcelles
SAINT-WAAST-LA-VALLEE	Bovins cheptel laitier	ZC	58, 61, 62 et 197
BERMERIES	Génisses de renouvellement	A	547, 987, 990, 1012, et 1013
ROMERIES	Stockage paille et matériel + quelques génisses de – 12 mois	A	1086, 1087, 1128 et 1132

Article 3 - CONFORMITE AU DOSSIER DE DEMANDE D'AUTORISATION

Les installations et leurs annexes, objet du présent arrêté, sont disposées, aménagées et exploitées conformément aux plans et données techniques contenus dans les différents dossiers déposés par l'exploitant. En tout état de cause, elles respectent par ailleurs les dispositions du présent arrêté, des arrêtés complémentaires et les réglementations autres en vigueur.

Article 4 - DUREE DE L'AUTORISATION

La présente autorisation cesse de produire effet si l'installation n'a pas été mise en service dans un délai de trois ans ou n'a pas été exploitée durant deux années consécutives, sauf cas de force majeure.

Article 5 - RESPECT DES AUTRES LEGISLATIONS ET REGLEMENTATIONS

Les dispositions de cet arrêté préfectoral sont prises sans préjudice des autres législations et réglementations applicables, et notamment le code minier, le code civil, le code de l'urbanisme, le code du travail et le code général des collectivités territoriales, la réglementation sur les équipements sous pression. Les droits des tiers sont et demeurent expressément réservés.

La présente autorisation ne vaut pas permis de construire.

TITRE 2 – IMPLANTATION ET AMENAGEMENT DE L'INSTALLATION

Article 6 - EXPLOITATION DES INSTALLATIONS

L'exploitant prend toutes les dispositions nécessaires dans la conception l'aménagement, l'entretien et l'exploitation des installations pour :

- limiter la consommation d'eau, et limiter les émissions de polluants dans l'environnement ;
- la gestion des effluents et déchets en fonction de leurs caractéristiques, ainsi que la réduction des quantités rejetées ;
- prévenir en toutes circonstances, l'émission, la dissémination ou le déversement, chroniques ou accidentels, directs ou indirects, de matières ou substances qui peuvent présenter des dangers ou inconvénients pour la commodité de voisinage, la santé, la salubrité publique, l'agriculture, la protection de la nature et de l'environnement ainsi que pour la conservation des sites et des monuments.

Article 7 - PERIMETRE D'ELOIGNEMENT

Les dispositions de cet article ne s'appliquent, dans le cas des extensions des élevages en fonctionnement régulier, qu'aux nouveaux bâtiments d'élevage ou à leurs annexes nouvelles. Elles ne s'appliquent pas lorsqu'un exploitant doit, pour mettre en conformité son installation autorisée avec les dispositions du présent arrêté, réaliser des annexes ou aménager ou reconstruire sur le même site un bâtiment de même capacité.

La distance d'implantation par rapport aux habitations des tiers, aux locaux habituellement occupés par des tiers, aux terrains de camping agréés ou aux zones destinées à l'habitation par des documents d'urbanisme opposables aux tiers ne peut toutefois pas être inférieure à 15 mètres pour les créations et extensions d'ouvrages de stockage de paille et de fourrage et toute disposition doit être prise pour prévenir le risque d'incendie.

Les bâtiments d'élevage et leurs annexes sont implantés :

-à au moins 100 mètres des habitations des tiers (à l'exception des logements occupés par des personnels de l'installation et des gîtes ruraux dont l'exploitant a la jouissance) ou des locaux habituellement occupés par des tiers, des stades ou des terrains de camping agréés (à l'exception des terrains de camping à la ferme) ainsi que des zones destinées à l'habitation par des documents d'urbanisme opposables aux tiers ; cette distance est réduite à 50 mètres lorsqu'il s'agit de bâtiments mobiles d'élevage de volailles faisant l'objet d'un déplacement d'au moins 200 mètres à chaque bande ;

-à au moins 35 mètres des puits et forages, des sources, des aqueducs en écoulement libre, de toute installation souterraine ou semi-enterrée utilisée pour le stockage des eaux, que les eaux soient destinées à l'alimentation en eau potable ou à l'arrosage des cultures maraîchères, des rivages, des berges des cours d'eau ;

-à au moins 200 mètres des lieux de baignade (à l'exception des piscines privées) et des plages ;

-à au moins 500 mètres en amont des piscicultures et des zones conchylicoles, sauf dérogation liée à la topographie, à la circulation des eaux et prévue par l'arrêté d'autorisation.

Article 8 - REGLES D'AMENAGEMENT DE L'ELEVAGE

Tous les sols des bâtiments d'élevage, de la salle de traite, de la laiterie et des aires d'ensilage susceptibles de produire des jus, toutes les installations d'évacuation (canalisations, y compris celles permettant l'évacuation des effluents vers les ouvrages de stockage et de traitement, caniveaux à lisier, etc.) ou de stockage des effluents sont imperméables et maintenus en parfait état d'étanchéité. La pente des sols des bâtiments d'élevage ou des installations annexes doit permettre l'écoulement des effluents vers les ouvrages de stockage ou de traitement.

A l'intérieur des bâtiments d'élevage, de la salle de traite et de la laiterie, le bas des murs est imperméable et maintenu en parfait état d'étanchéité sur une hauteur d'un mètre au moins.

Article 9 - INTEGRATION DANS LE PAYSAGE

L'exploitant prend les dispositions appropriées qui permettent d'intégrer l'élevage dans le paysage. L'ensemble des installations est maintenu propre et entretenu en permanence.

Les abords de l'installation, placés sous le contrôle de l'exploitant sont aménagés et maintenus en bon état de propreté. Les émissaires de rejet, les ouvrages de stockages (effluents ou aliments) et leur périphérie font l'objet d'un soin particulier (plantations, engazonnement,...).

D'autre part des haies existantes d'essences locales seront maintenues en limites parcellaires.

Article 10 - LUTTE CONTRE LES NUISIBLES

L'exploitant lutte contre la prolifération des insectes et des rongeurs aussi souvent que nécessaire en utilisant des méthodes ou des produits autorisés. Il tient à la disposition de l'inspecteur des Installations Classées les plans de dératisation et de désinsectisation où sont précisés les rythmes et les moyens d'intervention.

Article 11 - INCIDENTS OU ACCIDENTS

L'exploitant est tenu à déclarer dans les meilleurs délais à l'inspection des installations classées les accidents ou incidents survenus du fait du fonctionnement de son installation qui sont de nature à porter atteinte aux intérêts mentionnés à l'article L.511-1 du code de l'environnement.

Un rapport d'accident ou, sur demande de l'inspection des installations classées, un rapport d'incident est transmis par l'exploitant à l'inspection des installations classées. Il précise notamment les circonstances et les causes de l'accident ou de l'incident, les effets sur les personnes et l'environnement, les mesures prises ou envisagées pour éviter un accident ou un incident similaire et pour en pallier les effets à moyen ou long terme.

Ce rapport est transmis sous 15 jours à l'inspection des installations classées.

Article 12 - DOCUMENTS TENUS A LA DISPOSITION DE L'INSPECTION

L'exploitant doit établir et tenir à jour un dossier comportant les documents suivant :

le dossier de demande d'autorisation initial,

les plans tenus à jour,

les arrêtés préfectoraux relatifs aux installations soumises à autorisation, pris en application de la législation relative aux installations classées pour la protection de l'environnement,

le plan d'épandage et le cahier d'épandage,

les rapports des contrôles techniques de sécurité (rapport de contrôle des installations électriques, vérification des extincteurs, diagnostic amiante, etc.)

tous les documents, enregistrements, résultats de vérification et registres répertoriés dans le présent arrêté ; ces documents peuvent être informatisés, une version papier doit être à disposition de l'inspection des installations classées.

Ce dossier doit être tenu à la disposition de l'inspection des installations classées. Toutes les pièces archivées doivent être conservées au minimum 5 ans.

TITRE 3 – PREVENTION DES RISQUES

Article 13 - PRINCIPES DIRECTEURS

L'exploitant prend toutes les dispositions nécessaires pour prévenir les incidents et accidents susceptibles de concerner les installations et pour en limiter les conséquences.

Article 14 - INFRASTRUCTURES ET INSTALLATIONS

Article 14.1 - Accès et circulation dans l'établissement

Les voies de circulation et d'accès sont maintenues en bon états et dégagées de tout objet susceptible de gêner le passage. Ces voies sont aménagées pour permettre en particulier le passage des engins des services d'incendie et réalisées comme prévu au plan de masse considérant que la résistance mécanique doit être de 160 kN.

Article 14.2 - Protection contre l'incendie

Article 14.2.1 - Protection interne :

La protection interne contre l'incendie peut être assurée par des extincteurs portatifs dont les agents d'extinction doivent être appropriés aux risques à combattre.

Ces moyens sont complétés :

s'il existe un stockage de fuel ou de gaz, par la mise en place à proximité d'un extincteur portatif à poudre polyvalente de 6 kilogrammes, en précisant : « Ne pas se servir sur flamme gaz » ;

par la mise en place d'un extincteur portatif « dioxyde de carbone » de 2 à 6 kilogrammes à proximité des armoires ou locaux électriques.

Les vannes de barrage (gaz, fuel, électricité) sont installées à l'entrée des bâtiments dans un boîtier sous verre dormant correctement identifié.

Les extincteurs font l'objet de vérifications périodiques conformément à la réglementation en vigueur ainsi que les dispositions immédiates à prendre en cas de sinistre ou d'accident de toute nature pour assurer la sécurité des personnels et la sauvegarde de l'établissement.

Article 14.2.2. -Protection externe :

Les sites d'exploitation du GAEC DE LA GARE disposent de moyens de lutte contre l'incendie adaptés aux risques, notamment d'un ou de plusieurs appareils d'incendie (bouches, poteaux...) publics ou privés dont un implanté à 200 mètres au plus du risque, ou de points d'eau, bassins, citernes, etc., d'une capacité en rapport avec le danger à combattre.

La quantité d'eau indispensable à la défense incendie peut être indifféremment fournie :

par des appareils d'incendie alimentés par le réseau de distribution

par un ou plusieurs points d'eau naturels

par une ou plusieurs réserves artificielles

Le site de SAINT-WAAST-LA-VALLEE dispose d'une réserve incendie de 340 m³ et des accès conformes pour l'intervention des secours

Afin d'assurer la défense incendie externe sur le site de ROMERIES l'exploitant devra mettre en place une réserve artificielle ou aménager un point d'eau naturel d'un volume utile de 240m³ disponibles pendant 2 heures à une distance de 200m au plus du risque.

L'exploitant est tenu de s'assurer que les débits et pressions des hydrants existants répondent aux normes NFS 61211 ou NFS 62213 ou NFS 61213 et NFS 62200.

Article 14.2.3 - Numéros d'urgence :

Doivent être affichées à proximité du téléphone urbain, dans la mesure où il existe, et près de l'entrée du bâtiment, des consignes précises indiquant notamment :

le numéro d'appel des sapeurs-pompiers : 18 ;

le numéro d'appel de la gendarmerie : 17 ;

le numéro d'appel du SAMU : 15 ;

le numéro d'appel des secours à partir d'un téléphone mobile : 112,

Article 14.3. - Installations techniques :

Les installations techniques (gaz, chauffage, fuel) sont réalisées et contrôlées conformément aux dispositions des normes et réglementations en vigueur.

Les installations électriques sont réalisées conformément aux normes et réglementations en vigueur et maintenues en bon état. Elles sont contrôlées au moins tous les trois ans par un technicien compétent. Les rapports de vérification et les justificatifs de la réalisation des travaux rendus nécessaires suite à ces rapports sont tenus à la disposition des organismes de contrôle et de l'inspecteur des installations classées.

Lorsque l'exploitant emploie du personnel, les installations électriques sont réalisées et contrôlées conformément au décret n° 88-1056 du 14 novembre 1988 pris pour l'exécution des dispositions du livre II du code du travail.

Article 14.4 - Formation du personnel

Outre l'aptitude au poste occupé, les différents opérateurs et intervenants sur le site, y compris le personnel intérimaire, reçoivent une formation sur les risques inhérents des installations, la conduite à tenir en cas d'incident ou accident et, sur la mise en œuvre des moyens d'intervention.

Article 15 - PREVENTION DES POLLUTIONS ACCIDENTELLES

Article 15.1 - Organisation de l'établissement

Une consigne écrite doit préciser les vérifications à effectuer, en particulier pour s'assurer périodiquement de l'étanchéité des dispositifs de rétention, préalablement à toute remise en service après arrêt d'exploitation, et plus généralement aussi souvent que le justifieront les conditions d'exploitation.

Les vérifications, les opérations d'entretien et de vidange des rétentions doivent être notées sur un registre spécial tenu à la disposition de l'inspection des installations classées.

Article 15.2 - Rétentions

Tout stockage fixe ou temporaire d'un liquide susceptible de créer une pollution des eaux ou des sols est associé à une capacité de rétention dont le volume est au moins égal à la plus grande des deux valeurs suivantes :

- 100 % de la capacité du plus grand réservoir,
- 50 % de la capacité des réservoirs associés.

Cette disposition n'est pas applicable aux bassins de traitement des eaux résiduaires.

Pour les stockages de récipients de capacité unitaire inférieure ou égale à 250 litres, la capacité de rétention est au moins égale à :

dans le cas de liquides inflammables, à l'exception des lubrifiants, 50% de la capacité totale des fûts;

dans les autres cas, 20% de la capacité totale des fûts ;

dans tous les cas 800 l minimum ou égale à la capacité totale lorsque celle-là est inférieure à 800 l.

La capacité de rétention est étanche aux produits qu'elle pourrait contenir, résiste à l'action physique et chimique des fluides et peut être contrôlée à tout moment. Il en est de même pour son éventuel dispositif d'obturation qui est maintenu fermé en permanence.

Les sites de SAINT-WAAST et ROMERIES disposent respectivement d'une cuve à fuel de 7000 litres et 3000 litres avec bac de rétention.

Article 15.3 - Réservoirs

L'étanchéité du (ou des) réservoir(s) associé(s) à la rétention doit pouvoir être contrôlée à tout moment.

Les matériaux utilisés doivent être adaptés aux produits utilisés de manière, en particulier, à éviter toute réaction parasite dangereuse.

Article 15.4 - Règles de gestion des stockages en rétention

Les réservoirs ou récipients contenant des produits incompatibles ne sont pas associés à une même rétention.

L'exploitant veille à ce que les volumes potentiels de rétention restent disponibles en permanence. A cet effet, l'évacuation des eaux pluviales respectent les dispositions du présent arrêté.

TITRE 4 – PROTECTION DES RESSOURCES EN EAUX ET DES MILIEUX AQUATIQUES

Article 16 - PRELEVEMENTS ET CONSOMMATIONS D'EAU

Article 16.1 -Origine des approvisionnements en eau

Un compteur d'eau volumétrique est installé sur la conduite d'alimentation en eau de l'installation. La périodicité des relevés des consommations d'eau est adaptée à l'activité de l'élevage et à la consommation prévue

Article 16.2 -Protection des réseaux d'eau potable et des milieux de prélèvement

En cas de raccordement sur un réseau public ou sur un forage en nappe, l'ouvrage est équipé d'un dispositif de disconnexion muni d'un système de non-retour,
Toutes les dispositions sont prises pour limiter la consommation d'eau.

Article 17 - PRESCRIPTIONS APPLICABLES AU FORAGE

Article 17.1 – Implantation

L'exploitation dispose d'un forage d'une profondeur de 26 m et d'un débit de 5 m³/h déclaré au titre au titre du code minier en 1993 sous le numéro H8072. Il est situé sur la parcelle ZC 58 à 68 mètres du 1er bâtiment d'élevage.

Le forage ne peut être situé à :

Moins de 200 m d'une décharge ou d'un centre d'enfouissement technique ;

Moins de 35 m des ouvrages d'assainissement ou canalisations d'eaux usées;

Moins de 35 m des stockages d'hydrocarbures, de produits chimiques ou produits phytosanitaires ;

Moins de 35 m des stockages de matières organiques (ensilage, fumiers, etc...)

Moins de 35 m des bâtiments d'élevage

Moins de 50 m des zones d'épandage.

En aucun, cas il ne pourra être créé dans un périmètre de protection d'un captage d'eau potable.

Article 17.2 – Conception

Tout doit être mis en œuvre pour prévenir les risques pour l'environnement et notamment celui de pollution des eaux souterraines ou superficielles. L'installation est aisément identifiable et est distincte du réseau d'adduction publique. Chaque réseau est doté d'un disconnecteur.

Un compteur volumétrique et un clapet anti-retour sont installés à la sortie du forage.

La tête du forage s'élève au moins à 0,5 m au-dessus du terrain naturel ou du fond de la chambre de comptage dans lequel elle débouche. Cette hauteur minimale est ramenée à 0,2 m lorsque la tête débouche à l'intérieur d'un local. Elle est en outre cimentée sur 1 m de profondeur compté à partir du niveau du terrain naturel. En zone inondable, cette tête est rendue étanche ou est située dans un local lui-même étanche.

En dehors des périodes d'exploitation ou d'intervention, l'accès à l'intérieur du forage est interdit par un dispositif de sécurité.

Article 17.3 –Exploitation

Des relevés de consommation d'eau sont réalisés une fois par mois et consignées sur un registre tenue à la disposition de l'inspecteur.

Le forage est régulièrement entretenu de manière à garantir la protection de la ressource en eau souterraine, notamment vis-à-vis du risque de pollution par les eaux de surface et du mélange des eaux issues de différents systèmes aquifères, et à éviter tout gaspillage d'eau.

Les forages doivent faire l'objet d'une inspection portant en particulier sur l'état et la corrosion des matériaux tubulaires (cuvelages, tubages...).

Article 17.4 -Abandon

Tout forage abandonné est comblé par des techniques appropriées permettant de garantir l'absence de transfert de pollution. Il est comblé de manière à garantir qu'il n'y a pas de transfert de pollution ni de circulation d'eau entre les différentes nappes d'eau souterraine contenue dans les formations géologiques aquifères. La colonne de l'ouvrage doit être remblayée par un matériau inerte et imperméable de type bentonite. Entre 0,5 mètre et la surface du sol, les matériaux de comblement sont adaptés à l'environnement de surface afin de ne pas constituer un obstacle. Dans tous les cas, une colonne de béton est mise en place entre les profondeurs 0,5m et 2,5m.

Le déclarant communique au préfet dans les deux mois qui suivent le comblement, un rapport de travaux précisant les références de l'ouvrage comblé, l'aquifère précédemment surveillé ou exploité à partir de cet ouvrage, les travaux de comblement effectués. Cette formalité met fin aux obligations d'entretien et de surveillance de l'ouvrage.

Article 18 - GESTIONS DES EAUX PLUVIALES

Les eaux pluviales non polluées sont séparées des eaux résiduaires et des effluents d'élevage et peuvent être évacuées vers le milieu naturel ou vers un réseau particulier.

Toutes les eaux de nettoyage nécessaires à l'entretien des bâtiments et des annexes et les eaux susceptibles de ruisseler sur les aires bétonnées sont collectées par un réseau étanche et dirigées vers les installations de stockage ou de traitement des eaux résiduaires ou des effluents.

Les eaux de pluie provenant des toitures ne sont en aucun cas mélangées aux effluents d'élevage, ni rejetées sur les aires d'exercice. Lorsque ce risque existe, elles sont collectées par une gouttière ou tout autre dispositif équivalent. Elles sont alors soit stockées en vue d'une utilisation ultérieure, soit évacuées vers le milieu naturel ou un réseau particulier.

Les aliments stockés en dehors des bâtiments, à l'exception du front d'attaque des silos en libre-service et des racines et tubercules, sont couverts en permanence par une bâche maintenue en bon état ou tout autre dispositif équivalent afin de les protéger de la pluie.

Article 19 -GESTION DES EFFLUENTS

Les rejets directs ou indirects d'effluents dans la (les) nappe(s) d'eaux souterraines ou vers les milieux de surface non visés par le présent arrêté sont interdits.

Toutes les eaux de nettoyage nécessaires à l'entretien des bâtiments et des annexes et les eaux susceptibles de ruisseler sur les aires bétonnées sont collectées par un réseau étanche et dirigées vers les installations de stockage ou de traitement des eaux résiduaires ou des effluents.

Identification des effluents ou déjections.

Article 19.1 – Identification des effluents ou déjections

L'exploitant est en mesure de distinguer les différentes catégories d'effluents ou déjections suivants (purin, lisier, fumier, compost, boues de station d'épuration, eaux colorées (brunes, blanches, vertes, lixiviats, jus de silos).

Au total il sera produit 2200 t de fumier et 8372 m³ d'effluents liquides.

Le cheptel produira 46075Kg d'azote d'origine organique au total dont 37241Kg sont maîtrisables.

Gestion des ouvrages de stockage ou de (pré)traitement : conception, dysfonctionnement.

Les ouvrages de stockage des effluents sont dimensionnés et exploités de manière à éviter tout déversement dans le milieu naturel.

Les capacités de stockage des fumiers de l'exploitation sont de 550 m² pour une durée de 4,2 équivalent mois et les capacités de stockage des effluents liquide sont de 4567 m³ correspondant à 6,3 équivalent mois de stockage pour le site de SAINT-WAAST-LA VALLEE. Le site de BERMERIES détient une fosse de 1082,7 m³ avec une autonomie de stockage à plus d'un an, si l'on tient compte du temps de présence des animaux 7 mois,

En cas d'épandage sur des terres agricoles, la capacité de stockage, y compris sous les animaux dans les bâtiments et, le cas échéant, sur une parcelle d'épandage pour les fumiers, permet de stocker la totalité des effluents produits pendant quatre mois au minimum,

Lorsque, pour les élevages bovins, la durée de présence des animaux dans les bâtiments est inférieure à quatre mois, la capacité de stockage des effluents correspond à cette durée.

Les ouvrages de stockage à l'air libre des effluents liquides sont signalés et entourés d'une clôture de sécurité efficace. Les nouveaux ouvrages sont dotés de dispositifs de contrôle de l'étanchéité. Les ouvrages de stockage des lisiers et effluents liquides sont conformes aux I à V et VII à IX du cahier des charges de l'annexe 2 de l'arrêté du 26 février 2002 relatif aux travaux de maîtrise des pollutions liées aux effluents d'élevage.

Article 19.1.1 - Stockage de certains effluents sur une parcelle d'épandage

Les fumiers compacts non susceptibles d'écoulement peuvent être stockés ou compostés sur une parcelle d'épandage à l'issue d'un stockage de deux mois sous les animaux ou sur une fumière dans des conditions précisées ci-après.

Article 19.2. - Gestion des ouvrages de stockage et dépôts en bout de champs

Conformément au programme d'action du département du nord à mettre en œuvre en vue de la protection des eaux contre la pollution par les nitrates d'origine agricole, les fumiers, issus d'un stockage de 2 mois sur l'exploitation, les fientes de volailles à plus de 65% de matières sèche et les composts pourront être mis en dépôts temporaires en bout de champ.

La durée de dépôts temporaire ne doit pas excéder 10 mois. Un nouveau stockage sur sol nu au même endroit sera interdit pendant 2 ans .

Les quantités stockées ne dépasseront pas les besoins d'apports de fertilisants azotés des parcelles ou des groupes de parcelles concernés. ouvrages de stockage des effluents sont dimensionnés et exploités de manière à éviter tout déversement dans le milieu naturel.

TITRE 5 - LES EPANDAGES

Article 20 -REGLES GENERALES

Les effluents d'élevage de l'exploitation peuvent être soumis à une épuration naturelle par le sol et son couvert végétal.

L'exploitant est autorisé à pratiquer l'épandage des ses déjections et/ou effluents sur les parcelles, dont le plan figure en annexe au présent arrêté.

La nature, les caractéristiques et les quantités d'effluents destinés à l'épandage sont telles que leur manipulation et leur application ne portent pas atteinte, directe ou indirecte, à la santé de l'homme et des animaux, à la qualité et à l'état phytosanitaire des cultures, à la qualité des sols et des milieux aquatiques, et que les nuisances soient réduites au minimum.

Les opérations d'épandage sont conduites afin de valoriser au mieux les éléments fertilisants contenus dans les effluents et d'éviter toute pollution des eaux.

Article 21 -DISTANCES MINIMALES D'EPANDAGE VIS A VIS DES TIERS

Les distances minimales entre, d'une part, les parcelles d'épandage des effluents et, d'autre part, toute habitation des tiers ou tout local habituellement occupé par des tiers, les stades ou les terrains de camping agréés, à l'exception des terrains de camping à la ferme, sont fixées dans le tableau suivant :

	DISTANCE MINIMALE	DÉLAI MAXIMAL d'enfouissement après épandage sur terres nues
Composts visés ci-dessous	10 mètres	Enfouissement non imposé
Lisiers et purins, lorsqu'un dispositif permettant l'injection directe dans le sol est utilisé	15 mètres	Immédiat
Fumiers bovins et porcins compacts non susceptibles d'écoulement, après un stockage d'au minimum deux mois ; Effluents, après un traitement visé à l'article 19 de l'arrêté ministériel du 7 février 2005* et/ou atténuant les odeurs.	50 mètres	24 heures
Autres fumiers de bovins et porcins ; Fumiers de volailles, après un stockage d'au minimum deux mois ; Fientes à plus de 65 % de matière sèche ; Lisiers et purins, lorsqu'un dispositif permettant un épandage au plus près de la surface du sol du type pendillards est utilisé ; Eaux blanches et vertes non mélangées avec d'autres effluents.	50 mètres	12 heures
Autres cas.	100 mètres	24 heures

* fixant les règles techniques auxquelles doivent satisfaire les élevages de bovines, de volailles et/ou de gibier à plumes et de porcs soumis a autorisation au titre du Livre V du code de l'environnement.

En dehors des périodes où le sol est gelé, les épandages sur terres nues des effluents sont suivis d'un enfouissement dans les délais précisés par le tableau ci-dessus, à l'exception des composts.

Article 22 - MODALITE DE L'EPANDAGE

Article 22.1 - Quantité maximale annuelle à épandre à l'hectare

La fertilisation doit être équilibrée et correspondre aux capacités exportatrices réelles de la culture ou de la prairie concernée.

En aucun cas la capacité d'absorption des sols ne doit être dépassée, de telle sorte que ni la stagnation prolongée sur les sols, ni le ruissellement en dehors du champ d'épandage, ni une percolation rapide vers les nappes souterraines ne puissent se produire.

Les apports azotés, toutes origines confondues (effluents d'élevage, effluents d'origine agroalimentaire, engrais chimique ou autres apports azotés d'origine organique ou minérale), sur les terres faisant l'objet d'un épandage, tiennent compte de la nature particulière des terrains et de la rotation des cultures.

La fertilisation azotée organique est interdite sur toutes les légumineuses sauf la luzerne et les prairies d'association graminées-légumineuses.

Dans les zones vulnérables, délimitées en application du décret du 27 août 1993 susvisé, la quantité d'azote épandue ne doit pas dépasser 170 kg par hectare épandable et par an en moyenne sur l'exploitation pour l'azote contenu dans les effluents de l'élevage et les déjections restituées aux pâturages par les animaux.

Article 22.2 -Le plan d'épandage

Tout épandage est subordonné à la production d'un plan d'épandage. Ce plan définit, en fonction de leur aptitude à l'épandage, les parcelles qui peuvent faire l'objet d'épandage d'effluents organiques. Il doit démontrer que chacune des parcelles réceptrices, y compris celles mises à disposition par des tiers, est apte à permettre la valorisation agronomique des effluents.

Le plan d'épandage comporte au minimum les éléments suivants :

- l'identification des parcelles (références cadastrales ou tout autre support reconnu, superficie totale et superficie épandable) regroupées par exploitant ;
- l'identité et adresse de l'exploitant et des prêteurs de terres qui ont souscrit un contrat écrit avec l'exploitant ;
- la localisation sur une représentation cartographique à une échelle comprise entre 1/12 500 et 1/5 000 des parcelles concernées et des surfaces exclues de l'épandage en les différenciant et en indiquant les motifs d'exclusion ;
- les systèmes de culture envisagés (cultures en place et principales successions) ;
- la nature, la teneur en azote avec indication du mode d'évaluation de cette teneur (analyses ou références) et la quantité des effluents qui seront épandus ;
- les doses maximales admissibles par type d'effluent, de sol et de culture en utilisant des références locales ou toute autre méthode équivalente ;
- le calendrier prévisionnel d'épandage rappelant les périodes durant lesquelles l'épandage est interdit ou inapproprié. Dans les zones vulnérables, ces périodes sont celles définies par le programme d'action.

L'ensemble de ces éléments est présenté dans un document de synthèse tenu à disposition de l'inspection des installations classées.

Toute modification notable du plan d'épandage doit être portée avant sa réalisation à la connaissance du préfet.

Article 22.3 -Epandages interdits

L'épandage des effluents d'élevage et des produits issus de leur traitement est interdit ;

- à moins de 50 mètres des points de prélèvement d'eau destinée à l'alimentation des collectivités humaines ou des particuliers ;
- à moins de 200 mètres des lieux de baignade (à l'exception des piscines privées) et des plages ; le préfet peut réduire cette distance jusqu'à 50 mètres pour l'épandage de composts élaborés conformément à l'article 17 ;
- à moins de 500 mètres en amont des piscicultures et des zones conchylicoles, sauf dérogation liée à la topographie, à la circulation des eaux et prévue par l'arrêté d'autorisation ;

- à moins de 35 mètres des berges des cours d'eau ; cette limite est réduite à 10 mètres si une bande de 10 mètres enherbée ou boisée et ne recevant aucun intrant est implantée de façon permanente en bordure des cours d'eau ;
- sur les terrains de forte pente sauf s'il est mis en place des dispositifs prévenant tout risque d'écoulement et de ruissellement vers les cours d'eau ;
- sur les sols pris en masse par le gel (exception faite pour les fumiers et les composts) ou enneigés ;
- sur les sols inondés ou détrempés ;
- pendant les périodes de fortes pluviosités ;
- sur les sols non utilisés en vue d'une production agricole,
- par aéro-aspersion sauf pour les eaux issues du traitement des effluents.
- le samedi, le dimanche et les jour fériés.
- sur l'îlot 24 situé à proximité du périmètre de protection éloigné du captage de SOLESMES. Il ne recevra pas de lisier et ne comportera pas de stockage du fumier.
- sur les îlots, 16, 18, 24, 30 et 38 du plan d'épandage de l'exploitation pour ce qui est du lisier.

L'enfouissement sans délais, du lisier, après épandage devra être pratiqué sur la totalité du plan d'épandage de l'exploitation hors prairies.

L'épandage par aspersion n'est possible que pour les eaux issues du traitement des effluents. Il n'est pas autorisé pour les eaux issues des élevages bovins si elles n'ont pas fait l'objet d'un traitement. L'épandage par aspersion doit être pratiqué au moyen de dispositifs qui ne produisent pas d'aérosol.

Article 23 - MISE A DISPOSITION DE PARCELLES POUR L'EPANDAGE PAR UN TIERS

Un contrat lie le producteur d'effluents d'élevage à un exploitant qui valorise les effluents. Ce contrat définit les engagements de chacun ainsi que leurs durées. Ce contrat fixe également :

Les traitements éventuels effectués,

Les teneurs maximales en éléments indésirables et fertilisants,

Les modes d'épandages,

La quantité épandue,

Les interdictions d'épandage,

La nature des informations devant figurer au cahier d'épandage,

La fréquence des analyses des sols et des effluents.

Des bons d'enlèvement doivent être remis au bénéficiaire après chaque opération de transfert d'effluents.

TITRE 6 - PREVENTION DE LA POLLUTION ATMOSPHERIQUE

Article 24 - DISPOSITIONS GENERALES

L'exploitant prend toutes les dispositions nécessaires dans la conception, l'exploitation et l'entretien des installations de manière à limiter les émissions à l'atmosphère, y compris diffuses.

Les installations de traitement de l'air devront être conçues, exploitées et entretenues de manière à réduire à leur minimum les durées d'indisponibilité pendant lesquelles elles ne pourront assurer pleinement leur fonction.

Le brûlage à l'air libre est interdit ; à l'exclusion des essais incendie.

Article 25 - ODEURS ET GAZ

Les bâtiments sont correctement ventilés.

L'exploitant prend les dispositions appropriées pour atténuer les émissions d'odeurs ou de gaz, en particulier d'ammoniac, susceptibles de créer des nuisances de voisinage ou de nuire à la santé, à la sécurité publique ou à l'environnement.

Les dispositions nécessaires sont prises pour éviter en toute circonstance, l'apparition de conditions d'anaérobiose dans des bassins de stockage ou de traitement ou dans des canaux à ciel ouvert. Les bassins, canaux, stockage et traitement des boues susceptibles d'émettre des odeurs sont couverts autant que possible et si besoin ventilés.

Si l'exploitant met en œuvre un traitement destiné à atténuer les nuisances olfactives par utilisation d'un produit à action bactériologique ou enzymatique celui-ci sera utilisé conformément aux recommandations du fabricant (fréquence d'utilisation, dose).

Ces recommandations, de même que les justificatifs comptables relatifs à l'achat du produit désodorisant sont tenus à la disposition de l'inspecteur des Installations Classées.

Article 26 - EMISSIONS ET ENVOLS DE POUSSIÈRES

Sans préjudice des règlements d'urbanisme, l'exploitant doit prendre les dispositions nécessaires pour prévenir les envols de poussières et matières diverses :

Les stockages de produits pulvérulents sont confinés (récipients, silos, bâtiments fermés) et les opérations de manipulation, transvasement, transport de produits pulvérulents sont, sauf impossibilité technique démontrée, munies de dispositifs de capotage et d'aspiration permettant de réduire les envols de poussières.

TITRE 7 - DECHETS

Article 27 - PRINCIPES DE GESTION

Article 27.1. - Limitation de la production de déchets

L'exploitant prend toutes les dispositions nécessaires dans la conception, l'aménagement, et l'exploitation de ses installations pour assurer une bonne gestion des déchets de son élevage et en limiter la production.

Article 27.2. - Séparation des déchets

L'exploitant effectue à l'intérieur de son établissement la séparation des déchets (dangereux ou non) de façon à faciliter leur traitement ou leur élimination dans des filières spécifiques..

Les déchets d'emballage sont valorisés par réemploi, recyclage ou toute autre action visant à obtenir des déchets valorisables ou de l'énergie.

Les pneumatiques usagés doivent être éliminés ; ils sont remis à des opérateurs agréés (collecteurs ou exploitants d'installations d'élimination) ou aux professionnels qui utilisent ces déchets pour des travaux publics, de remblaiement, de génie civil ou pour l'ensilage.

Les huiles usagées doivent être remises à des opérateurs agréés (ramasseurs ou exploitants d'installations d'élimination).

Article 27.3. - Déchets traités ou éliminés à l'extérieur de l'établissement

L'exploitant élimine ou fait éliminer les déchets produits dans des conditions propres à garantir les intérêts mentionnés à l'article L511-1 du code de l'environnement. Il s'assure que les installations utilisées pour cette élimination sont régulièrement autorisées à cet effet.

Les déchets spécifiques tels que matériel d'insémination et de chirurgie, et médicaments périmés font l'objet d'un tri sélectif, d'un emballage particulier et sont éliminés conformément à la réglementation en vigueur.

Article 27.4. - Déchets traités ou éliminés à l'intérieur de l'établissement

A l'exception des installations spécifiquement autorisées, toute élimination de déchets dans l'enceinte de l'établissement est interdite.

Article 27.5 - Cas particuliers des cadavres d'animaux

Les animaux morts sont entreposés et enlevés par l'équarrisseur ou détruits selon les modalités prévues par le code rural.

Les animaux de grande taille morts sur le site sont stockés avant leur enlèvement par l'équarrisseur sur un emplacement facile à nettoyer et à désinfecter, et accessible à l'équarrisseur.

TITRE 8 - PREVENTION DES NUISANCES SONORES ET DES VIBRATIONS

Article 28 -ÉMERGENCE SONORE

Le niveau sonore des bruits en provenance de l'élevage ne doit pas compromettre la santé ou la sécurité du voisinage ou constituer une gêne pour sa tranquillité. A cet effet, son émergence doit rester inférieure aux valeurs suivantes :

Pour la période allant de 6 heures à 22 heures :

DURÉE CUMULÉE d'apparition du bruit particulier T	ÉMERGENCE MAXIMALE Admissible en db (A)
T < 20 minutes	10
20 minutes ≤ T < 45 minutes	9
45 minutes ≤ T < 2 heures	7
2 heures ≤ T < 4 heures	6
T ≥ 4 heures	5

Pour la période allant de 22 heures à 6 heures : émergence maximale admissible : 3 db (A), à l'exception de la période de chargement ou de déchargement des animaux.

L'émergence est définie par la différence entre le niveau de bruit ambiant lorsque l'installation fonctionne et celui du bruit résiduel lorsque l'installation n'est pas en fonctionnement.

Les niveaux de bruit sont appréciés par le niveau de pression continu équivalent Leq.

L'émergence due aux bruits engendrés par l'installation reste inférieure aux valeurs fixées ci-dessus :

en tous points de l'intérieur des habitations riveraines des tiers ou des locaux riverains habituellement occupés par des tiers, que les fenêtres soient ouvertes ou fermées ;

le cas échéant, en tous points des abords immédiats (cour, jardin, terrasse, etc.) de ces mêmes locaux.

Les véhicules de transport, les matériels de manutention et les engins de chantier et autres matériels qui peuvent être utilisés à l'intérieur de l'installation sont conformes à la réglementation en vigueur (ils répondent aux dispositions de l'arrêté du 18 mars 2002 relatif aux émissions sonores dans l'environnement des matériels destinés à être utilisés à l'extérieur des bâtiments).

L'usage de tout appareil de communication par voie acoustique (sirènes, avertisseurs, haut-parleurs, etc.) gênant pour le voisinage est interdit, sauf si son emploi est exceptionnel et réservé à la prévention ou au signalement d'incidents graves ou d'accidents.

Pour information, mesures sur site en date du 31 mai 2010 entre 6h et 22h avec plan des points de mesures en annexe :

L'appareil utilisé pour les relevés est un sonomètre "KIMO" modèle HD 8701 correspondant à la classe de précision 2 pour des analyses générales sur le terrain (par exemple : mesures lors de l'exploitation). Ce sonomètre répond à la norme NFS 31-010.

La mesure s'étend d'une plage de niveau sonore de 30 à 130 dB.

Le premier tiers se situe à 50 mètres. Les points de mesure figurent sur le plan annexé à cet arrêté.

*Le point de mesure 1 en limite de propriété indique une valeur résiduelle de **52 dB A**.*

*Le point de mesure 1 en limite de propriété indique une valeur maximum lorsque l'installation fonctionne de **56,4 dB A**.*

Le niveau limite admissible en limite de propriété de l'exploitation est de : (valeur maximum en zone rurale + valeur corrective selon type de zone) 55 dB + 20dB = 75 dB

En cas de plaintes, des riverains situés à proximité du site d'exploitation du GAEC DE LA GARE, pour des nuisances sonores, l'inspection des installations classées ordonnera une étude acoustique pour vérifier la conformité.

TITRE 9 - SURVEILLANCE DES EMISSIONS ET DE LEURS EFFETS

Article 29 - PROGRAMME D'AUTO SURVEILLANCE

Article 29.1.- Principe et objectifs du programme d'auto surveillance

Afin de maîtriser les émissions de ses installations et de suivre leurs effets sur l'environnement, l'exploitant définit et met en œuvre sous sa responsabilité un programme de surveillance de ses émissions et de leurs effets dit programme d'auto-surveillance. L'exploitant adapte et actualise la nature et la fréquence de cette surveillance pour tenir compte des évolutions de ses installations, de leurs performances par rapport aux obligations réglementaires, et de leurs effets sur l'environnement. L'exploitant décrit dans un document tenu à la disposition de l'inspection des installations classées les modalités de mesures et de mise en œuvre de son programme de surveillance, y compris les modalités de transmission à l'inspection des installations classées.

Les articles suivants définissent le contenu minimum de ce programme en terme de nature de mesure, de paramètres et de fréquence pour les différentes émissions et pour la surveillance des effets sur l'environnement, ainsi que de fréquence de transmission des données d'auto-surveillance.

Article 30 - MODALITÉS D'EXERCICE ET CONTENU DE L'AUTO SURVEILLANCE

Article 30.1 - Auto surveillance de l'épandage

Article 30.1.1.- Cahier d'épandage

Un cahier d'épandage, conservé pendant une durée de dix ans, mis à la disposition de l'inspection des installations classées, doit être tenu à jour. Il comporte les informations suivantes :

- les quantités d'effluents ou de déchets épandus par unité culturale ;
- les dates d'épandage ;
- les parcelles réceptrices et leur surface ;
- les cultures pratiquées ;
- le contexte météorologique lors de chaque épandage ;
- l'ensemble des résultats d'analyses pratiquées sur les sols et sur les déchets ou effluents, avec les dates de prélèvements et de mesures et leur localisation ;
- l'identification des personnes physiques ou morales chargées des opérations d'épandage et des analyses.

Le producteur de déchets ou d'effluents doit pouvoir justifier à tout moment de la localisation des déchets ou des effluents produits (entreposage, dépôt temporaire, transport ou épandage) en référence à leur période de production et aux analyses réalisées.

Article 31 - SUIVI, INTERPRETATION ET DIFFUSION DES RESULTATS

L'exploitant suit les résultats de mesures qu'il réalise. Il prend le cas échéant les actions correctives appropriées lorsque des résultats font présager des risques ou inconvénients pour l'environnement ou d'écart par rapport au respect des valeurs réglementaires relatives aux émissions de ses installations ou de leurs effets sur l'environnement.

Article 32 - MODIFICATIONS ET CESSATION D'ACTIVITE

Article 32.1 - Modifications apportées aux installations :

Toute modification apportée par le demandeur à l'installation, à son mode d'exploitation ou à son voisinage, entraînant un changement notable des éléments du dossier de demande d'autorisation, doit être portée, avant sa réalisation, à la connaissance du préfet avec tous les éléments d'appréciation.

Article 32.2 -Équipements et matériels abandonnés :

Les équipements abandonnés ne sont pas maintenus dans les installations. Toutefois, lorsque leur enlèvement est incompatible avec les conditions immédiates d'exploitation, des dispositions matérielles interdiront leur réutilisation afin de garantir leur mise en sécurité et la prévention des accidents.

Article 32.3 -Transfert sur un autre emplacement :

Tout transfert sur un autre emplacement des installations visées sous l'article 2 du présent arrêté nécessite une nouvelle demande d'autorisation.

Article 32.4 - Changement d'exploitant :

Dans le cas où l'établissement change d'exploitant, le successeur fait la déclaration au Préfet dans le mois qui suit la prise en charge de l'exploitant.

Article 32.5 - Cessation d'activité :

Lorsqu'une installation classée est mise à l'arrêt définitif, l'exploitant notifie au préfet la date de cet arrêt trois mois au moins avant celui-ci. Ce délai est porté à six mois dans le cas des installations autorisées avec une durée limitée.

La notification indique les mesures prises ou prévues pour assurer, dès l'arrêt de l'exploitation la mise en sécurité du site. Ces mesures comportent notamment :

- 1) l'évacuation ou l'élimination des produits dangereux, et, pour les installations autres que les installations de stockage de déchets, celle des déchets présents sur le site ;
- 2) des interdictions ou limitations d'accès au site ;
- 3) la suppression des risques d'incendie et d'explosion ;
- 4) la surveillance des effets de l'installation sur son environnement.

En outre, l'exploitant doit placer le site de l'installation dans un état tel qu'il ne puisse porter atteinte aux intérêts mentionnés à l'article L.511-1 du code de l'environnement et qu'il permette un usage futur du site déterminé selon les dispositions des articles 512-75 et 512-76 du code de l'environnement

TITRE 10 - DELAIS , VOIES DE RECOURS ET NOTIFICATIONS

Article 33 - Le présent arrêté peut faire l'objet d'un recours auprès du tribunal administratif de LILLE :

- par l'exploitant dans un délai de deux mois à compter de sa notification ;
- par les tiers dans un délai d'un an à compter de l'achèvement des formalités de publicité de la déclaration de début d'exploitation transmise par l'exploitant au préfet. Toutefois, si la mise en service de l'installation n'est pas intervenue six mois après la publication ou l'affichage de ces décisions, le délai de recours continue à courir jusqu'à l'expiration d'une période de six mois après cette mise en service.

Les tiers qui n'ont acquis ou pris à bail des immeubles ou n'ont élevé des constructions dans le voisinage d'une installation classée que postérieurement à l'affichage ou à la publication de l'arrêté autorisant l'exploitation de cette installation ou atténuant les prescriptions primitives ne sont pas recevables à déférer ledit arrêté à la juridiction administrative.

Article 34 - Monsieur le secrétaire général de la préfecture du Nord et Monsieur le Sous-Préfet d'Avesnes-sur-Helpe sont chargés de l'exécution du présent arrêté qui sera notifié à l'exploitant et dont copie sera adressée à :

- Mesdames et Messieurs les maires d'AMFROIPIRET, BAVAY, BERMERAIN, BERMERIES, BETTRECHIES, BOUSIES, LA FLAMENGRIE, GOMMEGNIES, HAUSSY, LE QUESNOY, LOCQUIGNOL, MECQUIGNIES, NEUVILLE-EN-AVESNOIS, OBIES, ROMERIES, RUESNES, SAINT-PYTHON, SAINT-WAAST-LA-VALLEE, SOLESMES, VENDEGIES-AU-BOIS , VERTAIN.

- Madame la Directrice Départementale de la Protection des Populations,
- Messieurs les chefs des services consultés lors de l'instruction de la demande ou concernés par une ou plusieurs dispositions de l'arrêté,
- Monsieur le commissaire-enquêteur.

En vue de l'information des tiers :

- un exemplaire du présent arrêté sera déposé à la mairie de SAINT-WAAST-LA-VALLEE et pourra y être consulté ; un extrait de l'arrêté énumérant notamment les prescriptions auxquelles les installations sont soumises sera affiché à la mairie pendant une durée minimum d'un mois ; procès-verbal de l'accomplissement de ces formalités sera dressé par les soins du maire.
- le même extrait sera affiché en permanence de façon visible dans l'établissement par les soins du bénéficiaire de l'autorisation ainsi que sur le site internet de la Préfecture du Nord ([www.nord.gouv.fr-rubrique Annonces et Avis – Installations classées – ICPE Autorisations](http://www.nord.gouv.fr-rubrique-Annonces-et-Avis-Installations-classées-ICPE-Autorisations)).
- un avis sera inséré par les soins du préfet et aux frais de l'exploitant, dans deux journaux locaux ou régionaux diffusés dans tout le département.

FAIT à LILLE, le

Le préfet, 13 JAN 2012

Pour le Préfet,
Le Secrétaire Général adjoint




Eric AZOULAY



Tableau n° 23 : Niveaux sonores enregistrés in situ au niveau des tiers (*) avant projet

(*) : cf plan en annexe n°17 : visualisation de la position des tiers et position de l'enregistrement

NATURE DU BRUIT	DUREE DE L'OPERATION	NIVEAU SONORE ENREGISTRE (Leq (A))	L LIMITE EN dB(A)	EMERGENCE EN dB(A) (BRUIT AMBIANT-BRUIT RESIDUEL)	SEUIL DE CONFORMITE EN dB(A)	CONFORME A LA REGLEMENTATION
Site 1 de Saint-Waast						
Tiers n°1 (devanture)						
Bruit résiduel (6 h)		52 dB(A)				
Bruit résiduel (10 h)		56 dB (A)				
Salle de traite	1 h30	56.3 dB(A)	55	0.3	+7	Oui
Tracteur durant l'alimentation+ traite	1 h	56.4 dB(A)	55	0.4	+7	Oui
Tiers n°2a (devanture maison)						
Bruit résiduel devanture de maison (6h00)		51.8 dB (A)				
Bruit résiduel devanture de maison (10h00)		54 dB(A)				
Salle de traite	1H30	53 dB(A)	55	1.2	+7	Oui
Chargement du bol mélangeur	20 mn	53.5 dB(A)	55	1.7	+9	Oui
Tiers n°2b (côté jardin = côté cour d'exploitation)						
Bruit résiduel côté jardin = côté exploitation (6h)		43 dB(A)	55			
Bruit résiduel côté jardin = côté exploitation (10h)		45 dB(A)	60			
<u>A partir de 6h15 :</u>						
Traite	1H30	44 dB(A)	55	1	+7	Oui
Chargement du bol mélangeur+ traite	20 mn	44.4 dB	55	1.4	+10	Oui
Claquement du godet lors des chargements+ traite	qq secondes	48 dB (A)	55	5	+10	Oui
<u>A partir de 7 h :</u>						
Tracteur entrant ds l'hangar à céréales +traite en cours	1 mn	56.1 dB (A)	60	11.10	+10	Oui
Tracteur immobile dans la cour devant silos + traite en cours	15 mn	54 dB(A)	60	9	+9	Oui
Distribution de paille ds Bâtiment B3 et B4	15 mn	55 dB(A)	60	10	+9	Oui
Chargement de la paille ds l'hangar à paille	5 mn	52 dB(A)	60	7	+10	Oui
Chargement de l'ensilage au godet	5 mn	53.8 dB(A)	60	8.80	+10	Oui
Distribution alimentation ds bâtiment B3	10 mn	54.4 dB(A)	60	9.40	+10	Oui

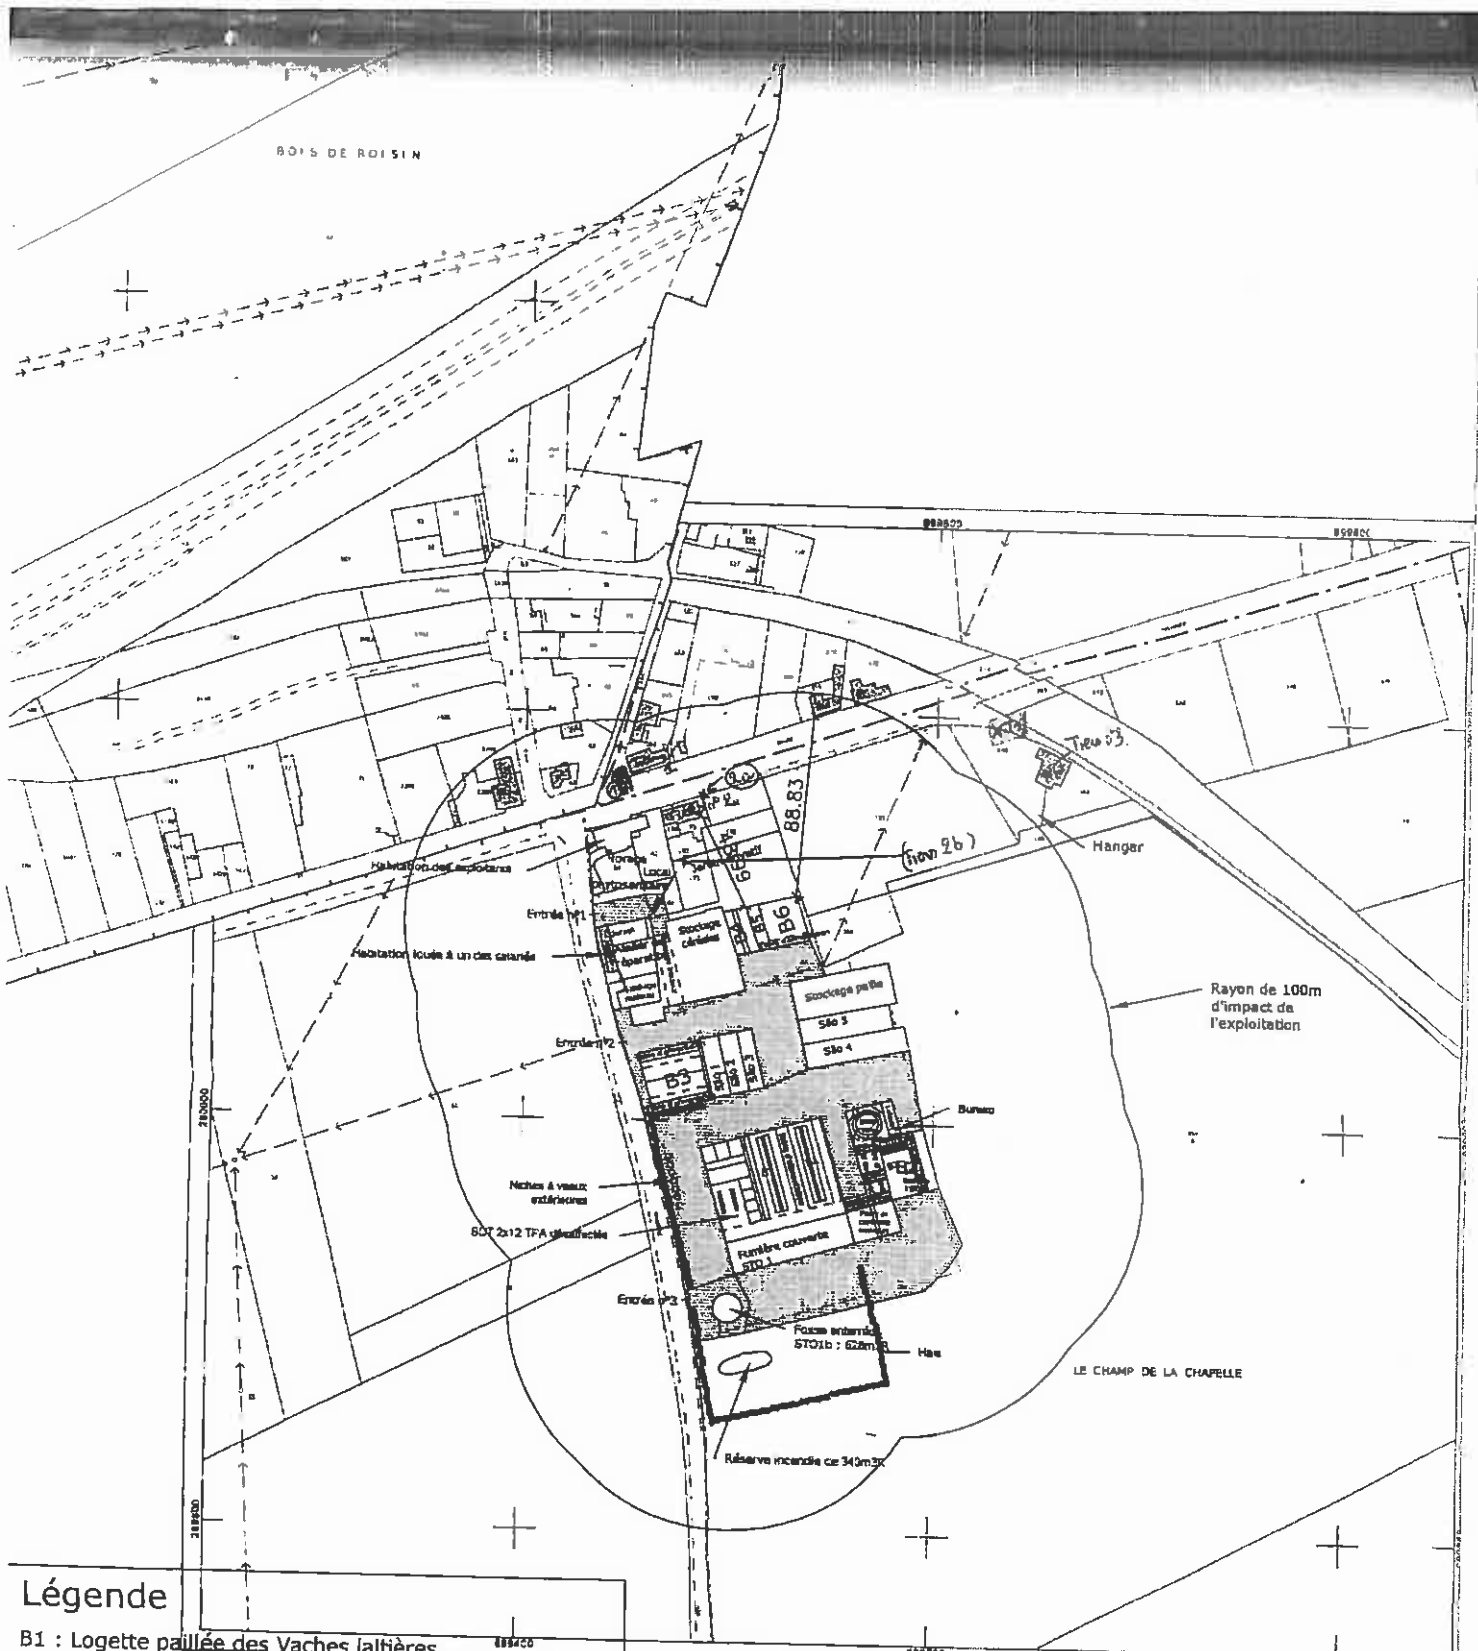

Légende

- B1 : Logette paillée des Vaches laitières
- B2 : 50% paillé+caillebotis
- B3 : pentes paillées pour bovins viande
- B4-B5-B6 : Aire paillée 100% pour les génisses et nurserie

- Bâtiment existant
- ouvrage de stockage
- Tiers
- Accès stabilisé
- Limite de propriété

dessinateur Service Bâtiment	Date 12/01/2010	échelle 1/2500e
GAEC DE LA GARE Site 1 - situation initiale 75 Route Nationale 59570 SAINT VAAST		

Emplacements pour les prises de son

