



**Liberté - Égalité - Fraternité**  
**RÉPUBLIQUE FRANÇAISE**

**PREFET DES BOUCHES-DU-RHONE**

**PREFECTURE**

**Direction des Collectivités Locales,  
de l'Utilité Publique et de l'Environnement  
Bureau des Installations et Travaux Réglementés  
pour la Protection des Milieux  
Dossier suivi par : Mme MEZIANI  
Tél. : 04.84.35.42.66  
n°2014-372 A**

Marseille, le **4 JAN. 2015**

**Arrêté Préfectoral autorisant la société DADDI SRI à exploiter une installation de stockage, dépollution, démontage et découpage de véhicules hors d'usage (VHU), ainsi qu'une installation de transit, regroupement ou tri de déchets dangereux, à Rognac 13340.**

**PREFET DE LA REGION PROVENCE - ALPES - COTE D'AZUR,  
PRÉFET DE LA ZONE DE DÉFENSE ET DE SÉCURITÉ SUD,  
PREFET DES BOUCHES-DU-RHONE,**

**Vu** le Code de l'Environnement, Livre V Titre 1<sup>er</sup> Chapitre II, et notamment ses articles R.512-1 à R.512-39,

**Vu** l'arrêté ministériel du 2 mai 2012 relatif aux agréments des exploitants des installations de stockage, de dépollution, de démontage, de découpage, ou de broyage de véhicules hors d'usage,

**Vu** le récépissé de déclaration n°2014-83 D du 28 février 2014 antérieurement délivré à la Société de Récupération Industrielle (S.R.I.) pour l'établissement qu'il exploite sur le territoire de la commune de Rognac,

**Vu** la demande présentée le 15 septembre 2014, complétée le 04 novembre 2014 par la société SRI dont le siège social est situé avenue Lino Ventura – ZI les Florides – 13 700 Marignane en vue d'obtenir l'autorisation d'exploiter une installation de stockage, dépollution, démontage et découpage de véhicules hors d'usage (VHU) ainsi qu'une installation de transit, regroupement ou tri de déchets dangereux (batteries) sur le territoire de la commune de Rognac à l'adresse Montée des Pins – Zone Industrielle Nord,

**Vu** le dossier déposé à l'appui de sa demande, et notamment l'étude d'impact,

**Vu** le rapport de recevabilité de la Directrice Régionale de l'Environnement, de l'Aménagement et du Logement en date du 9 décembre 2014,

**Vu** l'avis du Directeur Général de l'Agence Régionale de Santé PACA - Délégation Territoriale des Bouches-du-Rhône en date du 5 février 2015,

**Vu** l'avis de l'Autorité Environnementale en date du 12 février 2015, sur l'évaluation environnementale de ce projet,

.../...

**Vu** l'avis du Directeur de l'Institut National de l'Origine et de la Qualité en date du 17 février 2015,

**Vu** l'ordonnance n°E1500016/13 du 18 février 2015 du Président du Tribunal Administratif de MARSEILLE désignant un commissaire enquêteur,

**Vu** l'avis du Directeur Régional des Affaires Culturelles en date du 24 février 2015,

**Vu** l'avis du Directeur Départemental des Territoires et de la Mer en date du 27 février 2015,

**Vu** l'arrêté préfectoral en date du 5 mars 2015 prescrivant l'organisation d'une enquête publique pour une durée de 35 jours du mardi 07 avril 2015 au lundi 11 mai 2015 inclus sur le territoire des communes de Rognac et Berre l'Etang,

**Vu** le courrier de l'exploitant du 23 mars 2015, qui déclare que la Société de Récupération Industrielle (S.R.I.) a changé de dénomination sociale, pour devenir la société DADDI SRI,

**Vu** le rapport et les conclusions du Commissaire Enquêteur en date du 1er juin 2015,

**Vu** l'arrêté préfectoral prolongeant le délai d'instruction de la demande d'autorisation formulée par la société DADDI SRI en date du 7 septembre 2015,

**Vu** le rapport de la Directrice Régionale de l'Environnement, de l'Aménagement et du Logement, en date du 2 octobre 2015,

**Vu** les avis du Sous-Préfet d'Istres en date des 1er décembre 2014, et 12 novembre 2015,

**Vu** l'avis formulé par le Conseil Départemental de l'Environnement et des Risques Sanitaires et Technologiques (CODERST) lors de sa séance du 18 novembre 2015,

**Considérant** que les prescriptions tiennent compte de l'efficacité des techniques disponibles et de leur économie, de la qualité, de la vocation et de l'utilisation des milieux environnants ainsi que de la gestion équilibrée de la ressource en eau,

**Considérant** que les prescriptions édictées sont suffisamment précises, réalisables et contrôlables, tant sur le plan technique que sur le plan économique,

**Considérant** que les prescriptions ne remettent pas en cause le fonctionnement de l'installation,

**Considérant** qu'en application des dispositions de l'article L.512-1 du Code de l'Environnement, l'autorisation ne peut être accordée que si les dangers ou inconvénients de l'installation peuvent être prévenus par des mesures que spécifie l'arrêté préfectoral,

**Considérant** que les mesures imposées à l'exploitant sont de nature à prévenir les nuisances et les risques présentés par les installations,

**Considérant** que la procédure d'autorisation pour les installations classées pour la protection de l'environnement a été respectée,

**Considérant** que les conditions légales de délivrance de l'autorisation sont réunies,

**Sur** proposition du Secrétaire Général de la préfecture des Bouches du Rhône,

**ARRÊTE**

**CHAPITRE 1.1 BÉNÉFICIAIRE ET PORTÉE DE L'AUTORISATION**

**ARTICLE 1.1.1. EXPLOITANT TITULAIRE DE L'AUTORISATION**

La société DADDI SRI dont le siège social est situé avenue Lino Ventura – ZI les Florides – 13 700 Marignane est autorisée, sous réserve du respect des prescriptions annexées au présent arrêté, à exploiter sur le territoire de la commune de Rognac, à la Montée des Pins –Zone Industrielle Nord, les installations détaillées dans les articles suivants.

**ARTICLE 1.1.2. INSTALLATIONS NON VISÉES PAR LA NOMENCLATURE OU SOUMISES À DÉCLARATION OU SOUMISES A ENREGISTREMENT**

Les prescriptions du présent arrêté s'appliquent également aux autres installations ou équipements exploités dans l'établissement, qui, mentionnés ou non dans la nomenclature, sont de nature par leur proximité ou leur connexité avec une installation soumise à autorisation à modifier les dangers ou inconvénients de cette installation.

Les dispositions des arrêtés ministériels existants relatifs aux prescriptions générales applicables aux installations classées soumises à déclaration sont applicables aux installations classées soumises à déclaration incluses dans l'établissement dès lors que ces installations ne sont pas régies par le présent arrêté préfectoral d'autorisation.

Les dispositions des arrêtés ministériels existants relatifs aux prescriptions générales applicables aux installations classées soumises à enregistrement sont applicables aux installations classées soumises à enregistrement incluses dans l'établissement dès lors que ces prescriptions générales ne sont pas contraires à celles fixées dans le présent arrêté.

**ARTICLE 1.1.3. AGRÈMENT DES INSTALLATIONS**

**Agrément n° PR 1300056 D**

L'autorisation préfectorale vaut agrément dans la limite ci-dessous.

NATURE DU DECHET	PROVENANCE INTERNE/EXTERNE	QUANTITE MAXIMALE ADMISE	CONDITIONS DE VALORISATION
Véhicules hors d'usage	Bouches du Rhône et départements limitrophes	260 tonnes/an	Dépollution – démontage Valorisation vers broyeur agréé

Le nombre maximal de VHU entreposé sur le site est :

- 130 VHU dépollués et démantelés,
- 130 VHU en attente de dépollution.

***Article 1.1.3.1. Durée de l'agrément***

L'agrément est délivré pour une durée de six ans à compter de la notification du présent arrêté.

***Article 1.1.3.2. Affichage de l'agrément***

La société DADDI SRI est tenue, dans l'activité pour laquelle elle est agréée, de satisfaire à toutes les obligations mentionnées dans le cahier des charges joint en annexe III au présent arrêté.

## CHAPITRE 1.2 NATURE DES INSTALLATIONS

### ARTICLE 1.2.1. LISTE DES INSTALLATIONS CONCERNÉES PAR UNE RUBRIQUE DE LA NOMENCLATURE DES INSTALLATIONS CLASSÉES

Rubrique et Alinéa	RÉGIME	Libellé de la rubrique (activité)	Nature de l'installation	Seuil et unité du volume autorisé
2718-1	A	Installation de transit, regroupement ou tri de déchets dangereux ou de déchets contenant les substances dangereuse ou préparations dangereuses mentionnées à l'article R. 511-10 du code de l'environnement, à l'exclusion des installations visées aux rubriques 2710, 2711, 2712, 2717, 2719 et 2793.	2 bennes couvertes de stockage de batteries de 30 m3 chacune,  Volume total : 60 m3 soit 30 tonnes	30 t
2712-1.b	E	Installation d'entreposage, dépollution, démontage ou découpage de véhicules hors d'usage ou de différents moyens de transports hors d'usage.	Hangar de traitement : 145 m <sup>2</sup>  Zones de stockage : - VHU en attente de dépollution : 200 m <sup>2</sup> - VHU dépollués : 260 m <sup>2</sup>  Surface totale : 605 m <sup>2</sup>	605 m <sup>2</sup>
2713-1	A	Installation de transit, regroupement ou tri de métaux ou de déchets de métaux non dangereux, d'alliage de métaux ou de déchets d'alliage de métaux non dangereux, à l'exclusion des activités et installations visées aux rubriques 2710, 2711 et 2712.	Zone de tri et de manutention : 360 m <sup>2</sup>  Zone extérieure d'entreposage des déchets : - ferraille industrielle : 210 m <sup>2</sup> - ferraille légère : 210 m <sup>2</sup> - câbles : 100 m <sup>2</sup> - 3 bennes de stockage de l'innox et alu : 50 m <sup>2</sup> - 2 bennes de stockage de moteurs : 35 m <sup>2</sup>  Zone intérieure de stockage des métaux : 340 m <sup>2</sup>  Surface totale : 1 305 m <sup>2</sup>	1 305 m <sup>2</sup>
2710-1.b	DC	Installations de collecte de déchets apportés par le producteur initial de ces déchets : 1. Collecte de déchets dangereux.	Stockage dans un local spécifique	6 t
2710-2.c	DC	Installations de collecte de déchets apportés par le producteur initial de ces déchets : 2. Collecte de déchets non dangereux	Zone extérieure de stockage :  - ferraille légère,  - câbles métalliques	200 m <sup>3</sup>

		<ul style="list-style-type: none"> <li>- bennes de stockage de l'inox et alu</li> <li>- bennes de stockage de moteurs</li> <li>- bennes de stockage de déchets d'équipements électriques et électroniques</li> </ul> <p>Zone intérieure de stockage des métaux</p> <p>zone de réception des déchets provenant du producteur initial des déchets de 50 m<sup>2</sup></p>	
--	--	---	--

A (autorisation), E (Enregistrement), D (Déclaration), C (soumis au contrôle périodique prévu par l'article L 512-11 du CE)

Unités du Volume autorisé : éléments caractérisant la consistance, le rythme de fonctionnement, le volume des installations ou les capacités maximales autorisées.

### ARTICLE 1.2.2. SITUATION DE L'ÉTABLISSEMENT

Les installations autorisées sont situées sur les communes, parcelles et lieux-dits suivants :

Commune	Parcelles	Lieux-dits
Rognac	Section BY parcelles n°18-19-20	Montée des Pins

Les installations citées à l'article ci-dessus sont reportées avec leurs références sur le plan de situation de l'établissement annexé au présent arrêté.

### ARTICLE 1.2.3. CONSISTANCE DES INSTALLATIONS AUTORISÉES

#### *Article 1.2.3.1 Organisation des installations*

L'établissement comprenant l'ensemble des installations classées et connexes, est organisé de la façon suivante :

- un bâtiment de 540 m<sup>2</sup> comprenant :
  - des bureaux
  - une zone de 340 m<sup>2</sup> de stockage de métaux,
  - une aire de maintenance et d'entretien des engins de 40 m<sup>2</sup>.
- une installation de démontage et dépollution de véhicules hors d'usage (VHU) composée de :
  - une zone d'entreposage des VHU en attente de dépollution de 200 m<sup>2</sup>
  - une zone d'entreposage des VHU dépollués de 260 m<sup>2</sup> (référence platinage sur le plan des installations)
  - un hangar de traitement de 145 m<sup>2</sup>.
- deux zones extérieures d'entreposage de déchets de ferrailles de 210 m<sup>2</sup> chacune,
- une zone de 360 m<sup>2</sup> de déchargement et tri des métaux ferreux,
- une zone extérieure de 100 m<sup>2</sup> d'entreposage des câbles métalliques,
- une zone de réception et de tri de 50 m<sup>2</sup> des déchets non ferreux et des déchets provenant du producteur initial,
- une zone extérieure d'entreposage des déchets en bennes de 30 m<sup>3</sup> située à l'arrière du bâtiment :
  - 2 bennes pour les déchets d'équipements électriques et électroniques,
  - 1 benne pour l'inox,
  - 1 benne pour les câbles en aluminium,
  - 1 benne pour l'aluminium,

- 2 bennes pour les batteries,
  - 2 bennes pour les moteurs,
  - 1 benne pour les plastiques,
  - 1 benne pour les pneumatiques.
- un local d'entreposage des déchets dangereux apportés par le producteur initial du déchet,
  - une zone extérieure de 165 m<sup>2</sup> d'entreposage de bennes vides.

L'ensemble des zones d'entreposage des déchets est imperméabilisé.

Le site est exploité conformément au plan des installations présenté en annexe I qui définit l'emplacement des zones de stockage en fonction de la nature des déchets. L'exploitant doit par ailleurs respecter les distances d'effet définies à l'article 8.2.2 du présent arrêté.

Pour réaliser ses activités de réception, la société DADDI SRI dispose des équipements suivants :

- deux ponts bascules : un pour les particuliers, un pour les industriels,
- des engins de manutention : pelle hydraulique, chariot élévateur...
- des chalumeaux,
- un atelier de démontage et de dépollution des VHU.

#### ***Article 1.2.3.2 Horaires de travail***

L'exploitation des installations est réalisée de 7h à 18h du lundi au vendredi.

#### ***Article 1.2.3.3 Utilités industrielles***

Les installations du site fonctionnent à l'énergie électrique délivrée par le réseau ERDF.

Le fonctionnement des chalumeaux nécessite l'usage de propane (6 bouteilles de 35 kg) et d'oxygène (36 bouteilles de 20 kg).

L'alimentation des engins de manutention diesel est assurée à partir d'une cuve aérienne double parois de 1 m<sup>3</sup> associée à une pompe de distribution.

### **CHAPITRE 1.3 CONFORMITÉ AU DOSSIER DE DEMANDE D'AUTORISATION**

#### **ARTICLE 1.3.1. CONFORMITÉ**

Les installations et leurs annexes, objet du présent arrêté, sont disposées, aménagées et exploitées conformément aux plans et données techniques contenus dans les différents dossiers déposés par l'exploitant. En tout état de cause, elles respectent par ailleurs les dispositions du présent arrêté, des arrêtés complémentaires et les réglementations autres en vigueur.

### **CHAPITRE 1.4 DURÉE DE L'AUTORISATION**

#### **ARTICLE 1.4.1. DURÉE DE L'AUTORISATION**

L'arrêté d'autorisation cesse de produire effet lorsque, sauf cas de force majeure, l'installation n'a pas été mise en service dans le délai de trois ans ou lorsque l'exploitation a été interrompue pendant plus de deux années consécutives.

### **CHAPITRE 1.5 GARANTIES FINANCIÈRES**

Les activités relèvent des dispositions de l'article R.516-1 du code de l'environnement sur l'obligation de constitution des garanties financières. Le montant étant inférieur à 75 000 euros, la société DADDI SRI n'est pas soumise à la constitution de garanties financières.

Le montant des garanties financières doit être révisé lors de toutes modifications des conditions d'exploitation telles que définies à l'article 1.6.1. du présent arrêté.

## **CHAPITRE 1.6 MODIFICATIONS ET CESSATION D'ACTIVITÉ**

### **ARTICLE 1.6.1. PORTER À CONNAISSANCE**

Toute modification apportée par le demandeur aux installations, à leur mode d'utilisation ou à leur voisinage, et de nature à entraîner un changement notable des éléments du dossier de demande d'autorisation, est portée avant sa réalisation à la connaissance du Préfet avec tous les éléments d'appréciation.

### **ARTICLE 1.6.2. MISE À JOUR DES ÉTUDES D'IMPACT ET DE DANGERS**

Les études d'impact et de dangers sont actualisées à l'occasion de toute modification notable telle que prévue à l'article R 512-33 du code de l'environnement. Ces compléments sont systématiquement communiqués au Préfet qui pourra demander une analyse critique d'éléments du dossier justifiant des vérifications particulières, effectuée par un organisme extérieur expert dont le choix est soumis à son approbation. Tous les frais engagés à cette occasion sont supportés par l'exploitant.

### **ARTICLE 1.6.3. EQUIPEMENTS ABANDONNÉS**

Les équipements abandonnés ne doivent pas être maintenus dans les installations. Toutefois, lorsque leur enlèvement est incompatible avec les conditions immédiates d'exploitation, des dispositions matérielles interdiront leur réutilisation afin de garantir leur mise en sécurité et la prévention des accidents.

### **ARTICLE 1.6.4. TRANSFERT SUR UN AUTRE EMPLACEMENT**

Tout transfert sur un autre emplacement des installations visées sous l'article 1.2 du présent arrêté nécessite une nouvelle demande d'autorisation ou d'enregistrement ou déclaration.

### **ARTICLE 1.6.5. CHANGEMENT D'EXPLOITANT**

Pour les installations de stockage des déchets et les installations figurant sur la liste prévue à l'article L 516-1 du code de l'environnement, la demande d'autorisation de changement d'exploitant est soumise à autorisation. Le nouvel exploitant adresse au préfet les documents établissant ses capacités techniques et financières et l'acte attestant de la constitution de ses garanties financières.

### **ARTICLE 1.6.6. CESSATION D'ACTIVITÉ**

Sans préjudice des mesures de l'article R. 512-74 du code de l'environnement, pour l'application des articles R. 512-39-1 à R. 512-39-5, l'usage à prendre en compte est le suivant : usage futur. Lorsqu'une installation classée est mise à l'arrêt définitif, l'exploitant notifie au préfet la date de cet arrêt trois mois au moins avant celui-ci.

La notification prévue ci-dessus indique les mesures prises ou prévues pour assurer, dès l'arrêt de l'exploitation, la mise en sécurité du site. Ces mesures comportent notamment :

- l'évacuation ou l'élimination des produits dangereux, et, pour les installations autres que les installations de stockage de déchets, celle des déchets présents sur le site ;
- des interdictions ou limitations d'accès au site ;
- la suppression des risques d'incendie et d'explosion ;
- la surveillance des effets de l'installation sur son environnement.

En outre, l'exploitant place le site de l'installation dans un état tel qu'il ne puisse porter atteinte aux intérêts mentionnés à l'article L. 511-1 et qu'il permette un usage futur du site déterminé selon le(s) usage(s) prévu(s) au premier alinéa du présent article.

## CHAPITRE 1.7 REGLEMENTATION

### ARTICLE 1.7.1. RÉGLEMENTATION APPLICABLE

Sans préjudice de la réglementation en vigueur, sont notamment applicables à l'établissement les prescriptions qui le concernent des textes cités ci-dessous (liste non exhaustive):

Dates	Textes
23/01/1997	Arrêté du 23/01/97 relatif à la limitation des bruits émis dans l'environnement par les installations classées pour la protection de l'environnement
02/02/1998	Arrêté du 02/02/98 relatif aux prélèvements et à la consommation d'eau ainsi qu'aux émissions de toute nature des installations classées pour la protection de l'environnement soumises à autorisation
29/07/2005	Arrêté du 29/07/05 modifié fixant le formulaire du bordereau de suivi des déchets dangereux mentionné à l'article 4 du décret n°2005-635 du 30 mai 2005-Arrêté du 23/01/97 relatif à la limitation des bruits émis dans l'environnement par les installations classées pour la protection de l'environnement
31/01/2008	Arrêté du 31/01/08 modifié relatif au registre et à la déclaration annuelle des émissions et des transferts de polluants et des déchets
07/07/2009	Arrêté du 07/07/2009 relatif aux modalités d'analyse dans l'air et dans l'eau dans les ICPE et aux normes de référence
15/12/2009	Arrêté du 15/12/09 modifié fixant certains seuils et critères mentionnés aux articles R. 512-33 « R. 512-46-23 » et R. 512-54 du code de l'environnement
11/03/2010	Arrêté du 11/03/10 portant modalités d'agrément des laboratoires ou des organismes pour certains types de prélèvements et d'analyses à l'émission des substances dans l'atmosphère
04/03/2010	Arrêté du 04/03/2010 instituant des servitudes d'utilité publique sur le site exploité antérieurement par la Compagnie Pétrochimique de Berre au niveau de terrains pollués sur les communes de Berre l'Etang et Rognac, terrains situés à proximité de la zone industrielle de la Montée des pins.
04/10/2010	Arrêté du 04/10/10 modifié relatif à la prévention des risques accidentels au sein des installations classées pour la protection de l'environnement soumises à autorisation
27/10/2011	Arrêté du 27/10/11 portant modalités d'agrément des laboratoires effectuant des analyses dans le domaine de l'eau et des milieux aquatiques au titre du code de l'environnement
29/02/2012	Arrêté du 29 février 2012 modifié fixant le contenu des registres mentionnés aux articles R. 541-43 et R. 541-46 du code de l'environnement
31/05/2012	Arrêté du 31/05/12 fixant la liste des installations classées soumises à l'obligation de constitution de garanties financières en application du 5° de l'article R. 516-1 du code de l'environnement

### ARTICLE 1.7.2. RESPECT DES AUTRES LEGISLATIONS ET REGLEMENTATIONS

Les dispositions de cet arrêté préfectoral sont prises sans préjudice :

- des autres législations et réglementations applicables, et notamment le code minier, le code civil, le code de l'urbanisme, le code du travail et le code général des collectivités territoriales, la réglementation sur les équipements sous pression,
- des schémas, plans et autres documents d'orientation et de planification approuvés.

Les droits des tiers sont et demeurent expressément réservés.

La présente autorisation ne vaut pas permis de construire.

## CHAPITRE 1.8 RECOLEMENT DES INSTALLATIONS

### ARTICLE 1.8.1. RAPPORT DE RECOLEMENT

Au plus tard six mois après la notification du présent arrêté, l'exploitant transmettra à l'inspection des installations classées un rapport de récolement des installations aux dispositions du présent arrêté préfectoral d'autorisation, établi par ses soins avec l'appui d'un bureau de contrôle ou d'une société de vérification.

Dans ce rapport, l'exploitant précisera le cas échéant les suites données ou prévues aux écarts constatés lors du récolement

---

## **TITRE 2 – GESTION DE L'ÉTABLISSEMENT**

---

### **CHAPITRE 2.1 EXPLOITATION DES INSTALLATIONS**

#### **ARTICLE 2.1.1. OBJECTIFS GÉNÉRAUX**

L'exploitant prend toutes les dispositions nécessaires dans la conception l'aménagement, l'entretien et l'exploitation des installations pour :

- limiter le prélèvement et la consommation d'eau ;
- limiter les émissions de polluants dans l'environnement ;
- respecter les valeurs limites d'émissions pour les substances polluantes définies ci-après
- la gestion des effluents et déchets en fonction de leurs caractéristiques, ainsi que la réduction des quantités rejetées ;
- prévenir en toutes circonstances, l'émission, la dissémination ou le déversement, chroniques ou accidentels, directs ou indirects, de matières ou substances qui peuvent présenter des dangers ou inconvénients pour la commodité de voisinage, pour la santé, la sécurité, la salubrité publiques, pour l'agriculture, pour la protection de la nature, de l'environnement et des paysages, pour l'utilisation rationnelle de l'énergie ainsi que pour la conservation des sites et des monuments ainsi que des éléments du patrimoine archéologique.

#### **ARTICLE 2.1.2. IMPACTS SUR LE MILIEU NATUREL : MESURES D'ÉVITEMENT, DE RÉDUCTION ET DE COMPENSATION DES IMPACTS**

De manière à protéger les intérêts visés à l'article L 511-1 du code de l'environnement, l'exploitant réalise une évaluation des incidences Natura 2000 complémentaire. Cette étude doit permettre de :

- établir une cartographie simplifiée des habitats sur l'emprise du site sur fond de photos aériennes,
- préciser si de vieux arbres ou d'arbres à cavité sont présents,
- préciser si des gîtes de chauve-souris sont présents,
- mener une analyse sommaire des potentialités de la zone d'influence pour chacune des espèces ayant justifié la désignation des sites Natura 2000 voisins et des espèces de chauve-souris de l'annexe II de la directive habitats, en précisant de quelle façon celles-ci sont susceptibles d'utiliser la zone,
- conclure sur les incidences du projet pour chacune des espèces concernées,
- faire le cas échéant, des propositions de mesures de réduction, d'évitement ou d'accompagnement.

Cette évaluation doit être réalisée par un expert naturaliste. Elle est transmise au service Mer Eau Environnement/Pôle Nature et Territoires de la DDTM 13 au plus tard six mois après la notification du présent arrêté.

#### **ARTICLE 2.1.3. CONSIGNES D'EXPLOITATION**

L'exploitant établit des consignes d'exploitation pour l'ensemble des installations comportant explicitement les vérifications à effectuer, en conditions d'exploitation normale, en périodes de démarrage, de dysfonctionnement ou d'arrêt momentané de façon à permettre en toutes circonstances le respect des dispositions du présent arrêté.

L'exploitation se fait sous la surveillance de personnes nommément désignées par l'exploitant et ayant une connaissance des dangers des produits stockés ou utilisés dans l'installation.

## **CHAPITRE 2.2 RÉSERVES DE PRODUITS OU MATIÈRES CONSOMMABLES**

### **ARTICLE 2.2.1. RÉSERVES DE PRODUITS**

L'établissement dispose de réserves suffisantes de produits ou matières consommables utilisés de manière courante ou occasionnelle pour assurer la protection de l'environnement tels que liquides inhibiteurs, produits absorbants...

## **CHAPITRE 2.3 INTÉGRATION DANS LE PAYSAGE**

### **ARTICLE 2.3.1. PROPRETÉ**

L'exploitant prend les dispositions appropriées qui permettent d'intégrer l'installation dans le paysage. L'ensemble des installations est maintenu propre et entretenu en permanence.

L'exploitant prend les mesures nécessaires afin d'éviter la dispersion sur les voies publiques et les zones environnantes de poussières, papiers, boues, déchets, ... Des dispositifs d'arrosage, de lavage de roues sont mis en place en tant que de besoin.

### **ARTICLE 2.3.2. ESTHÉTIQUE**

Les abords de l'installation, placés sous le contrôle de l'exploitant sont aménagés et maintenus en bon état de propreté (peinture, poussières, envols...). Les émissaires de rejet et leur périphérie font l'objet d'un soin particulier (plantations, engazonnement,...).

### **ARTICLE 2.3.3. DEBROUSSAILLEMENT**

L'exploitant prend toutes les dispositions pour respecter l'arrêté préfectoral du 12 novembre 2014 relatif au débroussaillage et au maintien en état débroussaillé dans les espaces exposés au risque incendie. En particulier, le défrichage en limite de site sur 50 mètres doit être réalisé régulièrement.

## **CHAPITRE 2.4 DANGER OU NUISANCE NON PRÉVENU**

### **ARTICLE 2.4.1. DANGER OU NUISANCE NON PRÉVENU**

Tout danger ou nuisance non susceptible d'être prévenu par les prescriptions du présent arrêté est immédiatement porté à la connaissance du Préfet par l'exploitant.

## **CHAPITRE 2.5 INCIDENTS OU ACCIDENTS**

### **ARTICLE 2.5.1. DÉCLARATION ET RAPPORT**

L'exploitant est tenu à déclarer dans les meilleurs délais à l'inspection des installations classées les accidents ou incidents survenus du fait du fonctionnement de son installation qui sont de nature à porter atteinte aux intérêts mentionnés à l'article L. 511-1 du code de l'environnement.

Un rapport d'accident ou, sur demande de l'inspection des installations classées, un rapport d'incident est transmis par l'exploitant à l'inspection des installations classées. Il précise notamment les circonstances et les causes de l'accident ou de l'incident, les effets sur les personnes et l'environnement, les mesures prises ou envisagées pour éviter un accident ou un incident similaire et pour en pallier les effets à moyen ou long terme.

Ce rapport est transmis sous 15 jours à l'inspection des installations classées.

## CHAPITRE 2.6 RÉCAPITULATIF DES DOCUMENTS TENUS À LA DISPOSITION DE L'INSPECTION

### ARTICLE 2.6.1. RÉCAPITULATIF DES DOCUMENTS TENUS À LA DISPOSITION DE L'INSPECTION

L'exploitant établit et tient à jour un dossier comportant les documents suivants :

- le dossier de demande d'autorisation initial,
- les plans tenus à jour
- les récépissés de déclaration et les prescriptions générales, en cas d'installations soumises à déclaration non couvertes par un arrêté d'autorisation,
- les arrêtés préfectoraux associés aux enregistrements et les prescriptions générales ministérielles, en cas d'installations soumises à enregistrement non couvertes par un arrêté d'autorisation,
- les arrêtés préfectoraux relatifs aux installations soumises à autorisation, pris en application de la législation relative aux installations classées pour la protection de l'environnement,
- tous les documents, enregistrements, résultats de vérification et registres répertoriés dans le présent arrêté ; ces documents peuvent être informatisés, mais dans ce cas des dispositions doivent être prises pour la sauvegarde des données.

Ce dossier est tenu en permanence à la disposition de l'inspection des installations classées sur le site. Les documents visés dans le dernier alinéa ci-dessus sont tenus à la disposition de l'inspection des installations classées sur le site durant 5 années au minimum.

## CHAPITRE 2.7 RÉCAPITULATIF DES DOCUMENTS À TRANSMETTRE À L'INSPECTION

### ARTICLE 2.7.1. RÉCAPITULATIF DES DOCUMENTS À TRANSMETTRE À L'INSPECTION

L'exploitant fait effectuer par un organisme agréé les contrôles suivants selon la périodicité mentionnée :

Articles	Contrôles à effectuer	Périodicité du contrôle
4.3.12	Analyse des eaux susceptibles d'être polluées	Tous les ans
7.2.2	Niveaux sonores	6 mois après la mise en service des installations puis tous les 3 ans
8.2.6	Protection contre la foudre	6 mois après l'installation du dispositif de protection Vérification de routine tous les ans Vérification complète tous les 2 ans

L'exploitant transmet à l'inspection les documents suivants :

Articles	Documents à transmettre	Périodicités / échéances
1.6.6	Notification de mise à l'arrêt définitif	3 mois avant la date de cessation d'activité
1.8.1	Rapport de récolement	6 mois après la notification du présent arrêté
2.1.2	Evaluation des incidences Natura 2000	6 mois après la notification du présent arrêté
8.2.5	Convention de mutualisation des moyens de lutte incendie entre DADDI SRI et DALOREC	A notification du présent arrêté
10.2.3.1	Auto-surveillance des déchets	Trimestrielle
10.4.1	Bilan environnement	Annuelle
10.4.2	Rapport annuel	Annuelle

L'exploitant réalise les actions de mise en conformité suivantes :

Article	Action à réaliser	Echéance
8.2.5	Moyens de lutte incendie	Avant la mise en service des installations

---

### TITRE 3 - PRÉVENTION DE LA POLLUTION ATMOSPHÉRIQUE

---

#### CHAPITRE 3.1 CONCEPTION DES INSTALLATIONS

##### ARTICLE 3.1.1. DISPOSITIONS GÉNÉRALES

L'exploitant prend toutes les dispositions nécessaires dans la conception, l'exploitation et l'entretien des installations de manière à limiter les émissions à l'atmosphère, y compris diffuses, notamment par la mise en œuvre de technologies propres, le développement de techniques de valorisation, la collecte sélective et le traitement des effluents en fonction de leurs caractéristiques et la réduction des quantités rejetées en optimisant notamment l'efficacité énergétique.

Les consignes d'exploitation de l'ensemble des installations comportent explicitement les contrôles à effectuer, en marche normale et à la suite d'un arrêt pour travaux de modification ou d'entretien, de façon à permettre en toute circonstance le respect des dispositions du présent arrêté.

Le brûlage à l'air libre est interdit.

##### ARTICLE 3.1.2. POLLUTIONS ACCIDENTELLES

Les dispositions appropriées sont prises pour réduire la probabilité des émissions accidentelles et pour que les rejets correspondants ne présentent pas de dangers pour la santé et la sécurité publique. Les incidents ayant entraîné des rejets dans l'air non conforme ainsi que les causes de ces incidents et les remèdes apportés sont consignés dans un registre.

##### ARTICLE 3.1.3. ODEURS

Les dispositions nécessaires sont prises pour que l'établissement ne soit pas à l'origine de gaz odorants, susceptibles d'incommoder le voisinage, de nuire à la santé ou à la sécurité publique.

##### ARTICLE 3.1.4. VOIES DE CIRCULATION

Sans préjudice des règlements d'urbanisme, l'exploitant prend les dispositions nécessaires pour prévenir les envols de poussières et de matières diverses :

- les voies de circulation et aires de stationnement des véhicules sont aménagées (formes de pente, revêtement, etc.), et convenablement nettoyées,
- les véhicules sortant de l'installation n'entraînent pas de dépôt de poussière ou de boue sur les voies de circulation. Pour cela des dispositions telles que le lavage des roues des véhicules doivent être prévues en cas de besoin,
- les surfaces où cela est possible sont engazonnées,
- des écrans de végétation sont mis en place le cas échéant.

Des dispositions équivalentes peuvent être prises en lieu et place de celles-ci.

##### ARTICLE 3.1.5. EMISSIONS DIFFUSES ET ENVOLS DE POUSSIÈRES

L'exploitant prend toutes les dispositions pour limiter les envols de poussières. En particulier le site est nettoyé aussi régulièrement que nécessaire.

---

## TITRE 4 PRÉLÈVEMENTS ET CONSOMMATIONS D'EAU

---

### CHAPITRE 4.1 ORIGINE DES APPROVISIONNEMENTS EN EAU

#### ARTICLE 4.1.1. ORIGINE DES APPROVISIONNEMENTS EN EAUX

L'exploitant prend toutes les dispositions nécessaires dans la conception et l'exploitation des installations pour limiter les flux d'eau.

Les prélèvements d'eau dans le milieu qui ne s'avèrent pas liés à la lutte contre un incendie ou aux exercices de secours, sont autorisés dans les quantités suivantes :

Origine de la ressource	Nom de la commune du réseau	Prélèvement moyen annuel (m3)
Réseau public	Rognac	200 m <sup>3</sup>

Les installations de prélèvement d'eau de toutes origines sont munies de dispositifs de mesure totalisateurs de la quantité d'eau prélevée. Ce dispositif est relevé hebdomadairement. Ces résultats sont portés sur un registre éventuellement informatisé et consultable par l'inspection des installations classées.

#### ARTICLE 4.1.2. PROTECTION DES RÉSEAUX D'EAU POTABLE ET DES MILIEUX DE PRÉLÈVEMENT

Un ou plusieurs réservoirs de coupure ou bacs de disconnexion ou tout autre équipement présentant des garanties équivalentes sont installés afin d'isoler les réseaux d'eaux industrielles et pour éviter des retours de substances dans les réseaux d'adduction d'eau publique.

### CHAPITRE 4.2 COLLECTE DES EFFLUENTS LIQUIDES

#### ARTICLE 4.2.1. DISPOSITIONS GÉNÉRALES

Tous les effluents aqueux sont canalisés. Tout rejet d'effluent liquide non prévu à l'article 4.3.1 ou non conforme aux dispositions du chapitre 4.3 est interdit.

A l'exception des cas accidentels où la sécurité des personnes ou des installations serait compromise, il est interdit d'établir des liaisons directes entre les réseaux de collecte des effluents devant subir un traitement ou être détruits et le milieu récepteur.

#### ARTICLE 4.2.2. PLAN DES RÉSEAUX

Un schéma de tous les réseaux et un plan des égouts sont établis par l'exploitant, régulièrement mis à jour, notamment après chaque modification notable, et datés. Ils sont tenus à la disposition de l'inspection des installations classées ainsi que des services d'incendie et de secours.

Le plan des réseaux d'alimentation et de collecte fait notamment apparaître :

- l'origine et la distribution de l'eau d'alimentation,
- les dispositifs de protection de l'alimentation (bac de disconnexion, implantation des disconnecteurs ou tout autre dispositif permettant un isolement avec la distribution alimentaire, ...)
- les secteurs collectés et les réseaux associés
- les ouvrages de toutes sortes (vannes, compteurs...)
- les ouvrages d'épuration interne avec leurs points de contrôle et les points de rejet de toute nature (interne ou au milieu).

### **ARTICLE 4.2.3. ENTRETIEN ET SURVEILLANCE**

Les réseaux de collecte des effluents sont conçus et aménagés de manière à être curables, étanches et résister dans le temps aux actions physiques et chimiques des effluents ou produits susceptibles d'y transiter.

L'exploitant s'assure par des contrôles appropriés et préventifs de leur bon état et de leur étanchéité. Les différentes tuyauteries accessibles sont repérées conformément aux règles en vigueur.

### **ARTICLE 4.2.4. PROTECTION DES RÉSEAUX INTERNES À L'ÉTABLISSEMENT**

Les effluents aqueux rejetés par les installations ne sont pas susceptibles de dégrader les réseaux d'égouts ou de dégager des produits toxiques ou inflammables dans ces égouts, éventuellement par mélange avec d'autres effluents.

Un système permet l'isolement des réseaux d'assainissement de l'établissement par rapport à l'extérieur. Ces dispositifs sont maintenus en état de marche, signalés et actionnables en toute circonstance localement et/ou à partir d'un poste de commande. Leur entretien préventif et leur mise en fonctionnement sont définis par consigne.

## **CHAPITRE 4.3 TYPES D'EFFLUENTS, LEURS OUVRAGES D'ÉPURATION ET LEURS CARACTÉRISTIQUES DE REJET AU MILIEU**

### **ARTICLE 4.3.1. IDENTIFICATION DES EFFLUENTS**

L'exploitant est en mesure de distinguer les différentes catégories d'effluents suivants :

- les eaux domestiques,
- les eaux pluviales susceptibles d'être polluées : eaux de ruissellement des voiries et des aires de stockage imperméables,
- les eaux d'extinction incendie.

### **ARTICLE 4.3.2. COLLECTE DES EFFLUENTS**

#### *Article 4.3.2.1. Dispositions générales*

Les effluents pollués ne contiennent pas de substances de nature à gêner le bon fonctionnement des ouvrages de traitement.

La dilution des effluents est interdite. En aucun cas elle ne doit constituer un moyen de respecter les valeurs seuils de rejets fixées par le présent arrêté. Il est interdit d'abaisser les concentrations en substances polluantes des rejets par simples dilutions autres que celles résultant du rassemblement des effluents normaux de l'établissement ou celles nécessaires à la bonne marche des installations de traitement.

Les rejets directs ou indirects d'effluents dans la (les) nappe(s) d'eaux souterraines ou vers les milieux de surface non visés par le présent arrêté sont interdits.

#### *Article 4.3.2.2. Isolement du réseau de collecte*

Un dispositif permettant l'obturation du réseau d'évacuation des eaux susceptibles d'être polluées (eaux de ruissellement et eaux d'extinction incendie) est implanté de sorte à prévenir les pollutions accidentelles, en maintenant sur le site les eaux d'extinction d'un sinistre ou les déversements accidentels.

Une consigne écrite définit les modalités de mise en œuvre de ces dispositifs.

#### *Article 4.3.2.3. Bassins de collecte*

Les eaux susceptibles d'être polluées (eaux de ruissellement, eaux d'extinction incendie) transitent par un premier bassin muni d'un dispositif de débourbeur/déshuileur de 3,5 m<sup>3</sup> doté d'une paroi siphonoïde avant de rejoindre un second bassin à vocation d'écristage de 535 m<sup>3</sup>.

### **ARTICLE 4.3.3. GESTION DES OUVRAGES : CONCEPTION, DYSFONCTIONNEMENT**

La conception et la performance des installations de traitement (ou de pré-traitement) des effluents aqueux permettent de respecter les valeurs limites imposées au rejet par le présent arrêté. Elles sont entretenues, exploitées et surveillées de manière à réduire au minimum les durées d'indisponibilité ou à faire face aux variations des caractéristiques des effluents bruts (débit, température, composition...) y compris à l'occasion du démarrage ou d'arrêt des installations.

Si une indisponibilité ou un dysfonctionnement des installations de traitement est susceptible de conduire à un dépassement des valeurs limites imposées par le présent arrêté, l'exploitant prend les dispositions nécessaires pour réduire la pollution émise en limitant ou en arrêtant si besoin les fabrications concernées.

Les dispositions nécessaires doivent être prises pour limiter les odeurs provenant du traitement des effluents.

### **ARTICLE 4.3.4. ENTRETIEN ET CONDUITE DES INSTALLATIONS DE TRAITEMENT**

#### *Article 4.3.4.1. Dispositions générales*

Les principaux paramètres permettant de s'assurer de la bonne marche des installations de traitement des eaux polluées sont mesurés périodiquement et portés sur un registre

La conduite des installations est confiée à un personnel compétent disposant d'une formation initiale et continue.

Un registre spécial est tenu sur lequel sont notés les incidents de fonctionnement des dispositifs de collecte, de traitement, de recyclage ou de rejet des eaux, les dispositions prises pour y remédier et les résultats des mesures et contrôles de la qualité des rejets auxquels il a été procédé.

#### *Article 4.3.4.2. Eaux susceptibles d'être polluées*

Les eaux pluviales susceptibles d'être polluées, notamment par ruissellement sur des aires de stationnement, de chargement et déchargement, sont collectées par un réseau spécifique et traitées par un ou plusieurs dispositifs de traitement adéquat permettant de traiter les polluants en présence.

#### *Article 4.3.4.3. Entretien des dispositifs de traitement*

Ces dispositifs de traitement sont conformes aux normes en vigueur. Ils sont nettoyés par une société habilitée lorsque le volume des boues atteint 2/3 de la hauteur utile de l'équipement et dans tous les cas au moins une fois par an. Ce nettoyage consiste en la vidange des hydrocarbures et des boues, et en la vérification du bon fonctionnement de l'obturateur.

Les fiches de suivi du nettoyage des décanteurs-séparateurs d'hydrocarbures, l'attestation de conformité à la norme en vigueur ainsi que les bordereaux de traitement des déchets détruits ou retraités sont tenus à la disposition de l'inspection des installations classées.

### ARTICLE 4.3.5. AUTORISATION DE REJET

Le rejet des eaux susceptibles d'être polluées dans le milieu naturel doit faire l'objet d'une autorisation de la commune de Rognac assortie d'une convention de rejet. Cette convention est transmise à l'inspection des installations classées dès signature.

### ARTICLE 4.3.6. LOCALISATION DES POINTS DE REJET

Les réseaux de collecte des effluents générés par l'établissement aboutissent au point de rejet qui présente les caractéristiques suivantes :

Point de rejet vers le milieu récepteur codifié par le présent arrêté	N°1
Nature des effluents	Eaux pluviales susceptibles d'être polluées
Exutoire du rejet	Milieu naturel
Traitement avant rejet	Déboureur/déshuileur – séparateur d'hydrocarbures
Milieu naturel récepteur ou Station de traitement collective	Fossé de la Df20 puis étang de Berre

### ARTICLE 4.3.7. CONCEPTION, AMÉNAGEMENT ET ÉQUIPEMENT DES OUVRAGES DE REJET

#### *Article 4.3.7.1. Conception*

Les dispositifs de rejet des effluents liquides sont aménagés de manière à réduire autant que possible la perturbation apportée au milieu récepteur, aux abords du point de rejet, en fonction de l'utilisation de l'eau à proximité immédiate et à l'aval de celui-ci. Ils doivent, en outre, permettre une bonne diffusion des effluents dans le milieu récepteur.

#### *Article 4.3.7.2. Aménagement*

##### Aménagement des points de prélèvements

Sur chaque ouvrage de rejet d'effluents liquides est prévu un point de prélèvement d'échantillons et des points de mesure (débit, température, concentration en polluant, ...).

Ces points sont aménagés de manière à être aisément accessibles et permettre des interventions en toute sécurité. Toutes les dispositions doivent également être prises pour faciliter les interventions d'organismes extérieurs à la demande de l'inspection des installations classées.

Les agents des services publics, notamment ceux chargés de la Police des eaux, doivent avoir libre accès aux dispositifs de prélèvement qui équipent les ouvrages de rejet vers le milieu récepteur.

### ARTICLE 4.3.8. CARACTÉRISTIQUES GÉNÉRALES DE L'ENSEMBLE DES REJETS

Les effluents rejetés doivent être exempts :

- de matières flottantes,
- de produits susceptibles de dégager, en égout ou dans le milieu naturel, directement ou indirectement,
- des gaz ou vapeurs toxiques, inflammables ou odorantes,
- de tout produit susceptible de nuire à la conservation des ouvrages, ainsi que des matières déposables ou précipitables qui, directement ou indirectement, sont susceptibles d'entraver le bon fonctionnement des ouvrages.

Les effluents doivent également respecter les caractéristiques suivantes :

- Température : 30 °C
- pH : compris entre 5,5 et 8,5 (ou 9,5 s'il y a neutralisation alcaline)

-Couleur : modification de la coloration du milieu récepteur mesurée en un point représentatif de la zone de mélange inférieure à 100 mg Pt/l.

#### **ARTICLE 4.3.9. GESTION DES EAUX POLLUÉES ET DES EAUX RÉSIDUAIRES INTERNES À L'ÉTABLISSEMENT**

Les réseaux de collecte sont conçus pour évacuer séparément chacune des diverses catégories d'eaux polluées issues des activités ou sortant des ouvrages d'épuration interne vers les traitements appropriés avant d'être évacuées vers le milieu récepteur autorisé à les recevoir.

#### **ARTICLE 4.3.10. VALEURS LIMITES D'ÉMISSION DES EAUX DOMESTIQUES**

Les eaux domestiques sont traitées et évacuées conformément aux règlements en vigueur.

En particulier la société DADDI SRI respecte les prescriptions des arrêté suivants :

- l'arrêté du 7 mars 2012 modifiant l'arrêté du 7 septembre 2009 fixant les prescriptions techniques applicables aux installations d'assainissement non collectif recevant une charge brute de pollution organique inférieure ou égale à 1,2 kg/j de DBO5.
- l'arrêté préfectoral de 9 mai 2000 modifié le 9 avril 2010 portant réglementation des conditions de mise en œuvre, d'entretien et de mise hors service de dispositif d'assainissement non collectif.

#### **ARTICLE 4.3.11. EAUX D'EXTINCTION INCENDIE**

Le site est conçu de manière à contenir les eaux d'extinction incendie.

Les eaux d'extinction incendie sont collectées dans le bassin de 535 m<sup>3</sup> mentionné à l'article 4.3.2.3. Ce bassin dispose d'un système d'obturation automatique maintenu en position fermée (à l'exception des phases d'évacuation des eaux de ruissellement traitées par le séparateur d'hydrocarbures).

#### **ARTICLE 4.3.12. EAUX PLUVIALES SUSCEPTIBLES D'ÊTRE POLLUÉES**

Les eaux pluviales polluées et collectées dans les installations sont éliminées vers les filières de traitement des déchets appropriées. En l'absence de pollution préalablement caractérisée, elles pourront être évacuées vers le milieu récepteur en respectant les valeurs limites suivantes :

Paramètres	Concentration (mg/l)
MEST	35
DBO5	30
DCO	125
Hydrocarbures totaux	5
Indice phénols	0,3
Chrome hexavalent	0,1
Cyanures totaux	0,1
AOX	5
Arsenic	0,1
Métaux totaux	15
Plomb	0,5
PCB	-

Ces valeurs limites doivent être respectées en moyenne quotidienne. Aucune valeur instantanée ne doit dépasser le double des valeurs limites de concentration. Les mesures sont effectuées sur un échantillon représentatif du fonctionnement sur une journée de l'installation et constitué, soit par un prélèvement continu d'une demi-heure, soit par au moins deux prélèvements instantanés espacés d'une demi-heure.

Une mesure des concentrations des différents polluants est effectuée au moins tous les ans par un organisme agréé.

Il est interdit d'établir des liaisons directes entre les réseaux de collecte des eaux pluviales et les réseaux de collecte des effluents pollués ou susceptibles d'être pollués.

#### **ARTICLE 4.3.13. CONVENTION ENTRE LES SOCIETES DALOREC ET DADDI SRI**

Une convention entre les deux sociétés mitoyennes DALOREC et DADDI SRI est établie. Elle concerne la mutualisation des moyens de gestion des eaux.

L'ensemble des eaux des sites de DADDI SRI et DALOREC sont envoyés vers les bassins de collecte mentionnés à l'article 4.3.2.3. Ces bassins appartiennent à la société SRI et sont situés dans l'enceinte de son établissement. Conformément aux dispositions de la convention, la surveillance des rejets aqueux est assurée par la société DALOREC selon les modalités définies à l'article 4.3.12 du présent arrêté.

A tout instant DADDI SRI est en mesure de justifier de la surveillance et du respect de la conformité du rejet.

---

### **TITRE 5 – DÉCHETS PRODUITS**

---

#### **CHAPITRE 5.1 PRINCIPES DE GESTION**

##### **ARTICLE 5.1.1. LIMITATION DE LA PRODUCTION DE DÉCHETS**

L'exploitant prend toutes les dispositions nécessaires dans la conception, l'aménagement, et l'exploitation de ses installations pour :

- en priorité, prévenir et réduire la production et la nocivité des déchets, notamment en agissant sur la conception, la fabrication et la distribution des substances et produits et en favorisant le réemploi, diminuer les incidences globales de l'utilisation des ressources et améliorer l'efficacité de leur utilisation ;
- assurer une bonne gestion des déchets de son entreprise en privilégiant, dans l'ordre :
  - a) la préparation en vue de la réutilisation ;
  - b) le recyclage ;
  - c) toute autre valorisation, notamment la valorisation énergétique ;
  - d) l'élimination.

Cet ordre de priorité peut être modifié si cela se justifie compte tenu des effets sur l'environnement et la santé humaine, et des conditions techniques et économiques. L'exploitant tient alors les justifications nécessaires à disposition de l'inspection des installations classées.

##### **ARTICLE 5.1.2. SÉPARATION DES DÉCHETS**

L'exploitant effectue à l'intérieur de son établissement la séparation des déchets (dangereux ou non) de façon à assurer leur orientation dans les filières autorisées adaptées à leur nature et à leur dangerosité. Les déchets dangereux sont définis par l'article R. 541-8 du code de l'environnement

Les huiles usagées sont gérées conformément aux articles R. 543-3 à R. 543-15 et R. 543-40 du code de l'environnement. Dans l'attente de leur ramassage, elles sont stockées dans des réservoirs étanches et dans des conditions de séparation satisfaisantes, évitant notamment les mélanges avec de l'eau ou tout autre déchet non huileux ou contaminé par des PCB.

Les déchets d'emballages industriels sont gérés dans les conditions des articles R. 543-66 à R. 543-72 du code de l'environnement.

Les piles et accumulateurs usagés sont gérés conformément aux dispositions de l'article R. 543-131 du code de l'environnement.

Les pneumatiques usagés sont gérés conformément aux dispositions de l'article R. 543-137 à R. 543-151 du code de l'environnement ; ils sont remis à des opérateurs agréés (collecteurs ou exploitants d'installations d'élimination) ou aux professionnels qui utilisent ces déchets pour des travaux publics, de remblaiement, de génie civil ou pour l'ensilage.

Les déchets d'équipements électriques et électroniques sont enlevés et traités selon les dispositions des articles R. 543-195 à R. 543-201 du code de l'environnement.

### **ARTICLE 5.1.3. CONCEPTION ET EXPLOITATION DES INSTALLATIONS D'ENTREPOSAGE INTERNES DES DÉCHETS**

Les déchets produits, entreposés dans l'établissement, avant leur orientation dans une filière adaptée, le sont dans des conditions ne présentant pas de risques de pollution (prévention d'un lessivage par des eaux météoriques, d'une pollution des eaux superficielles et souterraines, des envols et des odeurs) pour les populations avoisinantes et l'environnement.

En particulier, les aires d'entreposage de déchets susceptibles de contenir des produits polluants sont réalisées sur des aires étanches et aménagées pour la récupération des éventuels liquides épandus et des eaux météoriques souillées.

### **ARTICLE 5.1.4. DÉCHETS GERES À L'EXTÉRIEUR DE L'ÉTABLISSEMENT**

L'exploitant oriente les déchets produits dans des filières propres à garantir les intérêts visés à l'article L. 511-1 et L. 541-1 du code de l'environnement.

Il s'assure que la personne à qui il remet les déchets est autorisée à les prendre en charge et que les installations destinataires des déchets sont régulièrement autorisées à cet effet.

Il fait en sorte de limiter le transport des déchets en distance et en volume.

### **ARTICLE 5.1.5. DÉCHETS GERES À L'INTÉRIEUR DE L'ÉTABLISSEMENT**

A l'exception des installations spécifiquement autorisées, tout traitement de déchets dans l'enceinte de l'établissement est interdit.

Le mélange de déchets dangereux de catégories différentes, le mélange de déchets dangereux avec des déchets non dangereux et le mélange de déchets dangereux avec des substances, matières ou produits qui ne sont pas des déchets sont interdits.

### **ARTICLE 5.1.6. TRANSPORT**

L'exploitant tient un registre chronologique où sont consignés tous les déchets sortant. Le contenu minimal des informations du registre est fixé en référence à l'arrêté du 29 février 2012 fixant le contenu des registres mentionnés aux articles R. 541-43 et R. 541-46 du code de l'environnement.

Chaque lot de déchets dangereux expédié vers l'extérieur est accompagné du bordereau de suivi défini à l'article R. 541-45 du code de l'environnement. Les bordereaux et justificatifs correspondants sont tenus à la disposition de l'inspection des installations classées sur le site durant 5 années au minimum.

Les opérations de transport de déchets (dangereux ou non) respectent les dispositions des articles R. 541-49 à R. 541-64 et R. 541-79 du code de l'environnement relatifs à la collecte, au transport, au négoce et au courtage de déchets. La liste mise à jour des transporteurs utilisés par l'exploitant, est tenue à la disposition de l'inspection des installations classées.

L'importation ou l'exportation de déchets (dangereux ou non) ne peut être réalisée qu'après accord des autorités compétentes en application du règlement (CE) n° 1013/2006 du Parlement européen et du Conseil du 14 juin 2006 concernant les transferts de déchets.

## ARTICLE 5.1.7. DÉCHETS PRODUITS PAR L'ÉTABLISSEMENT

Les principaux déchets générés par le fonctionnement normal des installations sont les suivantes :

Type de déchets	Code des déchets	Nature des déchets
Déchets non dangereux	16 01 03	Déchets issus de la dépollution des véhicules hors d'usage
	16 01 12	
	16 01 15	
	16 01 16	
	16 01 17	
	16 01 18	
	16 01 19	
	16 01 20	
	16 01 22	
Déchets dangereux	16 01 07*	Déchets issus de la dépollution des véhicules hors d'usage
	16 01 08*	
	16 01 09*	
	16 01 10*	
	16 01 11*	
	16 01 13*	
	16 01 14*	
	16 01 21*	
	16 06 01*	
	19 08 10*	Déchets de maintenance

## TITRE 6 - SUBSTANCES ET PRODUITS CHIMIQUES

### CHAPITRE 6.1 DISPOSITIONS GÉNÉRALES

#### ARTICLE 6.1.1. IDENTIFICATION DES PRODUITS

L'inventaire et l'état des stocks des substances et mélanges susceptibles d'être présents dans l'établissement (nature, état physique, quantité, emplacement) est tenu à jour et à disposition de l'inspection des installations classées.

L'exploitant veille notamment à disposer sur le site, et à tenir à disposition de l'inspection des installations classées, l'ensemble des documents nécessaires à l'identification des substances et des produits, et en particulier les fiches de sécurité à jour pour les substances chimiques et mélanges chimiques concernés présents sur le site,

#### ARTICLE 6.1.2. ÉTIQUETAGE DES SUBSTANCES ET MÉLANGES DANGEREUX

Les fûts, réservoirs et autres emballages portent en caractères très lisibles le nom des substances et mélanges, et s'il y a lieu, les éléments d'étiquetage conformément au règlement n°1272/2008 dit CLP ou le cas échéant par la réglementation sectorielle applicable aux produits considérés..

### CHAPITRE 6.2 SUBSTANCES INTERDITES OU RESTREINTES

L'exploitant s'assure que les substances et produits présents sur le site ne sont pas interdits au titre des réglementations européennes, et notamment:

- qu'il n'utilise pas, ni ne fabrique, de produits biocides contenant des substances actives ayant fait l'objet d'une décision de non-approbation au titre de la directive 98/8 et du règlement 528/2012,
- qu'il respecte les interdictions du règlement n°850/2004 sur les polluants organiques persistants ;
- qu'il respecte les restrictions inscrites à l'annexe XVII du règlement n°1907/2006.

S'il estime que ses usages sont couverts par d'éventuelles dérogations à ces limitations, l'exploitant tient l'analyse correspondante à la disposition de l'inspection.

---

## TITRE 7 PRÉVENTION DES NUISANCES SONORES, DES VIBRATIONS ET DES EMISSIONS LUMINEUSES

---

### CHAPITRE 7.1 DISPOSITIONS GÉNÉRALES

#### ARTICLE 7.1.1. AMÉNAGEMENTS

L'installation est construite, équipée et exploitée de façon que son fonctionnement ne puisse être à l'origine de bruits transmis par voie aérienne ou solidienne, de vibrations mécaniques susceptibles de compromettre la santé ou la sécurité du voisinage ou de constituer une nuisance pour celle-ci.

Les prescriptions de l'arrêté ministériel du 23 janvier 1997 modifié relatif à la limitation des bruits émis dans l'environnement par les installations relevant du livre V titre I du Code de l'Environnement, ainsi que les règles techniques annexées à la circulaire du 23 juillet 1986 relative aux vibrations mécaniques émises dans l'environnement par les installations classées sont applicables.

Une mesure des émissions sonores est effectuée aux frais de l'exploitant par un organisme qualifié, notamment à la demande du préfet, si l'installation fait l'objet de plaintes ou en cas de modification de l'installation susceptible d'impacter le niveau de bruit généré dans les zones à émergence réglementée.

#### ARTICLE 7.1.2. VÉHICULES ET ENGINES

Les véhicules de transport, les matériels de manutention et les engins de chantier utilisés à l'intérieur de l'établissement, et susceptibles de constituer une gêne pour le voisinage, sont conformes aux dispositions des articles R. 571-1 à R. 571-24 du code de l'environnement, à l'exception des matériels destinés à être utilisés à l'extérieur des bâtiments visés par l'arrêté du 18 mars 2002 modifié, mis sur le marché après le 4 mai 2002, soumis aux dispositions dudit arrêté.

#### ARTICLE 7.1.3. APPAREILS DE COMMUNICATION

L'usage de tout appareil de communication par voie acoustique (sirènes, avertisseurs, haut-parleurs ...) gênant pour le voisinage est interdit sauf si leur emploi est exceptionnel et réservé à la prévention ou au signalement d'incidents graves ou d'accidents.

### CHAPITRE 7.2 NIVEAUX ACOUSTIQUES

#### ARTICLE 7.2.1. VALEURS LIMITES D'ÉMERGENCE

##### Définition de l'émergence :

L'émergence est définie comme étant la différence entre les niveaux de pression continus équivalents pondérés A du bruit ambiant (mesurés lorsque l'établissement est en fonctionnement) et les niveaux sonores correspondant au bruit résiduel (établissement à l'arrêt).

Les émissions sonores dues aux activités des installations ne doivent pas engendrer une émergence supérieure aux valeurs admissibles fixées dans le tableau ci-après, dans les zones à émergence réglementée.

Niveau de bruit ambiant existant dans les zones à émergence réglementée (incluant le bruit de l'établissement)	Emergence admissible pour la période allant de 7 h à 22 h, sauf dimanches et jours fériés	Emergence admissible pour la période allant de 22 h à 7 h, ainsi que les dimanches et jours fériés
Supérieur à 35 dB(A) et inférieur ou égal à 45 dB (A)	6 dB(A)	4 dB(A)
Supérieur à 45 dB(A)	5 dB(A)	3 dB(A)

Les zones à émergence réglementée sont définies sur le plan annexé au présent arrêté.

## ARTICLE 7.2.2. NIVEAUX LIMITES DE BRUIT EN LIMITES D'EXPLOITATION

Les niveaux limites de bruit ne doivent pas dépasser en limite de propriété de l'établissement les valeurs suivantes pour les différentes périodes de la journée :

PERIODES	PERIODE DE JOUR Allant de 7h à 22h, (sauf dimanches et jours fériés)	PERIODE DE NUIT Allant de 22h à 7h, (ainsi que dimanches et jours fériés)
Niveau sonore limite admissible	70 dB(A)	60 dB(A)

Une mesure du niveau de bruit et de l'émergence est effectuée six mois au maximum après la mise en service de l'installation. Les mesures sont effectuées selon la méthode définie en annexe de l'arrêté du 23 janvier 1997. Ces mesures sont effectuées par un organisme qualifié dans des conditions représentatives du fonctionnement de l'installation sur une durée d'une demi-heure au moins.

## CHAPITRE 7.3 VIBRATIONS

### ARTICLE 7.3.1. VIBRATIONS

En cas d'émissions de vibrations mécaniques gênantes pour le voisinage ainsi que pour la sécurité des biens ou des personnes, les points de contrôle, les valeurs des niveaux limites admissibles ainsi que la mesure des niveaux vibratoires émis seront déterminés suivant les spécifications des règles techniques annexées à la circulaire ministérielle n° 23 du 23 juillet 1986 relative aux vibrations mécaniques émises dans l'environnement par les installations classées.

## CHAPITRE 7.4 EMISSIONS LUMINEUSES

### ARTICLE 7.4.1. EMISSIONS LUMINEUSES

De manière à réduire la consommation énergétique et les nuisances pour le voisinage, l'exploitant prend les dispositions suivantes :

- les éclairages intérieurs des locaux sont éteints une heure au plus tard après la fin de l'occupation de ces locaux
- Les illuminations des façades des bâtiments ne peuvent être allumées avant le coucher du soleil et sont éteintes au plus tard à 1 heure.

Ces dispositions ne sont pas applicables aux installations d'éclairage destinées à assurer la protection des biens lorsqu'elles sont asservies à des dispositifs de détection de mouvement ou d'intrusion.

L'exploitant du bâtiment doit s'assurer que la sensibilité des dispositifs de détection et la temporisation du fonctionnement de l'installation sont conformes aux objectifs de sobriété poursuivis par la réglementation, ceci afin d'éviter que l'éclairage fonctionne toute la nuit.

### CHAPITRE 8.1 GENERALITES

#### ARTICLE 8.1.1. LOCALISATION DES RISQUES

L'exploitant recense, sous sa responsabilité, les parties de l'installation qui, en raison des caractéristiques qualitatives et quantitatives des matières mises en œuvre, stockées, utilisées ou produites, sont susceptibles d'être à l'origine d'un sinistre pouvant avoir des conséquences directes ou indirectes sur les intérêts mentionnés à l'article L. 511-1 du code de l'environnement.

L'exploitant dispose d'un plan général des ateliers et des stockages indiquant ces risques.

Les zones à risques sont matérialisées par tous moyens appropriés.

#### ARTICLE 8.1.2. LOCALISATION DES STOCKS DE SUBSTANCES ET MÉLANGES DANGEREUX

L'inventaire et l'état des stocks des substances et mélanges dangereux décrit précédemment à l'article 6.1.1 seront tenus à jour dans un registre, auquel est annexé un plan général des stockages. Ce registre est tenu à la disposition des services d'incendie et de secours.

#### ARTICLE 8.1.3. PROPRETE DE L'INSTALLATION

Les locaux sont maintenus propres et régulièrement nettoyés notamment de manière à éviter les amas de matières dangereuses ou polluantes et de poussières. Le matériel de nettoyage est adapté aux risques présentés par les produits et poussières.

#### ARTICLE 8.1.4. CONTRÔLE DES ACCES

Les installations sont fermées par un dispositif capable d'interdire l'accès à toute personne non autorisée. Une surveillance est assurée en permanence

#### ARTICLE 8.1.5. CIRCULATION DANS L'ETABLISSEMENT

L'exploitant fixe les règles de circulation applicables à l'intérieur de l'établissement. Elles sont portées à la connaissance des intéressés par une signalisation adaptée et une information appropriée.

#### ARTICLE 8.1.6. ETUDE DE DANGERS

L'exploitant met en place et entretient l'ensemble des équipements mentionnés dans l'étude de dangers. L'exploitant met en œuvre l'ensemble des mesures d'organisation et de formation ainsi que les procédures mentionnées dans l'étude de dangers.

### CHAPITRE 8.2 DISPOSITIONS CONSTRUCTIVES

#### ARTICLE 8.2.1. COMPORTEMENT AU FEU

##### *Article 8.2.1.1. Auvent de dépollution et de démontage des véhicules hors d'usage*

L'auvent de dépollution et de démontage des véhicules hors d'usage doit présenter les caractéristiques de réaction et de résistance au feu minimales suivantes :

- Les parois extérieures des locaux abritant l'installation sont construites en matériaux A2 s1 d0.
- Le sol des aires et locaux de stockage est incombustible (de classe A1fl).

- La toiture répondent à la classe BROOF (t3), pour un temps de passage du feu au travers de la toiture supérieure à trente minutes (classe T 30) et pour une durée de la propagation du feu à la surface de la toiture supérieure à trente minutes (indice 1).

#### ***Article 8.2.1.2. Bâtiment***

Le bâtiment de 545 m<sup>2</sup> doit présenter les caractéristiques de réaction et de résistance au feu minimales suivantes :

- - plancher REI 60 (coupe-feu de degré 1 heures),
- - murs extérieurs et portes E 30 (pare-flamme de degré 1/2 heure), les portes étant munies d'un ferme-porte ou d'un dispositif assurant leur fermeture automatique,

Les justificatifs attestant des propriétés de résistance au feu sont conservés et tenus à la disposition de l'inspection des installations classées.

#### ***Article 8.2.1.3. Local dédié aux déchets dangereux***

Le local dédié au stockage des déchets dangereux doit présenter les caractéristiques de réaction et de résistance au feu suivantes :

- l'ensemble de la structure est a minima R. 15 ;
- les parois extérieures des locaux abritant l'installation sont construites au minimum en matériaux A2 s2 d0.
- le sol des aires et locaux de stockage est incombustible (de classe A1fl).
- les murs séparatifs entre le local, d'une part, et un local technique (hors chaufferie) ou un bureau et des locaux sociaux sont REI 120 jusqu'en sous-face de toiture, sauf si une distance libre d'au moins 6 mètres est respectée entre la cellule et ce bureau, ou ces locaux sociaux ou ce local technique.

Les justificatifs attestant des propriétés de résistance au feu sont conservés et tenus à la disposition de l'inspection des installations classées.

Les toitures et couvertures de toiture répondent au minimum à la classe CROOF (t3), pour un temps de passage du feu au travers de la toiture compris entre quinze minutes et trente minutes (classe T 15) et pour une durée de la propagation du feu à la surface de la toiture comprise entre dix minutes et trente minutes (indice 2).

### **ARTICLE 8.2.2. DISTANCE D'ELOIGNEMENT DES ZONES DE STOCKAGE**

Afin d'éviter le risque d'effet domino des installations entre elles, les distances d'éloignement des zones de stockages suivantes doivent être respectées :

- La zone de déchargement des métaux ferreux est située à :
  - 5 m de la zone de stockage des VHU en attente de dépollution.
  - 5 m de la zone de l'auvent de dépollution et de démontage des VHU,
  - 6 m de la zone de stockage des VHU dépollués.
- Les bennes de stockage des plastiques et des pneumatiques sont distantes de 3,5 mètres.
- Les bennes de stockages de déchets d'équipements électriques et électroniques et les deux bennes de stockage de batteries sont éloignées des autres bennes de 3,5 mètres.

## **ARTICLE 8.2.3. INTERVENTION DES SERVICES DE SECOURS**

### ***Article 8.2.3.1. Accessibilité***

L'installation dispose en permanence d'un accès au moins pour permettre à tout moment l'intervention des services d'incendie et de secours.

Au sens du présent arrêté, on entend par « accès à l'installation » une ouverture reliant la voie de desserte ou publique et l'intérieur du site suffisamment dimensionnée pour permettre l'entrée des engins de secours et leur mise en œuvre.

Les véhicules dont la présence est liée à l'exploitation de l'installation stationnent sans occasionner de gêne pour l'accessibilité des engins des services de secours depuis les voies de circulation externes à l'installation, même en dehors des heures d'exploitation et d'ouverture de l'installation.

### ***Article 8.2.3.2. Caractéristiques minimales des voies***

La voie d'accès pour l'intervention des services de secours a les caractéristiques minimales suivantes :

- largeur de la bande de roulement : 4 m ;
- rayon de giration dans l'axe de la chaussée : 13,5 m
- hauteur libre : 3,5 m ;
- résistance à la charge : 13 tonnes par essieu.

Aucun obstacle n'est disposé entre les accès à l'installation et la voie engin.

## **ARTICLE 8.2.4. DÉSENFUMAGE**

Les locaux à risque incendie sont équipés en partie haute de dispositifs d'évacuation naturelle de fumées et de chaleur (DENFC), conformes à la norme NF EN 12101-2, version décembre 2003, permettant l'évacuation à l'air libre des fumées, gaz de combustion, chaleur et produits imbrûlés dégagés en cas d'incendie.

Ces dispositifs sont composés d'exutoires à commande automatique et manuelle (ou auto-commande). La surface utile d'ouverture de l'ensemble des exutoires n'est pas inférieure à 2% de la surface au sol du local.

Afin d'équilibrer le système de désenfumage et de le répartir de manière optimale, un DENFC de superficie utile comprise entre 1 et 6 m<sup>2</sup> est prévue pour 250 m<sup>2</sup> de superficie projetée de toiture.

En exploitation normale, le réarmement (fermeture) est possible depuis le sol du local ou depuis la zone de désenfumage. Ces commandes d'ouverture manuelle sont placées à proximité des accès et installées conformément à la norme NF S 61-932, version décembre 2008.

Les commandes d'ouverture manuelle sont placées à proximité des accès.

Les dispositifs d'évacuation naturelle de fumées et de chaleur doivent être adaptés aux risques particuliers de l'installation.

## **ARTICLE 8.2.5. MOYENS DE LUTTE CONTRE L'INCENDIE**

L'installation est dotée de moyens de lutte contre l'incendie appropriés aux risques, notamment :

- d'un moyen permettant d'alerter les services d'incendie et de secours ;
- de plans des locaux facilitant l'intervention des services d'incendie et de secours avec une description des dangers pour chaque local, comme prévu à l'article 7.1.1 ;
- un système fixe d'aspersion à déclenchement manuel en limite de l'établissement, tout le long de la zone boisée ;

- de deux poteaux incendie de diamètre nominal DN100 implanté à l'intérieur du site, de telle sorte que tout point de la limite de l'installation se trouve à moins de 100 mètres d'un appareil permettant de fournir un débit minimal de 60 mètres cubes par heure pendant une durée d'au moins deux heures et dont la prise de raccordement est conforme aux normes en vigueur pour permettre au service d'incendie et de secours de s'alimenter sur cet appareil. L'exploitant est en mesure de justifier au préfet la disponibilité effective du débit d'eau ainsi que le dimensionnement du bassin de collecte;
- une réserve d'eau de 120 m<sup>3</sup> est présente à l'entrée du le site de DALOREC et dispose d'une prise de raccordement conforme aux normes en vigueur pour permettre au service d'incendie et de secours de s'alimenter sur ce dispositif pour attaquer aussi bien un incendie sur le site de DALOREC que de DADDI SRI.
- un RIA,
- d'extincteurs répartis à l'intérieur de l'installation lorsqu'elle est couverte, sur les aires extérieures et dans les lieux présentant des risques spécifiques, à proximité des dégagements, bien visibles et facilement accessibles. Les agents d'extinction sont appropriés aux risques à combattre et compatibles avec les matières stockées.
- des longueurs de tuyaux avec lances, nécessaires pour atteindre n'importe quel point du site.

Les moyens de lutte contre l'incendie sont capables de fonctionner efficacement quelle que soit la température de l'installation et notamment en période de gel. L'exploitant s'assure de la vérification périodique et de la maintenance des matériels de sécurité et de lutte contre l'incendie conformément aux référentiels en vigueur.

**Avant la mise en service des installations**, l'exploitant justifie la mise en place de l'ensemble des moyens de lutte incendie auprès du service d'incendie et de secours ainsi que de l'inspection des installations classées.

De plus, une convention est établie entre les deux sociétés mitoyennes DALOREC et DADDI SRI pour la mutualisation des moyens incendie. Cette convention est transmise à l'inspection des installations classées et au service d'incendie et de secours dès la notification du présent arrêté.

**Convention avec la société DALOREC :**

Une convention entre les deux sociétés mitoyennes DALOREC et DADDI SRI doit être établie pour la mutualisation des moyens incendie. La convention est transmise à l'inspection des installations classées dès réalisation et au plus tard un mois à compter de la notification du présent arrêté.

**ARTICLE 8.2.6. MOYENS DE PROTECTION CONTRE LA Foudre**

L'auvent de dépollution et de démontage des véhicules hors d'usage est protégé par un parafoudre de type 1 conformément aux conclusions de l'étude du risque foudre du 04 juillet 2014.

Une vérification complète est réalisée par un organisme compétent, distinct de l'installateur, au plus tard six mois après l'installation des systèmes de protection.

Afin d'assurer un niveau de protection efficace dans le temps, des vérifications périodiques sont également effectuées. Une vérification visuelle est réalisée tous les ans et une vérification complète tous les deux ans.

Une notice de vérification et de maintenance est rédigée lors de l'étude technique puis complétée, si besoin, après la réalisation des dispositifs de protection.

Un carnet de bord est tenu par l'exploitant. Les chapitres qui y figurent sont rédigés lors de l'étude technique.

## **ARTICLE 8.2.7. PROTECTION CONTRE LE RISQUE DE PROLIFERATION DE MOUSTIQUES**

L'exploitant met en œuvre tous les moyens dont il dispose pour limiter le risque de prolifération des moustiques. En particulier, la benne de stockage des pneumatiques doit être couverte (à l'aide d'une bâche ou d'un dispositif équivalent).

## **CHAPITRE 8.3 DISPOSITIF DE PRÉVENTION DES ACCIDENTS**

### **ARTICLE 8.3.1. MATÉRIELS UTILISABLES EN ATMOSPHÈRES EXPLOSIBLES**

Dans les parties de l'installation mentionnées à l'article 8.1.1 et recensées comme pouvant être à l'origine d'une explosion, les installations électriques, mécaniques, hydrauliques et pneumatiques sont conformes aux dispositions du décret du 19 novembre 1996 modifié, relatif aux appareils et aux systèmes de protection destinés à être utilisés en atmosphère explosible.

### **ARTICLE 8.3.2. INSTALLATIONS ÉLECTRIQUES**

L'exploitant tient à la disposition de l'inspection des installations classées les éléments justifiant que ses installations électriques sont réalisées conformément aux règles en vigueur.

Les installations électriques sont entretenues en bon état et contrôlées après leur installation ou suite à modification. Elles sont contrôlées périodiquement par une personne compétente, conformément aux dispositions de la section 5 du chapitre VI du titre II de livre II de la quatrième partie du code du travail relatives à la vérification des installations électriques.

Les dispositions ci-dessus s'appliquent sans préjudice des dispositions du Code du Travail  
Les équipements métalliques sont mis à la terre conformément aux règlements et aux normes applicables.

### **ARTICLE 8.3.3. VENTILATION DES LOCAUX**

Sans préjudice des dispositions du code du travail, les locaux sont convenablement ventilés pour prévenir la formation d'atmosphère explosive ou toxique. Le débouché à l'atmosphère de la ventilation est placé aussi loin que possible des immeubles habités ou occupés par des tiers et des bouches d'aspiration d'air extérieur, et à une hauteur suffisante compte tenu de la hauteur des bâtiments environnants afin de favoriser la dispersion des gaz rejetés et au minimum à 1 mètre au-dessus du faîtage.

La forme du conduit d'évacuation, notamment dans la partie la plus proche du débouché à l'atmosphère, est conçue de manière à favoriser au maximum l'ascension et la dispersion des polluants dans l'atmosphère (par exemple l'utilisation de chapeaux est interdite).

### **ARTICLE 8.3.4. SYSTÈMES DE DÉTECTION AUTOMATIQUE**

Chaque local technique, armoire technique ou partie de l'installation recensée selon les dispositions de l'article 8.1.1 en raison des conséquences d'un sinistre susceptible de se produire dispose d'un dispositif de détection de substance particulière/fumée. L'exploitant dresse la liste de ces détecteurs avec leur fonctionnalité et détermine les opérations d'entretien destinées à maintenir leur efficacité dans le temps.

L'exploitant est en mesure de démontrer la pertinence du dimensionnement retenu pour les dispositifs de détection et le cas échéant d'extinction. Il organise à fréquence semestrielle au minimum des vérifications de maintenance et des tests dont les comptes-rendus sont tenus à disposition de l'inspection des installations classées.

En cas d'installation de systèmes d'extinction automatique d'incendie, ceux-ci sont conçus, installés et entretenus régulièrement conformément aux référentiels reconnus.

### **ARTICLE 8.3.5. FORMATION DU PERSONNEL**

Outre l'aptitude au poste occupé, les différents opérateurs et intervenants sur le site, y compris le personnel intérimaire, reçoivent une formation sur les risques inhérents des installations, la conduite à tenir en cas d'incident ou accident et, sur la mise en œuvre des moyens d'intervention.

## **CHAPITRE 8.4 DISPOSITIF DE RÉTENTION DES POLLUTIONS ACCIDENTELLES**

### **ARTICLE 8.4.1. RETENTIONS ET CONFINEMENT**

I. Tout stockage d'un liquide susceptible de créer une pollution des eaux ou des sols est associé à une capacité de rétention dont le volume est au moins égal à la plus grande des deux valeurs suivantes:

- 100 % de la capacité du plus grand réservoir,
- 50 % de la capacité totale des réservoirs associés.

Cette disposition n'est pas applicable aux bassins de traitement des eaux résiduaires.

Pour les stockages de récipients de capacité unitaire inférieure ou égale à 250 litres, la capacité de rétention est au moins égale à :

- dans le cas de liquides inflammables, 50 % de la capacité totale des fûts,
- dans les autres cas, 20 % de la capacité totale des fûts,
- dans tous les cas 800 litres minimum ou égale à la capacité totale lorsque celle-là est inférieure à 800 l.

II. La capacité de rétention est étanche aux produits qu'elle pourrait contenir et résiste à l'action physique et chimique des fluides. Il en est de même pour son dispositif d'obturation qui est maintenu fermé.

L'étanchéité du (ou des) réservoir(s) associé(s) est conçue pour pouvoir être contrôlée à tout moment, sauf impossibilité technique justifiée par l'exploitant.

Le stockage des liquides inflammables, toxiques, corrosifs ou dangereux pour l'environnement, n'est autorisé sous le niveau du sol environnant que dans des réservoirs en fosse maçonnée ou assimilés.

Les produits récupérés en cas d'accident ne peuvent être rejetés que dans des conditions conformes au présent arrêté ou sont éliminés comme les déchets.

Les réservoirs ou récipients contenant des produits incompatibles ne sont pas associés à une même rétention.

Le stockage des liquides inflammables, ainsi que des autres produits toxiques ou dangereux pour l'environnement, n'est permis sous le niveau du sol que dans des réservoirs en fosse maçonnée, ou assimilés, et pour les liquides inflammables, dans les conditions énoncées ci-dessus.

III. Les rétentions des stockages à l'air libre sont vidées dès que possible des eaux pluviales s'y versant.

IV. Le sol des aires et des locaux de stockage ou de manipulation des matières dangereuses pour l'homme ou susceptibles de créer une pollution de l'eau ou du sol est étanche et équipé de façon à pouvoir recueillir les eaux de lavage et les matières répandues accidentellement.

Les aires de chargement et de déchargement routier sont étanches et reliées à des rétentions dimensionnées selon les mêmes règles.

V. Toutes mesures sont prises pour recueillir l'ensemble des eaux et écoulements susceptibles d'être pollués lors d'un sinistre, y compris les eaux utilisées lors d'un incendie, afin que celles-ci soient récupérées ou traitées afin de prévenir toute pollution des sols, des égouts, des cours d'eau ou du milieu

naturel. Ce confinement peut être réalisé par des dispositifs internes ou externes à l'installation. Les dispositifs internes sont interdits lorsque des matières dangereuses sont stockées.

Les eaux d'extinction collectées sont éliminées vers les filières de traitement des déchets appropriées.

## **CHAPITRE 8.5 DISPOSITIONS D'EXPLOITATION**

### **ARTICLE 8.5.1. SURVEILLANCE DE L'INSTALLATION**

L'exploitant désigne une ou plusieurs personnes référentes ayant une connaissance de la conduite de l'installation, des dangers et inconvénients que son exploitation induit, des produits utilisés ou stockés dans l'installation et des dispositions à mettre en œuvre en cas d'incident.

Les personnes étrangères à l'établissement n'ont pas l'accès libre aux installations.

### **ARTICLE 8.5.2. TRAVAUX**

Dans les parties de l'installation recensées à l'article 8.1.1 et notamment celles recensées locaux à risque, les travaux de réparation ou d'aménagement ne peuvent être effectués qu'après délivrance d'un « permis d'intervention » (pour une intervention sans flamme et sans source de chaleur) et éventuellement d'un « permis de feu » (pour une intervention avec source de chaleur ou flamme) et en respectant une consigne particulière. Ces permis sont délivrés après analyse des risques liés aux travaux et définition des mesures appropriées.

Le « permis d'intervention » et éventuellement le « permis de feu » et la consigne particulière sont établis et visés par l'exploitant ou par une personne qu'il aura nommément désignée. Lorsque les travaux sont effectués par une entreprise extérieure, le « permis d'intervention » et éventuellement le « permis de feu » et la consigne particulière relative à la sécurité de l'installation, sont signés par l'exploitant et l'entreprise extérieure ou les personnes qu'ils auront nommément désignées.

*Dans les parties de l'installation présentant des risques d'incendie ou d'explosion, il est interdit d'apporter du feu sous une forme quelconque, sauf pour la réalisation de travaux ayant fait l'objet d'un « permis de feu ». Cette interdiction est affichée en caractères apparents.*

### **ARTICLE 8.5.3. VÉRIFICATION PÉRIODIQUE ET MAINTENANCE DES ÉQUIPEMENTS**

L'exploitant assure ou fait effectuer la vérification périodique et la maintenance des matériels de sécurité et de lutte contre l'incendie mis en place (extincteurs, systèmes de détection, poteau incendie par exemple) ainsi que des éventuelles installations électriques et de chauffage, conformément aux référentiels en vigueur.

Les vérifications périodiques de ces matériels sont enregistrées sur un registre sur lequel sont également mentionnées les suites données à ces vérifications.

### **ARTICLE 8.5.4. CONSIGNES D'EXPLOITATION**

Sans préjudice des dispositions du code du travail, des consignes sont établies, tenues à jour et affichées dans les lieux fréquentés par le personnel.

Ces consignes indiquent notamment :

- les contrôles à effectuer, en marche normale et à la suite d'un arrêt pour travaux de modification ou d'entretien de façon à permettre en toutes circonstances le respect des dispositions du présent arrêté.
- l'interdiction d'apporter du feu sous une forme quelconque, notamment l'interdiction de fumer dans les zones présentant des risques d'incendie ou d'explosion ;
- l'interdiction de tout brûlage à l'air libre ;

- l'obligation du "permis d'intervention" pour les parties concernées de l'installation ;
- les conditions de conservation et de stockage des produits, notamment les précautions à prendre pour l'emploi et le stockage de produits incompatibles ;
- les procédures d'arrêt d'urgence et de mise en sécurité de l'installation (électricité, réseaux de fluides),
- les mesures à prendre en cas de fuite sur un récipient ou une tuyauterie contenant des substances dangereuses,
- les modalités de mise en œuvre des dispositifs d'isolement du réseau de collecte, prévues à l'article 7.4.1,
- les moyens d'extinction à utiliser en cas d'incendie,
- la procédure d'alerte avec les numéros de téléphone du responsable d'intervention de l'établissement, des services d'incendie et de secours, etc.,
- l'obligation d'informer l'inspection des installations classées en cas d'accident.

---

## TITRE 9 - CONDITIONS PARTICULIÈRES APPLICABLES À CERTAINES INSTALLATIONS DE L'ÉTABLISSEMENT

---

### CHAPITRE 9.1 GESTION SPECIFIQUE DES DECHETS

#### ARTICLE 9.1.1. CONDITIONS D'ADMISSION DES DECHETS

##### *Article 9.1.1.1. Déchets autorisés*

Seuls pourront être acceptés dans l'établissement, dans la limite des volumes autorisés à l'article 1.2.1 :

- les métaux ou les déchets de métaux non dangereux, ainsi que les alliages de métaux ou les déchets d'alliage de métaux non dangereux,
- les véhicules hors d'usage terrestres non dépollués,
- les batteries usagées,
- les déchets dangereux apportés par le producteur initial du déchet.

La liste des déchets autorisés associés au code déchet est en annexe II du présent arrêté.

##### *Article 9.1.1.2. Déchets interdits*

Les déchets non mentionnés à l'article 9.1.1.1 sont interdits sur le site. En particulier, l'apport des déchets suivants est strictement interdit :

- les déchets d'activités de soins et assimilés à risque infectieux (DASRI),
- les déchets contenant de l'amiante,
- les déchets radioactifs.

##### *Article 9.1.1.3. Admission des déchets*

###### Dispositions générales

Avant réception d'un déchet, une information préalable doit être communiquée à l'exploitant par le déposant, indiquant le type et la quantité de déchets livrés.

Un contrôle visuel du type de déchets reçus est réalisé afin de vérifier leur conformité avec les informations préalablement délivrées. Une procédure d'urgence doit être établie et faire l'objet d'une consigne d'exploitation écrite en cas d'identification de déchets non admissibles au sein de l'installation.

L'installation doit être équipée d'un moyen de pesée à l'entrée du site et chaque apport de déchets fait l'objet d'un mesurage.

Un affichage des matières prises en charge par l'installation doit être visible à l'entrée de l'installation. Les matières non listées ne sont pas admises dans l'installation.

### Admission des métaux et déchets de métaux

Tous les métaux ou déchets de métaux doivent au préalable de leur admission faire l'objet d'un contrôle de leur radioactivité par un équipement de détection. Les déchets émettant des rayonnements ionisants sont écartés et traités dans les conditions prévues à l'article L.542 du code de l'environnement.

La vérification du bon fonctionnement du dispositif de détection de la radioactivité est réalisée périodiquement. La périodicité retenue par l'exploitant doit être justifiée, elle a lieu au moins une fois par an. L'exploitant doit pouvoir justifier que l'équipement de détection de la radioactivité est en service de façon continue.

En cas de détection confirmée de radioactivité dans un chargement, le véhicule en cause est isolé sur une aire spécifique étanche, aménagée sur le site à l'écart des postes de travail permanents. Le chargement est abrité des intempéries.

L'exploitant réalise ou fait réaliser un contrôle du chargement à l'aide d'un radiamètre portable, correctement étalonné, pour repérer et isoler le(s) déchet(s) douteux. L'immobilisation et l'interdiction de déchargement sur le site ne peuvent être levées, dans le cas d'une source ponctuelle, qu'après isolement des produits ayant conduit au déclenchement du détecteur. L'autorisation de déchargement du reste du chargement n'est accordée que sur la base d'un nouveau contrôle ne conduisant pas au déclenchement du détecteur.

L'exploitant tient à la disposition de l'inspection des installations classées les documents nécessaires à la traçabilité des opérations de vérification et de maintenance réalisées sur le dispositif de détection de la radioactivité.

## **ARTICLE 9.1.2. RECEPTION DES DECHETS**

### ***Article 9.1.2.1. Dispositions générales***

Les déchets ne peuvent pas être réceptionnés en dehors des heures d'ouverture de l'installation.

Les déchets sont réceptionnés sous le contrôle du personnel habilité par l'exploitant ou de son représentant.

Lorsque le dépôt d'un déchet est refusé à l'utilisateur, l'exploitant ou son représentant l'informe des filières existantes pour sa gestion.

### ***Article 9.1.2.2. Réception des déchets apportés par le producteur initial***

#### Cas des déchets non dangereux

Les déchets non dangereux peuvent être déposés directement par les déposants sur les aires, casiers ou conteneurs spécifiques à chaque catégorie de déchets admis. L'affectation des différentes aires, casiers ou conteneurs destinés à l'entreposage des déchets doit être clairement indiquée par des marquages ou des affichages appropriés.

Un contrôle de l'état et du degré de remplissage des différents casiers est réalisé quotidiennement pendant les heures d'ouvertures au public.

#### Cas des déchets dangereux

A l'exclusion des huiles, des lampes, des cartouches d'encre, des déchets d'équipements électriques et électroniques et des piles, les déchets dangereux sont réceptionnés uniquement par le personnel habilité par l'exploitant ou son représentant, qui est chargé de les entreposer dans un local dédié au stockage en tenant compte de la compatibilité et de la nature des déchets. Ils ne doivent, en aucun cas, être stockés à même le sol.

Les modalités et la nature des apports doivent faire l'objet d'une surveillance par des moyens proportionnés aux risques et à la taille de l'installation. Dans tous les cas, les locaux de déchets dangereux doivent être rendus inaccessibles au public (à l'exception des stockages d'huiles, des lampes, des cartouches d'encre, des déchets d'équipements électriques et électroniques et des piles).

Les réceptacles des déchets dangereux doivent comporter, un système d'identification du caractère de danger présenté par le déchet stocké.

Les récipients ayant servi à l'apport par le public ne doivent pas être abandonnés en vrac sur les aires de dépôt et de stockage. L'exploitant doit mettre à la disposition du public des conteneurs en vue d'assurer un stockage correct de ces récipients. Tout transvasement, déconditionnement ou traitement de déchets dangereux est interdit, excepté le transvasement des huiles, des piles et des déchets d'équipements électriques (à l'exclusion des lampes qui ne peuvent être transvasées). Tout emballage qui fuit est placé dans un autre emballage approprié. Un stock suffisant d'emballages appropriés pour les emballages fuyards est conservé sur le site.

Le dégazage est interdit. Des dispositions sont prises pour empêcher le rejet à l'atmosphère des gaz dangereux et notamment des fluides frigorigènes halogénés, contenus dans les déchets, y compris de façon accidentelle lors de manipulations.

### **ARTICLE 9.1.3. CONDITIONS DE STOCKAGE DES DECHETS**

#### ***Article 9.1.3.1. Dispositions générales***

Les aires de réception, de stockage, de tri, de transit et de regroupement des différents déchets sont distinctes, clairement repérées et conformes au plan en annexe I. L'entreposage doit être effectué de manière à ce que toutes les voies et issues de secours soient dégagées. Les matières triées sont entreposées afin de prévenir les risques de mélange.

Les déchets doivent être stockés dans des conditions prévenant les risques de pollution (prévention des envois, des ruissellements, des infiltrations dans le sol, des odeurs, ...).

Les déchets émettant des gaz odorants susceptibles de gêner le voisinage ne sont pas entreposés plus de deux jours.

#### ***Article 9.1.3.2. Local de stockage des déchets dangereux***

Le local de stockage sert exclusivement à entreposer les déchets dangereux. Il est également organisé en classes de déchets de natures distinctes, facilement identifiables. Les conteneurs servant à recueillir les déchets dangereux ne sont pas superposés (mais peuvent être positionnés sur différents niveaux d'étagères ou de rayonnages).

Des panneaux informant des risques encourus, précisant les équipements de protection individuels à utiliser et rappelant les consignes à mettre en œuvre en cas de problème, sont clairement affichés à l'entrée du local de stockage ainsi qu'un panneau interdisant l'accès au public et un rappelant l'interdiction de fumer.

Un plan du local de stockage des déchets dangereux avec l'emplacement des différents conteneurs est établi, est tenu à la disposition des services d'incendie et de secours. A tout moment, l'exploitant doit pouvoir informer les services d'incendie et de secours de la nature des déchets contenus dans le local de stockage.

### *Article 9.1.3.3. Hauteur et durée des stockages des déchets*

Les déchets sont stockés sur le site dans les conditions particulières de hauteur et de durée maximales suivantes :

Catégories de déchets	Hauteur maximale de déchets	Durée maximale de stockage des déchets	Quantité maximale de déchets
Déchets dangereux apportés par le producteur initial du déchet	2 m (bennes dans le local)	3 mois	6 tonnes
Batteries	2 m (2 bennes couvertes à l'extérieur)	6 mois	30 tonnes
Déchets de métaux non dangereux, d'alliage de métaux ou de déchets d'alliage de métaux non dangereux	6 m en vrac en extérieur 2 m en bennes (extérieur et intérieur)	1 an	3 800 m <sup>3</sup>
Déchets d'équipements électriques et électroniques.	2 m en bennes	3 mois	60 m <sup>3</sup>

## **ARTICLE 9.1.4. REGISTRE DES DECHETS**

### *Article 9.1.4.1. Déchets entrants*

L'exploitant établit et tient à jour un registre où sont consignés tous les déchets reçus sur le site.

Le registre des déchets entrants contient les informations suivantes :

- La date de réception du déchet,
- La nature et la quantité de chaque déchet reçu (code du déchet entrant au regard de la nomenclature définie à l'article R541-8 du Code de l'environnement),
- Le nom et l'adresse de l'installation expéditrice du déchet,
- L'identité du transporteur du déchet,
- L'opération subie par le déchet dans l'installation.

L'exploitant doit remettre au producteur des déchets un bon de prise en charge des déchets entrants. Ce bon mentionne les informations listées sur le registre des déchets entrants définies ci-dessus.

### *Article 9.1.4.2. Déchets ou matières sortantes*

L'exploitant organise la gestion des matières sortantes dans des conditions propres à garantir la préservation des intérêts visés à l'article L.511-1 et L.541-1 du Code de l'environnement. Il s'assure que les installations de destination sont exploitées conformément à la réglementation en vigueur.

L'exploitant établit et tient à jour un registre où sont consignés les déchets sortants de l'installation.

Le registre des déchets sortants contient les informations suivantes :

- La date de l'expédition,
- Le nom et l'adresse de l'installation vers laquelle est expédié le déchet,
- La nature et la quantité de chaque déchet expédié (code du déchet entrant au regard de la nomenclature définie à l'article R541-8 du code de l'environnement),
- L'identité du transporteur,
- Le code du traitement qui va être opéré.

Ces registres sont tenus à la disposition de l'inspection des installations classées.

## **ARTICLE 9.1.5. ETAT DES STOCK DE DECHETS**

L'exploitant dispose des documents lui permettant de connaître la nature et la quantité de chaque catégorie de déchets présents sur le site. Ce registre, présent sur site, est tenu à la disposition de l'inspection des installations classées et des services d'incendie et de secours.

## **CHAPITRE 9.2 AMENAGEMENT SPECIFIQUE A L'AGREMENT DE CENTRE VHU**

### **ARTICLE 9.2.1. AFFICHAGE**

La société DADDI SRI est tenue d'afficher de façon visible à l'entrée de son installation son numéro d'agrément et la date de fin de validité de celui-ci.

### **ARTICLE 9.2.2. ADMISSION DES VHU**

Les déchets acceptés sur l'installation sont les véhicules terrestres hors d'usage.  
Les déchets ne peuvent pas être réceptionnés en dehors des heures d'ouverture de l'installation.

### **ARTICLE 9.2.3. CONDITIONS D'ENTREPOSAGE**

#### *Article 9.2.3.1. Entreposage des véhicules terrestres hors d'usage avant dépollution*

Les véhicules hors d'usage en attente de dépollution sont entreposés sur une aire spécifique de 200 m<sup>2</sup> située au nord du site. Elle est distante d'au moins 4 mètres des autres zones de l'installation.

La zone d'entreposage des VHU en attente de dépollution est imperméable et aménagée de manière à permettre la récupération de tous écoulements accidentels (dirigés vers un point de collecte,...). Les eaux pluviales de ruissellement ou les eaux éventuelles de lavage sur cette aire sont traitées conformément au présent arrêté.

L'empilement des véhicules terrestres hors d'usage est interdit.

Les véhicules terrestres hors d'usage non dépollués ne sont pas entreposés plus de six mois. L'exploitant doit être en mesure de justifier la date de réception des véhicules entreposés sur son site.

#### *Article 9.2.3.2. Entreposage des pneumatiques*

Les pneumatiques retirés des véhicules sont entreposés dans une benne de 30 m<sup>3</sup> située à proximité de la zone de démontage. La quantité maximale entreposée ne dépasse pas 30 m<sup>3</sup> et dans tous les cas la hauteur de stockage ne dépasse pas 3 mètres.

L'entreposage est réalisé dans des conditions propres à prévenir le risque d'incendie.

#### *Article 9.2.3.3. Entreposage des pièces et fluides issues de la dépollution des VHU*

Toutes les pièces et fluides issues de la dépollution des véhicules sont entreposés à l'abri des intempéries. Les conteneurs réceptionnant des fluides extraits des véhicules terrestres hors d'usage (carburants, huiles de carters, huiles de boîtes de vitesse, huiles de transmission, huiles hydraulique, liquide de refroidissement...) sont entièrement fermés, étanches et munis de dispositif de rétention.

Les pièces grasses extraites des véhicules (boîtes de vitesses, moteurs...) sont entreposées dans des conteneurs étanches ou contenues dans des emballages étanches.

Les batteries, les filtres et les condensateurs contenant des polychlorobiphényles (PCB) et des polychloroterphényles (PCT) sont entreposés dans des conteneurs spécifiques fermés et étanches, munis de rétention.

Les pièces ou fluides ne sont pas entreposés plus de six mois sur l'installation. Les effluents pollués récupérés lors du démontage des moteurs ou de pièces détachées, y compris les liquides issus de déversements accidentels, sont récupérés et traités comme des déchets dangereux.

La capacité de stockage des fluides est adaptée au nombre de VHU à dépolluer.

L'installation dispose de produit absorbant en cas de déversement accidentel.

#### ***Article 9.2.3.4. Entreposage des véhicules terrestres hors d'usage après dépollution***

Les véhicules dépollués sont entreposés sur une aire spécifique de 200 m<sup>2</sup>. L'empilement des véhicules terrestres hors d'usage est interdit.

L'exploitant fait procéder à des enlèvements périodiques des véhicules automobiles hors d'usage dépollués : au moins deux fois par an sans dépasser 7 mois entre deux opérations d'enlèvement. Les documents attestant de ces enlèvements sont tenus à la disposition de l'inspection des installations classées et de l'organisme tiers en charge de l'audit annuel du site.

### **ARTICLE 9.2.4. DEMONTAGE ET DÉPOLLUTION DES VHU**

La démolition des VHU sur le site correspond, par ordre chronologique, à la dépollution des véhicules, puis au démontage de certaines pièces sur les VHU dépollués avant leur transfert vers un site agréé de broyage.

L'établissement dispose d'une aire de dépollution imperméabilisée (auvent de 145 m<sup>2</sup>) conçue à cet effet permettant notamment la dépollution des VHU en rétention et sous abri des pluies. Dans cette unité et à proximité de l'aire de dépollution sont aménagés des dispositifs de stockage des fluides et des pièces polluantes (batteries,...), récupérés sur les VHU.

Une réserve d'absorbants est prévue à proximité de l'aire de dépollution et des autres aires d'entreposage des VHU non dépollués. Les absorbants souillés sont traités et éliminés comme des déchets dangereux.

Seul le personnel habilité par l'exploitant peut réaliser les opérations de dépollution. La dépollution s'effectue avant tout autre traitement. Les opérations de dépollution sont détaillées dans le cahier des charges en annexe III du présent arrêté.

Les VHU équipés au GPL sont traités dès réception sur site. Une procédure écrite est établie et affichée à cet effet, avec les modalités précises de dégazage et d'intervention sur le réservoir par du personnel qualifié ayant été formé à cet effet et ayant reçu l'attestation de qualification requise. Les VHU au GPL ayant été éventuellement préalablement dégazés avant leur arrivée sur site, font également l'objet d'un contrôle permettant de s'assurer du dégazage (tel que la présence d'un document attestant du dégazage).

### **ARTICLE 9.2.5. SUIVI VHU - DECLARATION ET AUDIT ANNUELS**

#### ***Article 9.2.5.1. Suivi des véhicules hors d'usage***

Dans le cas de véhicules hors d'usage à dépolluer, l'exploitant est tenu d'établir et de remplir la première partie du récépissé de prise en charge d'un véhicule pour destruction selon le modèle agréé CERFA n° 12514\*01 en vigueur, selon les dispositions prévues par l'arrêté du 6 avril 2005 fixant les règles d'établissement du récépissé de prise en charge pour destruction et du certificat de destruction d'un VHU.

Un exemplaire est remis au propriétaire ou détenteur du véhicule, le second est transmis à l'autorité ayant délivré le certificat d'immatriculation. Un exemplaire de ce document est conservé pendant au moins cinq ans par l'exploitant qui a procédé à la dépollution du véhicule.

L'exploitant met en place un registre de suivi des véhicules hors d'usage sur lequel figurent au minimum, pour chaque véhicule, les informations relatives à l'identification de ce dernier, la date d'émission du récépissé de prise en charge pour destruction, la date de la dépollution, le cas échéant, la date d'émission du certificat de destruction.

Les informations contenues dans ce registre sont tenues à la disposition de l'inspection des installations classées et de l'organisme tiers en charge de l'audit annuel du site dans le cadre de l'agrément délivré pour la dépollution des VHU.

En outre, l'exploitant doit être en mesure de préciser et de justifier le nombre de VHU en attente de dépollution, le nombre de VHU dépollués en cours de démontage, le nombre de VHU en attente de découpage ou en attente d'enlèvement en vue d'un broyage et les lieux de stockage sur le site correspondant à ces catégories de VHU.

#### ***Article 9.2.5.2. Déclaration***

Conformément à l'arrêté ministériel du 19 janvier 2005 relatif aux déclarations annuelles des producteurs de véhicules, des broyeurs agréés et des démolisseurs agréés de véhicules hors d'usage, l'exploitant est tenu de transmettre chaque année à monsieur le préfet du département et à l'Agence de l'environnement et de la maîtrise de l'énergie en tant que démolisseur agréé, la déclaration prévue par l'application du 5° de l'article R. 543-164 du code de l'environnement.

Cette transmission est effectuée au plus tard le 31 mars de l'année en cours pour l'année civile précédente et s'effectue sous forme électronique.

#### ***Article 9.2.5.3 Audit***

Conformément à l'arrêté ministériel du 2 mai 2012 relatif aux agréments des exploitants des installations de stockage, de dépollution, de démontage, de découpage ou de broyage des VHU, l'exploitant fait réaliser chaque année un audit relatif à son agrément «centre VHU» par un organisme tiers accrédité selon le référentiel fixé par l'arrêté ministériel.

Il transmet chaque année à monsieur le préfet les résultats de cet audit.

### **CHAPITRE 9.3 AMENAGEMENT SPECIFIQUE AUX DECHETS D'EQUIPEMENTS ELECTRIQUES ET ELECTRONIQUES**

L'exploitant ne réalise que des opérations de transit, regroupement tri des équipements électriques et électroniques mis au rebut.

L'exploitant fixe les critères d'admission dans son installation des équipements électriques et électroniques mis au rebut et les consigne dans un document tenu à la disposition de l'inspection des installations classées.

L'exploitant possède les documents lui permettant de connaître la nature et les risques que peuvent représenter les équipements électriques et électroniques au rebut admis dans l'installation. Il s'appuie, pour cela, notamment sur la documentation prévue à l'article R.543-178 du code de l'environnement. En particulier, l'exploitant dispose des fiches de données de sécurité prévues par l'article R.231-53 du code du travail pour au minimum les substances réputées contenues dans les équipements admis.

Toute admission d'équipements électriques et électroniques mis au rebut fait l'objet d'un contrôle visuel pour s'assurer de leur conformité aux critères mentionnés au premier alinéa du présent article.

Une zone est prévue pour l'entreposage, avant leur reprise par leur apporteur ou leur élimination par un prestataire, des équipements mis au rebut qui ne respectent pas les critères d'admission.

Le dégazage du circuit réfrigérant des équipements de production de froid ou tout autre circuit susceptible de rejeter des fluides frigorigènes est interdit.

---

## **TITRE 10 - SURVEILLANCE DES ÉMISSIONS ET DE LEURS EFFETS**

---

### **CHAPITRE 10.1 PROGRAMME D'AUTO SURVEILLANCE**

#### **ARTICLE 10.1.1. PRINCIPE ET OBJECTIFS DU PROGRAMME D'AUTO SURVEILLANCE**

Afin de maîtriser les émissions de ses installations et de suivre leurs effets sur l'environnement, l'exploitant définit et met en œuvre sous sa responsabilité un programme de surveillance de ses émissions et de leurs effets dit programme d'auto surveillance. L'exploitant adapte et actualise la nature et la fréquence de cette surveillance pour tenir compte des évolutions de ses installations, de leurs performances par rapport aux obligations réglementaires, et de leurs effets sur l'environnement. L'exploitant décrit dans un document tenu à la disposition de l'inspection des installations classées les modalités de mesures et de mise en œuvre de son programme de surveillance, y compris les modalités de transmission à l'inspection des installations classées.

Les articles suivants définissent le contenu minimum de ce programme en termes de nature de mesure, de paramètres et de fréquence pour les différentes émissions et pour la surveillance des effets sur l'environnement, ainsi que de fréquence de transmission des données d'auto surveillance.

#### **ARTICLE 10.1.2. MESURES COMPARATIVES**

Outre les mesures auxquelles il procède sous sa responsabilité, afin de s'assurer du bon fonctionnement des dispositifs de mesure et des matériels d'analyse ainsi que de la représentativité des valeurs mesurées (absence de dérive), l'exploitant fait procéder à des mesures comparatives, selon des procédures normalisées lorsqu'elles existent, par un organisme extérieur différent de l'entité qui réalise habituellement les opérations de mesure du programme d'auto surveillance. Celui-ci doit être accrédité ou agréé par le ministère chargé de l'inspection des installations classées pour les paramètres considérés.

Ces mesures sont réalisées sans préjudice des mesures de contrôle réalisées par l'inspection des installations classées en application des dispositions des articles L. 514-5 et L. 514-8 du code de l'environnement. Conformément à ces articles, l'inspection des installations classées peut, à tout moment, réaliser ou faire réaliser des prélèvements d'effluents liquides ou gazeux, de déchets ou de sol et des mesures de niveaux sonores. Les frais de prélèvement et d'analyse sont à la charge de l'exploitant. Les contrôles inopinés exécutés à la demande de l'inspection des installations classées peuvent, avec l'accord de cette dernière, se substituer aux mesures comparatives.

### **CHAPITRE 10.2 MODALITÉS D'EXERCICE ET CONTENU DE L'AUTO SURVEILLANCE**

#### **ARTICLE 10.2.1. RELEVÉ DES PRÉLÈVEMENTS D'EAU**

Les installations de prélèvement d'eaux de toutes origines, comme définies à l'article 4.1, sont munies d'un dispositif de mesure totalisateur. Ce dispositif est relevé hebdomadairement. Ces résultats sont portés sur un registre éventuellement informatisé consultable par l'inspection.

## ARTICLE 10.2.2. FRÉQUENCES, ET MODALITÉS DE L'AUTO SURVEILLANCE DE LA QUALITÉ DES REJETS AQUEUX

Les dispositions minimum suivantes sont mises en œuvre pour l'auto-surveillance des eaux pluviales :

Paramètres	Code SANDRE	Concentration limite de rejet (mg/l)	Type de suivi	Périodicité de la mesure	Fréquence de transmission
MEST	1305	35	Prélèvement ponctuel	Annuelle	Annuelle
DBO5	1313	30			
DCO	1314	125			
Hydrocarbures totaux	9969	5			
Indice phénols	1440	0,3			
Chrome hexavalent	1371	0,1			
Cyanures totaux	1390	0,1			
AOX	1106	5			
Arsenic	1369	0,1			
Métaux totaux	44	15			
Plomb	1382	0,5			
PCB	1028	-			
pH	1302	5,5 – 8,5			
Température	1301	< 30°C			

## ARTICLE 10.2.3. AUTO SURVEILLANCE DES DECHETS

### *Article 10.2.3.1. Suivi des déchets*

L'exploitant tient à jour le registre des déchets prévu par l'arrêté du 29 février 2012 fixant le contenu des registres mentionnés aux articles R. 541-43 et R. 541-46 du code de l'environnement.

Le registre peut être contenu dans un document papier ou informatique. Il est conservé pendant au moins trois ans et tenu à la disposition des autorités compétentes.

Ce registre est transmis à l'inspection des installations classées tous les trimestres.

### *Article 10.2.3.2. Déclaration*

L'exploitant déclare chaque année au ministre en charge des installations classées les déchets dangereux et non dangereux conformément à l'arrêté du 31 janvier 2008 modifié relatif au registre et à la déclaration annuelle des émissions polluantes et des déchets

## ARTICLE 10.2.4. AUTO SURVEILLANCE DES NIVEAUX SONORES

Une mesure de la situation acoustique est effectuée tous les 3 ans, par un organisme ou une personne qualifiée dont le choix sera communiqué préalablement à l'inspection des installations classées. Ce

contrôle sera effectué indépendamment des contrôles ultérieurs que l'inspection des installations classées pourra demander.

## **CHAPITRE 10.3 SUIVI, INTERPRÉTATION ET DIFFUSION DES RÉSULTATS**

### **ARTICLE 10.3.1. ANALYSE DES RÉSULTATS DE L'AUTO SURVEILLANCE**

L'exploitant suit les résultats des mesures qu'il réalise, notamment celles de son programme d'auto surveillance, les analyse et les interprète. Il prend le cas échéant les actions correctives appropriées lorsque des résultats font présager des risques ou inconvénients pour l'environnement ou d'écart par rapport au respect des valeurs réglementaires relatives aux émissions de ses installations ou de leurs effets sur l'environnement.

### **ARTICLE 10.3.2. BILAN DE L'AUTO SURVEILLANCE DES REJETS AQUEUX**

Les résultats de l'auto surveillance des prélèvements et des rejets aqueux, sauf impossibilité technique, sont transmis par l'exploitant par le biais du site Internet appelé GIDAF (Gestion Informatisée des Données d'Auto surveillance Fréquentes).

### **ARTICLE 10.3.3. BILAN DE L'AUTO SURVEILLANCE DES DÉCHETS**

L'exploitant déclare chaque année au ministre en charge des installations classées les déchets dangereux et non dangereux conformément à l'article 10.2.3.2.

Le registre des déchets dangereux et non dangereux est transmis tous les trimestres à l'inspection des installations classées.

### **ARTICLE 10.3.4. ANALYSE ET TRANSMISSION DES RÉSULTATS DES MESURES DE NIVEAUX SONORES**

Les résultats des mesures réalisées en application de l'article 10.2.4 sont transmis au préfet dans le mois qui suit leur réception avec les commentaires et propositions éventuelles d'amélioration.

## **CHAPITRE 10.4 BILANS PÉRIODIQUES**

### **ARTICLE 10.4.1. BILAN ENVIRONNEMENT ANNUEL**

L'exploitant adresse au Préfet, au plus tard le 1er avril de chaque année, un bilan annuel portant sur l'année précédente :

- des utilisations d'eau ; le bilan fait apparaître éventuellement les économies réalisées.
- de la masse annuelle des émissions de polluants, suivant un format fixé par le ministre chargé des installations classées. La masse émise est la masse du polluant considéré émise sur l'ensemble du site de manière chronique ou accidentelle, canalisée ou diffuse dans l'air, l'eau, et les sols, quel qu'en soit le cheminement, ainsi que dans les déchets éliminés à l'extérieur de l'établissement. Ce bilan concerne au minimum, d'après les éléments portés à la connaissance de l'inspection des installations classées, les substances suivantes.

L'exploitant transmet dans le même délai par voie électronique à l'inspection des installations classées une copie de cette déclaration suivant un format fixé par le ministre chargé de l'inspection des installations classées.

### **ARTICLE 10.4.2. RAPPORT ANNUEL**

Une fois par an, l'exploitant adresse à l'inspection des installations classées un rapport d'activité comportant une synthèse des informations prévues dans le présent arrêté (notamment ceux récapitulés au ) ainsi que, plus généralement, tout élément d'information pertinent sur l'exploitation des installations dans l'année écoulée. Le rapport de l'exploitant est également adressé à la commission de suivi des sites.

### **CHAPITRE 11.1 DELAIS ET VOIES DE RECOURS**

Le présent arrêté est soumis à un contentieux de pleine juridiction.

Il peut être déféré auprès du Tribunal administratif de Marseille :

1° par les tiers, personnes physiques ou morales, les communes intéressées ou leurs groupements, en raison des inconvénients ou des dangers que le fonctionnement de l'installation présente pour les intérêts mentionnés aux articles L. 211-1 et L. 511-1 dans un délai d'un an à compter de la publication ou de l'affichage de la présente décision.

2° par les demandeurs ou exploitants, dans un délai de deux mois à compter de la date à laquelle la décision leur a été notifiée.

Toutefois, si la mise en service de l'installation n'est pas intervenue six mois après la publication ou l'affichage de ces décisions, le délai de recours continue à courir jusqu'à l'expiration d'une période de six mois après cette mise en service.

Les tiers qui n'ont acquis ou pris à bail des immeubles ou n'ont élevé des constructions dans le voisinage d'une installation classée que postérieurement à l'affichage ou à la publication de l'arrêté autorisant l'ouverture de cette installation ou atténuant les prescriptions primitives ne sont pas recevables à déférer ledit arrêté à la juridiction administrative.

### **CHAPITRE 11.2 PUBLICITE**

Conformément aux dispositions de l'article R.512-39 du code de l'environnement, un extrait du présent arrêté mentionnant qu'une copie du texte intégral est déposée aux archives des mairies et mise à la disposition de toute personne intéressée, sera affiché en mairie de Rognac pendant une durée minimum d'un mois. Le même extrait est publié sur le site internet de la préfecture qui a délivré l'acte pour une durée identique.

Le maire de Rognac fera connaître par procès verbal, adressé à la préfecture des Bouches du Rhône - l'accomplissement de cette formalité.

Le même extrait sera affiché en permanence, de façon visible, sur le site de l'exploitation à la diligence de la société DADDI SRI.

Une copie dudit arrêté sera également adressée à chaque conseil municipal consulté, à savoir : Rognac et Berre l'Étang.

Un avis au public sera inséré par les soins de la préfecture et aux frais de la société DADDI SRI dans deux journaux diffusés dans tout le département.

### **CHAPITRE 11.3**

Des arrêtés complémentaires pourront fixer toutes les prescriptions additionnelles que la protection des intérêts mentionnés à l'article L.511-1 Livre V Titre 1<sup>er</sup> Chapitre 1<sup>er</sup> du Code de l'Environnement rend nécessaire ou atténuer celles des prescriptions primitives dont le maintien ne sera plus justifié.


En cas de non-respect de l'une des dispositions qui précèdent, il pourra être fait application des sanctions administratives prévues par l'article L.171-8 Livre V Titre 1<sup>er</sup> Chapitre IV du Code de l'Environnement, relative aux Installations Classées pour la Protection de l'Environnement sans préjudice des condamnations qui pourraient être prononcées par les tribunaux compétents.

## CHAPITRE 11.4 EXECUTION

- le Secrétaire Général de la préfecture des Bouches-du-Rhône,
  - le Sous-préfet d'Istres,
  - le Maire de Rognac,
  - le Maire de Berre l'Etang,
  - ✕- la Directrice Régionale de l'Environnement, de l'Aménagement et du Logement,
  - le Directeur de l'Agence Régionale de Santé,
  - le Directeur Départemental des Services d'Incendie et de Secours,
  - le Directeur Départemental des Territoires et de la Mer,
  - le Directeur Régional des Affaires Culturelles,
  - le Directeur de l'Institut National de l'Origine et de la Qualité,
  - le Chef du Service Interministériel Régional des Affaires Civiles et Économiques de Défense et de la Protection Civile,
- Et toutes les autorités de Police et de Gendarmerie,  
Sont chargés, chacun en ce qui le concerne, de l'exécution du présent arrêté, dont une copie sera transmise à l'exploitant.


Fait à Marseille, le 4 JAN. 2016

Pour le Préfet  
et par délégation  
Le Secrétaire Général Adjoint

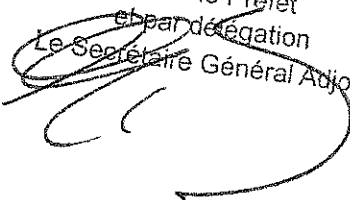

Jérôme GUERREAU

ANNEXE I : PLAN DES INSTALLATIONS DU 4/01/2016

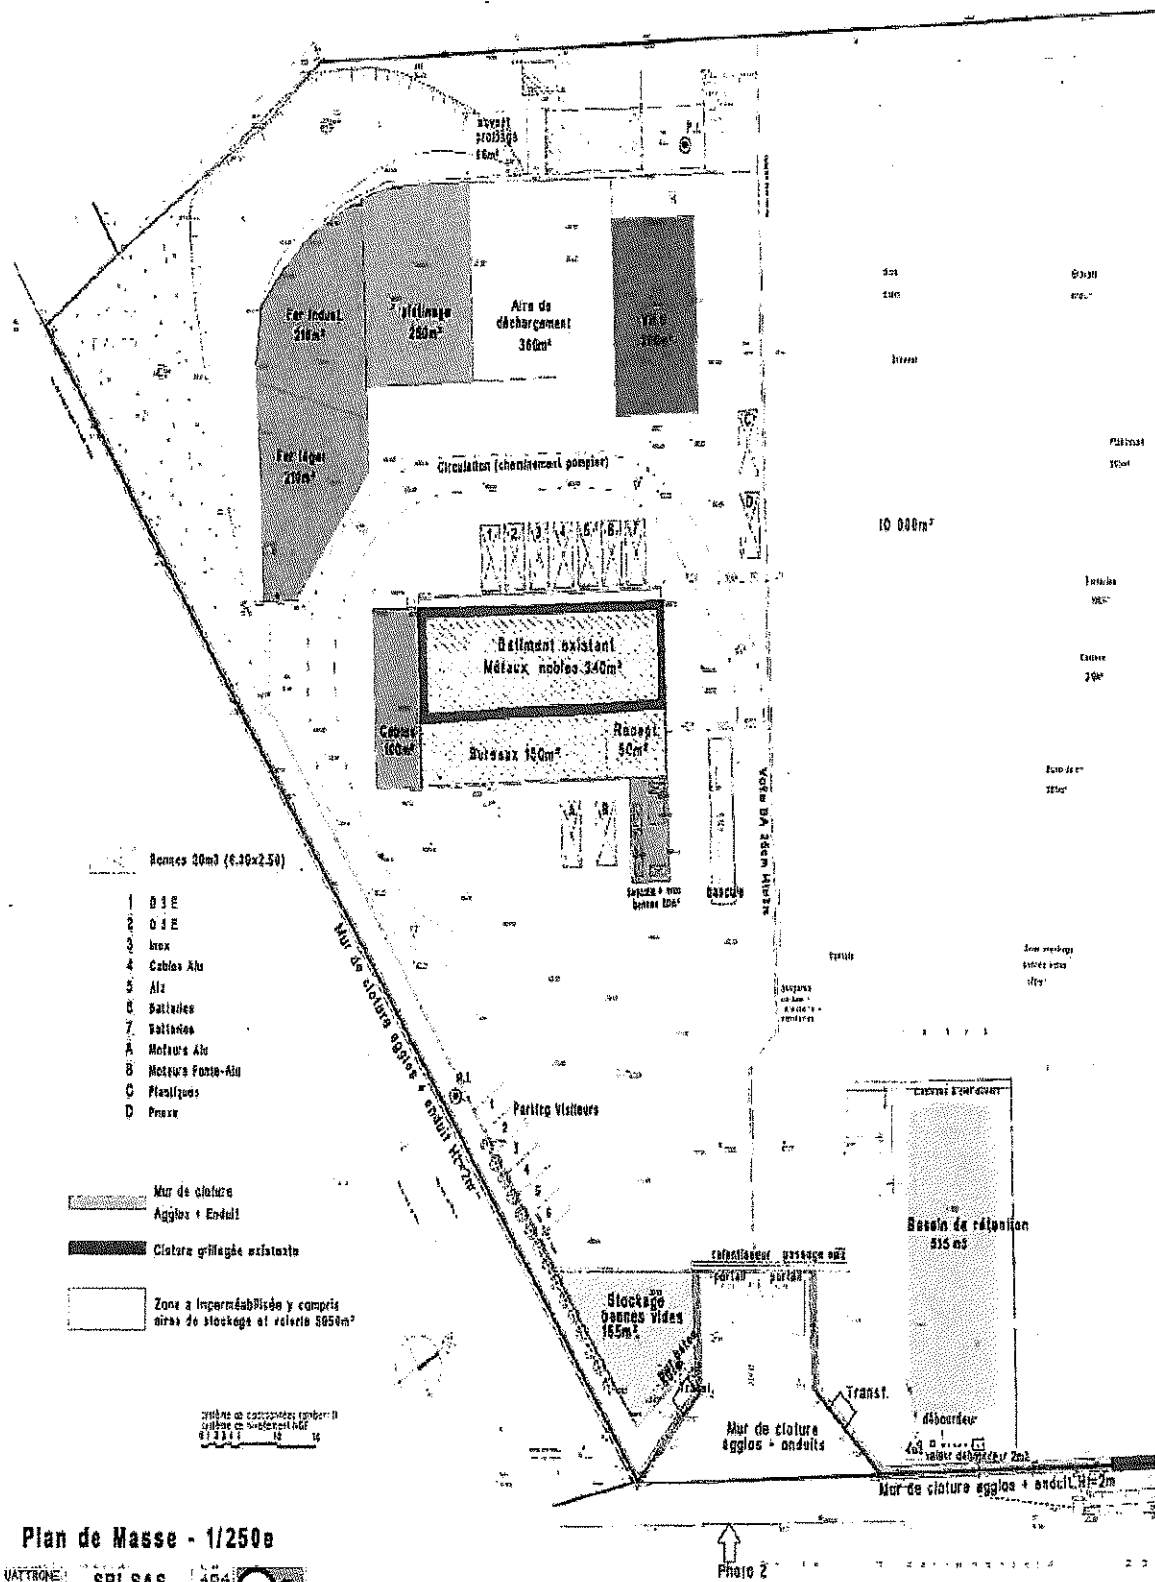

Plan de Masse - 1/250e

UATBONE SRI SAS 404

Ce plan permet de définir l'emplacement des zones de stockage en fonction de la nature des déchets. L'exploitant doit veiller au respect des distances d'effet définies à l'article 8.2.2 du présent arrêté.

ANNEXE II : LISTE DES DÉCHETS ADMISSIBLES SUR LE SITE

Code déchet	
12	DÉCHETS PROVENANT DE LA MISE EN FORME ET DU TRAITEMENT PHYSIQUE ET MÉCANIQUE DE SURFACE DES MÉTAUX ET MATIÈRES PLASTIQUES
12 01	<i>déchets provenant de la mise en forme et du traitement mécanique et physique de surface des métaux et matières plastiques.</i>
12 01 01	limaille et chutes de métaux ferreux
12 01 02	fines et poussières de métaux ferreux
12 01 03	limaille et chutes de métaux non ferreux
12 01 04	fines et poussières de métaux non ferreux
16	DÉCHETS NON DÉCRITS AILLEURS DANS LA LISTE
16 01	<i>véhicules hors d'usage de différents moyens de transport (y compris machines tout-terrain) et déchets provenant du démontage de véhicules hors d'usage et de l'entretien de véhicules (sauf chapitres 13,14, et sections 16 06 et 16 08)</i>
16 01 03	Pneus hors d'usage
16 01 04*	Véhicules hors d'usage
16 01 06	Véhicules hors d'usage ne contenant ni liquides ni autres composants dangereux
16 01 07*	Filtres à huile
16 01 08*	Composants contenant du mercure
16 01 09*	Composants contenant des PCB
16 01 10*	Composants explosifs (par exemple : coussins gonflables de sécurité)
16 01 11*	Patins de frein contenant de l'amiante
16 01 12	Patins de freins autre que ceux visés à la rubrique 16 01 11*
16 01 13*	Liquides de frein
16 01 14*	Antigels contenant des substances dangereuses
16 01 15	Antigels autres que ceux visés à la rubrique 16 01 14*
16 01 16	Réservoir de gaz liquéfié
16 01 17	Métaux ferreux
16 01 18	Métaux non ferreux
16 01 19	Matières plastiques
16 02	<i>déchets provenant d'équipements électriques ou électroniques.</i>
16 02 14	équipements mis au rebut autres que ceux visés aux rubriques 16 02 09 à 16 02 13
16 02 16	composants retirés des équipements mis au rebut autres que ceux visés à la rubrique 16 02 15
16 06	<i>Piles et accumulateurs</i>
16 06 01*	Accumulateurs de Plomb
16 06 02*	Accumulateurs Ni-Cd
17	DÉCHETS DE CONSTRUCTION ET DE DÉMOLITION (Y COMPRIS DÉBLAIS PROVENANT DE SITES CONTAMINÉS)
17 04	<i>métaux (y compris leurs alliages)</i>
17 04 01	cuivre, bronze, laiton
17 04 02	aluminium
17 04 03	plomb
17 04 04	zinc
17 04 05	fer et acier
17 04 06	étain
17 04 07	métaux en mélange
17 04 09*	déchets métalliques contaminés par des substances dangereuses
17 04 10*	câbles contenant des hydrocarbures, du goudron ou d'autres substances dangereuses
17 04 11	câbles autres que ceux visés à la rubrique 17 04 10
19	DÉCHETS PROVENANT DES INSTALLATIONS DE GESTION DES DÉCHETS, DES STATIONS D'ÉPURATION DES EAUX USÉES HORS SITE ET DE LA PRÉPARATION D'EAU DESTINÉE À LA CONSOMMATION HUMAINE ET D'EAU À USAGE INDUSTRIEL
19 10	<i>Déchets provenant du broyage de déchets contenant des métaux</i>
19 10 01	Métaux ferreux
19 10 02	Métaux non ferreux
19 12	<i>déchets provenant du traitement mécanique des déchets (par exemple : tri, broyage, compactage, granulation) non spécifiés ailleurs</i>
19 12 02	métaux ferreux
19 12 03	métaux non ferreux

Code déchet	
20	DÉCHETS MUNICIPAUX (DÉCHETS MÉNAGERS ET DÉCHETS ASSIMILÉS PROVENANT DES COMMERCES, DES INDUSTRIES ET DES ADMINISTRATIONS), Y COMPRIS LES FRACTIONS COLLECTÉES SÉPARÉMENT
20 01	<i>fractions collectées séparément (sauf section 15 01)</i>
20 01 33*	piles et accumulateurs visés aux rubriques 16 06 01, 16 06 02 ou 16 06 03, et piles et accumulateurs non triés contenant ces piles
20 01 34	Piles et accumulateurs autres que ceux visés à la rubrique 20 01 33
20 01 36	équipements électriques et électroniques mis au rebut autres que ceux visés aux rubriques 20 01 21, 20 01 23 et 20 01 35
20 01 40	métaux

VOUS POUR ÊTRE ANNEXE  
A L'ARRÊTÉ N° 2014-372 A  
DU 9/01/2016.

VU POUR ÊTRE ANNEXI  
A L'ARRÊTÉ N° 2014-372  
DU 6/01/2016.

---

**ANNEXE III : CAHIER DES CHARGES DE L'AGREMENT DU**

---

Conformément à l'article R. 543-164 du code de l'environnement :

1° Les opérations de dépollution suivantes sont réalisées avant tout autre traitement du véhicule hors d'usage :

- les batteries, les pots catalytiques et les réservoirs de gaz liquéfiés sont retirés ;
- les éléments filtrants contenant des fluides, comme, par exemple, les filtres à huiles et les filtres à carburants, sont retirés à moins qu'ils ne soient nécessaires pour la réutilisation du moteur ;
- les composants susceptibles d'exploser, y compris les airbags et les prétensionneurs sont retirés ou neutralisés ;
- les carburants, les huiles de carters, les huiles de transmission, les huiles de boîtes de vitesse, les huiles hydrauliques, les liquides de refroidissement, les liquides antigel et les liquides de freins ainsi que tout autre fluide présent dans le véhicule hors d'usage sont retirés, et stockés séparément le cas échéant, notamment en vue d'être collectés, à moins qu'ils ne soient nécessaires pour la réutilisation des parties de véhicule concernées ;
- le retrait, la récupération et le stockage de l'intégralité des fluides frigorigènes sont obligatoires en vue de leur traitement ;
- les filtres et les condensateurs contenant des polychlorobiphényles (PCB) et des polychloroterphényles (PCT) sont retirés suivant les indications fournies par les constructeurs automobiles sur la localisation de ces équipements dans les modèles de véhicules concernés de leurs marques ;
- les composants recensés comme contenant du mercure sont retirés suivant les indications fournies par les constructeurs automobiles sur la localisation de ces équipements dans les modèles de véhicules concernés de leurs marques ;
- les pneumatiques sont démontés de manière à préserver leur potentiel de réutilisation ou de valorisation.

2° Les éléments suivants sont extraits du véhicule :

- composants métalliques contenant du cuivre, de l'aluminium, du magnésium sauf si le centre VHU peut justifier que ces composants sont séparés du véhicule par un autre centre VHU ou un broyeur agréé ;
- composants volumineux en matière plastique (pare-chocs, tableaux de bord, récipients de fluides, etc.), sauf si le centre VHU peut justifier que ces composants sont séparés du véhicule par un autre centre VHU ou un broyeur agréé de manière à pouvoir réellement être recyclés en tant que matériaux ;
- verre, sauf si le centre VHU peut justifier qu'il est séparé du véhicule par un autre centre VHU, en totalité à partir du 1er juillet 2013.

3° L'exploitant du centre VHU est tenu de contrôler l'état des composants et éléments démontés en vue de leur réutilisation et d'assurer, le cas échéant, leur traçabilité par l'apposition d'un marquage approprié, lorsqu'il est techniquement possible.

Les pièces destinées à la réutilisation peuvent être mises sur le marché sous réserve de respecter les réglementations spécifiques régissant la sécurité de ces pièces ou, à défaut, l'obligation générale de sécurité définie par l'article L. 221-1 du code de la consommation.

La vente aux particuliers de composants à déclenchement pyrotechnique est interdite. Les opérations de stockage sont effectuées de façon à ne pas endommager les composants et éléments réutilisables ou valorisables, ou contenant des fluides.

Seul le personnel du centre VHU est autorisé à accéder aux véhicules hors d'usage avant les opérations de dépollution visées au 1° du présent article.

4° L'exploitant du centre VHU est tenu de ne remettre :

- les véhicules hors d'usage traités préalablement dans ses installations, qu'à un broyeur agréé ou, sous sa responsabilité, à un autre centre VHU agréé ou à toute autre installation de traitement autorisée à cet effet dans un autre Etat membre de la Communauté européenne, dès lors que le transfert transfrontalier des véhicules hors d'usage est effectué dans le respect des dispositions du règlement n° 1013/2006 du Parlement européen et du Conseil du 14 juin 2006 concernant les transferts de déchets ;
- les déchets issus du traitement des véhicules hors d'usage qu'à des installations respectant les dispositions de l'article R. 543-161 du code de l'environnement.

5° L'exploitant du centre VHU est tenu de communiquer chaque année au préfet du département dans lequel l'installation est exploitée, et à l'Agence de l'environnement et de la maîtrise de l'énergie, sous forme électronique à partir de 2013, la déclaration prévue par l'application du 5° de l'article R. 543-164 du code de l'environnement. Cette déclaration comprend :

- a) Les informations sur les certifications obtenues notamment dans le domaine de l'environnement, de l'hygiène, de la sécurité, du service et de la qualité ;
- b) Le nombre et le tonnage des véhicules pris en charge ;
- c) L'âge moyen des véhicules pris en charge ;
- d) La répartition des véhicules pris en charge par marque et modèle ;
- e) Le nombre et le tonnage de véhicules hors d'usage préalablement traités remis, directement ou via d'autres centres VHU agréés, à des broyeurs agréés, et répartis par broyeur agréé destinataire ;
- f) Le tonnage de produits et déchets issus du traitement des véhicules hors d'usage remis à des tiers ;
- g) Les taux de réutilisation et recyclage et réutilisation et valorisation atteints ;
- h) Les nom et coordonnées de l'organisme tiers désigné au 15° du présent cahier des charges ;
- i) Le cas échéant, le nom du ou des réseau(x) de producteur(s) de véhicules dans lequel s'inscrit le centre VHU.

Lorsqu'un transfert de véhicule(s) hors d'usage est opéré entre deux centres VHU agréés, l'obligation de déclarer au sens du 5° de l'article R. 543-164 pèse sur l'exploitant du premier centre VHU agréé qui a pris en charge le véhicule. Dans ce cas, le deuxième centre VHU agréé a l'obligation de communiquer au premier centre VHU agréé les données nécessaires à ce dernier pour répondre à son obligation de déclarer au sens du 5° de l'article R. 543-164.

La communication de ces informations pour l'année n intervient au plus tard le 31 mars de l'année n + 1.

Le contenu de la déclaration est vérifié et validé par l'organisme tiers désigné au 15° du présent cahier des charges avant le 31 août de l'année n + 1. A partir de 2013, l'organisme tiers réalise également une validation en ligne de la déclaration.

L'Agence de l'environnement et de la maîtrise de l'énergie délivre un récépissé de déclaration. La fourniture de ce récépissé est une des conditions nécessaires au maintien de l'agrément préfectoral.

6° L'exploitant du centre VHU doit tenir à la disposition des opérateurs économiques avec lesquels il collabore, ou avec lesquels il souhaite collaborer, ses performances en matière de réutilisation et recyclage et de réutilisation et valorisation des véhicules hors d'usage.

7° L'exploitant du centre VHU doit tenir à la disposition de l'instance définie à l'article R. 543-157-1 les données comptables et financières permettant à cette instance d'évaluer l'équilibre économique de la filière.

8° L'exploitant du centre VHU est tenu de se conformer aux dispositions de l'article R. 322-9 du code de la route lorsque le véhicule est pris en charge pour destruction, et notamment de délivrer au détenteur du véhicule hors d'usage un certificat de destruction au moment de l'achat.

9° L'exploitant du centre VHU est tenu de constituer, le cas échéant, une garantie financière, dans les conditions prévues à l'article L. 516-1 du code de l'environnement.

10° L'exploitant du centre VHU est tenu de se conformer aux dispositions relatives aux sites de traitement et de stockage des véhicules et des fluides, matériaux ou composants extraits de ces véhicules, suivantes :

- les emplacements affectés à l'entreposage des véhicules hors d'usage sont aménagés de façon à empêcher toute pénétration dans le sol des différents liquides que ces véhicules peuvent contenir ;
- les emplacements affectés à l'entreposage des véhicules hors d'usage non dépollués sont revêtus, pour les zones appropriées comprenant a minima les zones affectées à l'entreposage des véhicules à risque ainsi que les zones affectées à l'entreposage des véhicules en attente d'expertise par les assureurs, de surfaces imperméables avec dispositif de collecte des fuites, décanteurs et épurateurs-dégraissers ;
- les emplacements affectés au démontage et à l'entreposage des moteurs, des pièces susceptibles de contenir des fluides, des pièces métalliques enduites de graisses, des huiles, produits pétroliers, produits chimiques divers sont revêtus de surfaces imperméables, lorsque ces pièces et produits ne sont pas eux-mêmes contenus dans des emballages parfaitement étanches et imperméables, avec dispositif de rétention ;
- les batteries, les filtres et les condensateurs contenant des polychlorobiphényles (PCB) et des polychloroterphényles (PCT) sont entreposés dans des conteneurs appropriés ;
- les fluides extraits des véhicules hors d'usage (carburants, huiles de carters, huiles de boîtes de vitesse, huiles de transmission, huiles hydrauliques, liquides de refroidissement, liquides antigels, liquides de freins, acides de batteries, fluides de circuits d'air conditionné et tout autre fluide contenu dans les véhicules hors d'usage) sont entreposés dans des réservoirs appropriés, le cas échéant séparés, dans des lieux dotés d'un dispositif de rétention ;

VU POUR ÊTRE ANNEXE  
A L'ARRÊTÉ N° 2014-372 A  
DU 4/01/2016 .

- les pneumatiques usagés sont entreposés dans des conditions propres à prévenir le risque d'incendie, à favoriser leur réutilisation, leur recyclage ou leur valorisation, et dans les régions concernées par la dengue et autres maladies infectieuses tropicales, à prévenir le risque de prolifération des moustiques ;
- les eaux issues des emplacements affectés au démontage des moteurs et pièces détachées, mentionnées ci-dessus, y compris les eaux de pluie ou les liquides issus de déversements accidentels, sont récupérées et traitées avant leur rejet dans le milieu naturel, notamment par passage dans un décanteur-déshuileur ou tout autre dispositif d'effet jugé équivalent par l'inspection des installations classées ; le traitement réalisé doit assurer que le rejet des eaux dans le milieu naturel n'entraînera pas de dégradation de celui-ci ;
- le demandeur tient le registre de police défini au chapitre Ier du titre II du livre III de la partie réglementaire du code pénal.

11° En application du 12° de l'article R. 543-164 du code de l'environnement susvisé, l'exploitant du centre VHU est tenu de justifier de l'atteinte d'un taux de réutilisation et de recyclage minimum des matériaux issus des véhicules hors d'usage, en dehors des métaux, des batteries et des fluides issus des opérations de dépollution, de 3,5 % de la masse moyenne des véhicules et d'un taux de réutilisation et de valorisation minimum de 5 % de la masse moyenne des véhicules, y compris par le biais d'une coopération avec d'autres centres VHU agréés ;

12° En application du 12° de l'article R. 543-164 du code de l'environnement susvisé, l'exploitant du centre VHU est également tenu de justifier de l'atteinte d'un taux de réutilisation et de recyclage minimum des matériaux issus des véhicules hors d'usage participant à l'atteinte des objectifs fixés à l'article R. 543-160, y compris par le biais d'une coopération avec les autres opérateurs économiques : en particulier, il s'assure que les performances des broyeurs à qui il cède les véhicules hors d'usage qu'il a traités, ajoutées à ses propres performances, permettent l'atteinte des taux mentionnés à l'article R. 543-160 du code de l'environnement.

13° L'exploitant du centre VHU est tenu d'assurer la traçabilité des véhicules hors d'usage, notamment en établissant en trois exemplaires un bordereau de suivi mentionnant les numéros d'ordre des carcasses de véhicules hors d'usage correspondants aux numéros se trouvant dans le livre de police, ainsi que les tonnages associés. Un exemplaire du bordereau est conservé par le centre VHU, les deux autres exemplaires étant envoyés au broyeur avec le ou les lot(s) de véhicules hors d'usage préalablement traités correspondants.

14° L'exploitant du centre VHU est tenu de disposer de l'attestation de capacité mentionnée à l'article R. 543-99 du code de l'environnement. Cette attestation est de catégorie V conformément à l'annexe I de l'arrêté du 30 juin 2008 susvisé.

15° L'exploitant du centre VHU fait procéder chaque année à une vérification de la conformité de son installation aux dispositions du cahier des charges annexé à son agrément par un organisme tiers accrédité pour un des référentiels suivants :

- vérification de l'enregistrement dans le cadre du système communautaire de management environnemental et d'audit (EMAS) défini par le règlement (CE) n° 761/2001 du Parlement européen et du Conseil du 19 mars 2001 ou certification d'un système de management environnemental conforme à la norme internationale ISO 14001 ;
- certification de service selon le référentiel « traitement et valorisation des véhicules hors d'usage et de leurs composants » déposé par SGS QUALICERT ;
- certification de service selon le référentiel CERTIREC concernant les entreprises du recyclage déposé par le Bureau Veritas Certification.

Les résultats de cette vérification sont transmis au préfet du département dans lequel se situe l'installation

POUR POUVOIR ETRE ANNEXE  
A L'ARRÊTÉ N° 2014-372 A  
DU 4/01/2016