



PLAN PARCELLAIRE

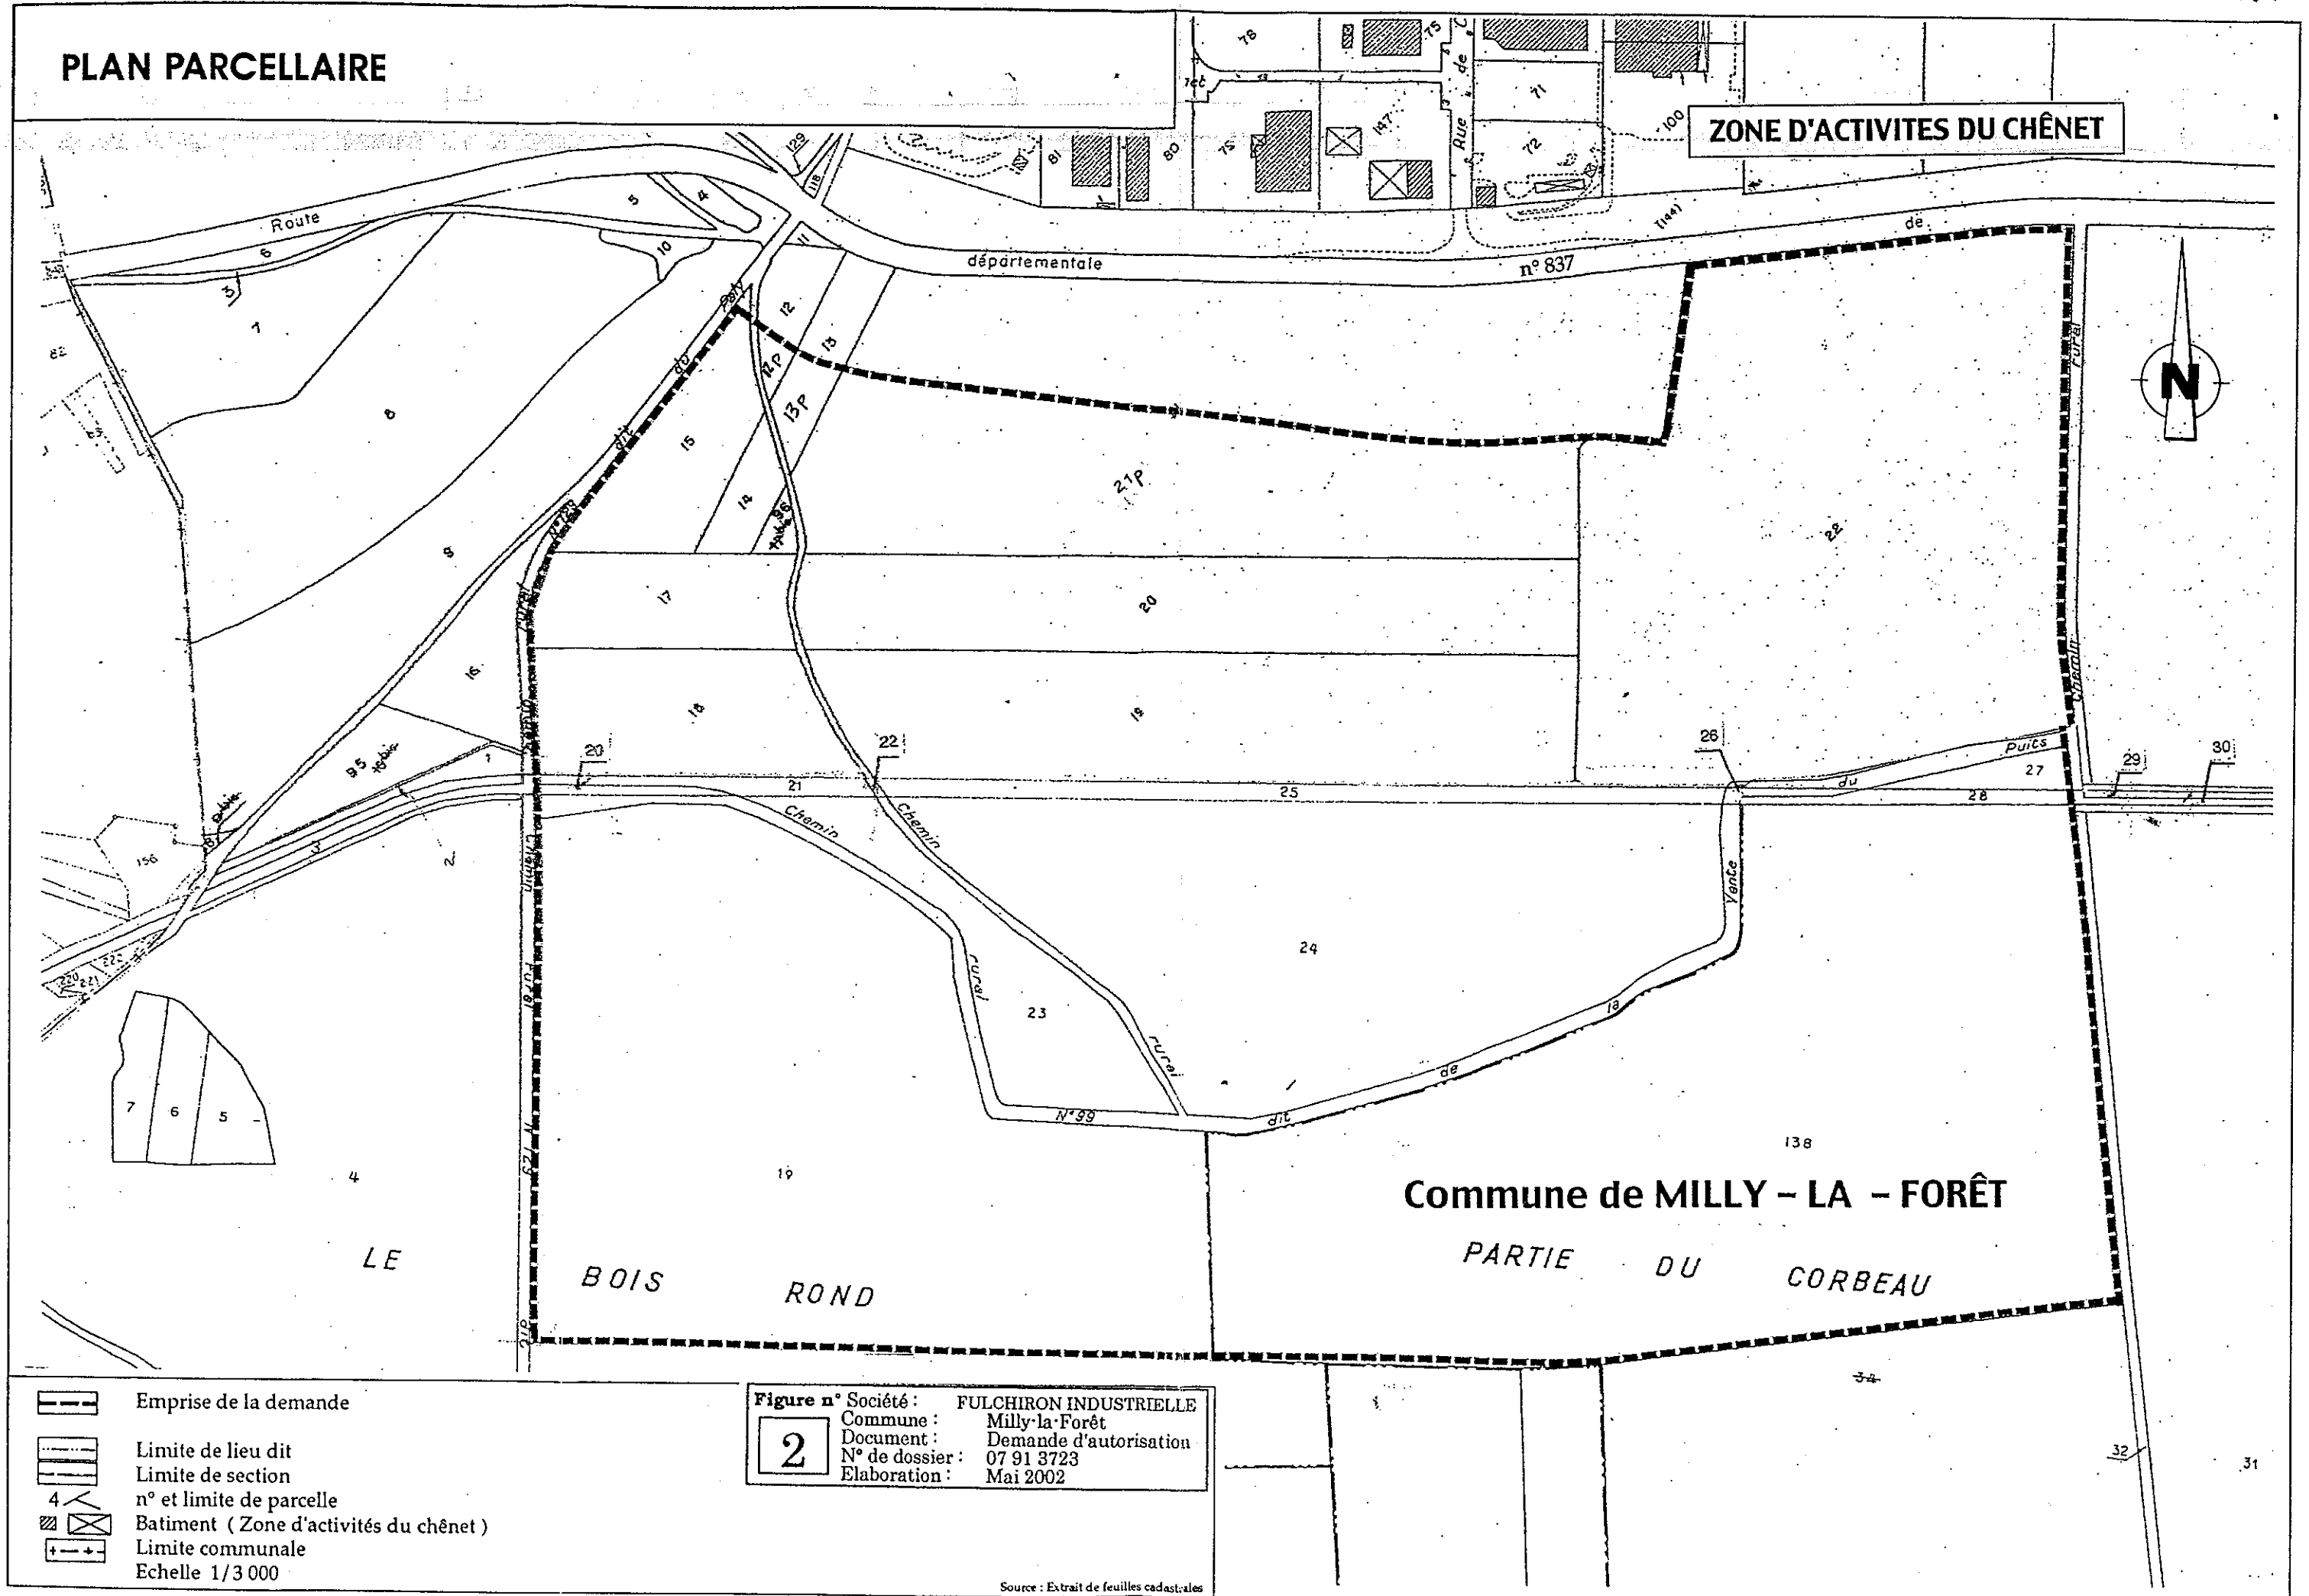


PRINCIPE D'ACCES AU PREMIER NIVEAU DE SABLE

Echelle : 1/2 500

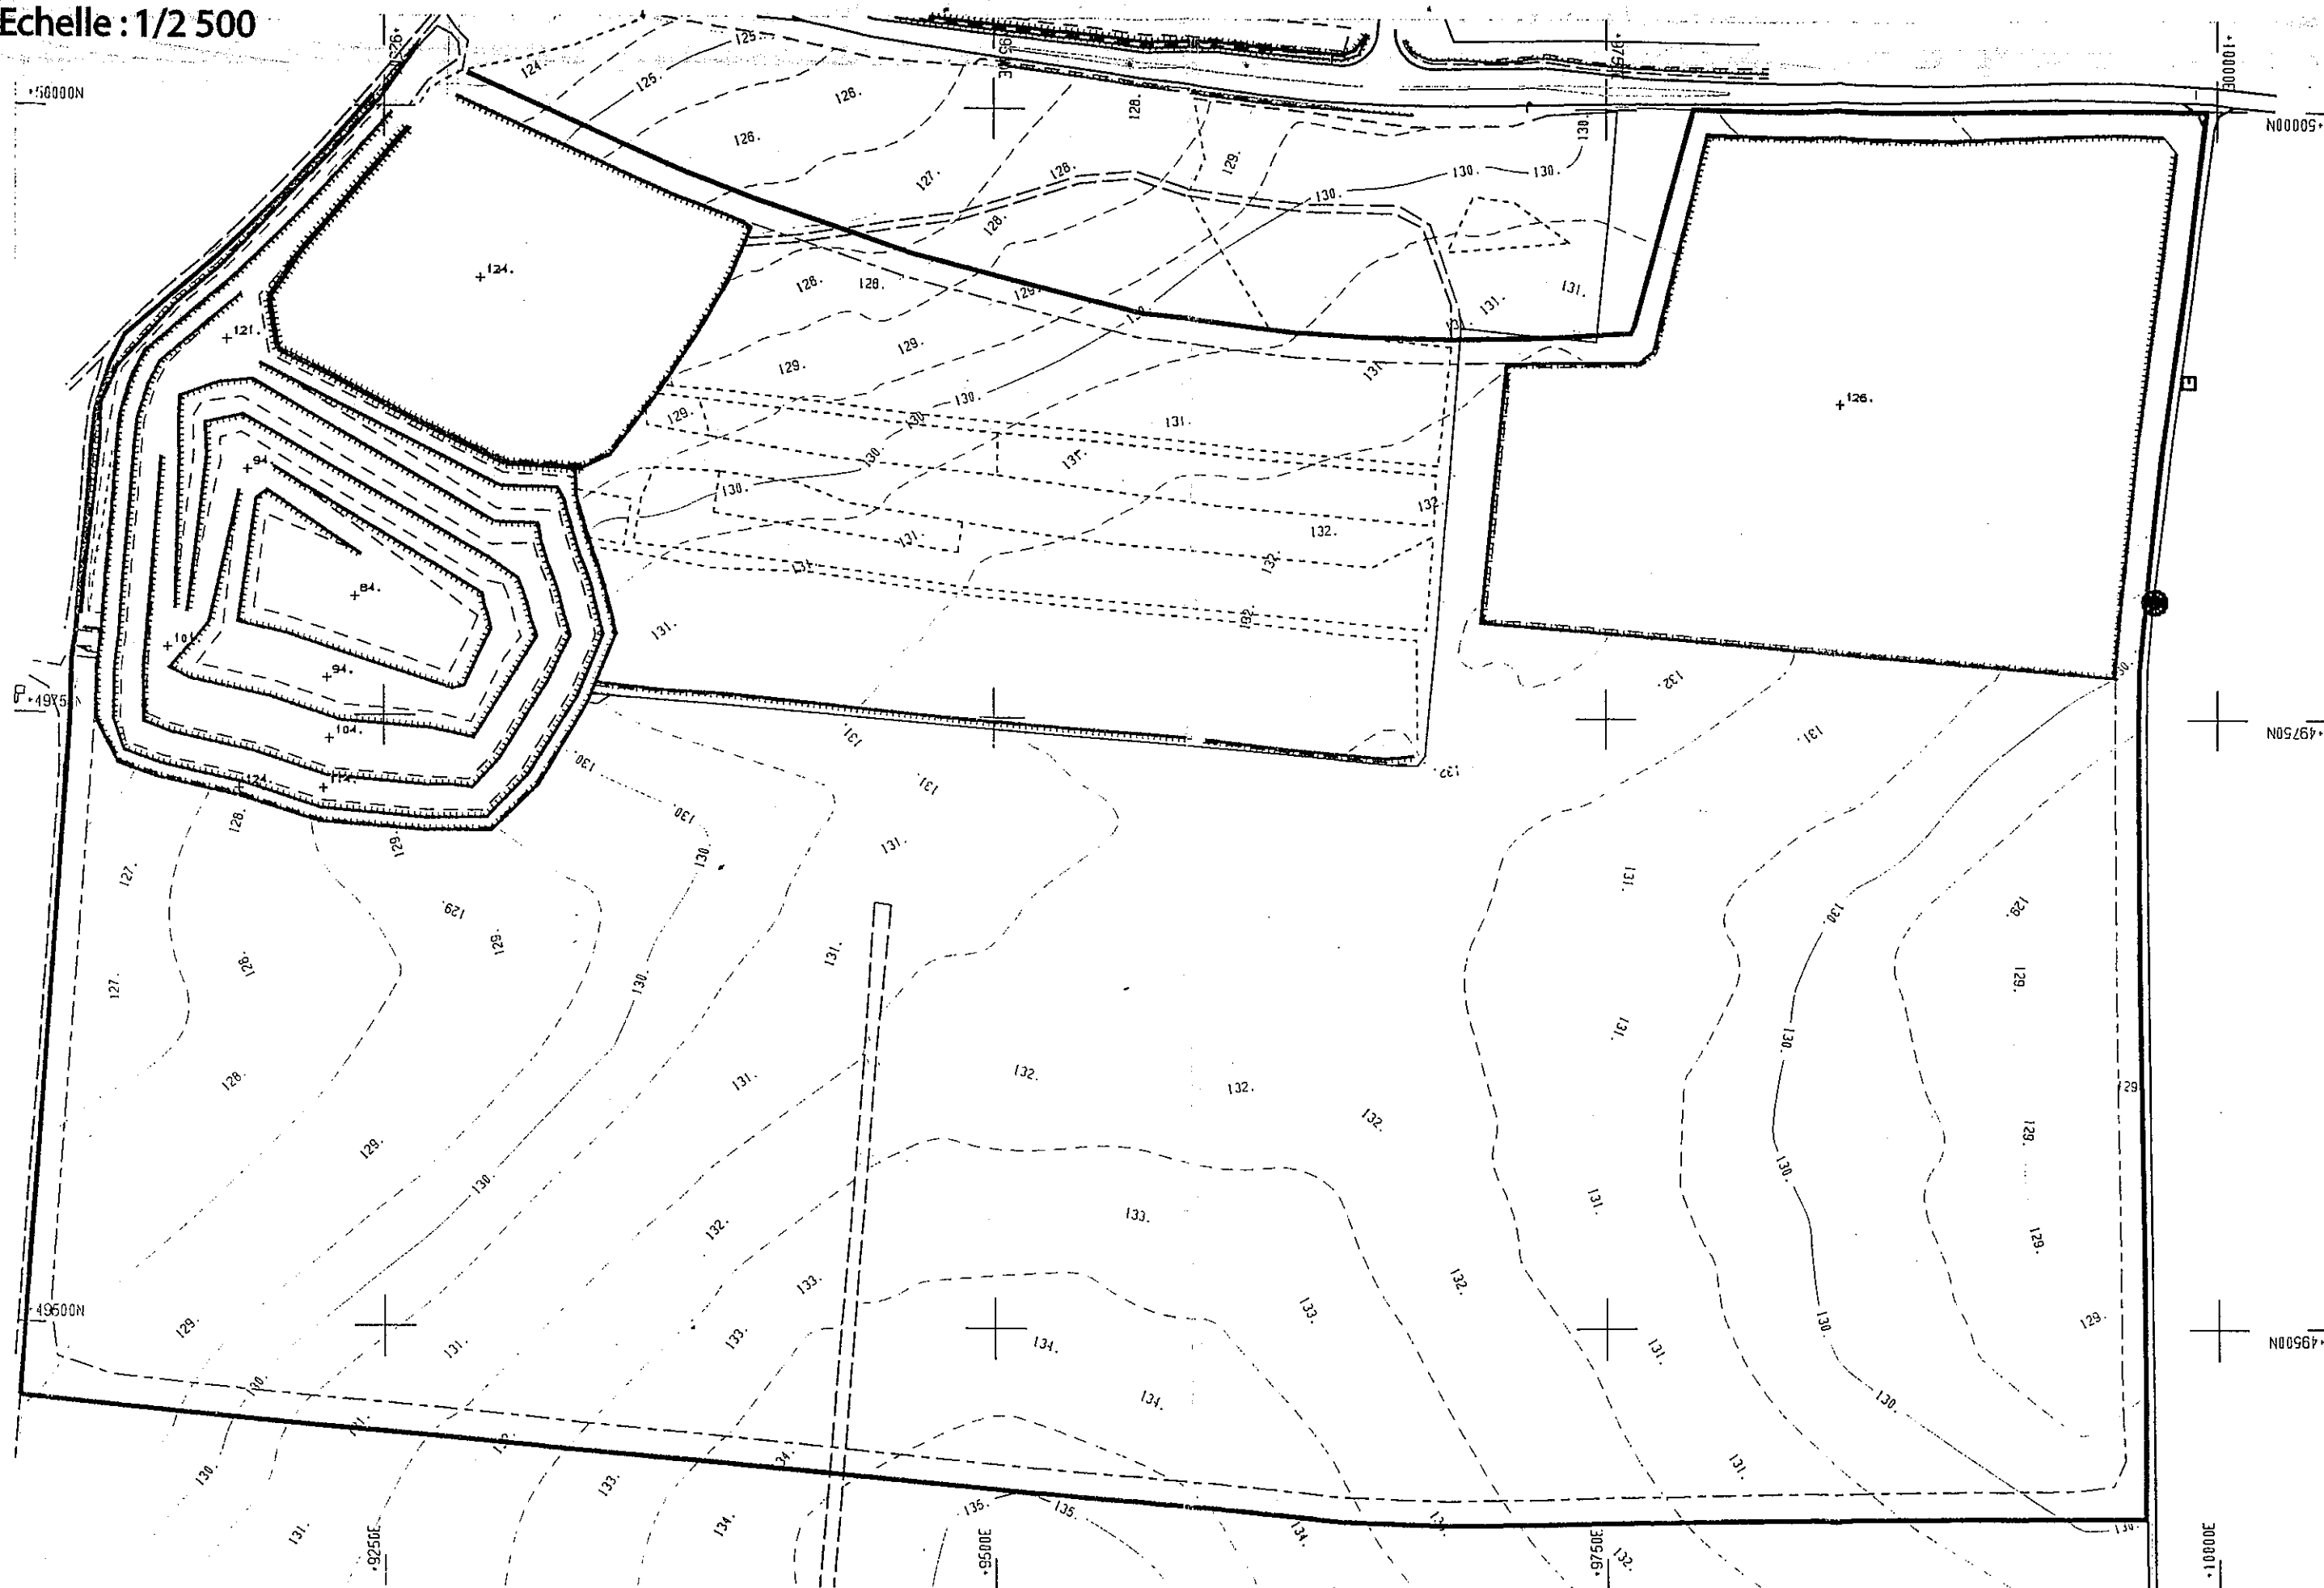


échelle 1/2500

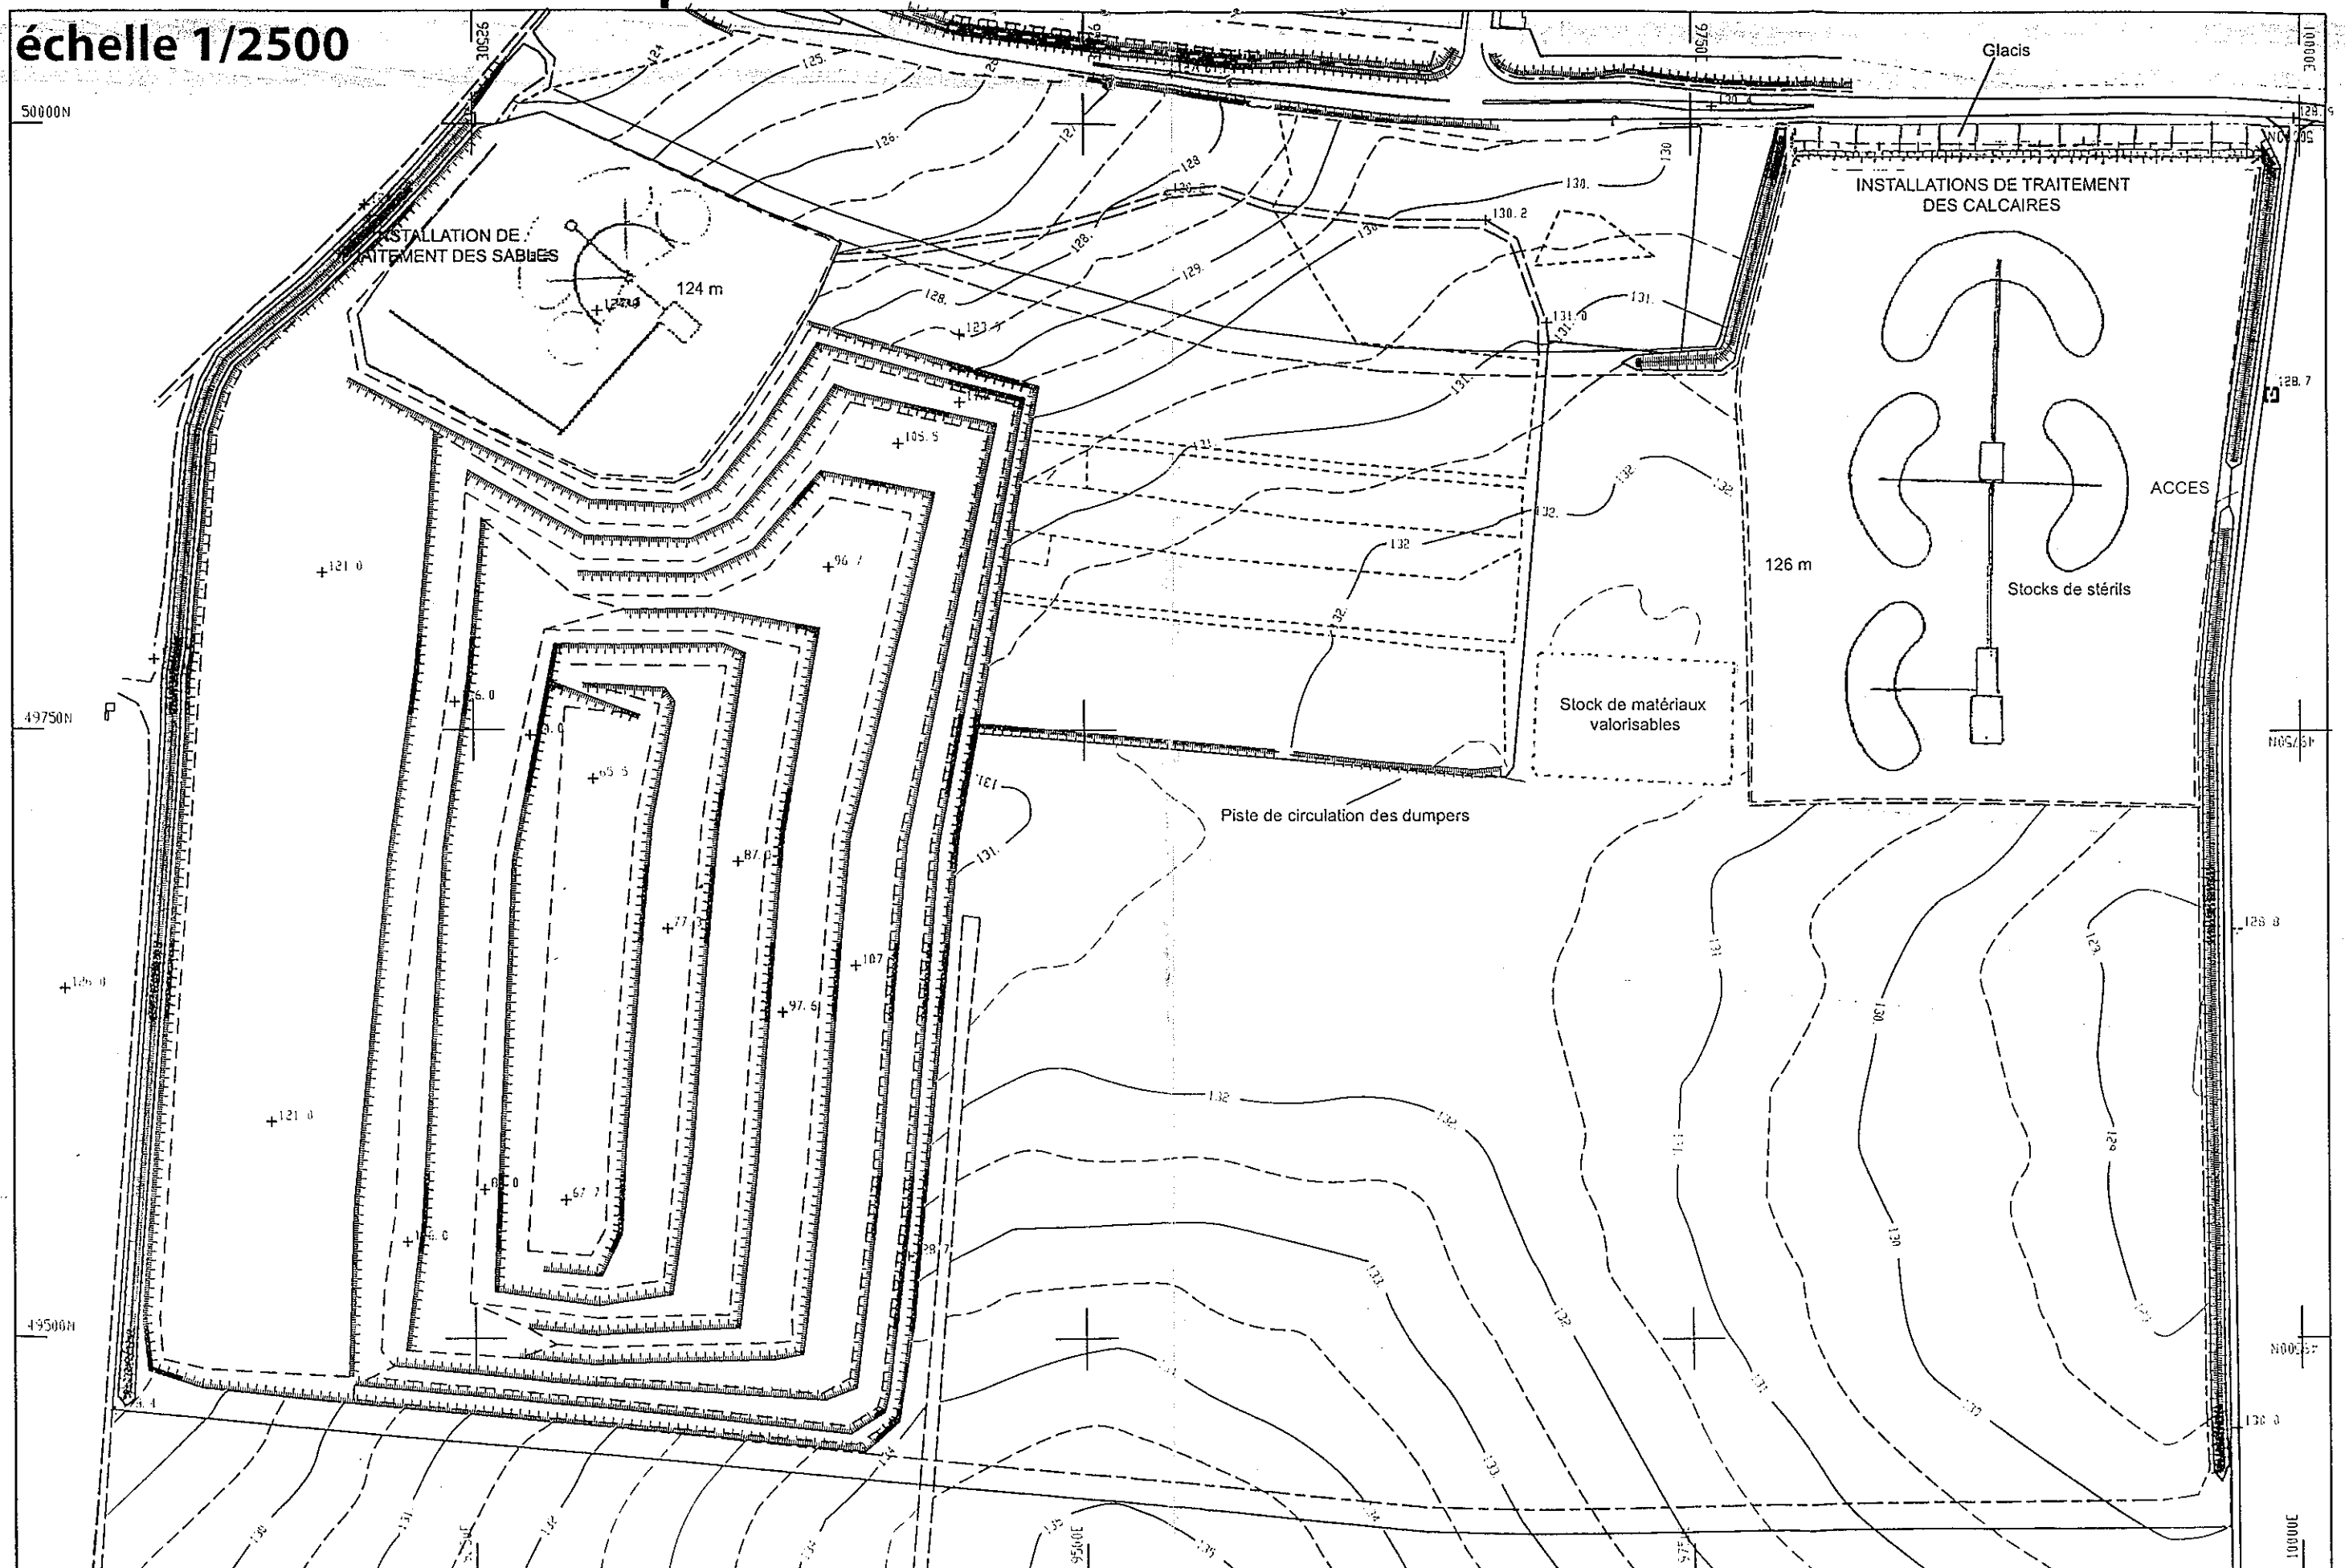


PHASAGE D'EXPLOITATION -phase T+10-

échelle 1/2500

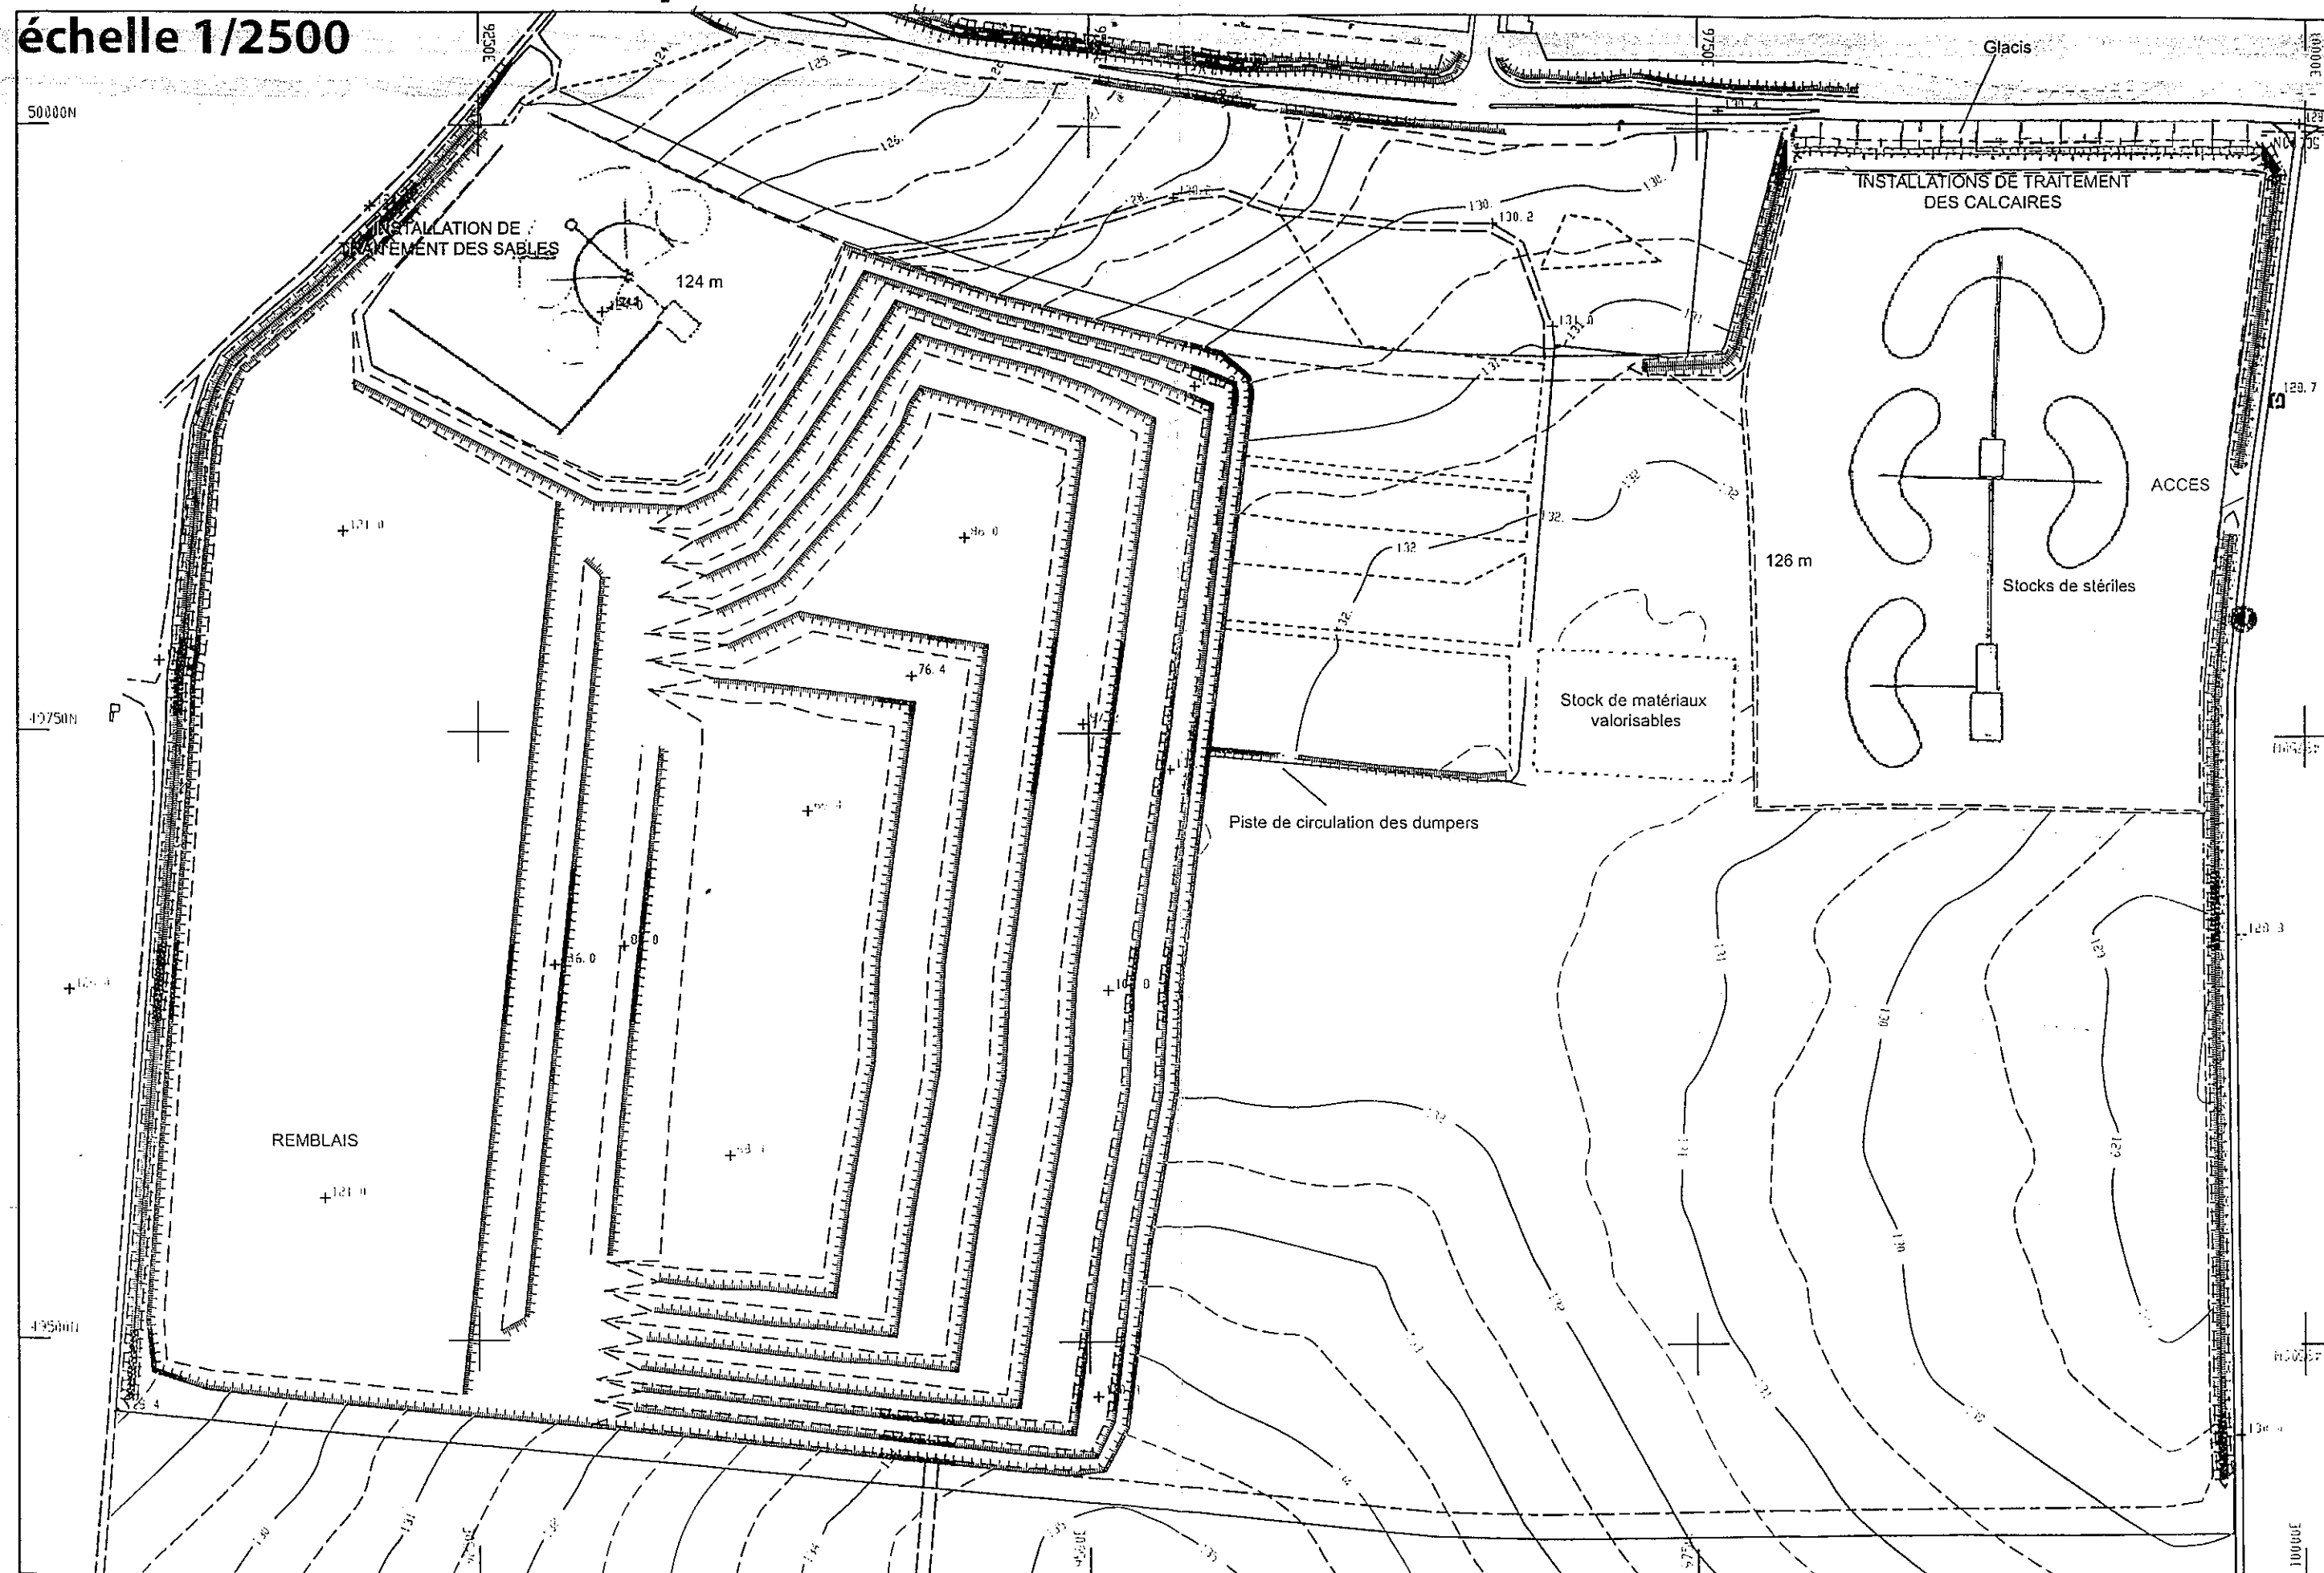


PHASAGE D'EXPLOITATION -phase T+15 ans-

échelle 1/2500

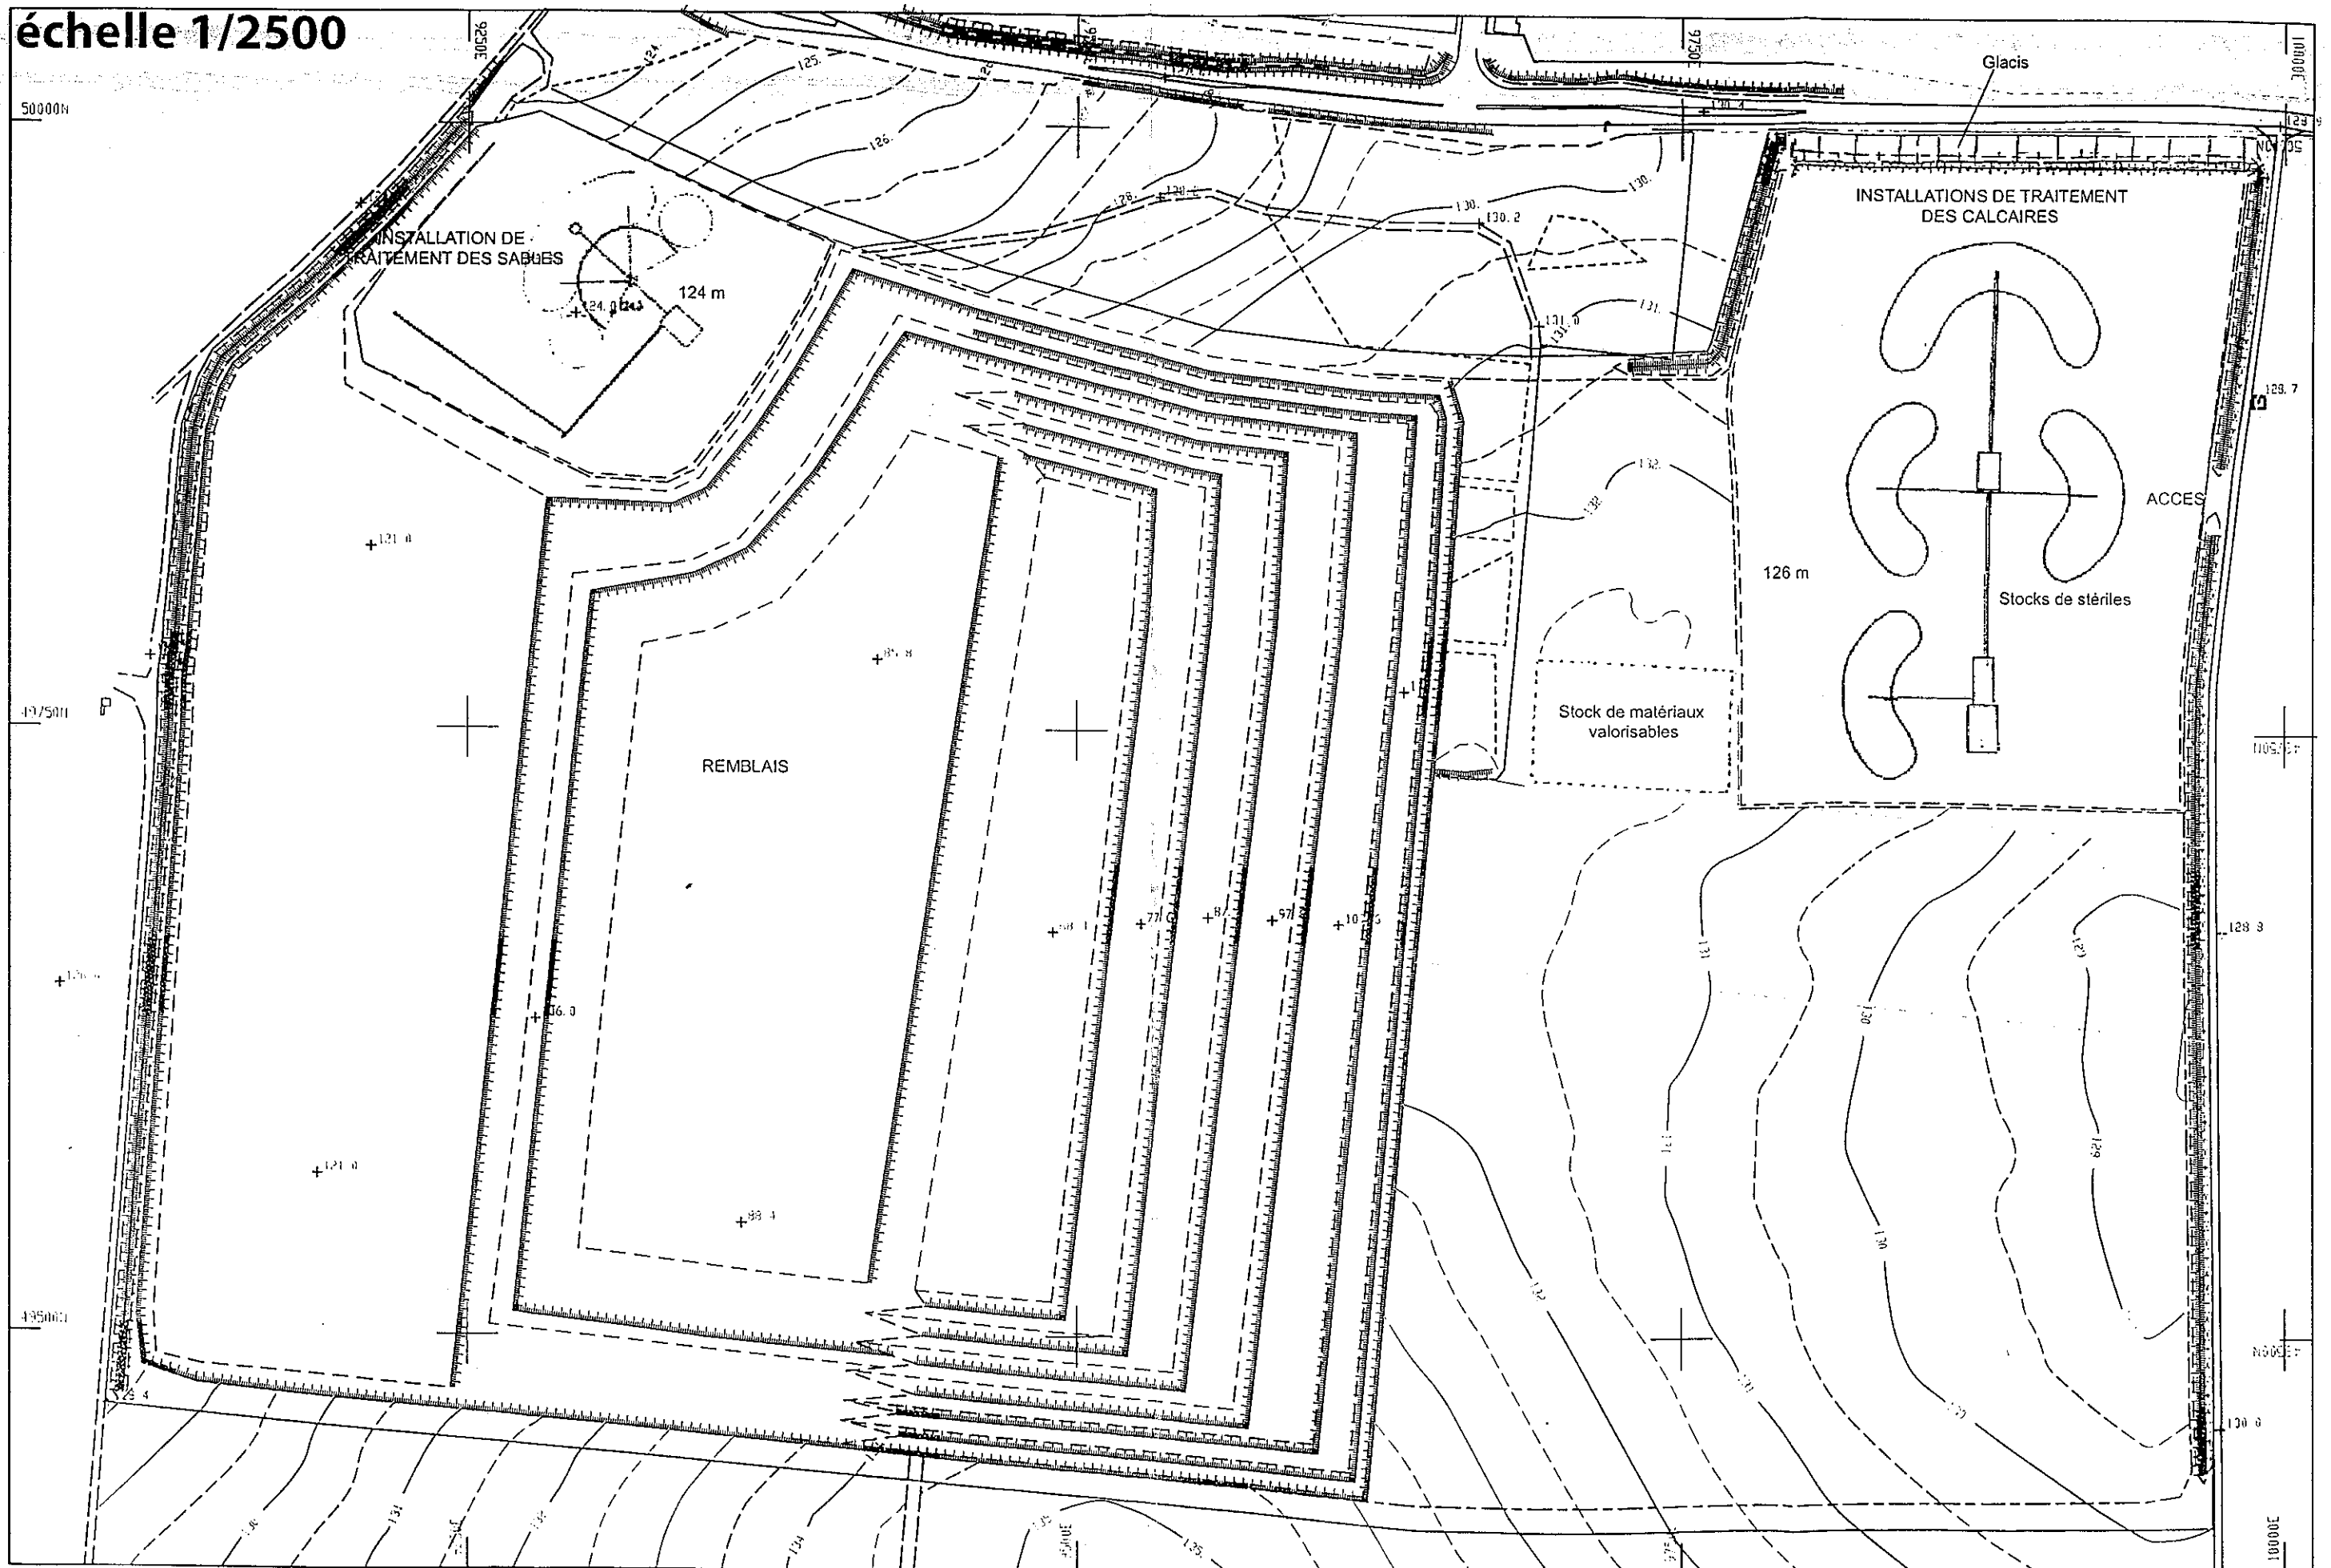


PHASAGE D'EXPLOITATION -phase T+20 ans-

échelle 1/2500

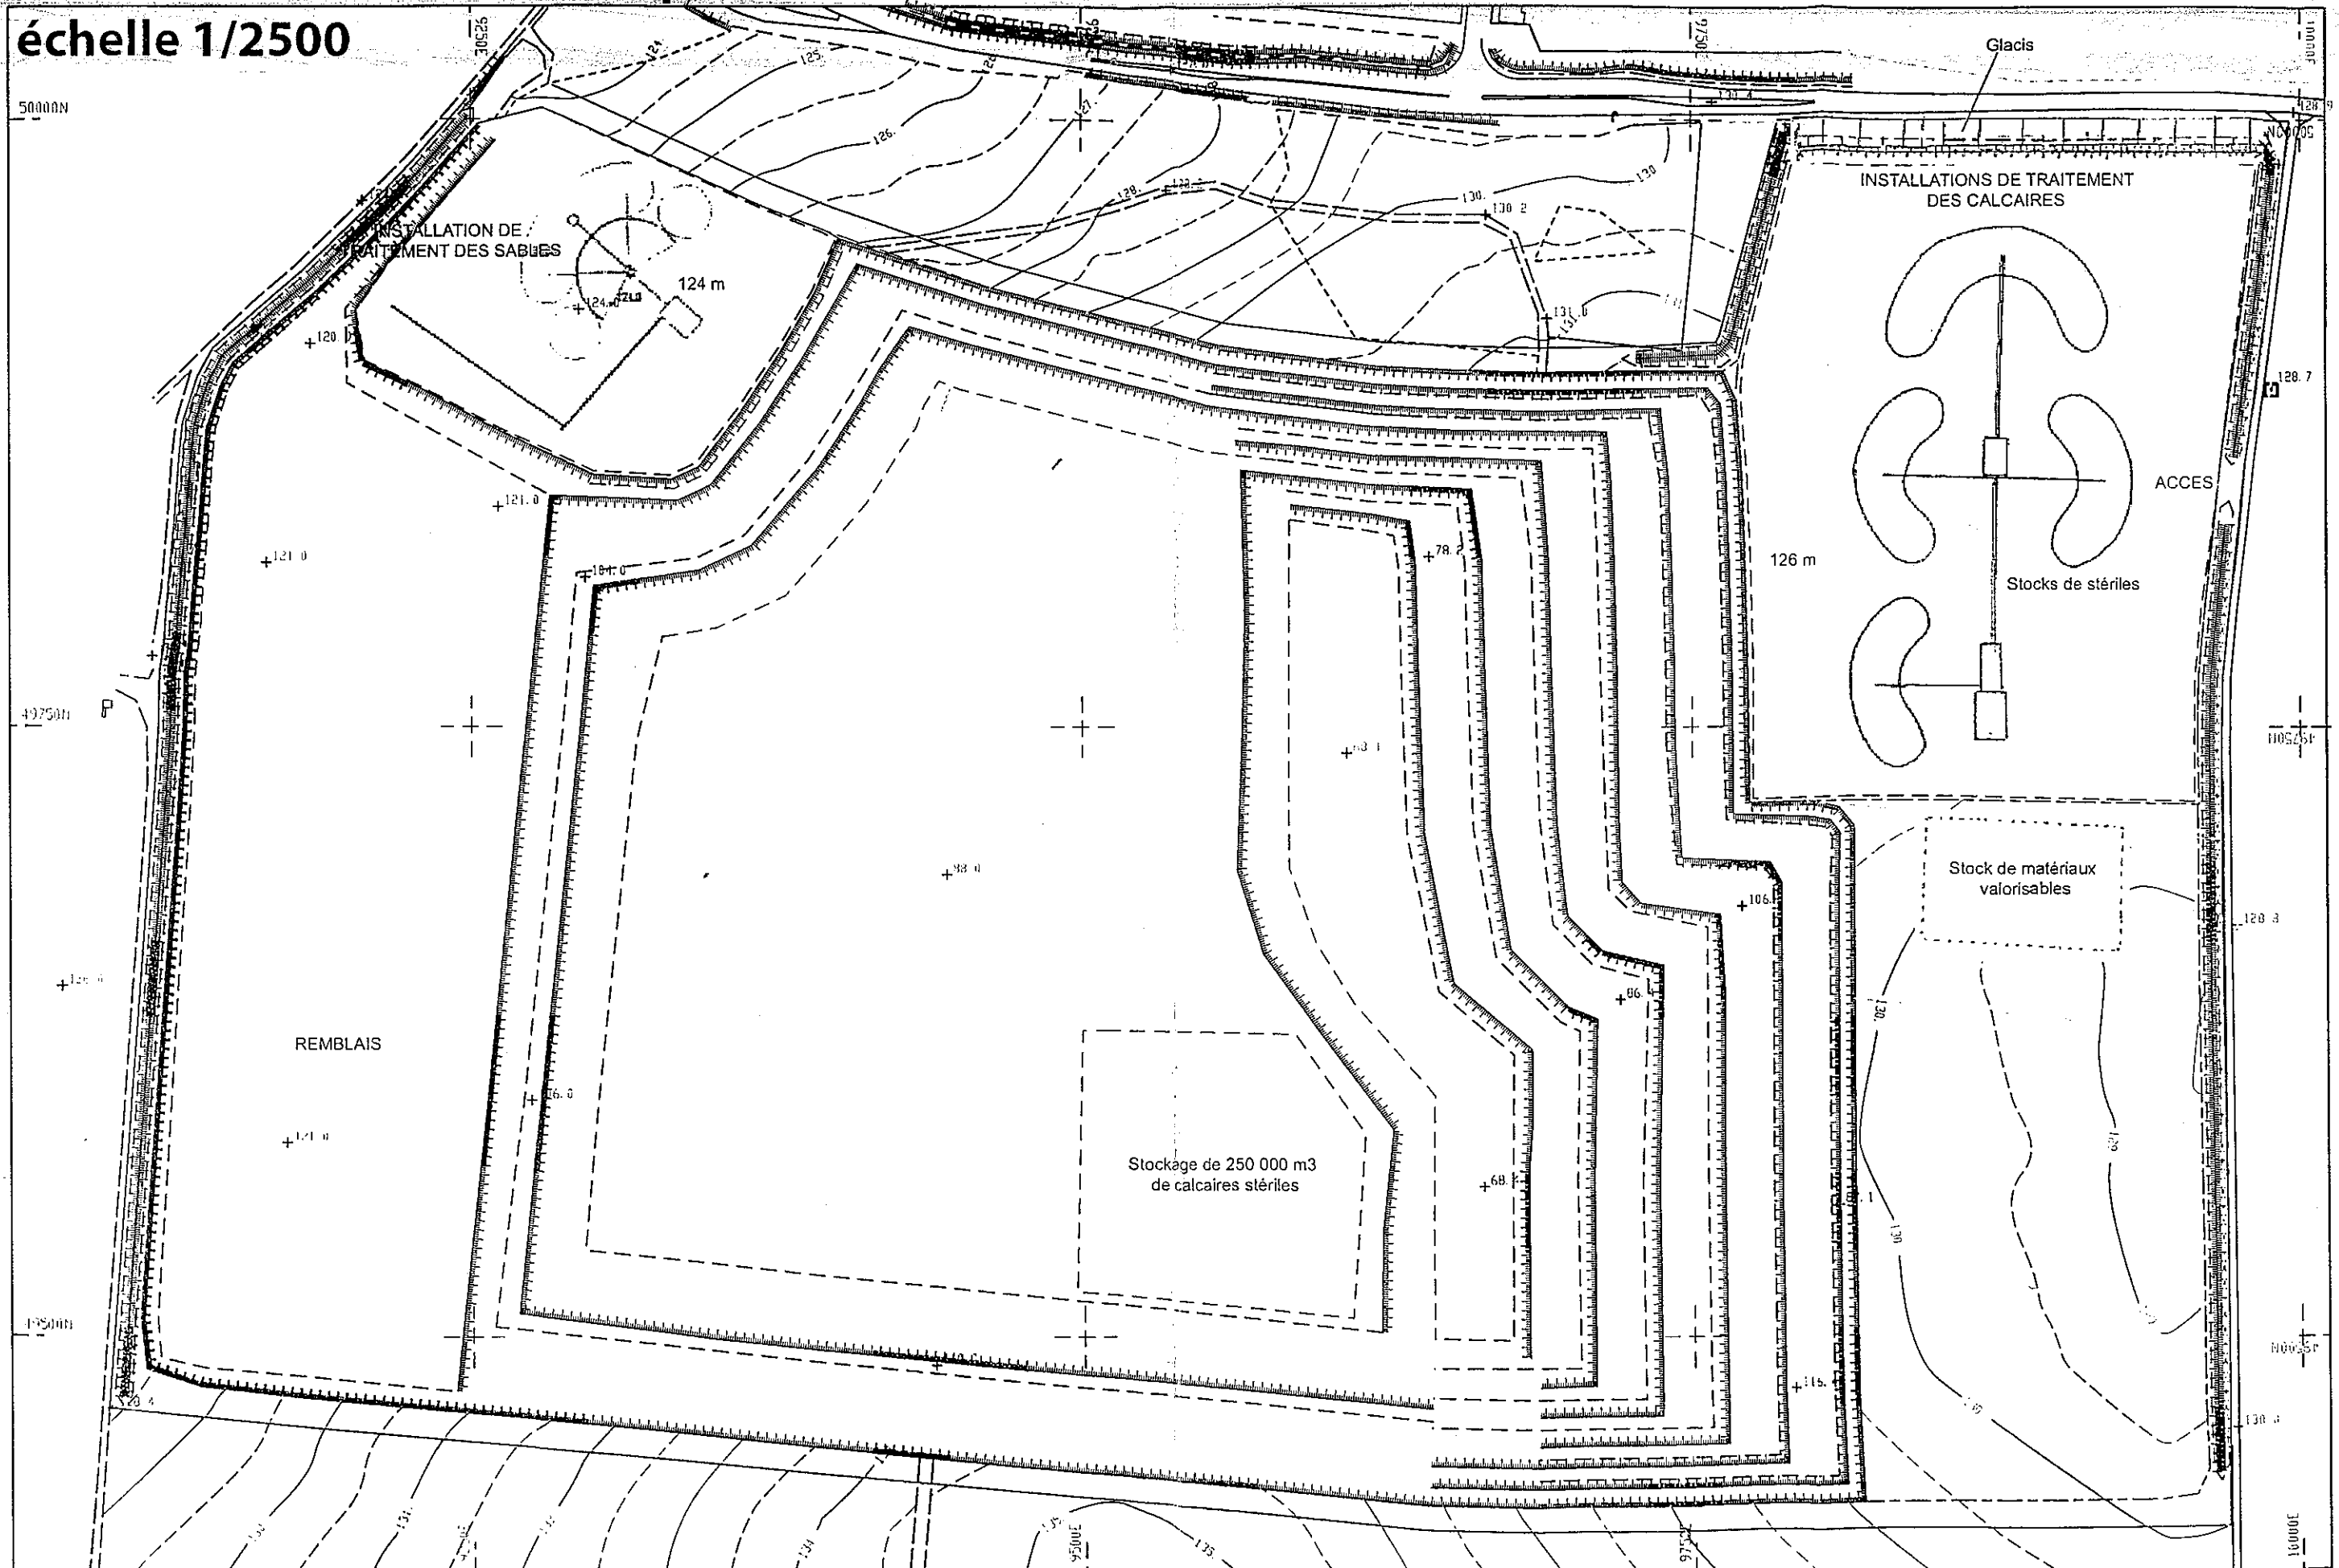


PHASAGE D'EXPLOITATION -phase T+25 ans-

échelle 1/2500

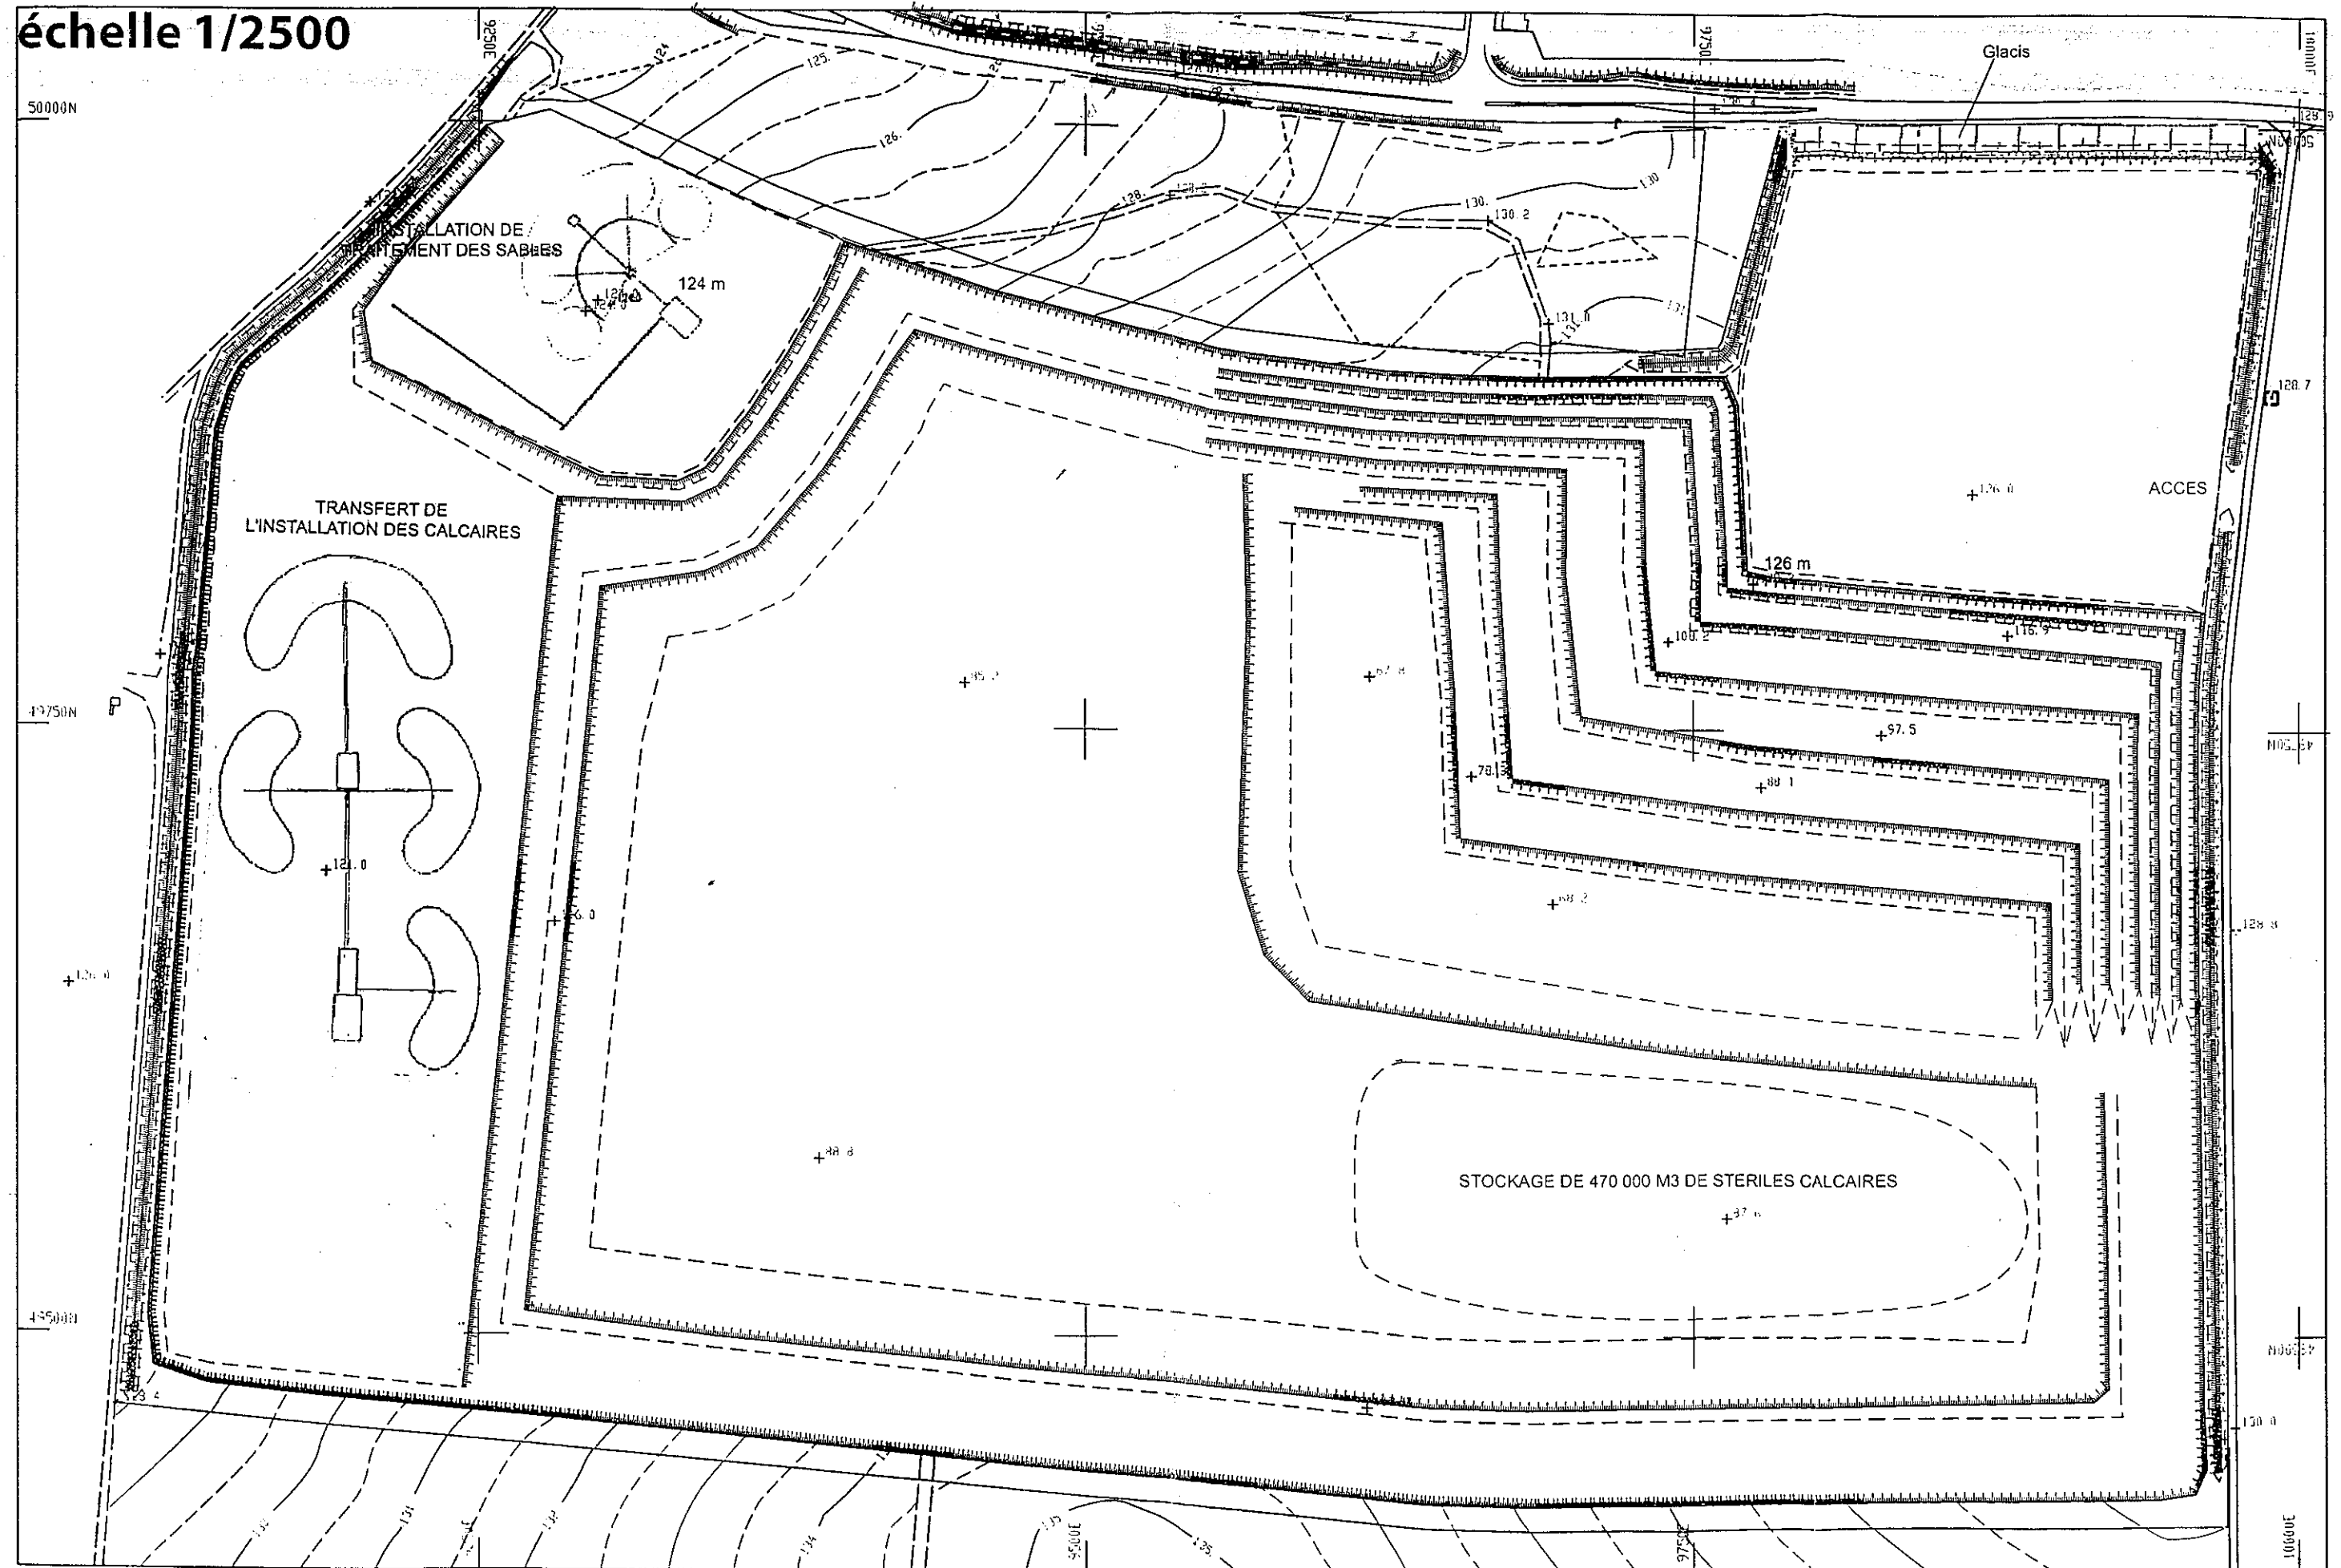




PHASAGE D'EXPLOITATION -situation finale-

échelle 1/2500

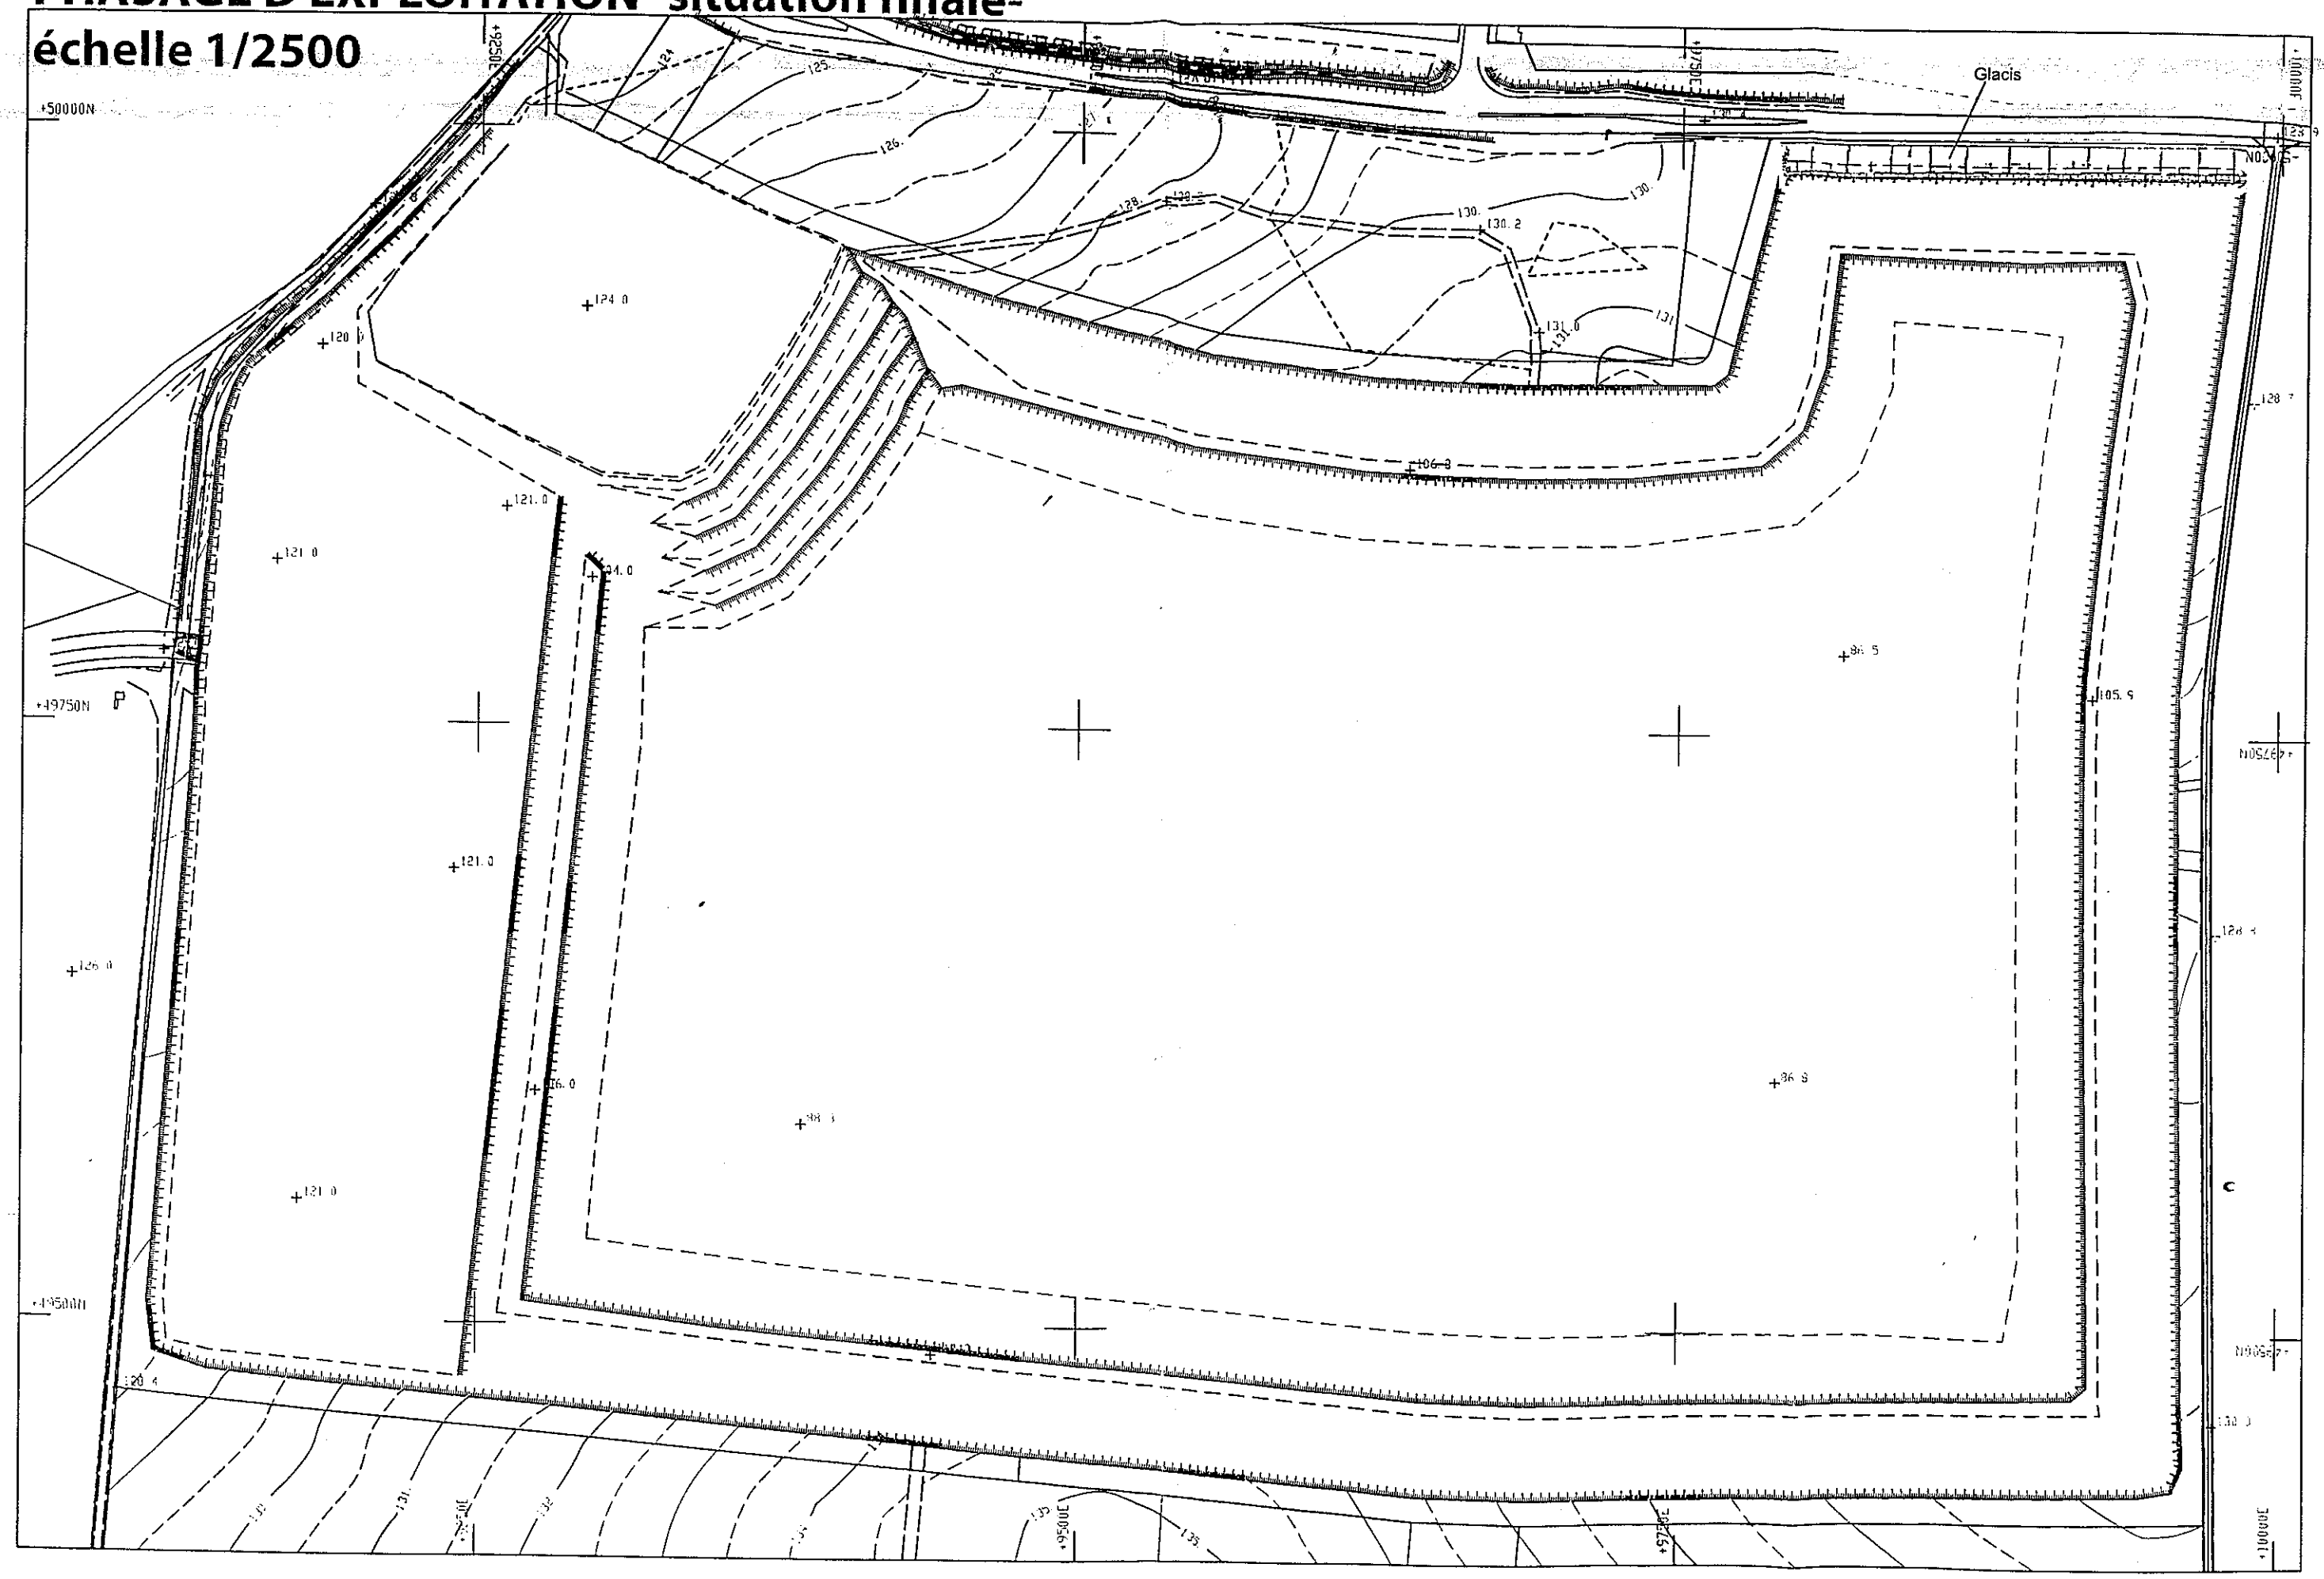




COUPE DE PRINCIPE DE L'EVOLUTION DE L'EXTRACTION

échelle : 1/2500

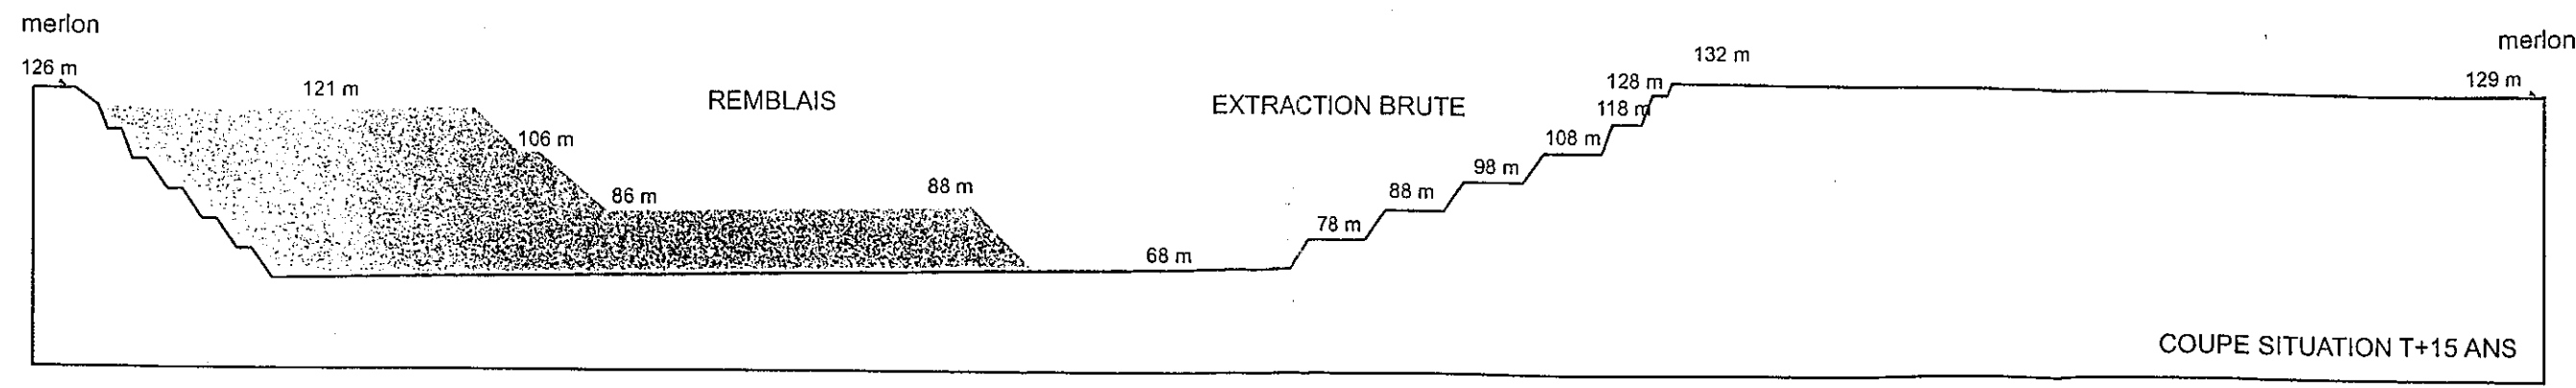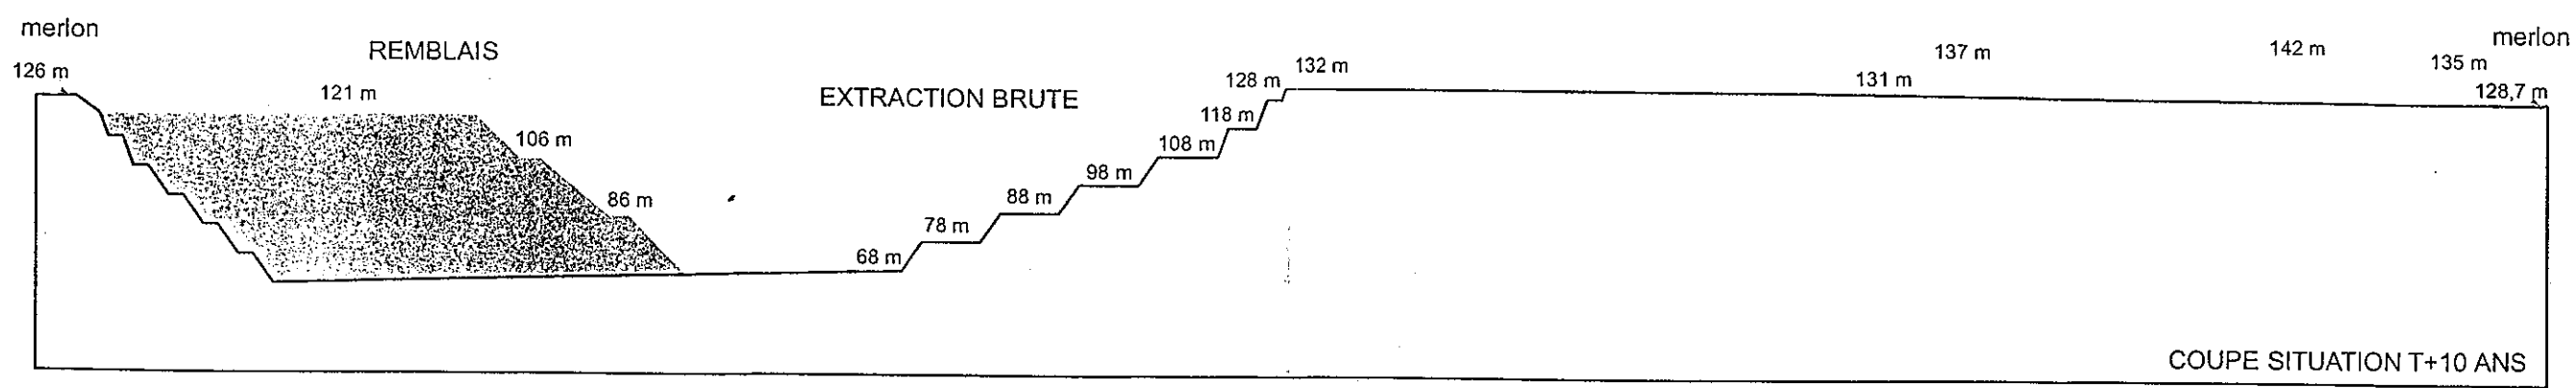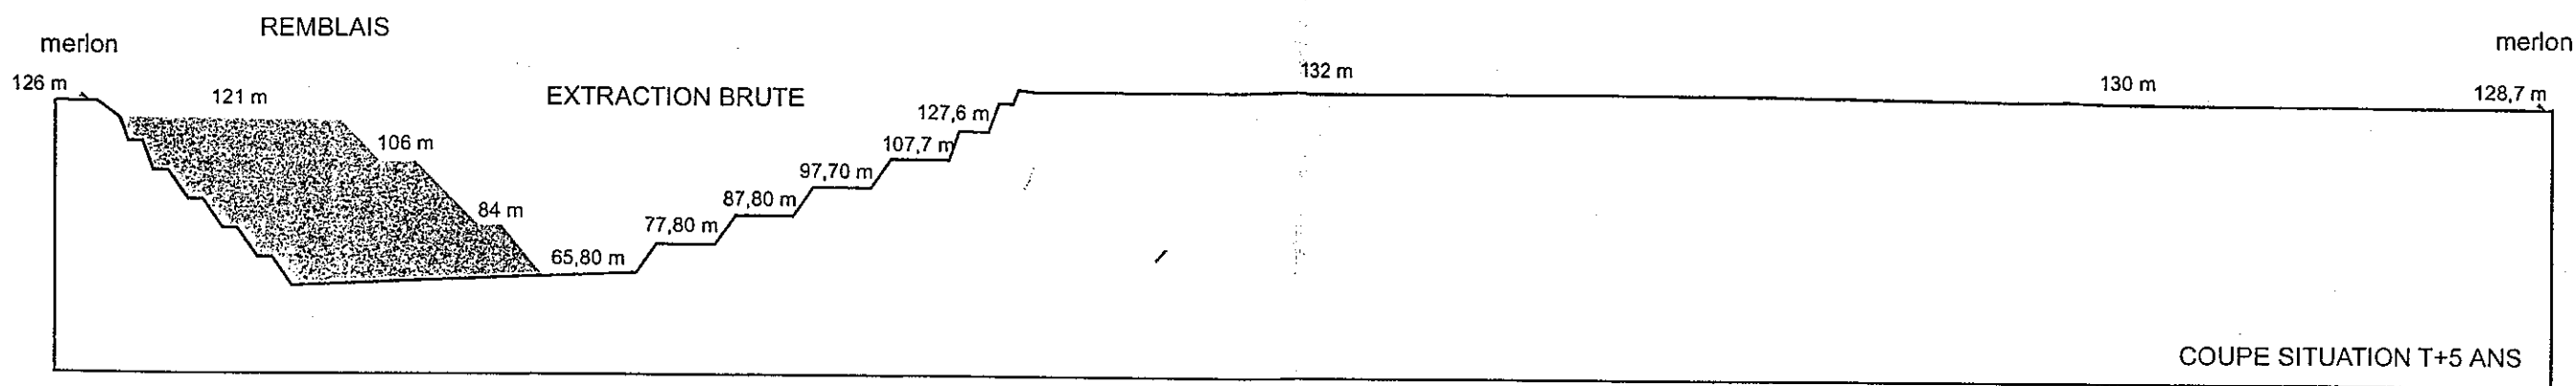

COUPE DE PRINCIPE DE L'EVOLUTION DE L'EXTRACTION

échelle : 1/2500

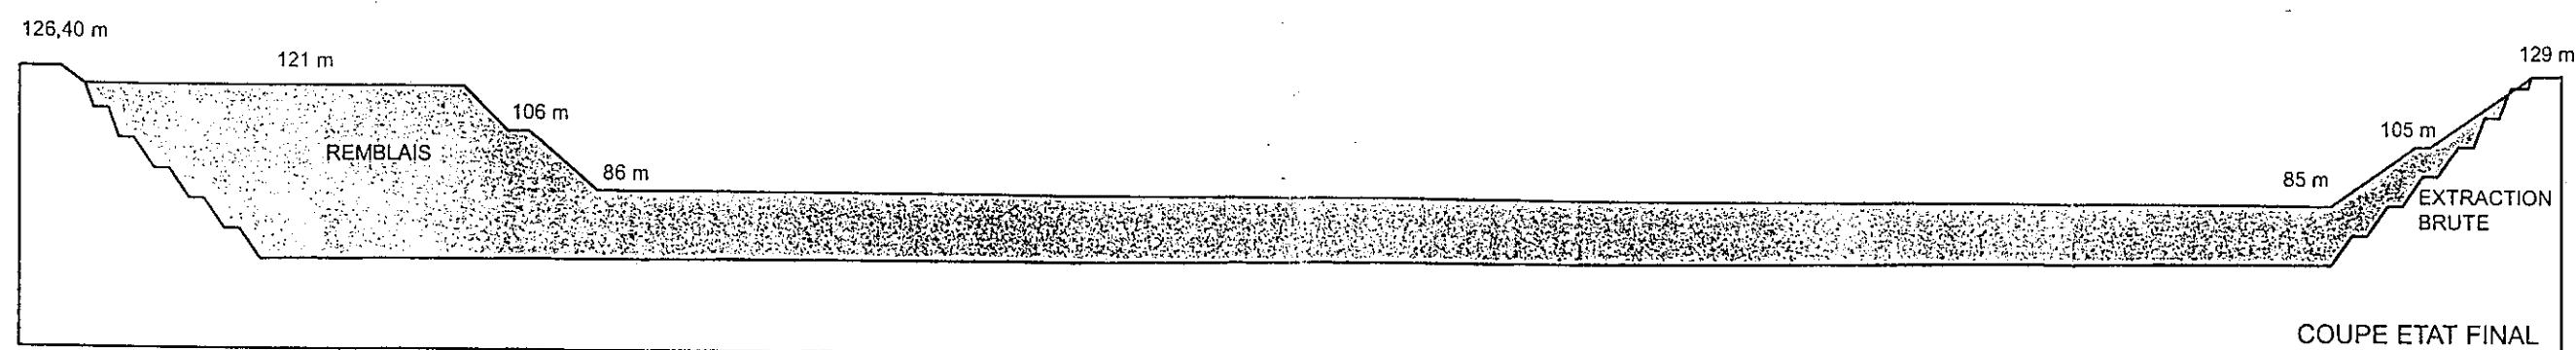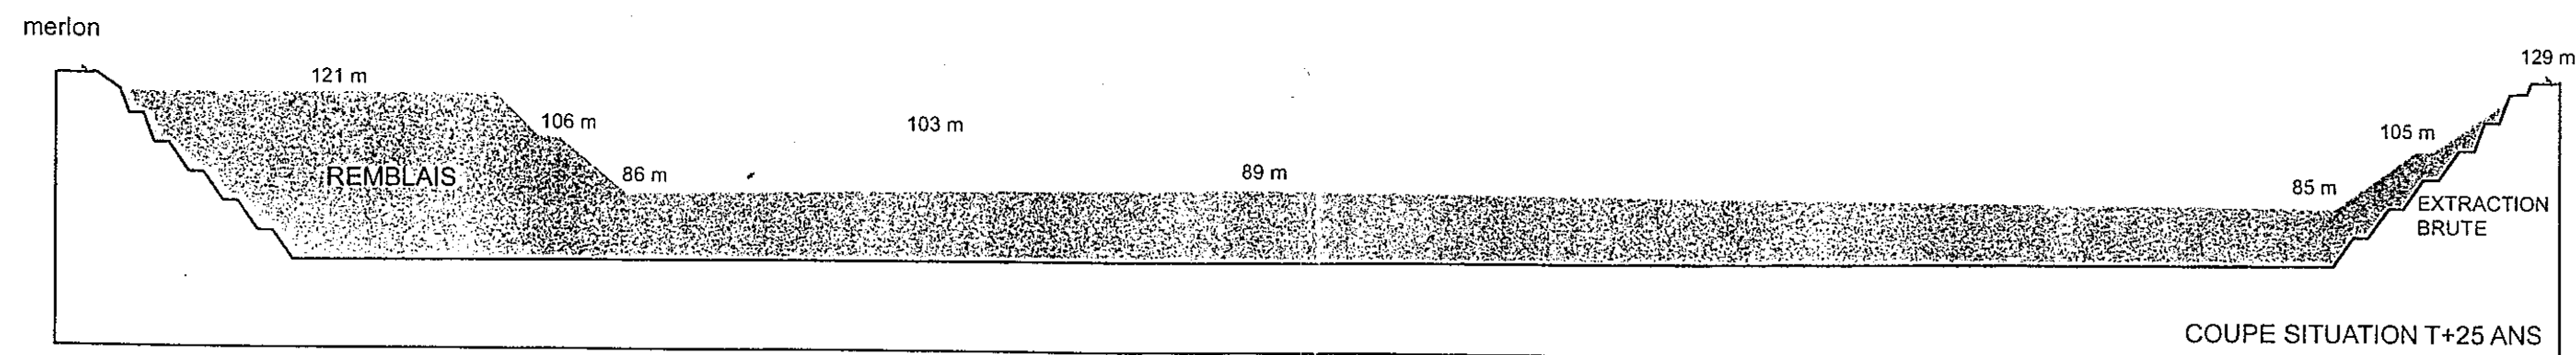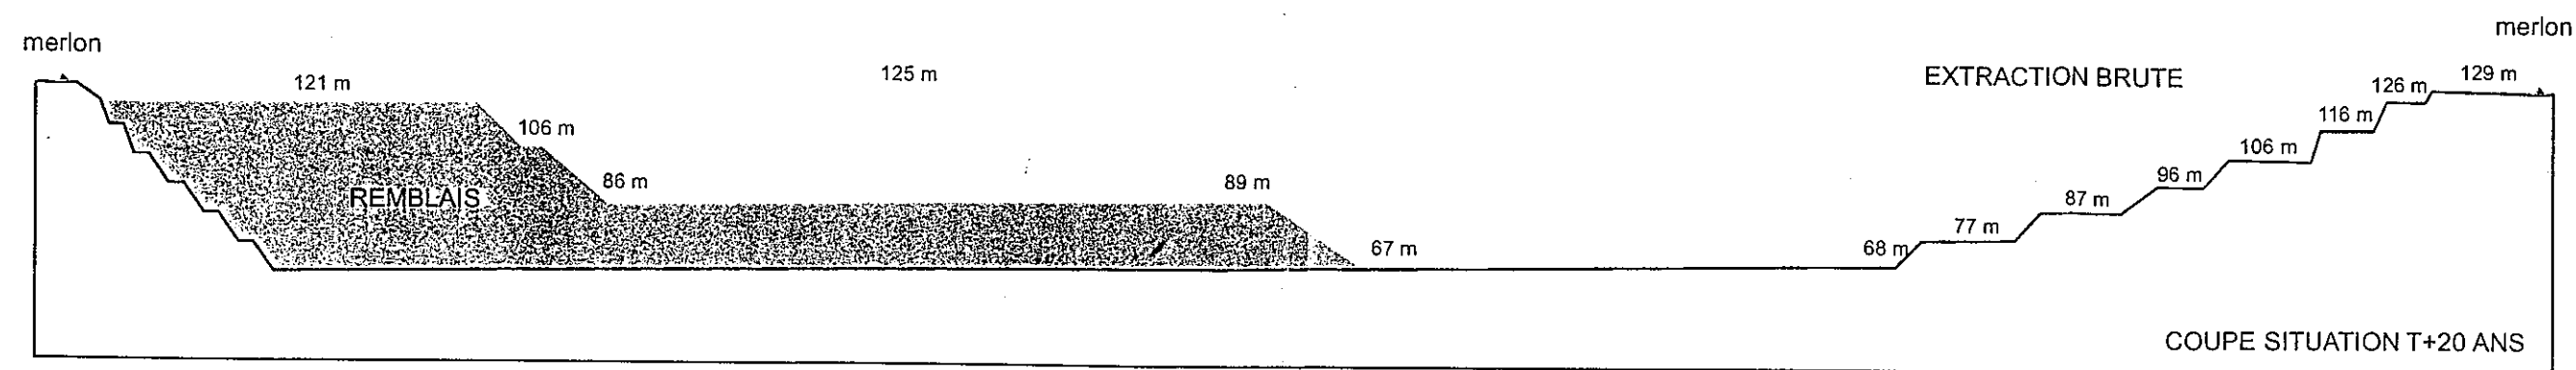

PLAN DES GARANTIES FINANCIERES Phase T + 5

- S1
- S2
- S3

Echelle : 1/2500

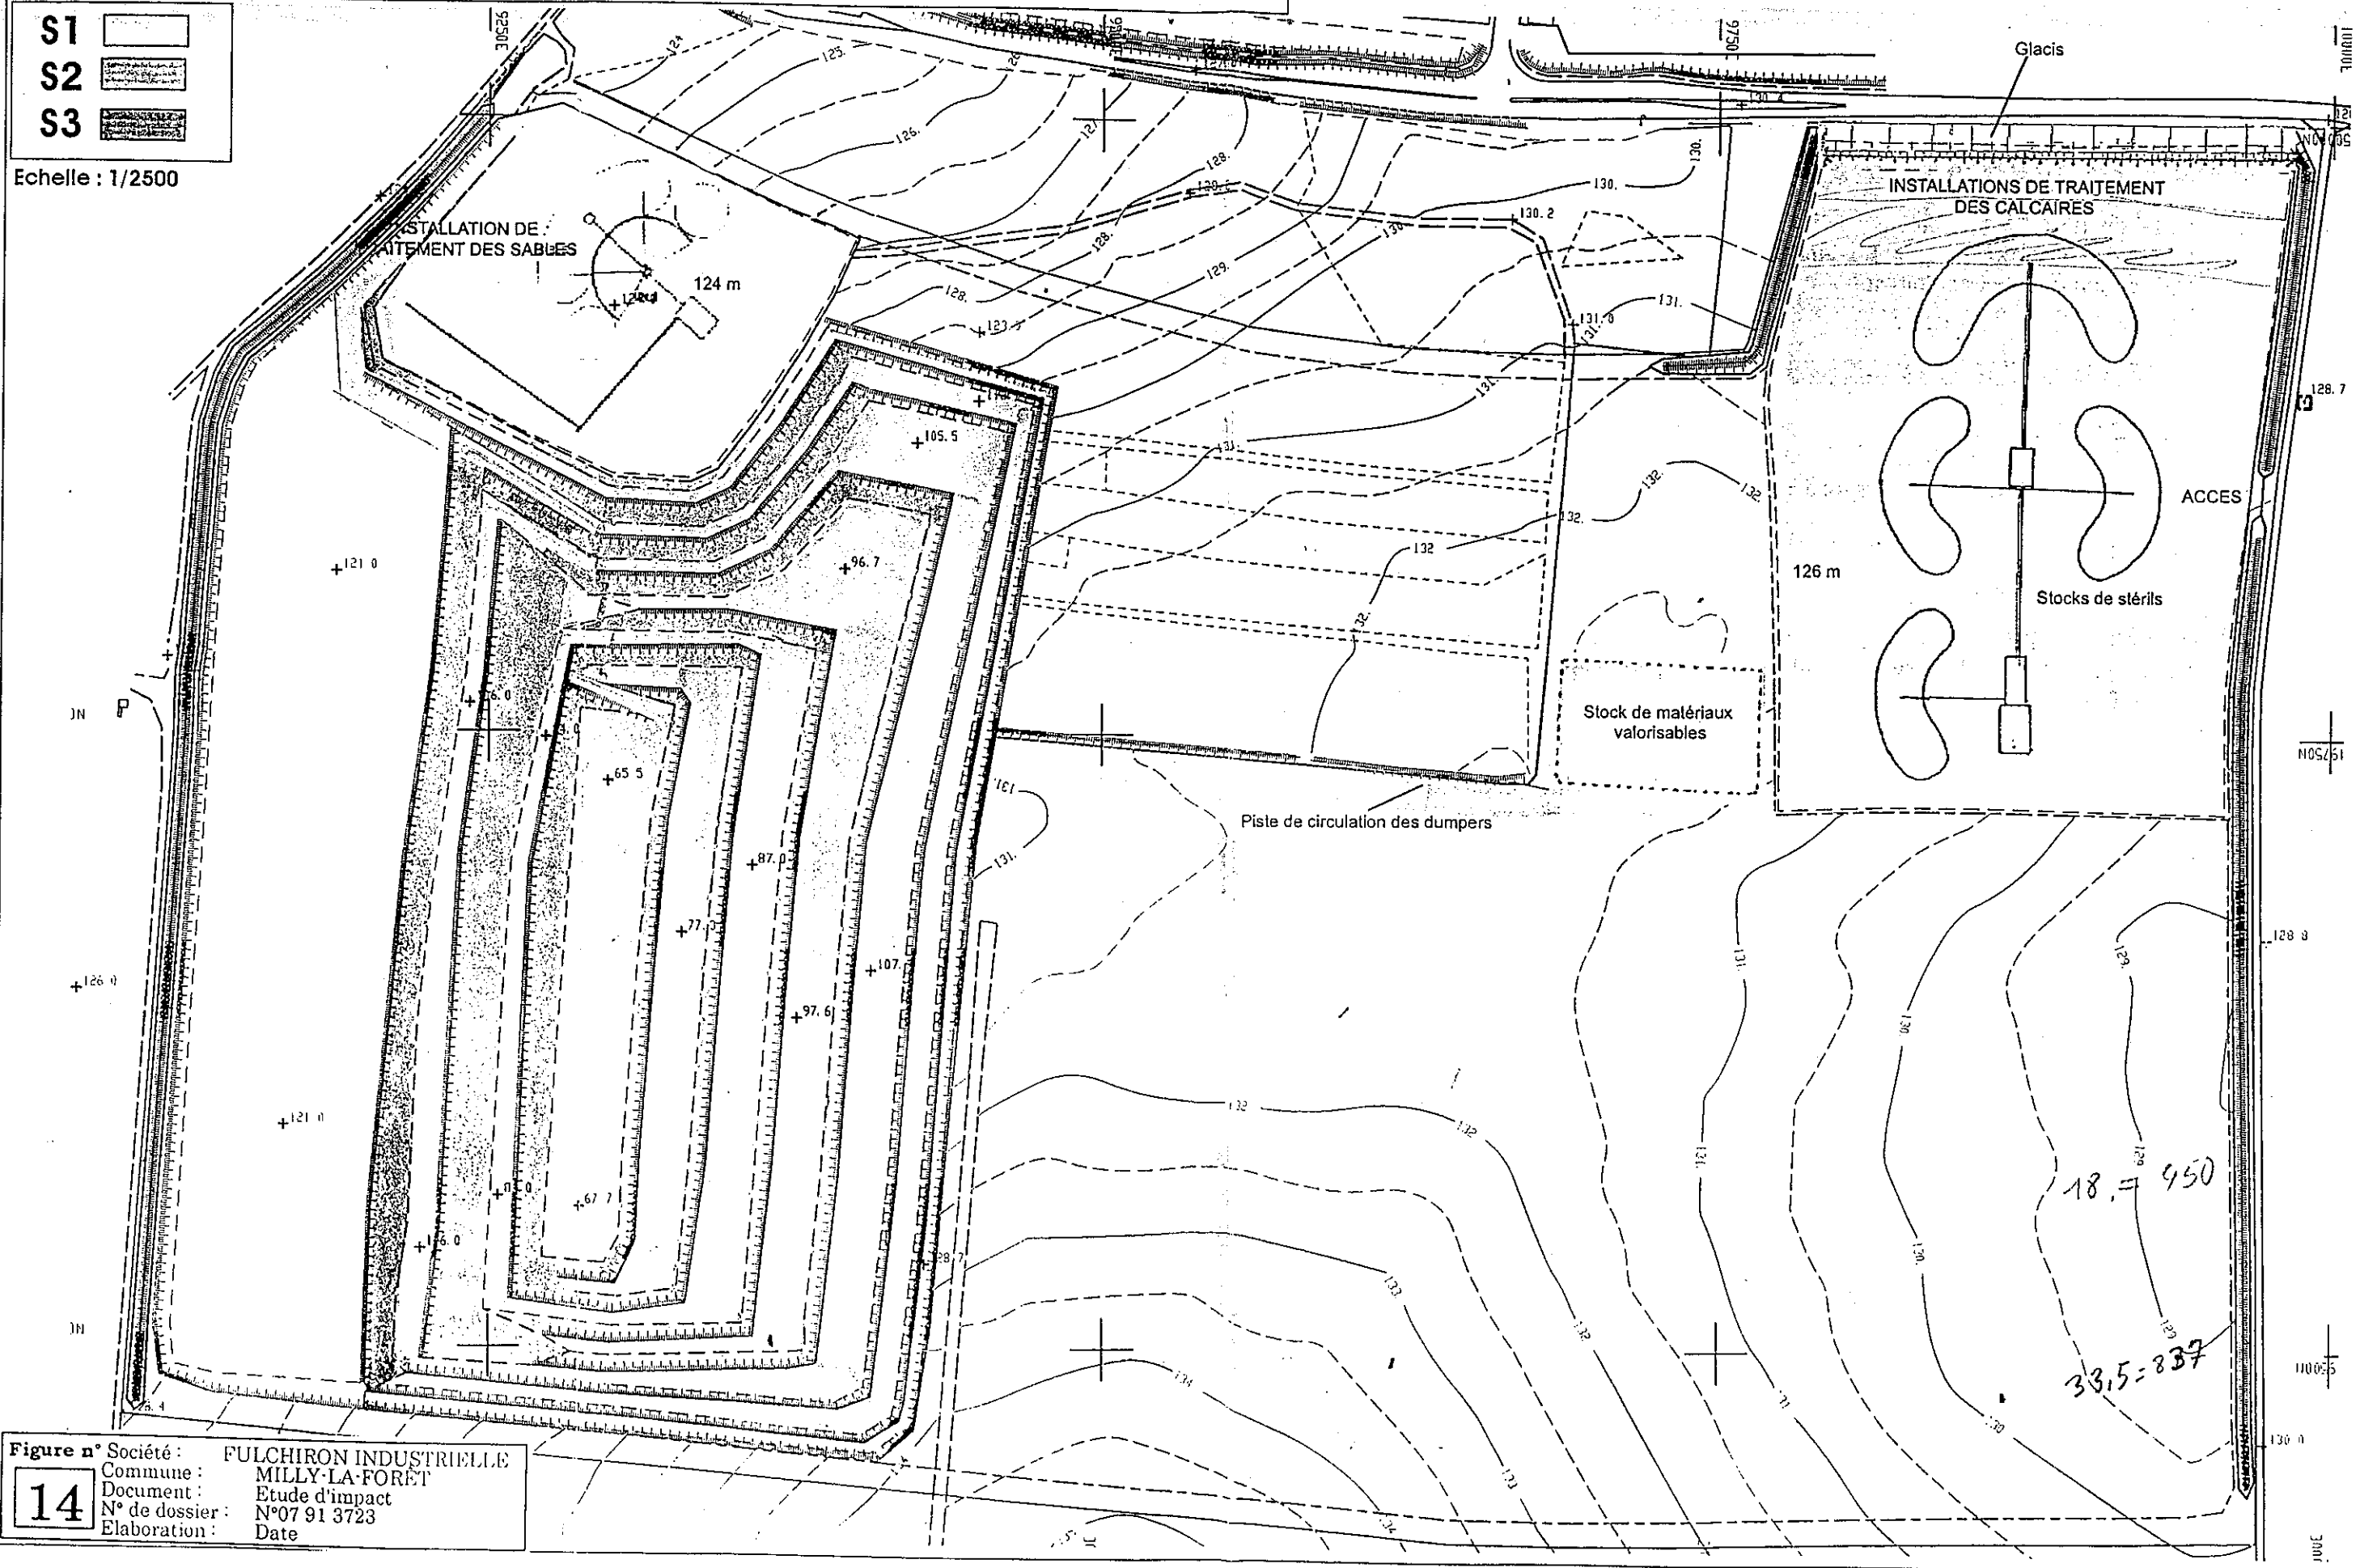
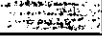


Figure n° Société : FULCHIRON INDUSTRIELLE
Commune : MILLY-LA-FORET
Document : Etude d'impact
N° de dossier : N°07 91 3723
Elaboration : Date

PLAN DES GARANTIES FINANCIERES Phase T + 10.

S1 
 S2 
 S3 

Echelle : 1/2500

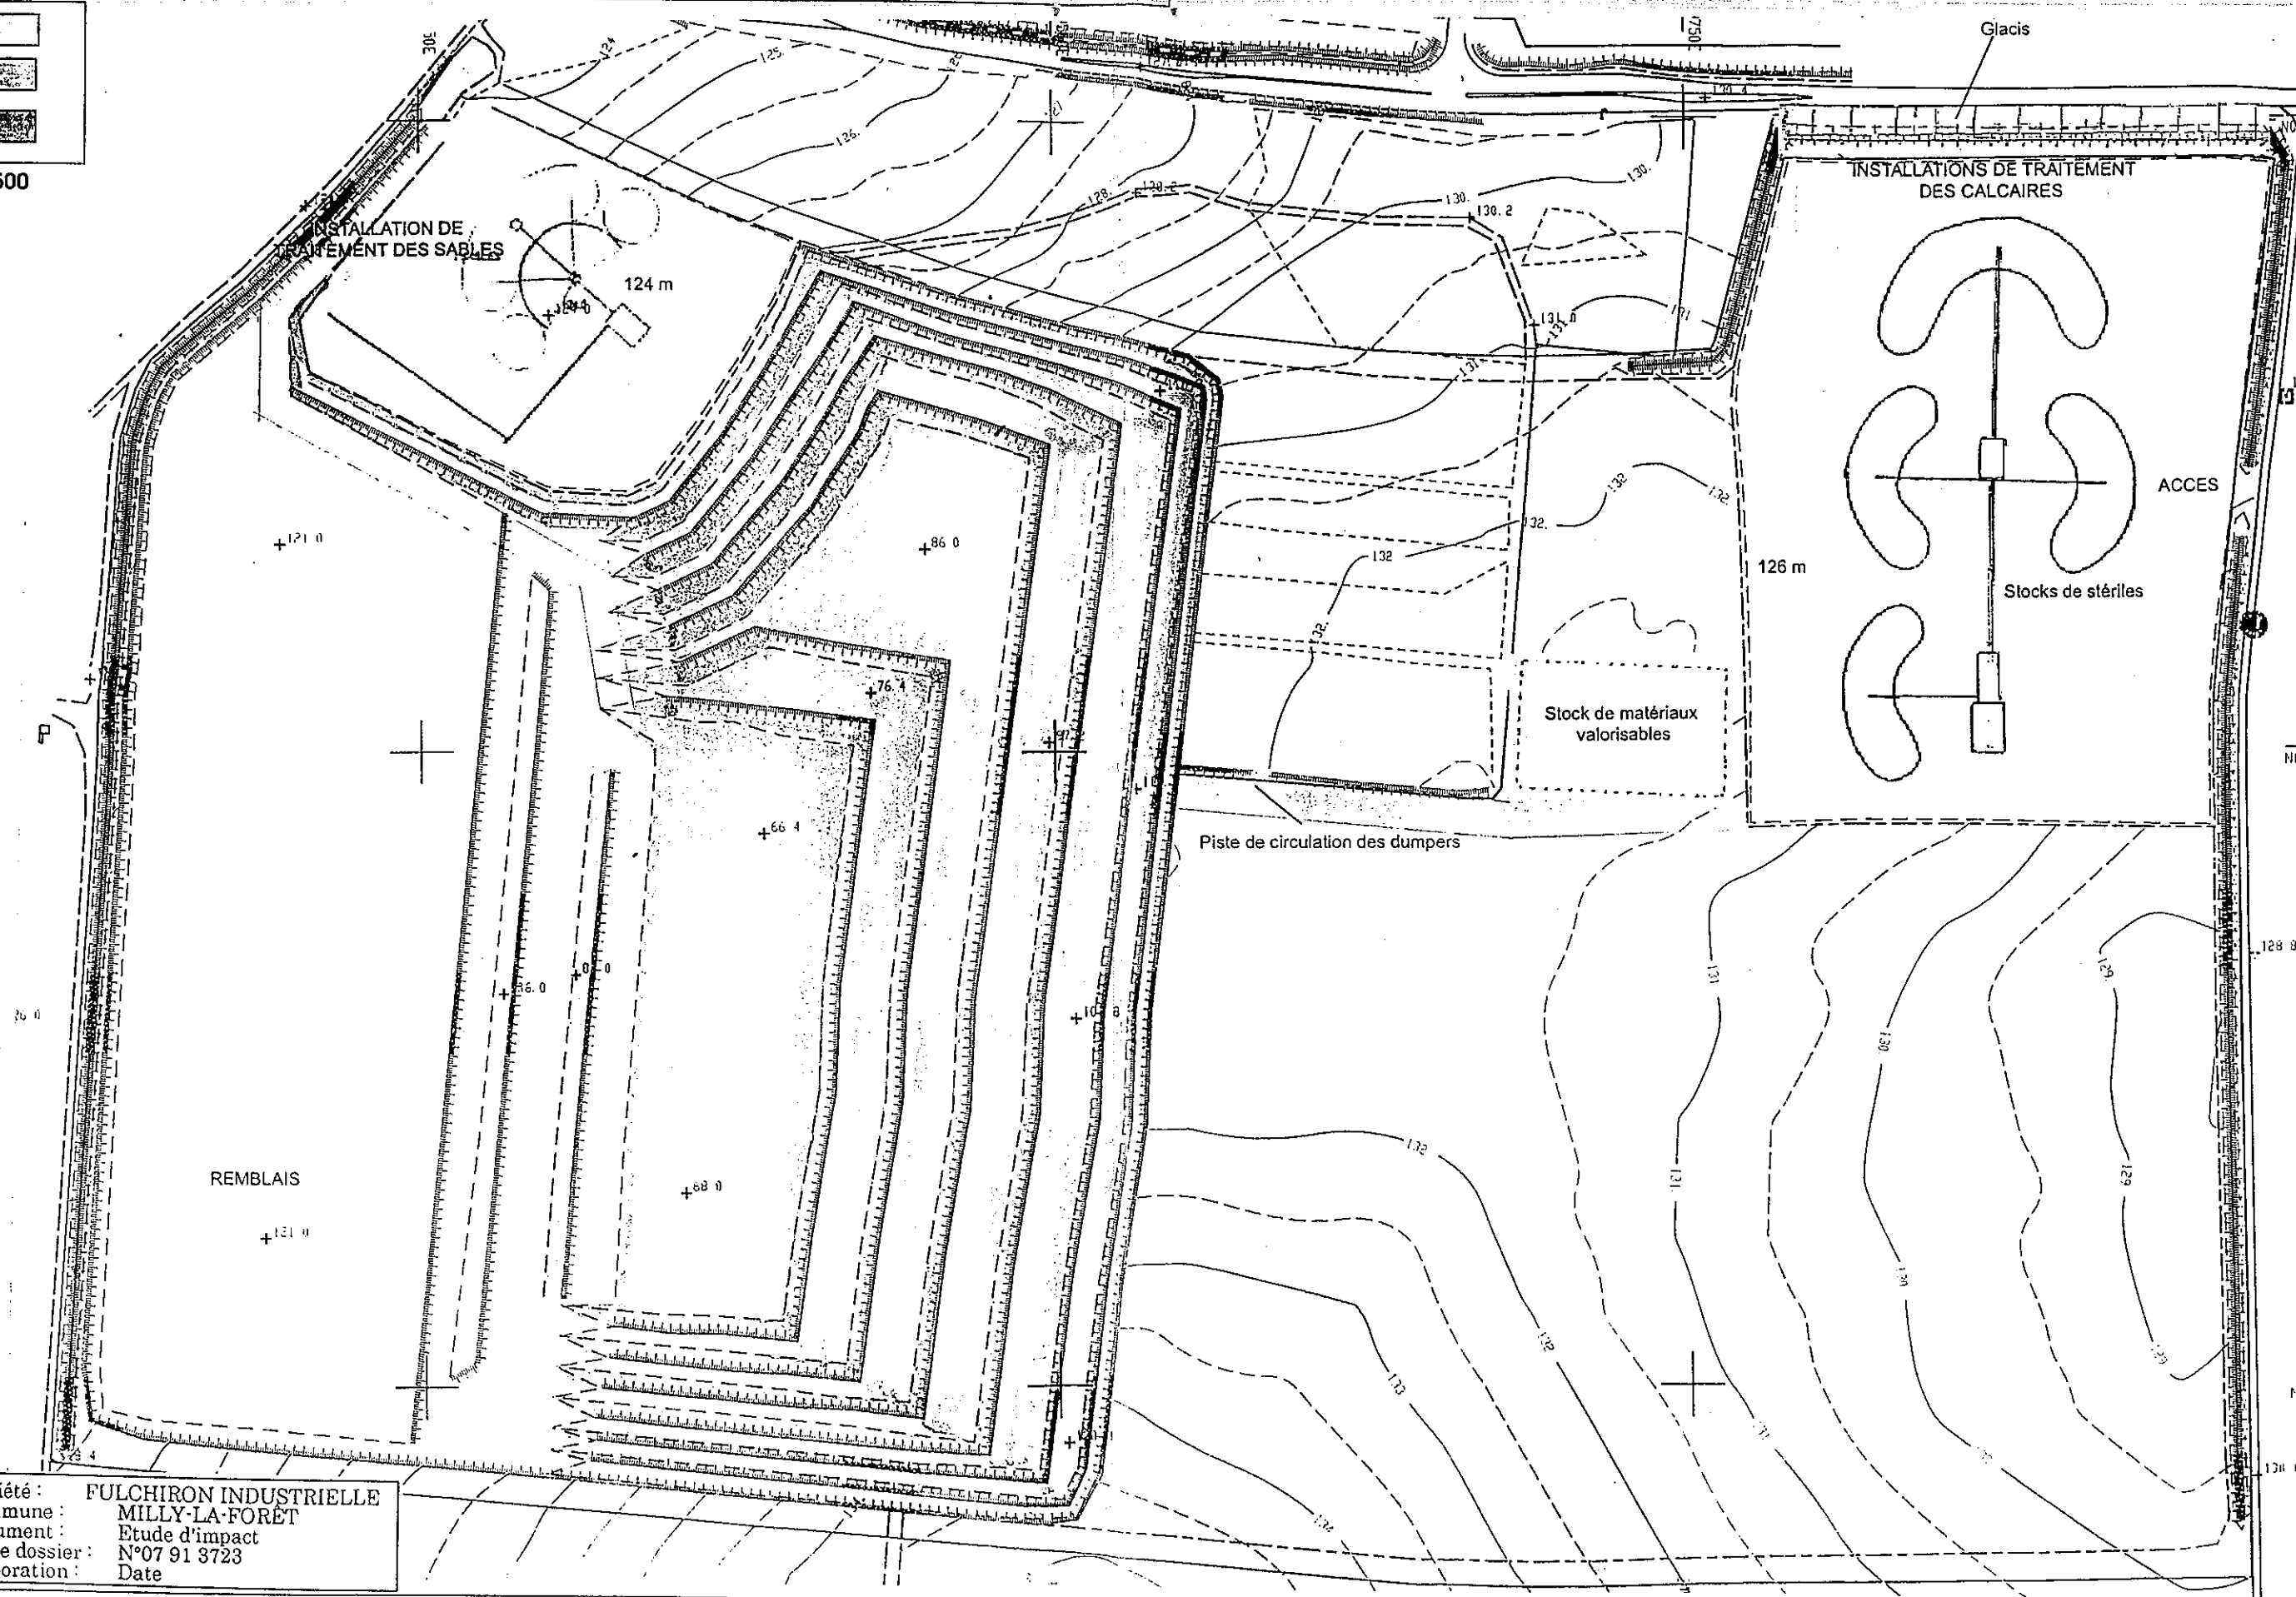



Figure n° Société : FULCHIRON INDUSTRIELLE
 Commune : MILLY-LA-FORET
 Document : Etude d'impact
 N° de dossier : N°07 91 3723
 Elaboration : Date

15

PLAN DES GARANTIES FINANCIERES Phase T + 15

S1
S2
S3


Echelle : 1/2500

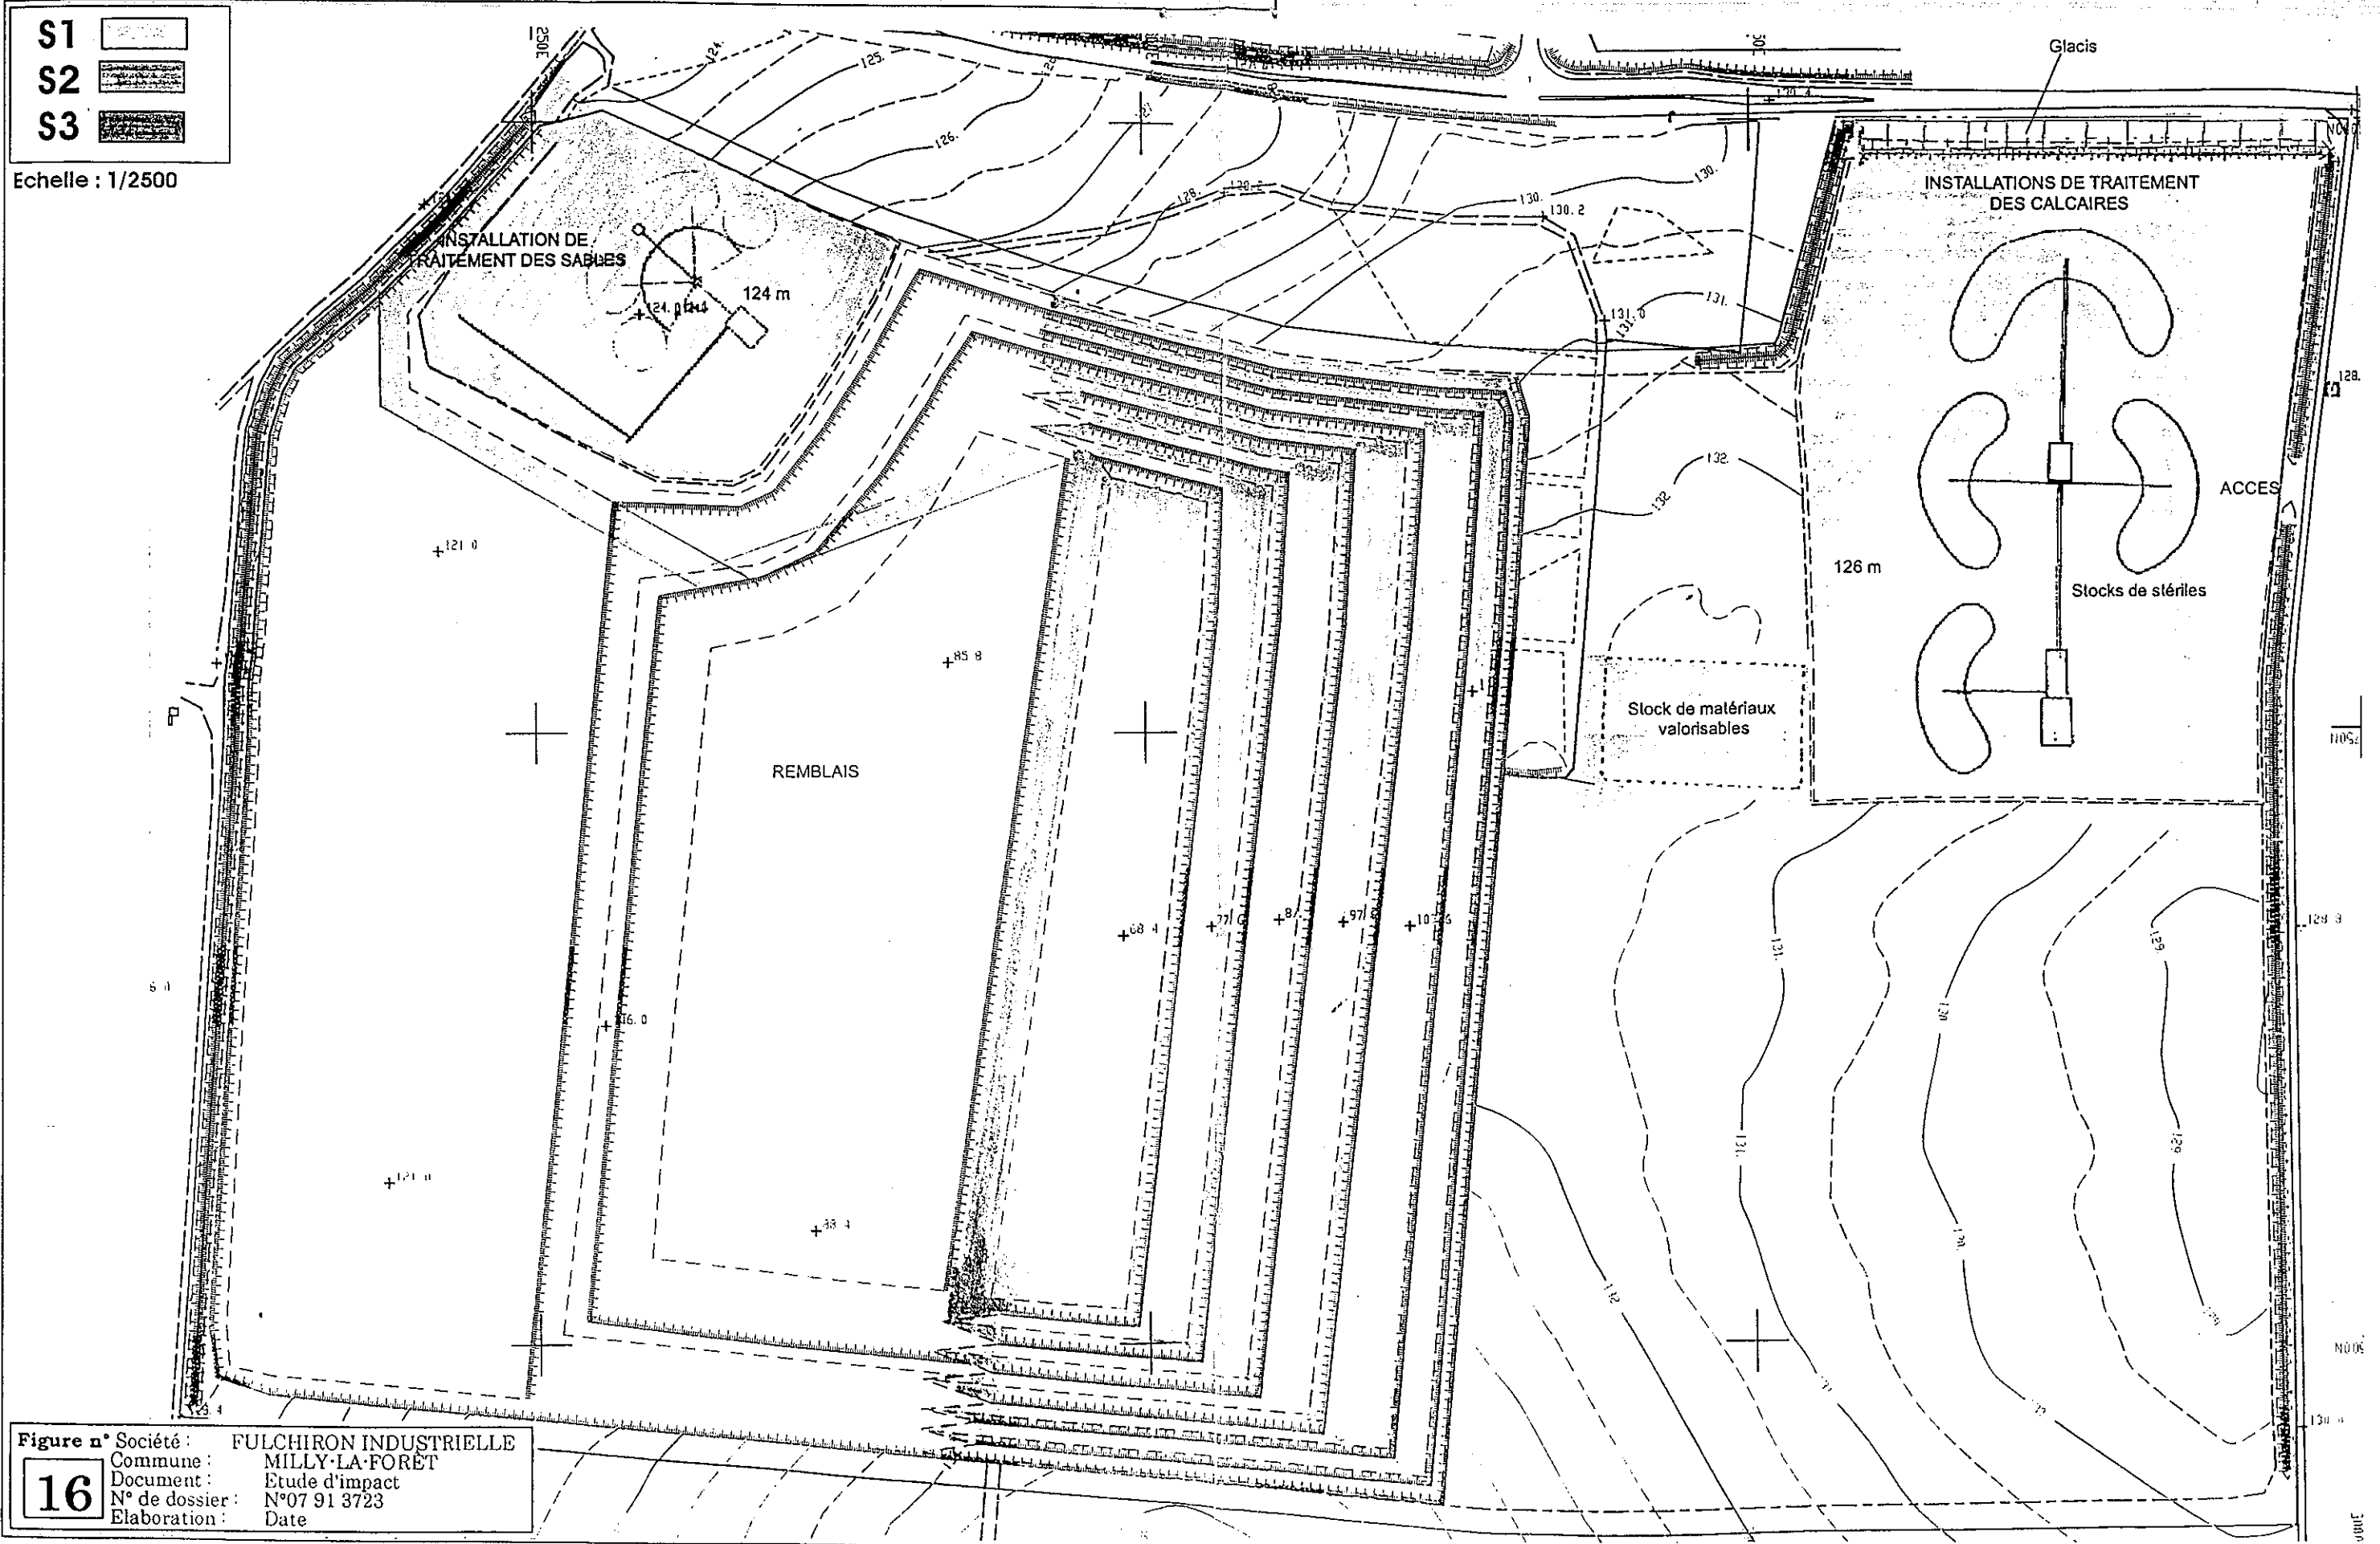

PLAN DES GARANTIES FINANCIERES Phase T + 20

- S1
- S2
- S3

Echelle : 1/2500

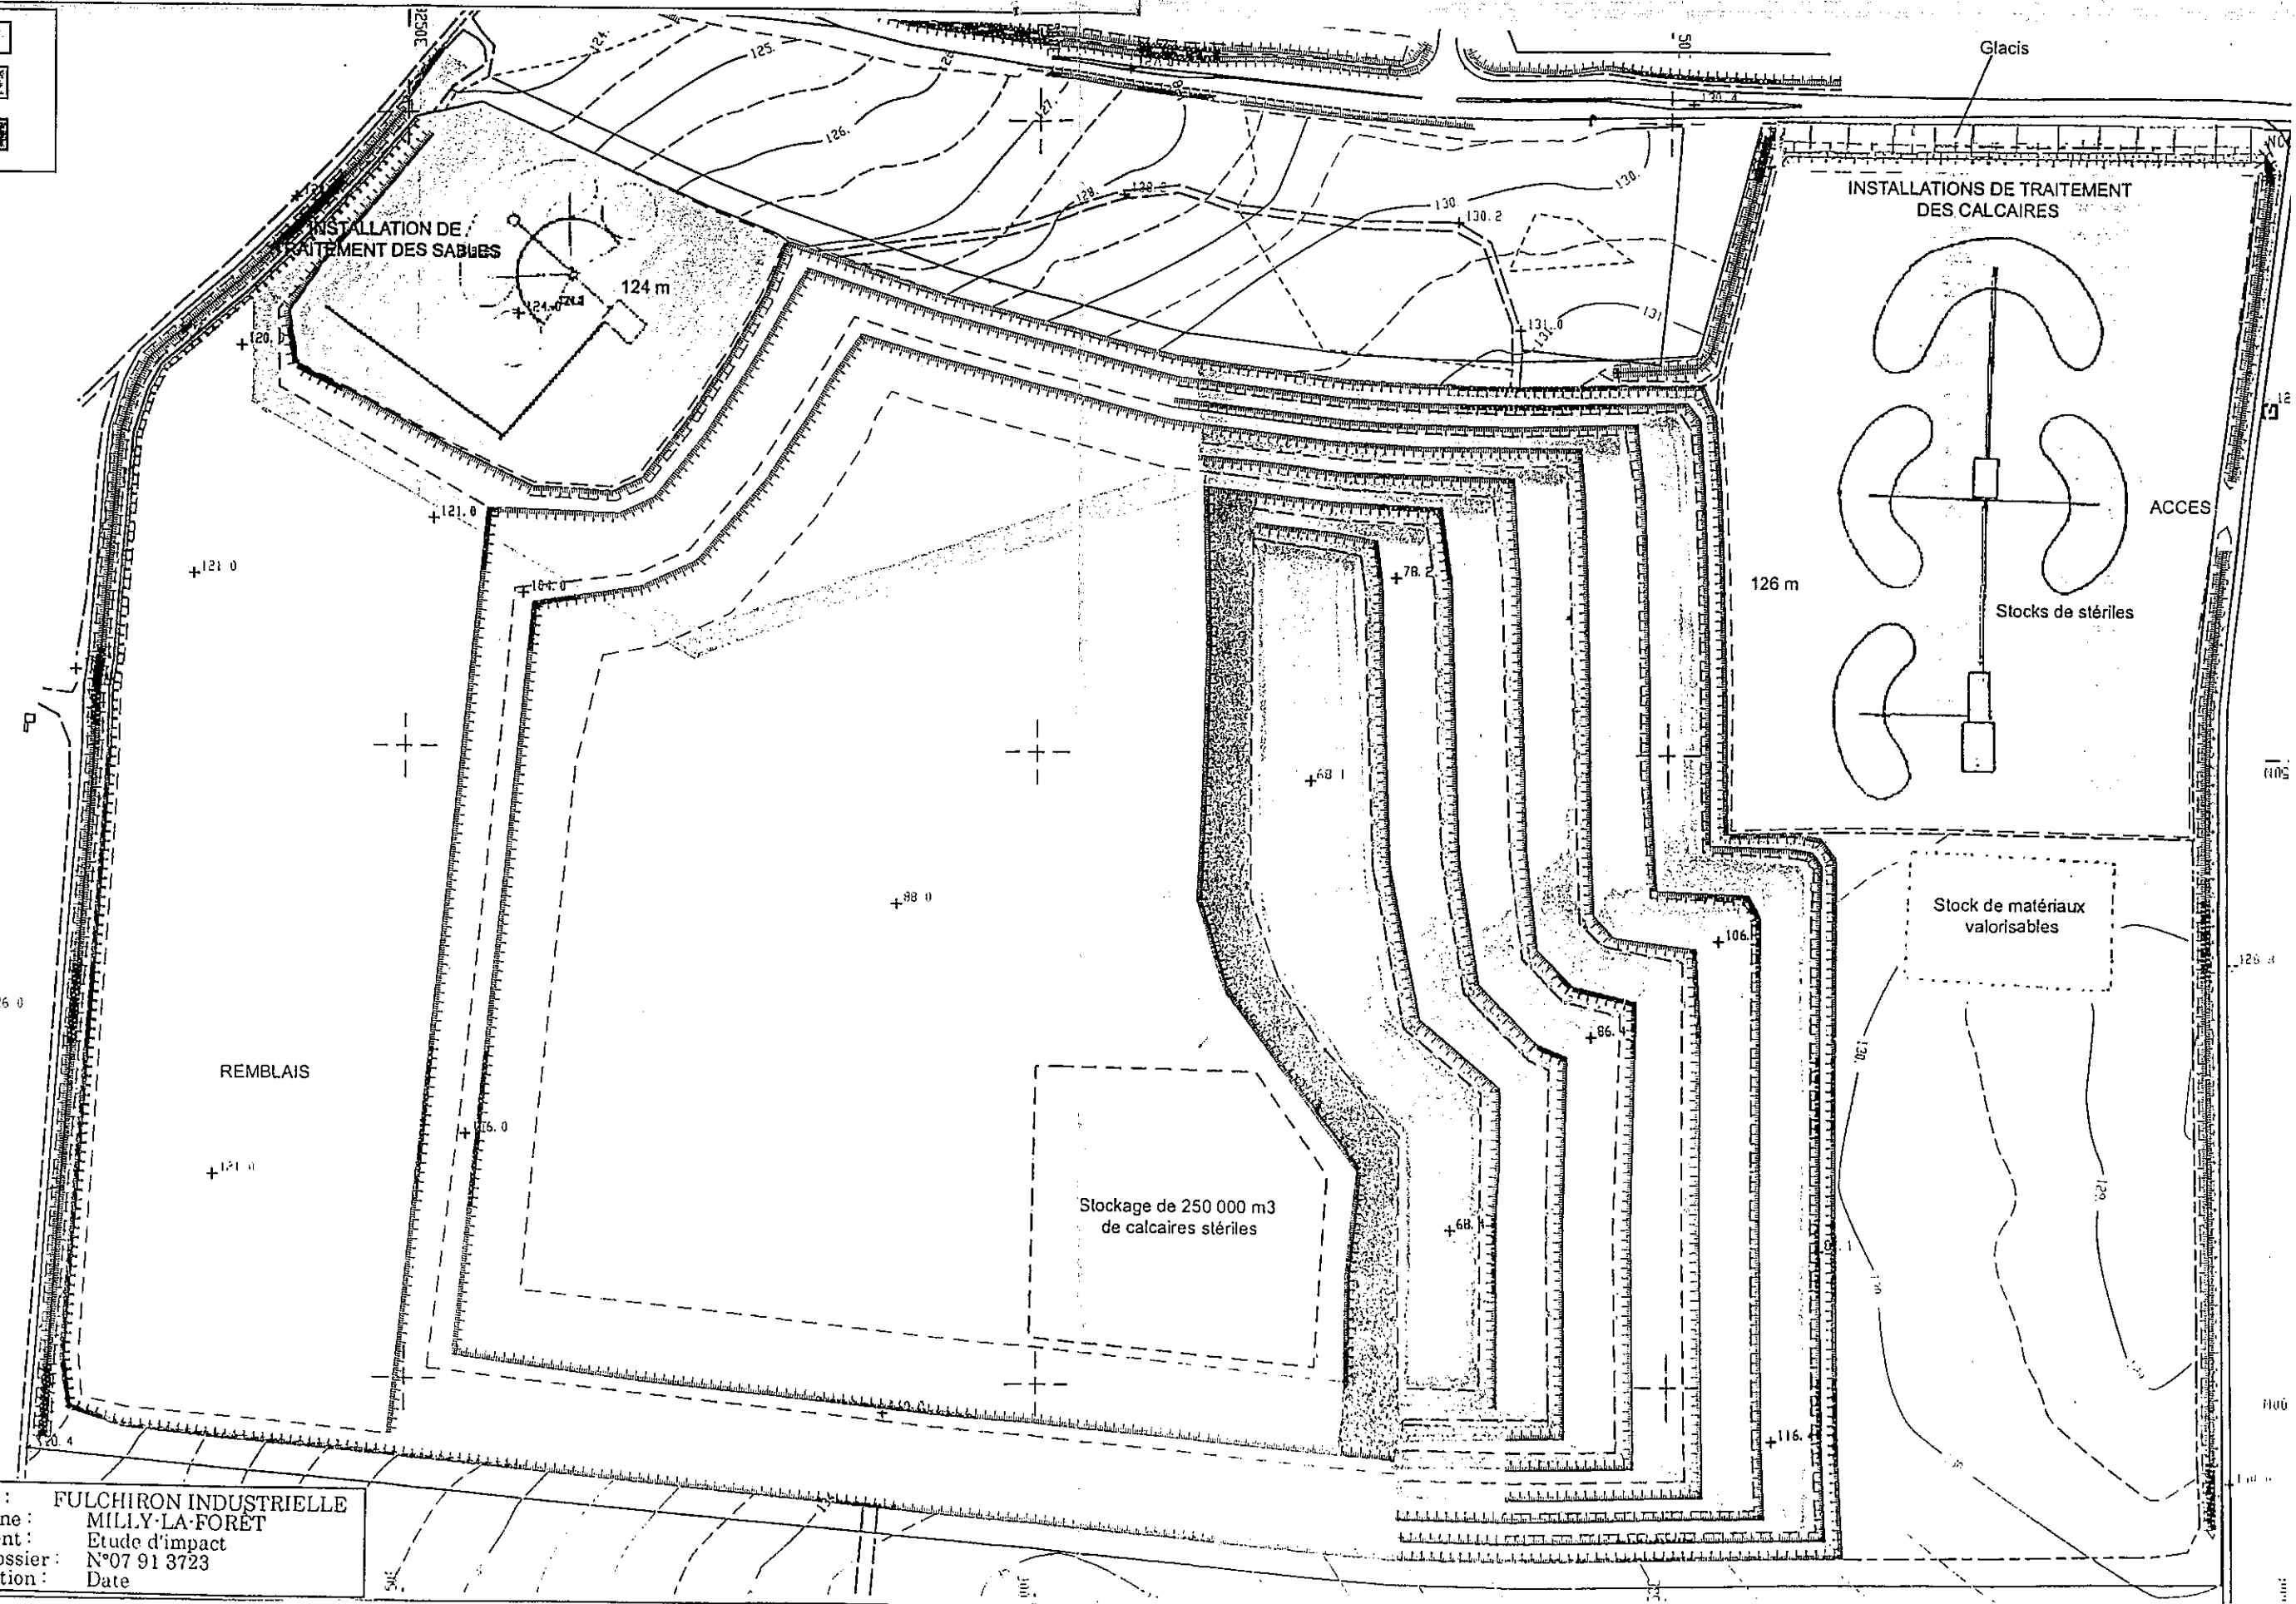

PROJET DE REMISE EN ETAT DU SITE échelle 1/4000

L'exploitation du sous-sol des terres agricoles laisse, après 30 ans, un espace en creux circonscrit par deux talus en pente douce.

Une partie des fronts supportant l'ancienne plate-forme pour le traitement des calcaires (en bordure Est de la ZNIEFF) seront laissés à nu afin de pouvoir y déchiffrer la géologie du site.

La recolonisation de la ZNIEFF sera favorisée par les talus nord semés de pelouses sèches calcaires et siliceuses en alternance.

L'angle sud-ouest sera boisé avec des espèces pionnières de type Bouleaux et Pins sylvestres, apportant ombrage et fraîcheur dans cette partie de carreau.

Le bois planté au Sud de la plate-forme (alt.121 m) sera bien sûr conservé.

L'angle sud-est avec ses chaos gréseux parsemés d'arbres et bosquets rappelleront l'univers de la toute proche forêt de Fontainebleau.

L'aspect clos, isolé du plateau agricole, comme en négatif dans l'environnement, permet l'inscription dans le cadre de la remise en état d'éléments fondateurs de la relation de l'homme avec son paysage.

Le cercle de pierre pourrait matérialiser cette relation en reprenant avec le matériau pierre un thème à la fois mystique (allusion au menhir) et industriel (forme géométrique).

