



Liberté • Égalité • Fraternité
RÉPUBLIQUE FRANÇAISE

PREFECTURE DE L'OISE

Direction de la réglementation, des libertés publiques
et de l'environnement
Bureau de l'environnement

Arrêté d'autorisation délivré à la société Carrières DEGAN en vue d'exploiter
une carrière de pierres calcaires et une installation de concassage et de broyage
sur le territoire communal de SAINT-MAXIMIN (60740)

LE PREFET DE L'OISE

Officier de la Légion d'Honneur

Vu le code minier et notamment ses articles 4 et 107 ;

Vu le code du patrimoine, livre V, titre II ;

Vu le code de la voirie routière ;

Vu le code de l'environnement, notamment les livres V des parties législative et réglementaire ;

Vu la nomenclature des installations classées pour la protection de l'environnement fixée aux articles
R.511-9 à R.511-10 du code de l'environnement ;

Vu le décret n° 2004-490 du 3 juin 2004 pris pour l'application des dispositions reprises au titre II, livre V
du code du patrimoine et relatives aux procédures administratives en matière d'archéologie préventive ;

Vu l'arrêté ministériel du 22 septembre 1994 modifié, relatif aux exploitations de carrières et aux
installations de premier traitement des matériaux de carrières ;

Vu l'arrêté ministériel du 1 février 1996 modifié, fixant le modèle d'attestation de la constitution des
garanties financières prévues à l'article R.516-2 du code de l'environnement susvisé ;

Vu l'arrêté ministériel du 23 janvier 1997 modifié relatif à la limitation des bruits émis dans
l'environnement par les installations classées pour la protection de l'environnement ;

Vu les arrêtés ministériels des 10 février 1998 et 9 février 2004 relatifs à la détermination du montant des
garanties financières de remise en état des carrières prévues par la législation des installations classées ;

Vu l'arrêté préfectoral du 27 avril 1999 adoptant le schéma départemental des carrières du département de
l'Oise ;

Vu la demande présentée le 26 mai 2008, complétée le 25 septembre 2008 par M. André TALMON,
agissant en qualité de président directeur général de la société Carrières DEGAN, dont le siège social est
situé 102 avenue des Champs-Élysées - 75008 - PARIS à l'effet d'être autorisée à exploiter une carrière à ciel
ouvert de pierres et matériaux calcaires sur le territoire communal de SAINT-MAXIMIN, au lieu dit « le
Bosquet l'Ange », sur les parcelles cadastrées section AK N°35, 36, 44, 46 à 51, 56, 82, 83, 86 ;

Vu le dossier produit à l'appui de la demande susvisée ;

Vu les avis exprimés par les services techniques consultés ;

Vu l'enquête publique ordonnée du 2 mars 2009 au 2 avril 2009 dans les communes de SAINT-MAXIMIN, APREMONT, CHANTILLY, GOUVIEUX, SAINT-LEU-D'ESSERENT, THIVERNY, VINEUIL SAINT-FIRMIN ;

Vu les avis exprimés par les conseils municipaux des communes consultés lors de l'enquête publique ;

Vu l'avis du commissaire enquêteur du 29 avril 2009 ;

Vu l'arrêté préfectoral du 23 juillet 2009 prorogeant le délai pour statuer sur la demande susvisée ;

Vu le rapport et les propositions de l'inspection des installations classées du 3 septembre 2009 ;

Vu l'avis du directeur régional de l'environnement, de l'aménagement et du logement de Picardie du 9 septembre 2009 ;

Vu l'avis de la commission départementale de la nature, des paysages et des sites du 22 septembre 2009 ;

Vu le projet d'arrêté communiqué à l'exploitant le 24 septembre 2009 ;

Considérant qu'aux termes de l'article L.512-1 du code de l'environnement, l'autorisation ne peut être accordée que si les dangers ou inconvénients de l'installation peuvent être prévenus par des mesures que spécifie l'arrêté préfectoral ;

Considérant qu'aucune opposition au projet n'a été levée lors de l'instruction de la présente demande ;

Considérant que les mesures imposées à l'exploitant, notamment les opérations de remise en état des lieux, permettront de limiter les inconvénients pouvant résulter des travaux d'exploitation de la carrière ;

Considérant qu'il convient, conformément à l'article L.512-3 du code de l'environnement, d'imposer toutes les conditions d'installation et d'exploitation de l'établissement, prenant en compte les observations et avis émis lors des enquêtes publique et technique, et de nature à assurer la protection des intérêts mentionnés à l'article L.511-1 du code de l'environnement, notamment la commodité du voisinage, la santé et la salubrité publiques ;

Le pétitionnaire entendu ;

Sur proposition du secrétaire général de la préfecture de l'Oise,

ARRÊTE

ARTICLE 1^{er} :

Sous réserve des droits des tiers et du strict respect des conditions et prescriptions jointes en annexe, la société Carrières DEGAN, représentée par M. André TALMON, agissant en qualité de président directeur général de la société, dont le siège social est situé 102 avenue des Champs Elysées - 75008 - PARIS est autorisée à exploiter une carrière de pierres calcaires et une installation de concassage et de broyage sur le territoire communal de SAINT-MAXIMIN, au lieu dit « le Bosquet l'Ange », sur les parcelles cadastrées section AK N°35, 36, 44, 46 à 51, 56, 82, 83, 86.

ARTICLE 2 :

La présente décision ne peut être déférée qu'auprès de la juridiction administrative compétente, conformément aux dispositions de l'article L.514-6 du code de l'environnement susvisé.

ARTICLE 3 :

Le secrétaire général de la préfecture de l'Oise, le sous-préfet de Senlis, le maire de Saint-Maximin, le directeur régional de l'environnement de l'aménagement et du logement, l'inspecteur des installations classées, sont chargés, chacun en ce qui le concerne, de l'exécution du présent arrêté.

Fait à Beauvais, le 08 OCT. 2009

pour le préfet
et par délégation,
le secrétaire général,


Patricia WILLAERT

TITRE 1 - PORTEE DE L'AUTORISATION ET CONDITIONS GENERALES

CHAPITRE 1.1. NATURE DES INSTALLATIONS

ARTICLE 1.1.1. LISTE DES INSTALLATIONS CONCERNEES PAR UNE RUBRIQUE DE LA NOMENCLATURE DES INSTALLATIONS CLASSEES

Rubrique	Alinéa	Classement	Libellé de la rubrique (activité)	Critère de classement
2510	1	Autorisation	Exploitation de carrière au sens de l'article 4 du code minier	Extractions de pierres et matériaux calcaires, Surface autorisée : 130 304 m ² Surface exploitable : 100 000 m ² Production moyenne : blocs dimensionnels : 17 500 t/an concassés : 175 000 t/an Production maximale : blocs dimensionnels : 20 000 t/an concassés : 200 000 t/an
2515	1	Autorisation	Criblage, concassage[...] la puissance installée de l'ensemble des machines fixes concourant au fonctionnement de l'installation étant supérieure à 200 kW	Installation de criblage - concassage : 349,5 kW

ARTICLE 1.1.2. SITUATION DE L'ETABLISSEMENT

Les installations autorisées sont situées sur la commune et parcelles suivantes :

Communes	Parcelles
SAINT-MAXIMIN	section AK N°35, 36, 44, 46 à 51, 56, 82, 83, 86

Un plan de situation de l'établissement est joint en annexe 1 et un plan de situation cadastrale est joint en annexe 2 du présent arrêté.

CHAPITRE 1.2. CONFORMITE AU DOSSIER DE DEMANDE D'AUTORISATION

Les installations et leurs annexes, objet du présent arrêté, sont disposées, aménagées et exploitées conformément aux plans et données techniques contenus dans les différents dossiers déposés par l'exploitant. En tout état de cause, elles respectent par ailleurs les dispositions du présent arrêté, des arrêtés complémentaires et les réglementations autres en vigueur.

CHAPITRE 1.3. DUREE DE L'AUTORISATION

ARTICLE 1.3.1. DUREE DE L'AUTORISATION

L'autorisation d'exploiter est accordée pour une durée de 15 ans à compter de la date de notification du présent arrêté.

Cette durée inclut la phase finale de remise en état du site.

L'exploitation ne peut être poursuivie au-delà que si une nouvelle autorisation est accordée. S'il y a lieu, il convient donc de déposer une nouvelle demande d'autorisation dans les formes réglementaires et en temps utile.

CHAPITRE 1.4. GARANTIES FINANCIERES

ARTICLE 1.4.1. OBJET DES GARANTIES FINANCIERES

Les garanties financières définies dans le présent arrêté s'appliquent pour les activités visées au Chapitre 1.1.

ARTICLE 1.4.2. MONTANT DES GARANTIES FINANCIERES

Le calcul du montant des garanties financières a été réalisé sur la base du plan de phasage joint en annexe 3 de cet arrêté.

Période quinquennale	Calcul de base sans actualisation de l'indice TP01 (416,2) et de la TVA (20,6%)	Dernier indice TP01	Garanties financières actualisées
1ère phase quinquennale	109 440 €	TP01 au 28/08/2009 : 616,5 TVA : 19,6%	160 765 €
2ème phase quinquennale	123 320 €		181 154 €
3ème phase quinquennale	89 904 €		132 067 €

ARTICLE 1.4.3. ÉTABLISSEMENT DES GARANTIES FINANCIERES

Dans les conditions prévues par le présent arrêté, l'exploitant adresse au Préfet le document attestant la constitution des garanties financières établie dans les formes prévues par l'arrêté ministériel du 1^{er} février 1996 modifié.

ARTICLE 1.4.4. RENOUVELLEMENT DES GARANTIES FINANCIERES

Le renouvellement des garanties financières intervient au moins trois mois avant la date d'échéance du document prévu à l'article 1.4.3.

Pour attester du renouvellement des garanties financières, l'exploitant adresse au Préfet, au moins trois mois avant la date d'échéance, un nouveau document dans les formes prévues par l'arrêté ministériel du 1^{er} février 1996 modifié.

ARTICLE 1.4.5. ACTUALISATION DES GARANTIES FINANCIERES

L'exploitant est tenu d'actualiser le montant des garanties financières et en atteste auprès du Préfet dans les cas suivants :

- tous les cinq ans au prorata de la variation de l'indice publié TP 01 ;
- sur une période au plus égale à cinq ans, lorsqu'il y a une augmentation supérieure à 15 (quinze)% de l'indice TP01, et ce dans les six mois qui suivent ces variations.

ARTICLE 1.4.6. REVISION DU MONTANT DES GARANTIES FINANCIERES

Le montant des garanties financières pourra être révisé lors de toute modification des conditions d'exploitation telles que définies à l'article 1.5.1 du présent arrêté.

ARTICLE 1.4.7. ABSENCE DE GARANTIES FINANCIERES

Outre les sanctions rappelées à l'article L516-1 du code de l'environnement, l'absence de garanties financières peut entraîner la suspension du fonctionnement des installations classées visées au présent arrêté, après mise en œuvre des modalités prévues à l'article L.514-1 de ce code. Conformément à l'article L.514-3 du même code, pendant la durée de la suspension, l'exploitant est tenu d'assurer à son personnel le paiement des salaires, indemnités et rémunérations de toute nature auxquels il avait droit jusqu'alors.

ARTICLE 1.4.8. APPEL DES GARANTIES FINANCIERES

Le préfet fait appel aux garanties financières :

- soit en cas de non-respect des prescriptions de l'arrêté préfectoral en matière de remise en état après intervention de la mesure de consignation prévue à l'article L.514-1 du code de l'environnement ;
- soit en cas de disparition juridique de l'exploitant et d'absence de remise en état conforme au présent arrêté.

ARTICLE 1.4.9. LEVEE DE L'OBLIGATION DE GARANTIES FINANCIERES

L'obligation de garanties financières est levée à la cessation d'exploitation des installations nécessitant la mise en place des garanties financières, et après que les travaux couverts par les garanties financières ont été normalement réalisés.

Ce retour à une situation normale est constaté, dans le cadre de la procédure de cessation d'activité prévue aux articles R 512-74 à R 512-80, par l'inspecteur des installations classées qui établit un procès-verbal de récolement.

L'obligation de garanties financières est levée par arrêté préfectoral.

En application de l'article R516-5 du code de l'environnement, le préfet peut demander la réalisation, aux frais de l'exploitant, d'une évaluation critique par un tiers expert des éléments techniques justifiant la levée de l'obligation de garanties financières.

CHAPITRE 1.5. MODIFICATIONS ET CESSATION D'ACTIVITE

ARTICLE 1.5.1. PORTER A CONNAISSANCE

Toute modification apportée par le demandeur aux installations, à leur mode d'utilisation ou à leur voisinage, et de nature à entraîner un changement notable des éléments du dossier de demande d'autorisation, est portée avant sa réalisation à la connaissance du Préfet avec tous les éléments d'appréciation.

ARTICLE 1.5.2. TRANSFERT SUR UN AUTRE EMPLACEMENT

Tout transfert sur un autre emplacement des installations visées sous l'article 1.2 du présent arrêté nécessite une nouvelle demande d'autorisation ou déclaration.

ARTICLE 1.5.3. CHANGEMENT D'EXPLOITANT

Pour les installations de stockage des déchets, les carrières, et les installations figurant sur la liste prévue à l'article L. 515-8 du code de l'environnement, la demande d'autorisation de changement d'exploitant est soumise à autorisation. Le nouvel exploitant adresse au préfet les documents établissant ses capacités techniques et financières et l'acte attestant de la constitution de ses garanties financières.

ARTICLE 1.5.4. CESSATION D'ACTIVITE

Sans préjudice des mesures de l'article R.512-74 du code de l'environnement pour l'application des articles R.512-75 à R.512-79, lorsqu'une installation classée est mise à l'arrêt définitif, l'exploitant notifie au Préfet la date de cet arrêt six mois au moins avant celui-ci.

La notification prévue ci-dessus indique les mesures prises ou prévues pour assurer, dès l'arrêt de l'exploitation, la mise en sécurité du site. Ces mesures comportent notamment :

- l'évacuation ou l'élimination des produits dangereux, et, pour les installations autres que les installations de stockage de déchets, celle des déchets présents sur le site ;
- des interdictions ou limitations d'accès au site ;
- la suppression des risques d'incendie et d'explosion ;
- la surveillance des effets de l'installation sur son environnement.

En outre, l'exploitant doit placer le site de l'installation dans un état tel qu'il ne puisse porter atteinte aux intérêts mentionnés à l'article L. 511-1 de ce même code et qu'il permette un usage futur du site déterminé selon l'usage prévu au premier alinéa du présent article.

CHAPITRE 1.6. ARRETES, CIRCULAIRES, INSTRUCTIONS APPLICABLES

Sans préjudice de la réglementation en vigueur, sont notamment applicables à l'établissement les prescriptions qui le concernent des textes cités ci-dessous :

Dates	Textes
10/02/98 et 9/02/04	Arrêtés ministériels des 10 février 1998 et 9 février 2004 relatifs à la détermination du montant des garanties financières de remise en état des carrières prévues par la législation des installations classées
23/01/97	Arrêté du 23 janvier 1997 relatif à la limitation des bruits émis dans l'environnement par les installations classées pour la protection de l'environnement
01/02/96	Arrêté du 1 février 1996 modifié, fixant le modèle d'attestation de la constitution des garanties financières prévues à l'article R.516-2 du code de l'environnement
22/09/94	Arrêté du 22 septembre 1994 relatif aux exploitations de carrières et aux installations de premier traitement des matériaux de carrières

CHAPITRE 1.7. RESPECT DES AUTRES LEGISLATIONS ET REGLEMENTATIONS

Les dispositions de cet arrêté préfectoral sont prises sans préjudice des autres législations et réglementations applicables, et notamment le code minier, le code civil, le code de l'urbanisme, le code du travail et le code général des collectivités territoriales, la réglementation sur les équipements sous pression.

Les droits des tiers sont et demeurent expressément réservés.

La présente autorisation ne vaut pas permis de construire.

TITRE 2 - GESTION DE L'ETABLISSEMENT

CHAPITRE 2.1. EXPLOITATION DES INSTALLATIONS

ARTICLE 2.1.1. OBJECTIFS GENERAUX

L'exploitant prend toutes les dispositions nécessaires dans la conception l'aménagement, l'entretien et l'exploitation des installations pour :

- limiter la consommation d'eau et limiter les émissions de polluants dans l'environnement ;
- la gestion des effluents et déchets en fonction de leurs caractéristiques, ainsi que la réduction des quantités rejetées ;
- prévenir en toutes circonstances, l'émission, la dissémination ou le déversement, chroniques ou accidentels, directs ou indirects, de matières ou substances qui peuvent présenter des dangers ou inconvénients pour la commodité de voisinage, la santé, la salubrité publique, l'agriculture, la protection de la nature et de l'environnement ainsi que pour la conservation des sites et des monuments.

ARTICLE 2.1.2. CONSIGNES D'EXPLOITATION

L'exploitant établit des consignes d'exploitation pour l'ensemble des installations comportant explicitement les vérifications à effectuer, en conditions d'exploitation normale, en périodes de démarrage, de dysfonctionnement ou d'arrêt momentané de façon à permettre en toutes circonstances le respect des dispositions du présent arrêté.

L'exploitation doit se faire sous la surveillance de personnes nommément désignées par l'exploitant et ayant une connaissance des dangers des produits stockés ou utilisés dans l'installation.

ARTICLE 2.1.3. USAGE ET TENUE DE L'ETABLISSEMENT

Le site est à usage strictement industriel et n'est ni occupé, ni habité par des tiers. Les activités de loisirs ou de sports sont prohibées pendant la durée de l'exploitation. Toutefois, pour les parcelles en attente d'exploitation ou remises en état, les activités utiles à l'entretien des sols ou à l'insertion paysagère, par exemple leur exploitation à des fins agricoles, sont admises sous réserves :

- qu'il n'en résulte pas d'inconvénient ou danger supplémentaire pour les intérêts mentionnés à l'article L.511-1 du code de l'environnement ;
- qu'elles ne fassent pas obstacle à l'application des dispositions réglementant le fonctionnement des installations classées pour la protection de l'environnement exploitées sur le site ;
- que l'exploitant adopte toutes mesures utiles aux intervenants (information préalable, plan de prévention signé par les parties...) qu'il accepte sous sa responsabilité dans l'emprise du site afin de permettre l'application effective des alinéas précédents.

Le site est maintenu propre et entretenu en permanence. Ses abords placés sous le contrôle de l'exploitant sont aménagés et maintenus en bon état de propreté (plantations, engazonnement...).

Aucun stockage, même temporaire, de matériaux ou produits non utiles à l'exploitation ne doit être réalisé dans l'établissement.

CHAPITRE 2.2. RESERVES DE PRODUITS OU MATIERES CONSOMMABLES

ARTICLE 2.2.1. RESERVES DE PRODUITS

L'établissement dispose de réserves suffisantes de produits ou matières consommables utilisés de manière courante ou occasionnelle pour assurer la protection de l'environnement tels que manches de filtre, produits de neutralisation, liquides inhibiteurs, produits absorbants...

CHAPITRE 2.3. INTEGRATION DANS LE PAYSAGE

ARTICLE 2.3.1. PROPRETE

L'exploitant prend les dispositions appropriées qui permettent d'intégrer l'installation dans le paysage. L'ensemble des installations est maintenu propre et entretenu en permanence.

L'exploitant prend les mesures nécessaires afin d'éviter la dispersion sur les voies publiques et les zones environnantes de poussières, boues, ...

CHAPITRE 2.4. DANGER OU NUISANCES NON PREVENUS

Tout danger ou nuisance non susceptibles d'être prévenus par les prescriptions du présent arrêté est immédiatement porté à la connaissance du Préfet par l'exploitant.

CHAPITRE 2.5. INCIDENTS OU ACCIDENTS

ARTICLE 2.5.1. DECLARATION ET RAPPORT

L'exploitant est tenu à déclarer dans les meilleurs délais à l'inspection des installations classées les accidents ou incidents survenus du fait du fonctionnement de son installation qui sont de nature à porter atteinte aux intérêts mentionnés à l'article L.511-1 du code de l'environnement.

Un rapport d'accident ou, sur demande de l'inspection des installations classées, un rapport d'incident est transmis par l'exploitant à l'inspection des installations classées. Il précise notamment les circonstances et les causes de l'accident ou de l'incident, les effets sur les personnes et l'environnement, les mesures prises ou envisagées pour éviter un accident ou un incident similaire et pour en pallier les effets à moyen ou long terme.

Ce rapport est transmis sous 15 jours à l'inspection des installations classées.

CHAPITRE 2.6. RECAPITULATIF DES DOCUMENTS TENUS A LA DISPOSITION DE L'INSPECTION

L'exploitant doit établir et tenir à jour un dossier comportant les documents suivants :

- le dossier de demande d'autorisation initial,
- les plans tenus à jour,
- les arrêtés préfectoraux relatifs aux installations soumises à autorisation, pris en application de la législation relative aux installations classées pour la protection de l'environnement,

Tous les documents, enregistrements, résultats de vérification et registres répertoriés dans le présent arrêté ; ces documents peuvent être informatisés, mais dans ce cas des dispositions doivent être prises pour la sauvegarde des données.

Ce dossier doit être tenu à la disposition de l'inspection des installations classées sur le durant 5 années au minimum.

CHAPITRE 2.7. RECAPITULATIF DES DOCUMENTS A TRANSMETTRE A L'INSPECTION

Articles	Contrôles à effectuer	Périodicité du contrôle
7.1.1	Niveaux sonores	Tous les 3 ans

Articles	Documents à transmettre	Périodicités / échéances
1.4.5	Attestation de constitution de garanties financières	3 mois avant la fin de la période (ou tous les 5 ans), ou avant 6 mois suivant une augmentation de plus de 15% de la TP01
1.5.4	Notification de mise à l'arrêt définitif	6 mois avant la date de cessation d'activité

TITRE 3 - PREVENTION DE LA POLLUTION ATMOSPHERIQUE

CHAPITRE 3.1. CONCEPTION DES INSTALLATIONS

CHAPITRE 3.2. EFFETS SUR L'AIR

L'émission dans l'atmosphère de fumées, poussières susceptibles d'incommoder le voisinage, de compromettre la santé publique, de nuire à la production agricole, à la conservation des monuments et à la beauté des sites est interdite.

ARTICLE 3.2.1. DISPOSITIONS GENERALES

L'exploitant prend toutes les dispositions nécessaires dans la conception, l'exploitation et l'entretien des installations de manière à limiter les émissions à l'atmosphère, y compris diffuses, notamment par la mise en œuvre de technologies propres, le développement de techniques de valorisation, la collecte sélective et le traitement des effluents en fonction de leurs caractéristiques et la réduction des quantités rejetées en optimisant notamment l'efficacité énergétique.

Les installations de traitement devront être conçues, exploitées et entretenues de manière à réduire à leur minimum les durées d'indisponibilité pendant lesquelles elles ne pourront assurer pleinement leur fonction.

Les installations de traitement d'effluents gazeux doivent être conçues, exploitées et entretenues de manière :

- à faire face aux variations de débit, température et composition des effluents,
- à réduire au minimum leur durée de dysfonctionnement et d'indisponibilité.

Si une indisponibilité est susceptible de conduire à un dépassement des valeurs limites imposées, l'exploitant devra prendre les dispositions nécessaires pour réduire la pollution émise en réduisant ou en arrêtant les installations concernées.

Les consignes d'exploitation de l'ensemble des installations comportent explicitement les contrôles à effectuer, en marche normale et à la suite d'un arrêt pour travaux de modification ou d'entretien, de façon à permettre en toute circonstance le respect des dispositions du présent arrêté.

Le brûlage à l'air libre est interdit.

ARTICLE 3.2.2. POLLUTIONS ACCIDENTELLES

Les dispositions appropriées sont prises pour réduire la probabilité des émissions accidentelles et pour que les rejets correspondants ne présentent pas de dangers pour la santé et la sécurité publique. La conception et l'emplacement des dispositifs de sécurité destinés à protéger les appareillages contre une surpression interne devraient être tels que cet objectif soit satisfait, sans pour cela diminuer leur efficacité ou leur fiabilité.

ARTICLE 3.2.3. ODEURS

Les dispositions nécessaires sont prises pour que l'établissement ne soit pas à l'origine de gaz odorants, susceptibles d'incommoder le voisinage, de nuire à la santé ou à la sécurité publique.

ARTICLE 3.2.4. VOIES DE CIRCULATION

Sans préjudice des règlements d'urbanisme, l'exploitant doit prendre les dispositions nécessaires pour prévenir les envols de poussières et de matières diverses :

- les voies de circulation et aires de stationnement des véhicules sont aménagées (formes de pente, revêtement, etc.), et convenablement nettoyées,
- les véhicules sortant de l'installation n'entraînent pas de dépôt de poussière ou de boue sur les voies de circulation publiques. Pour cela des dispositions telles que le lavage des roues des véhicules doivent être prévues en cas de besoin.

Des dispositions équivalentes peuvent être prises en lieu et place de celles-ci.

La vitesse des engins circulant dans le chantier, sur les pistes notamment, est au plus de 20 km/h.

ARTICLE 3.2.5. ÉMISSIONS DIFFUSES ET ENVOLS DE POUSSIÈRES

Les stockages de produits pulvérulents sont confinés (récipients, silos, bâtiments fermés) et les installations de manipulation, transvasement, transport de produits pulvérulents sont, sauf impossibilité technique démontrée, munies de dispositifs de capotage et d'aspiration permettant de réduire les envols de poussières. Si nécessaire, les dispositifs d'aspiration sont raccordés à une installation de dépoussiérage en vue de respecter les dispositions du présent arrêté. Les équipements et aménagements correspondants satisfont par ailleurs la prévention des risques d'incendie et d'explosion (les dépoussiéreurs...).

Les pistes sont arrosées en tant que de besoin pour lutter contre l'envol des poussières, sans nuire à la sécurité des véhicules appelés à y circuler.

CHAPITRE 3.3. CONDITIONS DE REJET

ARTICLE 3.3.1. DISPOSITIONS GÉNÉRALES

Les points de rejet dans le milieu naturel doivent être en nombre aussi réduit que possible. Tout rejet non prévu au présent chapitre ou non conforme à ses dispositions est interdit.

Les incidents ayant entraîné le fonctionnement d'une alarme et/ou l'arrêt des installations ainsi que les causes de ces incidents et les remèdes apportés sont également consignés dans un registre.

TITRE 4 - PROTECTION DES RESSOURCES EN EAUX ET DES MILIEUX AQUATIQUES

CHAPITRE 4.1. PRELEVEMENTS ET CONSOMMATIONS D'EAU

ARTICLE 4.1.1.

ARTICLE 4.1.2. ORIGINE DES APPROVISIONNEMENTS EN EAU

Les prélèvements d'eau dans le milieu qui ne s'avèrent pas liés à la lutte contre un incendie ou aux exercices de secours, ne sont pas autorisés

CHAPITRE 4.2. TYPES D'EFFLUENTS, LEURS OUVRAGES D'EPURATION ET LEURS CARACTERISTIQUES DE REJET AU MILIEU

ARTICLE 4.2.1. COLLECTE DES EFFLUENTS

Les rejets directs ou indirects d'effluents dans la nappe d'eaux souterraines ou vers les milieux de surface non visés par le présent arrêté sont interdits.

ARTICLE 4.2.2. ÉCOULEMENT DES EAUX SUPERFICIELLES

Toutes dispositions sont prises pour ne pas perturber de façon notable le régime hydraulique existant tant en cours d'exploitation qu'après remise en état des lieux. S'il y a lieu, un réseau de dérivation pour empêcher les eaux de ruissellement extérieures à la carrière d'atteindre l'excavation ou celles intérieures de s'écouler vers l'extérieur est mis en place.

Les merlons ou dépôts de matériaux sont organisés de façon à ne pas faire obstacle à l'écoulement naturel des eaux superficielles.

CHAPITRE 4.3. QUALITE DES EAUX SUPERFICIELLES OU SOUTERRAINES

Toutes dispositions sont prises pour éviter qu'un déversement accidentel ne soit à l'origine d'une pollution des eaux superficielles ou souterraines.

Toute manipulation de produits liquides susceptibles de provoquer une pollution accidentelle des eaux superficielles ou souterraines tel le remplissage des réservoirs de carburant, doit être effectuée sur une aire étanche formant cuvette de rétention ou dirigeant tout déversement accidentel vers une capacité de rétention et dont la vidange par gravité est physiquement impossible.

La capacité de rétention doit être au moins égale à la quantité susceptible d'être épandue lors d'un incident.

Tout déversement accidentel dans les capacités de rétention doit aussitôt être récupéré et, soit recyclé, soit éliminé, en respectant les dispositions relatives au traitement des déchets.

Les eaux domestiques (vannes et sanitaires) sont éliminées conformément à la réglementation en vigueur.

CHAPITRE 4.4. ÉPANCHEMENTS DE PRODUITS POLLUANTS

Pour les engins pour lesquels le remplissage des réservoirs en carburant ou en huiles est irréalisable sur une aire étanche, l'exploitant établit une consigne définissant la conduite à tenir pour éviter les incidents ou accidents pouvant être à l'origine d'une pollution, celle à tenir pour réparer en particulier les conséquences d'un épanchement de produits polluants et s'assure autant que nécessaire que cette consigne est connue de son personnel et est effectivement respectée.

Toute fuite sur un engin ou véhicule conditionne l'arrêt de celui-ci et la réparation immédiate qui s'impose.

CHAPITRE 4.5. SUIVI DE LA QUALITE DES EAUX SOUTERRAINES

Les eaux souterraines au droit du site font l'objet d'un suivi piézométrique et qualitatif.

Les échantillons d'eau sont prélevés dans les piézomètres repérés au dossier de demande susvisé PZ 5 (aval hydraulique) et dans un nouveau piézomètre implanté sur le site (amont hydraulique) conformément aux engagements pris par la société Carrières DEGAN.

Les analyses portent sur les paramètres suivants : pH, potentiel d'oxydoréduction, résistivité, conductivité, COT; elles sont réalisées semestriellement, en période de hautes et de basses eaux.

Les niveaux piézométriques relevés sont rapportés au Niveau Général de France.

Tout incident susceptible d'altérer la qualité des eaux souterraines est porté par l'exploitant, sous le délai de 24 heures, à la connaissance du Préfet de l'OISE, de l'inspection des installations classées, de la Direction Départementale des Affaires Sanitaires et Sociales de l'OISE.

Sous le délai de 15 jours suivant leur obtention, L'exploitant communique aux organismes précités les résultats des analyses piézométriques. Il commente les résultats enregistrés, au regard notamment des conditions d'exploitation de la carrière, des travaux de remblaiement en particulier.

TITRE 5 - DECHETS

CHAPITRE 5.1. PRINCIPES DE GESTION

L'élimination des déchets industriels spéciaux respecte les orientations définies dans le plan régional d'élimination des déchets industriels spéciaux approuvé par arrêté préfectoral du 1^{er} février 1996.

L'élimination des déchets industriels banals respecte les orientations définies dans le plan départemental d'élimination des déchets ménagers et assimilés approuvé par arrêté préfectoral du 19 octobre 1999.

ARTICLE 5.1.1. LIMITATION DE LA PRODUCTION DE DECHETS

L'exploitant prend toutes les dispositions nécessaires dans la conception, l'aménagement, et l'exploitation de ses installations pour assurer une bonne gestion des déchets de son entreprise et en limiter la production.

ARTICLE 5.1.2. SEPARATION DES DECHETS

L'exploitant effectue à l'intérieur de son établissement la séparation des déchets (dangereux ou non) de façon à faciliter leur traitement ou leur élimination dans des filières spécifiques.

Les déchets dangereux sont définis par l'article R.541-8 du code de l'environnement.

Les déchets d'emballage visés par les articles R.543-66 à R.543-72 du code de l'environnement sont valorisés par réemploi, recyclage ou toute autre action visant à obtenir des déchets valorisables ou de l'énergie.

Les huiles usagées doivent être éliminées conformément aux articles R.543-3 à R.543-15 et R.543-40 du code de l'environnement portant réglementation de la récupération des huiles usagées et ses textes d'application (arrêté ministériel du 28 janvier 1999). Elles sont stockées dans des réservoirs étanches et dans des conditions de séparation satisfaisantes, évitant notamment les mélanges avec de l'eau ou tout autre déchet non huileux ou contaminé par des PCB.

Les piles et accumulateurs usagés doivent être éliminés conformément aux dispositions de l'article R.543-131 du code de l'environnement relatif à la mise sur le marché des piles et accumulateurs et à leur élimination.

Les pneumatiques usagés doivent être éliminés conformément aux dispositions de l'article R.543-137 à R.543-151 du code de l'environnement ; ils sont remis à des opérateurs agréés (collecteurs ou exploitants d'installations d'élimination) ou aux professionnels qui utilisent ces déchets pour des travaux publics, de remblaiement, de génie civil ou pour l'ensilage.

Les déchets d'équipements électriques et électroniques sont enlevés et traités selon les dispositions des articles R.543-196 à R.543-201 du code de l'environnement.

Les huiles usagées doivent être remises à des opérateurs agréés (ramasseurs ou exploitants d'installations d'élimination).

ARTICLE 5.1.3. CONCEPTION ET EXPLOITATION DES INSTALLATIONS D'ENTREPOSAGE INTERNES DES DECHETS

Les déchets et résidus produits, entreposés dans l'établissement, avant leur traitement ou leur élimination, doivent l'être dans des conditions ne présentant pas de risques de pollution (prévention d'un lessivage par des eaux météoriques, d'une pollution des eaux superficielles et souterraines, des envols et des odeurs) pour les populations avoisinantes et l'environnement.

En particulier, les aires d'entreposage de déchets susceptibles de contenir des produits polluants sont réalisées sur des aires étanches et aménagées pour la récupération des éventuels liquides épandus et des eaux météoriques souillées.

ARTICLE 5.1.4. DECHETS TRAITES OU ELIMINES A L'EXTERIEUR DE L'ETABLISSEMENT

L'exploitant élimine ou fait éliminer les déchets produits dans des conditions propres à garantir les intérêts visés à l'article L.511-1 du code de l'environnement. Il s'assure que les installations utilisées pour cette élimination sont régulièrement autorisées à cet effet.

ARTICLE 5.1.5. DECHETS TRAITES OU ELIMINES A L'INTERIEUR DE L'ETABLISSEMENT

A l'exception des installations spécifiquement autorisées, toute élimination de déchets dans l'enceinte de l'établissement (incinération à l'air libre, mise en dépôt à titre définitif) est interdite.

ARTICLE 5.1.6. TRANSPORT

Chaque lot de déchets dangereux expédié vers l'extérieur doit être accompagné du bordereau de suivi établi en application de l'arrêté ministériel du 29 juillet 2005 relatif au bordereau de suivi des déchets dangereux mentionné à l'article R.541-45 du code de l'environnement.

Les opérations de transport de déchets doivent respecter les dispositions des articles R.541-50 à R.541-64 et R.541-79 du code de l'environnement relatif au transport par route au négoce et au courtage de déchets. La liste mise à jour des transporteurs utilisés par l'exploitant, est tenue à la disposition de l'inspection des installations classées.

L'importation ou l'exportation de déchets ne peut être réalisée qu'après accord des autorités compétentes en application du règlement (CE) n° 1013/2006 du Parlement européen et du Conseil du 14 juin 2006 concernant les transferts de déchets.

ARTICLE 5.1.7. EMBALLAGES INDUSTRIELS

Les déchets d'emballages industriels doivent être éliminés dans les conditions des articles R.543-66 à R.543-72 et R.543-74 du code de l'environnement portant application des articles L.541-1 et suivants du code de l'environnement relatifs à l'élimination des déchets et à la récupération des matériaux et relatif, notamment, aux déchets d'emballage dont les détenteurs ne sont pas des ménages (J.O. du 21 juillet 1994).

TITRE 6 - PREVENTION DES NUISANCES SONORES ET DES VIBRATIONS

CHAPITRE 6.1. DISPOSITIONS GENERALES

ARTICLE 6.1.1. AMENAGEMENTS

L'installation est construite, équipée et exploitée de façon que son fonctionnement ne puisse être à l'origine de bruits transmis par voie aérienne ou solidienne, de vibrations mécaniques susceptibles de compromettre la santé ou la sécurité du voisinage ou de constituer une nuisance pour celle-ci.

En dehors de la plage horaire 7 h - 22 h, les activités liées à l'exploitation de la carrière et de l'installation de traitement de matériaux minéraux sont mises à l'arrêt.

ARTICLE 6.1.2. VEHICULES ET ENGINS

Les véhicules de transport, les matériels de manutention et les engins de chantier utilisés à l'intérieur de l'établissement, et susceptibles de constituer une gêne pour le voisinage, sont conformes aux dispositions des articles R.571-1 à R.571-24 du code de l'environnement.

ARTICLE 6.1.3. APPAREILS DE COMMUNICATION

L'usage de tout appareil de communication par voie acoustique (sirènes, avertisseurs, haut-parleurs ...) gênant pour le voisinage est interdit sauf si son emploi est exceptionnel et réservé à la prévention ou au signalement d'incidents graves ou d'accidents.

CHAPITRE 6.2. NIVEAUX ACOUSTIQUES

ARTICLE 6.2.1. VALEURS LIMITES D'EMERGENCE

Niveau de bruit ambiant existant dans Les zones à émergence réglementée (incluant le bruit de l'établissement)	Émergence admissible pour la période allant De 7h à 22h, sauf dimanches et jours fériés	Émergence admissible pour la période allant de 22h à 7h, ainsi que les dimanches et jours fériés
Supérieur à 35 dB(A) et inférieur à 45 dB(A)	6 dB(A)	4 dB(A)
Supérieur à 45 dB(A)	5 dB(A)	3 dB(A)

ARTICLE 6.2.2. NIVEAUX LIMITES DE BRUIT

Les niveaux limites de bruit ne doivent pas dépasser en limite de propriété de l'établissement les valeurs suivantes pour les différentes périodes de la journée :

PERIODES	PERIODE DE JOUR Allant de 7h à 22h, (sauf dimanches et jours fériés)
Niveau sonore limite admissible (L _{aeq}) – près de la voie ferrée au nord-ouest de l'exploitation	43,9 dB(A)
Niveau sonore limite admissible	67,5 dB(A)

(Laeq) – à l'entrée du site près de la RD 1016
--

Les émissions sonores dues aux activités des installations ne doivent pas engendrer une émergence supérieure aux valeurs admissibles fixées dans le tableau figurant à l'article 6.2.1, dans les zones à émergence réglementée.

ARTICLE 6.2.3. CONTROLE DES NIVEAUX SONORES

Un contrôle des niveaux sonores est effectué dès l'ouverture de la carrière. Ce contrôle sera renouvelé tous les 3 ans.

CHAPITRE 6.3. VIBRATIONS

En cas d'émissions de vibrations mécaniques gênantes pour le voisinage ainsi que pour la sécurité des biens ou des personnes, les points de contrôle, les valeurs des niveaux limites admissibles ainsi que la mesure des niveaux vibratoires émis seront déterminés suivant les spécifications des règles techniques annexées à la circulaire ministérielle n° 23 du 23 juillet 1986 relative aux vibrations mécaniques émises dans l'environnement par les installations classées.

TITRE 7 - PREVENTION DES RISQUES TECHNOLOGIQUES

CHAPITRE 7.1. INFRASTRUCTURES ET INSTALLATIONS

ARTICLE 7.1.1. ACCES ET CIRCULATION DANS L'ETABLISSEMENT

L'exploitant fixe les règles de circulation et de stationnement, applicables à l'intérieur de l'établissement. Les règles sont portées à la connaissance des intéressés par une signalisation adaptée et une information appropriée.

Les voies de circulation et d'accès sont notamment délimitées, maintenues en constant état de propreté et dégagées de tout objet susceptible de gêner le passage. Ces voies sont aménagées pour que les engins des services d'incendie et de secours puissent évoluer sans difficulté.

L'établissement est efficacement clôturé sur la totalité de sa périphérie.

ARTICLE 7.1.2. INSTALLATIONS ELECTRIQUES – MISE A LA TERRE

Les installations électriques et les mises à la terre sont conçues, réalisées et entretenues conformément aux normes en vigueur.

Une vérification de l'ensemble de l'installation électrique est effectuée au minimum une fois par an par un organisme compétent qui mentionne très explicitement les déficiences relevées dans son rapport. L'exploitant conserve une trace écrite des éventuelles mesures correctives prises.

ARTICLE 7.1.3. VERIFICATION PERIODIQUE DES INSTALLATIONS ELECTRIQUES

Toutes les installations électriques doivent être entretenues en bon état et doivent être contrôlées, après leur installation ou leur modification par une personne compétente. La périodicité, l'objet et l'étendue des vérifications des installations électriques ainsi que le contenu des rapports relatifs aux dites vérifications sont fixés par l'arrêté du 20 décembre 1988 relatif à la réglementation du travail.

CHAPITRE 7.2. GESTION DES OPERATIONS PORTANT SUR DES SUBSTANCES POUVANT PRESENTER DES DANGERS

ARTICLE 7.2.1. CONSIGNES D'EXPLOITATION DESTINEES A PREVENIR LES ACCIDENTS

Les opérations comportant des manipulations susceptibles de créer des risques, en raison de leur nature ou de leur proximité avec des installations dangereuses, et la conduite des installations, dont le dysfonctionnement aurait par leur développement des conséquences dommageables pour le voisinage et l'environnement (phases de démarrage et d'arrêt, fonctionnement normal, entretien...) font l'objet de procédures et instructions d'exploitation écrites et contrôlées.

Ces consignes doivent notamment indiquer :

- l'interdiction de fumer ;
- l'interdiction de tout brûlage à l'air libre ;
- l'obligation du " permis d'intervention " ;
- les procédures d'arrêt d'urgence et de mise en sécurité de l'installation (électricité) ;
- les moyens d'extinction à utiliser en cas d'incendie ;
- la procédure d'alerte avec les numéros de téléphone du responsable d'intervention de l'établissement, des services d'incendie et de secours.

ARTICLE 7.2.2. FORMATION DU PERSONNEL

Outre l'aptitude au poste occupé, les différents opérateurs et intervenants sur le site, y compris le personnel intérimaire, reçoivent une formation sur les risques inhérents des installations, la conduite à tenir en cas d'incident ou accident et, sur la mise en œuvre des moyens d'intervention.

La formation du personnel affecté à la conduite ou à la surveillance d'installations susceptibles, en cas de fonctionnement anormal, de porter atteinte à l'environnement doit être en relation avec les règlements visant à la protection de l'environnement.

Sans préjudice des dispositions du code du travail, l'exploitant établit et tient à jour une ou des consignes de sécurité fixant en particulier les mesures à prendre (évacuation, arrêt des machines, etc.) en cas d'incident ou d'accident. Ces consignes doivent notamment indiquer :

- les procédures d'arrêt d'urgence et de mise en sécurité de l'installation (électricité, réseaux de fluides),
- les mesures à prendre en cas de fuite sur un récipient ou une canalisation contenant des substances dangereuses,
- les moyens d'extinction à utiliser en cas d'incendie,
- la procédure d'alerte avec les numéros de téléphone du responsable d'intervention de l'établissement, des services d'incendie et de secours.

Il s'assure que cette ou ces consignes sont connues du personnel concerné.

CHAPITRE 7.3. PREVENTION DES POLLUTIONS ACCIDENTELLES

L'exploitant prend toutes dispositions utiles dans la conception et l'exploitation des installations pour limiter les risques de pollution accidentelle de l'air, des eaux ou des sols.

En particulier, il établit des consignes d'exploitation qui indiquent explicitement les dispositions à appliquer et les contrôles à effectuer pour respecter en toute circonstance les prescriptions du présent arrêté.

ARTICLE 7.3.1. ORGANISATION DE L'ETABLISSEMENT

Une consigne écrite doit préciser les vérifications à effectuer, en particulier pour s'assurer périodiquement de l'étanchéité des dispositifs de rétention, préalablement à toute remise en service après arrêt d'exploitation, et plus généralement aussi souvent que le justifieront les conditions d'exploitation.

Les vérifications, les opérations d'entretien et de vidange des rétentions doivent être notées sur un registre spécial tenu à la disposition de l'inspection des installations classées.

ARTICLE 7.3.2. ÉTIQUETAGE DES SUBSTANCES ET PREPARATIONS DANGEREUSES

Les fûts, réservoirs et autres emballages, les récipients fixes de stockage de produits dangereux d'un volume supérieur à 800 l portent de manière très lisible la dénomination exacte de leur contenu, le numéro et le symbole de danger défini dans la réglementation relative à l'étiquetage des substances et préparations chimiques dangereuses.

A proximité des aires permanentes de stockage de produits dangereux en récipients mobiles, les symboles de danger ou les codes correspondant aux produits doivent être indiqués de façon très lisible.

ARTICLE 7.3.3. RETENTIONS

Tout stockage fixe ou temporaire d'un liquide susceptible de créer une pollution des eaux ou des sols est associé à une capacité de rétention dont le volume est au moins égal à la plus grande des deux valeurs suivantes :

- 100 % de la capacité du plus grand réservoir,
- 50 % de la capacité des réservoirs associés.

Cette disposition n'est pas applicable aux bassins de traitement des eaux résiduaires.

Pour les stockages de récipients de capacité unitaire inférieure ou égale à 250 litres, la capacité de rétention est au moins égale à :

- dans le cas de liquides inflammables, à l'exception des lubrifiants, 50 % de la capacité totale des fûts,
- dans les autres cas, 20 % de la capacité totale des fûts,
- dans tous les cas, 800 l minimum ou égale à la capacité totale lorsque celle-ci est inférieure à 800 l.

La capacité de rétention est étanche aux produits qu'elle pourrait contenir, résiste à l'action physique et chimique des fluides et peut être contrôlée à tout moment. Il en est de même pour son éventuel dispositif d'obturation qui est maintenu fermé en permanence.

Les capacités de rétention ou les réseaux de collecte et de stockage des égouttures et effluents accidentels ne comportent aucun moyen de vidange par simple gravité dans le réseau d'assainissement ou le milieu naturel.

La conception de la capacité est telle que toute fuite survenant sur un réservoir associé y soit récupérée, compte tenu en particulier de la différence de hauteur entre le bord de la capacité et le sommet du réservoir.

Ces capacités de rétention doivent être construites suivant les règles de l'art, en limitant notamment les surfaces susceptibles d'être mouillées en cas de fuite.

Les déchets et résidus produits considérés comme des substances ou préparations dangereuses sont stockés, avant leur revalorisation ou leur élimination, dans des conditions ne présentant pas de risques de pollution (prévention d'un lessivage par les eaux météoriques, d'une pollution des eaux superficielles et souterraines, des envols et des odeurs) pour les populations avoisinantes et l'environnement.

Les stockages temporaires, avant recyclage ou élimination des déchets considérés comme des substances ou préparations dangereuses, sont réalisés sur des cuvettes de rétention étanches et aménagées pour la récupération des eaux météoriques.

ARTICLE 7.3.4. RESERVOIRS

L'étanchéité du (ou des) réservoir(s) associé(s) à la rétention doit pouvoir être contrôlée à tout moment.

Les matériaux utilisés doivent être adaptés aux produits utilisés de manière, en particulier, à éviter toute réaction parasite dangereuse.

Les canalisations doivent être installées à l'abri des chocs et donner toute garantie de résistance aux actions mécaniques, physiques, chimiques ou électrolytiques. Il est en particulier interdit d'intercaler des tuyauteries flexibles entre le réservoir et les robinets ou clapets d'arrêt, isolant ce réservoir des appareils d'utilisation.

ARTICLE 7.3.5. REGLES DE GESTION DES STOCKAGES EN RETENTION

Les réservoirs ou récipients contenant des produits incompatibles ne sont pas associés à une même rétention.

Le stockage des liquides inflammables, ainsi que des autres produits, toxiques, corrosifs ou dangereux pour l'environnement, n'est autorisé sous le niveau du sol que dans des réservoirs installés en fosse maçonnée ou assimilés, et pour les liquides inflammables dans le respect des dispositions du présent arrêté.

L'exploitant veille à ce que les volumes potentiels de rétention restent disponibles en permanence. A cet effet, l'évacuation des eaux pluviales respecte les dispositions du présent arrêté.

ARTICLE 7.3.6. TRANSPORTS - CHARGEMENTS - DECHARGEMENTS

Les produits dits dangereux sont ceux visés par la réglementation sur le Transport des Matières Dangereuses.

Le chargement et le déchargement des produits précités se font en présence d'un personnel instruit sur la nature et les dangers des produits, les conditions de réception et de chargement, les autorisations nécessaires, la réglementation relative au transport des produits concernés et sur les interventions en cas d'incident survenant au cours des opérations de transfert et de transport.

Les aires de chargement et de déchargement de véhicules citernes sont étanches et reliées à des rétentions dimensionnées selon les règles de l'art. Des zones adéquates sont aménagées pour le stationnement en sécurité des véhicules de transport de matières dangereuses, en attente de chargement ou de déchargement.

Le transport des produits à l'intérieur de l'établissement est effectué avec les précautions nécessaires pour éviter le renversement accidentel des emballages.

Le stockage et la manipulation de produits dangereux ou polluants, solides ou liquides (ou liquéfiés) sont effectués sur des aires étanches et aménagées pour la récupération des fuites éventuelles.

Les réservoirs sont équipés de manière à pouvoir vérifier leur niveau de remplissage à tout moment et empêcher ainsi leur débordement en cours de remplissage.

ARTICLE 7.3.7. ÉLIMINATION DES SUBSTANCES OU PREPARATIONS DANGEREUSES

L'élimination des substances ou préparations dangereuses récupérées en cas d'accident suit prioritairement la filière déchets la plus appropriée.

CHAPITRE 7.4. MOYENS D'INTERVENTION EN CAS D'ACCIDENT ET ORGANISATION DES SECOURS

ARTICLE 7.4.1. DEFINITION GENERALE DES MOYENS

L'exploitant met en œuvre des moyens d'intervention conformes à l'étude de dangers.

L'ensemble du système de lutte contre l'incendie peut faire l'objet d'un plan Etablissements Répertoriés. A ce titre l'exploitant transmet, à la demande du Service Départemental d'Incendie et de Secours, tous les documents nécessaires à l'établissement de ce plan.

ARTICLE 7.4.2. ENTRETIEN DES MOYENS D'INTERVENTION

Ces équipements sont maintenus en bon état, repérés et facilement accessibles.

L'exploitant doit fixer les conditions de maintenance et les conditions d'essais périodiques de ces matériels.

Les dates, les modalités de ces contrôles et les observations constatées doivent être inscrites sur un registre tenu à la disposition des services de la protection civile, d'incendie et de secours et de l'inspection des installations classées.

ARTICLE 7.4.3. CONSIGNES DE SECURITE

Sans préjudice des dispositions du code du travail, les modalités d'application des dispositions du présent arrêté sont établies, intégrées dans des procédures générales spécifiques et/ou dans les procédures et instructions de travail, tenues à jour et affichées dans les lieux fréquentés par le personnel.

Ces consignes indiquent notamment :

- les procédures d'arrêt d'urgence et de mise en sécurité de l'installation (électricité, réseaux de fluides),
- les mesures à prendre en cas de fuite sur un récipient ou une canalisation contenant des substances dangereuses et notamment les conditions d'évacuation des déchets et eaux souillées en cas d'épandage accidentel,
- les moyens d'extinction à utiliser en cas d'incendie,
- la procédure d'alerte avec les numéros de téléphone du responsable d'intervention de l'établissement, des services d'incendie et de secours.

TITRE 8 - CONDITIONS PARTICULIERES APPLICABLES A CERTAINES INSTALLATIONS DE L'ETABLISSEMENT

CHAPITRE 8.1. BORNAGE ET PLANS DE L'EXPLOITATION

ARTICLE 8.1.1. BORNAGE

L'exploitation doit satisfaire aux prescriptions suivantes, avant le début des travaux de mise en exploitation :

- des bornes sont placées permettant de définir le périmètre de la carrière. Elles sont maintenues en place jusqu'à l'achèvement de la procédure de cessation d'activité prévue à l'article R.512-74 du code de l'environnement susvisé ;
- un plan de bornage en deux exemplaires est adressé dans les deux mois suivant la notification de la présente décision, à l'inspection des installations classées à Beauvais.

ARTICLE 8.1.2. PLAN D'EXPLOITATION

De plus, l'exploitant établit un plan à l'échelle 1/2 500^{ème}. Sur ce plan sont reportés :

- les limites du périmètre sur lequel porte la présente décision ainsi que ses abords dans un rayon de 50 m ;
- les bords de la fouille ;
- les courbes de niveau ou cote d'altitude des points significatifs ;
- les zones remises en état ;
- la position des ouvrages dont l'intégrité conditionne le respect de la sécurité et de la salubrité publiques.

ARTICLE 8.1.3. MISE A JOUR DU PLAN D'EXPLOITATION

Ce plan est mis à jour au moins une fois par an. Il fait également apparaître nettement les zones :

- non encore décapées ;

- décapées depuis un an ;
- où les extractions sont en cours ;
- où les travaux de remise en état des lieux sont en cours ;
- remises en état, dont celles depuis un an.

ARTICLE 8.1.4. TRANSMISSION DU PLAN D'EXPLOITATION A L'INSPECTION

Une copie du plan précité, en deux exemplaires, est adressée à l'inspecteur des installations classées, au plus tard le 31 janvier de chaque année civile. Il est accompagné d'un mémoire de l'exploitant explicitant l'avancement des différents travaux au regard du plan prévisionnel figurant au dossier de demande d'autorisation d'exploiter, expliquant les raisons des éventuels retards des travaux de remise en état des lieux et, sous cette hypothèse, le calendrier des actions prévues pour les résorber. Ce mémoire mentionne en outre les productions réalisées depuis un an, celles réalisées depuis le début de l'exploitation et les réserves restant à exploiter.

CHAPITRE 8.2. ACCES

ARTICLE 8.2.1. GENERALITES

Les accès à l'exploitation doivent être limités en fonction des besoins normaux et garantis de manière à interdire l'accès à la carrière à tout véhicule étranger à l'entreprise.

L'accès de toute zone dangereuse et du carreau de la carrière doit être interdit par une clôture solide et efficace, continue aux endroits où un accès est matériellement possible ; elle est régulièrement surveillée et entretenue aux frais de l'exploitant et des pancartes signalent le danger.

En dehors des périodes ouvrées, l'établissement doit être fermé à clef, par un portail. Des pancartes rappellent l'interdiction de pénétrer.

ARTICLE 8.2.2. VOIES D'ACCES

L'entrée et la sortie de l'exploitation se font en empruntant la VC n°5.

Préalablement à la mise en service de l'exploitation, la société Carrières DEGAN procèdera au recalibrage et au renforcement de cette VC n°5.

La société Carrières DEGAN assure l'entretien de la VC n°5 tout au long de l'exploitation de la carrière du Bosquet l'Ange..

2 aires de croisements sont créées dans le cas où le trafic se fait dans les 2 sens sur cette VC n°5.

Dans l'éventualité où des aménagements (voie de décélération et de dégagement en direction de la carrière) seraient réalisés au niveau de la RD 1016, l'accès à la carrière se fera exclusivement par cette RD 1016 et la sortie s'effectuera uniquement par la VC n°5.

De plus, dans l'hypothèse où un accord serait conclu entre les différents intervenants locaux afin de faire dériver l'itinéraire de la VC n°5 vers la rue Lucien Dubois sans passer devant l'aire des gens du voyage (itinéraire en passant par la carrière « Les Asperges »), la sortie des camions se fera uniquement en passant par cet itinéraire dévié.

Si les camions évacuant les matériaux passent au niveau de l'aire des gens du voyage, les aménagements prévus dans l'étude d'impact sont réalisés conformément aux engagements pris par la société Carrières DEGAN dans l'étude d'impact de son dossier de demande d'autorisation d'exploiter. Si aucun camion ne passe à proximité de cette aire – l'entrée de la carrière se faisant exclusivement par la RD 1016 et la sortie uniquement par la dérivation mise en place au niveau de la carrière « Les Asperges » - ces aménagements au niveau de l'aire des gens du voyage n'ont pas lieu d'être réalisés.

CHAPITRE 8.3. CONDITIONS DE CIRCULATION A L'EXTERIEUR DE L'ETABLISSEMENT

L'accès aux voies publiques se fait en concertation avec les services ou collectivités compétents. Un constat des lieux contradictoire est établi et tenu à la disposition de l'inspection des installations classées.

Le chemin d'accès à la carrière doit permettre le croisement aisé des véhicules. Au niveau de son débouché sur la voie publique, il est doté d'un revêtement stabilisé (tapis bitumineux ou équivalent), sur 50 m au moins.

Dans la limite des articles L 131-8 et L 131-9 du code de la voirie routière, la bénéficiaire prend en charge les frais occasionnés par les aménagements rendus nécessaires du fait du trafic de poids lourds généré par ses activités ainsi que les dommages résultant de ce trafic, travaux de renforcement, d'entretien ou de réparations qui résulteraient d'une évolution anormale des conditions de stabilité et de sécurité de la voirie existante, et ce à la fois au droit des accès à l'établissement et sur les itinéraires d'approche ou de diffusion.

S'il y a lieu, particulièrement lors des périodes humides, avant qu'ils ne quittent le site de la carrière pour rejoindre la voie publique, les roues des engins ou véhicules sont nettoyées de façon à éviter tout dépôt de boue sur cette dernière. En cas d'impossibilité d'assurer un nettoyage suffisant à prévenir les entraînements de boue sur la voie publique, les évacuations devront être suspendues, à l'initiative de l'exploitant ; elles pourront reprendre, sous sa responsabilité, dès lors que les conditions météorologiques lui permettront de respecter effectivement la présente disposition.

L'exploitant adopte toutes mesures utiles de sa responsabilité pour prévenir les pertes de matériaux sur la voie publique. L'exploitant prend toutes dispositions utiles de son ressort pour faire respecter cette obligation

Une signalisation réglementaire est installée et régulièrement entretenue.

L'exploitant assure l'entretien régulier de l'accès à la carrière et le nettoyage de la voie publique autant que nécessaire.

CHAPITRE 8.4. CIRCULATION DANS L'ETABLISSEMENT

Un plan de circulation est établi de manière à éviter les risques d'accident. L'exploitant porte ce plan à la connaissance des intéressés, par des moyens appropriés (panneaux de signalisation, feux, marquage au sol, consignes...). La signalisation est celle de la voie publique. Les aires de stationnement de capacité suffisante sont aménagées, en dehors des zones dangereuses. Les voies de circulation sont régulièrement entretenues et, afin de permettre l'intervention des véhicules de secours en cas de nécessité, toujours dégagées.

Les emplacements des moyens de secours sont signalés et leurs accès maintenus dégagés en toute circonstance.

CHAPITRE 8.5. EMPRISE DES TRAVAUX

Compte tenu de la nature et de l'épaisseur tant de la masse exploitée que des terres de recouvrement, l'exploitation doit être arrêtée, à compter des bords supérieurs de la fouille, à une distance horizontale telle que la stabilité de terrains voisins ne soit pas compromise. Cette distance prend en compte la hauteur totale des excavations et l'épaisseur des différentes couches présentes sur cette hauteur. Elle est au moins égale à 10 m par rapport au périmètre autorisé.

CHAPITRE 8.6. ARCHÉOLOGIE

Les éventuelles découvertes de vestiges archéologiques seront déclarées dans les meilleurs délais au Service Régional de l'Archéologie et à l'inspection des installations classées.

L'exploitant prendra toutes dispositions en cas de découverte de vestiges archéologiques pour en empêcher la destruction, la dégradation ou la détérioration.

CHAPITRE 8.7. EXTRACTIONS

Les extractions s'effectuent à l'aide d'engins mécaniques.

L'exploitation est conduite à ciel ouvert.

Le site peut être excavé sur une profondeur de 18 m au maximum. Aucune extraction ne doit être réalisée sous la cote 42 m NGF.

Le volume total des matériaux sur place est de 1 615 000 m³, hors découverte constituée de 95 000 m³ de terres végétales et de limons et marnes limoneuses. Ces matériaux de découvertes sont absents des parcelles AK 35 et 36 déjà exploités jusqu'à la cote NGF de 49 m.. L'épaisseur moyenne de cette découverte est de 1 m.

Ces terres sont décapées et retroussées sur l'emprise de la bande des délaissés de 10 m en pourtour de la carrière jusqu'en limite du périmètre d'autorisation.

Ce volume se répartie comme suit :

- Castine de couverture : 475 000 m³ dont la puissance moyenne exploitable est de 6 m.
- Horizon de Saint-Maximin : 760 000 m³ dont la puissance moyenne exploitable est de 8 m.
- Horizon de Saint-Leu : 380 000 m³ dont la puissance moyenne exploitable est de 4 m.

L'exploitation progresse selon le plan de phasage joint en annexe 3 du présent arrêté.

Les décapages sont réalisés à sec, au moyen d'une pelle hydraulique. Le décapage des terrains est limité au strict besoin des travaux d'exploitation. Il doit être effectué autant que possible en période sèche. Il est conduit de façon à conserver la valeur humifère à la terre végétale.

Les terres végétales sont stockées de façon à éviter leur tassement.

Le volume de blocs dimensionnels estimé à environ 10% de la masse totale des deux horizons de SAINT-MAXIMIN et de SAINT-LEU, soit 76 000 m³ et 38 000 m³.

Le volume de matériaux à concasser est estimé à 1 551 000 m³ est destiné à la confection de granulats

La totalité des terres issues de la superficie à décapier (9,5 ha) est conservée pour la remise en état finale du site.

CHAPITRE 8.8. STABILITE DES FRONTS DE TAILLES

Les bords des excavations de la carrière à ciel ouvert sont tenus à distance horizontale d'au moins 10 mètres des limites du périmètre sur lequel porte l'autorisation ainsi que de l'emprise des éléments de la surface dont l'intégrité conditionne le respect de la sécurité et de la salubrité publiques.

De plus, l'exploitation du gisement à son niveau le plus bas est arrêtée à compter du bord supérieur de la fouille à une distance horizontale telle que la stabilité des terrains voisins ne soit pas compromise. Cette distance prend en compte la hauteur totale des excavations, la nature et l'épaisseur des différentes couches présentes sur toute cette hauteur.

CHAPITRE 8.9. REMISE EN ÉTAT

ARTICLE 8.9.1. GENERALITES

La remise en état des lieux affectés par les travaux d'exploitation de la carrière, tant au cours de l'exploitation qu'à l'issue de celle-ci, doit être effectuée conformément aux engagements de l'exploitant, tels qu'ils figurent au dossier de la demande susvisée.

La remise en état des lieux est coordonnée à l'avancement des travaux d'extraction. L'exploitation du gisement de la zone de l'année [n] ne peut intervenir qu'une fois les travaux de remise en état de l'année [n-2] terminés. Le plan de phasage figurent en annexe3 de cet arrêté.

La sécurisation des fronts de taille résiduels est faite en les purgeant de toute pierre en suspens et de toute éponte dont l'amorce est observable. Ces travaux sont réalisés à l'avancement de l'extraction.

ARTICLE 8.9.2. FRONTS DE TAILLE EN COURS D'EXPLOITATION

Les fronts de taille en cours d'exploitation ont le profil noté « profil n°1 » sur le schéma de l'annexe 4 de cet arrêté :

- le talus de la castine présente une pente de stabilité de 45° (1V/1H) ; il s'appuie sur le toit de l'horizon de SAINT-MAXIMIN dont le haut de coupe est en retrait de 2,5 m du pied du talus de castine ;
- les talus dans la masse du SAINT-MAXIMIN et dans celle du Saint-Leu ont un fruit résiduel de 70° sur l'horizontale (2,5V/1H) ; ils conservent entre eux une banquette de 1,5 m de largeur

ARTICLE 8.9.3. REMISE EN ETAT FINAL

Les talus enherbés sont réalisés conformément au profil noté « profil n°2 » sur le schéma de l'annexe 4 de cet arrêté

Les autres talus sont réalisés conformément au profil noté « profil n°3 » sur le schéma de l'annexe 4 précitée et les pièges à cailloux créés.

Les pièges à cailloux créés sont boisés soit par ensemencement soit par des jeunes plants d'arbustes calcicoles. Les essences retenues tiennent compte de celles naturellement présentes dans les environs du site.

Le reste de la lande est constitué d'un boisement clairsemé en bosquet et d'une prairie sèche.

Un secteur de 3 600 m², dans l'angle nord-ouest est laissé à la cote 52,50 m NGF, afin de collecter les eaux d'orages et de créer une zone humide à l'abri des vents dominants.

Un chemin empierré, de 3 m de largeur, sera réalisé dans l'axe de la carrière remblayée. Ce chemin permet la liaison entre la VC, le Chemin de Randonnée n°42 et le quartier de l'Economat. Des barrières en chicane sont installées à l'entrée et à la sortie du site afin d'en réserver l'usage aux piétons et aux cycles non motorisés.

Une fois l'autorisation échue, la gestion de ce chemin pourra être confiée à la commune de Saint-Maximin sous réserve d'en définir le statut et les responsabilités qui y seraient liées

ARTICLE 8.9.4. REMBLAIS

Le remblayage partiel atteindra la cote NGF de 54 m. La totalité des matériaux de découverte provenant du site de la carrière objet de la présente autorisation sera mise en œuvre, sous réserve que l'exploitation des installations dont elle est le siège n'ait pas altéré leur innocuité pour l'environnement. En complément, l'exploitant pourra accepter sous sa responsabilité des remblais provenant de l'extérieur, sous réserve qu'il puisse justifier de leur totale innocuité pour l'environnement, dans la limite de 925 000 m³.

Seuls les matériaux suivants peuvent être admis sur le site, ils sont identifiés par leur code individuel, au sens de l'annexe II de l'article R.541-8 du code de l'environnement :

- 17 01 01 : Béton ;
- 17 01 02 : Briques
- 17 01 03 : Tuiles et céramiques
- 17 01 07 : Mélanges de béton, briques, tuiles et céramiques (autres que ceux visés à la rubrique 17 01 06)
- 17 02 02 : Verre
- 17 05 04 : Terres et cailloux (autres que ceux visés à la rubrique 17 05 03)

Ces matériaux seront déchargés sur une zone de dépotage progressant avec le remblayage de manière à pouvoir procéder à un contrôle visuel avant poussage en remblai par la chargeuse.

Un registre de traçabilité est tenu, camion par camion dans lequel est enregistré :

- la nature,
- l'origine,
- la quantité de produits reçus,
- le numéro d'immatriculation des camions,
- le nom des transporteurs,
- les chargements éventuellement refusés et les motifs.

Les éléments indésirables (bois, ferrailles, plastiques) seront extraits des apports et stockés à part dans un conteneur métallique avant traitement dans des filières spécifiques.

Les fûts et les bidons seront systématiquement rechargés dans le camion d'apport et mention de ce refus est faite sur les bordereaux de suivi.

Un plan de remblayage est élaboré sur la base du plan de phasage d'extraction, plan sur lequel sont indiquées les zones remblayées mois par mois.

S.A. CARRIERES DEGAN
Commune de SAINT-MAXIMIN
(Département de l'Oise)
LOCALISATION
Rayon d'affichage : 3 km
Echelle : 1/25 000


PI 1



Extrait carte IGN n° 2312 est : OREL



Annexe 2 – Plan de situation cadastrale

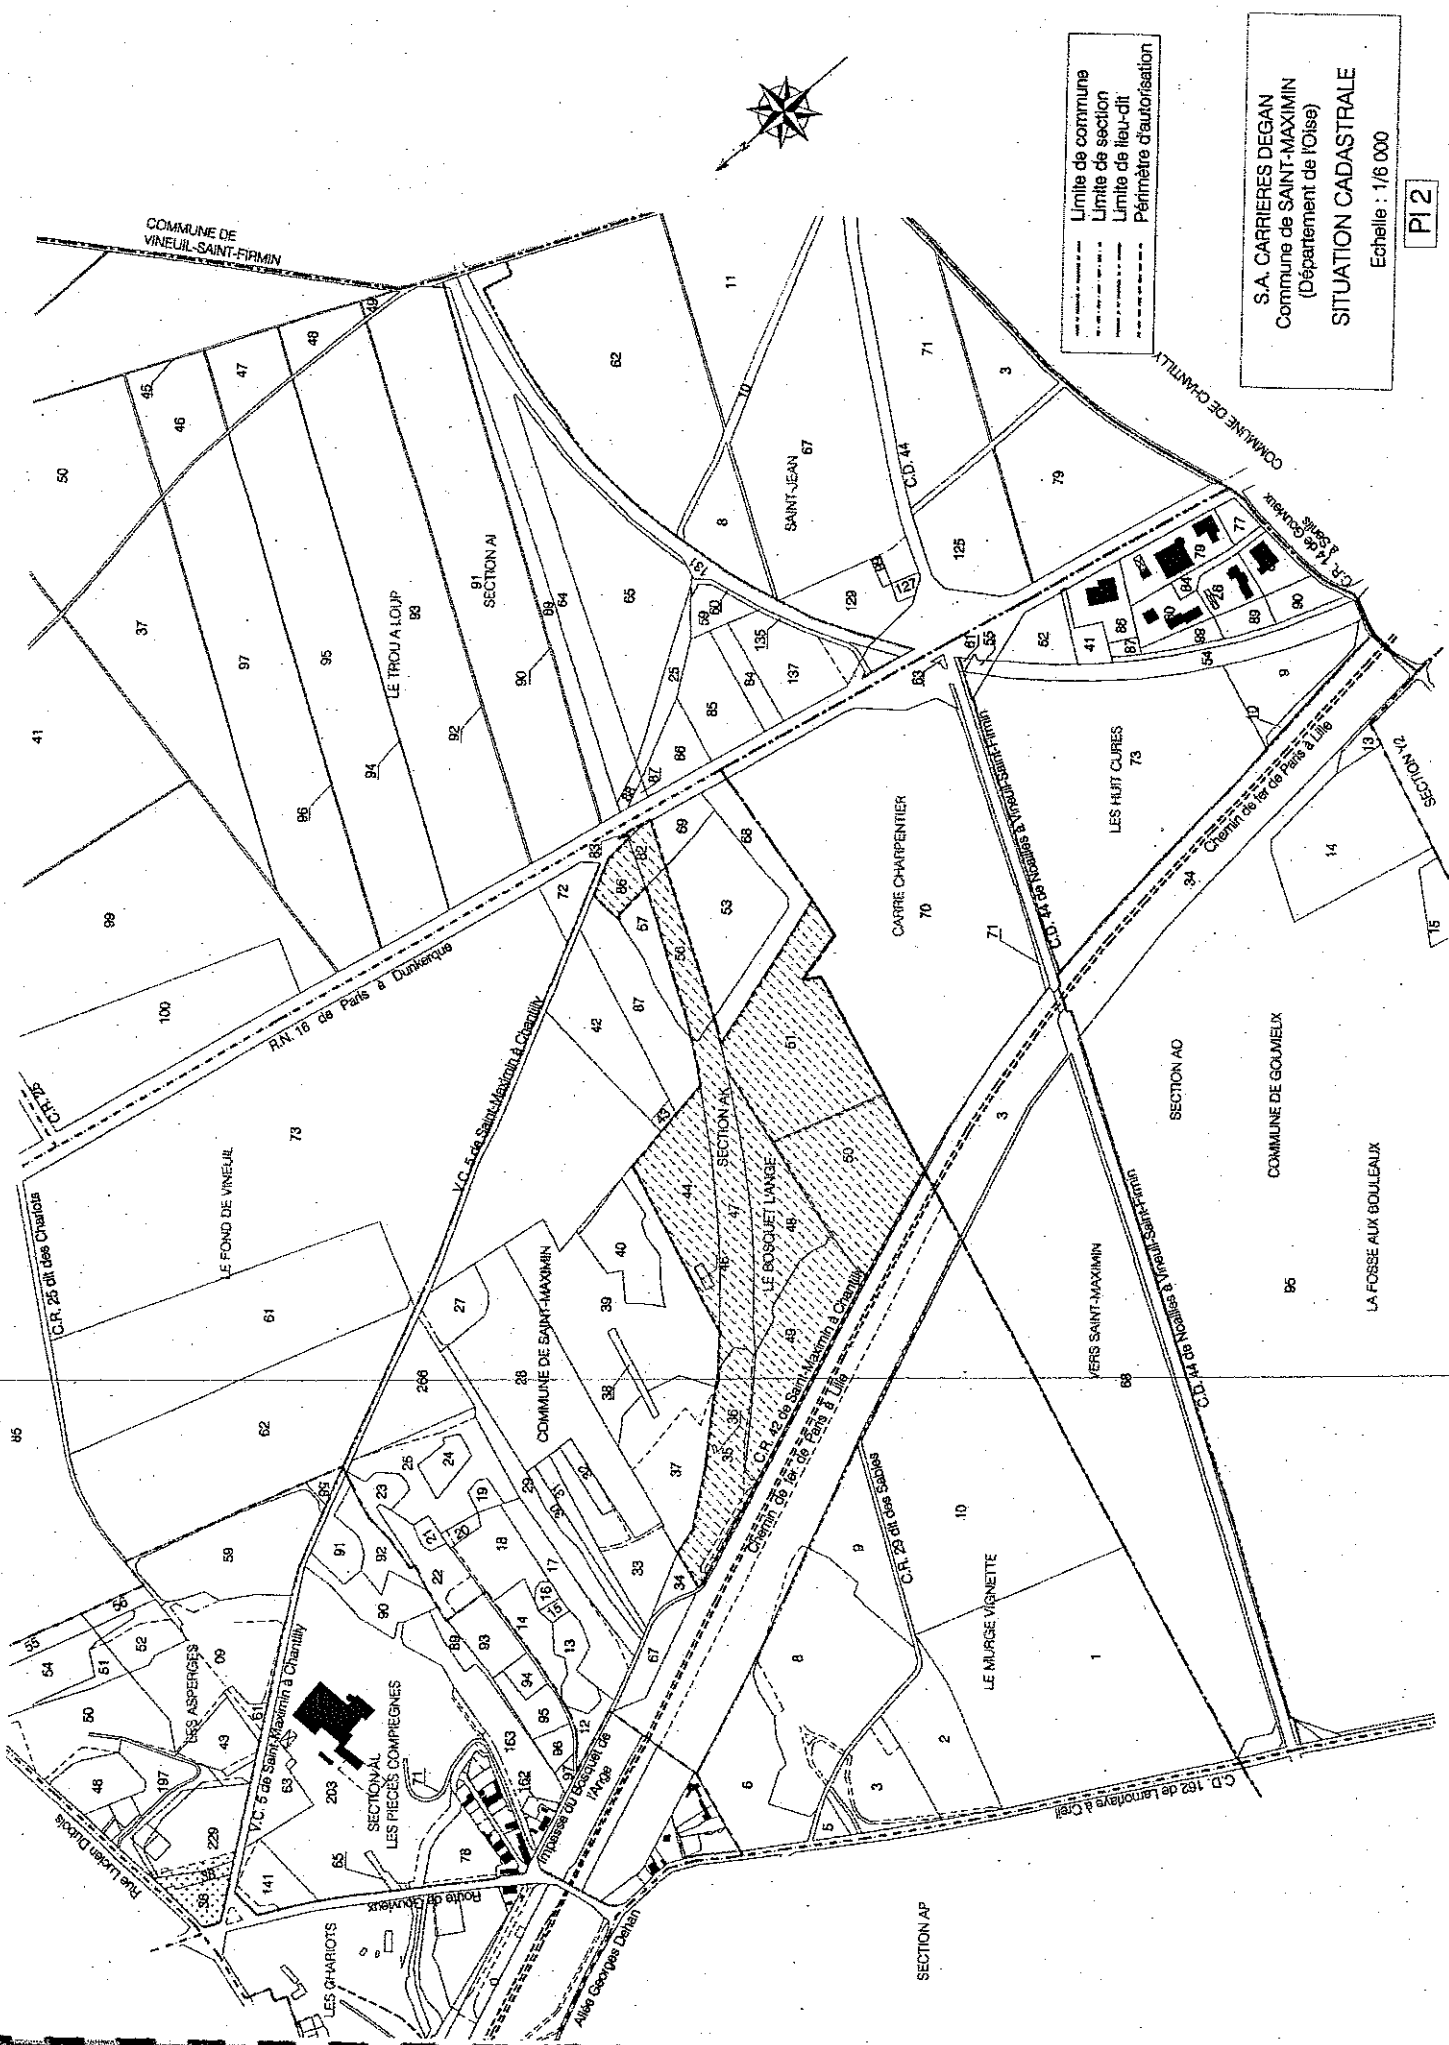

Limite de commune
Limite de section
Limite de lieu-dit
Périmètre d'autorisation



S.A. CARRIERES DEGAN
Commune de SAINT-MAXIMIN
(Département de l'Oise)
SITUATION CADASTRALE
Echelle : 1/6 000

P12

Annexe 3 – Plans de phasage de l'exploitation

Echelle : 1/2 500


3A

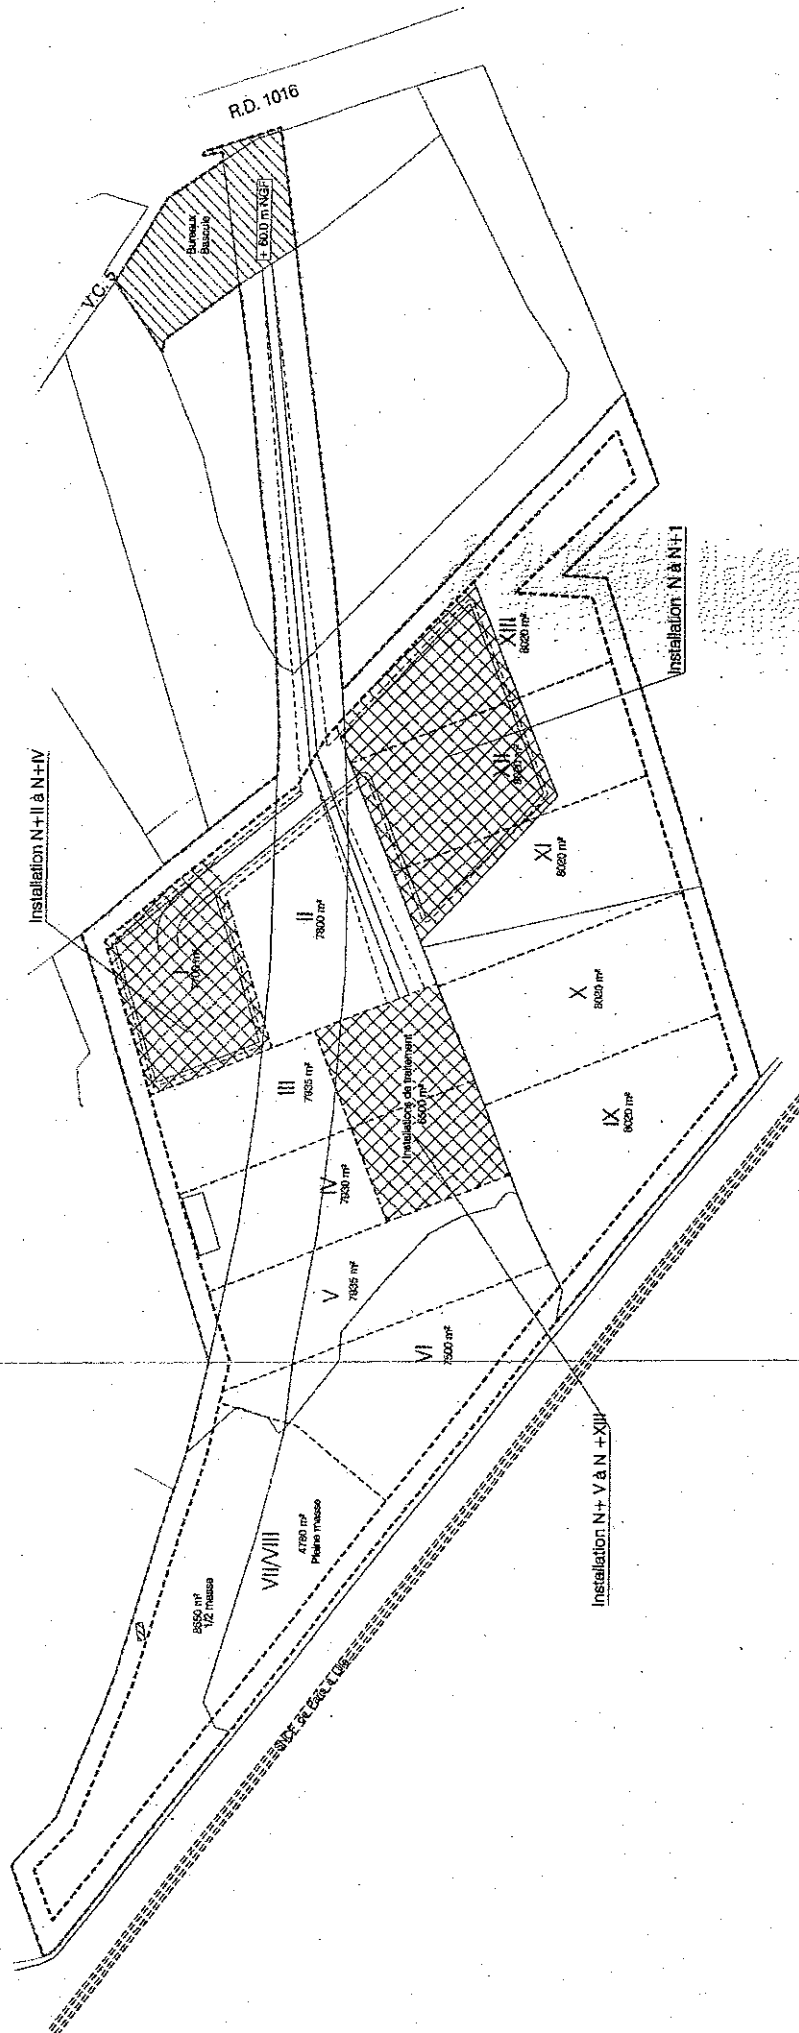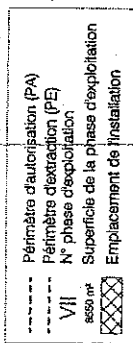


Annexe 4 – Remise en état du site

GEOMETRIE DES TALUS

PROFIL 1 - EN COURS D'EXPLOITATION

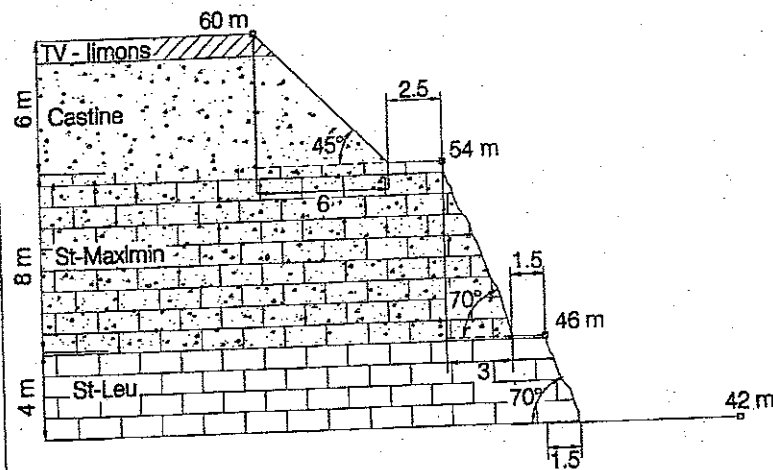

PROFIL 2 - REMISE EN ETAT - TALUS ENHERBES

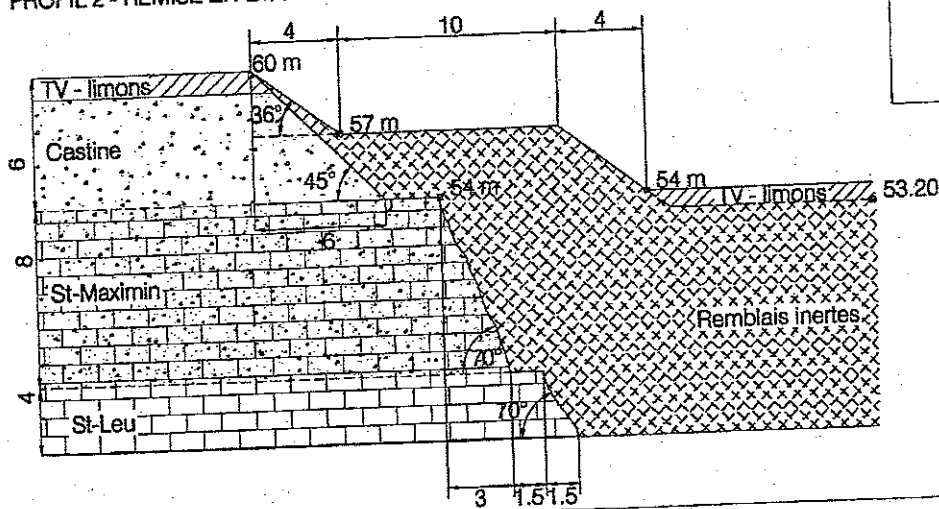

PROFIL 3 - REMISE EN ETAT

